


Zone A

limite non aedificandi

limite de propriété

limite de propriété

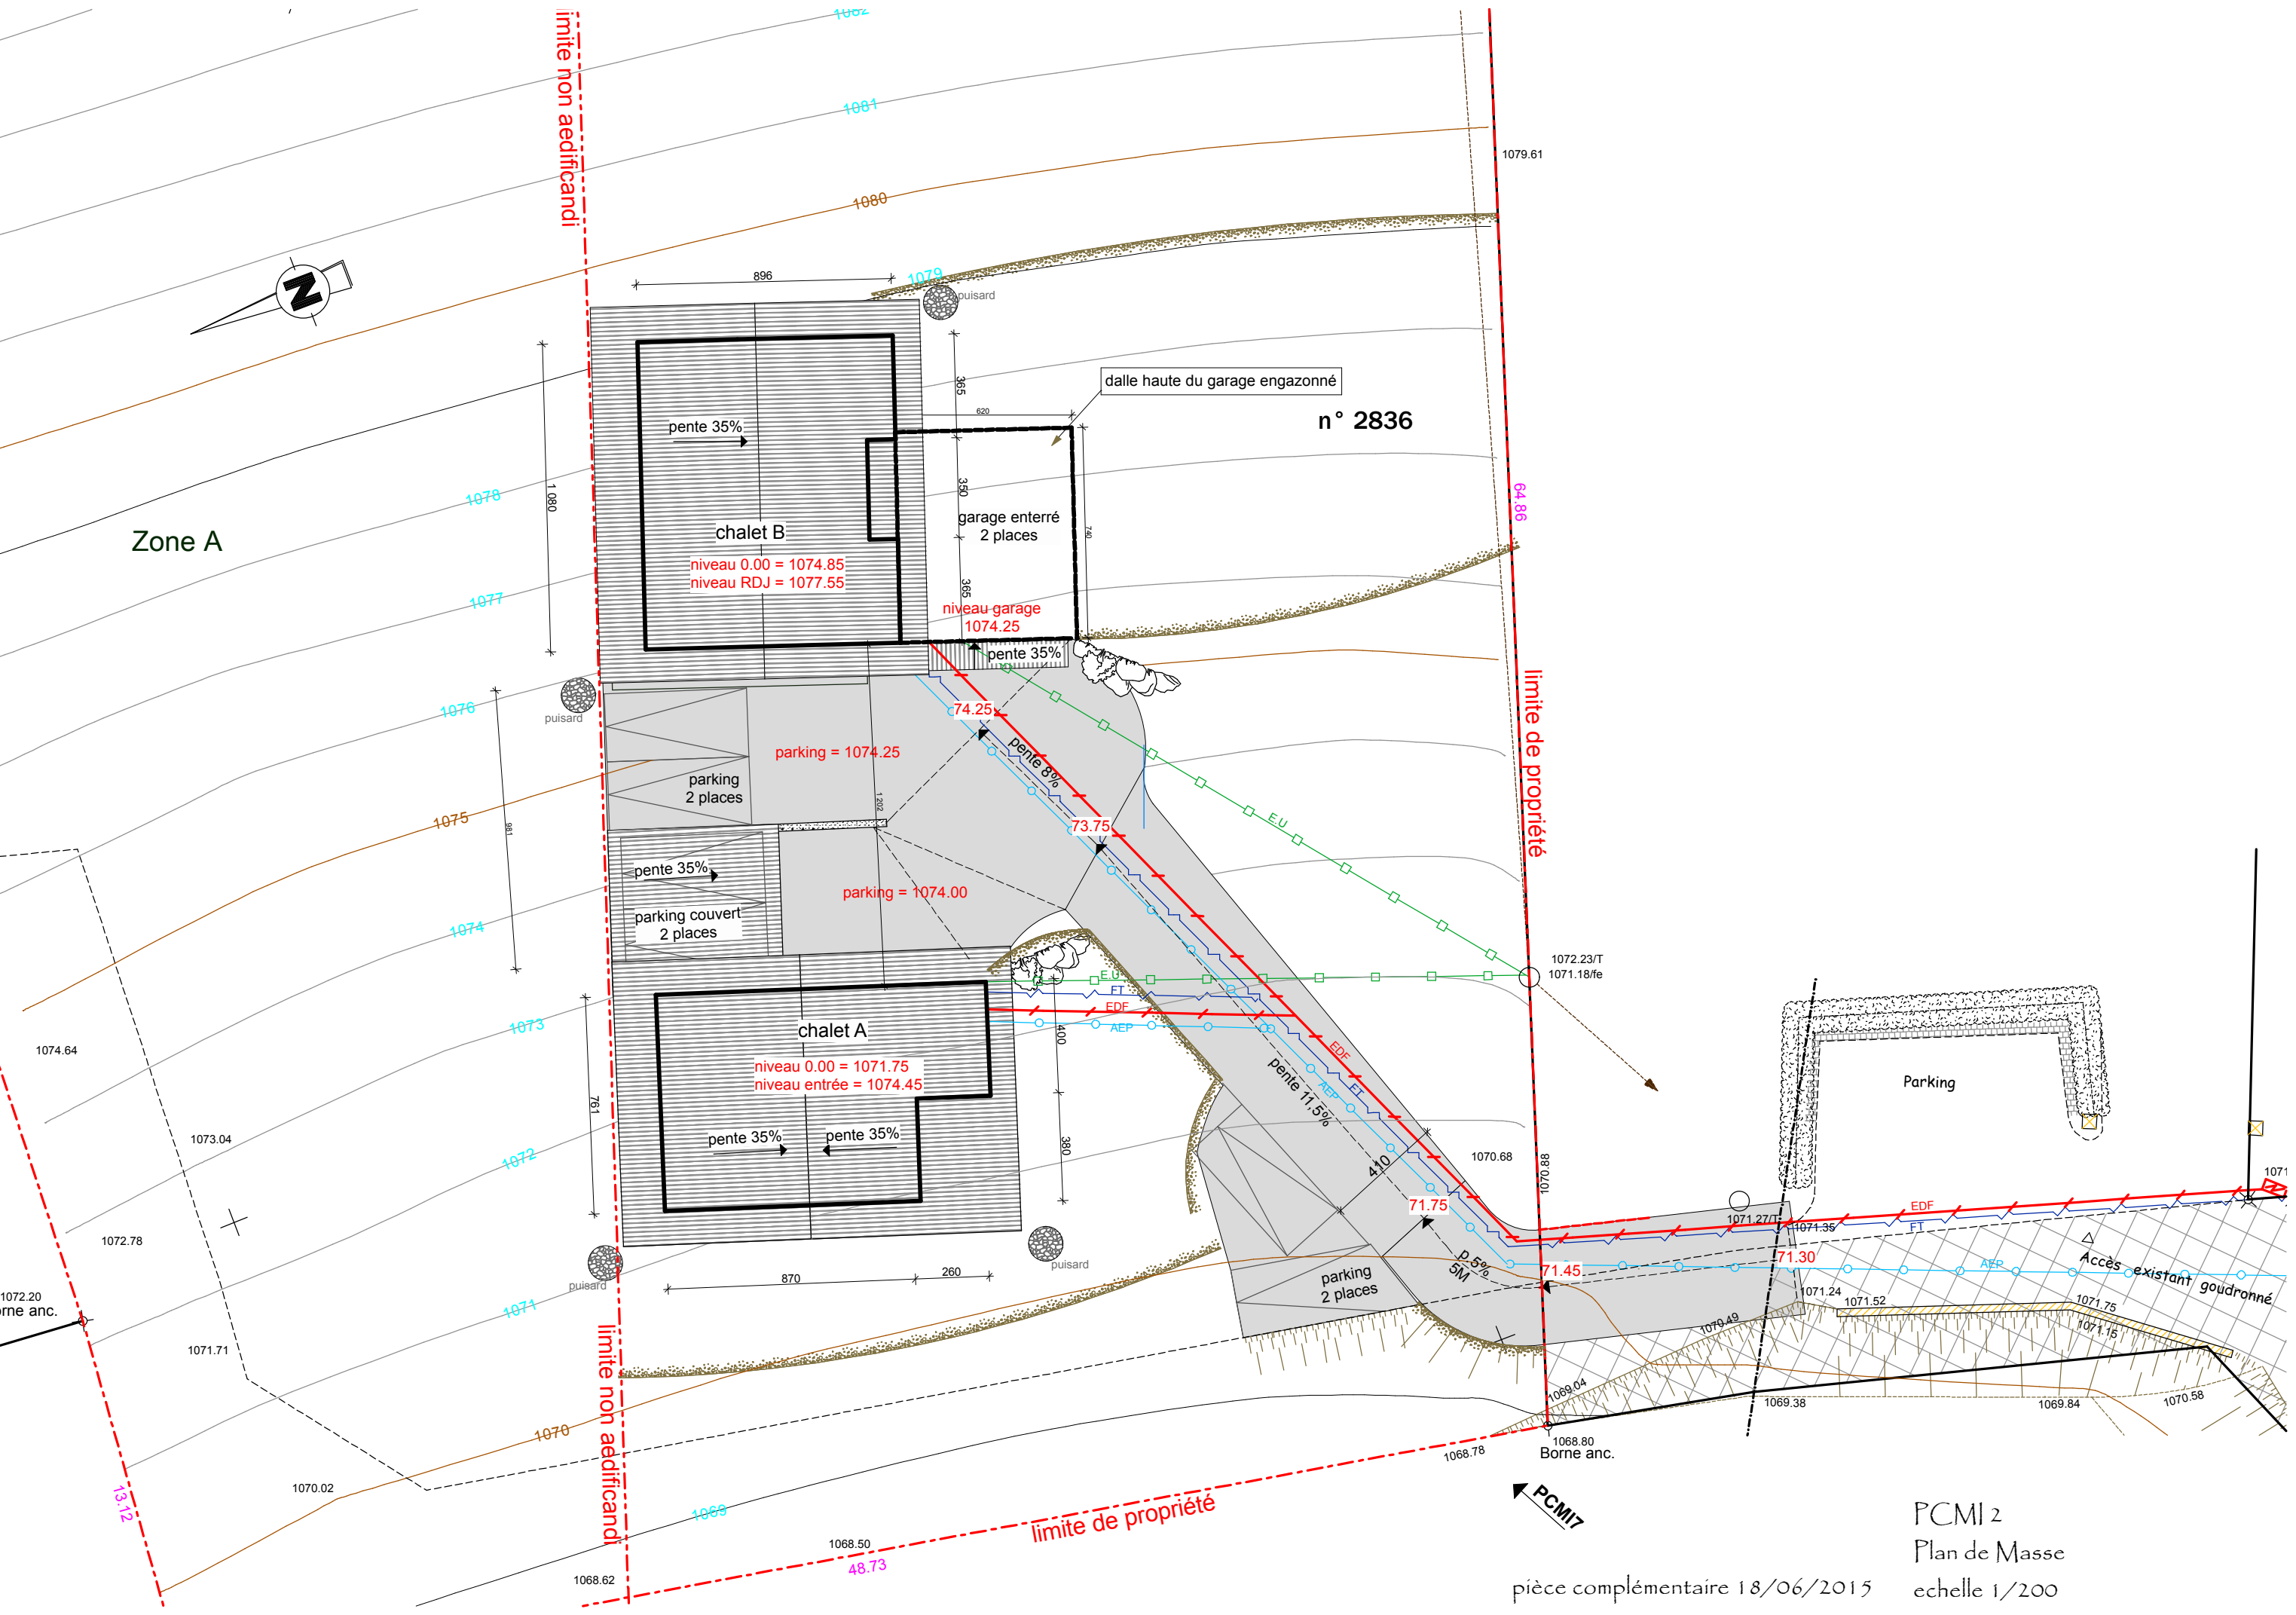

n° 2836

chalet B
niveau 0.00 = 1074.85
niveau RDJ = 1077.55

niveau garage
1074.25

parking = 1074.25

parking = 1074.00

chalet A
niveau 0.00 = 1071.75
niveau entrée = 1074.45

Parking

Accès existant goudronné

PCMI 2
Plan de Masse
échelle 1/200

pièce complémentaire 18/06/2015

PCMI7