


**Sophie et Eric PIERSON**  
**Construction d'une maison d'habitation**

LOT A, chemin de Gouarrigues  
40 090 GAILLÈRES

**Plan de situation**  
**Plan du lotissement**



**GAILLÈRES**  
Plan de situation

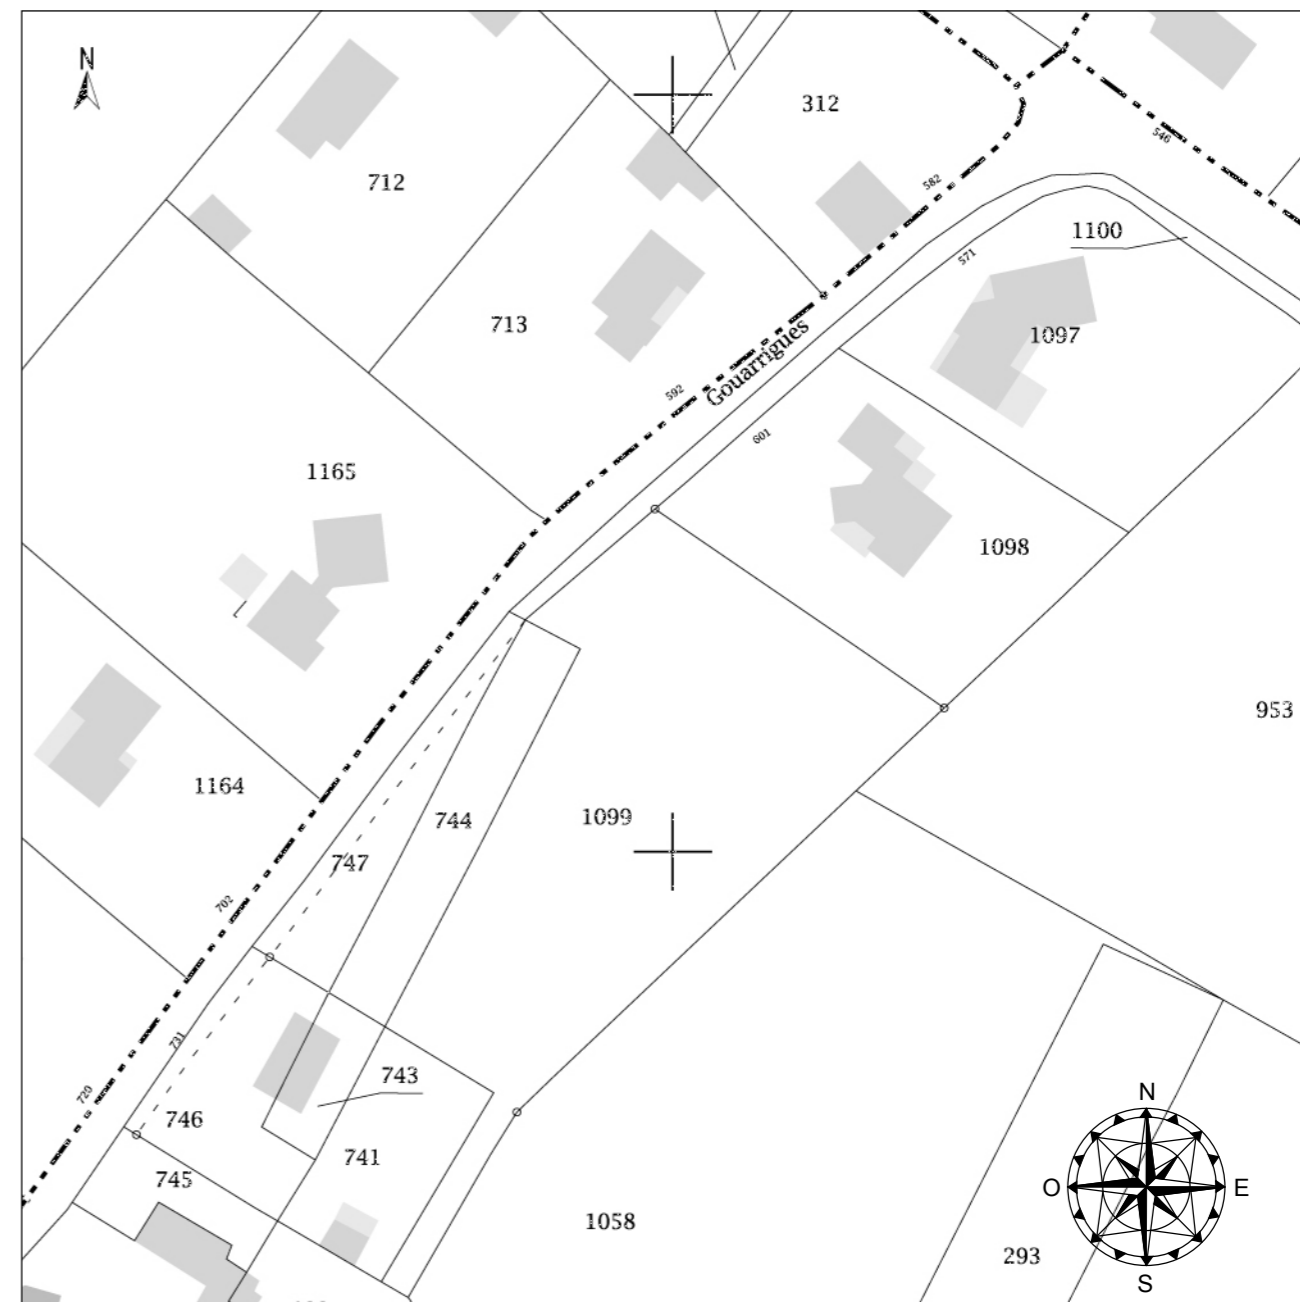

**Extrait du plan cadastral**  
**Section A - Parcelles 744p - 747p - 1099p**  
**Surface 1863 m2**

**Sophie et Eric PIERSON**  
**Construction d'une maison d'habitation**

LOT A, chemin de Gouarrigues  
40 090 GAILLÈRES




DOSSIER DE CONSULTATION DES ENTREPRISES  
OCTOBRE 2016

- Plan de situation et plan cadastral
- Plan de masse
- Plan rez-de-chaussée
- Coupes et façades
- Détails

**Sophie et Eric PIERSON**  
**Construction d'une maison d'habitation**

LOT A, chemin de Gouarrigues  
 40 090 GAILLÈRES


**Plan de masse**  
**Projet**  
**Echelle 1/500**

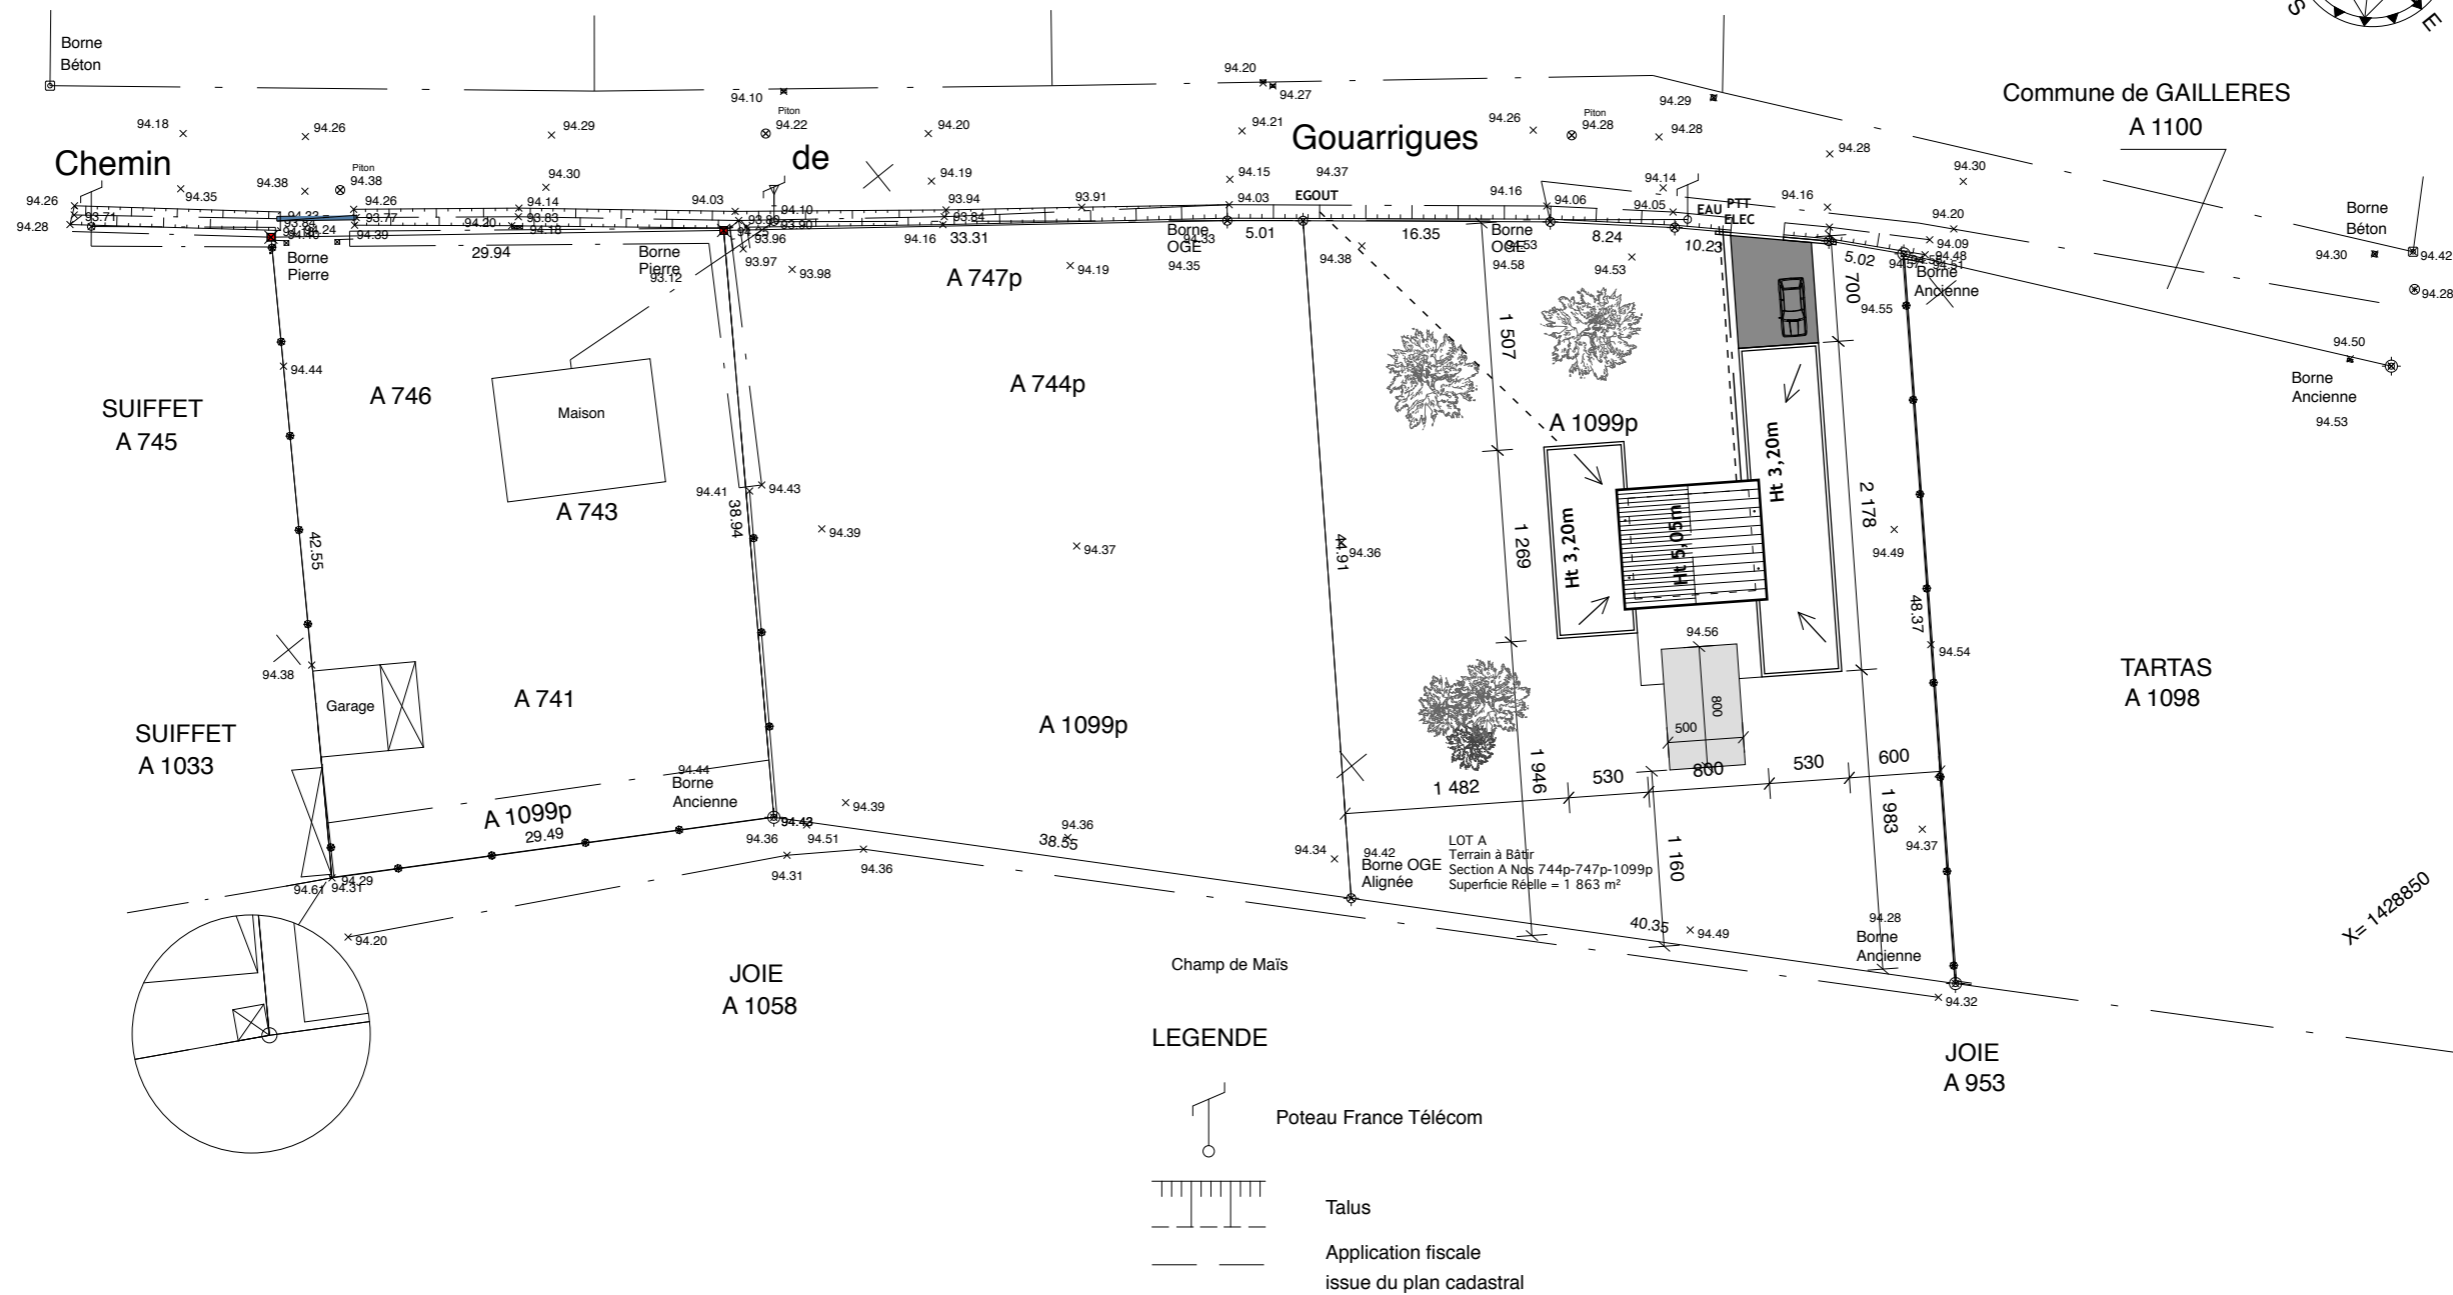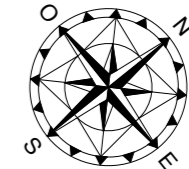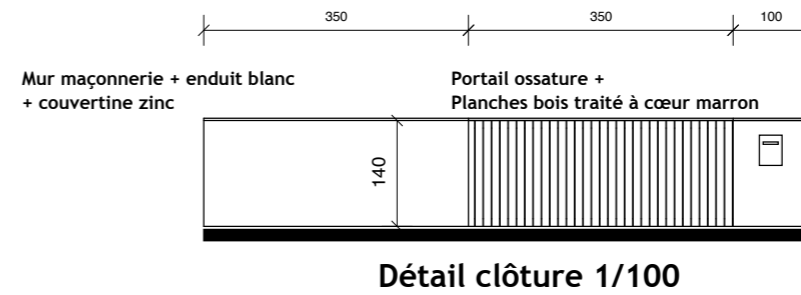


Sophie et Eric PIERSON  
Construction d'une maison d'habitation

LOT A, chemin de Gouarrigues  
40 090 GAILLÈRES

Façades  
Echelle 1/50

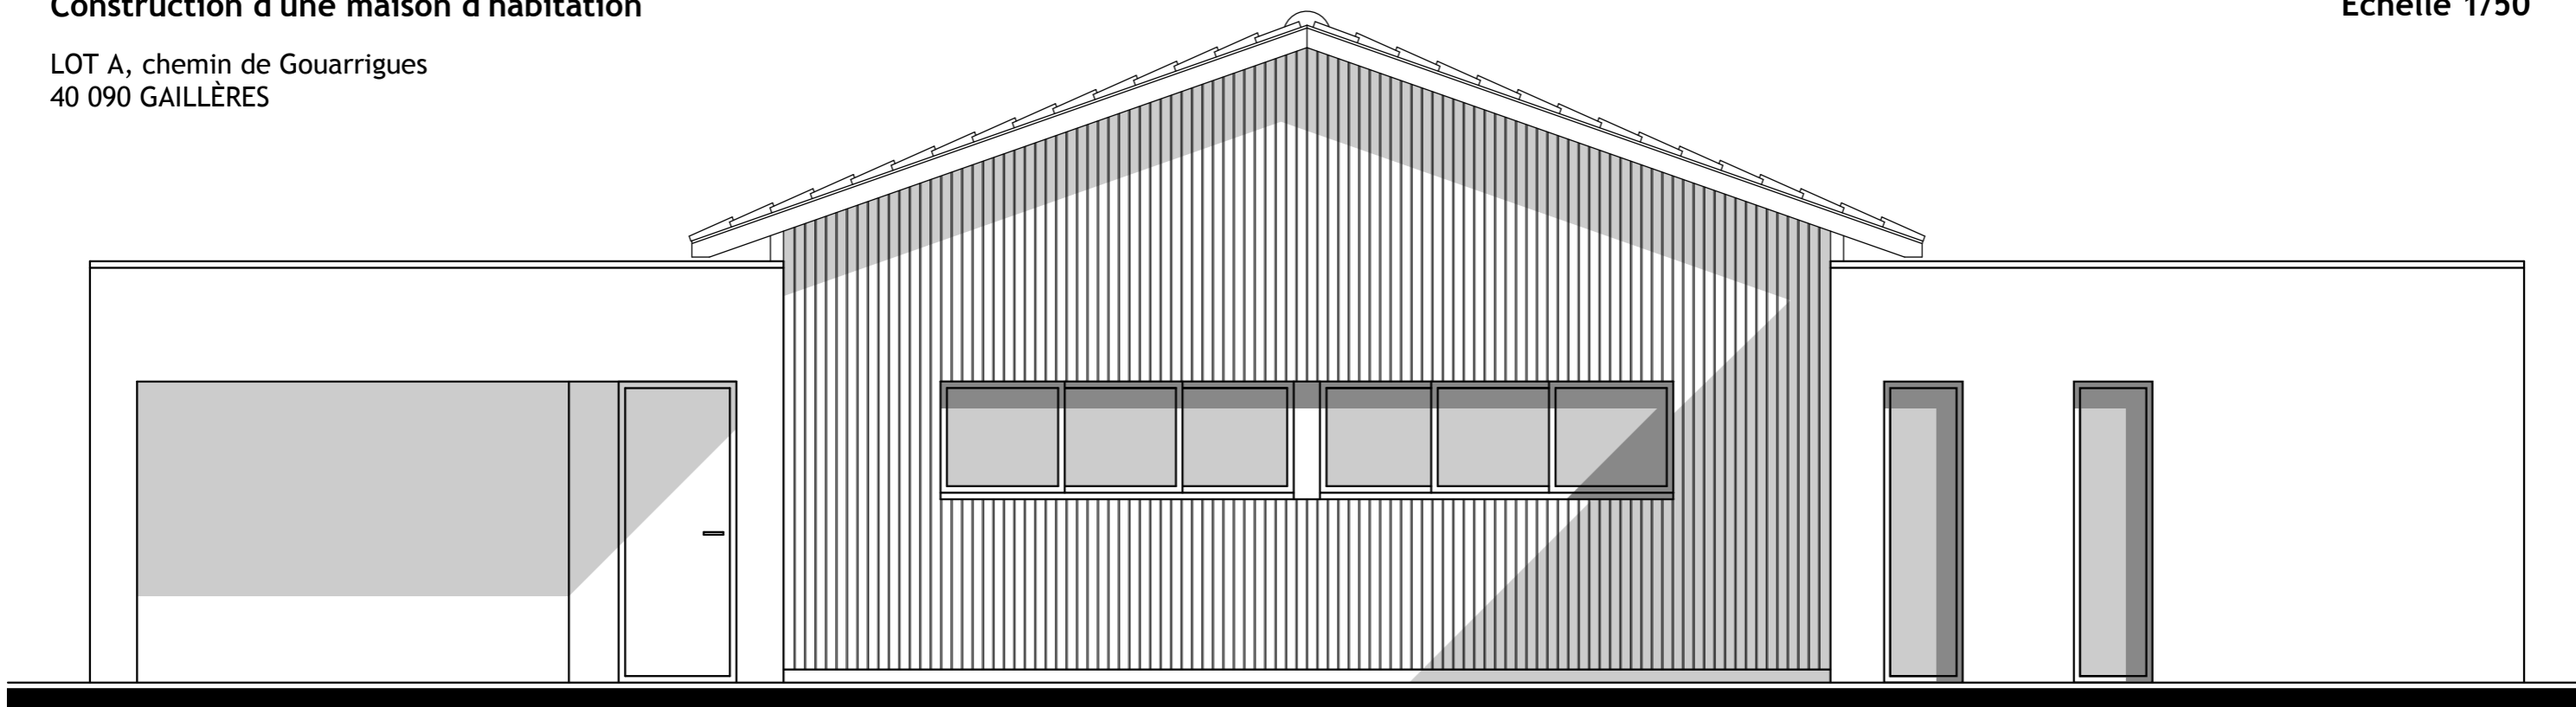

Façade Nord-Ouest

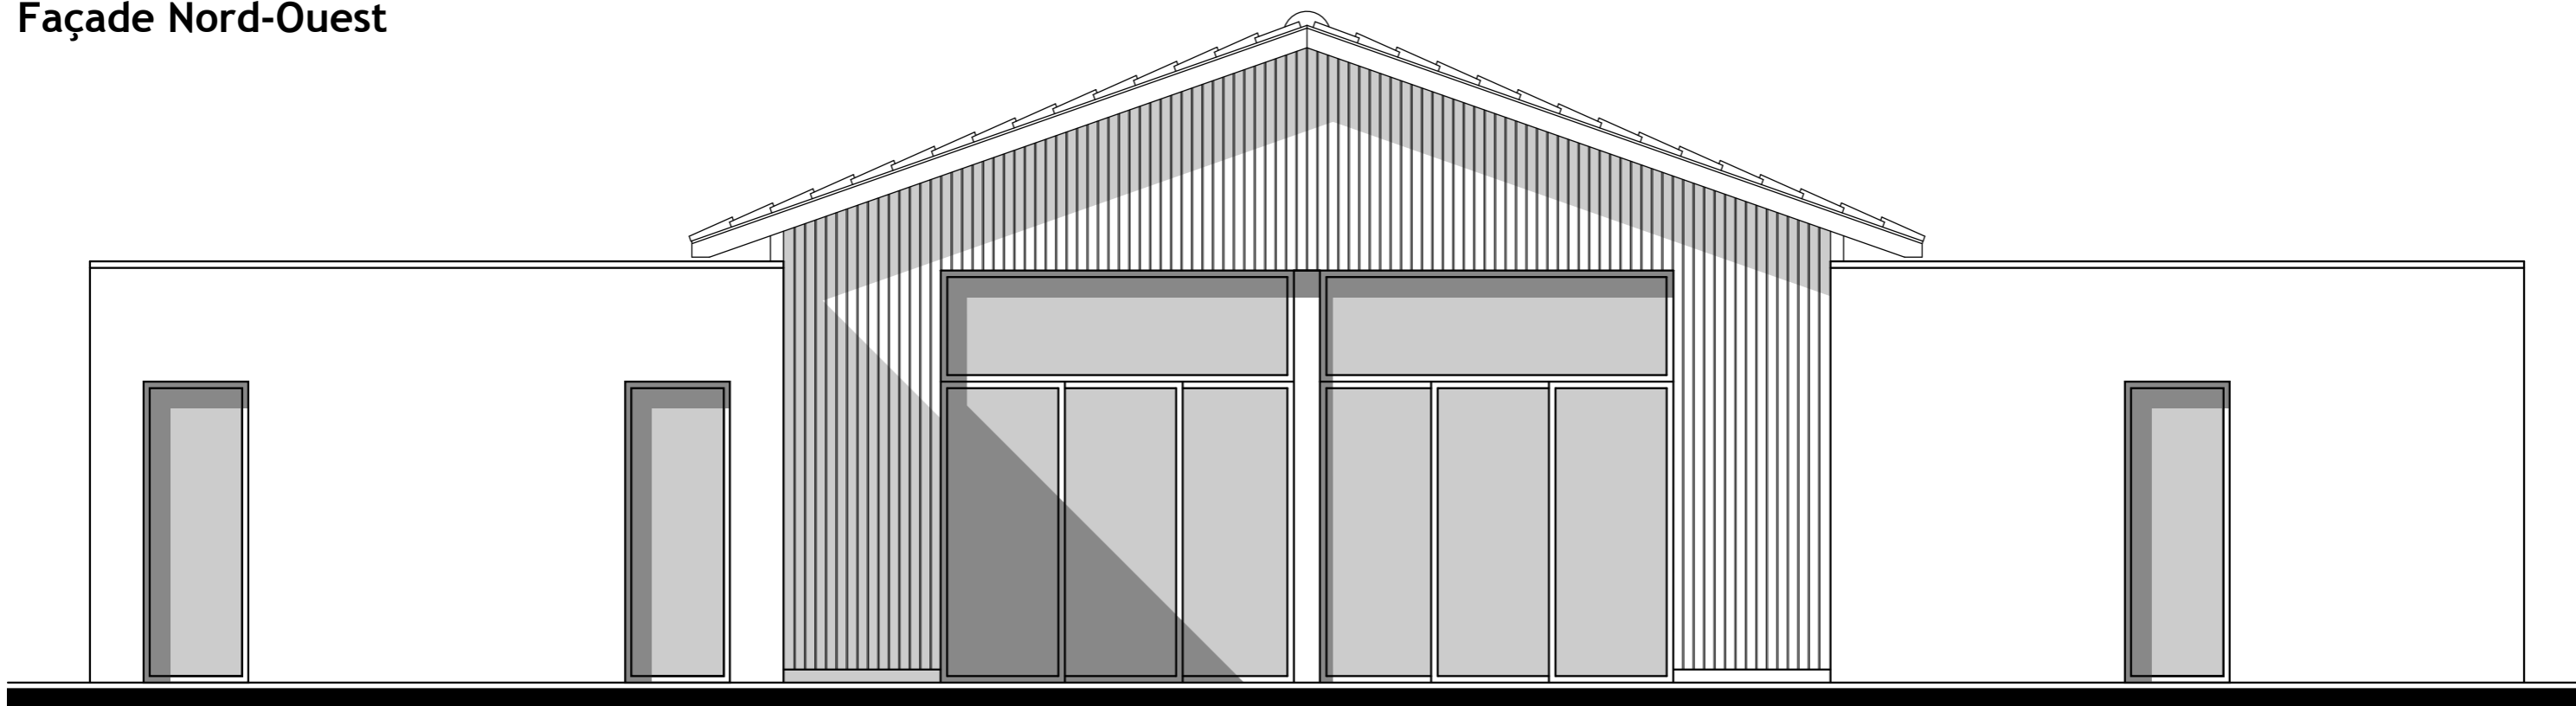

Façade Sud-Est

LOT A, chemin de Gouarrigues  
40 090 GAILLÈRES

