

DIRECTION GÉNÉRALE DES FINANCES PUBLIQUES  
PLAN DE SITUATION

Département : HAUTES ALPES  
Commune : LES ORRES

Section : E  
Feuille : 000 E 02



Échelle d'origine : 1/2500  
Échelle d'édition : 1/1000

Date d'édition : 11/01/2016  
(fuseau horaire de Paris)

Coordonnées en projection : RGF93CC45

Le plan visualisé sur cet extrait est géré par le centre des impôts foncier suivant :  
Pôle Topographique et de Gestion Cadastre  
Cité Administrative Desmichels BP 1602 05016 05016 GAP Cedex  
tél. 04 92 40 16 92 - fax 04 92 40 16 90  
cdif.gap@dgif.finances.gouv.fr

Cet extrait de plan vous est délivré par :  
cadastre.gouv.fr  
©2014 Ministère des Finances et des Comptes publics

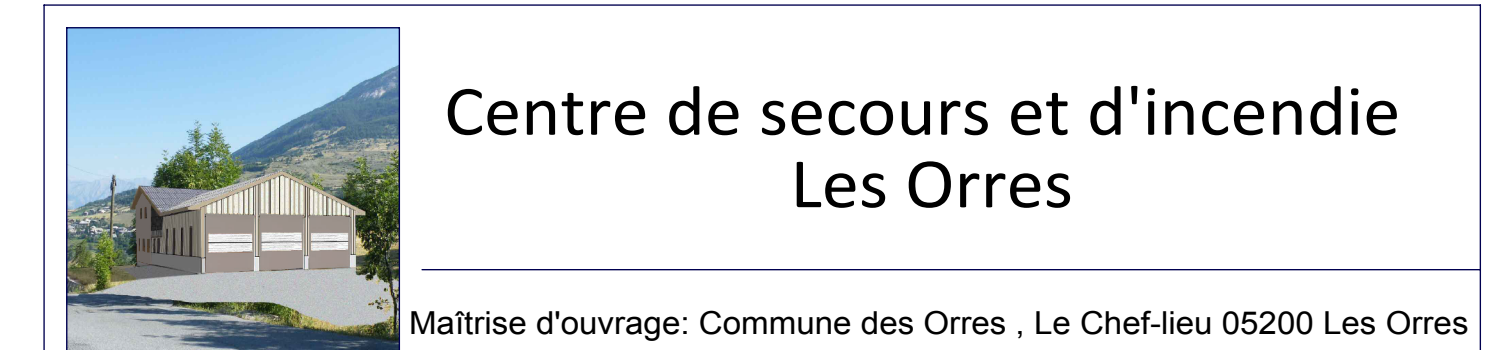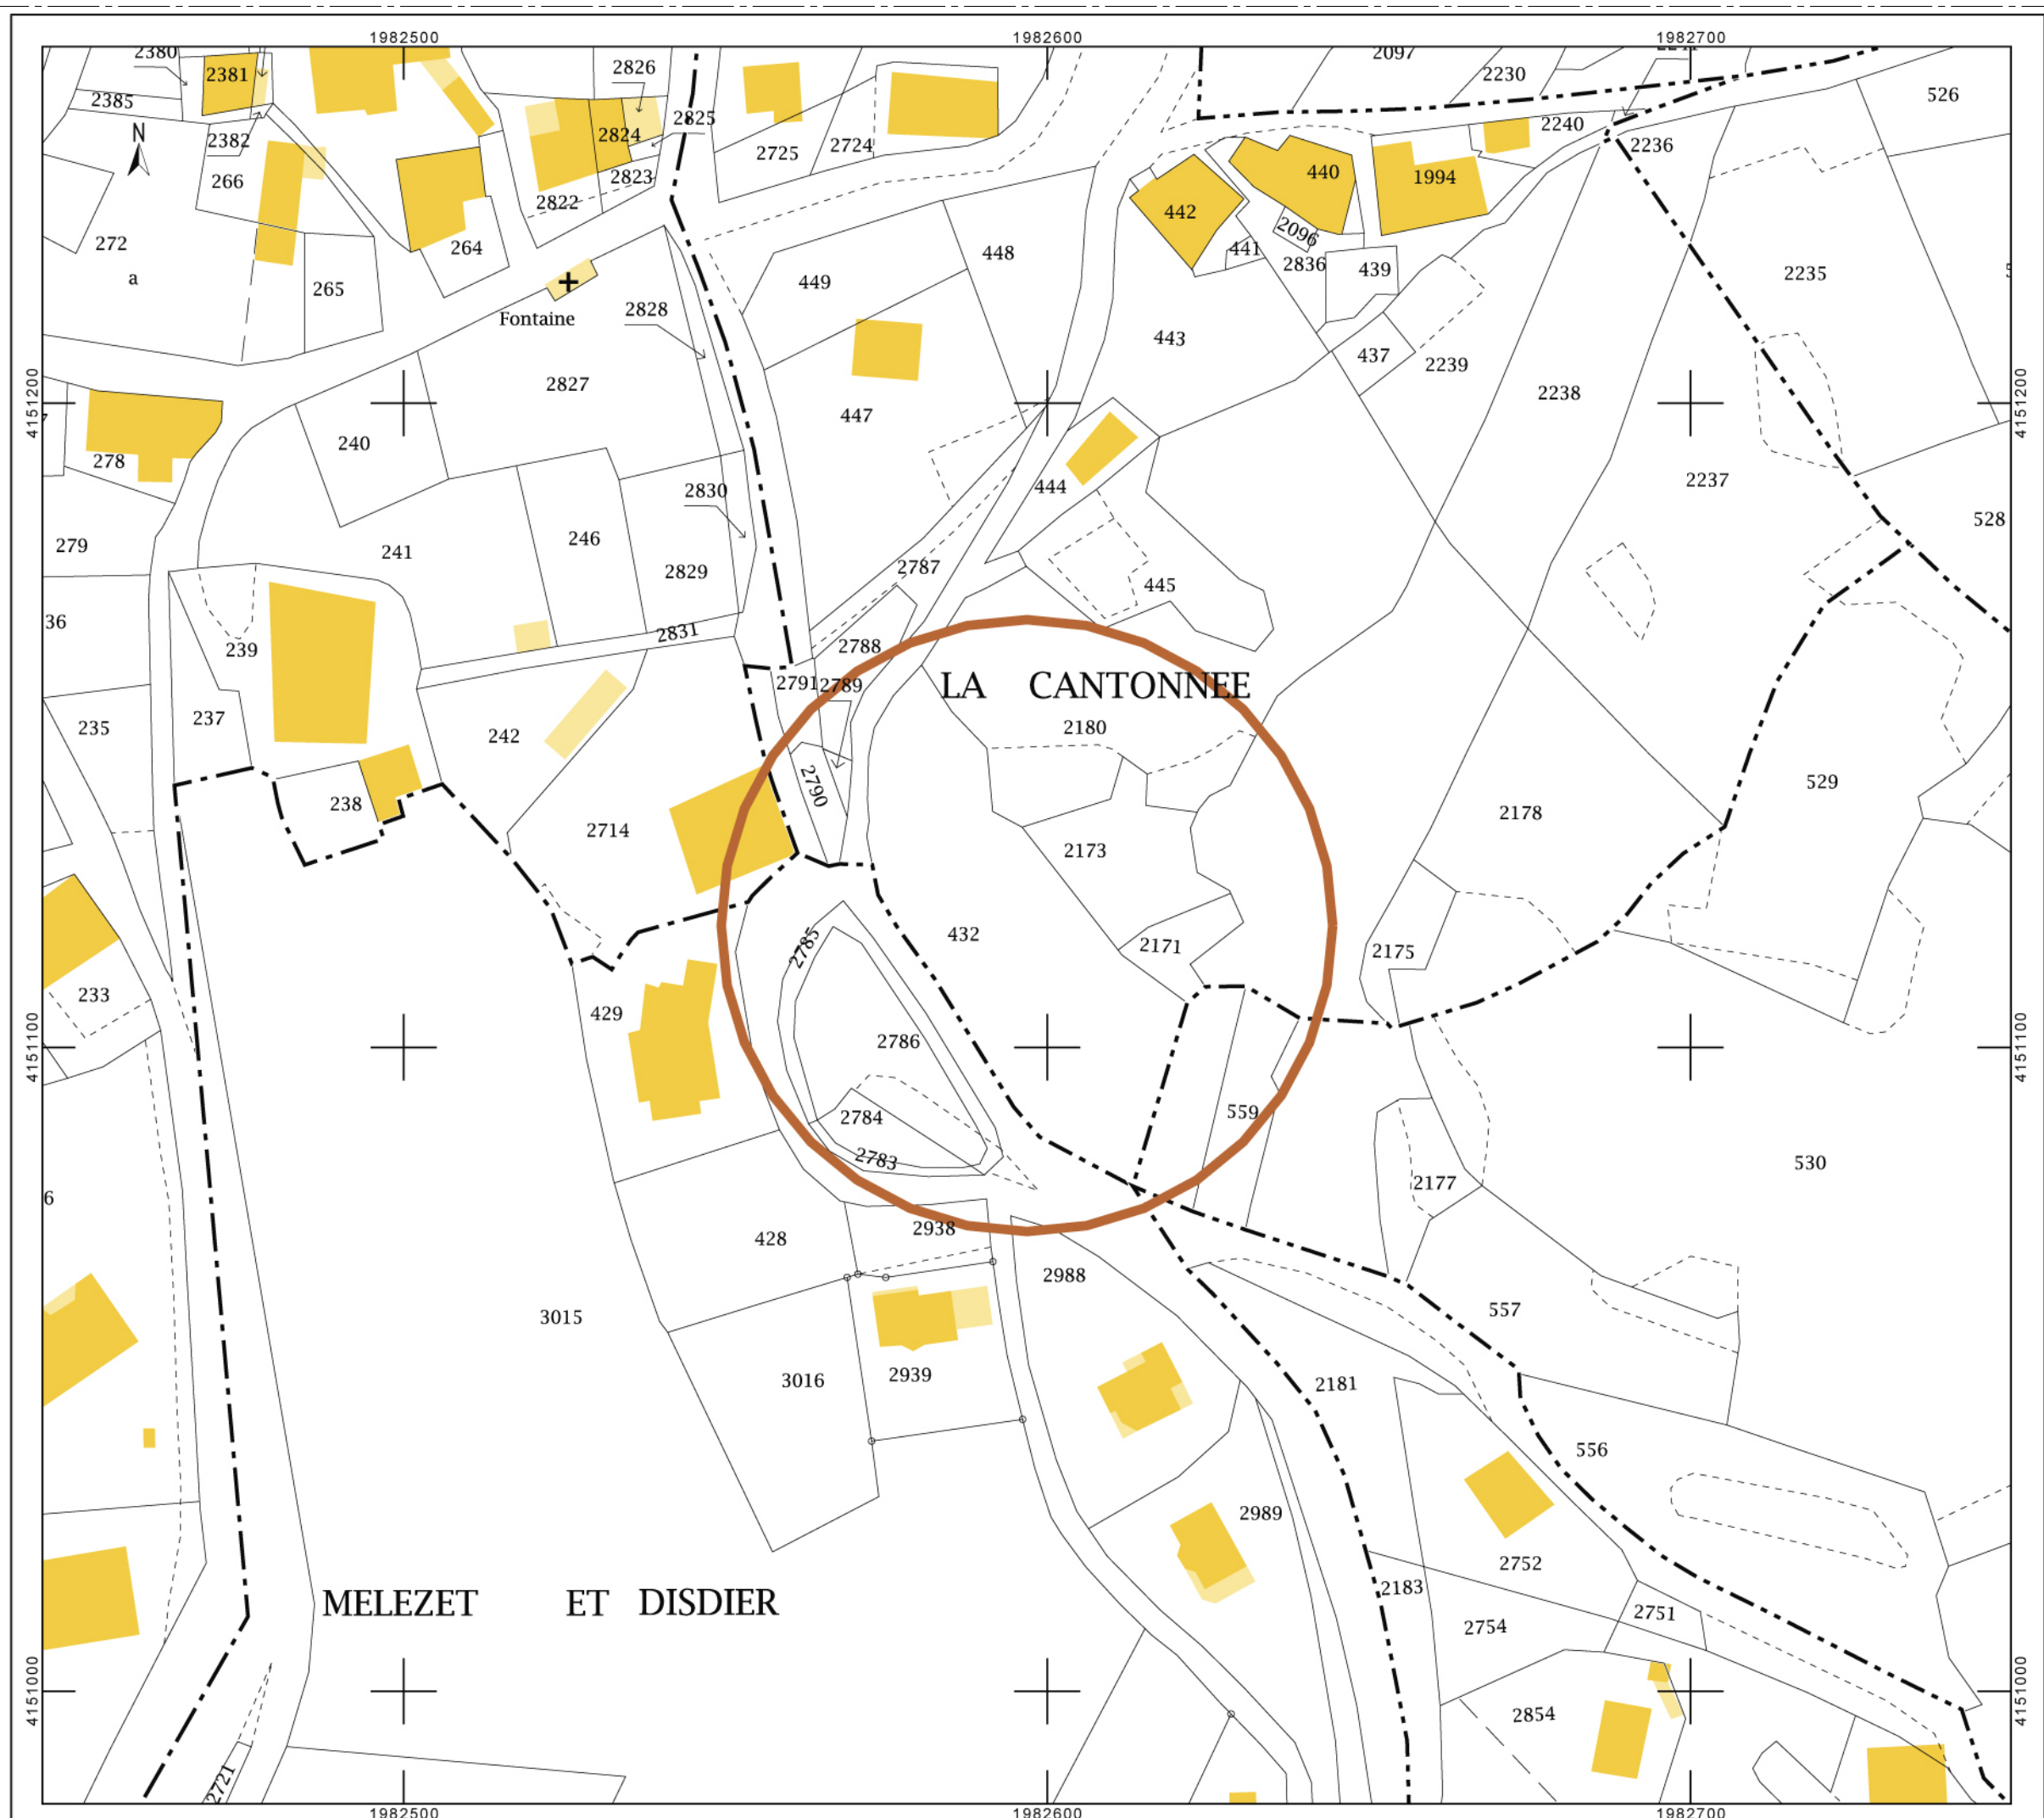

Aff. 13.02 SDIS		Maitrise d'oeuvre: AAMC
<b>DCE</b>		Architecte: Atelier d'architecture Maryline Chevalier Chemin de Vicherette 05200 Cros
		Economiste: Atelier d'architecture Maryline Chevalier Chemin de Vicherette 05200 Cros
PLAN DE SITUATION PLAN DE MASSE	<b>01</b>	Bureau fluide: Adret Bureau d'Etudes 2 Rue Clovis Hugues 05200 Embrun
Echelle 1/100 ème		BE structure: SARL Patrick Millet bâtiment IC5 micropolis route de Marseille 05000 Gap
Liste des plans:		Bureau de contrôle: SOCOTEC Saint-Mens 05000 Gap
1 Plan de situation / Plan de masse		Bureau SPS: SOCOTEC Saint-Mens 05000 Gap
2 Plan R-1		Bureau étude de sol: Téthys Belle Aureille - Micropolis, bât. IC5 05000 Gap
3 Plan R0		
4 Plan R+1		
5 Coupe longitudinale AA		
6 Coupe longitudinale BB		
7 Coupe transversale CC DD		
8 Façades Nord-Est Sud-Ouest		
9 Façades Nord-Ouest Sud-Est		
10 Carnet de détails menuiserie		
Date: 10 Février 2017		
Modification	Date	Objet

