



**Centre de secours et d'incendie
Les Orres**

Maîtrise d'ouvrage: Commune des Orres, Le Chef-lieu 05200 Les Orres

Aff. 13.02 SDIS

Maîtrise d'oeuvre: AAMC

DCE

Architecte: Atelier d'architecture
Maryline Chevalier
Chemin de Vicherette
05200 Crots

Economiste:
Atelier d'architecture
Maryline Chevalier
Chemin de Vicherette
05200 Crots

**COUPES
TRANSVERSALES**

07

Bureau fluide:
Adret Bureau d'Etudes
2 Rue Clovis-Hugues
05200 Embrun

Echelle 1/50 ème

BE structure:
SARL Patrick Millet
bâtiment IC5 micropolis route de Marseille
05000 Gap

Liste des plans:

- 1 Plan de situation / Plan de masse
- 2 Plan R-1
- 3 Plan R0
- 4 Plan R+1
- 5 Coupe longitudinale AA
- 6 Coupe longitudinale BB
- 7 Coupe transversale CC DD
- 8 Façades Nord-Est Sud-Ouest
- 9 Façades Nord-Ouest Sud-Est
- 10 Carnet de détails menuiserie

Bureau de contrôle:
SOCOTEC
Saint-Mens
05000 Gap

Bureau SPS:
SOCOTEC
Saint-Mens
05000 Gap

Bureau étude de sol:
Téllys
Belle Aureille - Micropolis, bât. IC5
05000 Gap

Date: 10 Février 2017


Modification

Date

Objet



Coupe CC

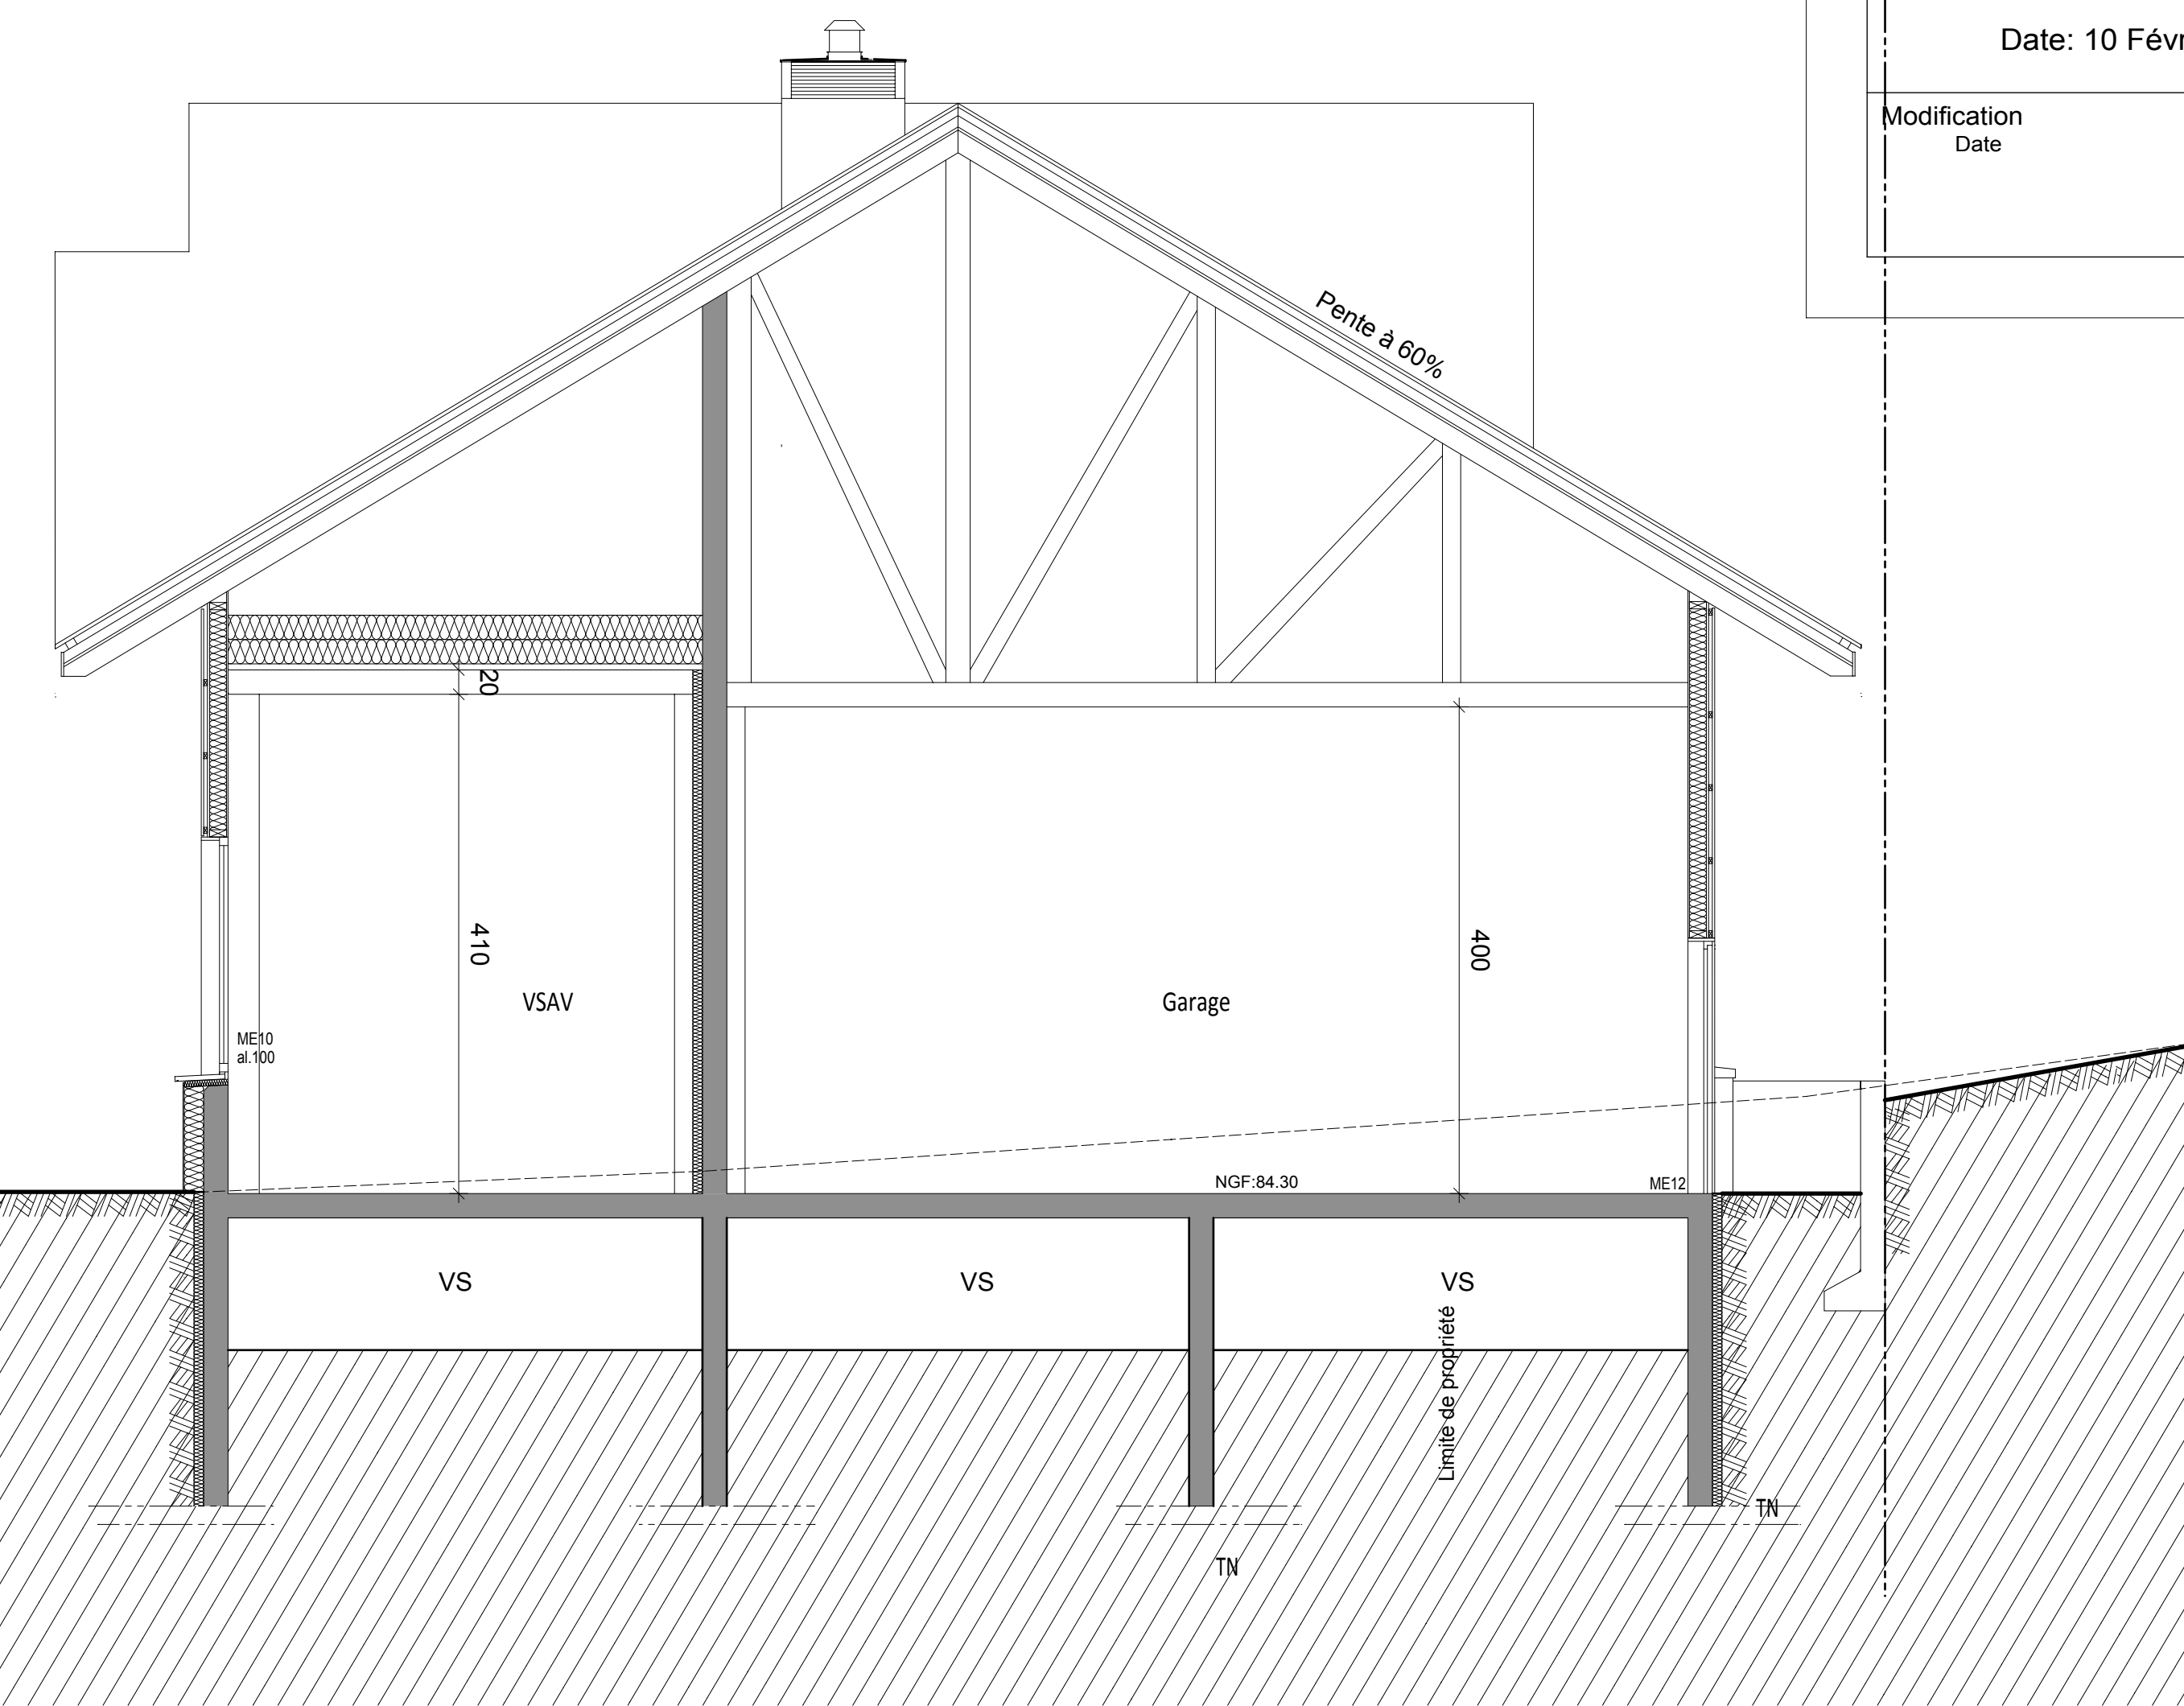

Coupe DD