



Centre de secours et d'incendie
Les Orres

Maîtrise d'ouvrage: Commune des Orres, Le Chef-lieu 05200 Les Orres

Aff. 13.02 SDIS

Maîtrise d'oeuvre: AAMC

DCE

Architecte: Atelier d'architecture
Maryline Chevalier
Chemin de Vicherette
05200 Crots

Economiste:
Atelier d'architecture
Maryline Chevalier
Chemin de Vicherette
05200 Crots

COUPE AA 05

Bureau fluide:
Adret Bureau d'Etudes
2 Rue Clovis Hugues
05200 Embrun

Echelle 1/50 ème

BE structure:
SARL Patrick Millet
bâtiment ICS micropolis route de Marseille
05000 Gap

Liste des plans:

- 1 Plan de situation / Plan de masse
- 2 Plan R-1
- 3 Plan R0
- 4 Plan R+1
- 5 Coupe longitudinale AA
- 6 Coupe longitudinale BB
- 7 Coupe transversale CC DD
- 8 Façades Nord-Est Sud-Ouest
- 9 Façades Nord-Ouest Sud-Est
- 10 Carnet de détails menuiserie

Bureau de contrôle:
SOCOTEC
Saint-Mens
05000 Gap

Bureau SPS:
SOCOTEC
Saint-Mens
05000 Gap


Bureau étude de sol:
Téthys
Belle Aureille - Micropolis, bât. ICS
05000 Gap

Date: 10 Février 2017

Modification
Date

Objet

--	--

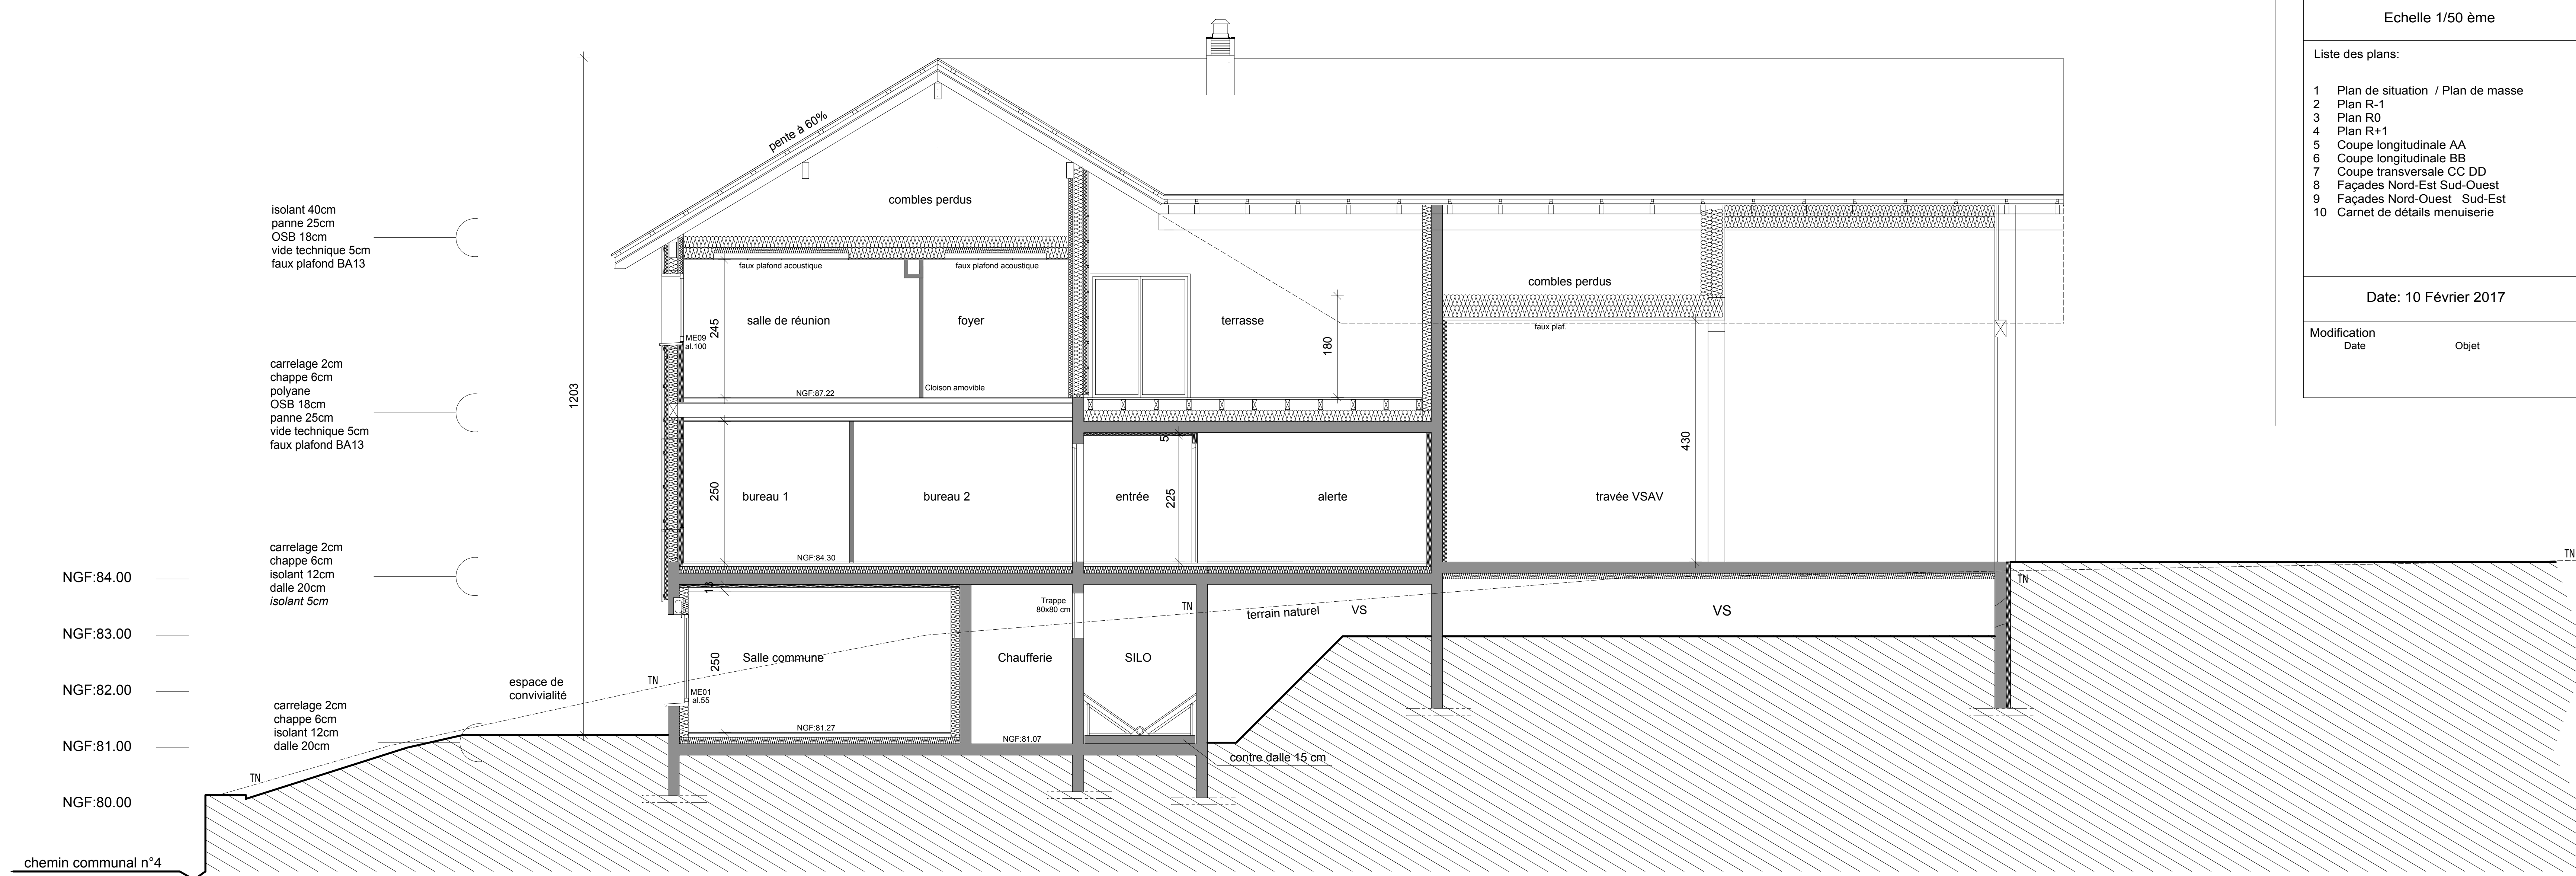

isolant 40cm
poutre 25cm
OSB 18cm
vide technique 5cm
faux plafond BA13

carrelage 2cm
chappe 6cm
polyane
OSB 18cm
poutre 25cm
vide technique 5cm
faux plafond BA13

carrelage 2cm
chappe 6cm
isolant 12cm
dalle 20cm
isolant 5cm

carrelage 2cm
chappe 6cm
isolant 12cm
dalle 20cm

chemin communal n°4