


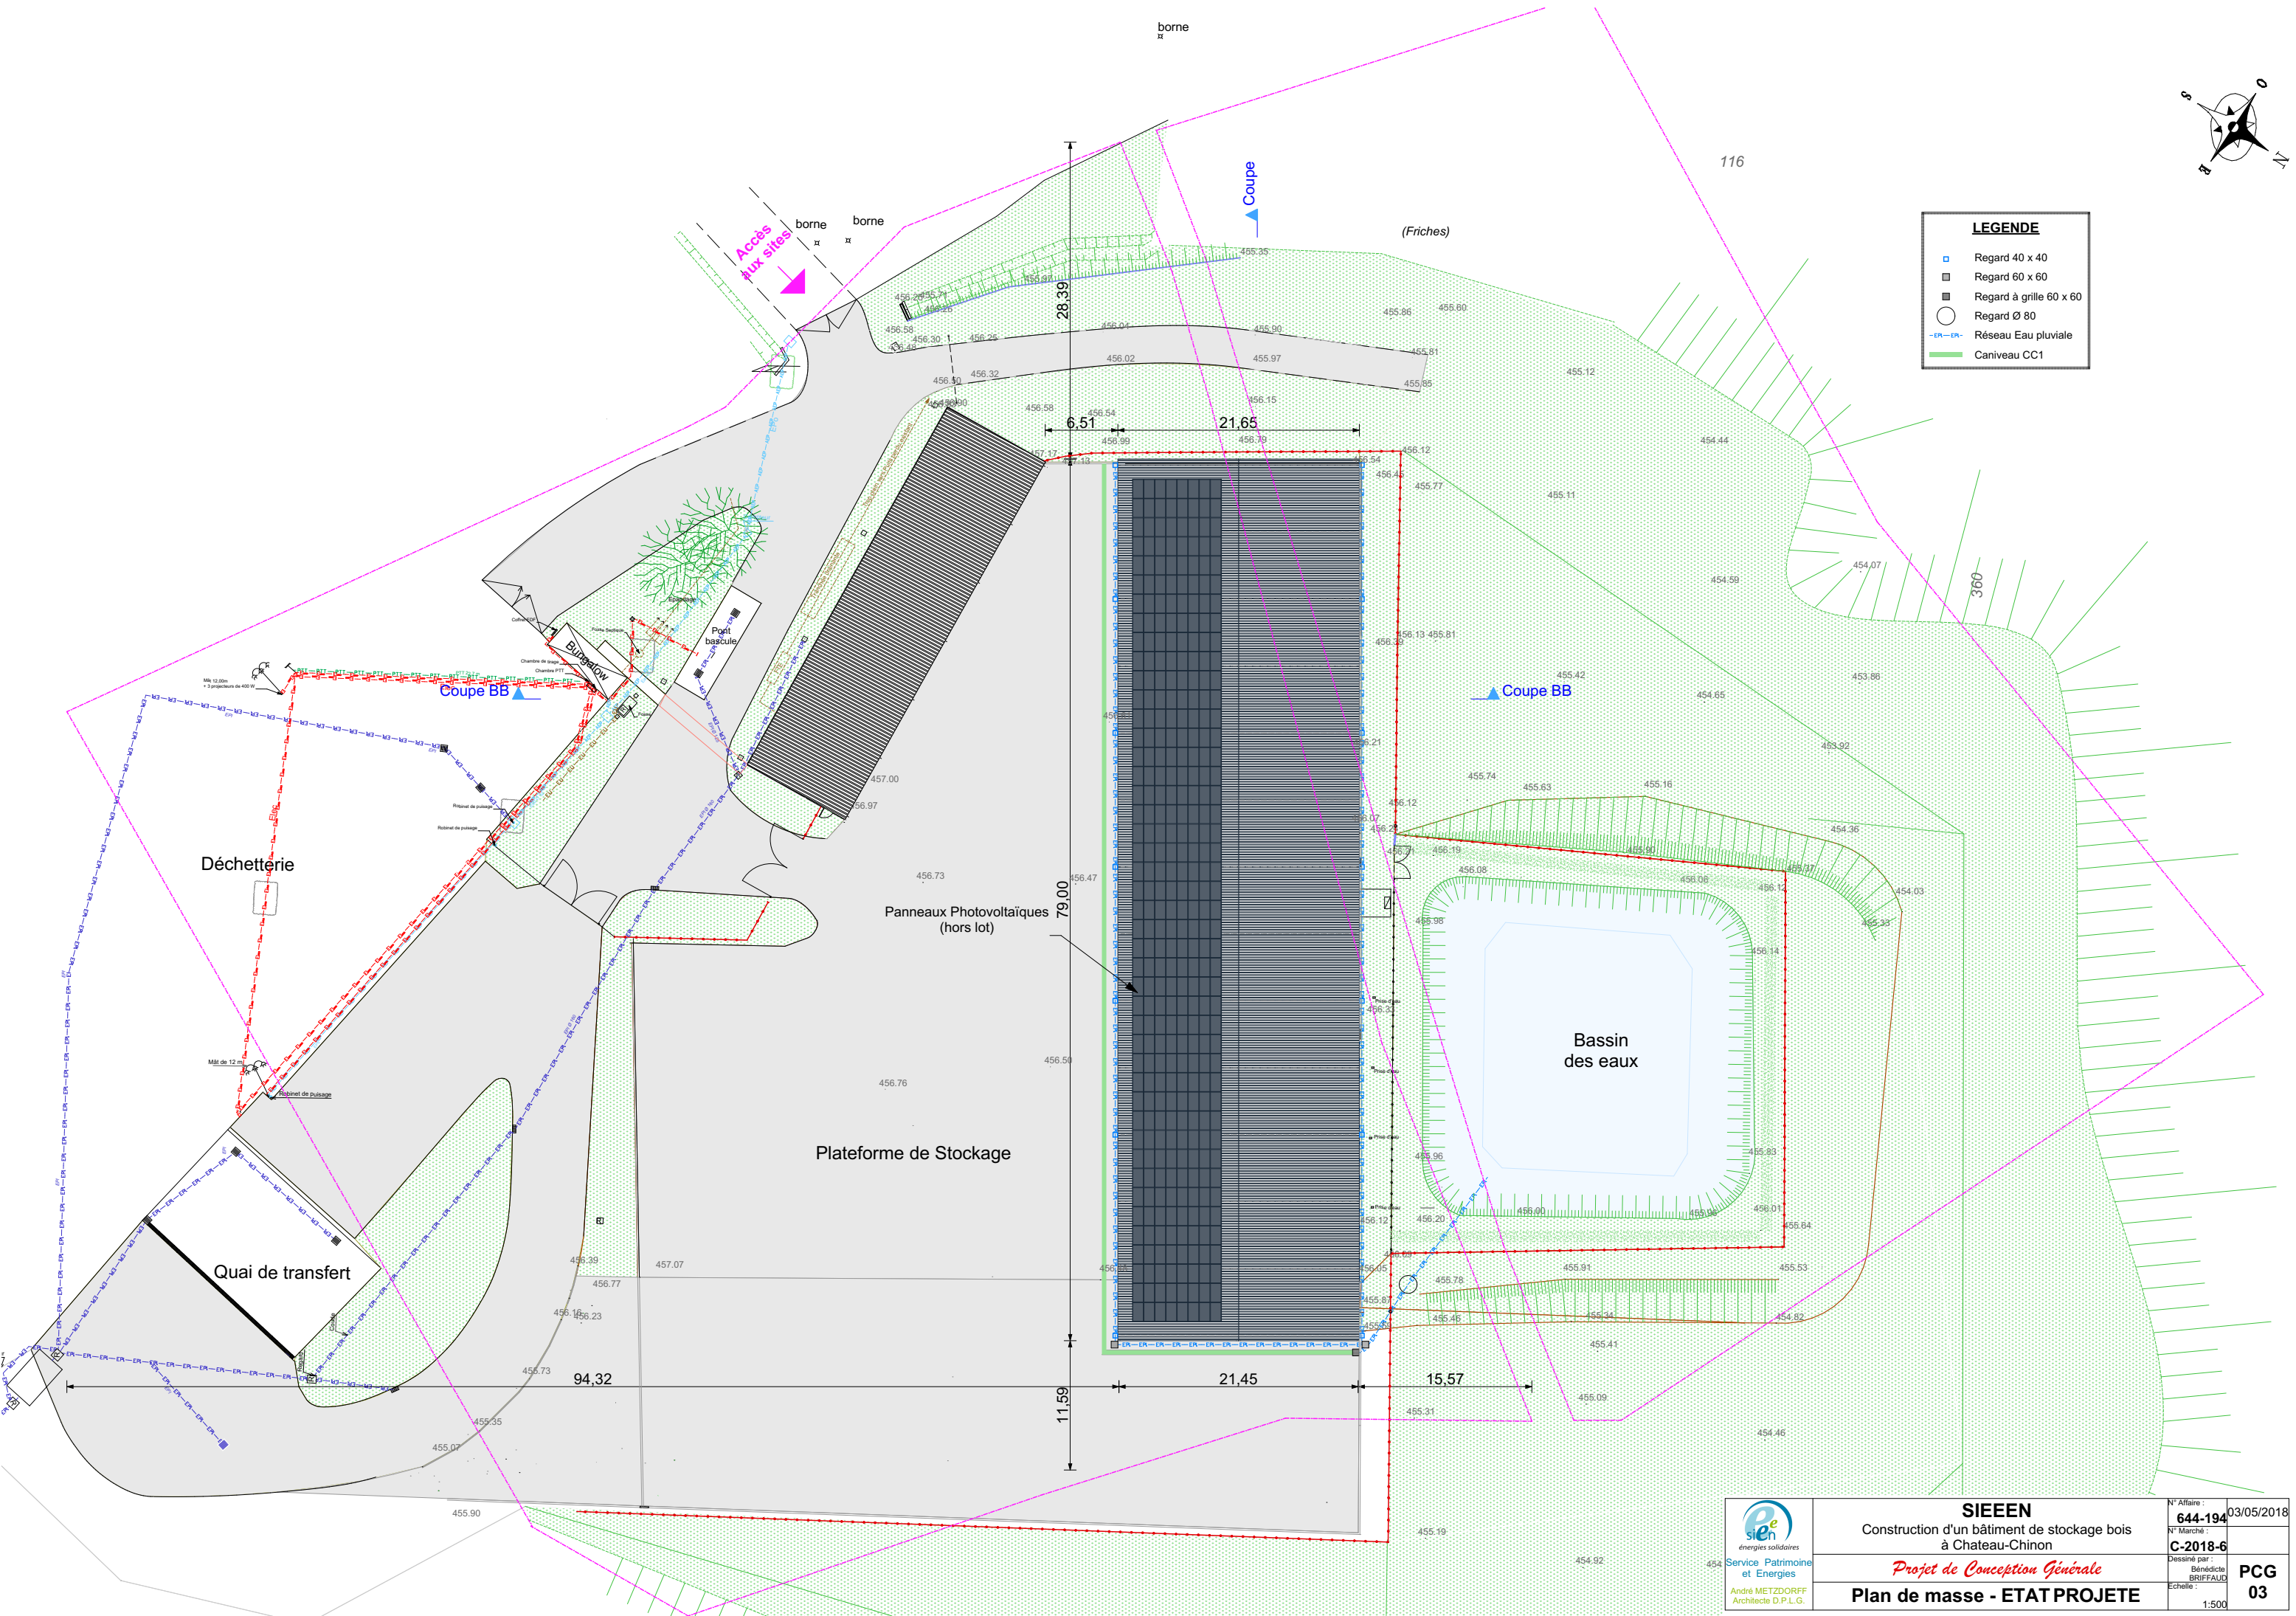

LEGENDE	
	Regard 40 x 40
	Regard 60 x 60
	Regard à grille 60 x 60
	Regard Ø 80
	Réseau Eau pluviale
	Caniveau CC1



**SIEEN**  
Construction d'un bâtiment de stockage bois à Château-Chinon  
*Projet de Conception Générale*  
**Plan de masse - ETAT PROJETE**

N° Affaire : 644-194	03/05/2018
N° Marché : C-2018-6	
Dessiné par : Bénédicte BRIFFAUD	<b>PCG 03</b>
Architecte D.P.L.G. : André METZDORFF	Echelle : 1:500