
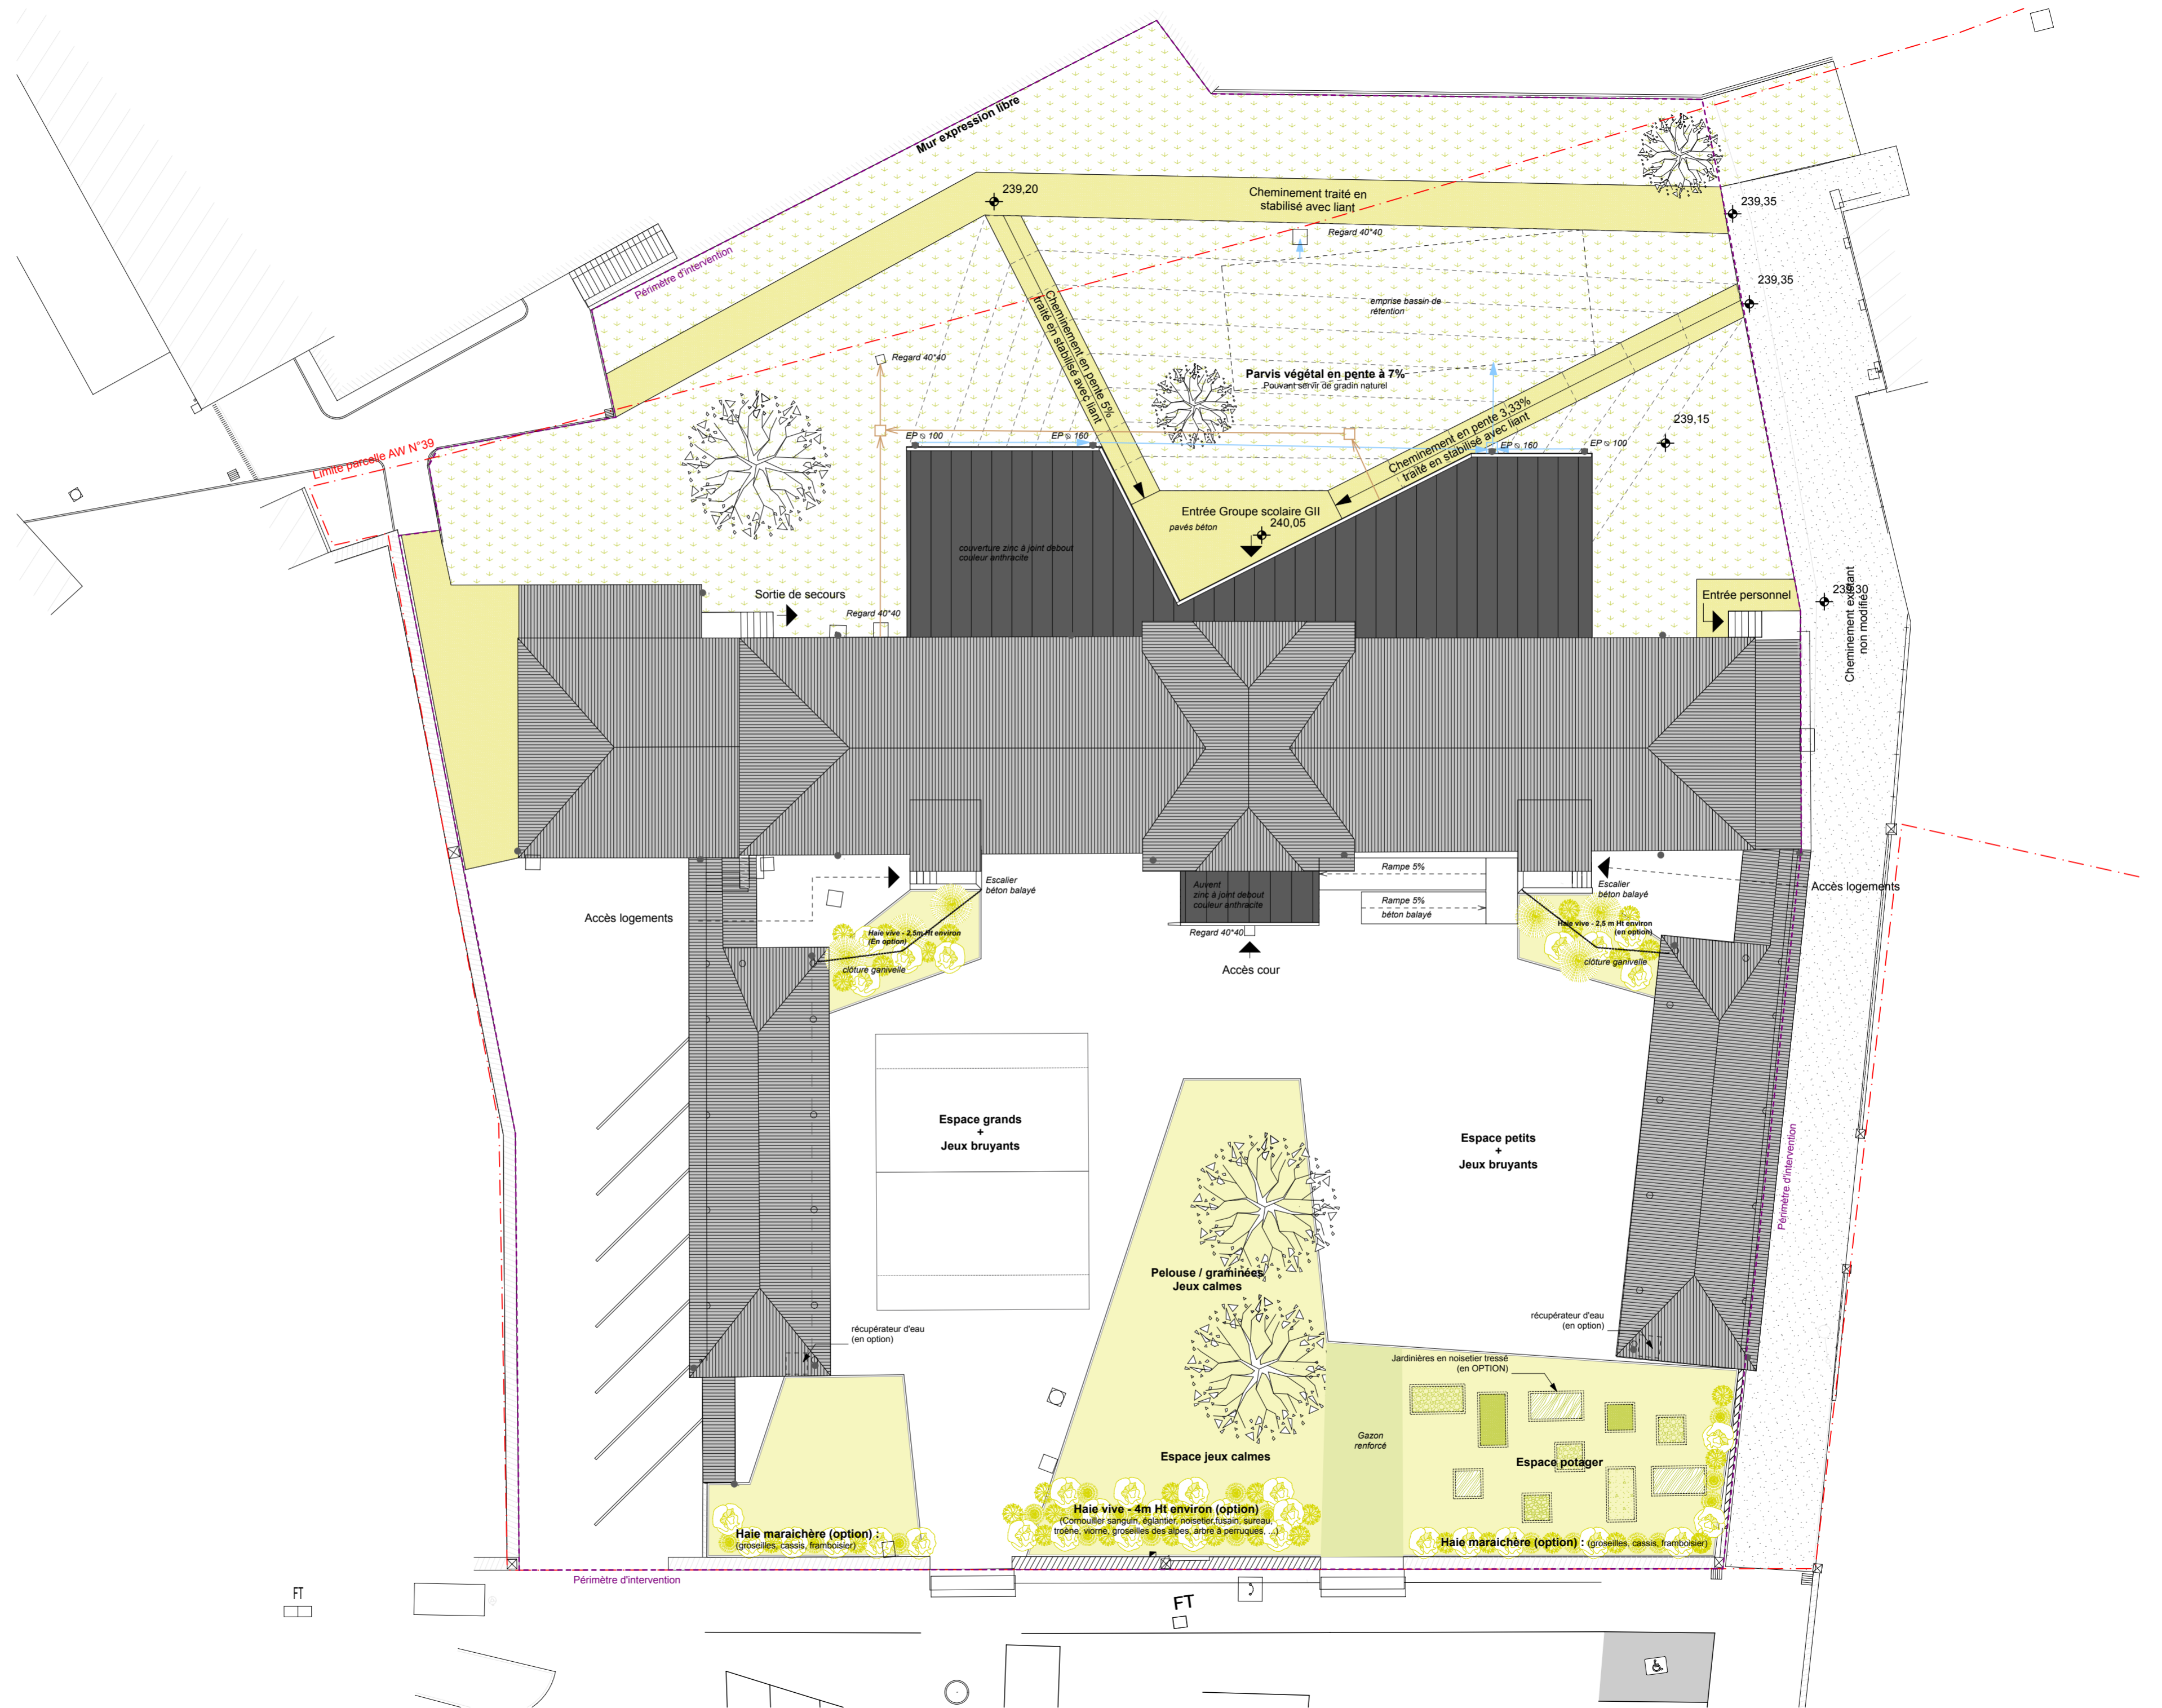


projet :
126_MOG

client :
Mairie de Montmorot_SIDEC

date : **06/03/2017**
phase : **PRO**
type : **1**
indice : **A**
format : **A2 - 594x420**
échelle : **1:200**
document : **Plan masse**

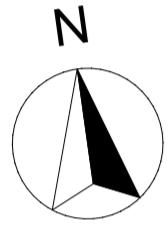

Atelier ZOU SAS
Architecture et Urbanisme
Capital de 8000,00 €

14 Av Aristide Briand
39000 Lons le Saunier
03 63 33 30 44
www.atelier-zou.com
contact@atelier-zou.com

siret : 523 001 105 00015
tva : FR03523001105
n° croa : fcoS01116

Les articles L111-1 et suivants du code de la propriété intellectuelle régissent l'utilisation de ce document qui est la propriété exclusive de l'Atelier ZOU SAS. Toute copie, transmission ou utilisation sans l'autorisation expresse de son auteur est interdite.