

Construction de 16 Logements Collectifs
lieu-dit "Les Barges" - 69120 VAULX-EN-VELIN
rue du 19 Mars 1962

PERMIS DE CONSTRUIRE MODIFICATIF Pièces graphiques modifiées

Edition du **26/04/2017**

Maître d'Ouvrage



S.A.S CHAMAREL « Les Barges »

Vieillir ensemble autrement

Coopérative habitants maison résidence est lyonnais



Chamarel est accompagné par Habicoop

Maîtrise d'Oeuvre



Architecture et Economie

ARKETYPE STUDIO ARCHITECTES s.a.r.l.
324 rue Francis de Pressensé 69100 VILLEURBANNE

BET Acoustique : EXACT ACOUSTIQUE s.a.r.l.
45 rue de l'Alma 69400 VILLEFRANCHE SUR SAÔNE

BET Thermique : HELIASOL s.a.r.l.
15 allée des Magnolias 69390 VOURLES

BET Fluides : NICOLAS Ingénieries
181 chemin du Rafour BP68 - 69572 DARDILLY CEDEX

BET Structures : CABESTAN s.c.o.p.s.a.
82 rue Anatole France 38100 GRENOBLE

O.P.C. : YNOR EO&C e.u.r.l.
16 allée de l'Orée du Golf 69380 DOMARTIN

Etudes Géotechniques : FONDASOL
58 avenue des Bruyères
69150 DECINES-CHARPIEU

Bureau de Contrôle : APAVE
Plateau de Lautagne
42G avenue des Langories BP 90131
26905 VALENCE CEDEX 9

A.M.O. Technique : SLCI Promotion
169 avenue Jean Jaurès
69007 LYON

Coordonateur S.P.S. : Cabinet AGC
Coordination Sécurité et Protection de la Santé
10 chemin des Tards Venus
69530 BRIGNAIS

S.A.S. Coopérative Chamarel "Les Barges"
3 rue Stalingrad
69120 VAULX EN VELIN
N° RCS LYON B 790 182 463

ARKETYPE STUDIO
architectes

324 rue Francis de Pressensé - 69100 VILLEURBANNE
N° Ordre Nat. 5123565 - RCS LYON 511 147 340

Liste des Pièces Modifiées

Plan de Masse	1/200	PC2-2
Plan de Masse : Paysage	1/200	PC2-3
Notice Modificative	-	PC4
Plan des Toitures	1/100	PC5.1
Plans des Façades	1/100	PC5-2 à PC5-7


ARKETYPE STUDIO ARCHITECTES SARL

13, Avenue Bataillon Carmagnole Liberté
69120 VAULX-EN-VELIN La Soie
N° ordre Nat. : S13014 - RCS LYON : 611 147 340



S.A.S. Coopérative Chamarel "Les Barges"

10 rue du 19 Mars, 1962
69120 Vaulx-en-Velin
N° RCS Lyon : 490 182 463

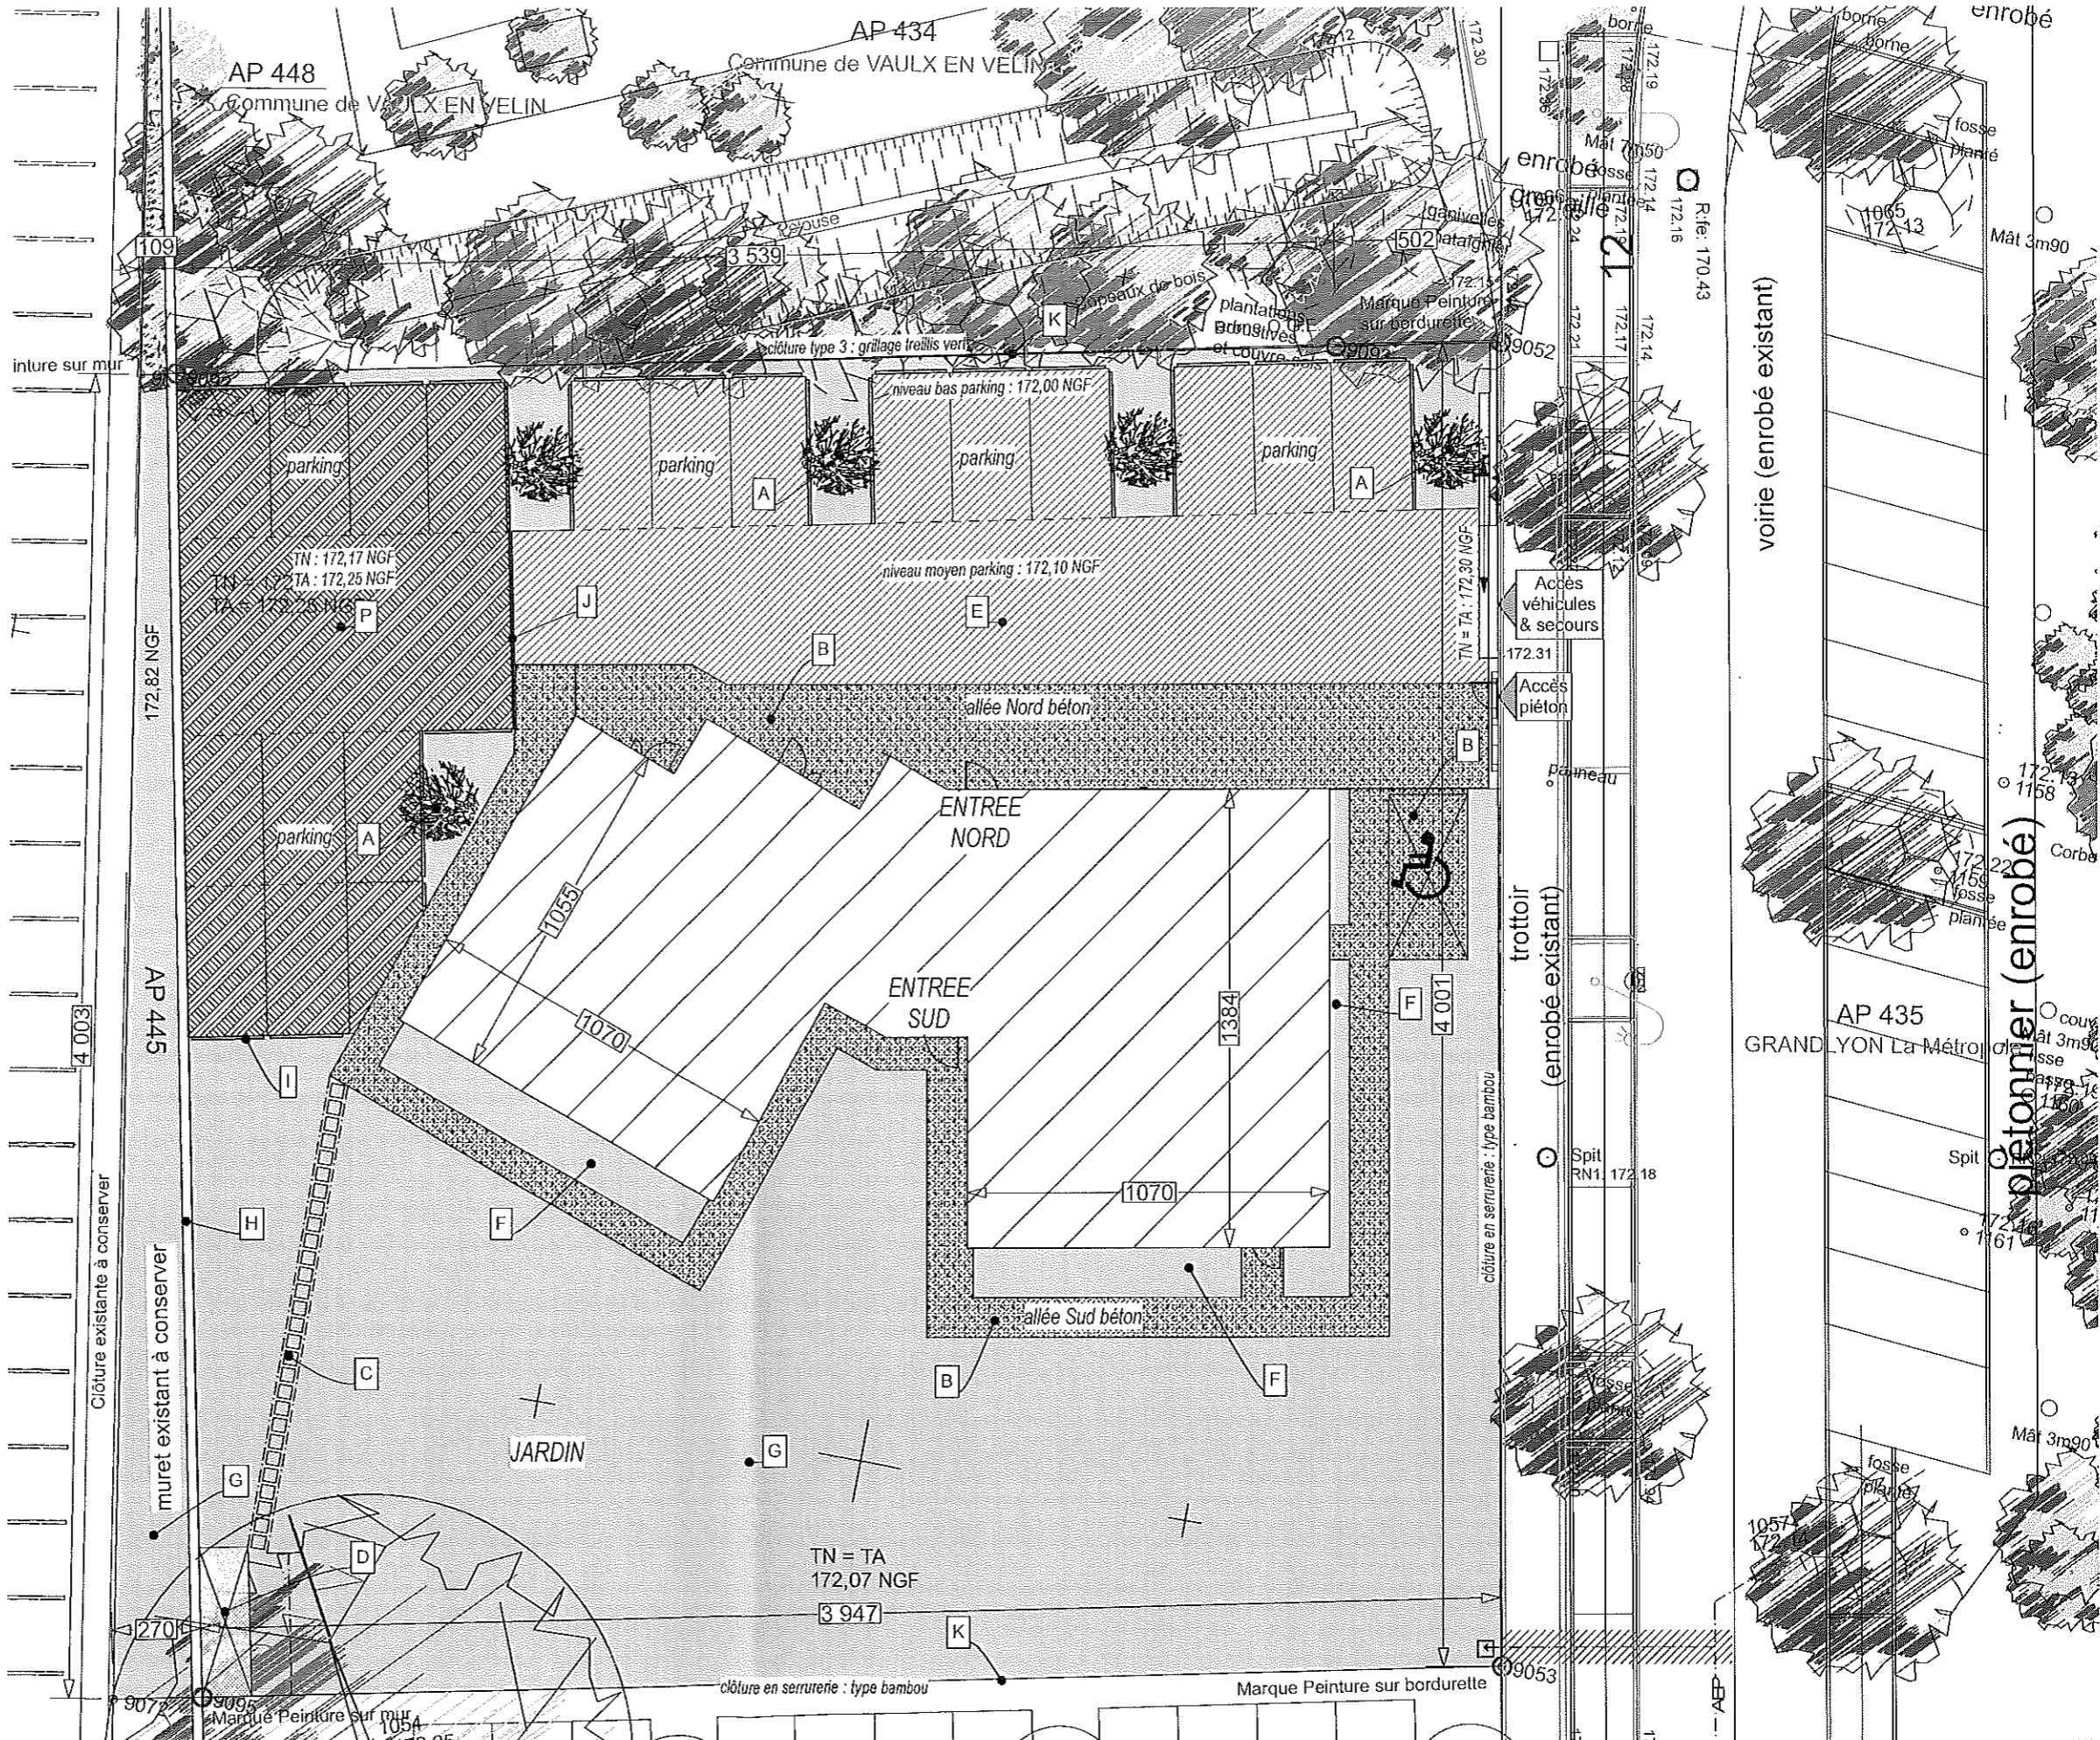

LEGENDE DES INDICES

- A : plantations, essences locales.
- B : dallage béton désactivé.
- C : allée piéton en dalles béton gravillonné.
- D : zone de compostage.
- E : voirie, paveur drainant.
- F : parterres de fleurs.
- G : prairie, espace engazonné.
- H : muret béton existant conservé.
- I : bordure en bastaing de bois.
- J : bordure béton.
- K : clôture, treillis métallique vert (ht. 2m00).
- P : stationnement, revêtement biogranulat.

Ces plans ne peuvent pas servir pour exécuter les travaux. - © Arketype Studio Architectes SARL - 04 78 68 15 85 - contact@arketypestudio.fr

ARKETYPE



ARCHITECTURE & CONSTRUCTION



S.A.S CHAMAREL « Les Barges »

Vieillir ensemble autrement

Coopérative Habitants ruisson-résidence vst lyonnais

PERMIS DE CONSTRUIRE MODIFICATIF

10, rue du 19 mars 1962 - 69120 Vaulx-en-Velin

Plan de Masse - Paysage

ECHELLE : 1/200

DATE : 01/02/2018



PLAN N°

PC2

-3-




S.A.S. Coopérative Chamarel "Les Barges"
 10 rue du 19 Mars 1962
 69120 Vaulx-en-Velin
 N° RCS Lyon 5790 182 483



Ces plans ne peuvent pas servir pour exécuter les travaux. - © Arketype Studio Architectes SARL - 04 78 68 15 85 - contact@arkypestudio.fr



S.A.S. Coopérative Chamarel "Les Barges"
 10 rue du 19 Mars 1962
 69120 Vaulx-en-Velin
 N° RCS Lyon 8790 102 463

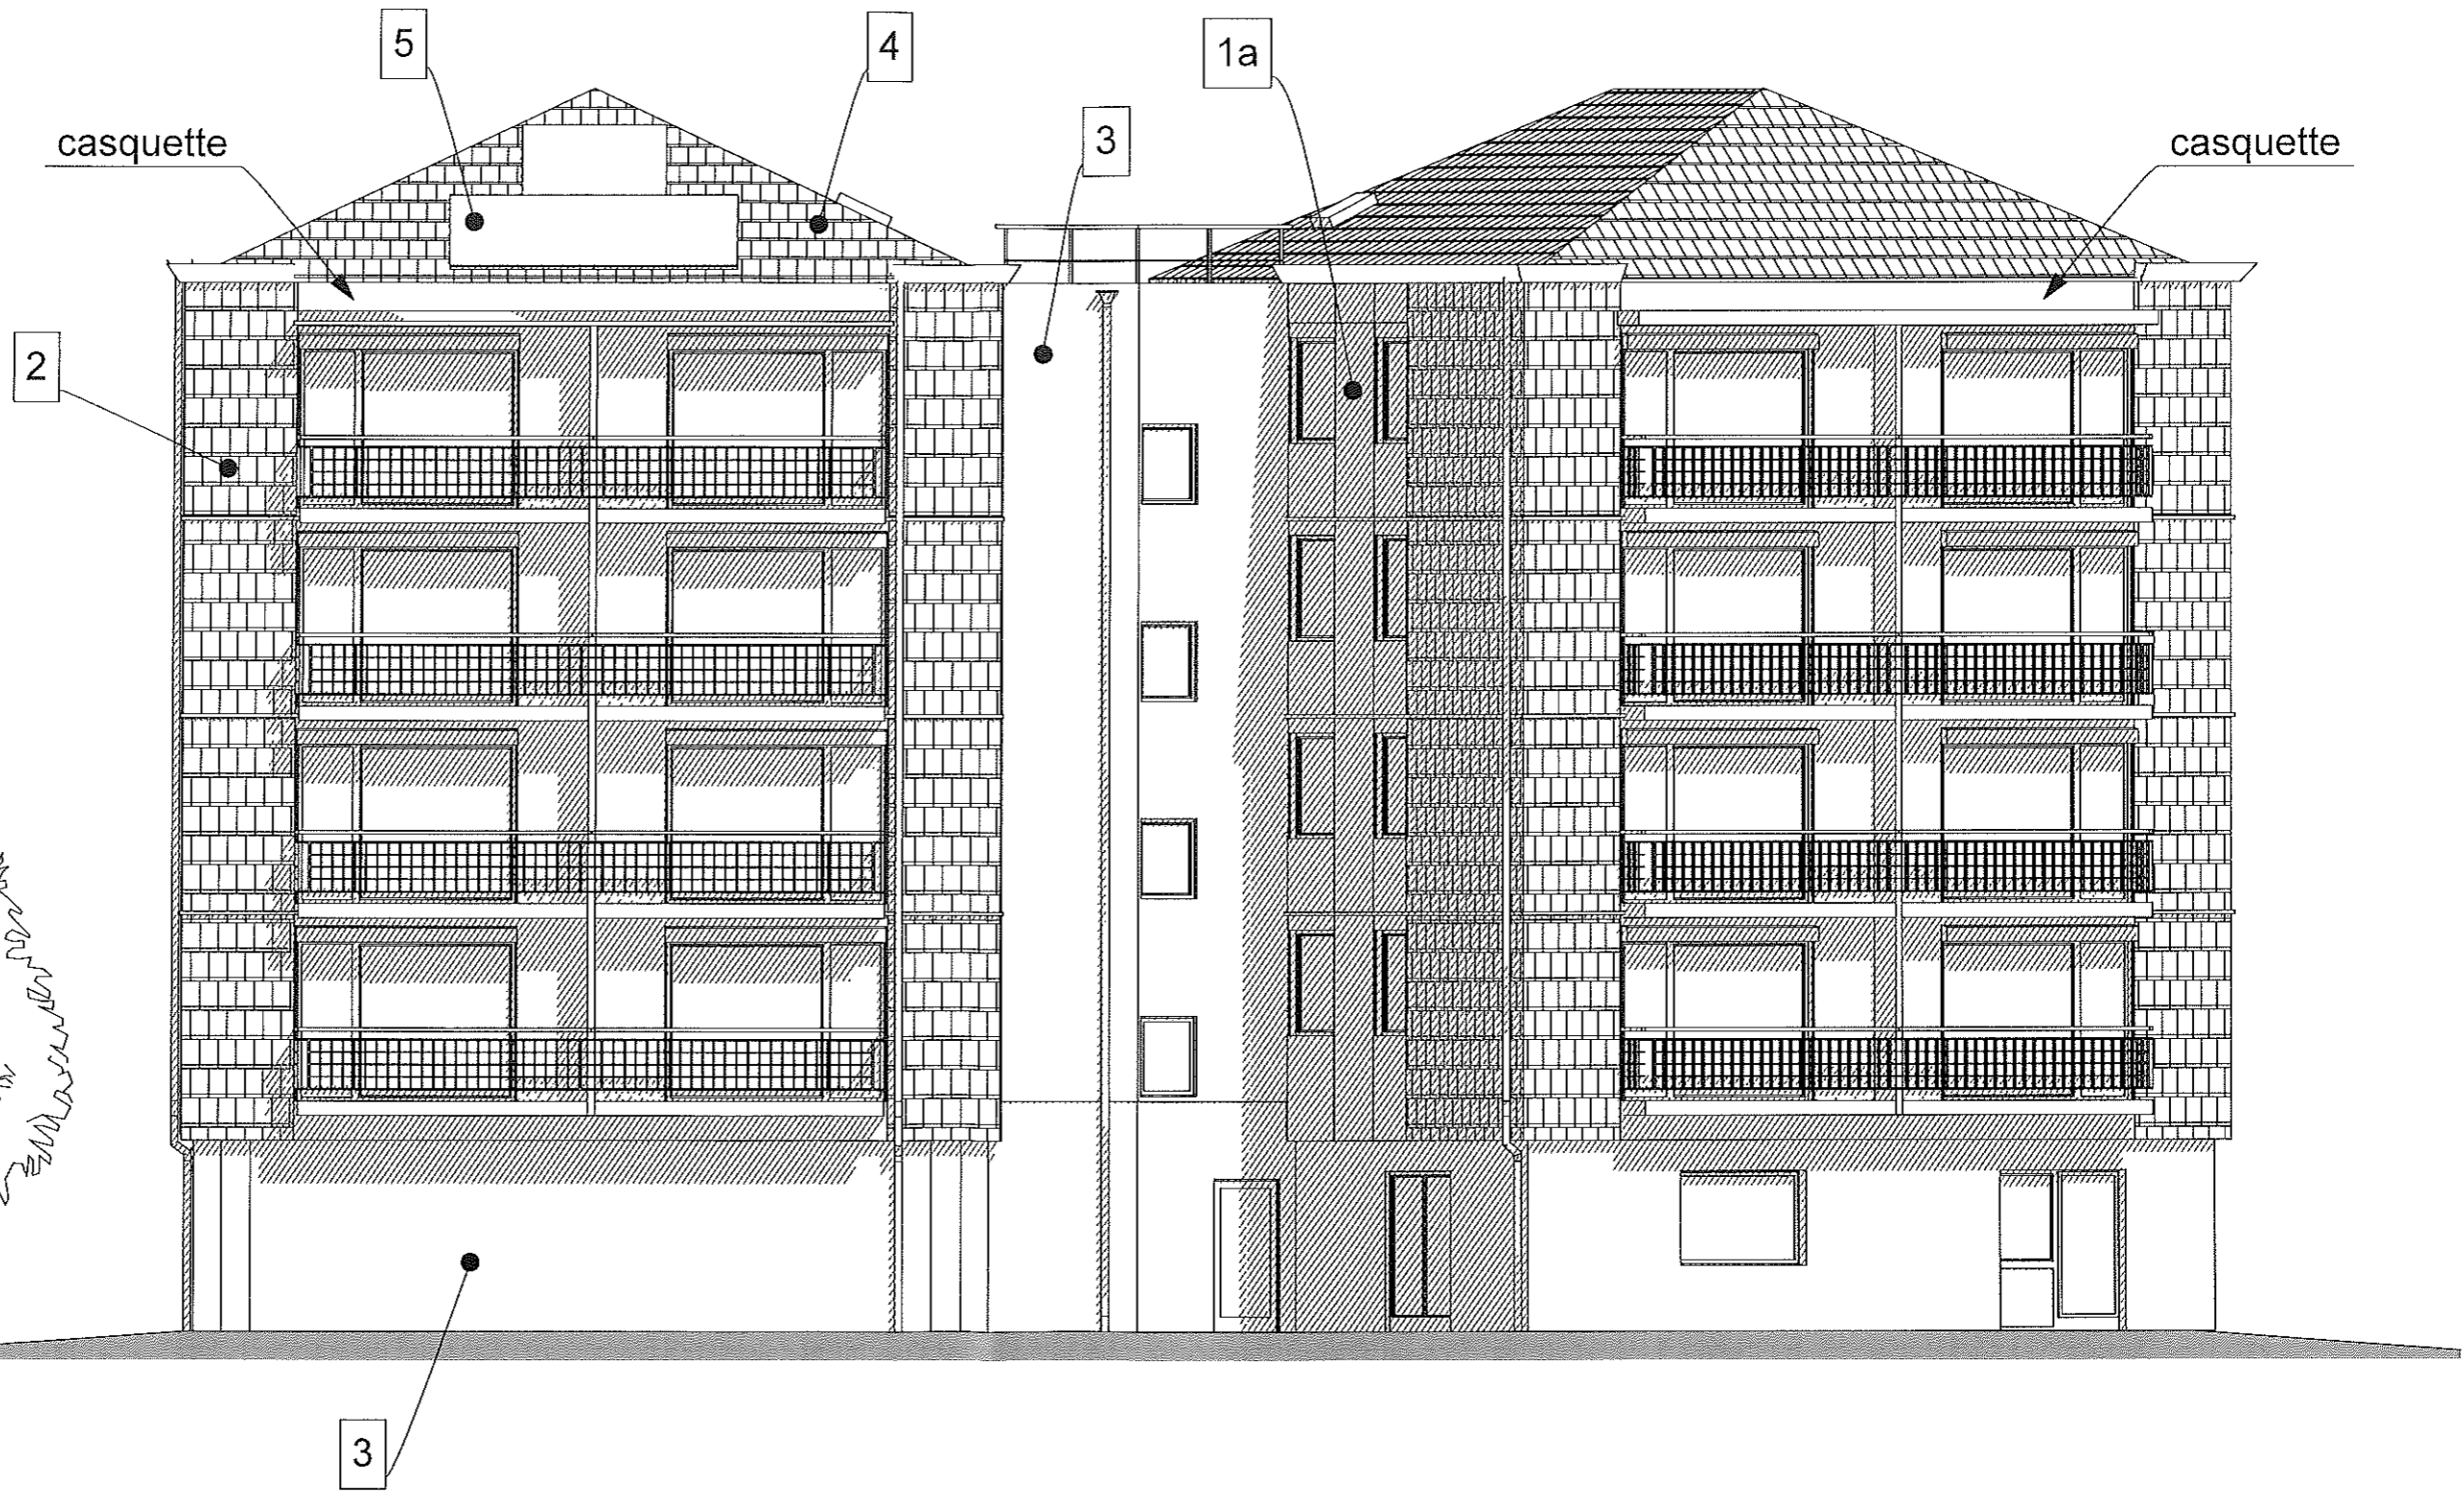

Ces plans ne peuvent pas servir pour exécuter les travaux. - © Arketype Studio Architectes SARL - 04 78 68 15 85 - contact@arketypestudio.fr



Façades Est 2

Façades Ouest 2

Façades Nord 2

ARKETYPESSTUDIO
architectes
22 rue de Provenance - 69100 VILLECUMBE
04 78 68 51 56 - RCS LYON 511 47 340

S.A.S. Coopérative Chamarel "Les Barges"
3 rue Stalingrad
69120 VAULX-EN-VELIN
N° RCS LYON B 790 182 463

Ces plans ne peuvent pas servir pour exécuter les travaux. - © Arketype Studio Architectes SARL - 04 78 68 15 85 - contact@arkypestudio.fr

ARKETYPE
ARCHITECTURE & CONSTRUCTION



S.A.S CHAMAREL « Les Barges »
Vieillir ensemble autrement

Coopérative d'habitants maison résidence et fynnaiss

PERMIS DE CONSTRUIRE MODIFICATIF
10, rue du 19 mars 1962 - 69120 Vaulx-en-Velin
Façades 1, 2, 3

ECHELLE : 1/100

DATE : 26/04/2017

PLAN N°
PC5
-5-

S.A.S. Coopérative Chamarel « Les Barges »
 3 rue Stalingrad
 69120 VAULX EN VELIN
 N° RCS LYON B 790 182 463



ARKETYPÉ STUDIO
 Architectes
 10, rue du 19 mars 1962 - 69120 VAULX EN VELIN
 N° RCS LYON B 790 182 463

Ces plans ne peuvent pas servir pour exécuter les travaux. - © Arketype Studio Architectes SARL - 04 78 68 15 85 - contact@arkypestudio.fr			
ARKETYPÉ ARCHITECTURE & CONSTRUCTION	 S.A.S CHAMAREL « Les Barges » <i>Vieillir ensemble autrement</i>	PERMIS DE CONSTRUIRE MODIFICATIF 10, rue du 19 mars 1962 - 69120 Vaulx-en-Velin Façades Nord 1	PLAN N° PC5 -7-
		ECHELLE : 1/100	DATE : 26/04/2017