


PARCELLE 204

PARCELLE 205p
Retrocession 2726 m2
Conservée 6943 m2

PARCELLE 206
2940 m2

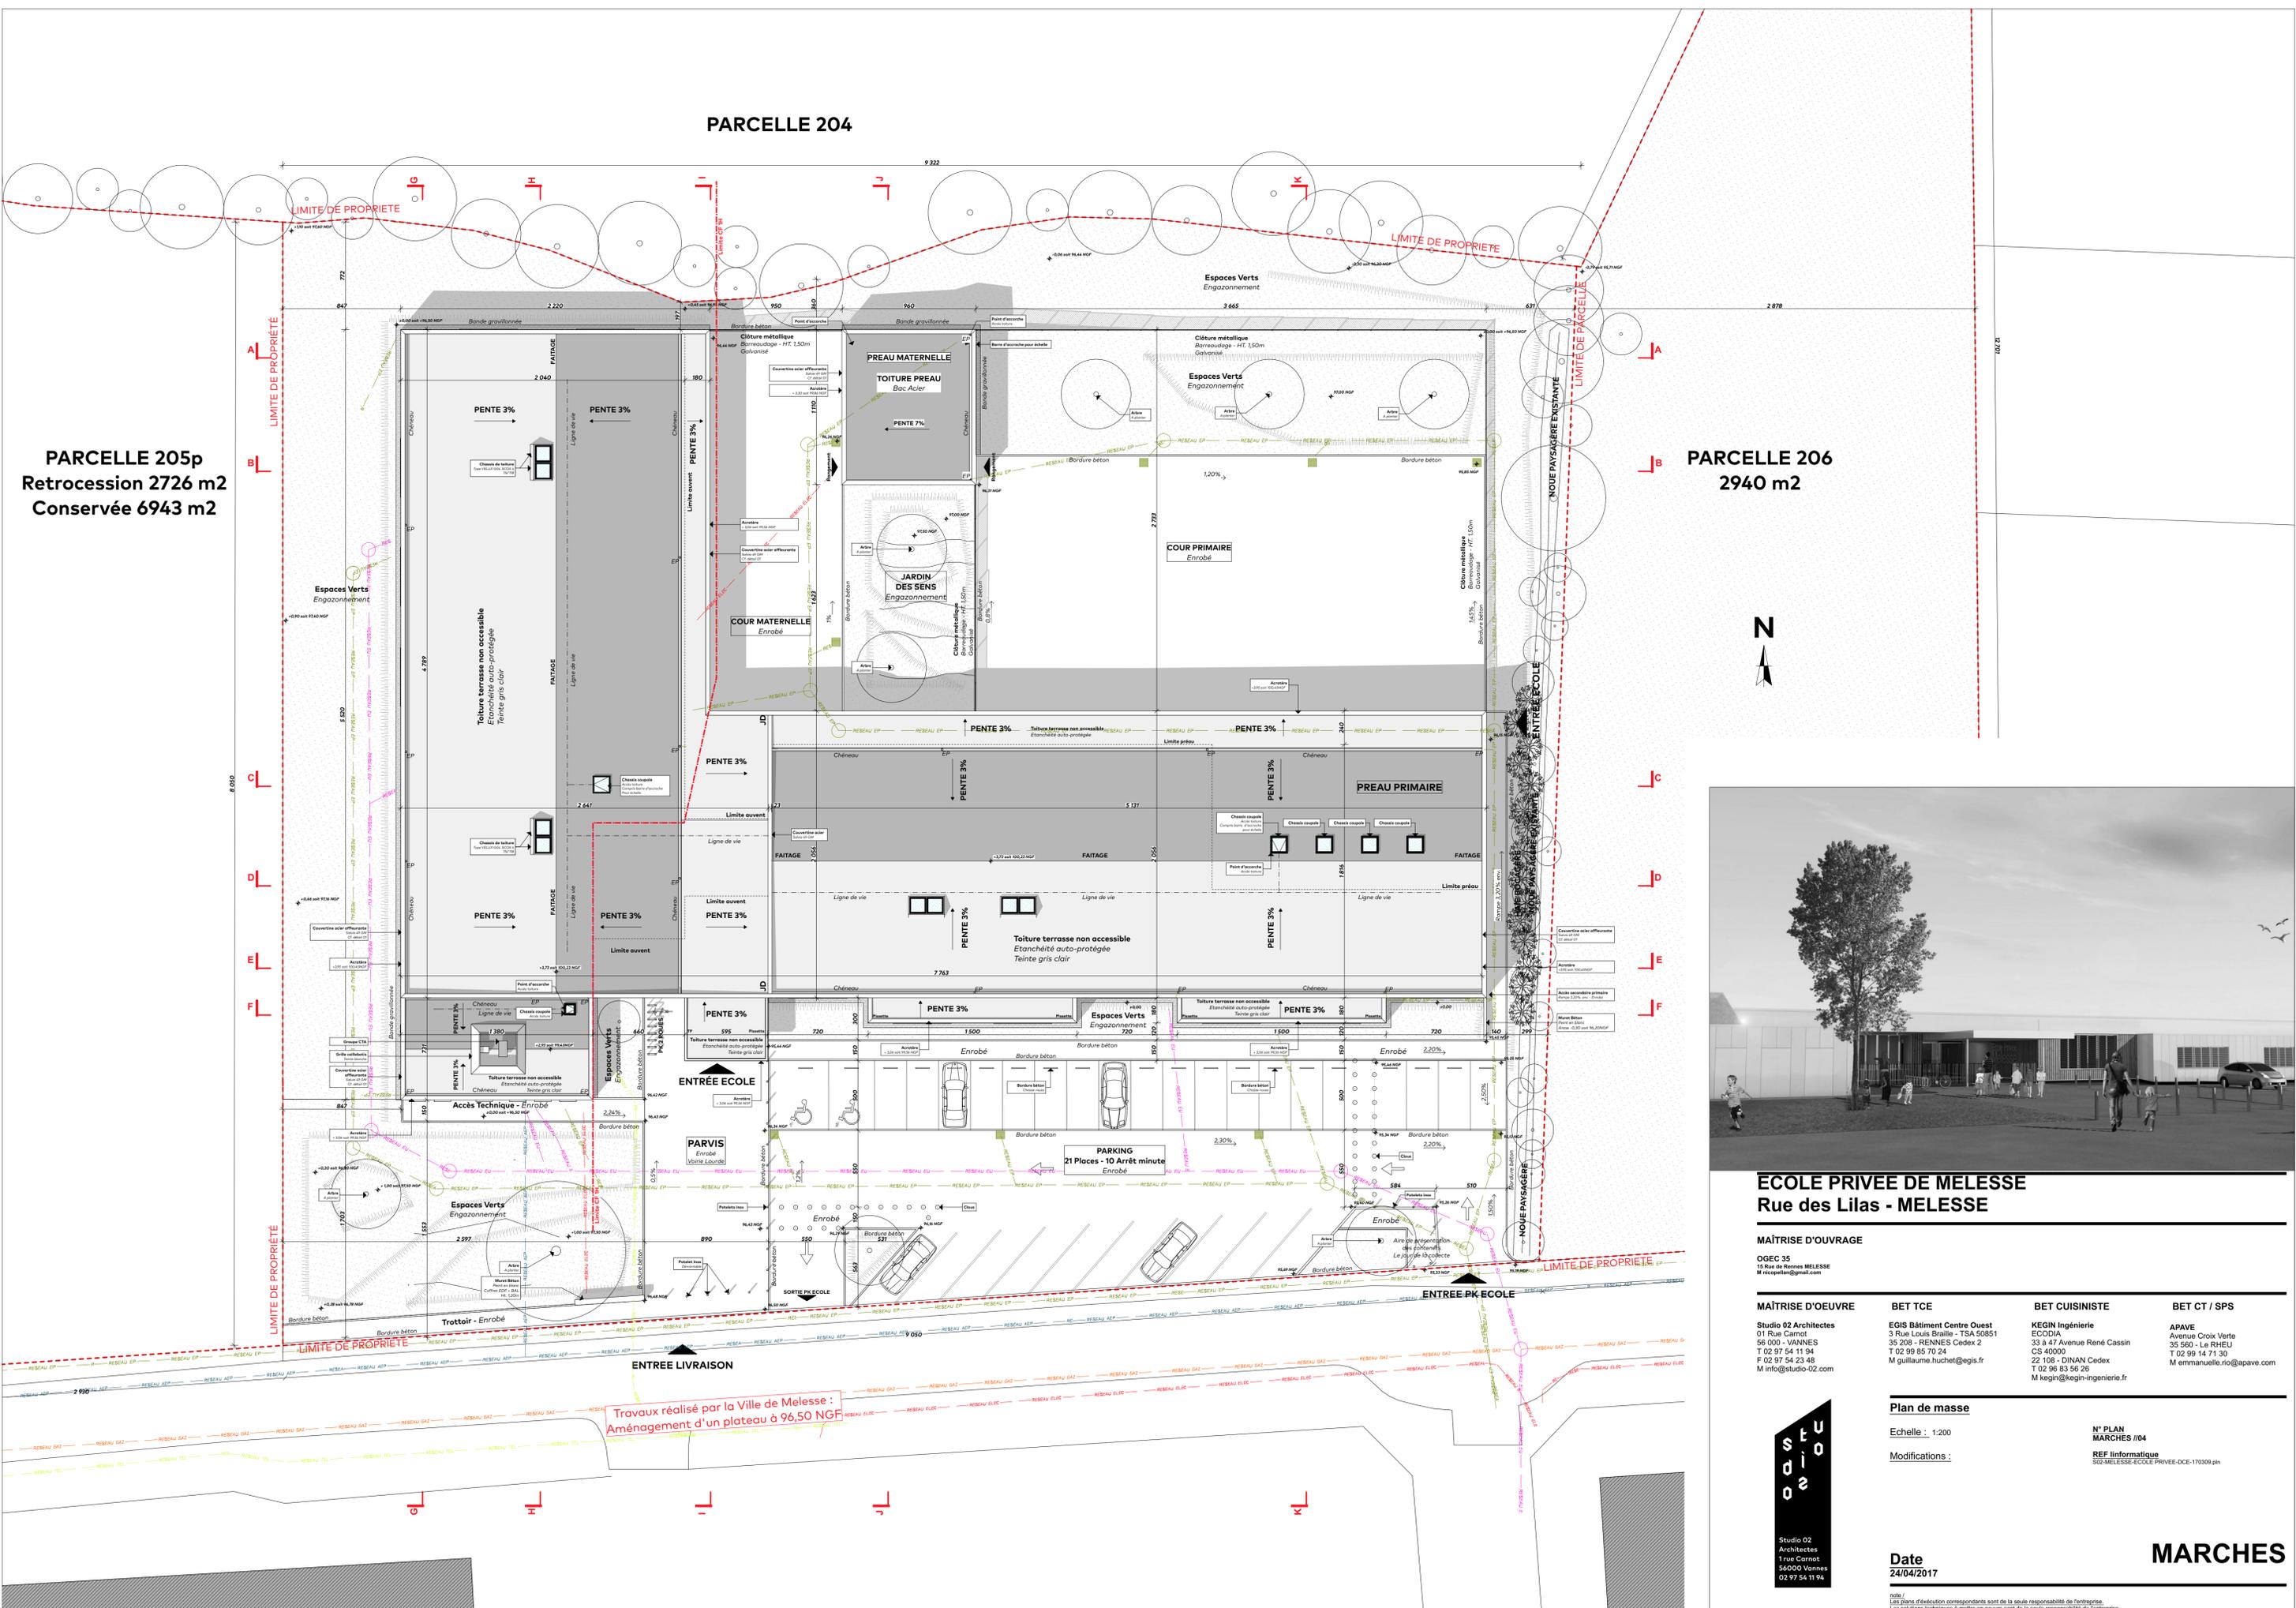

ECOLE PRIVEE DE MELESSE
Rue des Lilas - MELESSE

MAÎTRISE D'OUVRAGE

OGEC 35
16 Rue de Rennes MELESSE
M.ropien@ogec35.com

MAÎTRISE D'OEUVRE

Studio 02 Architectes
01 Rue Carnot
56 000 - VANNES
T 02 97 54 11 94
F 02 97 54 23 48
M info@studio-02.com

BET TCE

EGIS Bâtiment Centre Ouest
3 Rue Louis Braille - TSA 50851
35 208 - RENNES Cedex 2
CS 40000
T 02 99 05 70 24
M guillaume.huchet@egis.fr

BET CUISINISTE

KEGIN Ingénierie
ECODIA
33 8 47 Avenue René Cassin
CS 40000
22 108 - DINAN Cedex
T 02 96 83 56 26
M kegin@kegin-ingenierie.fr

BET CT / SPS

APAVE
Avenue Croix Verte
35 560 - Le RHEU
T 02 99 14 71 30
M emmanuelle.ro@apave.com

Plan de masse

Echelle : 1:200

Modifications :

N° PLAN MARCHES /04
REF Informatique
SIS-MELESSE-ECOLE-PRIVEE-OCE-170309.pdf

Date
24/04/2017

MARCHES



note : Les plans d'exécution correspondants sont de la seule responsabilité de l'entreprise. Les solutions techniques à mettre en oeuvre sont de la seule responsabilité de l'entreprise.