


PLAN DE SITUATION, 1/2000

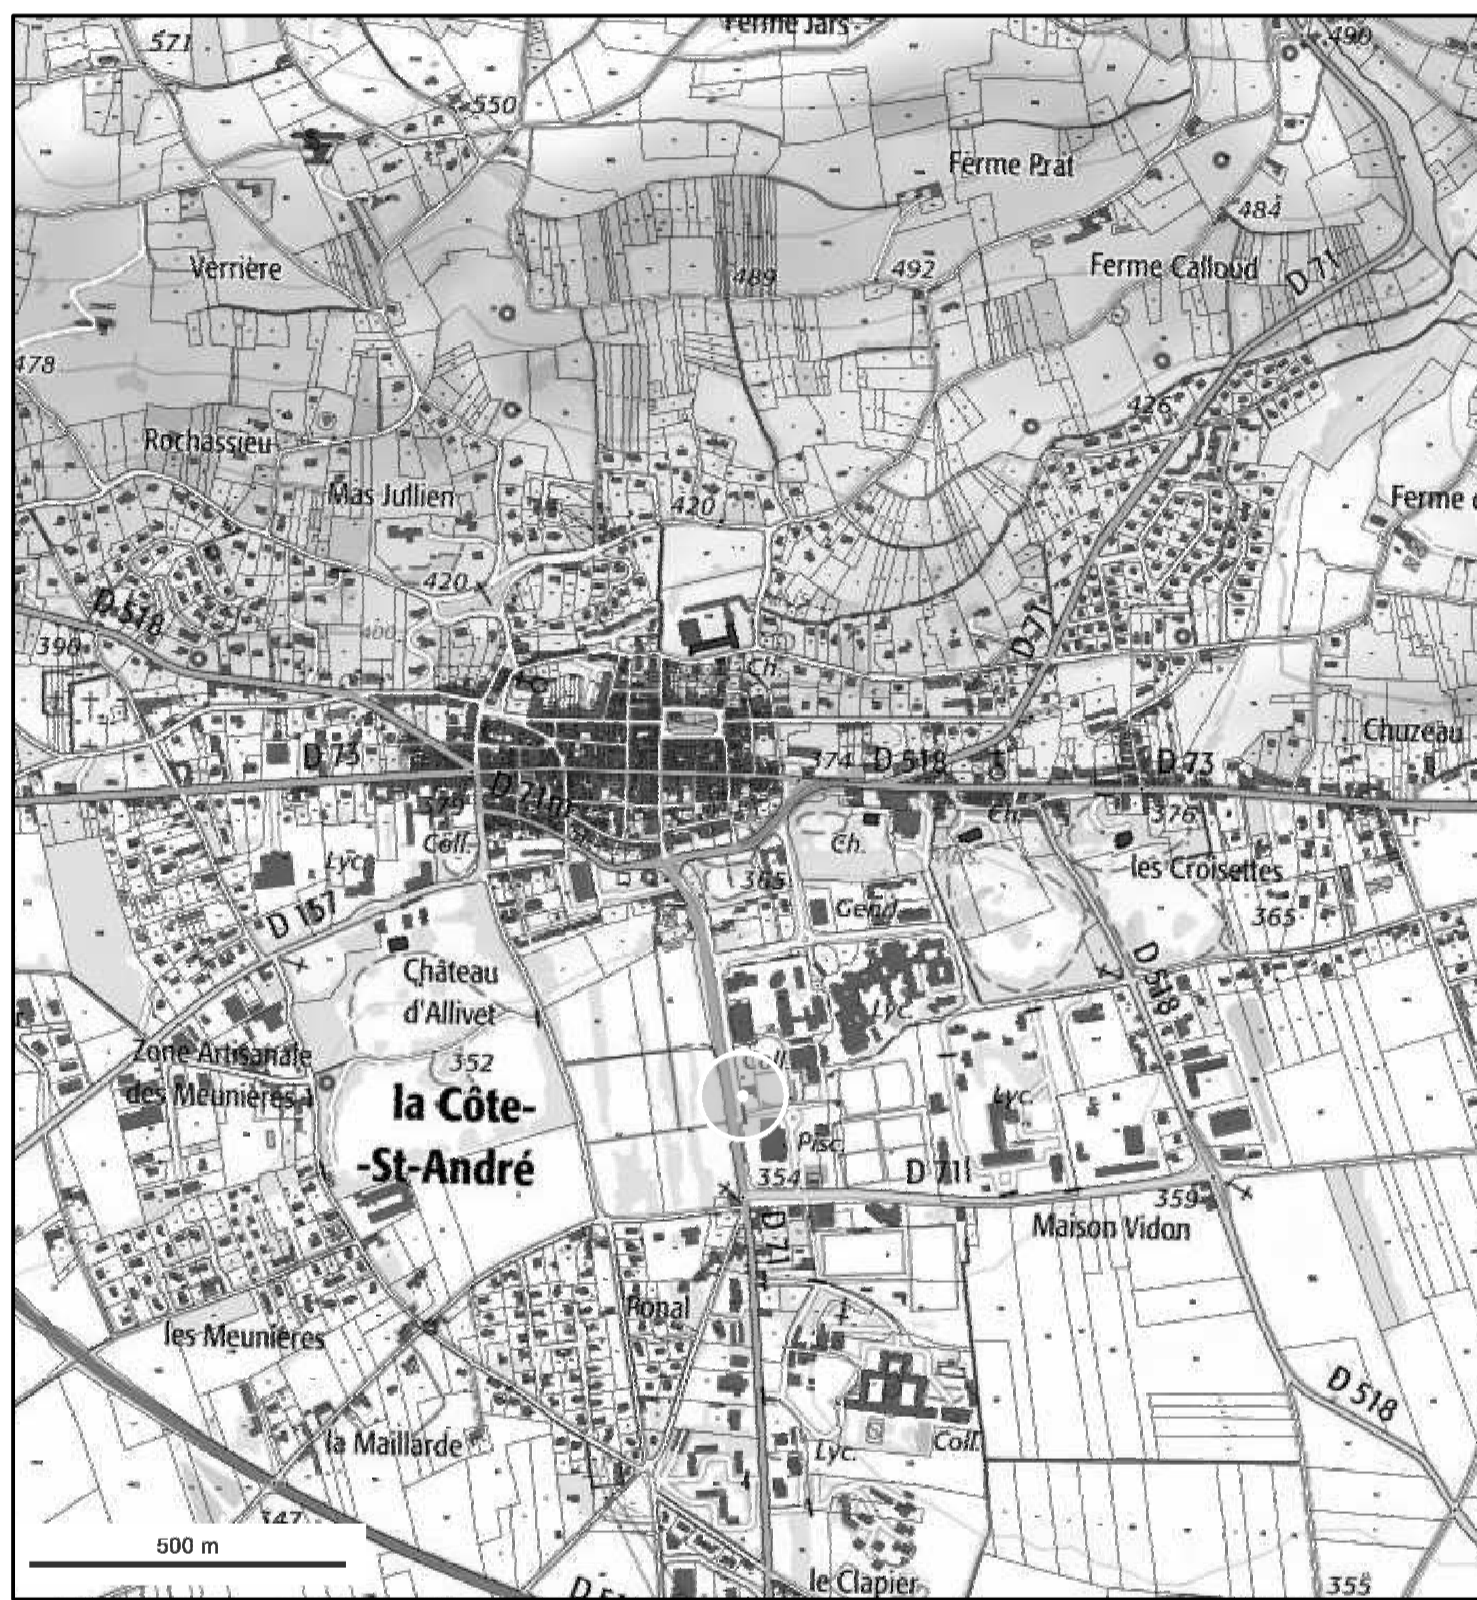

PLAN DE LOCALISATION

AFFAIRE: **Gymnase Pierre de Coubertin**

La Côte-Saint-André

MAITRE D'OUVRAGE

BIEVRE ISERE



1, avenue Roland Garros
 Grenoble Air Parc
 38590 St Etienne de St Geoirs
 tél : 04 76 93 51 46 - fax : 04 00 00 00 00

PHASE :

DECLARATION PREALABLE

DP

NOM DU DOCUMENT

SITUATION - PLAN MASSE - TOITURE


NUMERO

DP1-2-4B

DATE : 20-12-16

ECHELLE : 1/200

ARCHITECTE :
 B_CUBE SARL d'architecture
 65 rue Hénon
 69004 Lyon
 tél : 04 78 39 30 04
 fax : 04 78 39 22 91

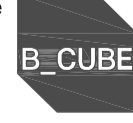

ECONOMISTE :
 EA2C TEYPAZ
 2C Avenue de Vignates
 38610 GIERES
 tél : 04 76 51 67 96
 fax : 04 76 51 57 96

BET STRUCTURE :
 SORAETEC
 91 rue Général Mangin
 38000 Grenoble
 tél : 04 76 49 09 17
 fax : 04 76 70 12 67

BET FLUIDES :
 THERMIBEL
 3 rue des Pins
 38100 Grenoble
 tél : 04 38 12 15 70
 fax : 04 38 12 15 84

BET ACOUSTIQUE :
 THERMIBEL
 3 rue des Pins
 38100 Grenoble
 tél : 04 38 12 15 70
 fax : 04 38 12 15 84

BET HOE :
 CANOPEE
 47 chemin de la Taillat
 38240 Meylan
 tél : 04 76 89 08 95

COORDINATEUR SPS :

BUREAU DE CONTROLE :
 SOCOTEC
 1, rue du Docteur Pascal
 CS 50289 - 38434 Echiroles Cedex
 tél : 04 76 22 34 45
 fax : 04 76 09 09 50

Fichier : ---.dwg

