


ARKHidée
 ATELIER D'ARCHITECTURE
 59, rue de la République
 31330 Grenade / G.
 Tourmegouse
 46500 Rignac
 Tel: 09 51 71 06 36
 Fax: 09 55 87 86 14

Maitre d'Oeuvre
ARKHIDEE S.A.R.L.
 Emilie WATTIER-DARNIS
 Architecte D.P.L.G.
 Roumegouse, 46500 RIGNAC
 Tel: 06 25 80 86 61 - Fax: 05 63 02 19 73

Maitre d'Ouvrage
SCI APHELEIA
 213 Chemin de Pechabé 31620 Castelnau
 D'Estretfonds

Opération
 Construction Maison Individuelle
 Maison Individuelle
 Plan de Masse

Date
 05/23/17
 Echelle
 1 : 200
 PC 02

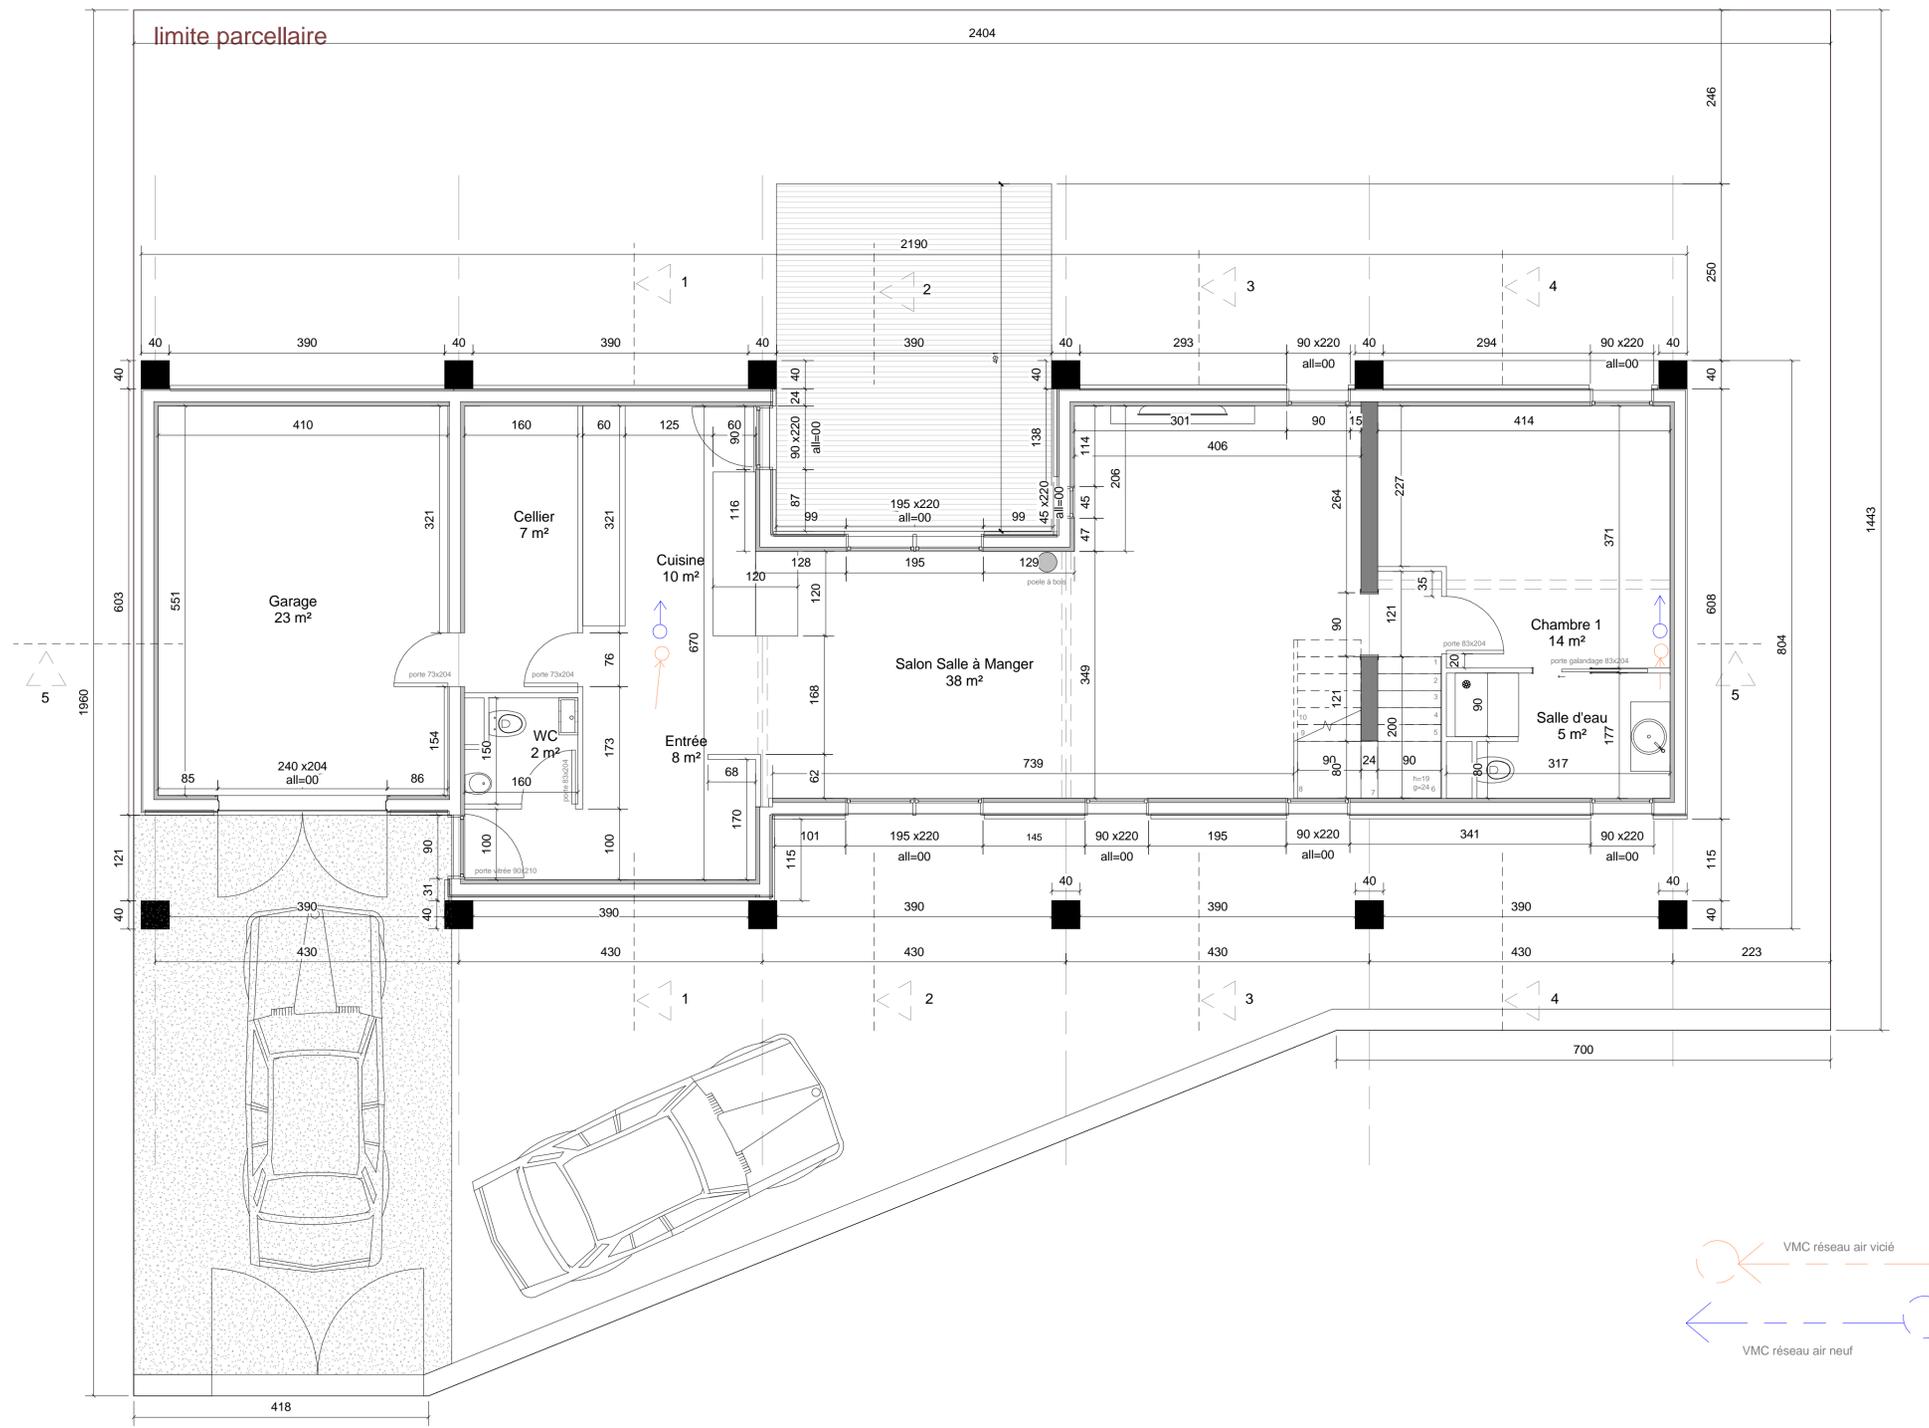

Ces plans sont donnés à titre indicatif et ne peuvent en aucun cas servir de plans d'exécution.

DEPARTEMENT DE HAUTE GARONNE
Communes de Castelnau d'Estretfonds

Construction Maison Individuelle

Avant Projet Définitif

Plan Rez de Chaussée

MAITRE D'OUVRAGE

SCI APHELEIA

Numéro de la
feuille:

01

Numéro du plan:

01

Echelle:

1 : 50

Date :


Date de fin

Modifications :

MAITRISE D'OEUVRE




Agence d'Architecture ARKHIDEE
L. WATTIER DARNIS
Architecte DPLG
Tél 06 25 80 86 61
59 rue de la république 31550 GRENADE.

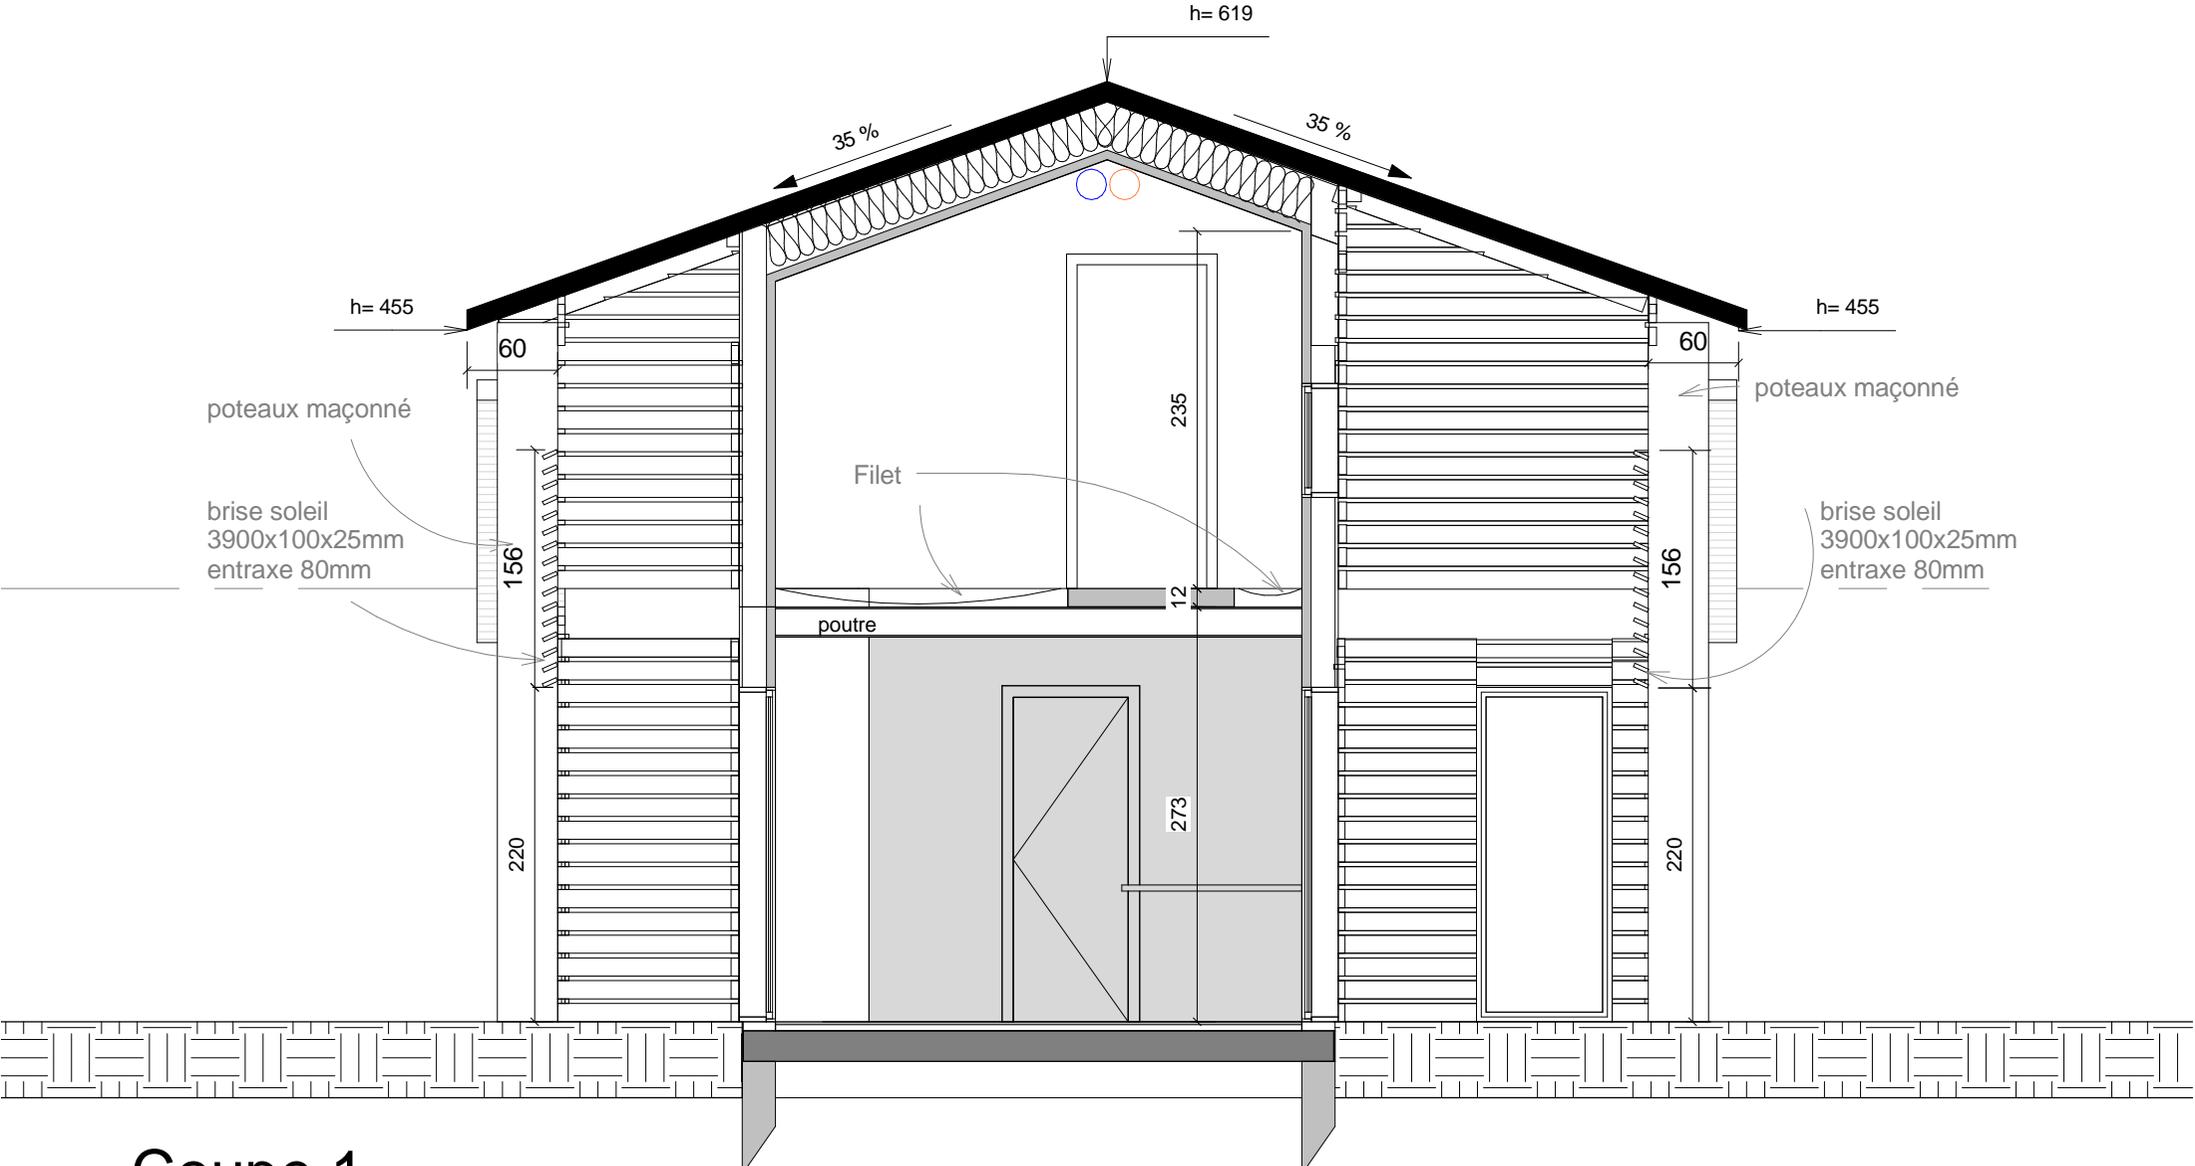

1 Coupe 1
1 : 50

Maitre d'Oeuvre ARKHIDEE S.A.R.L. Emilie WATTIER-DARNIS Architecte D.P.L.G. Roumégouse, 46500 RIGNAC Tel: 06 25 80 86 61 - Fax: 05 63 02 19 73	Maitre d'Ouvrage SCI APHELEIA 31620 Castelnau D'Estretfonds	Opération Construction Maison Individuelle APD	Date 05/10/17
		Coupe 1	Echelle 1 : 50 03

ces plans sont donnes a titre indicatif et ne peuvent en aucun cas servir de plan d'execution

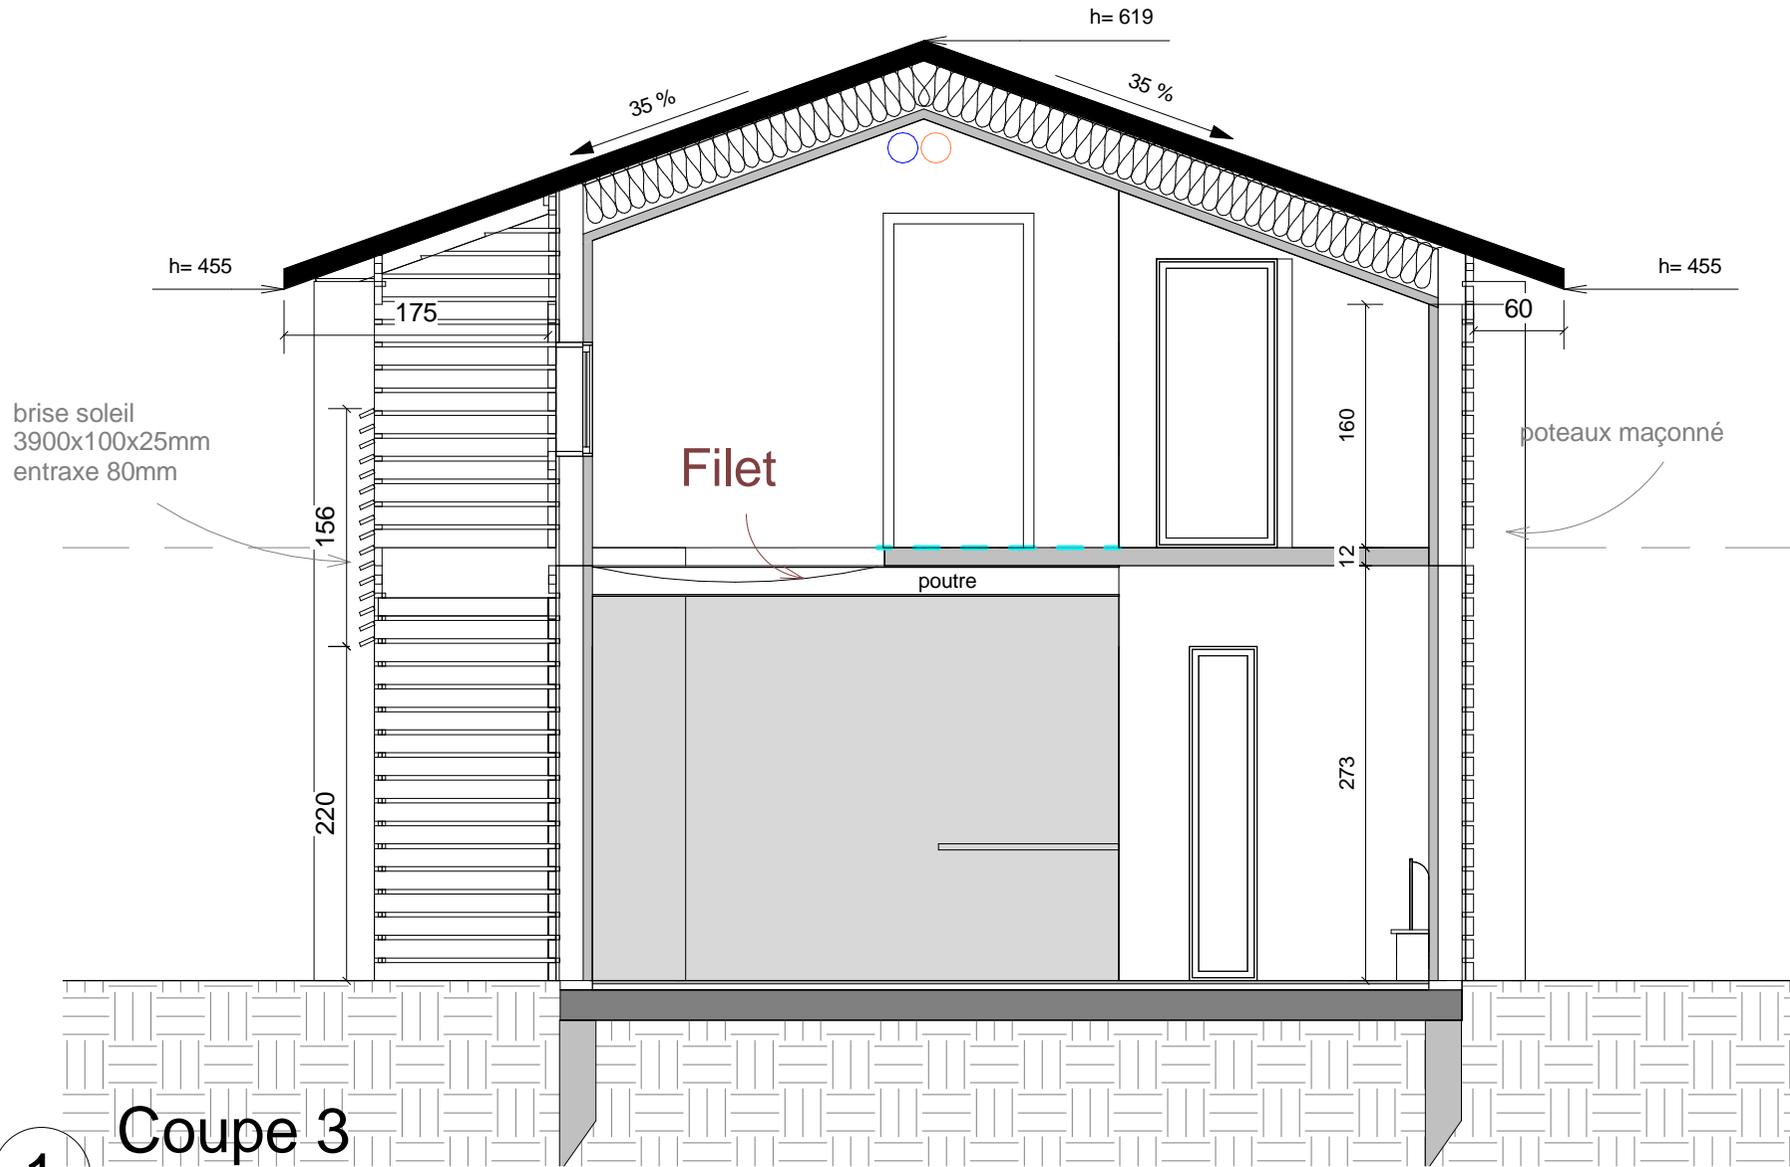


Coupe 3

1

1 : 50

Maître d'Oeuvre ARKHIDEE S.A.R.L. Emilie WATTIER-DARNIS Architecte D.P.L.G. Roumégouse, 46500 RIGNAC Tel: 06 25 80 86 61 - Fax: 05 63 02 19 73	Maître d'Ouvrage SCI APHELEIA 213 Chemin de Pechabé 31620 Castelnau D'Estretfonds	Opération Construction Maison Individuelle APD	Date 05/11/17
		Coupe 3	Echelle 1 : 50

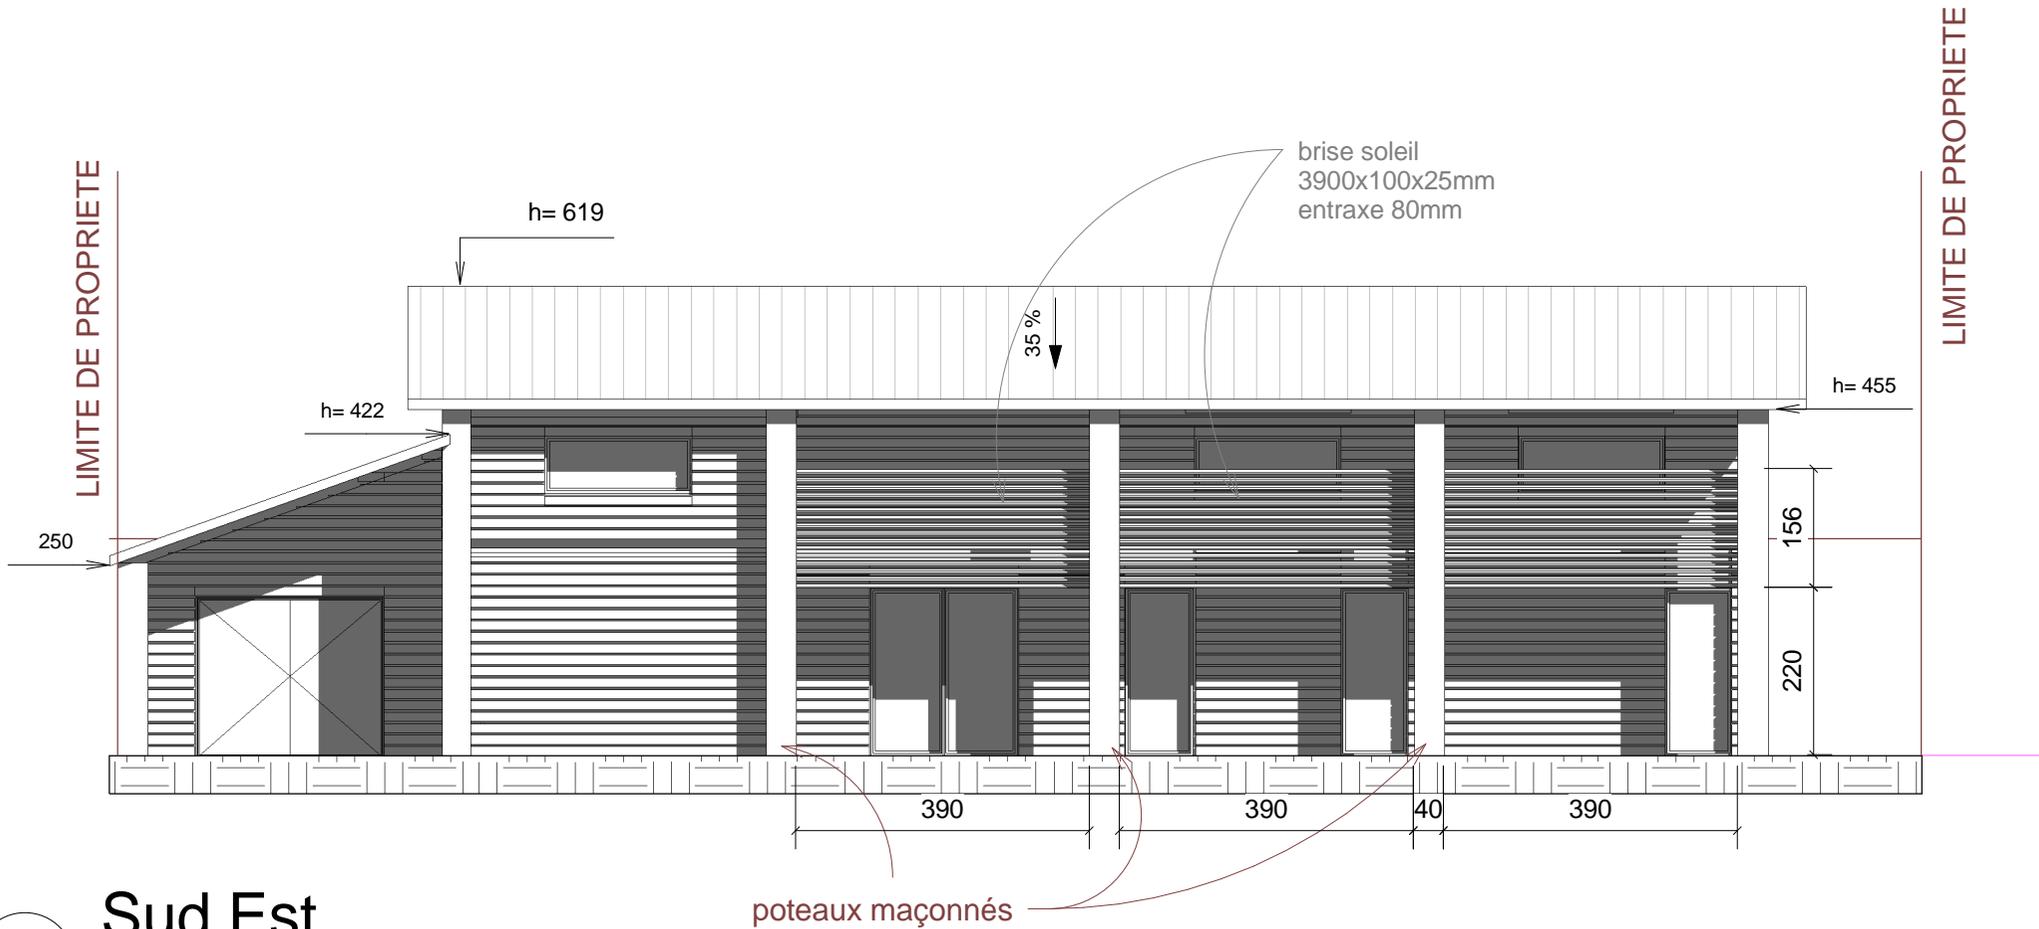

Sud Est

1


1 : 100

ARKHidée
 ATELIER D'ARCHITECTURE
 59, rue de la République
 31330 Grenade / G.
 Roumégouse
 31600 Rignac
 Tel: 05 51 71 06 36
 Fax: 05 55 87 86 14

Maître d'Oeuvre	ARKHIDEE S.A.R.L. Emilie WATTIER-DARNIS Architecte D.P.L.G. Roumégouse, 46500 RIGNAC Tel: 06 25 80 86 61 - Fax: 05 63 02 19 73	Maître d'Ouvrage	SCI APHELEIA 213 Chemin de Pechabé 31620 Castelnau D'Estretfonds	Opération	Date
				Construction Maison Individuelle Permis de Construire	05/10/17
				Echelle	1 : 100
				Façade Sud Est	PC 05 a

ces plans sont donnés à titre indicatif et ne peuvent en aucun cas servir de plan d'exécution

LIMITE DE PROPRIETE

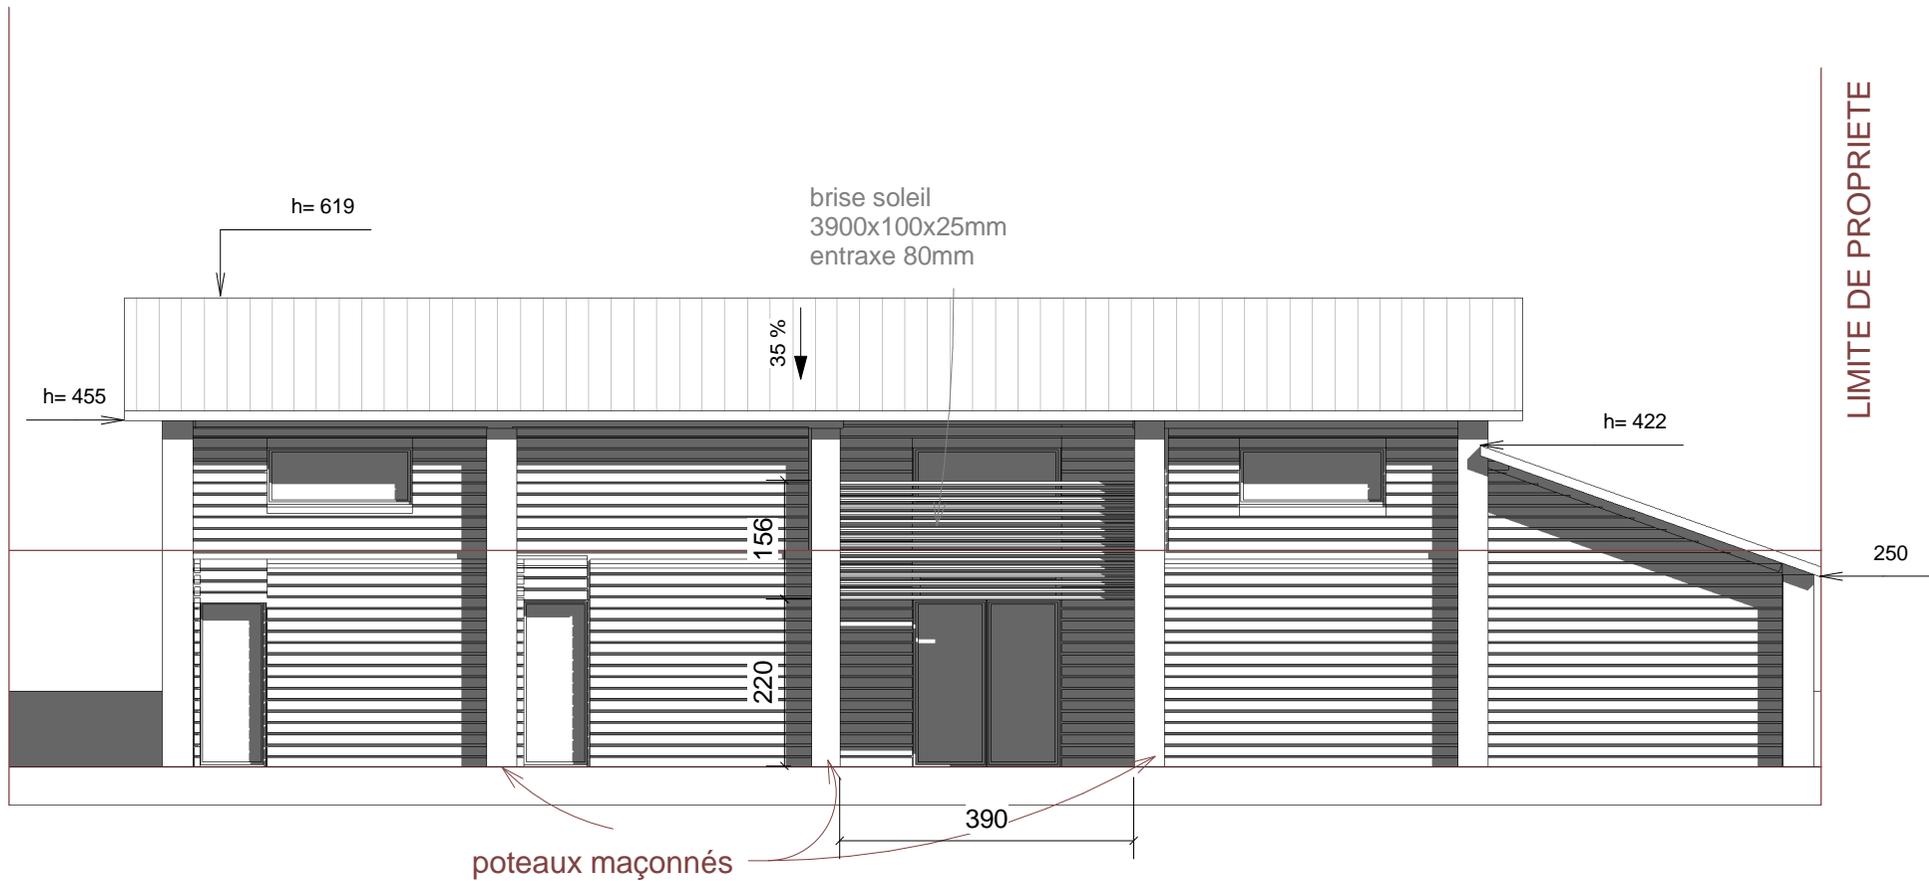

LIMITE DE PROPRIETE

1



Nord Ouest

1 : 100



Maître d'Oeuvre	ARKHIDEE S.A.R.L. Emilie WATTIER-DARNIS Architecte D.P.L.G. Roumégouse, 46500 RIGNAC Tel: 06 25 80 86 61 - Fax: 05 63 02 19 73	Maître d'Ouvrage	SCI APHELEIA 213 Chemin de Pechabé 31620 Castelnau D'Estretfonds	Opération	Date
				Construction Maison Individuelle Permis de Construire	05/10/17
				Echelle	1 : 100
				Facade Nord Ouest	PC 05 b

ces plans sont donnes a titre indicatif et ne peuvent en aucun cas servir de plan d'execution

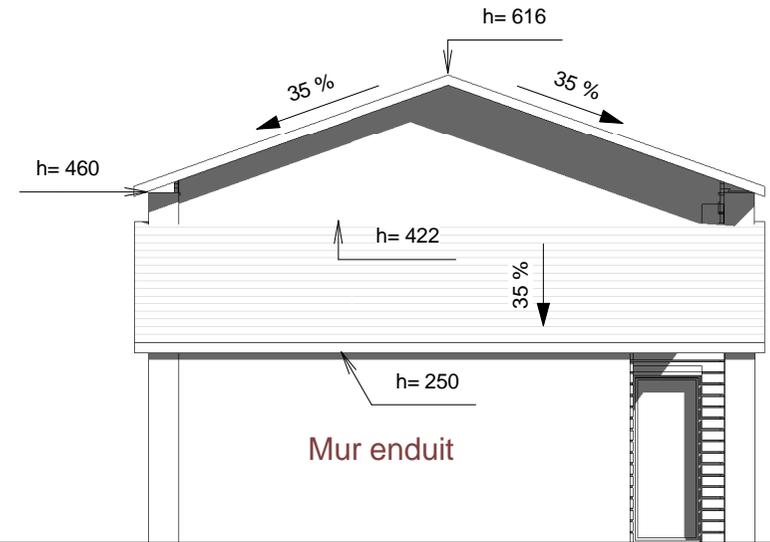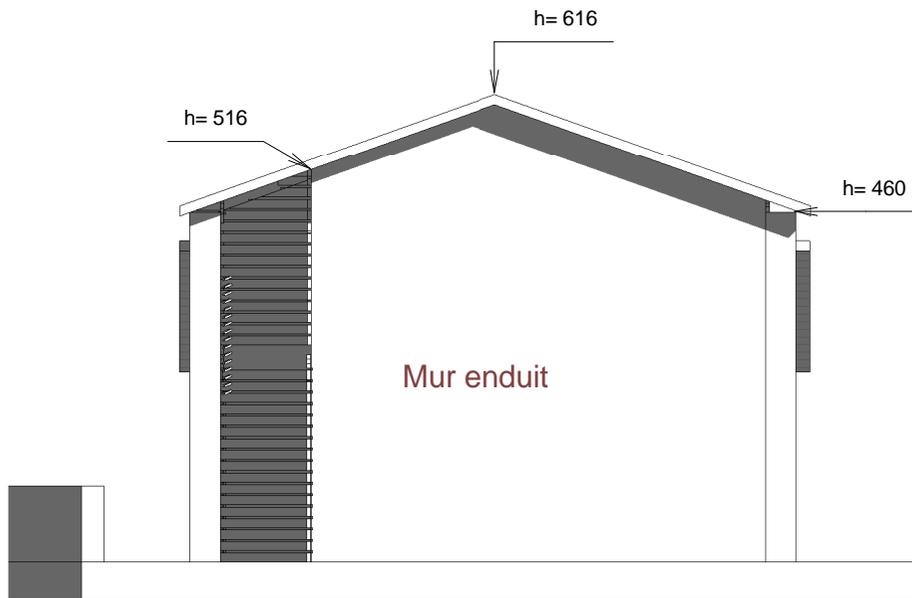

1 Nord Est
1 : 100

2 Sud Ouest
1 : 100



Maître d'Oeuvre	ARKHIDÉE S.A.R.L. Emilie WATTIER-DARNIS Architecte D.P.L.G. Roumégouse, 46500 RIGNAC Tel: 06 25 80 86 61 - Fax: 05 63 02 19 73	Maître d'Ouvrage	SCI APHELEIA 213 Chemin de Pechabé 31620 Castelnau D'Estretfonds	Opération	Construction Maison Individuelle Maison individuelle	Date	05/10/17
	Opération		Facades Sud Ouest et Nord Est	Echelle	1 : 100	PC 05 c	

ces plans sont donnés à titre indicatif et ne peuvent en aucun cas servir de plan d'exécution