




1 COUPE - PROFIL DE FAÇADE SUD 1
ECHELLE 1:20

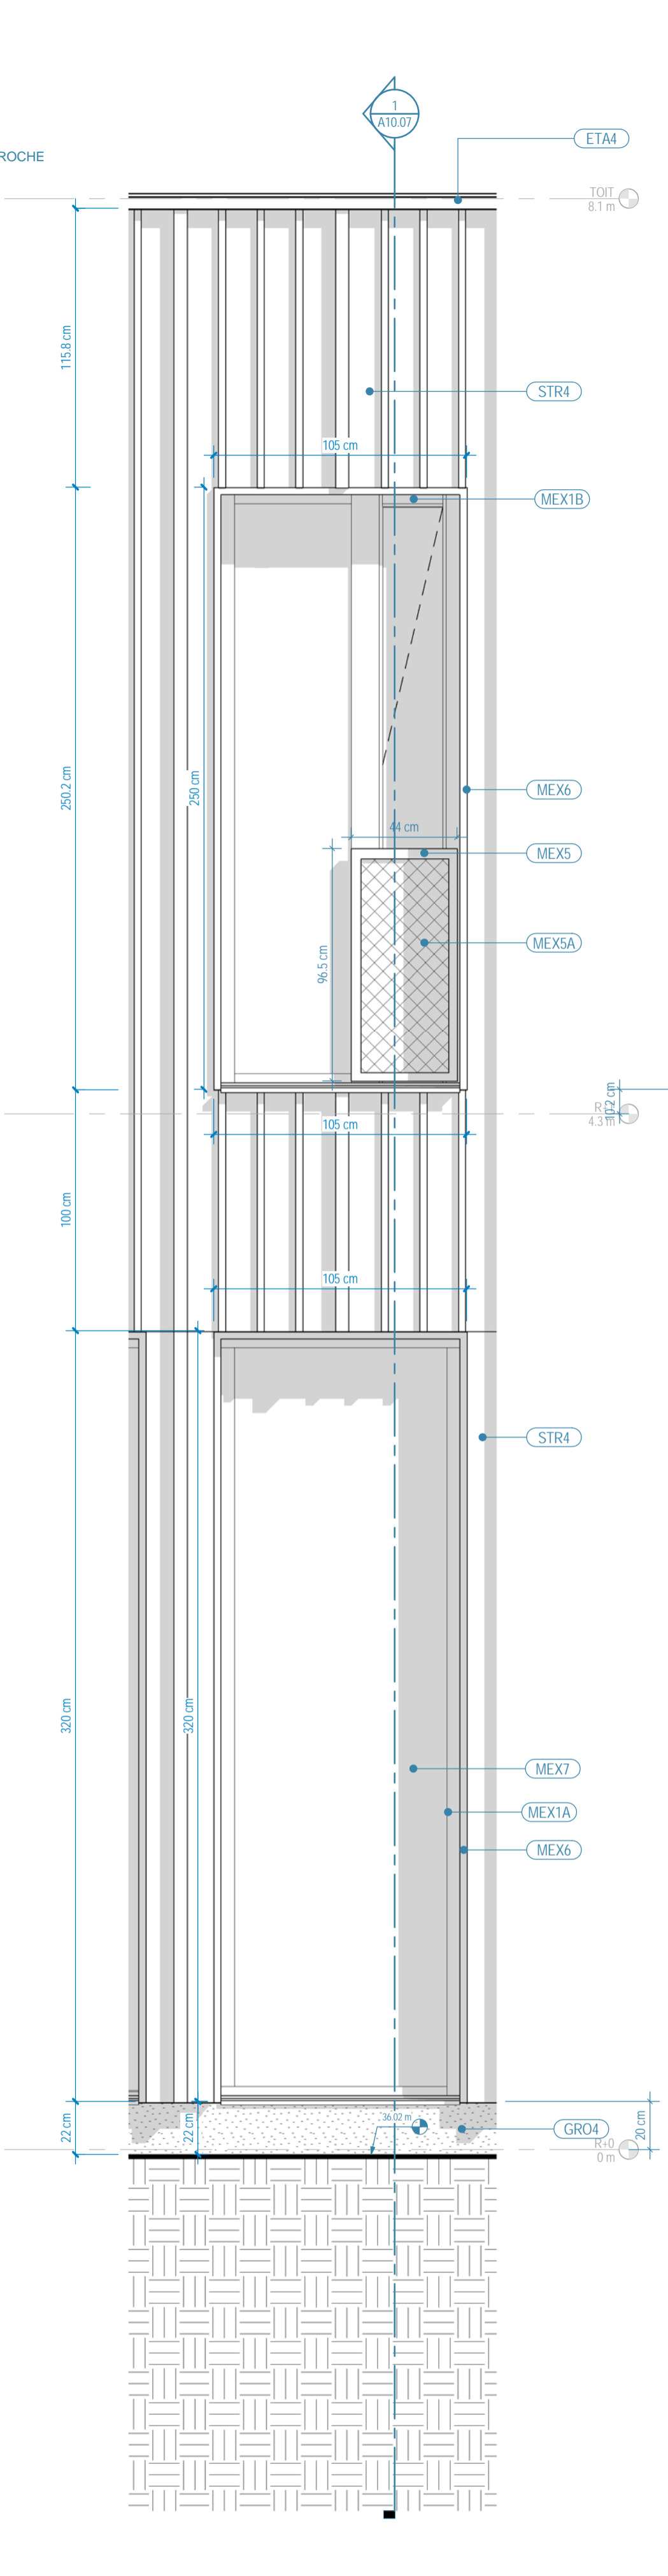

2 ÉLÉVATION - PROFIL DE FAÇADE SUD 1
ECHELLE 1:20

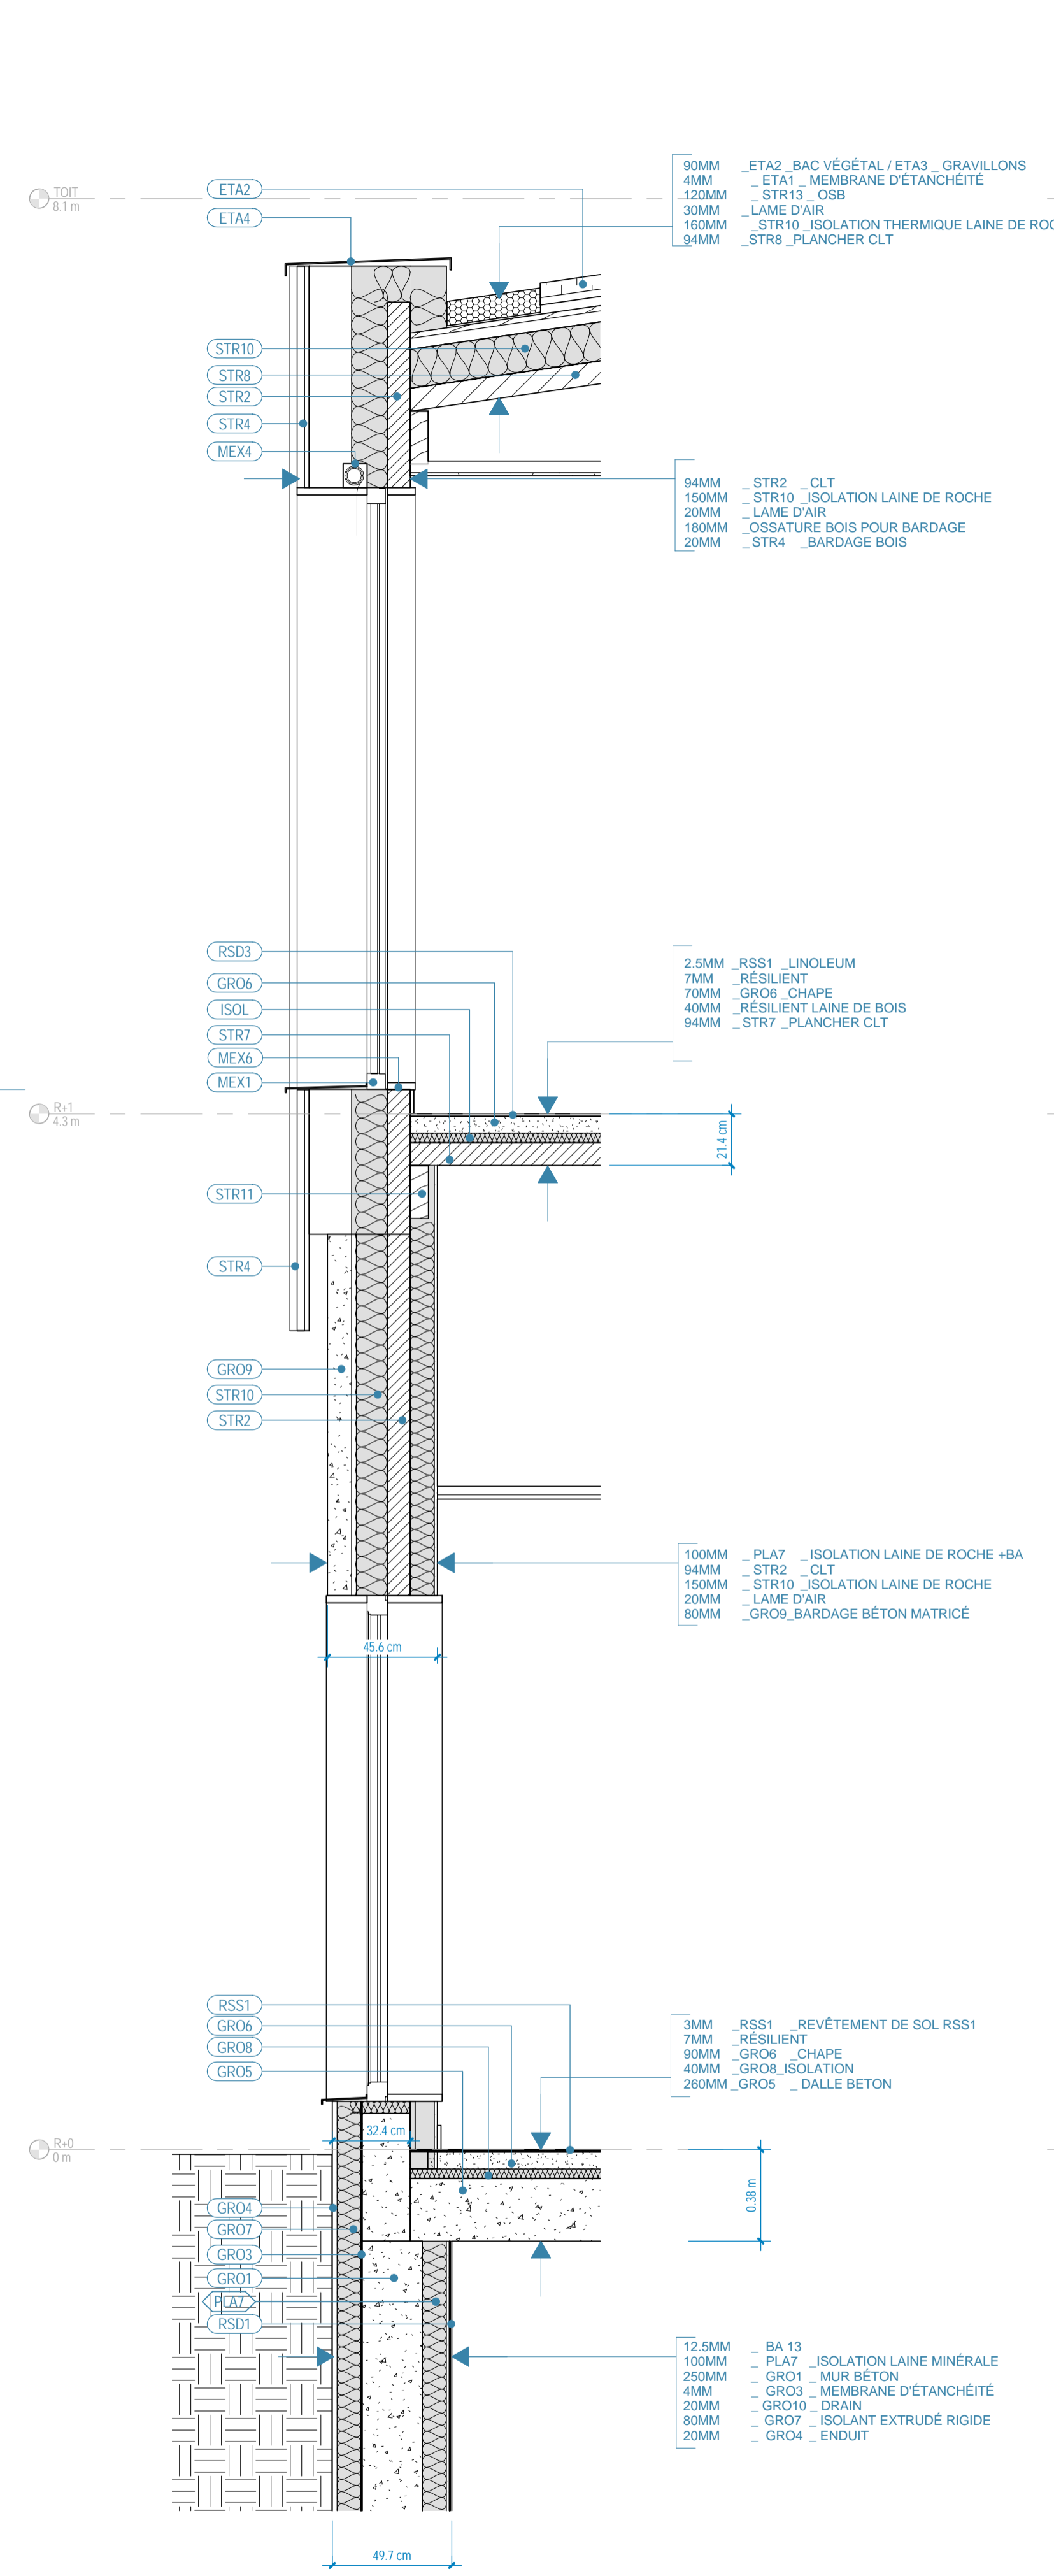


3 COUPE - PROFIL DE FAÇADE SUD 2
ECHELLE 1:20

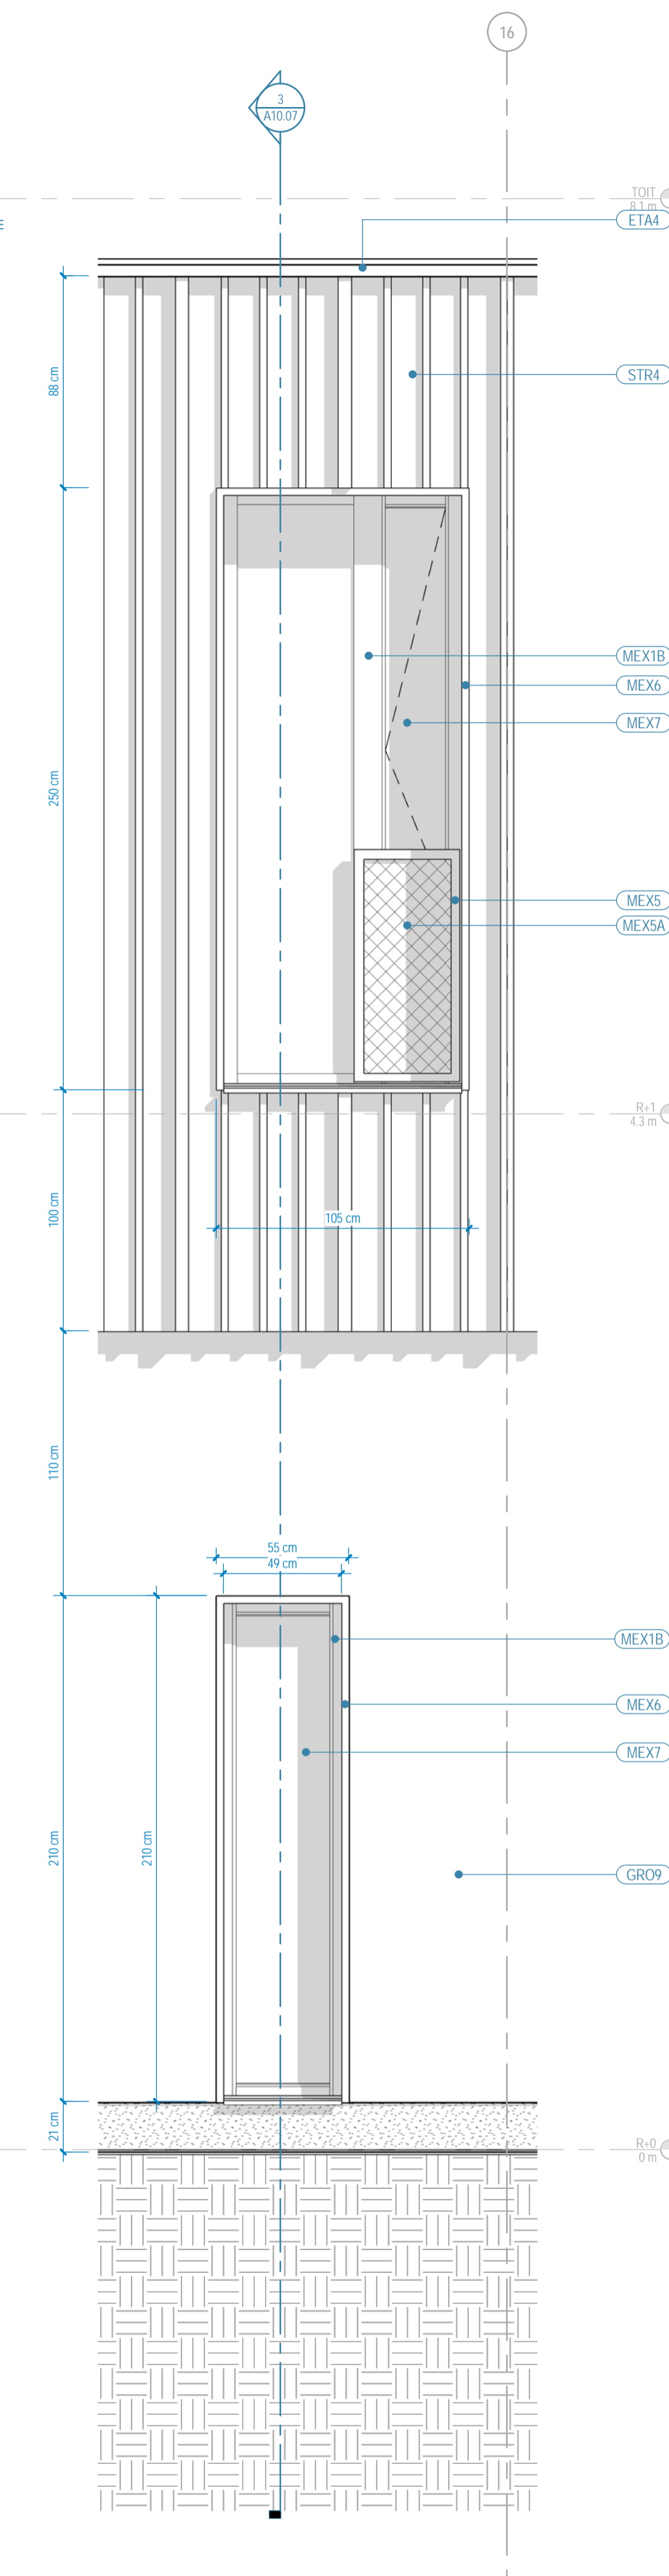

4 ÉLÉVATION - PROFIL DE FAÇADE SUD 2
ECHELLE 1:20

INDICE	07/04/2017	RENDU PRO
	DATE	MODIFICATION

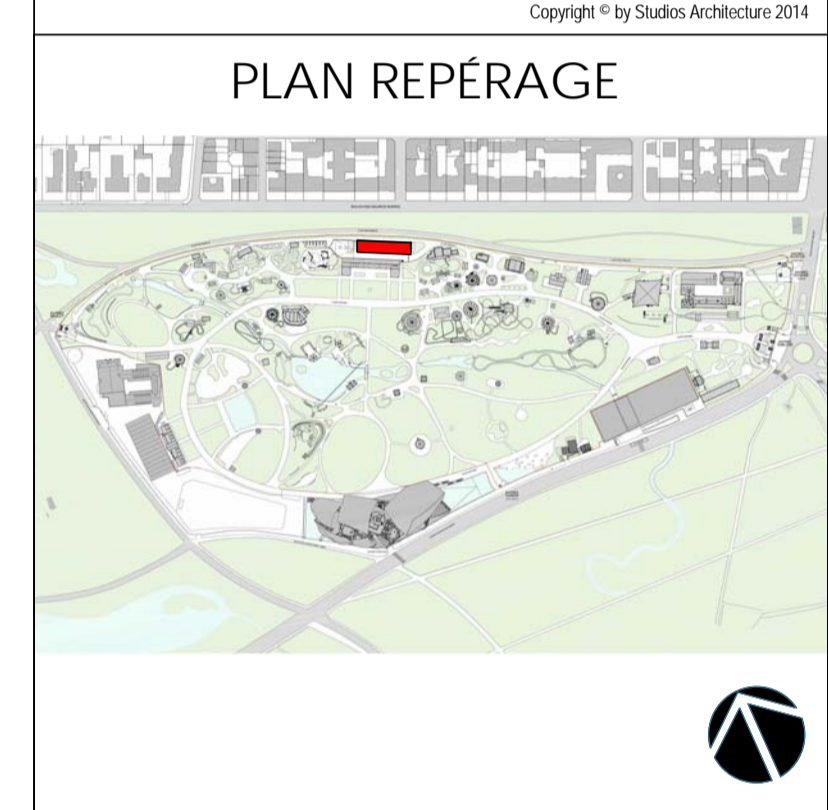

BÂTIMENT BORÉAL	
Le Jardin d'Acclimatation, Bois de Boulogne, 75116 Paris	
Maitre d'ouvrage Le Jardin d'Acclimatation Bois de Boulogne 75116 PARIS Tel: 01 40 67 99 99	Architecte Coordinateur ATELIER 24 ARCHITECTES 55 rue de Meil 75001 PARIS Tel: 01 45 24 77 30
Architecte STUDIOS Architecture 63 avenue des Champs Elysees 75008 PARIS Tel: 01 41 96 86 60	Paysagiste ALEP La Glanouse Avenue Philippe de Grand 84160 CADENET Tel: 01 90 88 88 84
Bureau de Contrôle BTP CONSULTANTS 46 rue de Provence 75009 PARIS Tel: 01 85 09 20 41	Coordonnateur SP3 BTP CONSULTANTS 46 rue de Provence 75009 PARIS Tel: 01 85 09 20 41
BET Fluides, CVC, Plomberie CAPINGELEC 112 avenue Daumesnil 75012 PARIS Tel: 01 59 05 12 00	BET Electricité BET KEE 36 rue de Montreuil 75011 PARIS Tel: 01 43 79 05 70
BET Structure OREGON 73 rue de Strasbourg 94200 IVRY sur SEINE Tel: 01 43 62 51 83	Economiste CO GE BAT 2 rue des Carres Italiens 91350 GRIGNY Tel: 01 75 30 25 00
BET Environnement ARP Astrance 27 rue Duret 75116 PARIS Tel: 01 58 44 99 20	BET VRD DH Paysages 18 rue Guignepier 92380 GARCHES Tel: 01 47 01 30 20

Emetteur STUDIOS architecture	Verifié par Checked by SAT	Dessiné par Drawn by HDE
N° Projet 16021	Echelle Scale A1	Date Date 07.04.2017

PROFIL DE FAÇADE S1 et S2					
A10.07					
Phase	Emetteur	Lot	Bat	Niveau	Indice
PRO	STU	ARC	71	TN	0

