

COMMUNE DE LE THILLOT
Mairie de Le Thillot
1, place du Maréchal de Lattre de Tassigny
88160 Le Thillot

PROJET DE CONSTRUCTION D'UN PÔLE PETITE ENFANCE
Rue du Gros Clos
Lieux dit "Sur le Gros Clos"
88160 Le Thillot

E.X.E

PLAN MASSE
Echelle 1/200°




2/7

1615PPELeThillot
dessin indice 01
13 Juillet 2017

INDICE	DATE	MODIFICATION
01	13/07/2017	Première diffusion EXE - Base DCE

ARCHITECTE :
575, route de Pont
88200 Dommarin les Remiremont
Tel:03.29.22.16.16 Fax:03.29.22.16.15
colin.architecte@wanadoo.fr

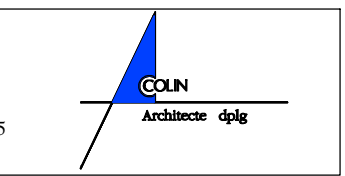


ECONOMISTE - OPC :
27, promenade de Grésifaing
88200 SAINT NABORD
Tel:03.29.62.48.11 Fax:03.29.62.49.01
SPEI@bebp.fr



BE THERMIQUE :
27, promenade de Grésifaing
88200 SAINT NABORD
Tel:03.29.62.52.79 Fax:03.29.62.37.13
bet-sylvin@bebp.fr



BE STRUCTURE :
27, promenade de Grésifaing
88200 SAINT NABORD
Tel:03.29.62.18.85 Fax:03.29.23.94.20
BAC@bebp.fr

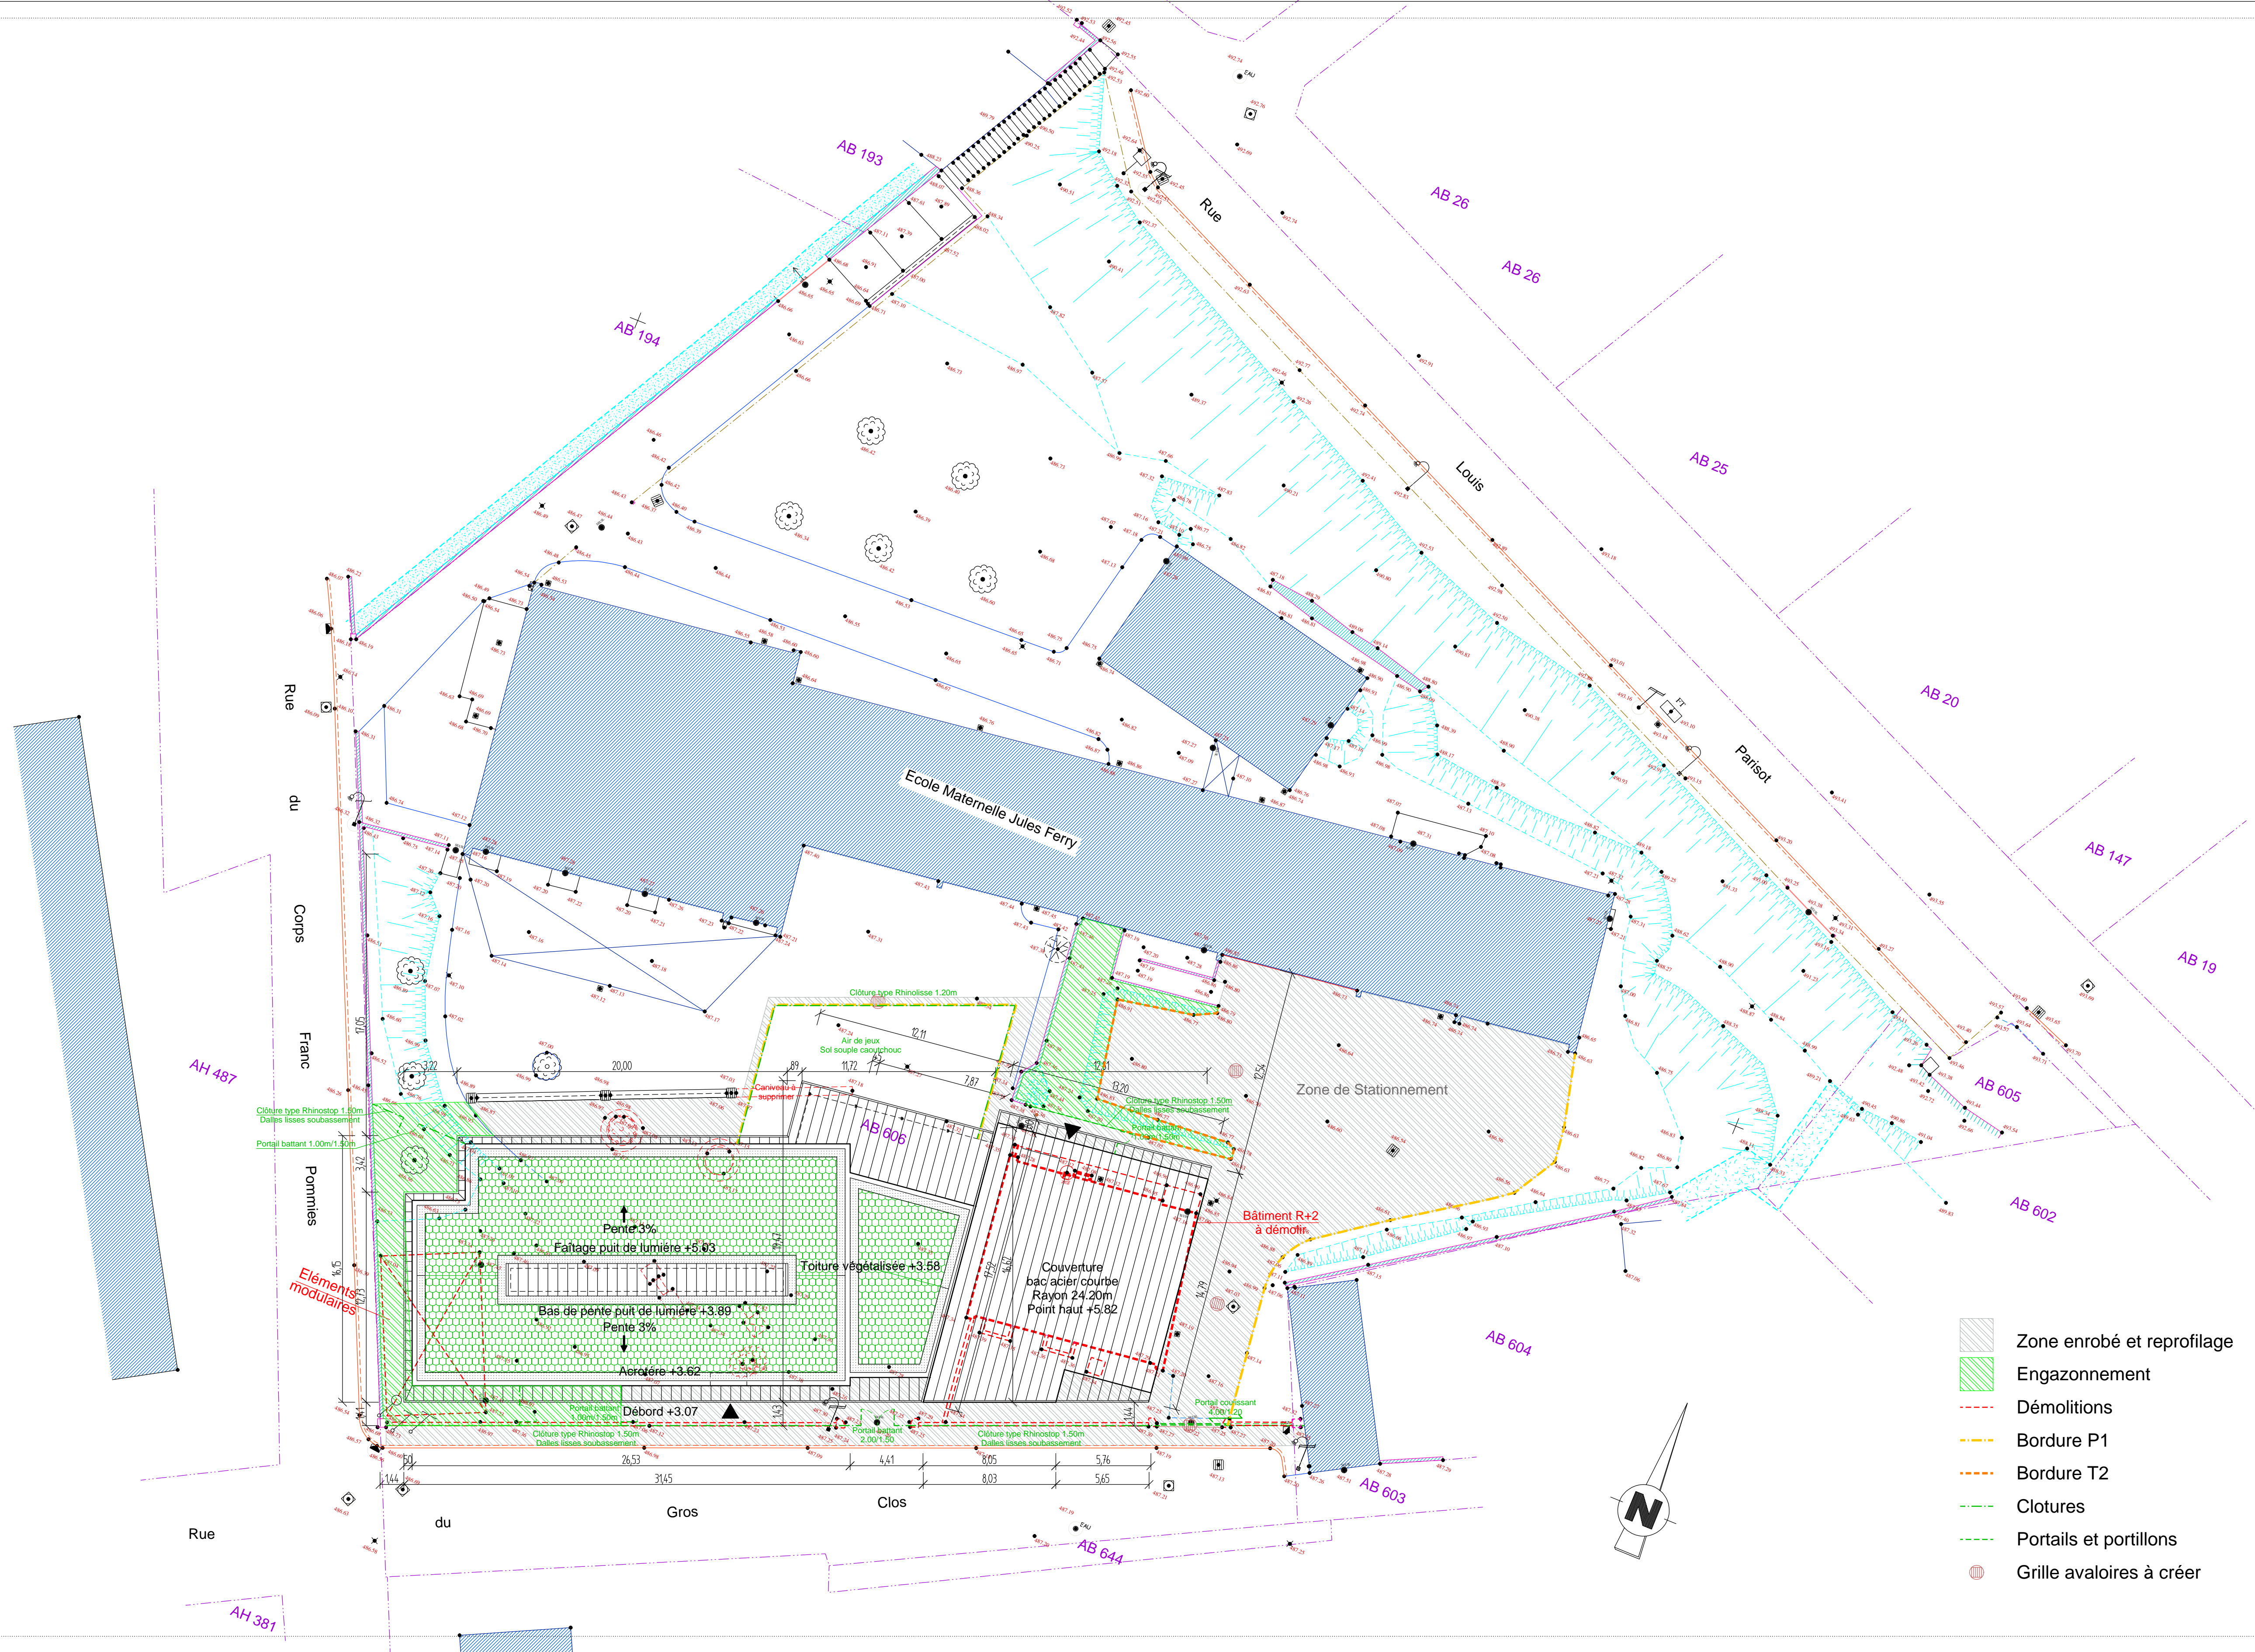

- Zone enrobé et reprofilage
- Engazonnement
- Démolitions
- Bordure P1
- Bordure T2
- Clotures
- Portails et portillons
- Grille avaloires à créer

