


PLAN DE SITUATION

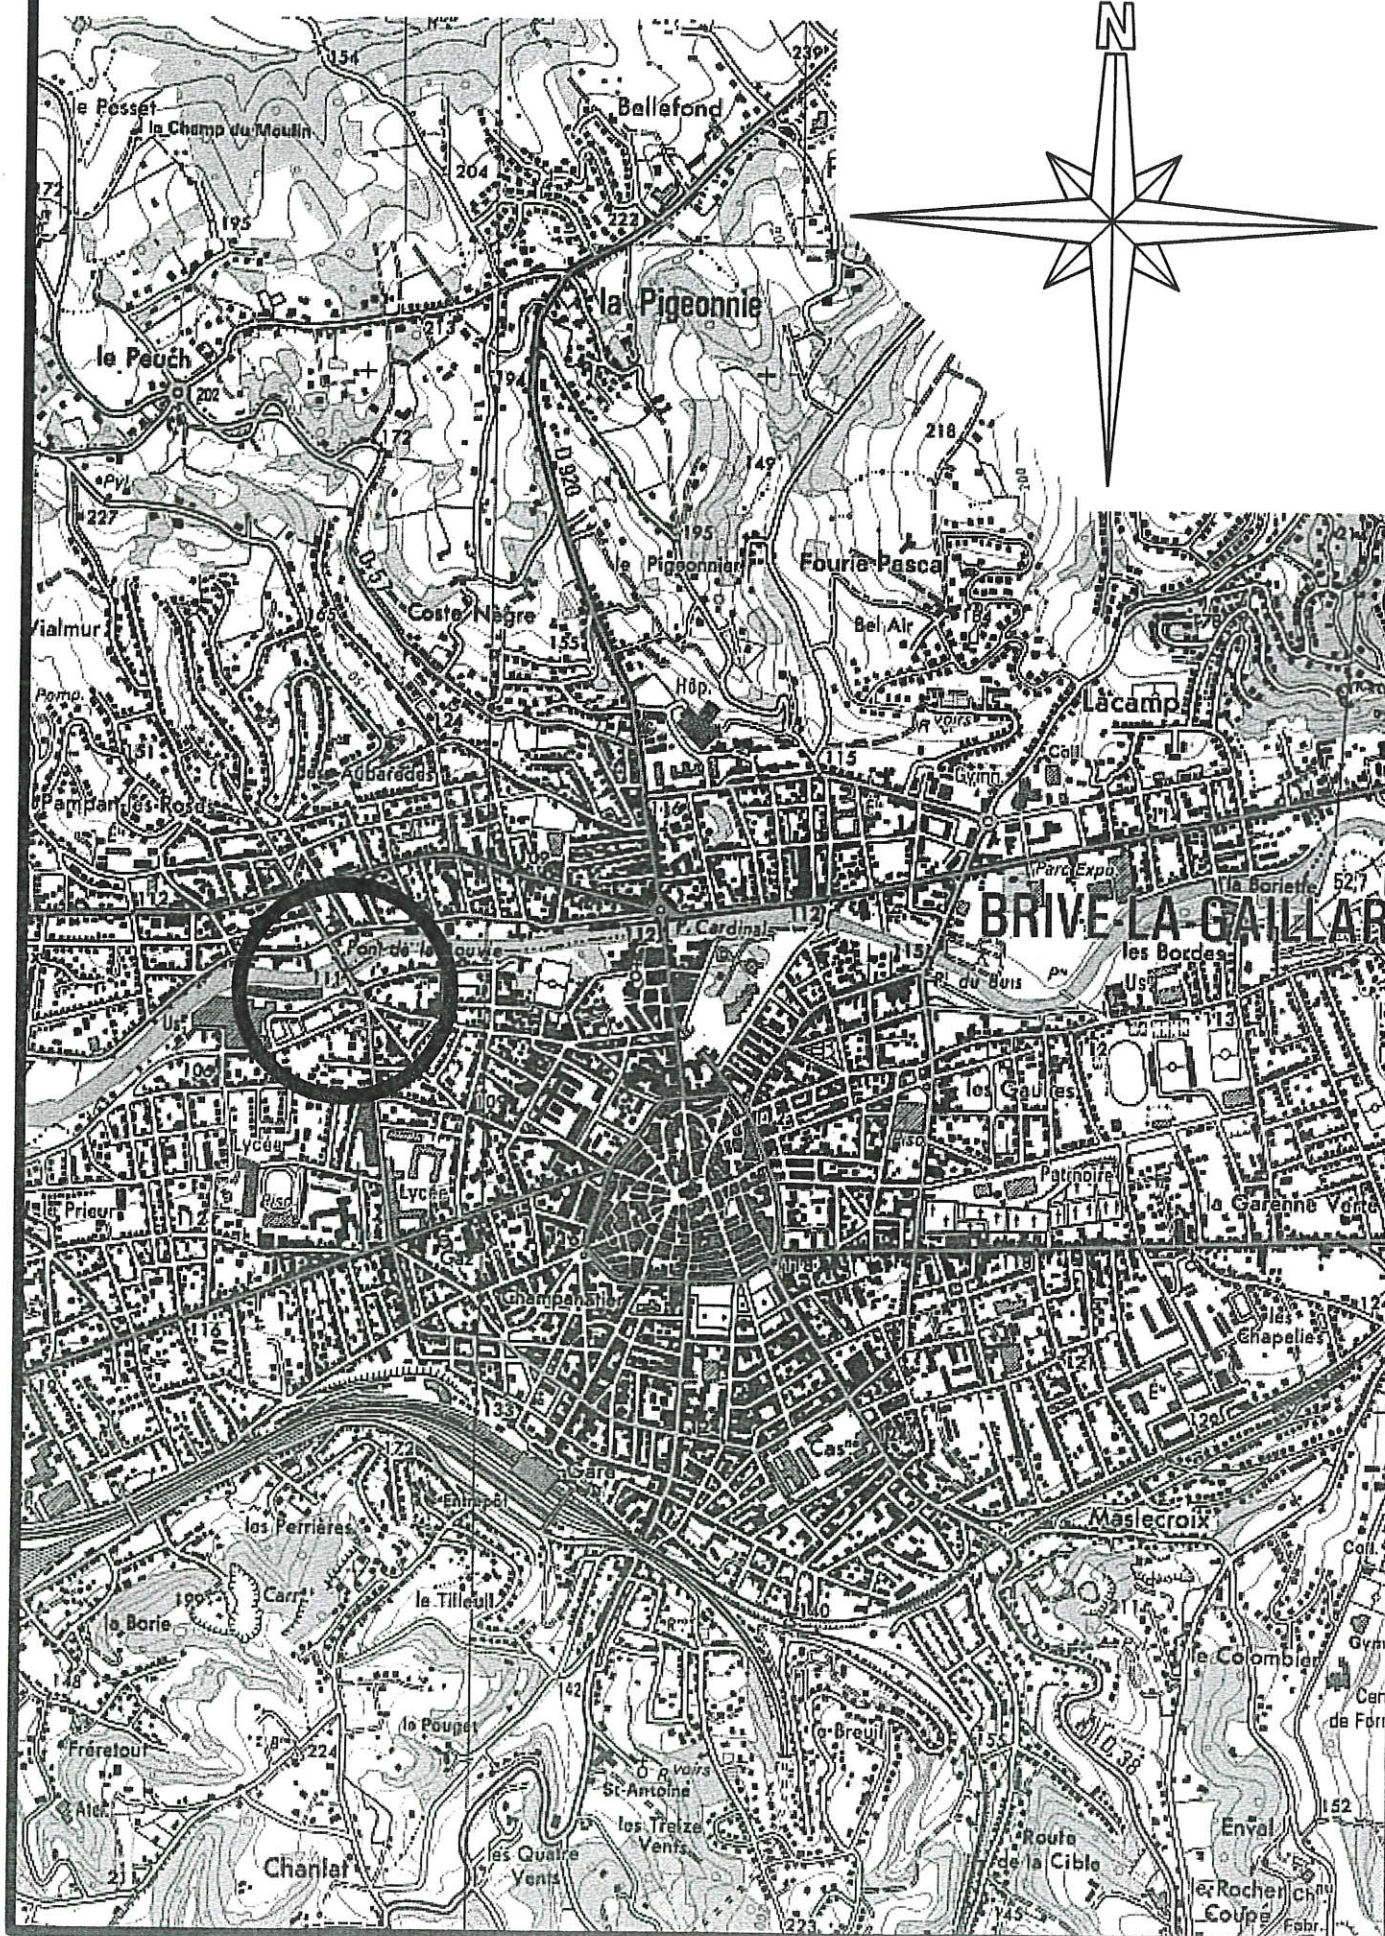

DEPARTEMENT DE LA CORREZE

VILLE DE BRIVE LA GAILLARDE

5 rue François TEILLET

M. et Mme LAVIALLE Hervé et Sandrine

Extension d'une maison d'habitation

Avril 2016

BS614AR

EXECUTION

DIRECTION DE TRAVAUX

SARL GASQUET et Fils
Maçonnerie - Béton Armé
au Capital de 126 532 €
Le Pas Noir - 19600 VISSAC
Tél. 05 55 85 33 23 Fax 05 55 85 32 78
RCS 340 048 156 BRIVE APE 4120 A
TVA Intracommunautaire FR 39 340 048 156

PROJET

tel: 05 55 26 21 82
fax: 05 55 26 00 87
socobac@wanadoo.fr

SOCOBAC

Les artisans bâtissent et rénovent

www.socobac.com

05 55 26 21 82

Dessiné par DB.

PHASE

INDICE

modifié le

APS

APD

PC

DCE



A


Plan de masse


section AT

numéro 9 11

surface 228m²+58m²

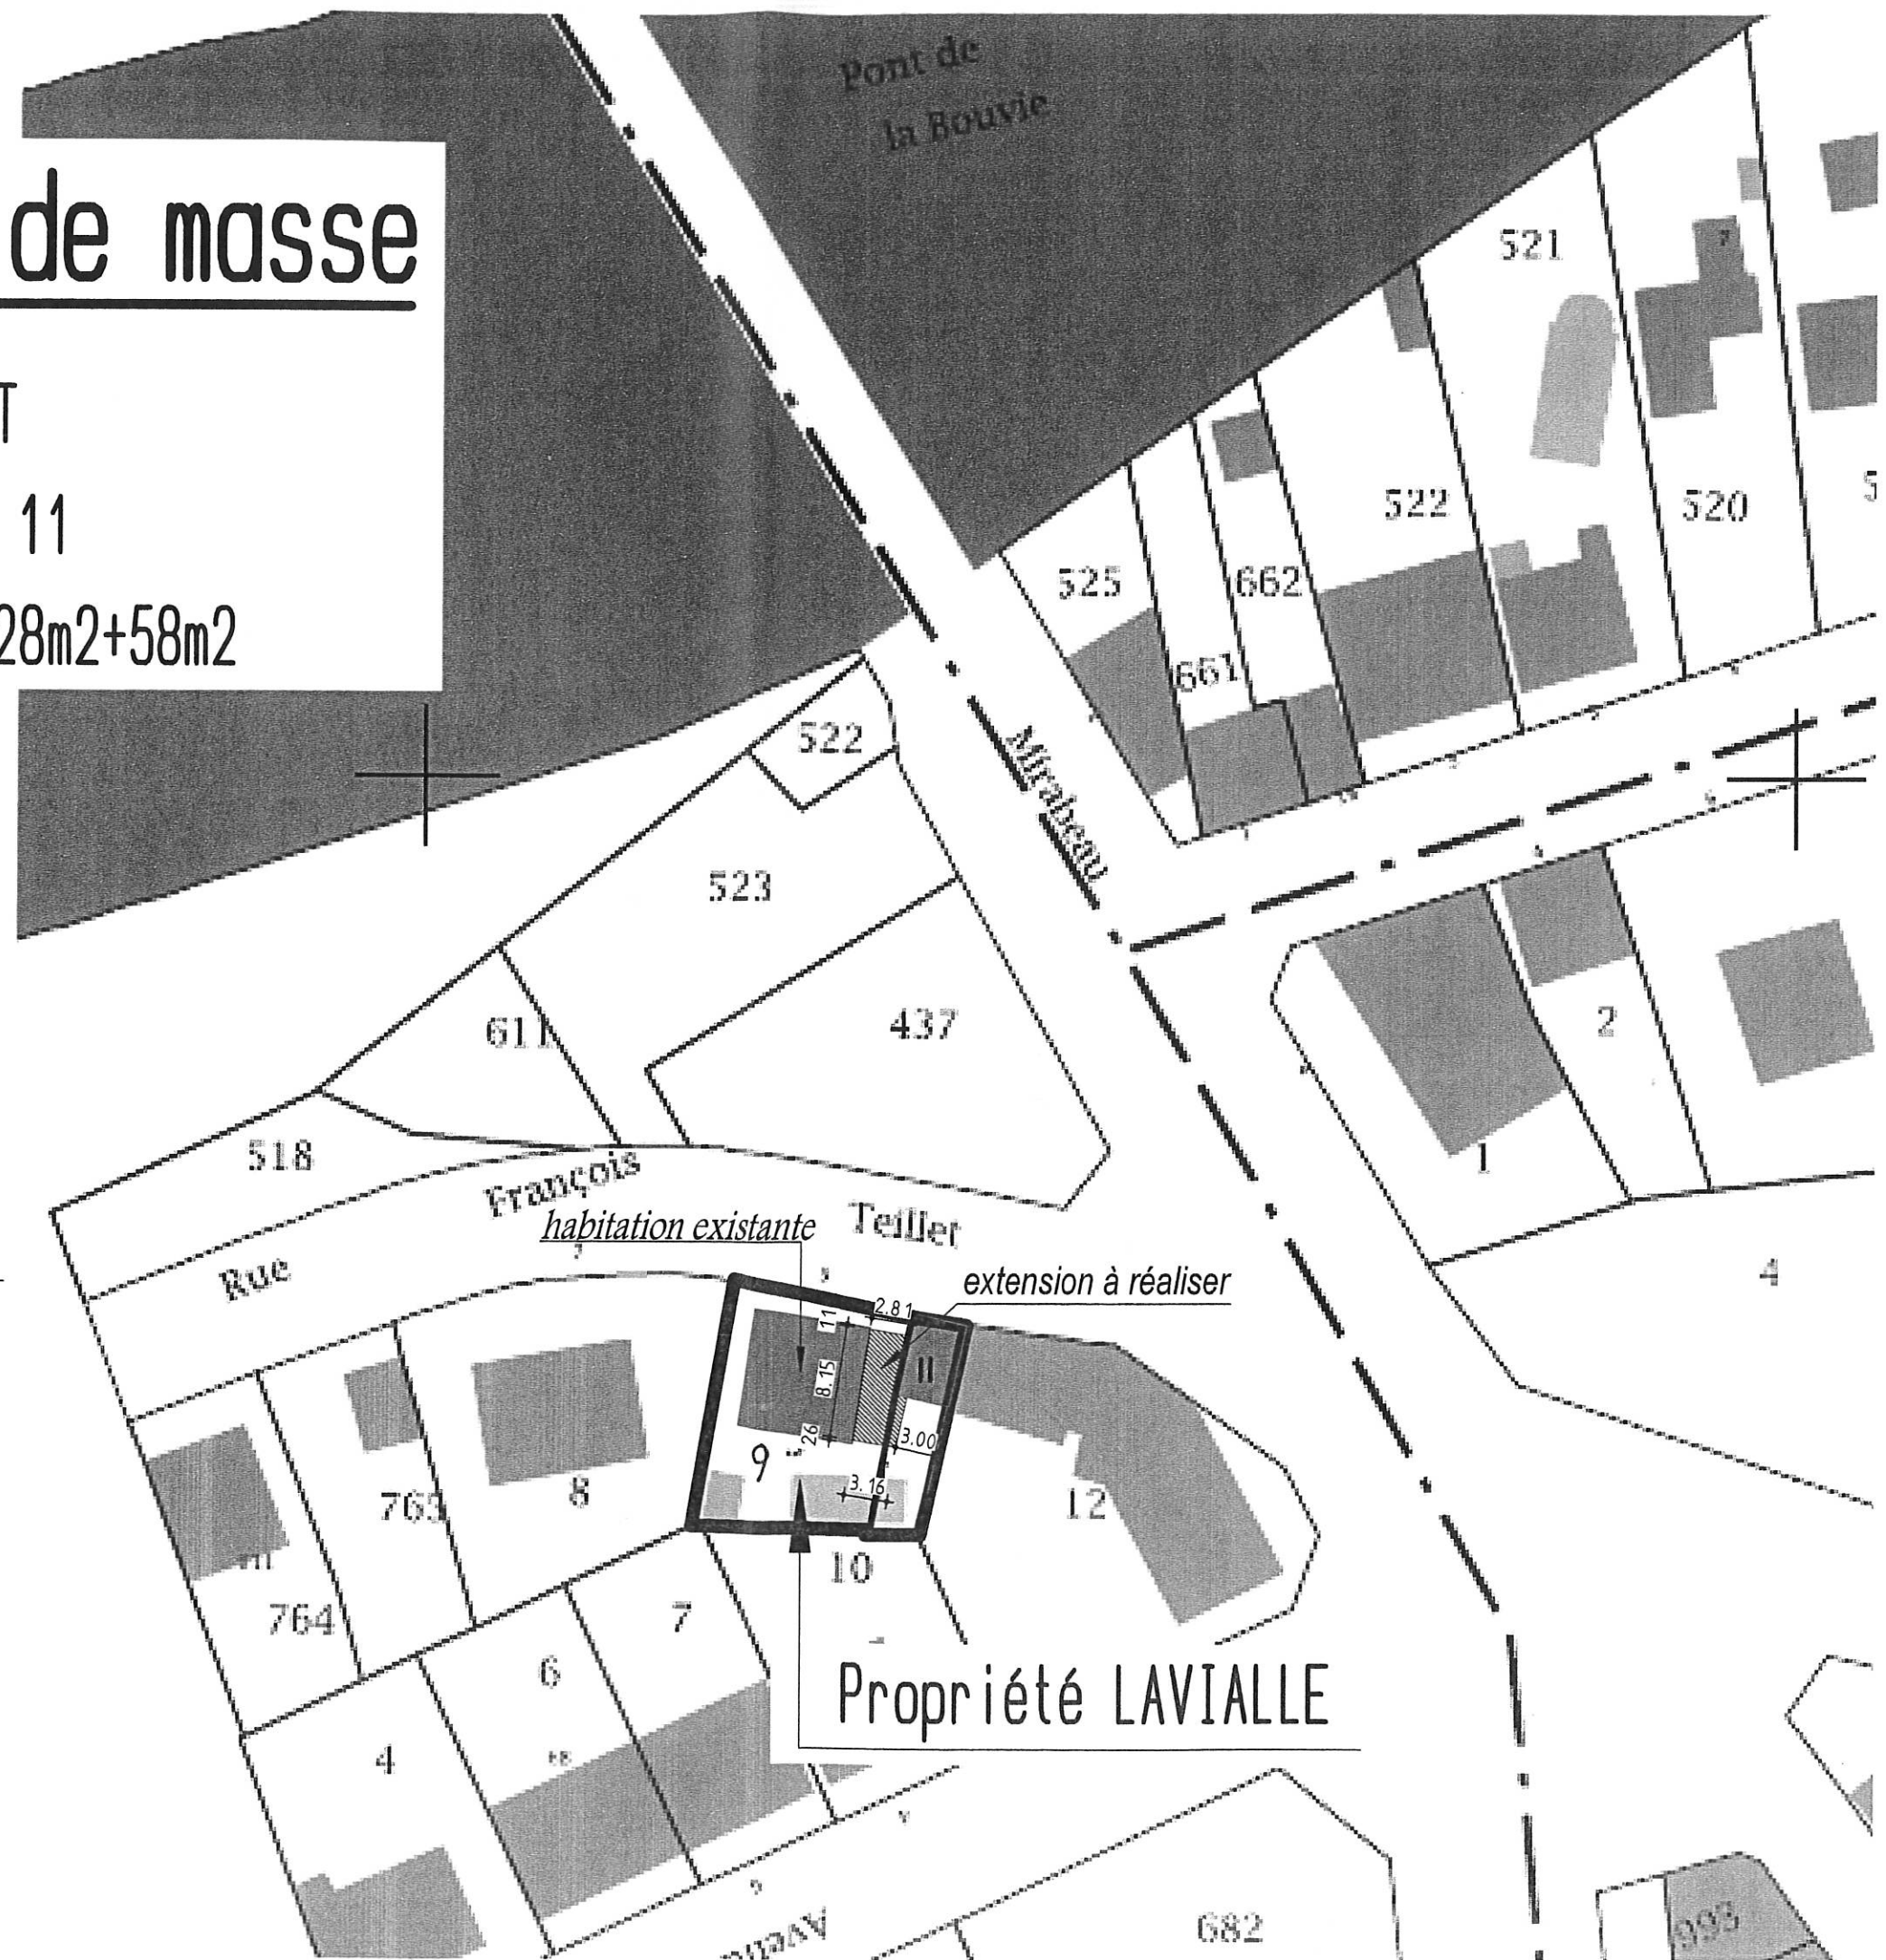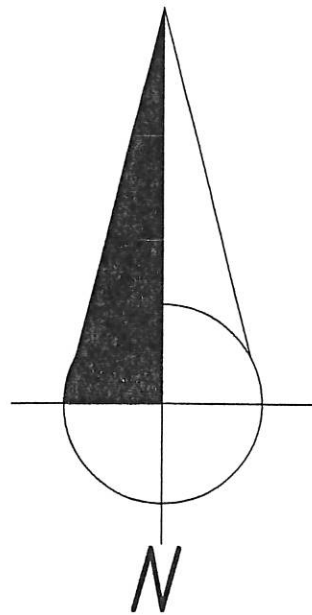

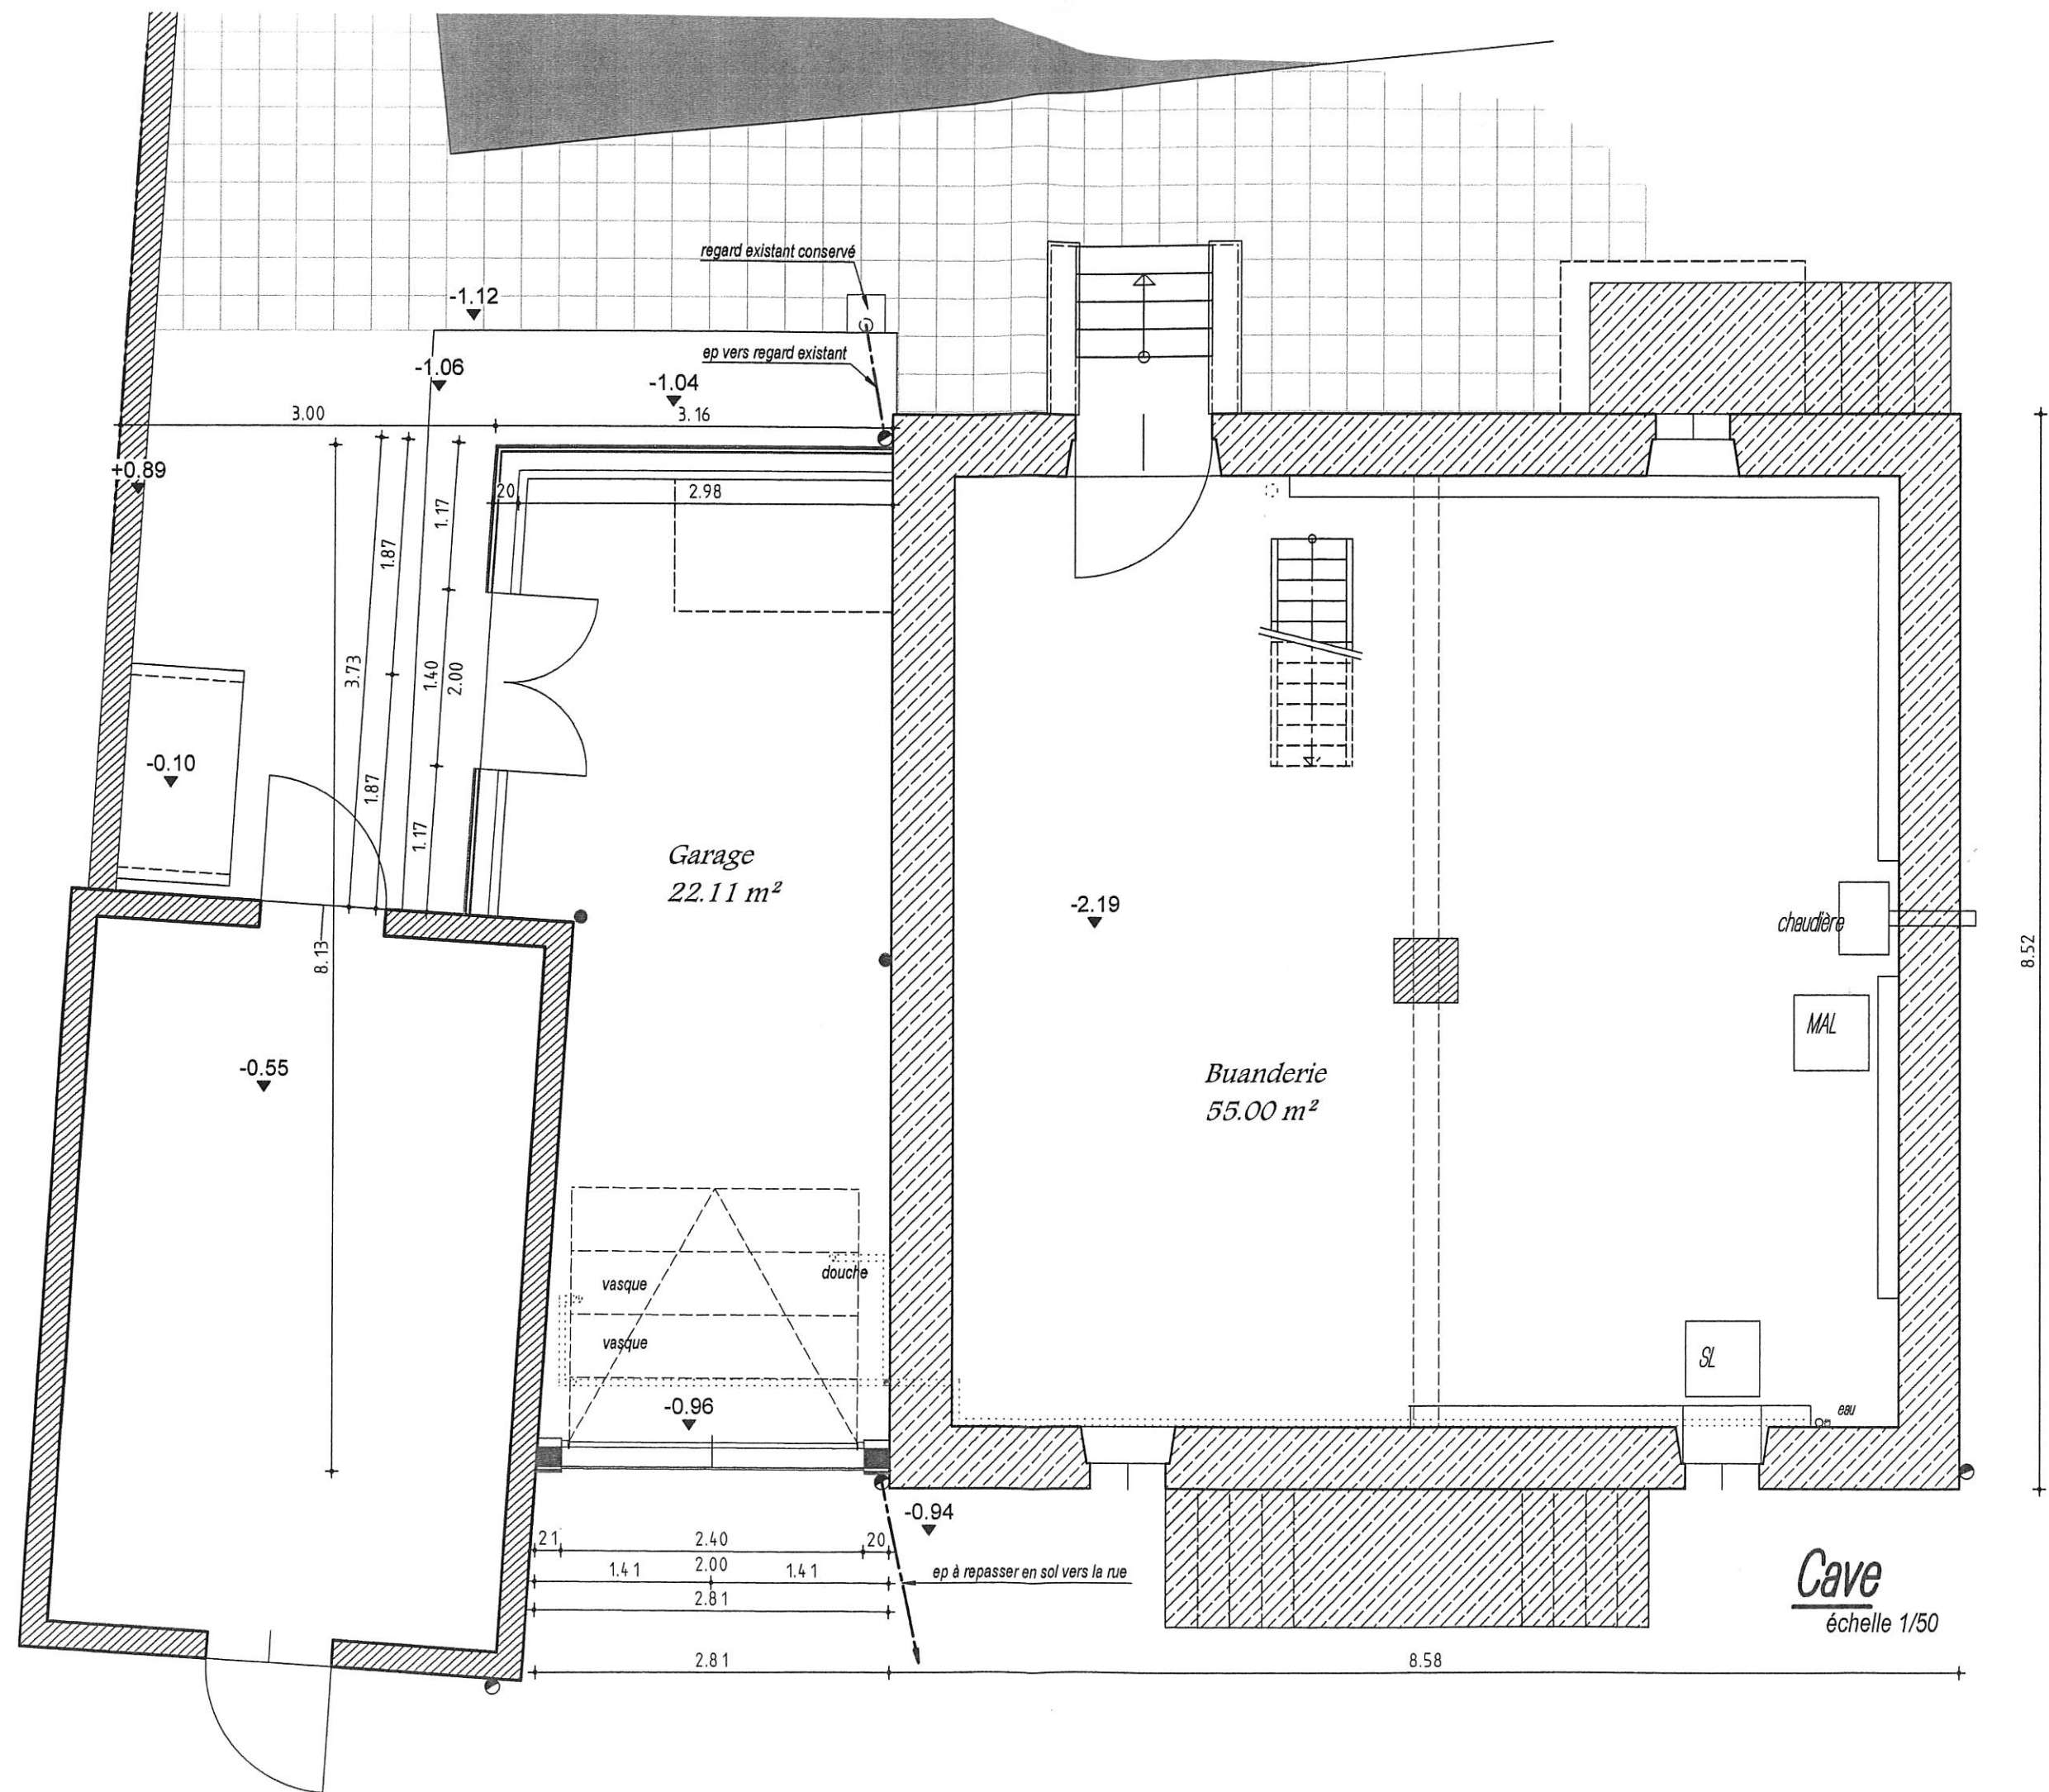


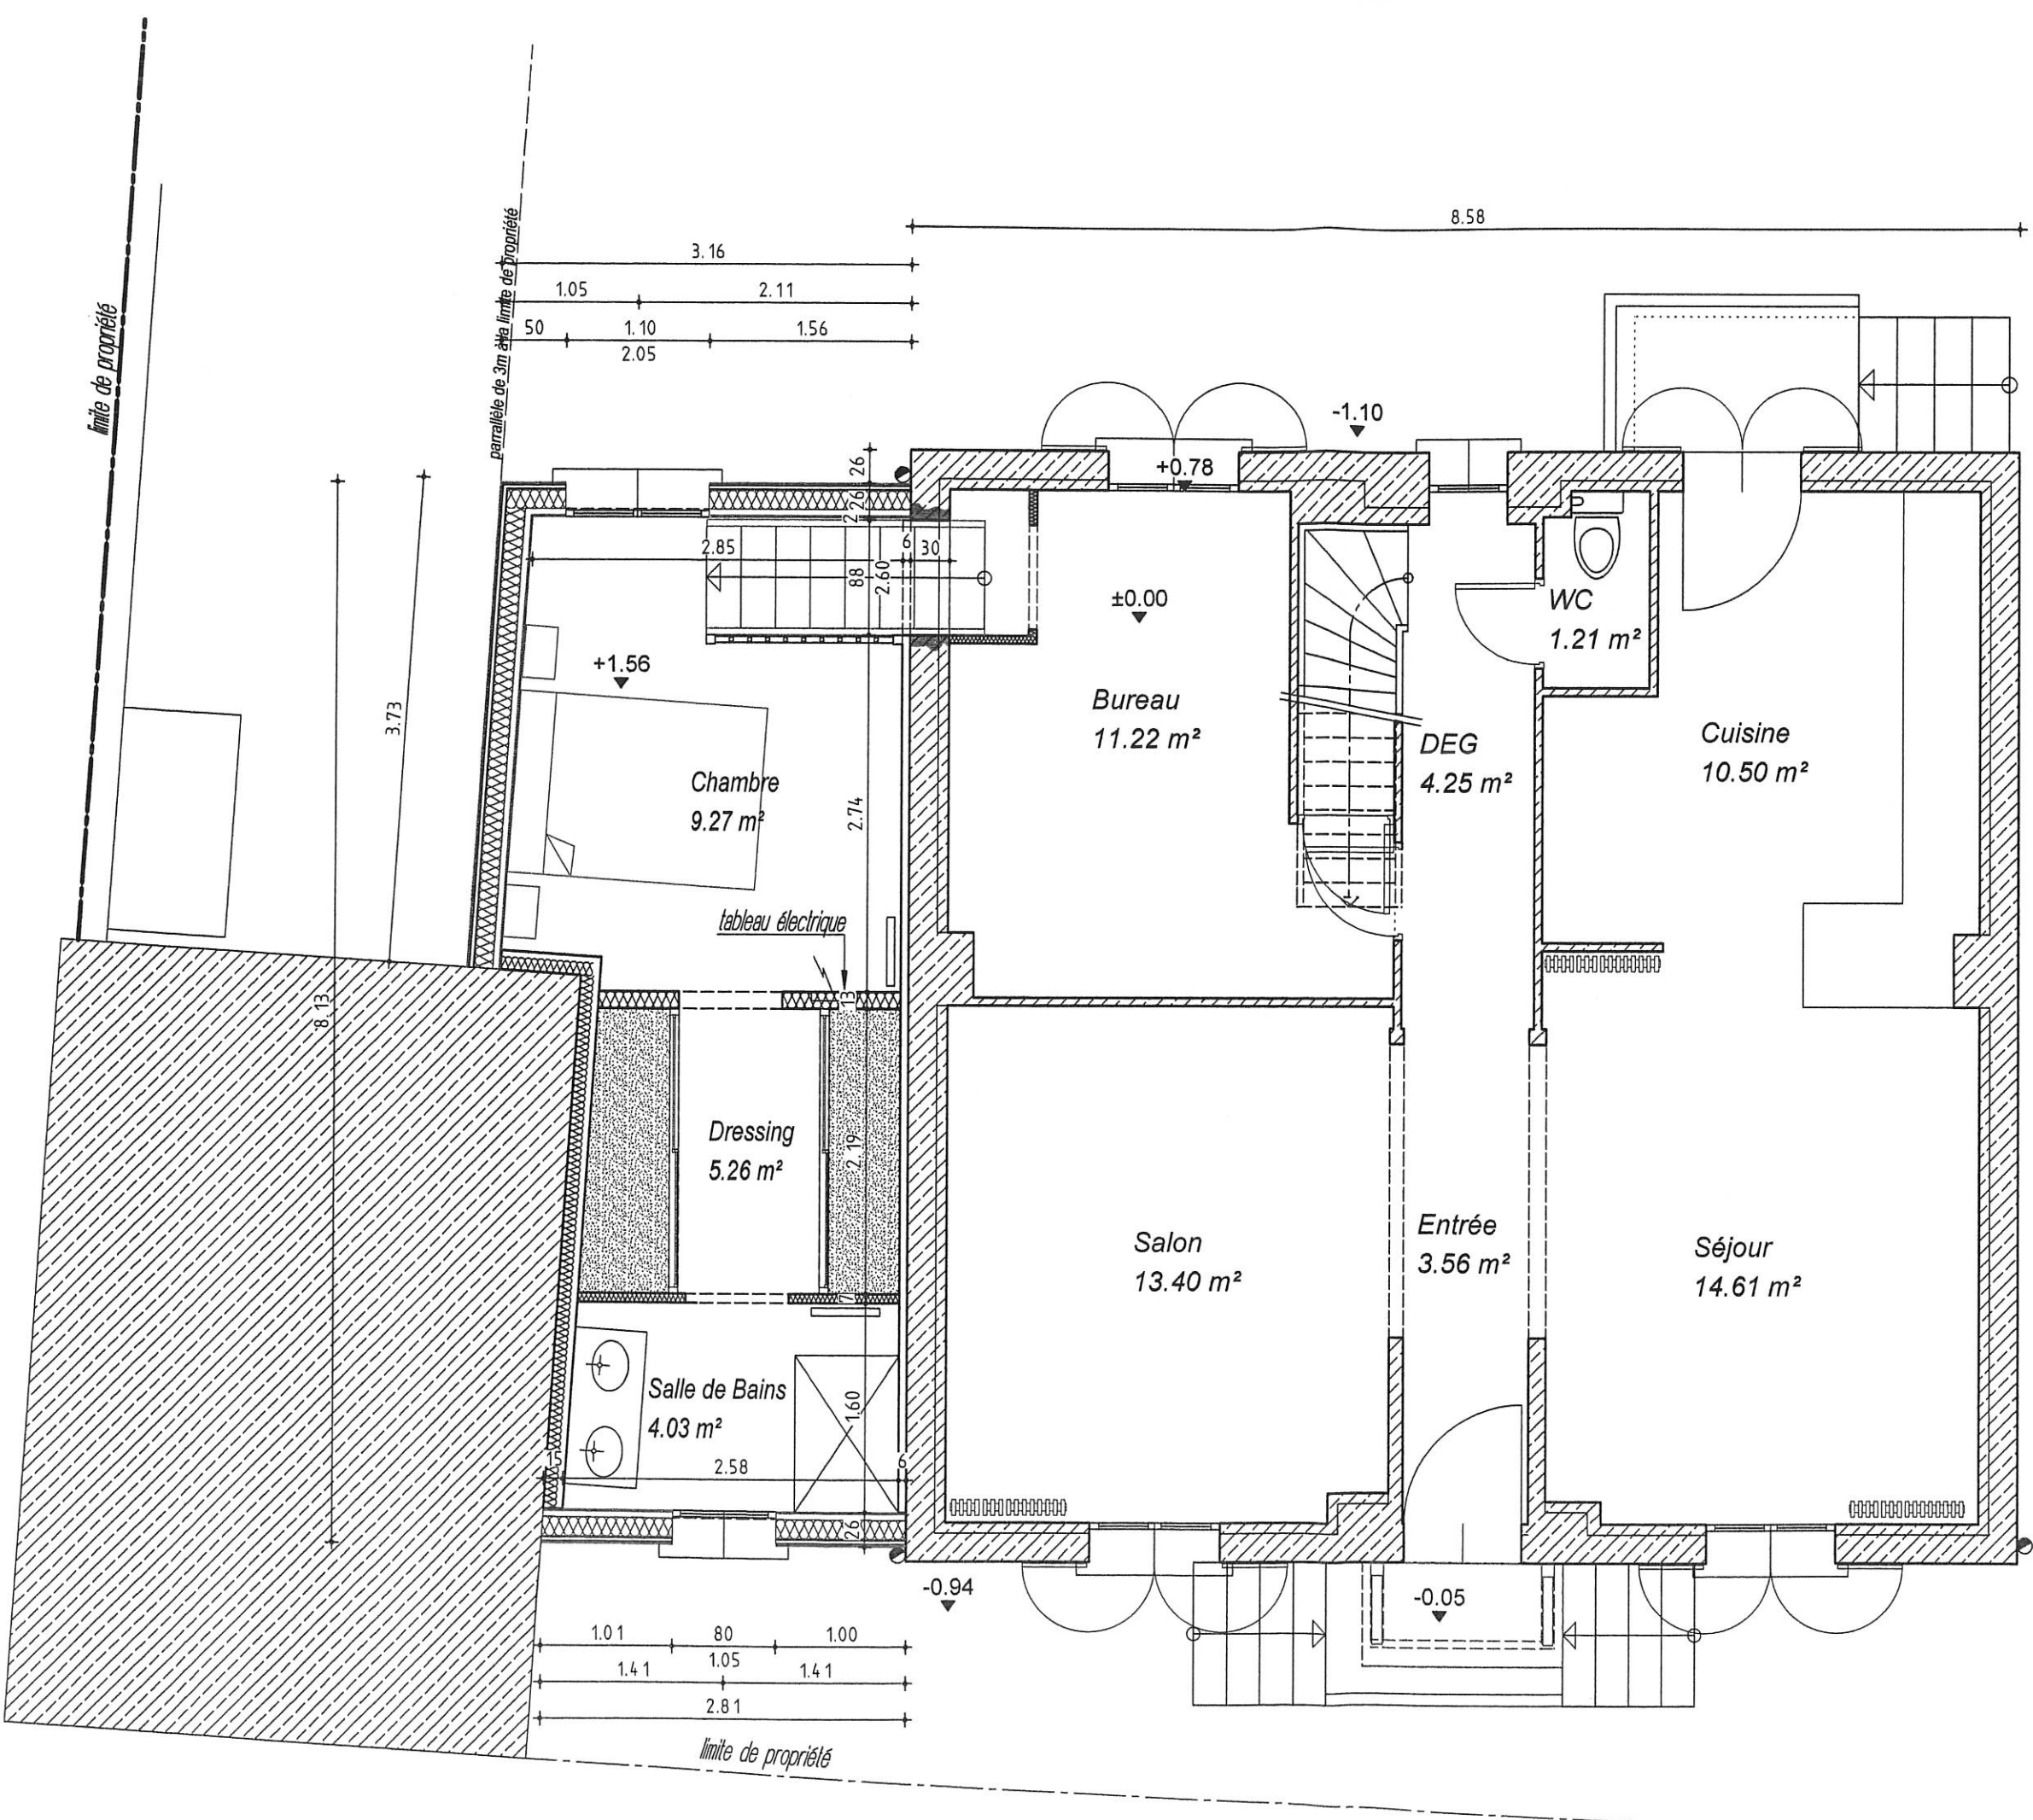

Rez de Chaussée

échelle 1/50

Surface habitable		
Bureau	11.22 m ²	
Chambre	9.27 m ²	
Cuisine	10.50 m ²	
DEG	4.25 m ²	
Dressing	5.26 m ²	
Entrée	3.56 m ²	
Salle de Bains	4.03 m ²	
Salon	13.40 m ²	
Séjour	14.61 m ²	
WC	1.21 m ²	77.31 m ²

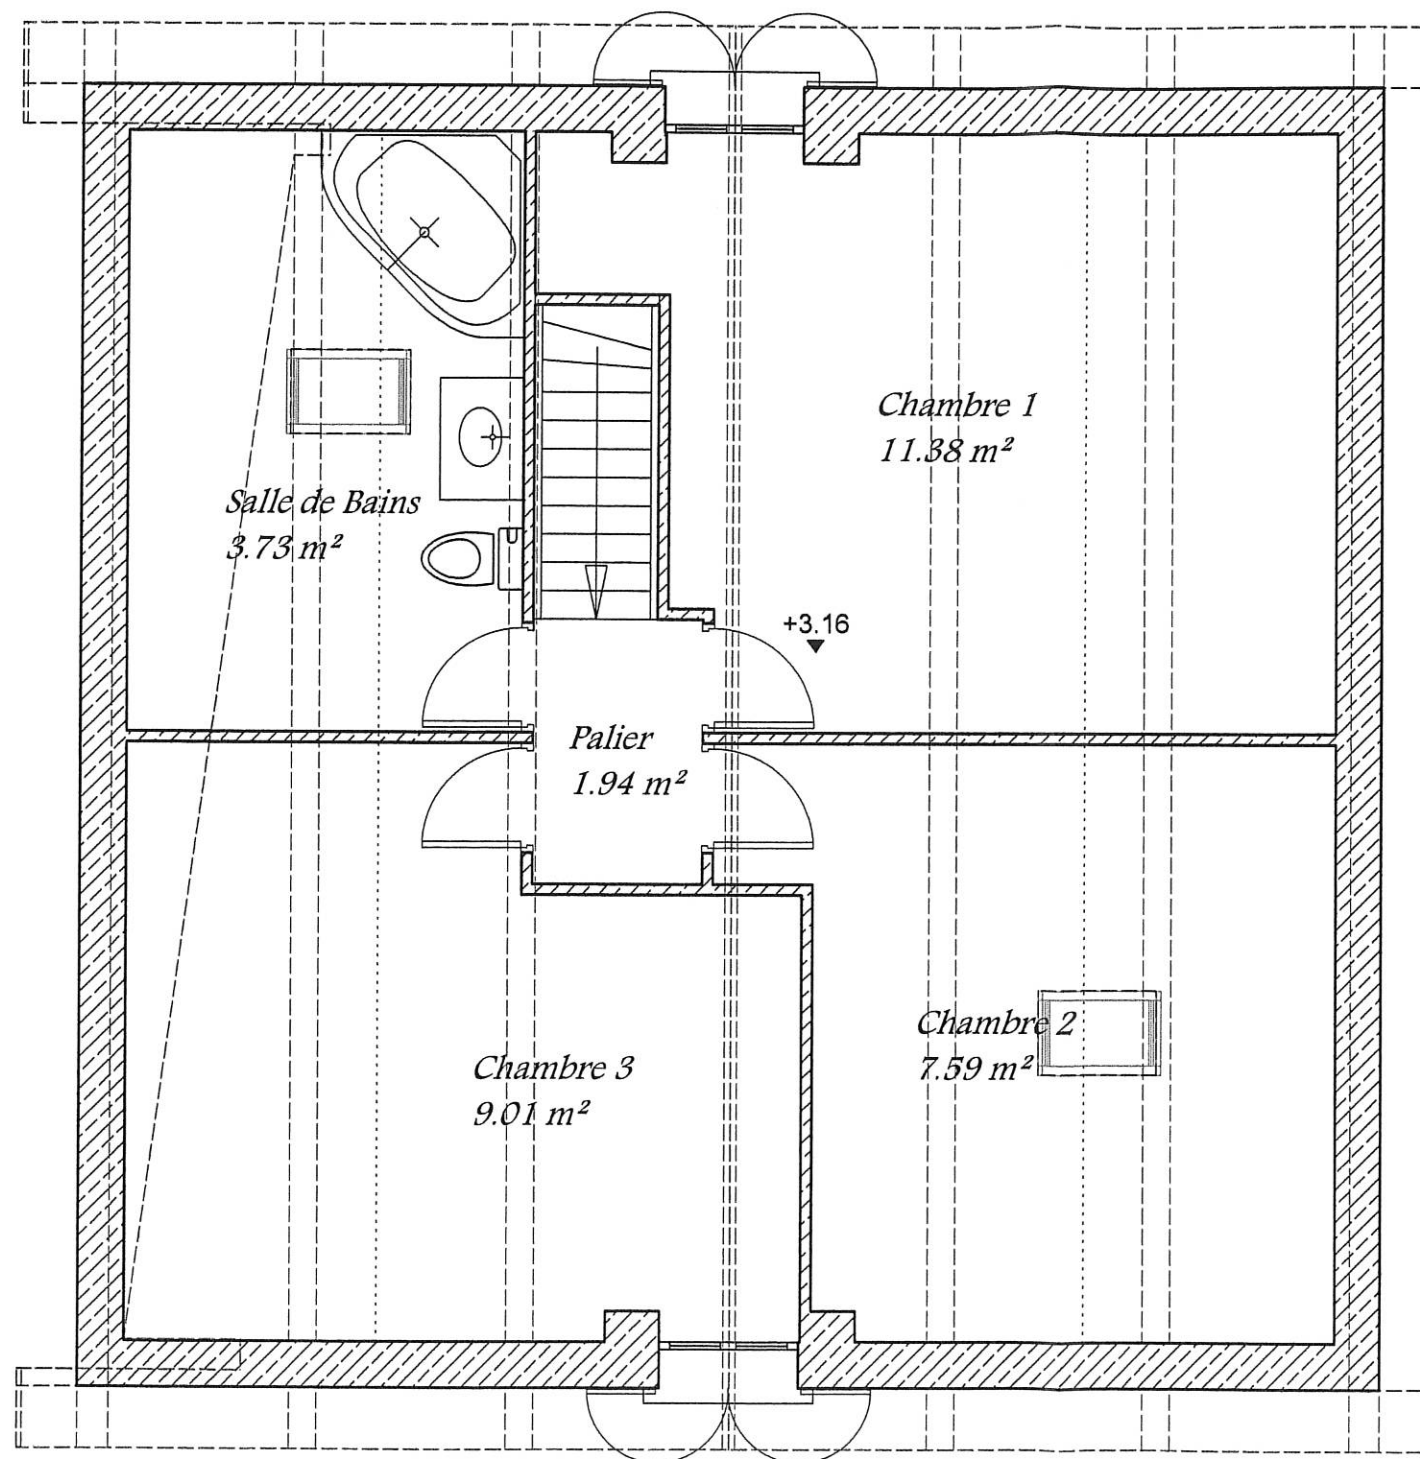

Combles


échelle 1/50

Surface habitable


Chambre 1	11.38 m ²	
Chambre 2	7.59 m ²	
Chambre 3	9.01 m ²	
Palier	1.94 m ²	
Salle de Bains	3.73 m ²	33.65 m ²

Surface au sol

Chambre 1	17.91m2	
Chambre 2	14.09m2	
Chambre 3	15.51m2	
Palier	1.94 m ²	
Salle de Bains	10.27m2	59.72m2

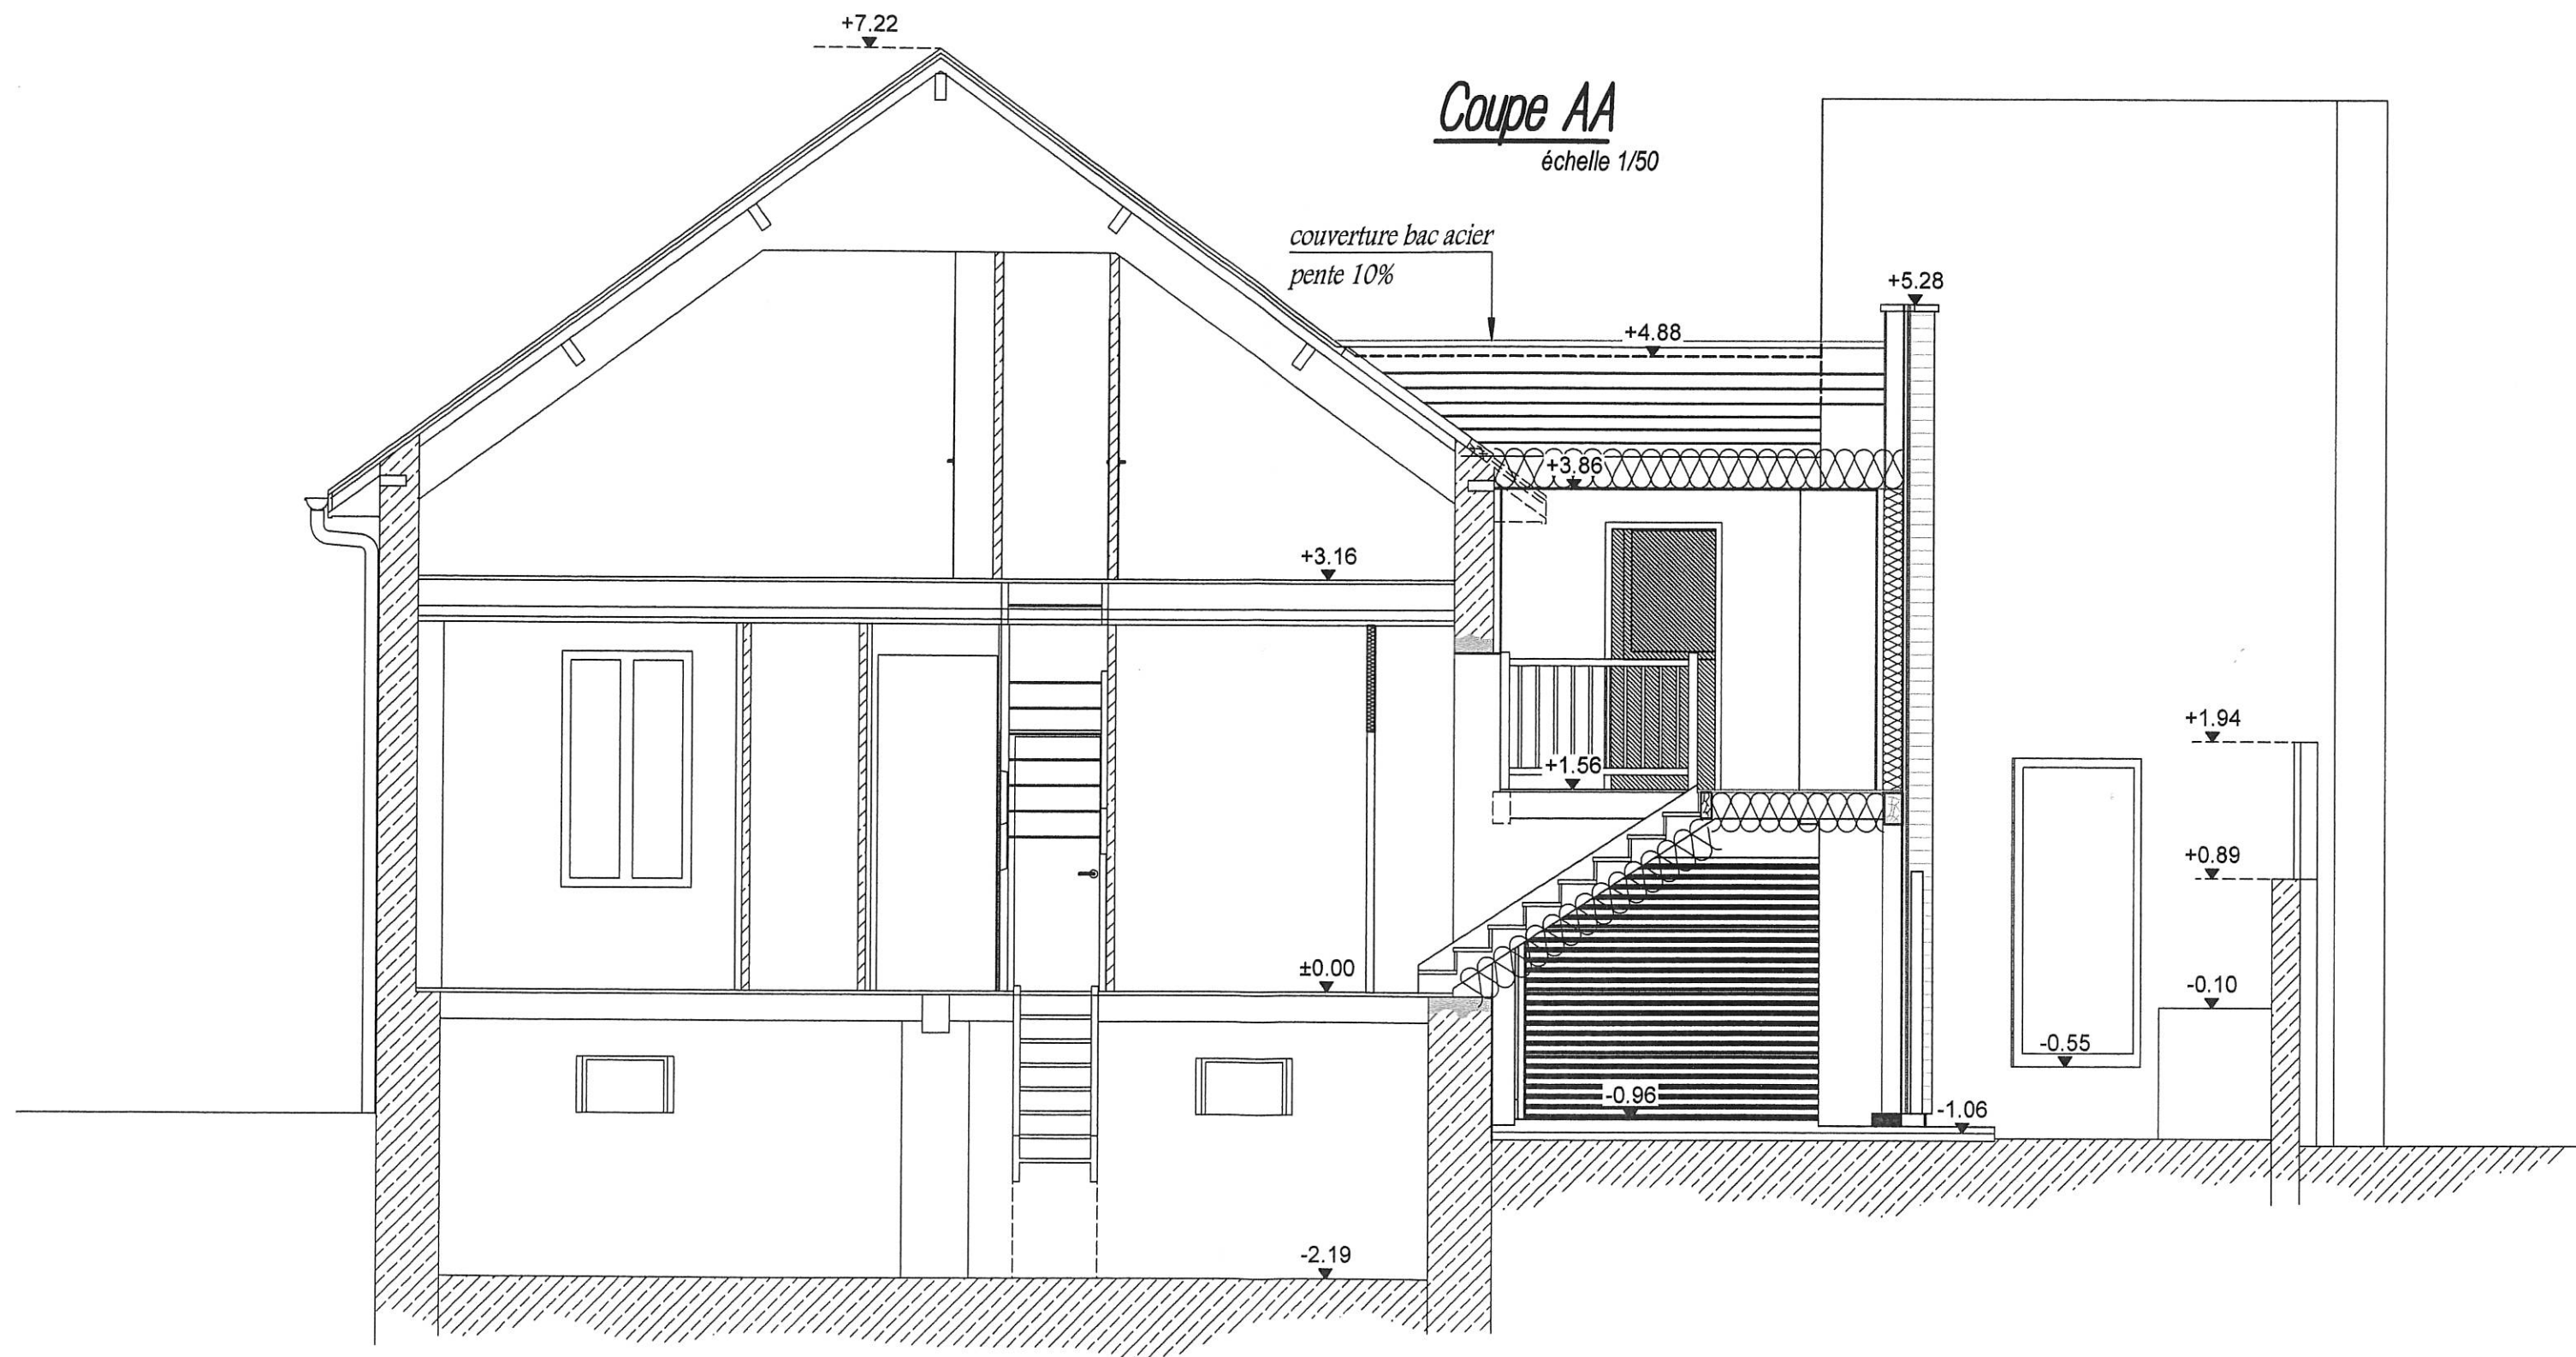


Coupe BB
échelle 1/50

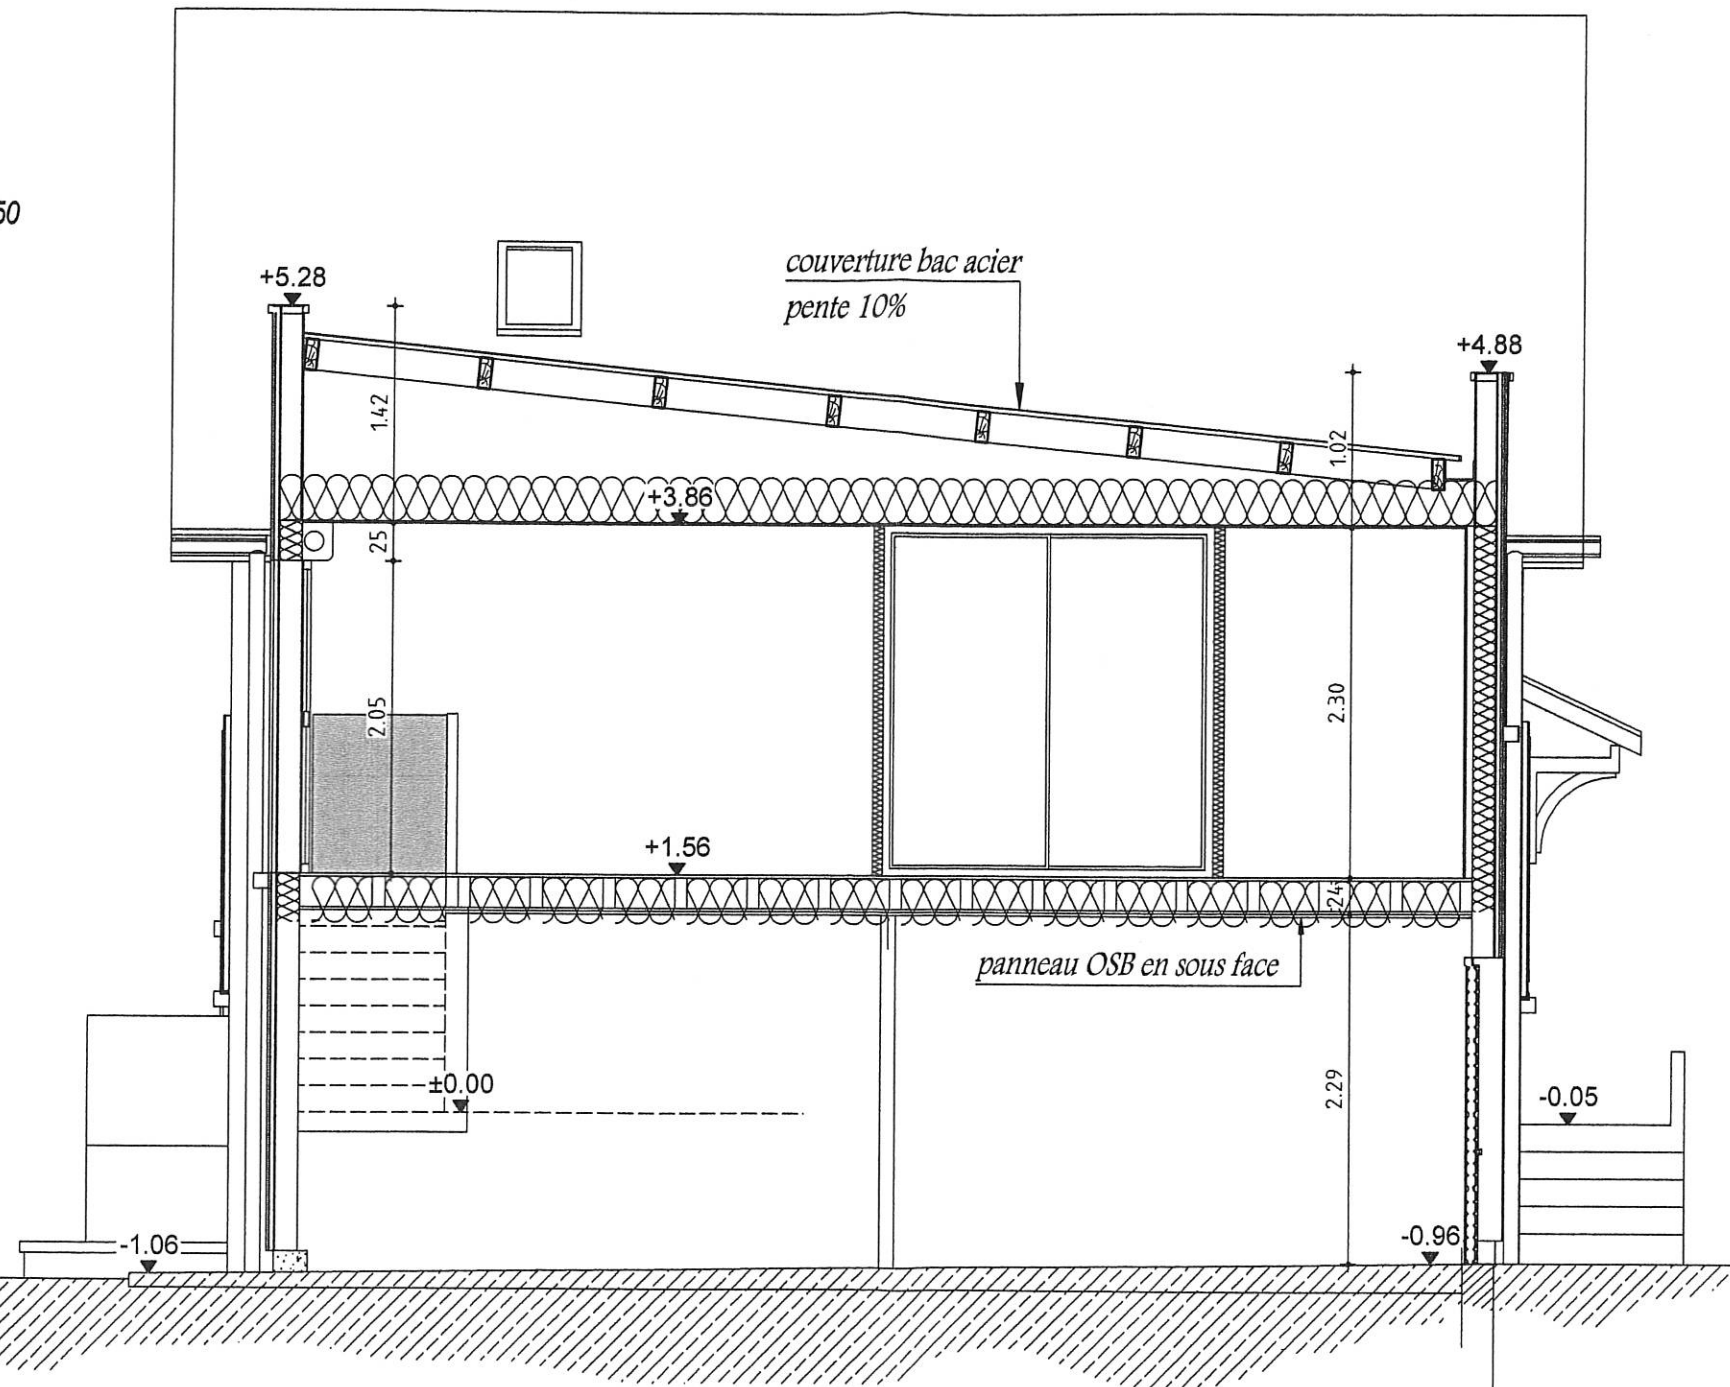




Façade NORD

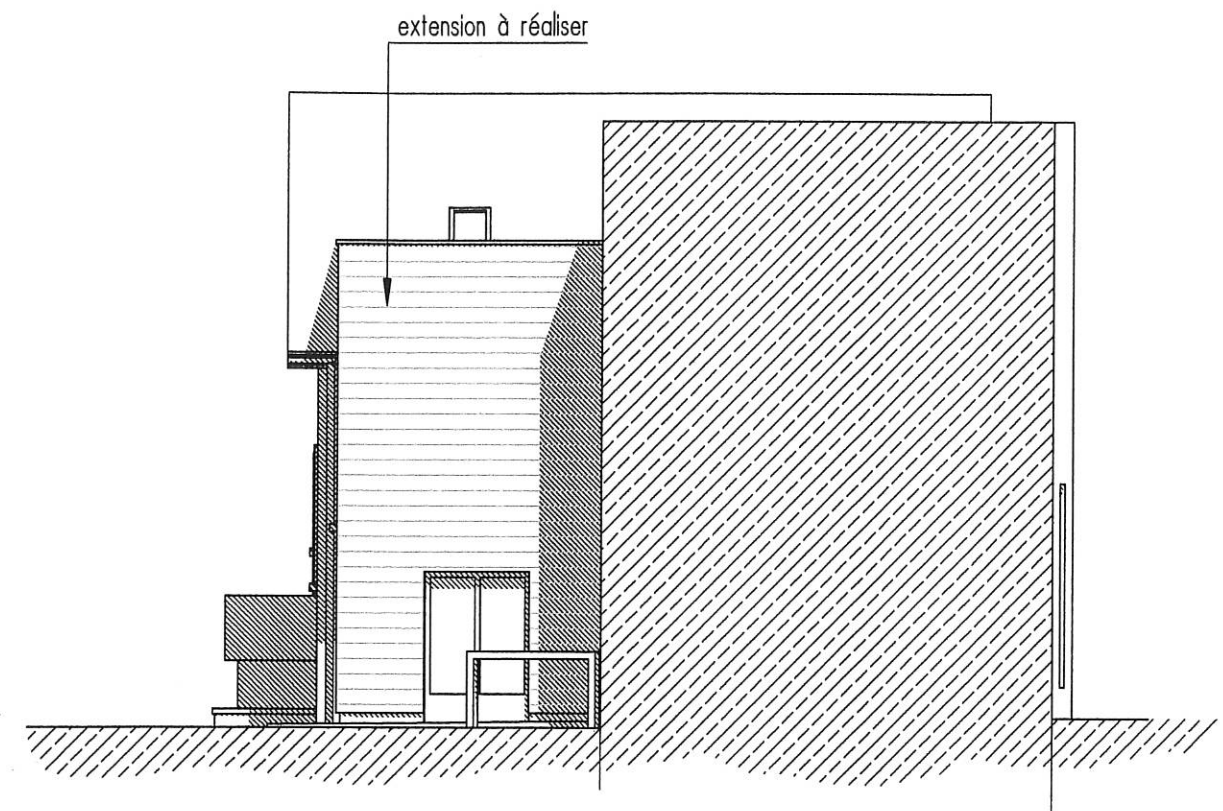


Façade EST

Façades


échelle 1/100

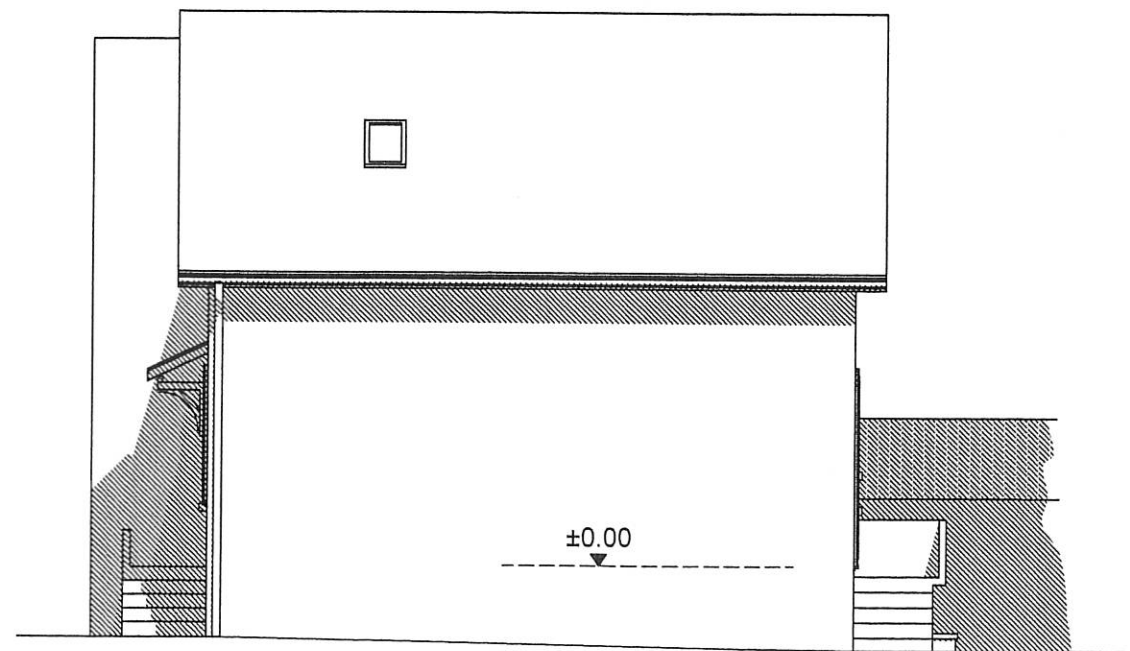

Façade OUEST inchangée

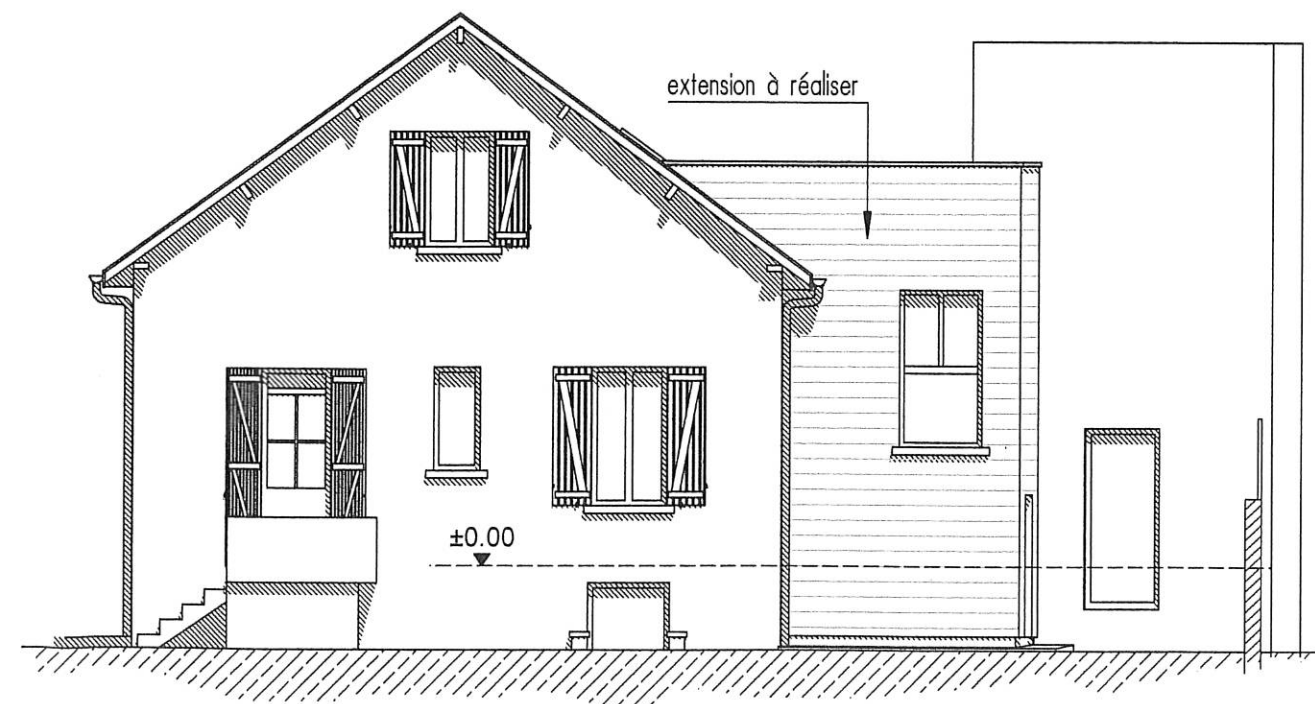

Façade SUD

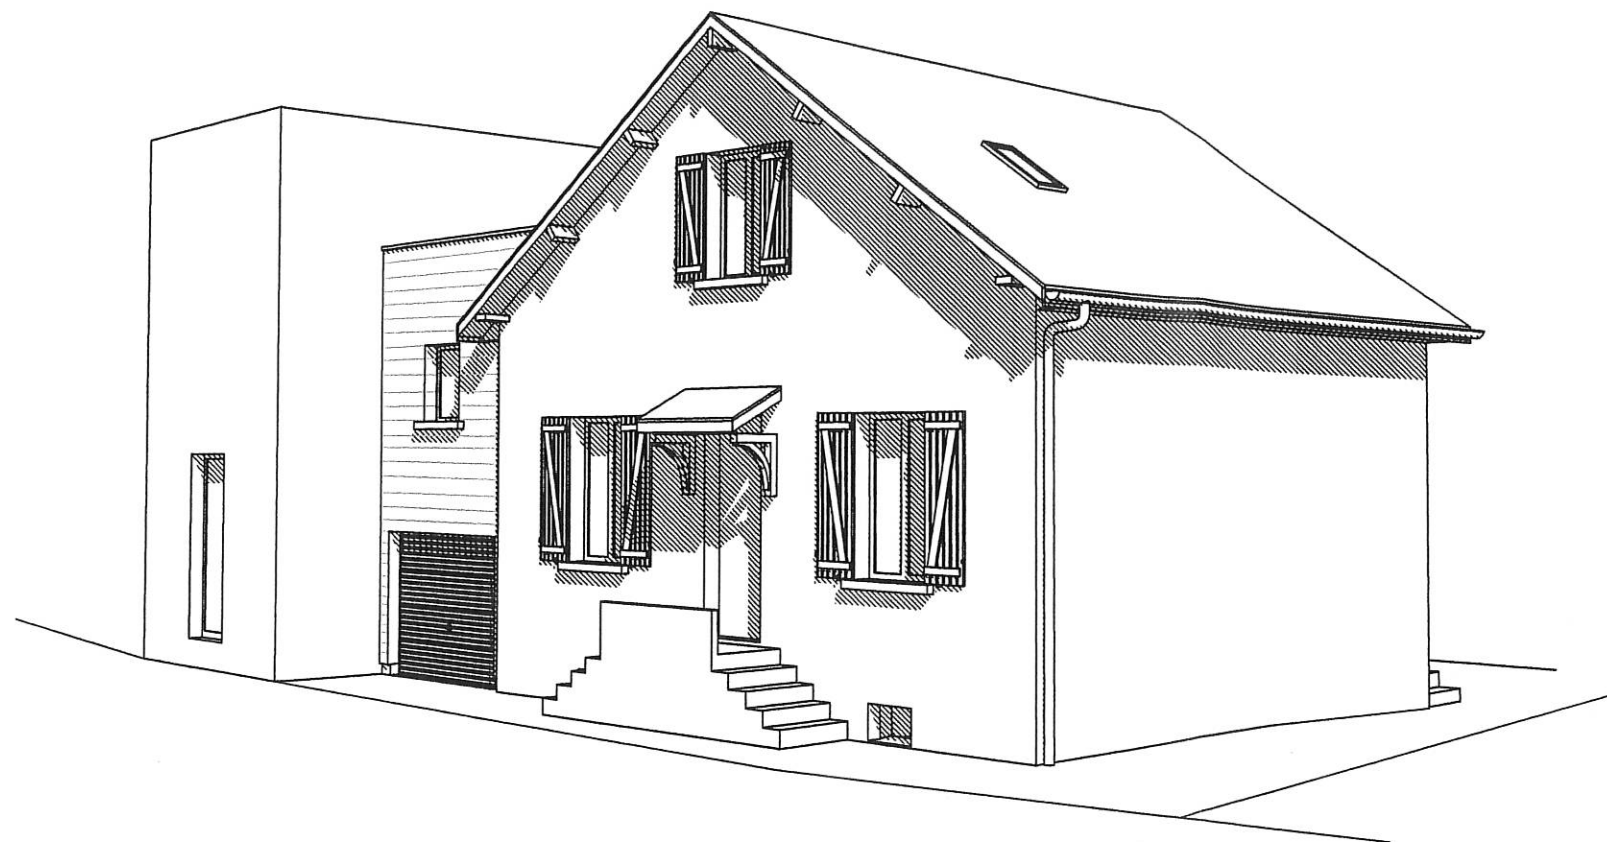

Documents graphiques projet

