



# RESTRUCTURATION DE L'EGLISE DE SAINTE GERMAINE DE PIBRAC

Maitre d'ouvrage  
**MAIRIE DE THEOULE-SUR-MER**  
 1, Place Bertrand 06590 Théoule-sur-Mer

Maitre d'oeuvre  
 Mandataire  
**archigem**  
 agence d'architecture

Stefania Guiducci - Marzio Mercandelli architectes  
 81, rue Monté Cristo - 13004 MARSEILLE

BET Structure  
 SARL BRIZOT-MASSE INGENIERIE  
 134, rue du Temple - 75003 PARIS

BET Fluides  
 C.E.T.  
 29, Allée des Genêts - 04200 SISTERON

BET Acoustique  
 ACOUSTIQUE VIVIÉ & ASSOCIÉS  
 15, rue Fondary - 75015 PARIS

Economiste  
 APIC  
 Parc d'Activités "Val de Durance"  
 17, Allée des Genêts - 04200 SISTERON

Bureau de contrôle  
 SOCOTEC - Agence des Alpes-Maritimes  
 1375, route des Dollines - BP 172  
 06903 SOPHIA ANTIPOLIS

Phase  
**Permis de Construire**

Objet  
**PROJET : PLAN DE MASSE**


Date  
**07/06/2016**

Echelle  
**1:100**

Modifications

N°

**PC 2.2**

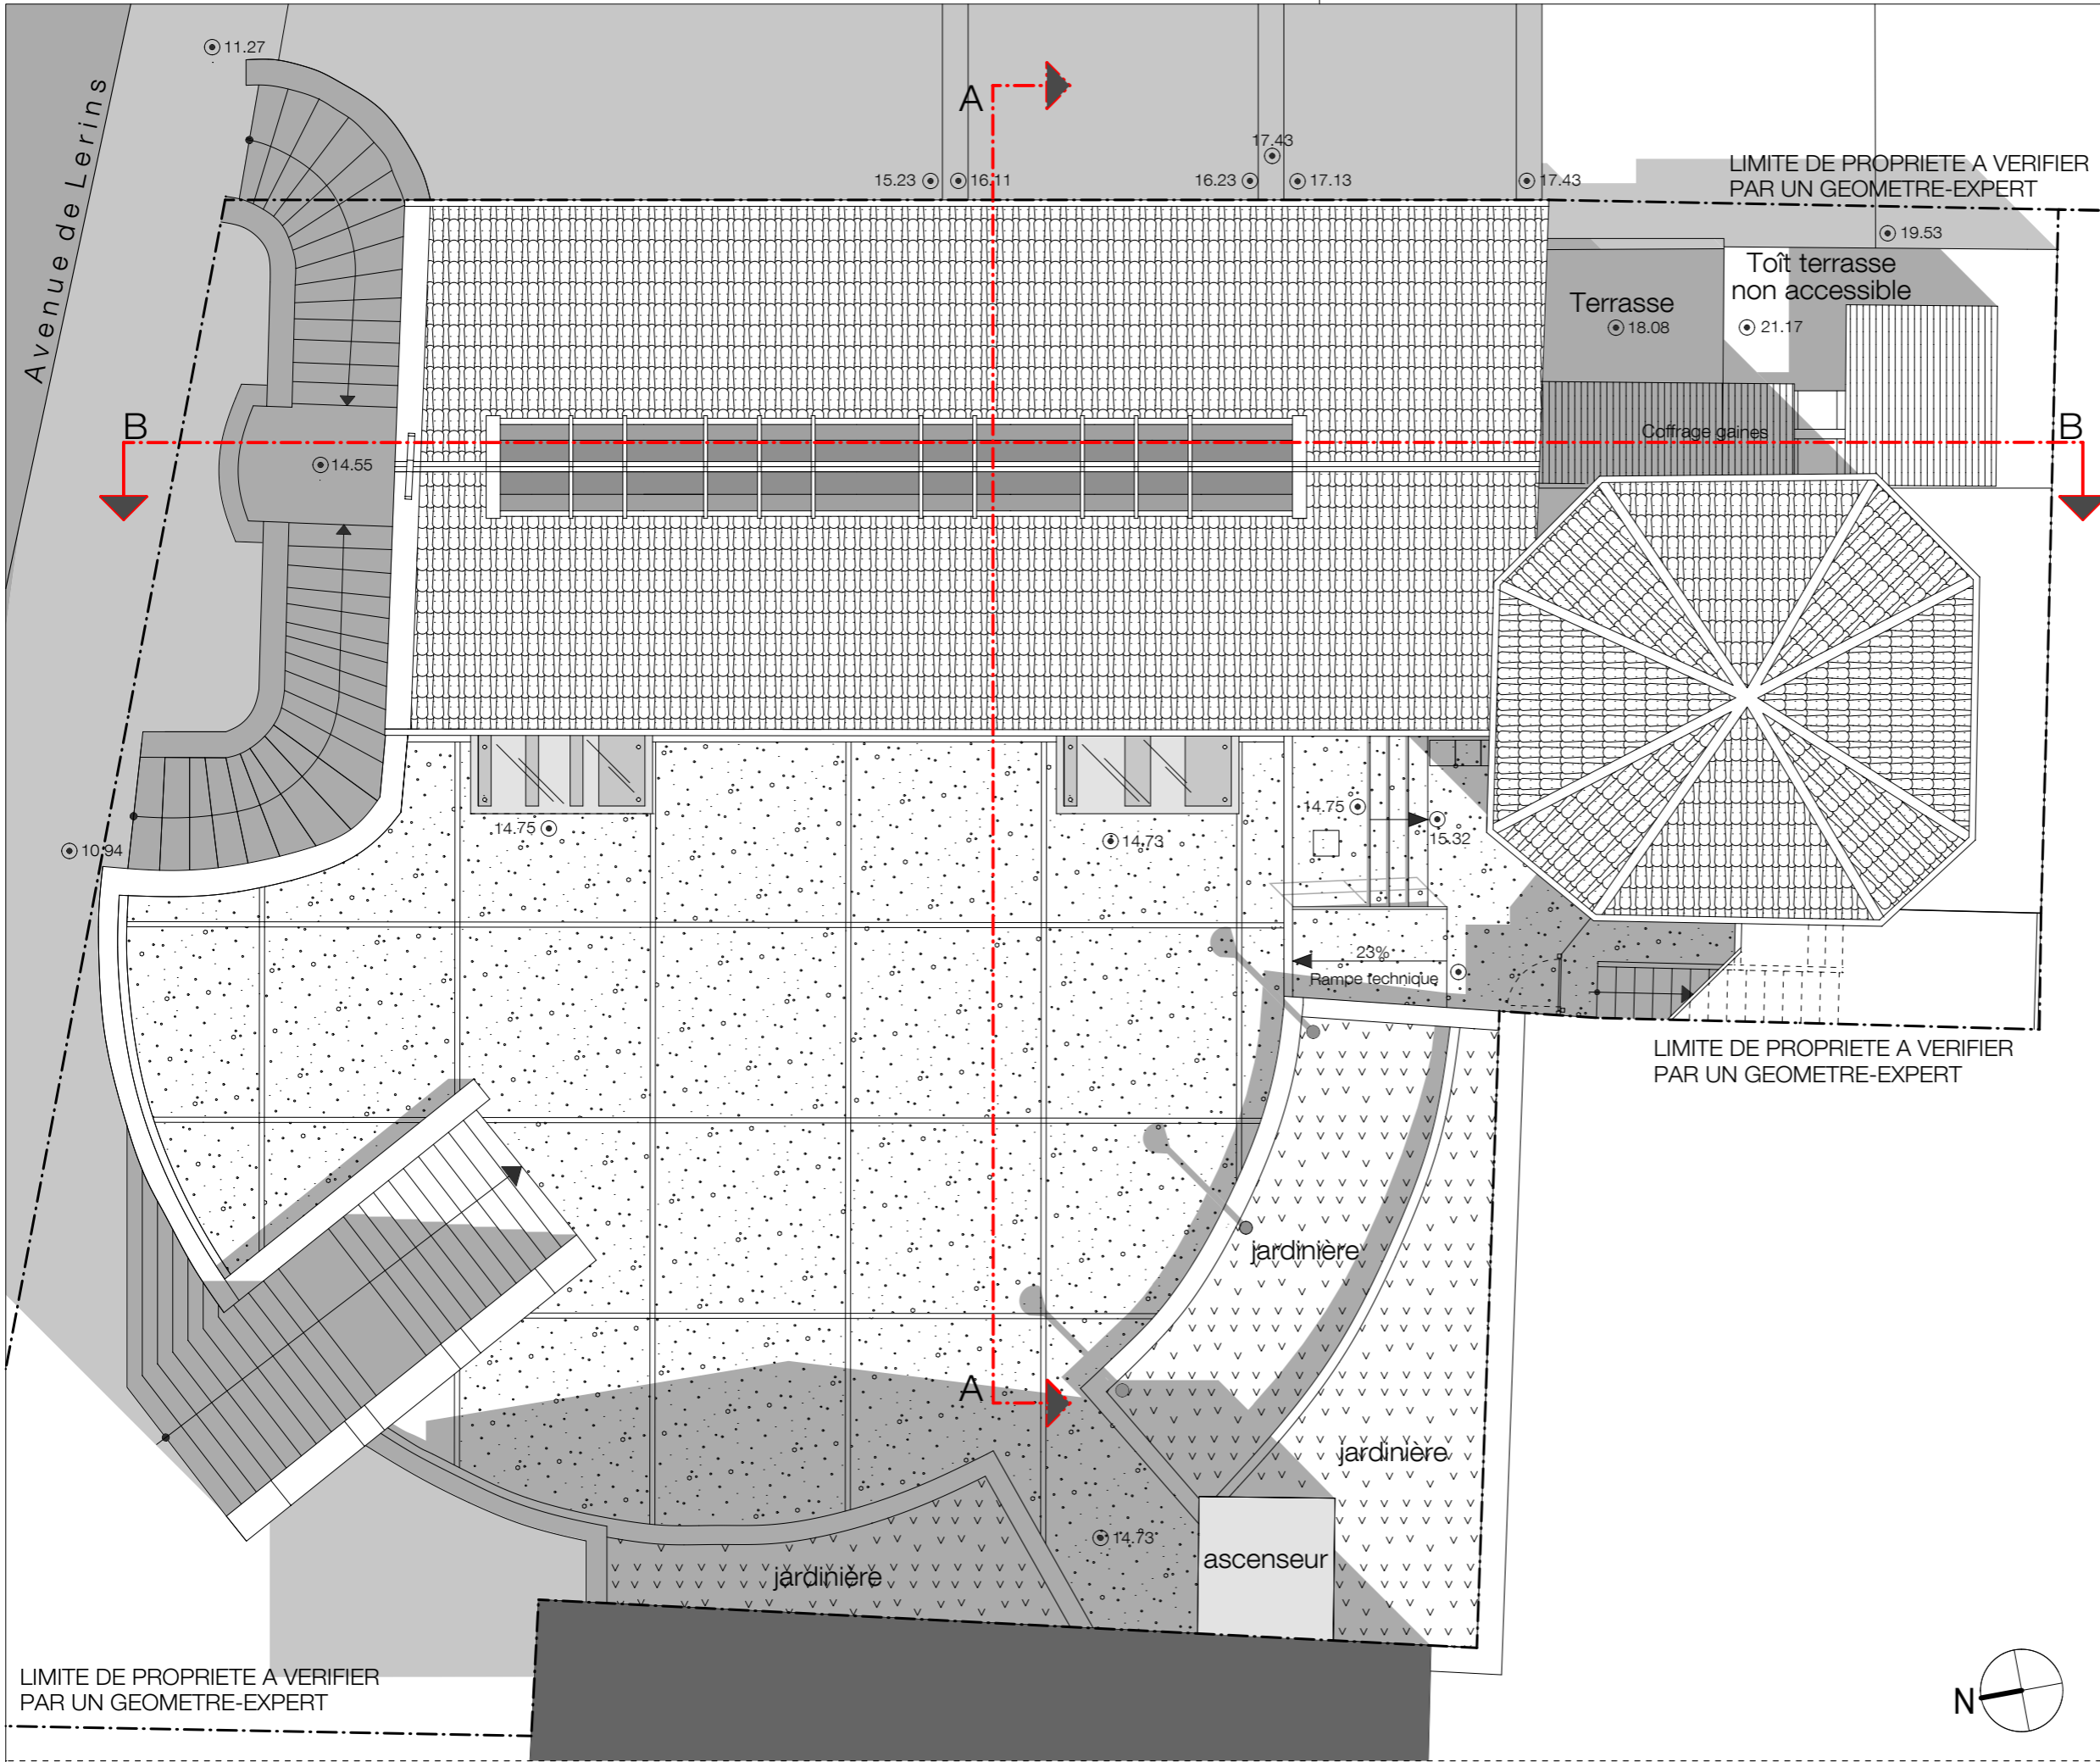

LIMITE DE PROPRIETE A VERIFIER  
 PAR UN GEOMETRE-EXPERT

LIMITE DE PROPRIETE A VERIFIER  
 PAR UN GEOMETRE-EXPERT

