

RENOVATION ET
EXTENSION D'UNE
MAISON INDIVIDUELLE

24 Rue Saint Guillaume
63110 Beaumont



Date 29 janvier 2018 Page 008

Dessiné par LF Echelle 1/100

PLAN DE MASSE
PROJET

- - - - - AEP
- - - - - ORANGE
- - - - - EDF
- - - - - GAZ
- - - - - EU
- - - - - EP

Les branchements seront reliés aux réseaux existants à l'exception du réseau d'EU qui seront raccordés durant le chantier au tout à l'égout. Création d'un branchement Gaz et condamnation du réseau fioul sur la parcelle. Raccordement des EP de l'extension sur réseaux existants. Les réseaux orange et EDF sont existants et aérien.

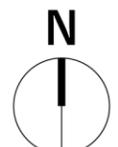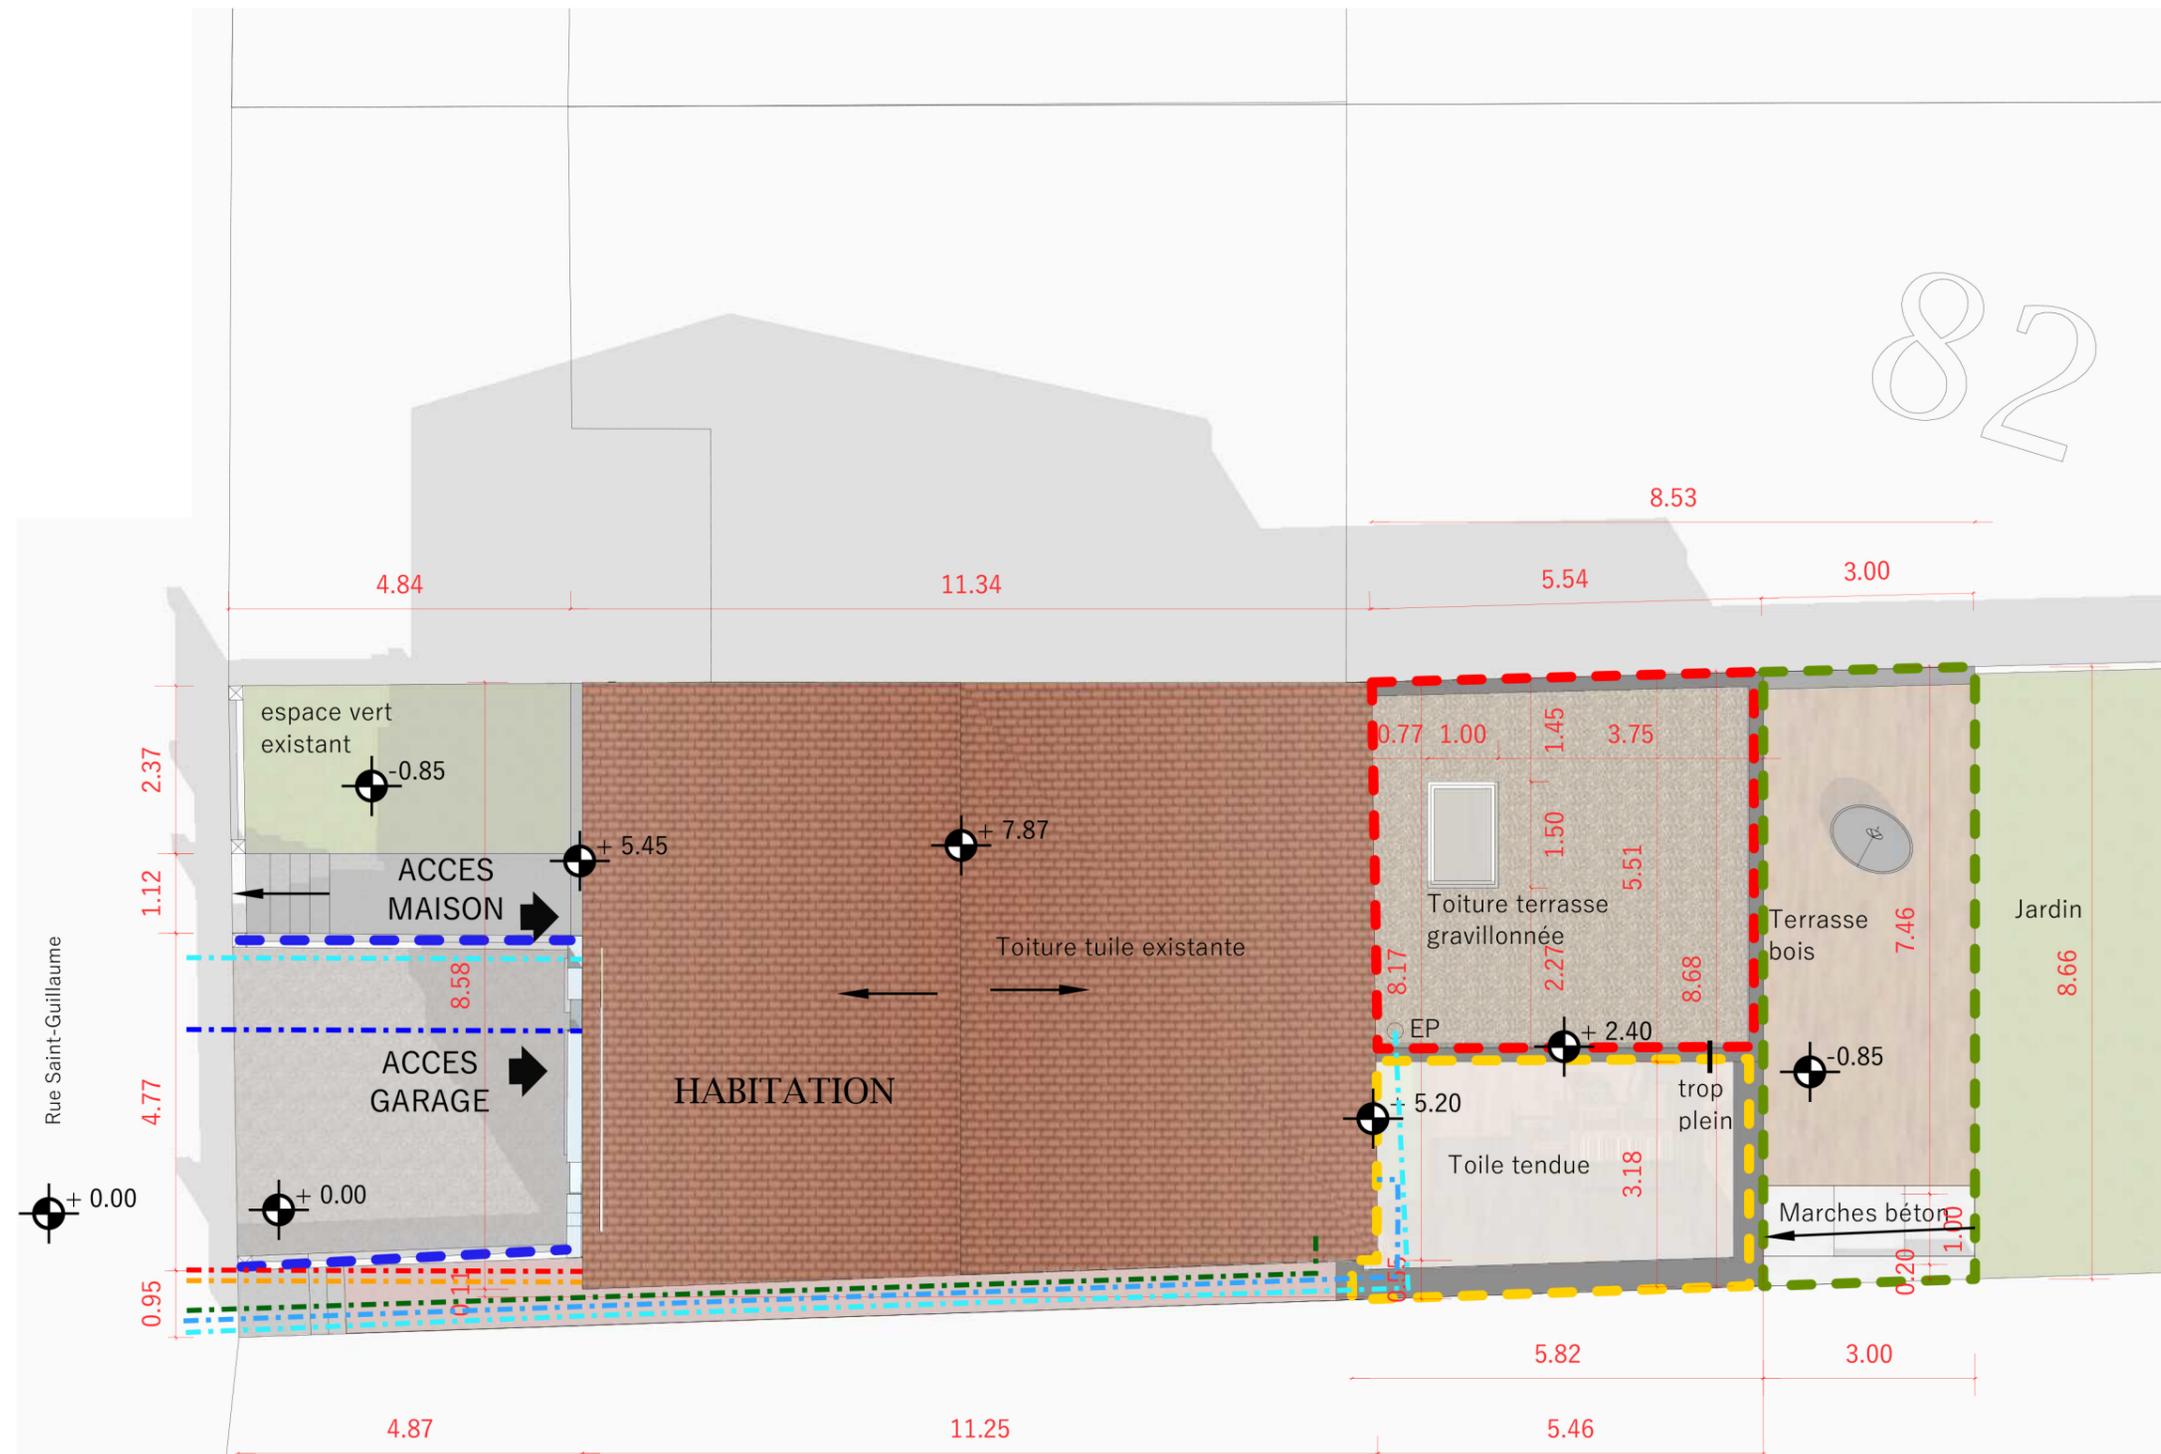

008
1 PLAN DE MASSE PROJET

Ech : 1/100

- - - - - EXTENSION
- - - - - TERRASSE COUVERTE CREEE NON CLOSE
- - - - - TERRASSE NON COUVERTE CREEE
- - - - - CLOTURE AJOUTEE ht : 1m