



LEGENDE


	arrobé		gravier		réseau terre pleine
	béton		pelouse		pièce concerté à protéger (ligne orange)
	stabilisé renforcé		jardin familial		arbre planté
	stabilisé		pelouse "tampon" (gestion eaux pluviales)		
	sol en grave		route		

0 5 10 15 25

N

Nièvre Habitat
Eco-cité de la Garenne, 34 logements
Fourchambault
DCE B Date 21/11/2014 Echelle:1/500ème

PA - xx - PM
PLAN DE MASSE

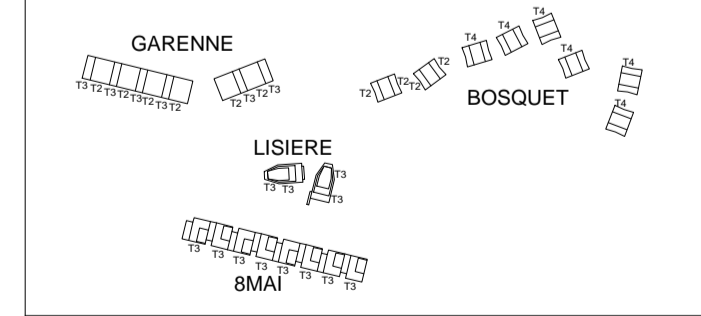

Maitrise d'Ouvrage:
Nièvre Habitat
1 rue Emile Zola
69156
58000 NEVERS CEDEX

tel : 03 86 21 67 00
contact@nievrehabitat.com

Maitrise d'Oeuvre :
quilliam ramilien
SARL d'architecture mandataire
10 rue Picardie
75003 Paris
01 43 38 30 37
gramilienarchitecture@gmail.com

La Matrice - paysagiste
La Cité Blanche
12 600 Mur-de-Barrez
tel : 06 03 50 31 08
lamatrice@gmail.com

Atlas - ingénierie structures
ZAC du Roc de Journaux
63123 Cratier
tel : 04 73 613 603
contact@atlas-ingenierie.fr

CSN économiste
38 RUE NIEL 63100
63000 Clermont-Ferrand
tel : 04 73 51 63 93
sarlcsn@orange.fr

V.R.D. ingénierie
18 rue des Près de Mours
63460 Jozanard
tel : 04 73 33 06 07
vrd.ingenierie@sf.fr

Louis Choulet - ingénierie fluides
11 rue de la Garenne
63000 Clermont-Ferrand
tel : 04 73 28 60 50
louis.choulet@bechoulet.fr