


COUPE LONGITUDINALE VERS LE SUD

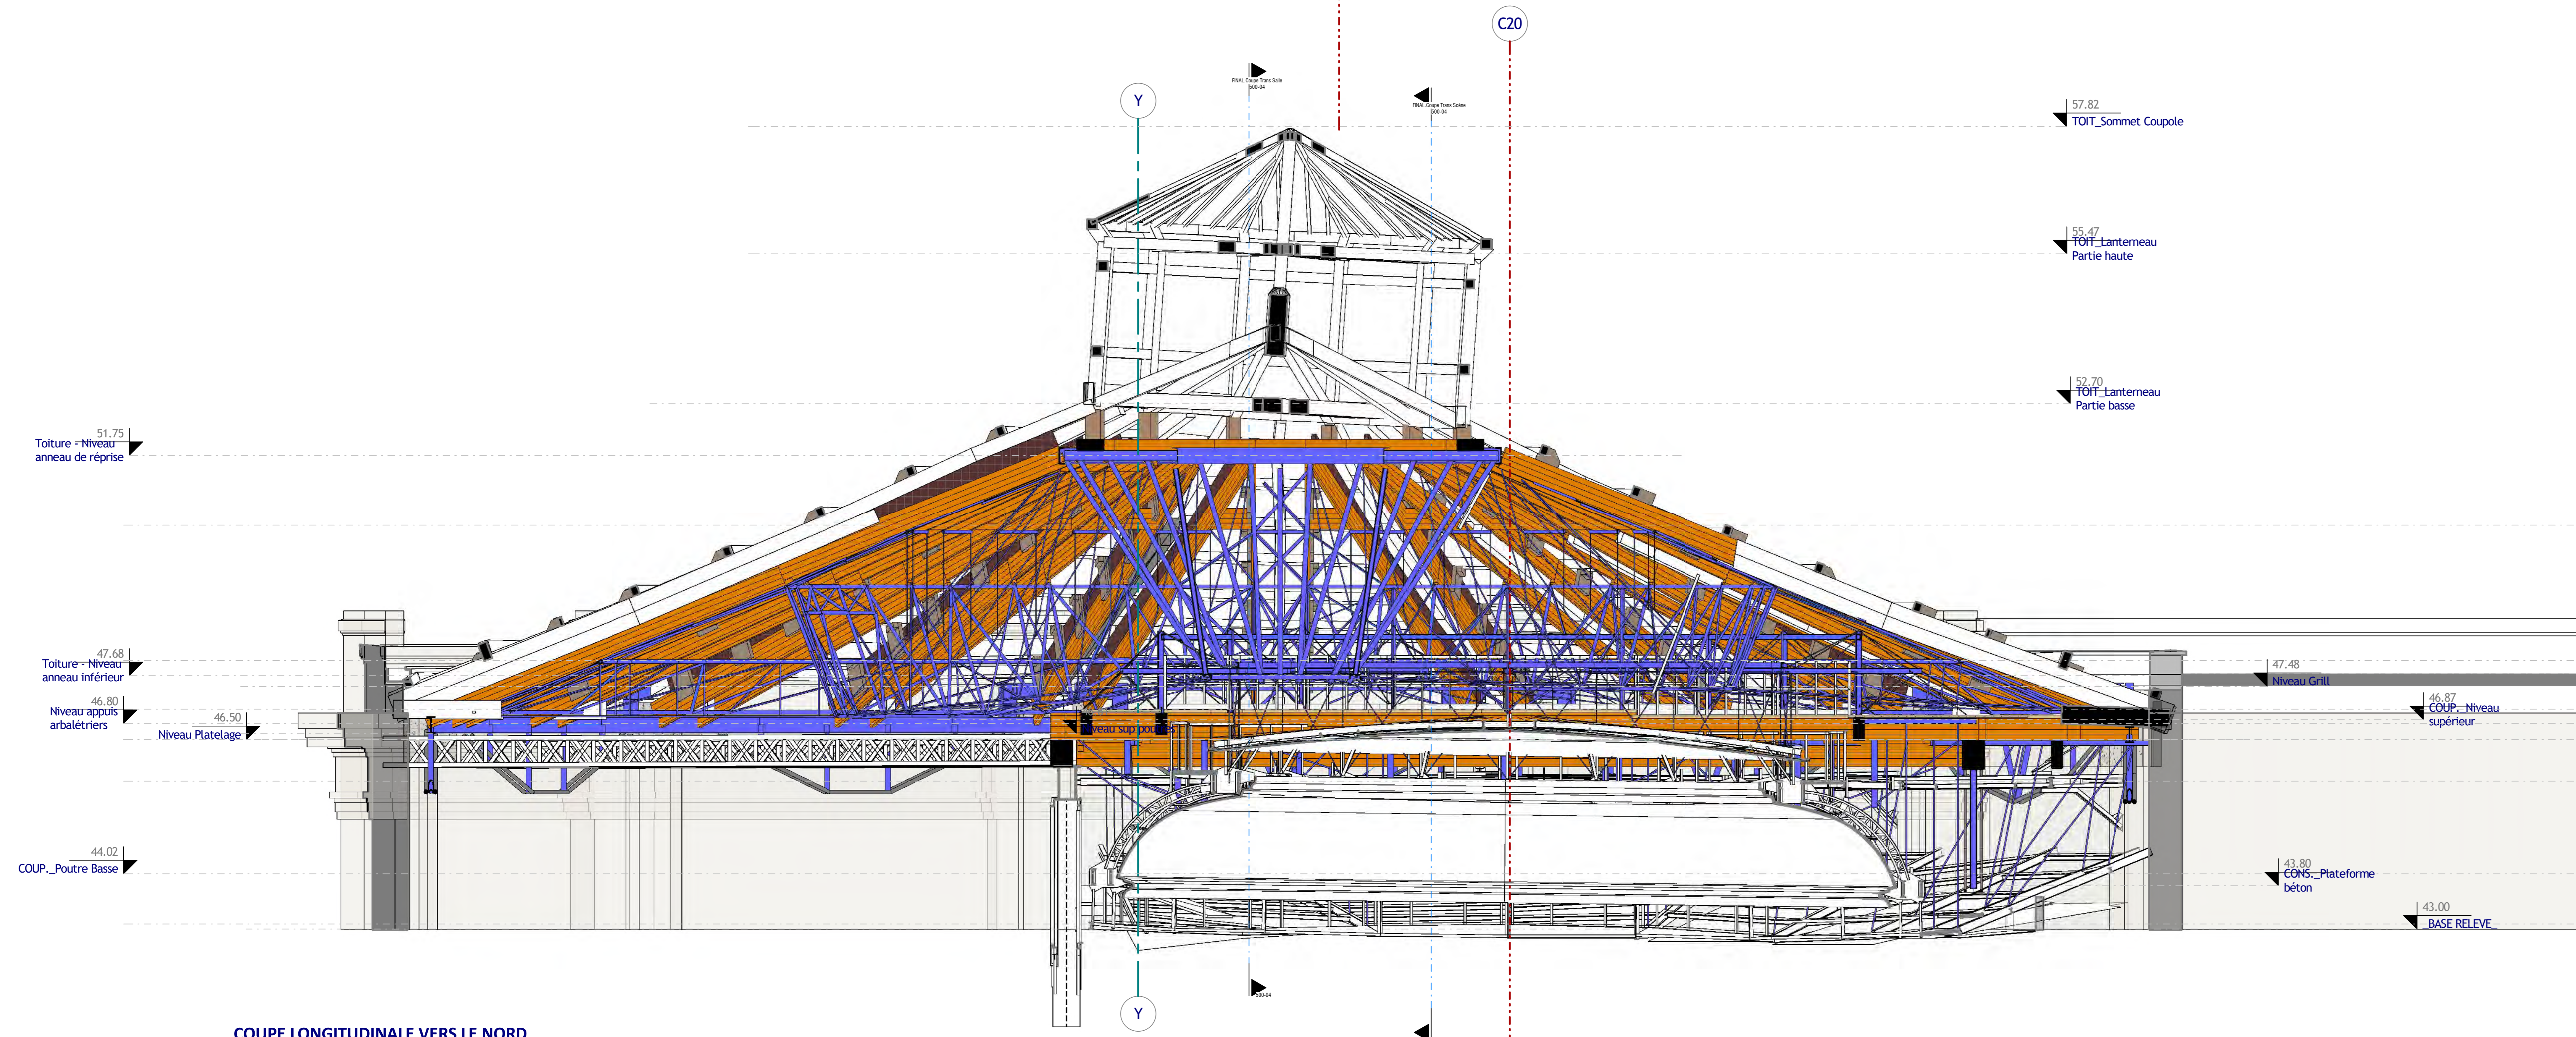

COUPE LONGITUDINALE VERS LE NORD

THÉÂTRE MARGIGNY
75008 PARIS
TRAVAUX COMPLÉMENTAIRES DE STRUCTURES

DESIGN: croche	PROJET: 150201	PHASE: DCE
Synthèse des travaux complémentaires de structures - Coupes Longitudinales		
DESIGN: croche	SAS MARGIGNY	Carre Marigny 75008 Paris
DESIGN: croche	PARICA	66-72n rue Morceau 86100 CHAIGNY
DESIGN: croche	CLE MILLET INTERNATIONAL	21b rue de Billere 75005 Paris
DESIGN: croche	NEMO-K	14 rue Debelleyme 75003 Paris
BUREAU DE CONTRÔLE:	VERITAS	Imm. Quadrup Sud 17 rue L. Dary 93231 Romainville Cedex
COORDONNATEUR SSI:	PCA	P.C.A. - GROUPE BETAEM 5/7 rue Charles Edouard Ier 78300 Poissy
COORDONNATEUR SPS:	VERITAS	Imm. Quadrup Sud 17 rue L. Dary 93231 Romainville Cedex

Ces plans sont des principes de conception qui seront précisés par l'entreprise en phase d'exécution

CORPS D'ETAT: STRUCTURE	ECHELLE: 1 : 50	DATE: 24 Sept 2015	INDICE: B	500-03
--------------------------------	------------------------	---------------------------	------------------	---------------