


PROJET :
plan de masse | échelle 1:200

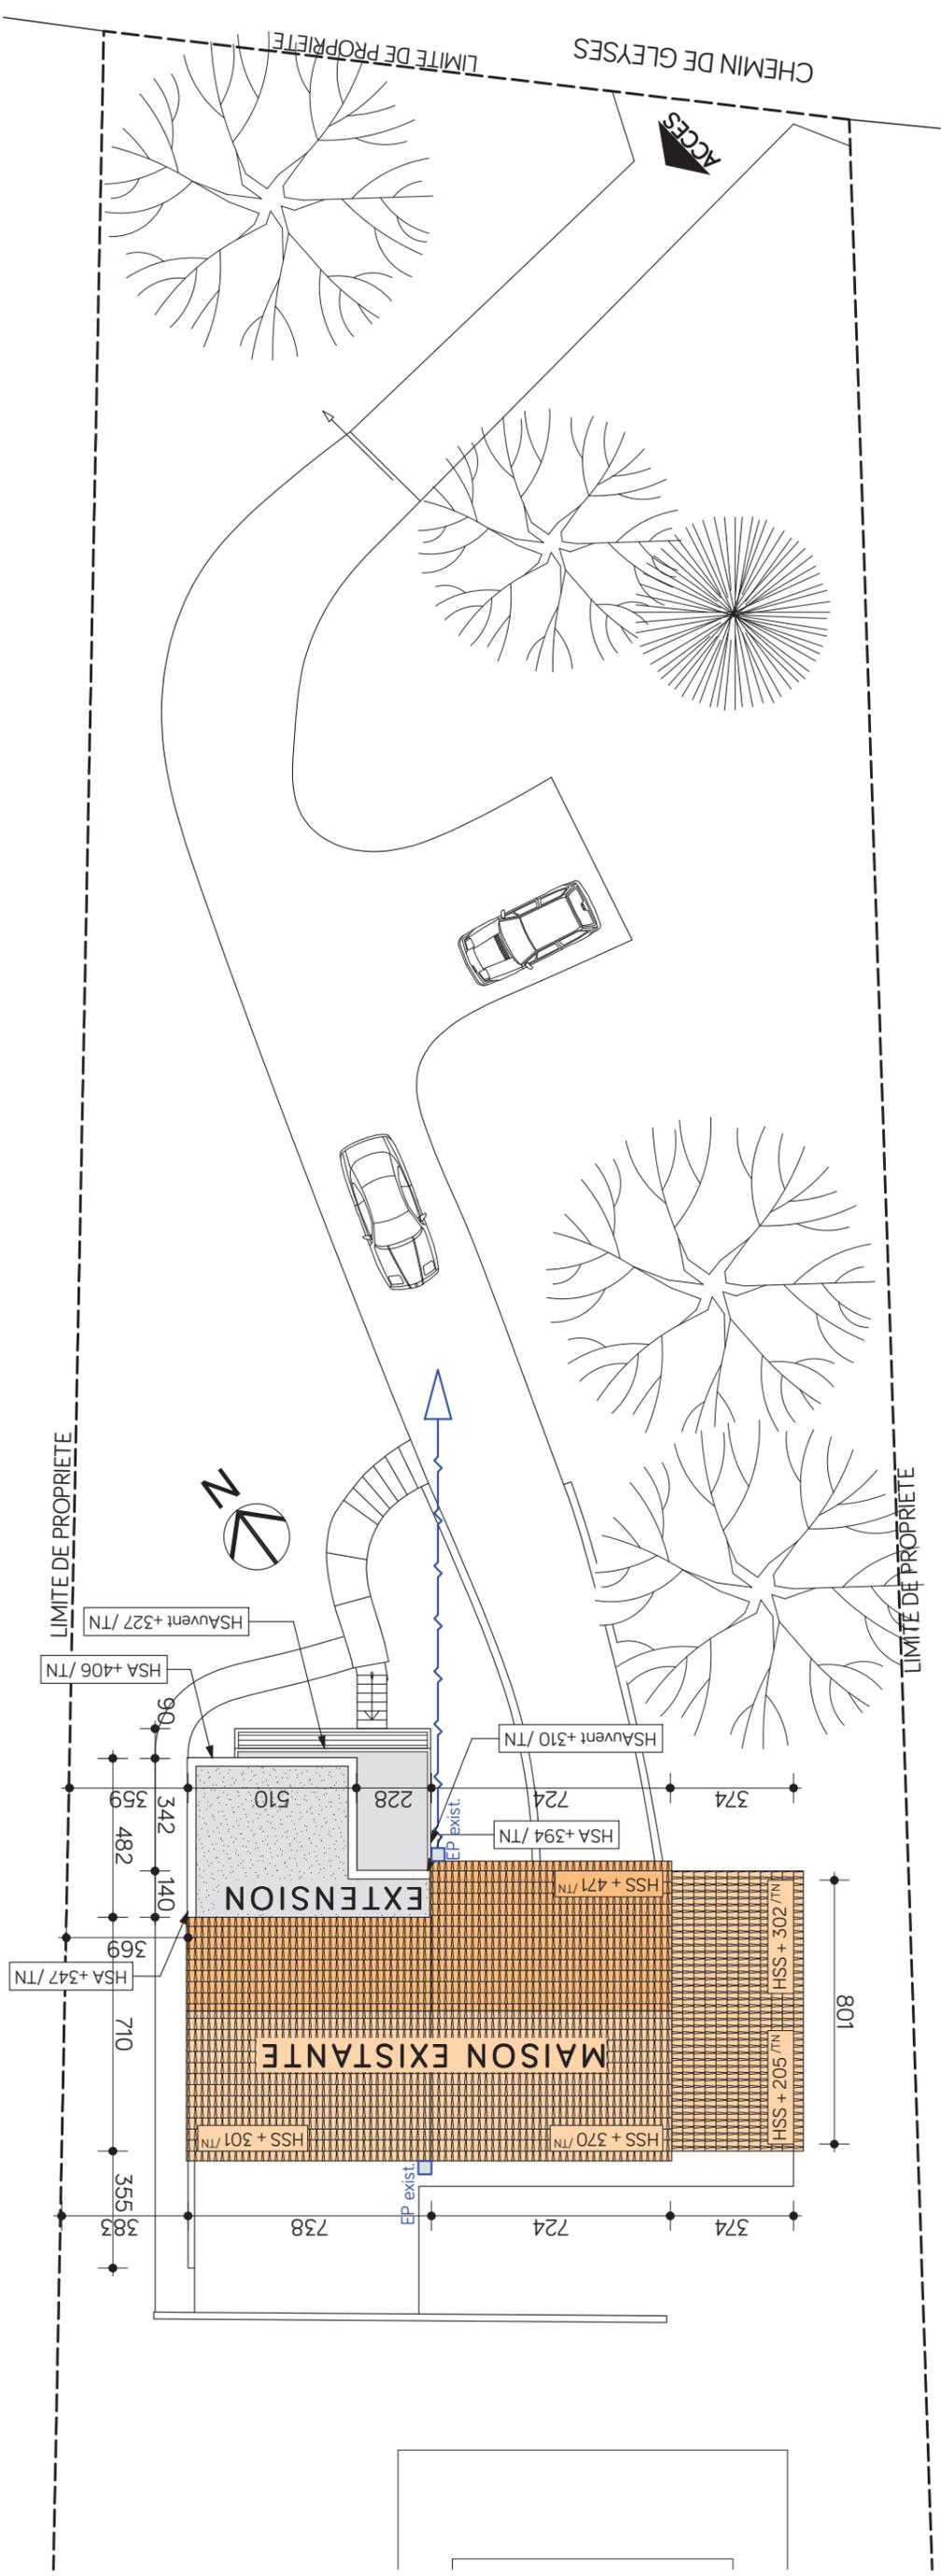

Les présentes pièces graphiques ne sont pas des études d'exécution et ne sont donc pas destinées à la réalisation des travaux. Les illustrations 3D ne sont pas contractuelles.