


DEMOLITION
plan du rez-de-jardin | échelle 1:50

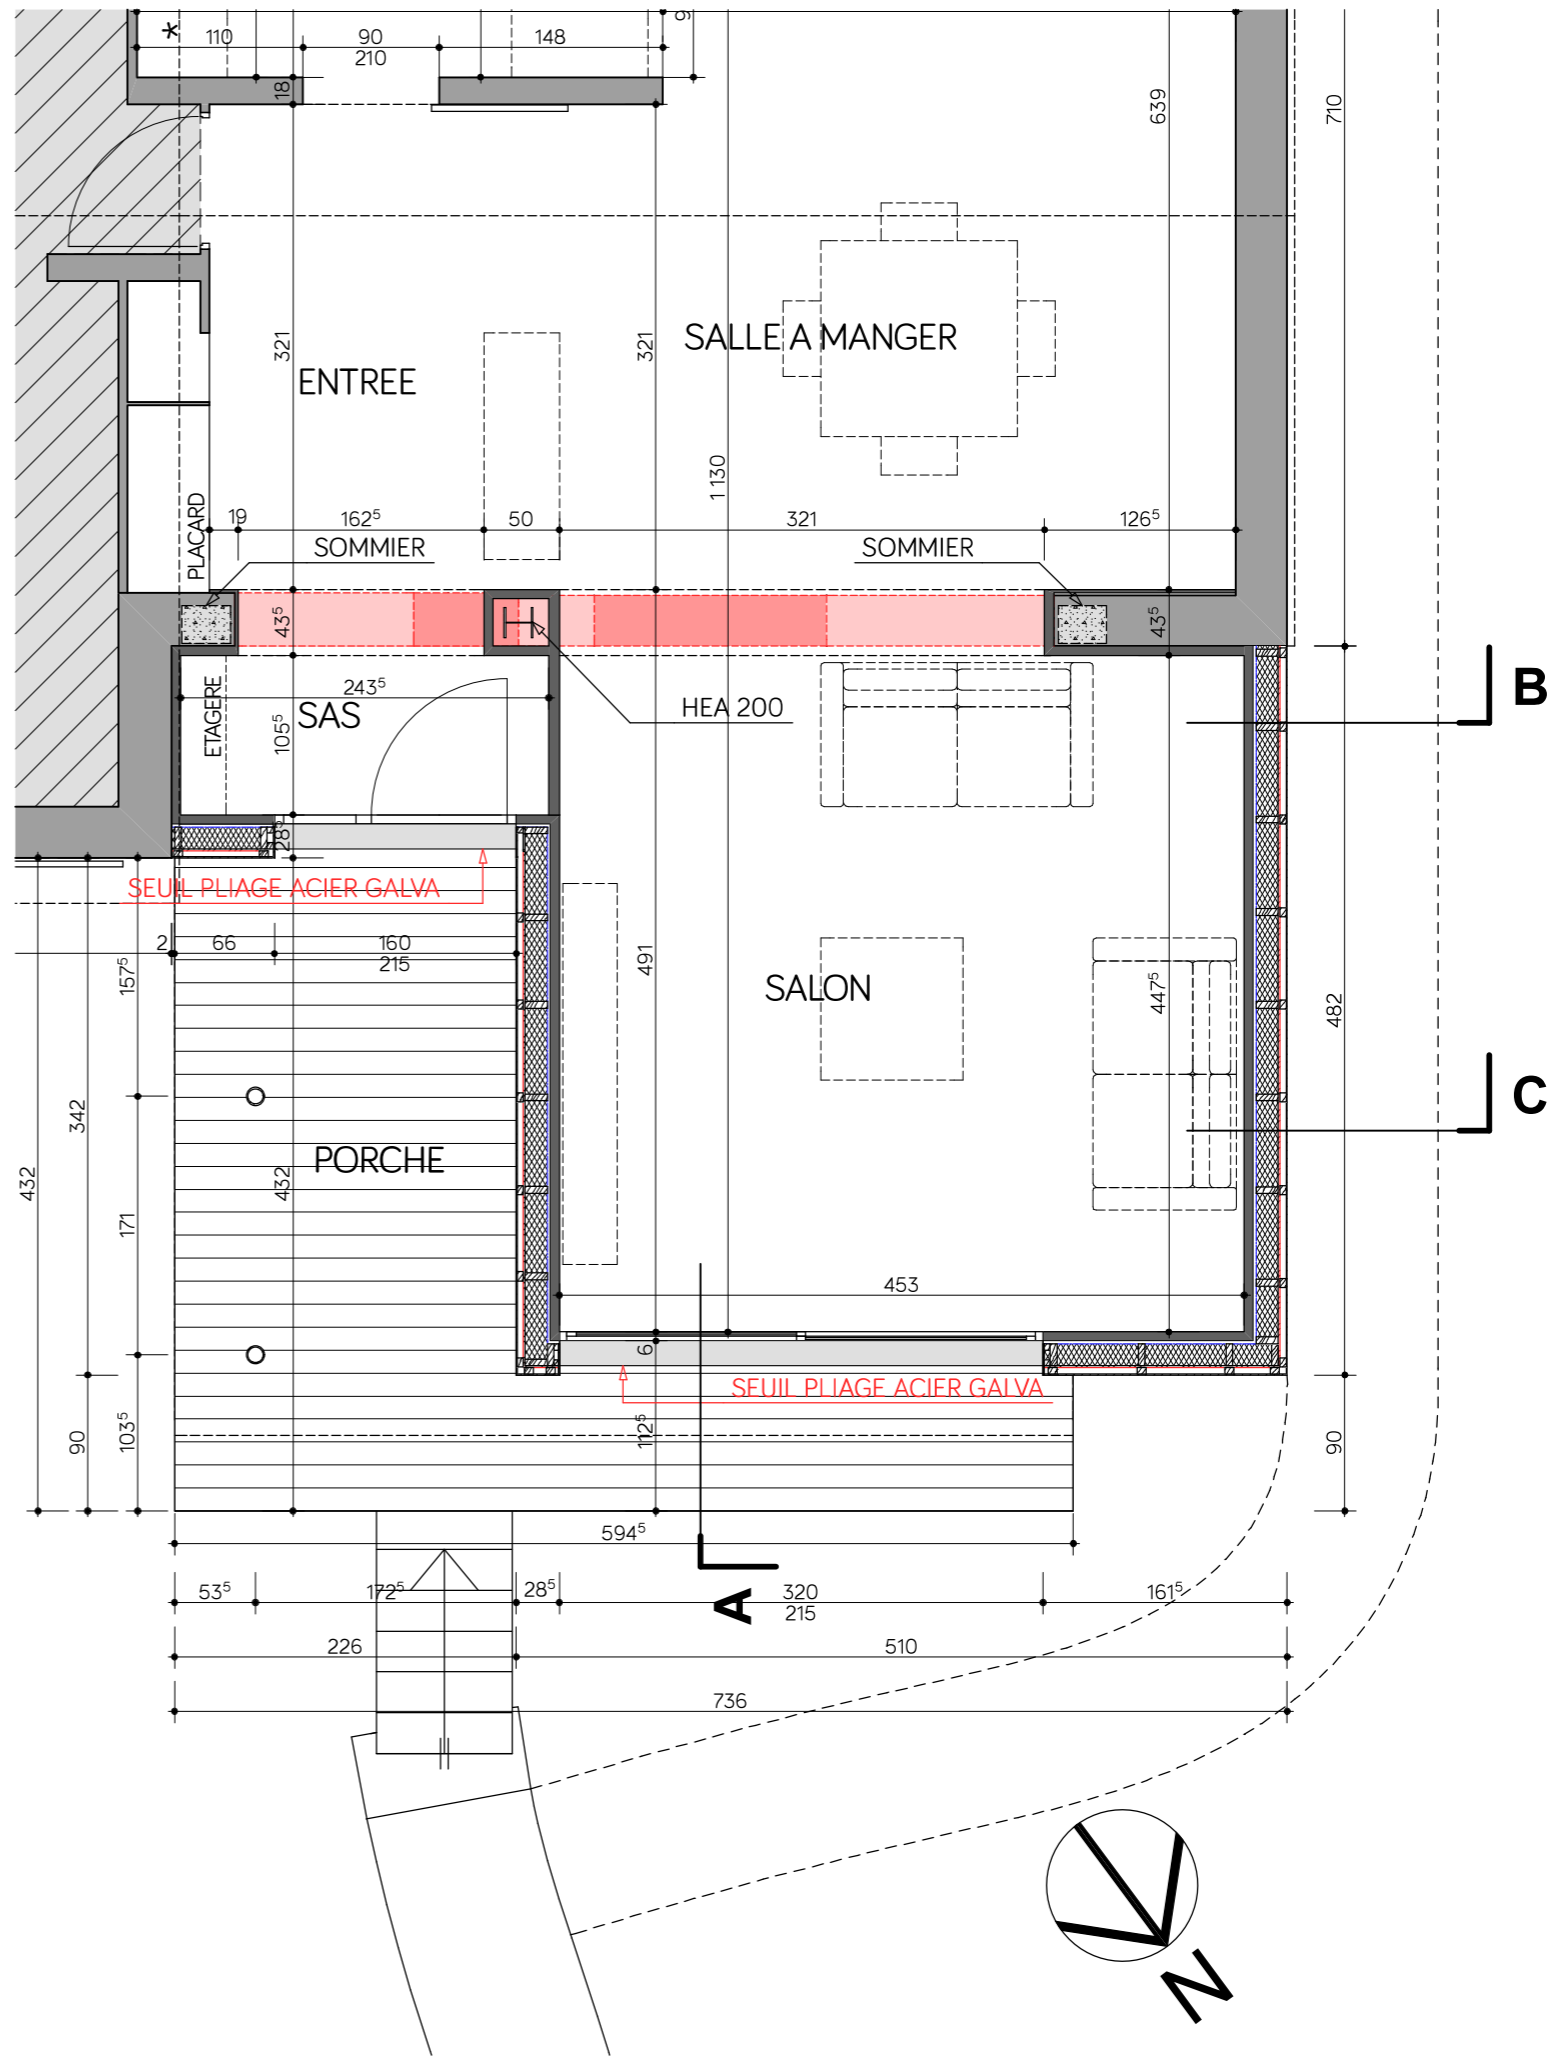

PROJET
plan du rez-de-jardin | échelle 1:50