



PLAN DE MASSE

13 rue du Petit Marais
35510 Cesson-Sévigné

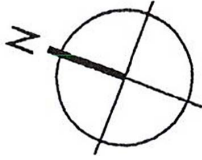

PLAN DU LOT 5 Mr. Mine FRICOTEAUX

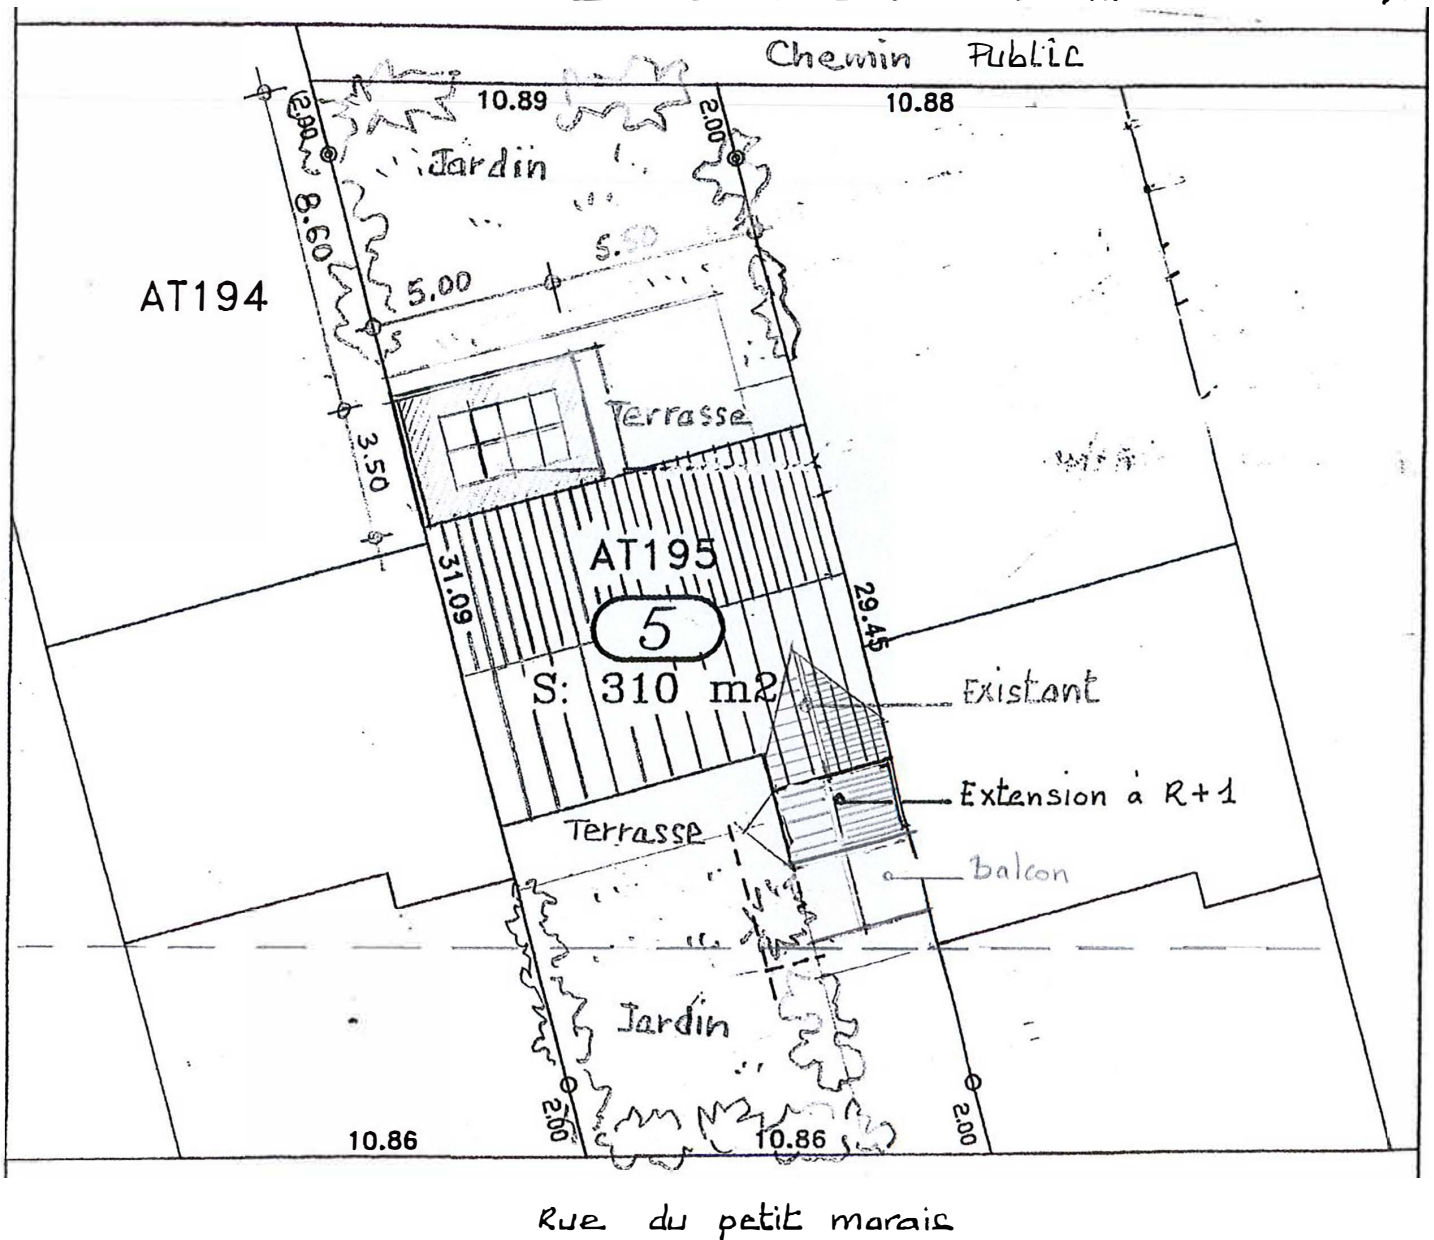

ECHELLE 1/200