


ELEVATION RUE CAMILLE LENOIR

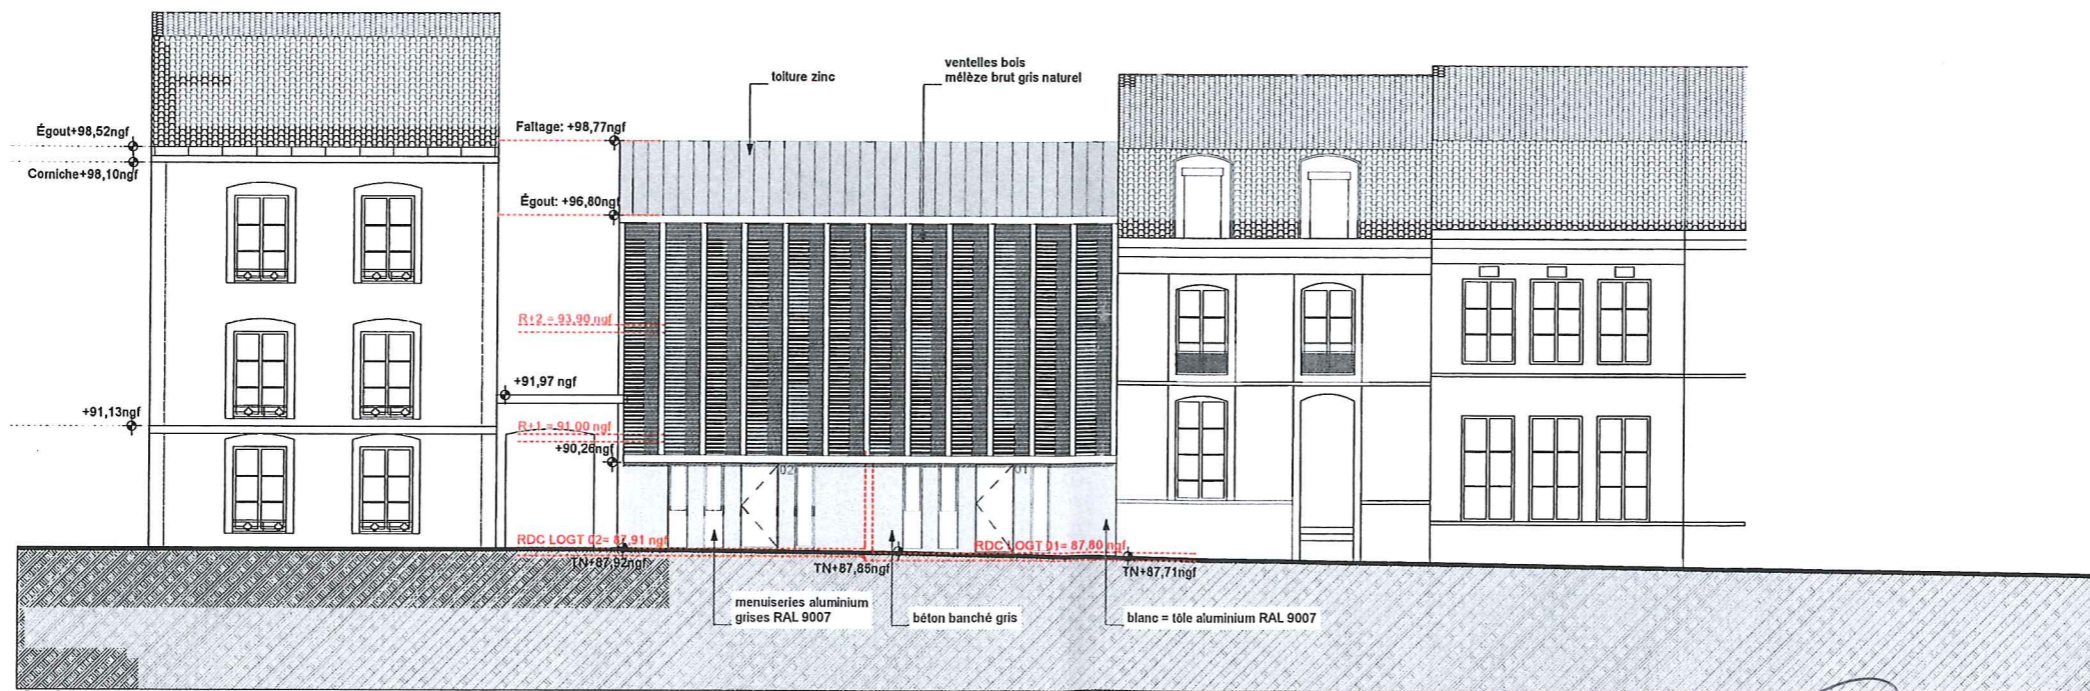

ÉLEVATION RUE DES TEMPLIERS

15K004-0 ACCORD 29.09.2015


**THIENOT BALLAN ZULAIKA** architectes

**PLURIAL NOVILIA**  
S.A. d'habitation  
à loyer modéré  
51 033 Reims Cedex  
RC Reims B 335 480 679  
Tél: 03 26 04 98 11


N° AFFAIRE L1230	MAITRE D'OUVRAGE PLURIAL NOVILIA LIBELLE FAÇADES	AFFAIRE 3 MAISONS RUE DES TEMPLIERS / RUE CAMILLE LENOIR	PHASE PC	DATE FEV 2015
PLAN PC5			ECHELLE 1:200	INDICE

NOM DE FICHER : L1230des-5PC-150416.pln

DESSIN : BF

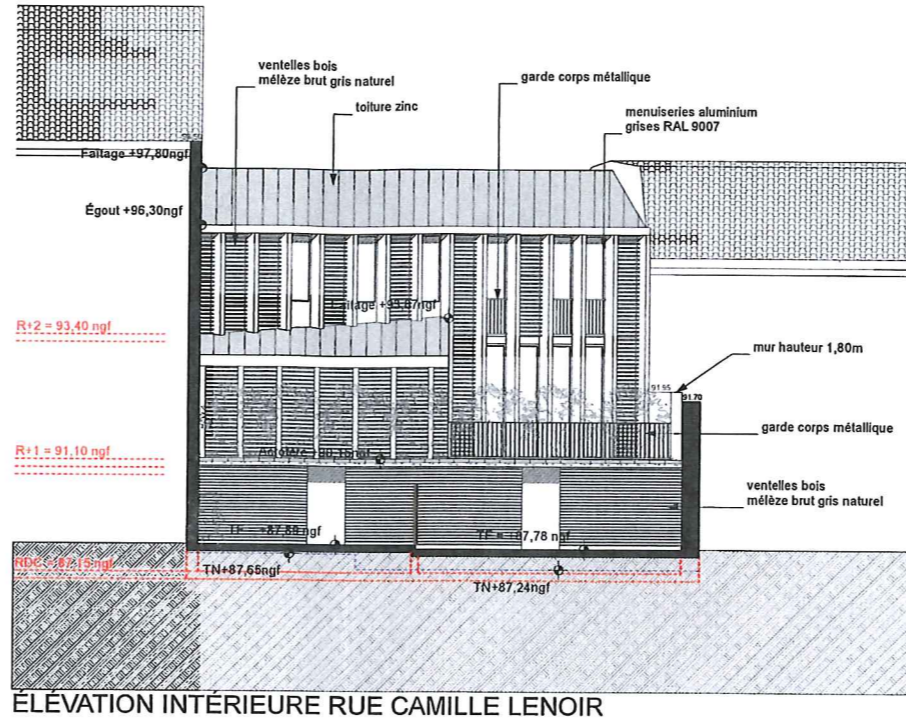

ÉLEVATION INTÉRIEURE RUE CAMILLE LENOIR

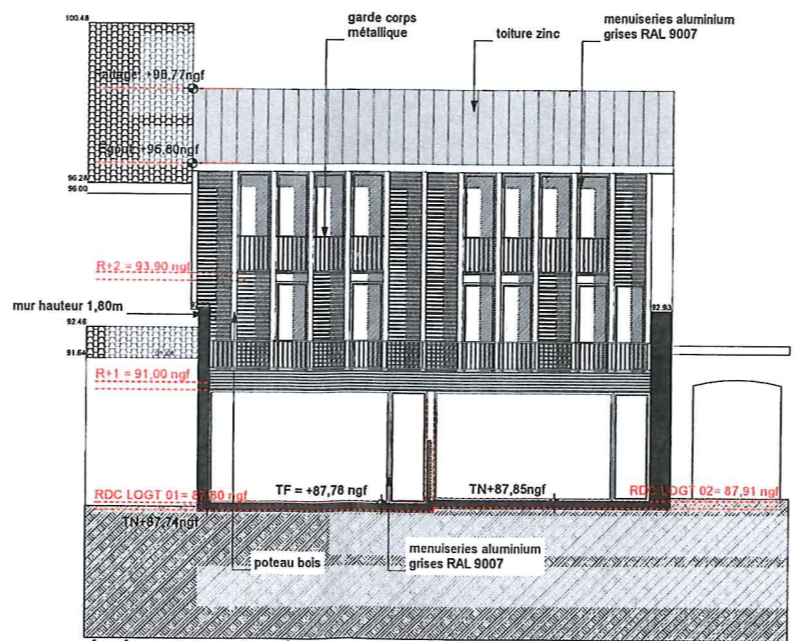

ÉLEVATION INTÉRIEURE RUE DES TEMPLIERS



057 454 11 11 K0040 ACCORD 9.2015

**THIENOT BALLAN ZULAICA**  
architectes

**PLURIAL NOVILIA**  
S.A. d'habitation  
à l'over building

N° AFFAIRE	MAITRE D'OUVRAGE	AFFAIRE	PHASE	DATE
L1230	PLURIAL NOVILIA 51723 Reims Cedex RC Reims 335 480 679	3 MAISONS RUE DES TEMPLIERS / RUE CAMILLE LENOIR	PC	FEV 2015
PLAN	LIBELLE		ECHELLE	INDICE
PC5	FAÇADES		1:200	
NOM DE FICHER : L1230des-5PC-150416.pln			DESSIN : BF	

# Rue des Templiers

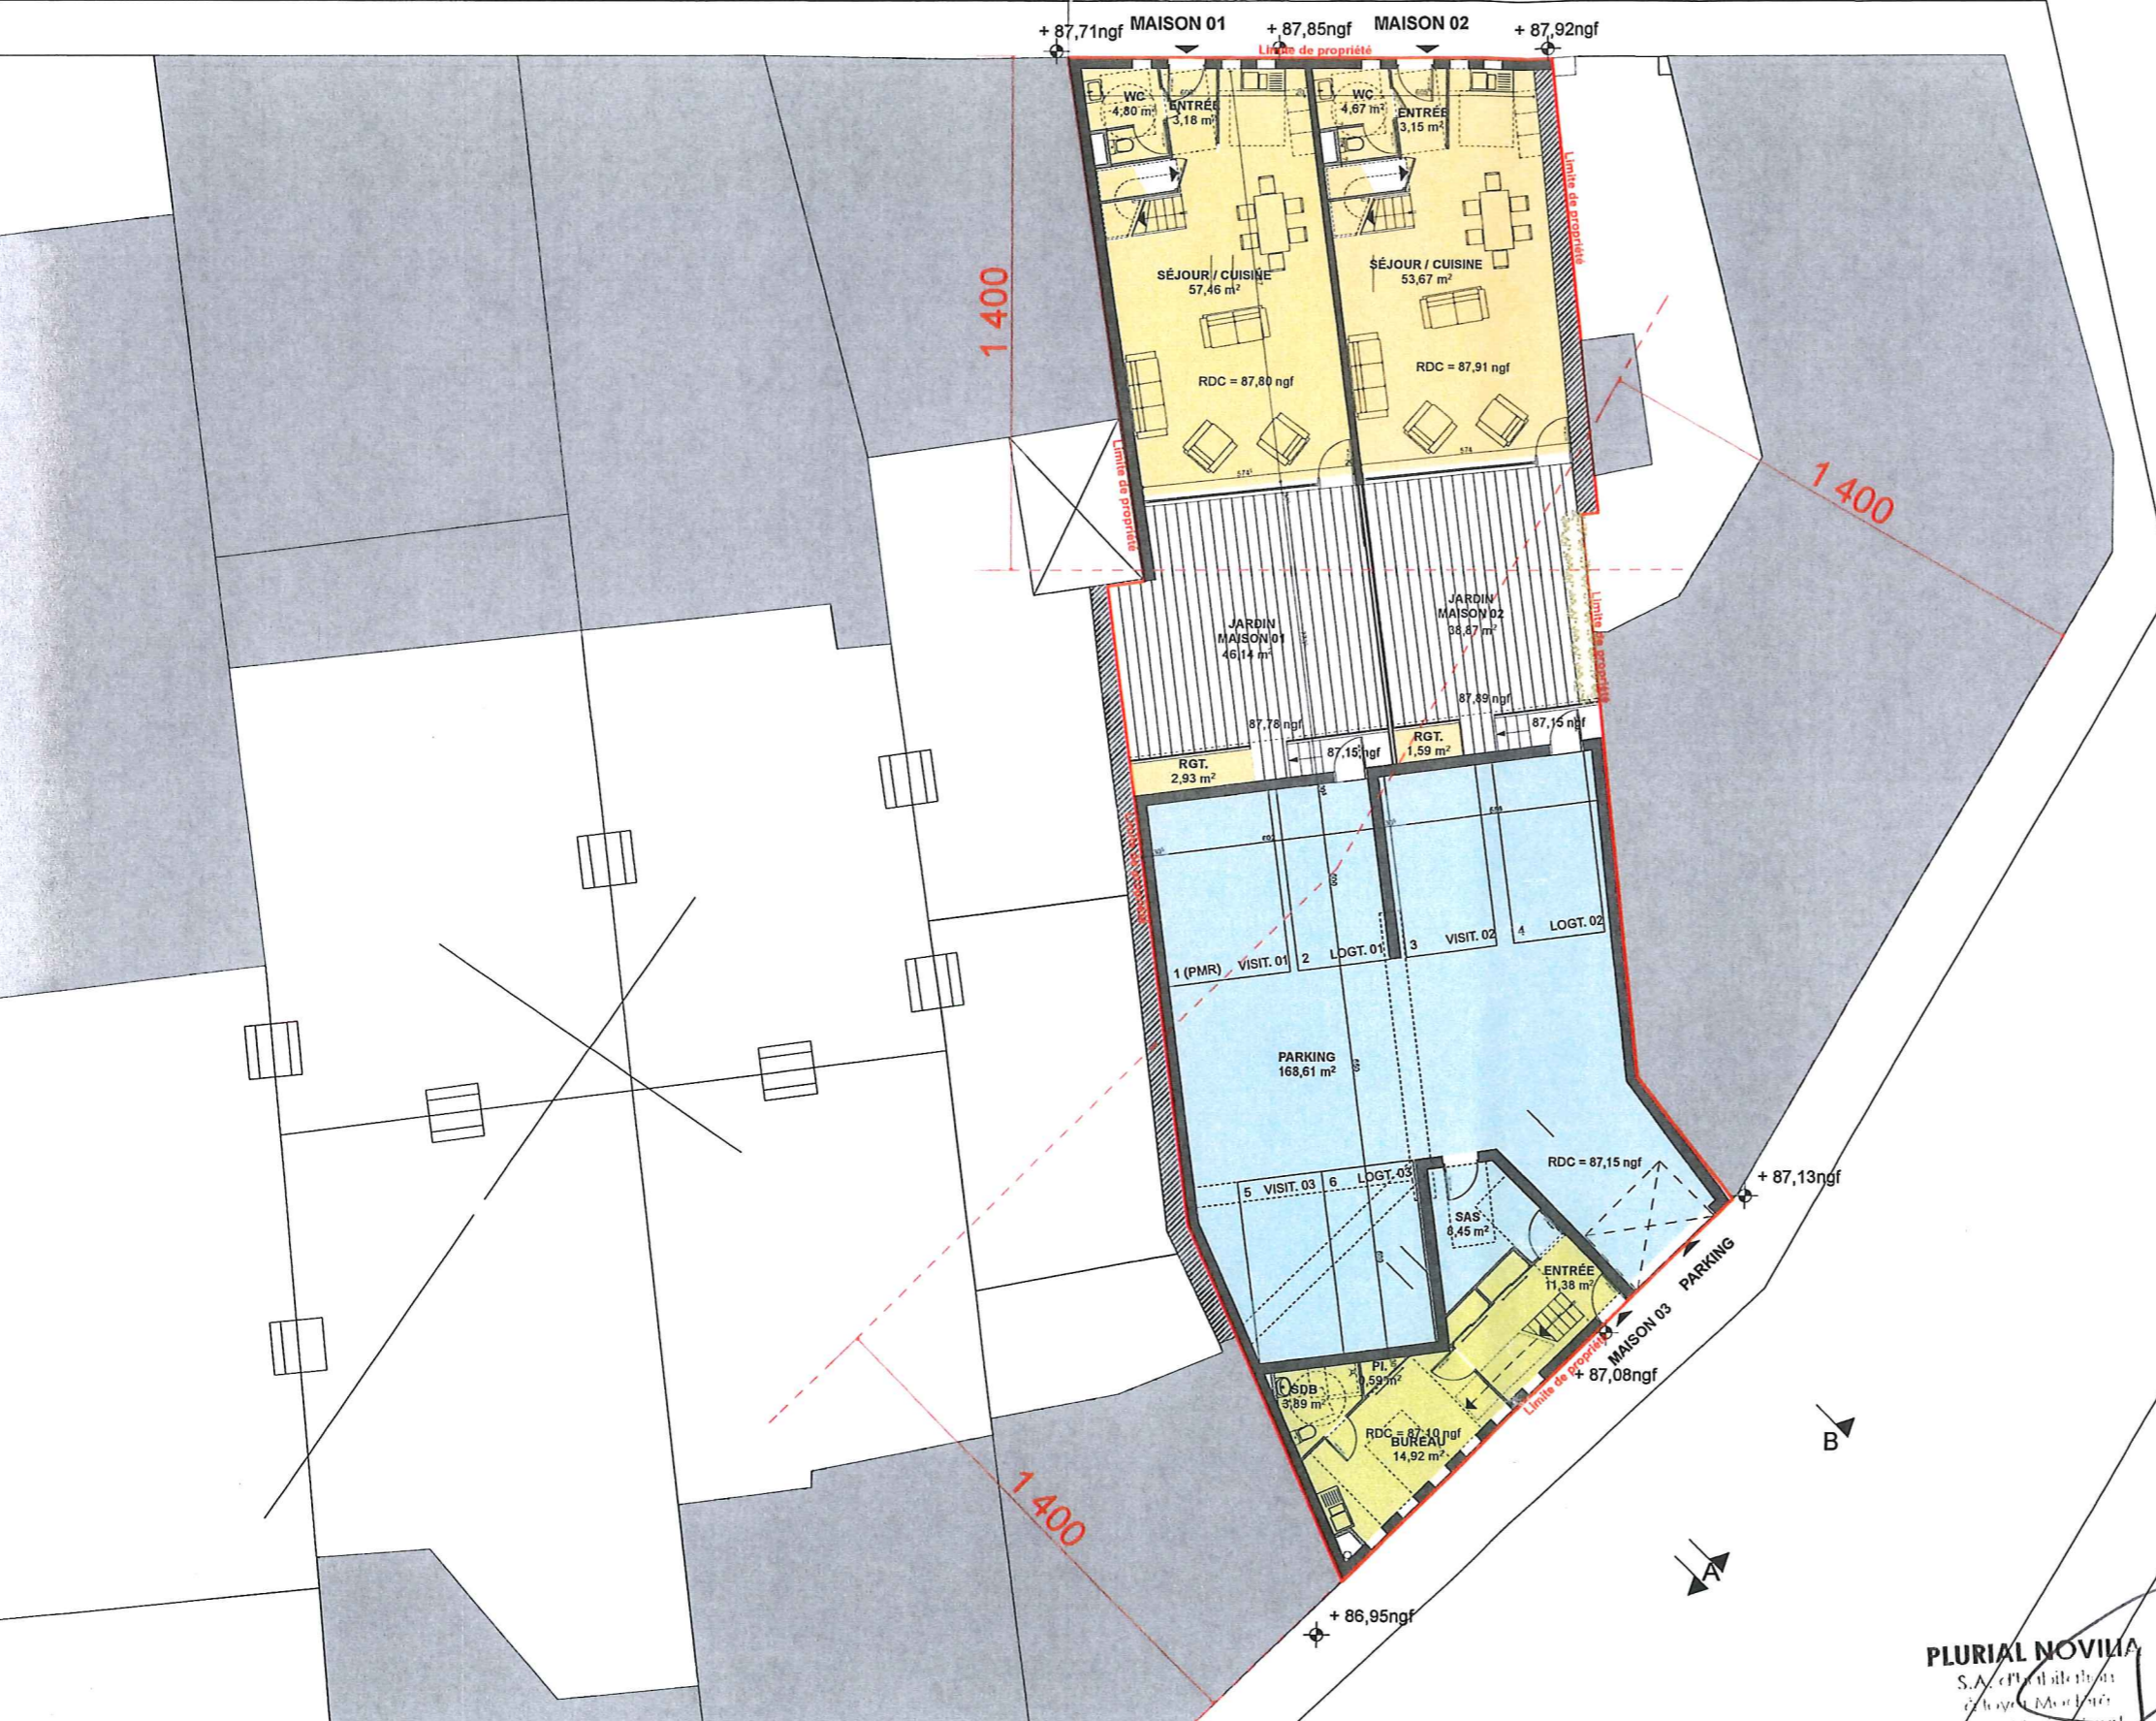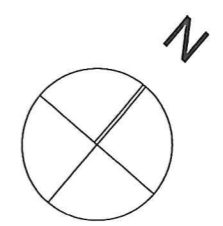



Rue Camille Lenoir

15K0040 ACCORD 29.03.2015

**THIENOT  
BALLAN  
ZULAIKA**  
architectes

N° AFFAIRE L1230	MAITRE D'OUVRAGE PLURIAL NOVILIA 51/23 Reims Cedex TEL: 03 26 04 98 11	AFFAIRE 3 MAISONS RUE DES TEMPLIERS / RUE CAMILLE LENOIR	PHASE PC	DATE FEV 2015
PLAN ANNEXE 01	LIBELLE PLAN DU REZ DE CHAUSSEE		ECHELLE 1:200	INDICE
NOM DE FICHER : L1230des-5PC-150416.pln			DESSIN : BF	

# Rue des Templiers

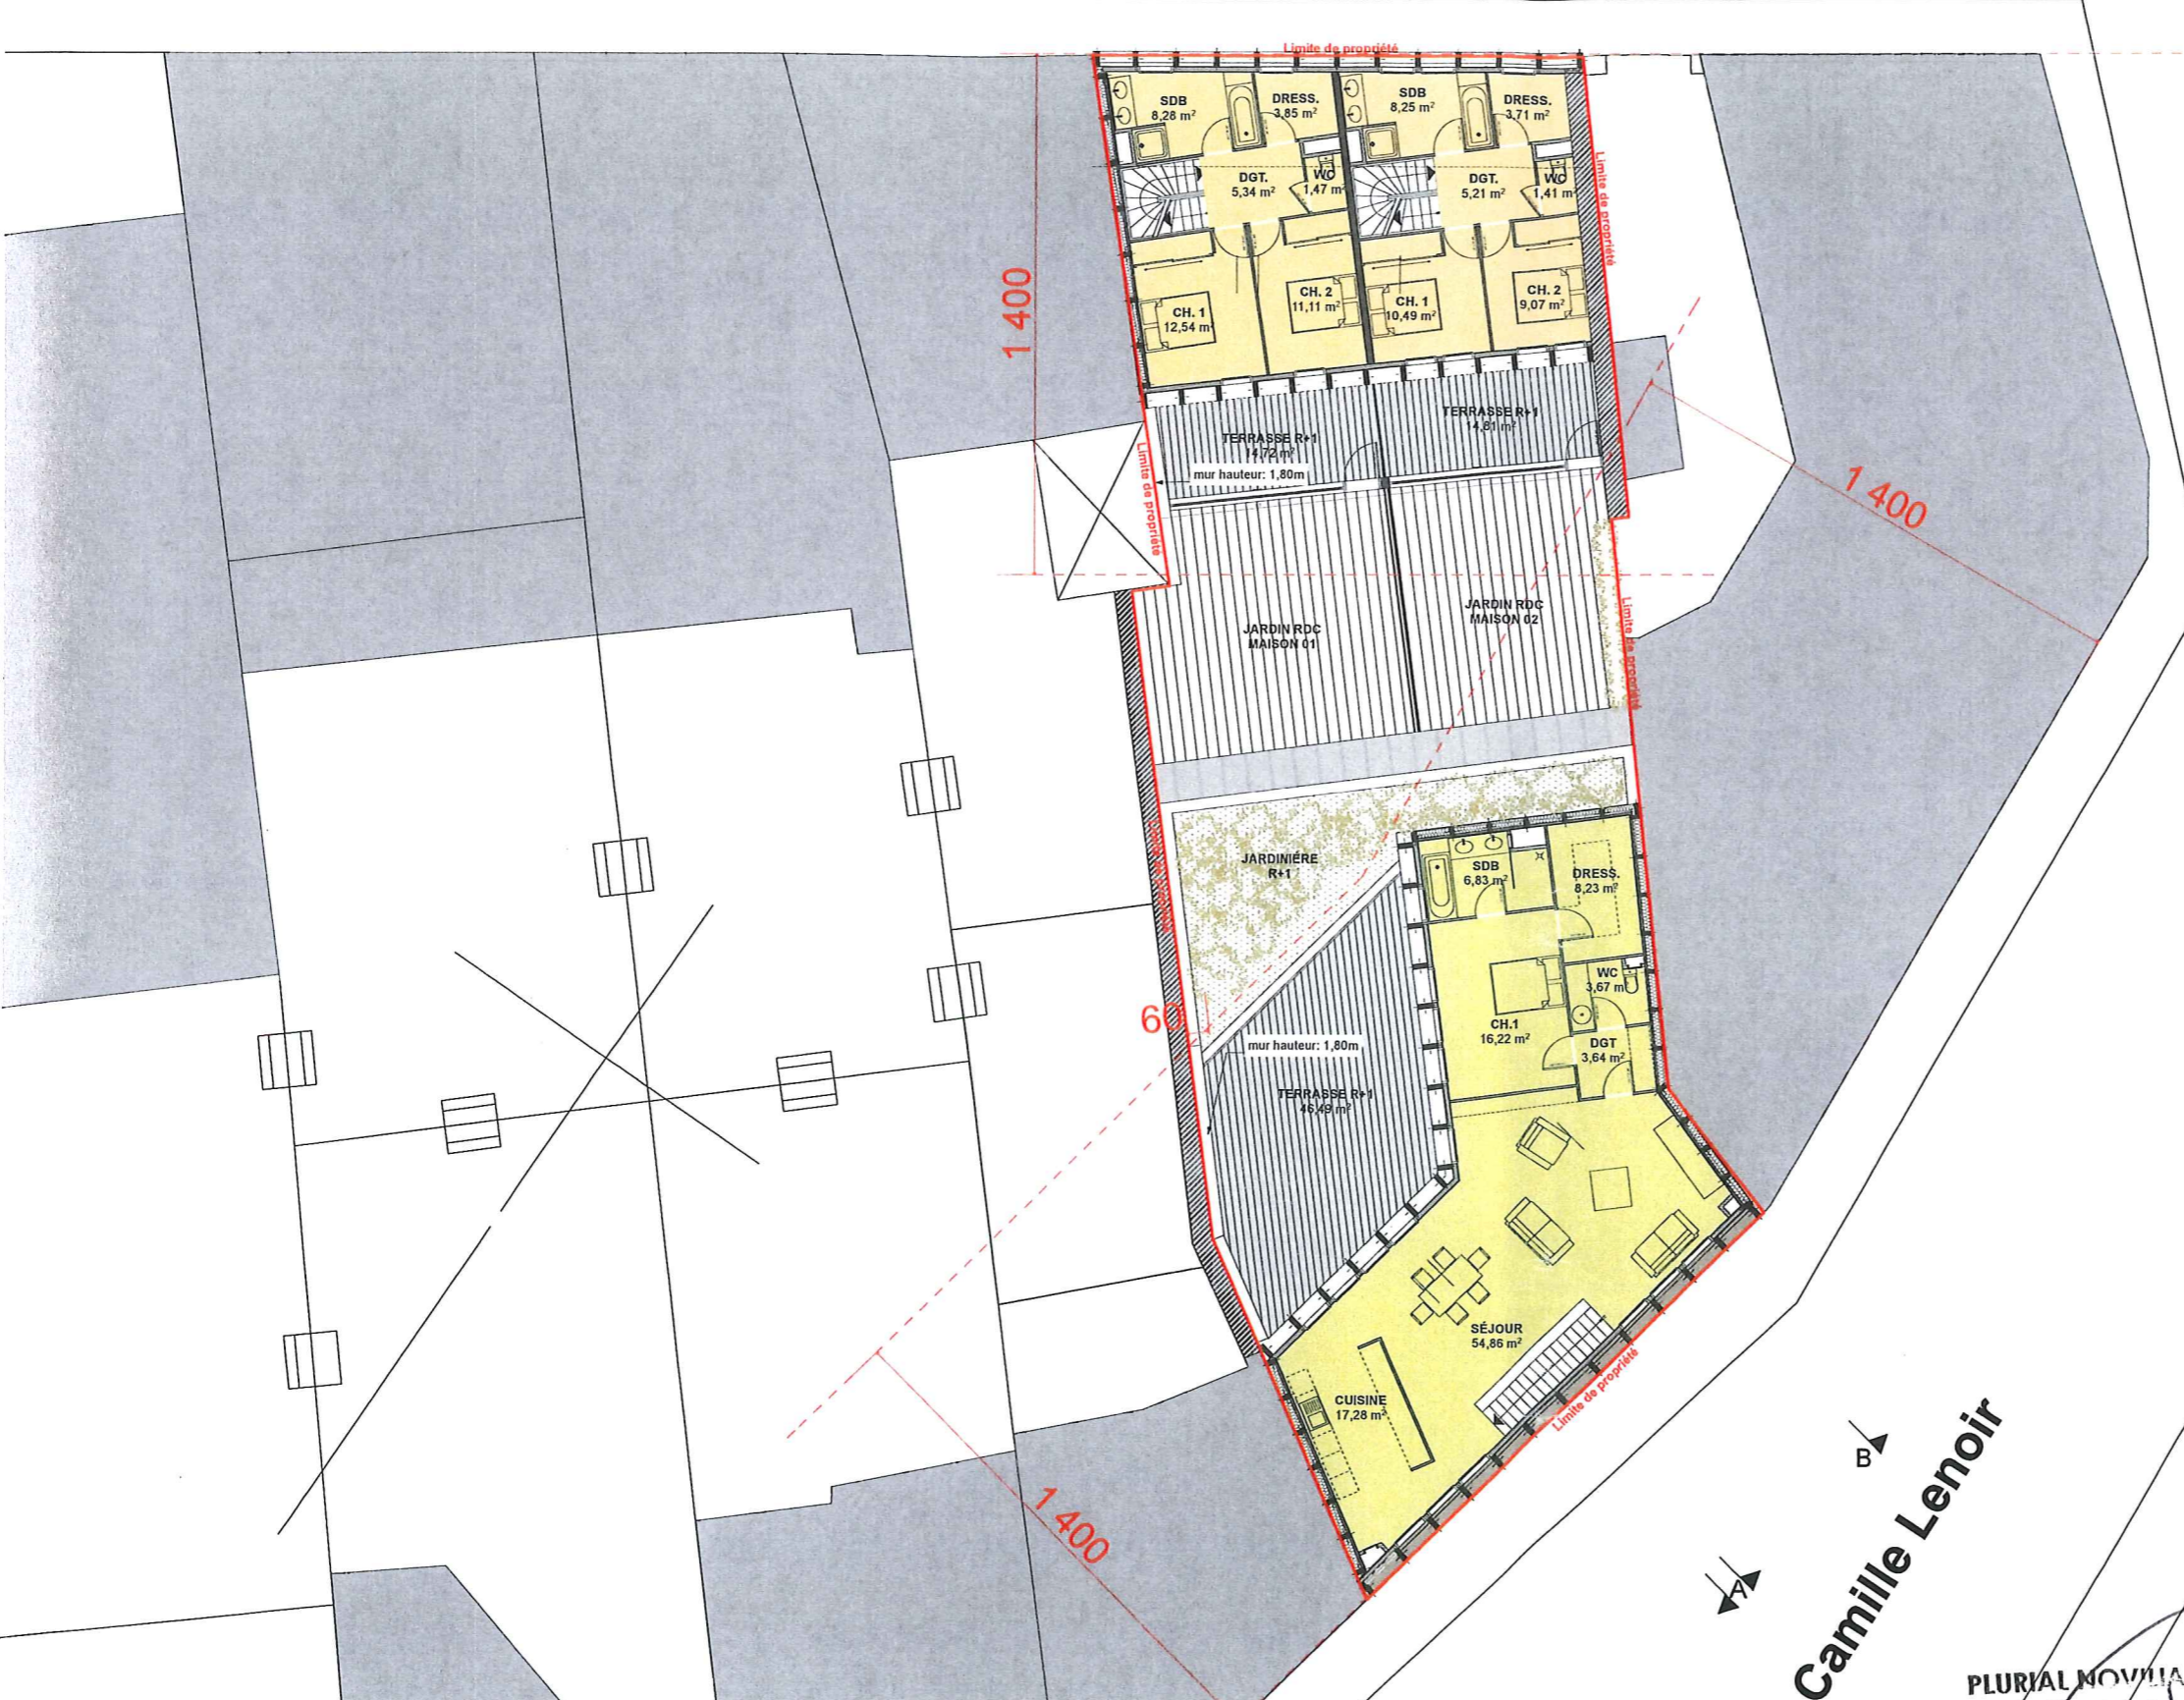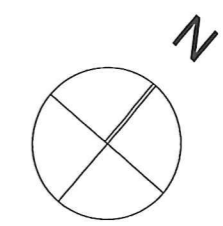

Rue Camille Lenoir

Camille Lenoir

057 44 55 44 15K0040 ACCORD 29.9.2015

**THIENOT  
BALLAN  
ZULAJCA**  
architectes



N° AFFAIRE	L1230	MAITRE D'OUVRAGE	PLURIAL NOVILLA 51723 Tours Cedex RC Reims 6335 480 679
PLAN	ANNEXE 02	LIBELLE	T61-03 26 04 98 11
		PLAN DU NIVEAU 1	

AFFAIRE	3 MAISONS RUE DES TEMPLIERS / RUE CAMILLE LENOIR	PHASE	PC	DATE	FEV 2015
		ECHELLE	1:200	INDICE	

NOM DE FICHER : L1230des-5PC-150416.pln

DESSIN : BF

# Rue des Templiers

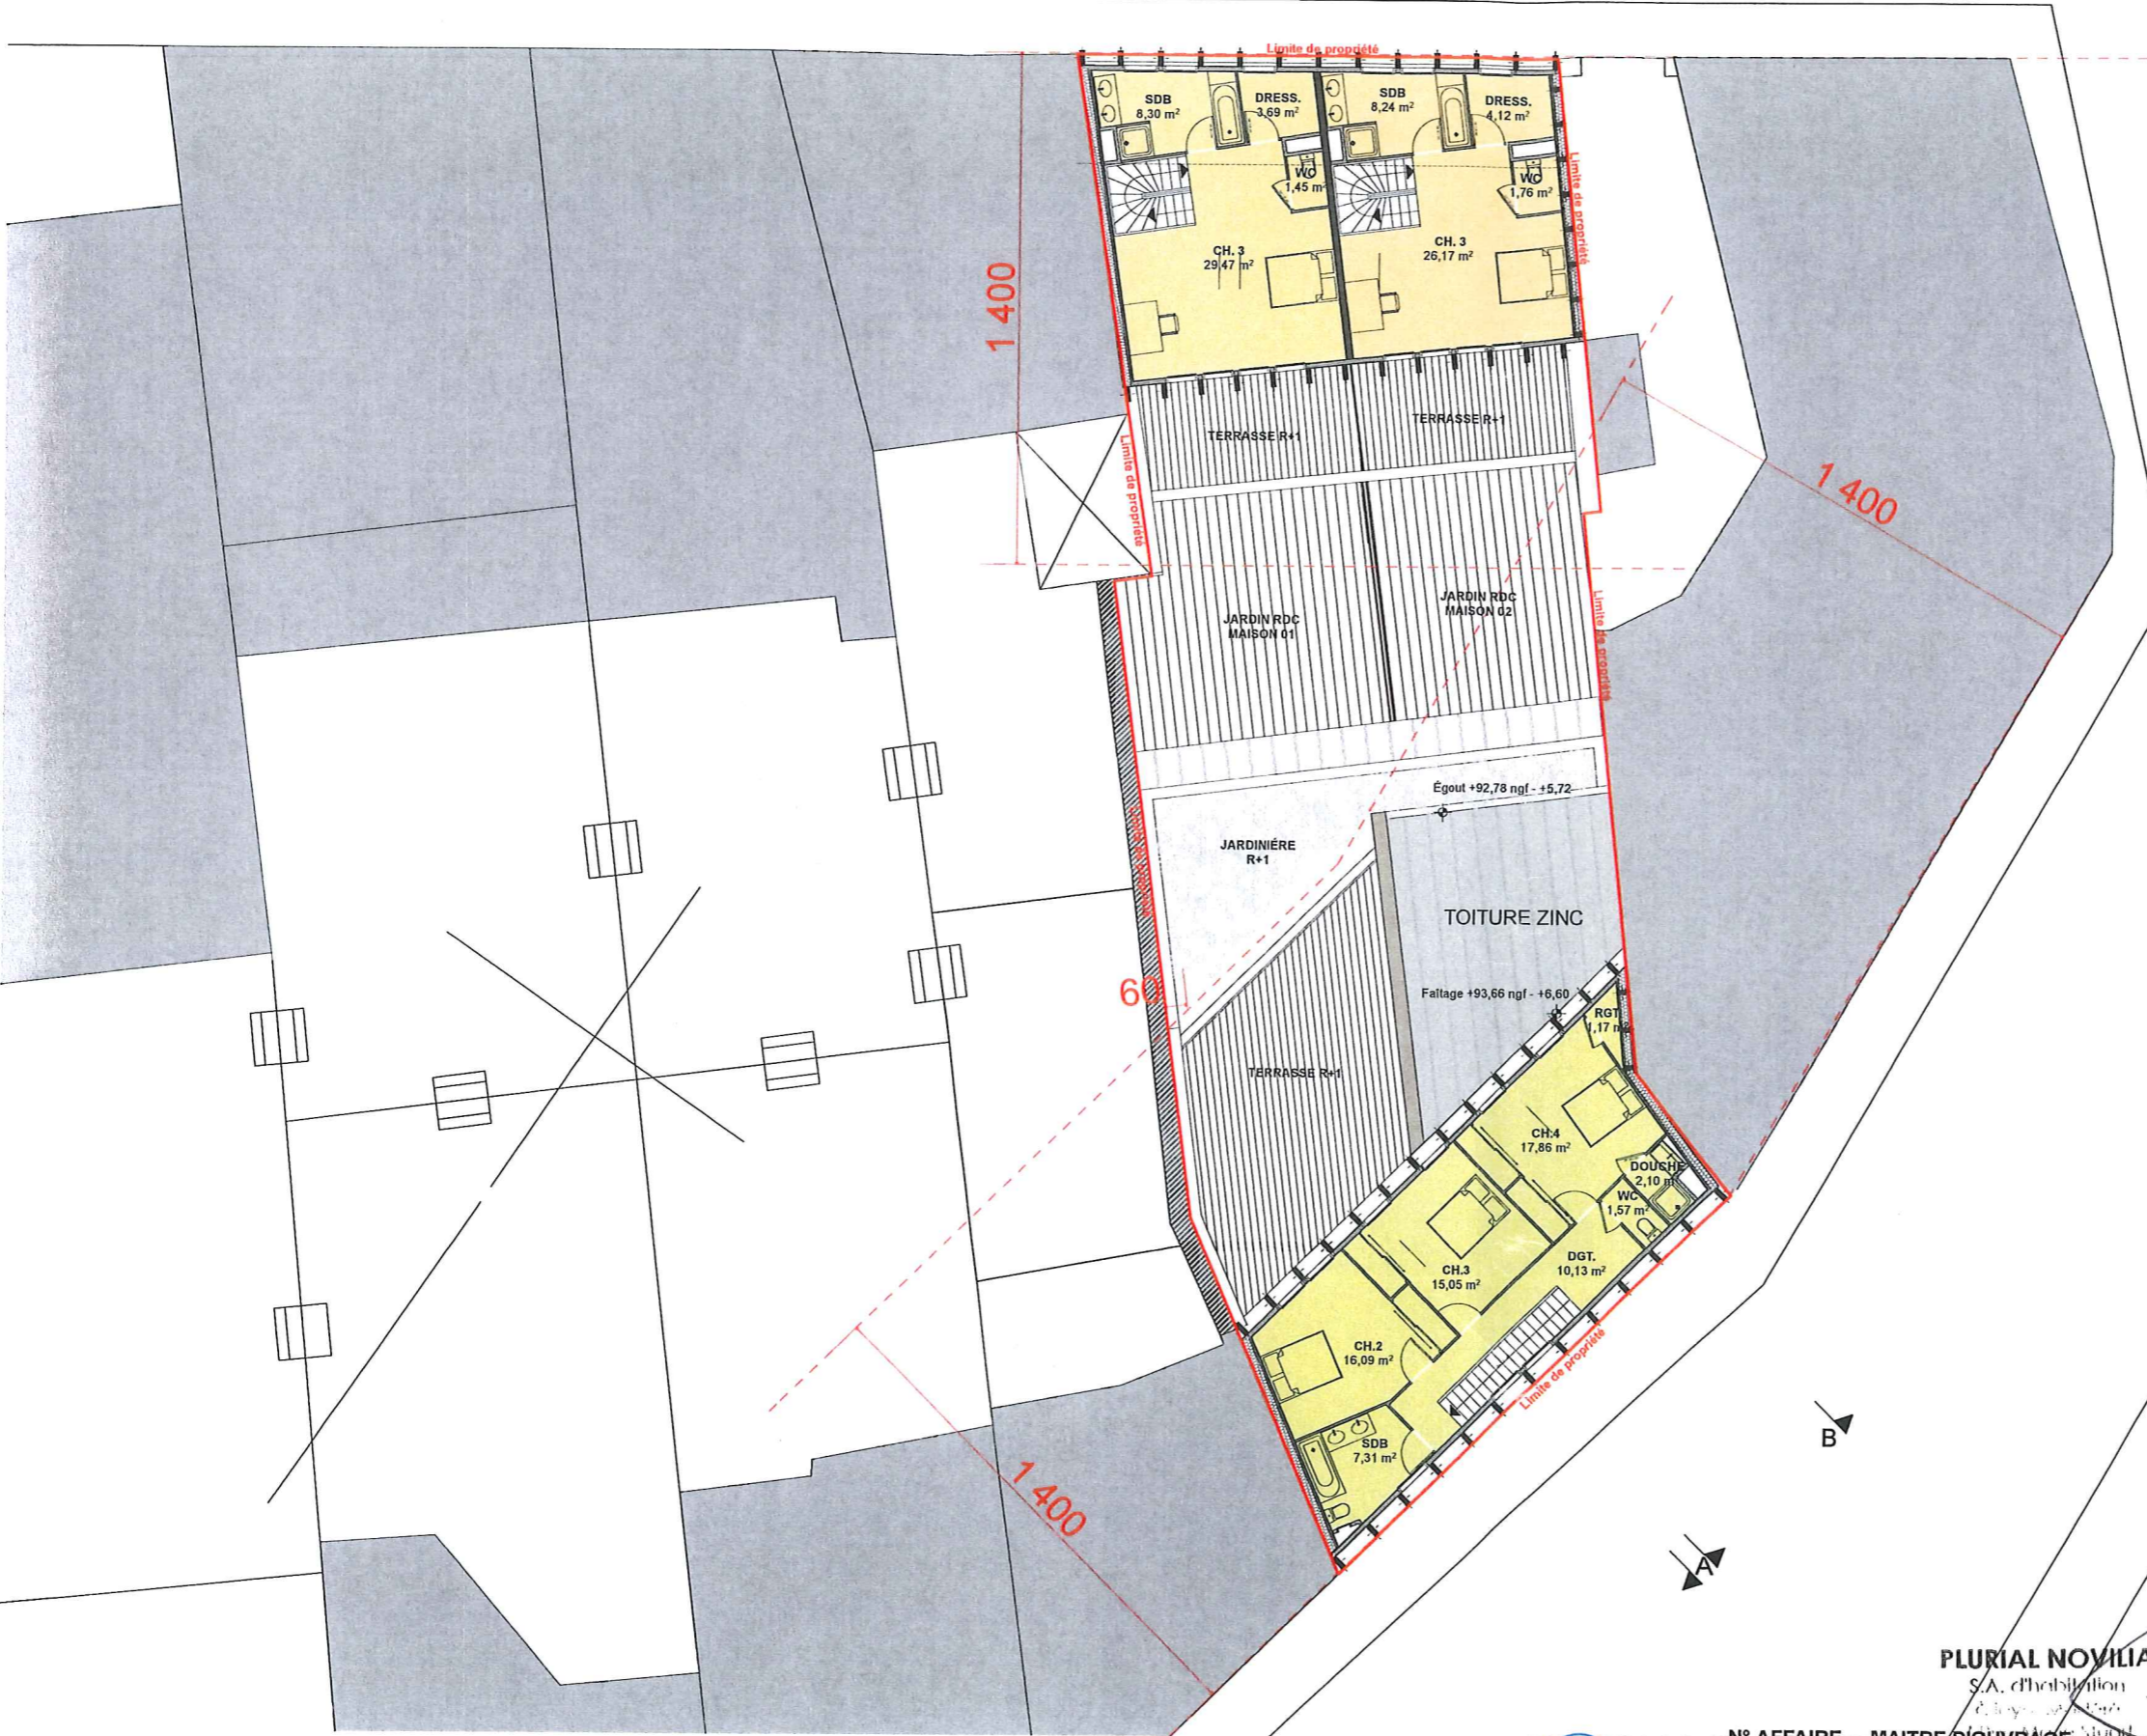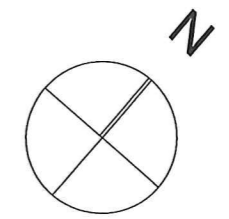

Rue Camille Lenoir



1454 15K0040 AAC0 RD29.9.2015

**THIENOT  
BALLAN  
ZULAIKA**  
architectes

N° AFFAIRE	L1230	MAITRE D'OUVRAGE	PLURIAL NOVILIA 51 723 kms Cedex RD 90115 335 480 679 Tél 03 26 04 98 11
PLAN	ANNEXE 03	LIBELLE	PLAN DU NIVEAU 2
NOM DE FICHER : L1230des-5PC-150416.pln			

AFFAIRE	3 MAISONS RUE DES TEMPLIERS / RUE CAMILLE LENOIR	PHASE	PC	DATE	FEV 2015
ECHELLE	1:200	INDICE			
DESSIN : BF					

# Rue des Templiers

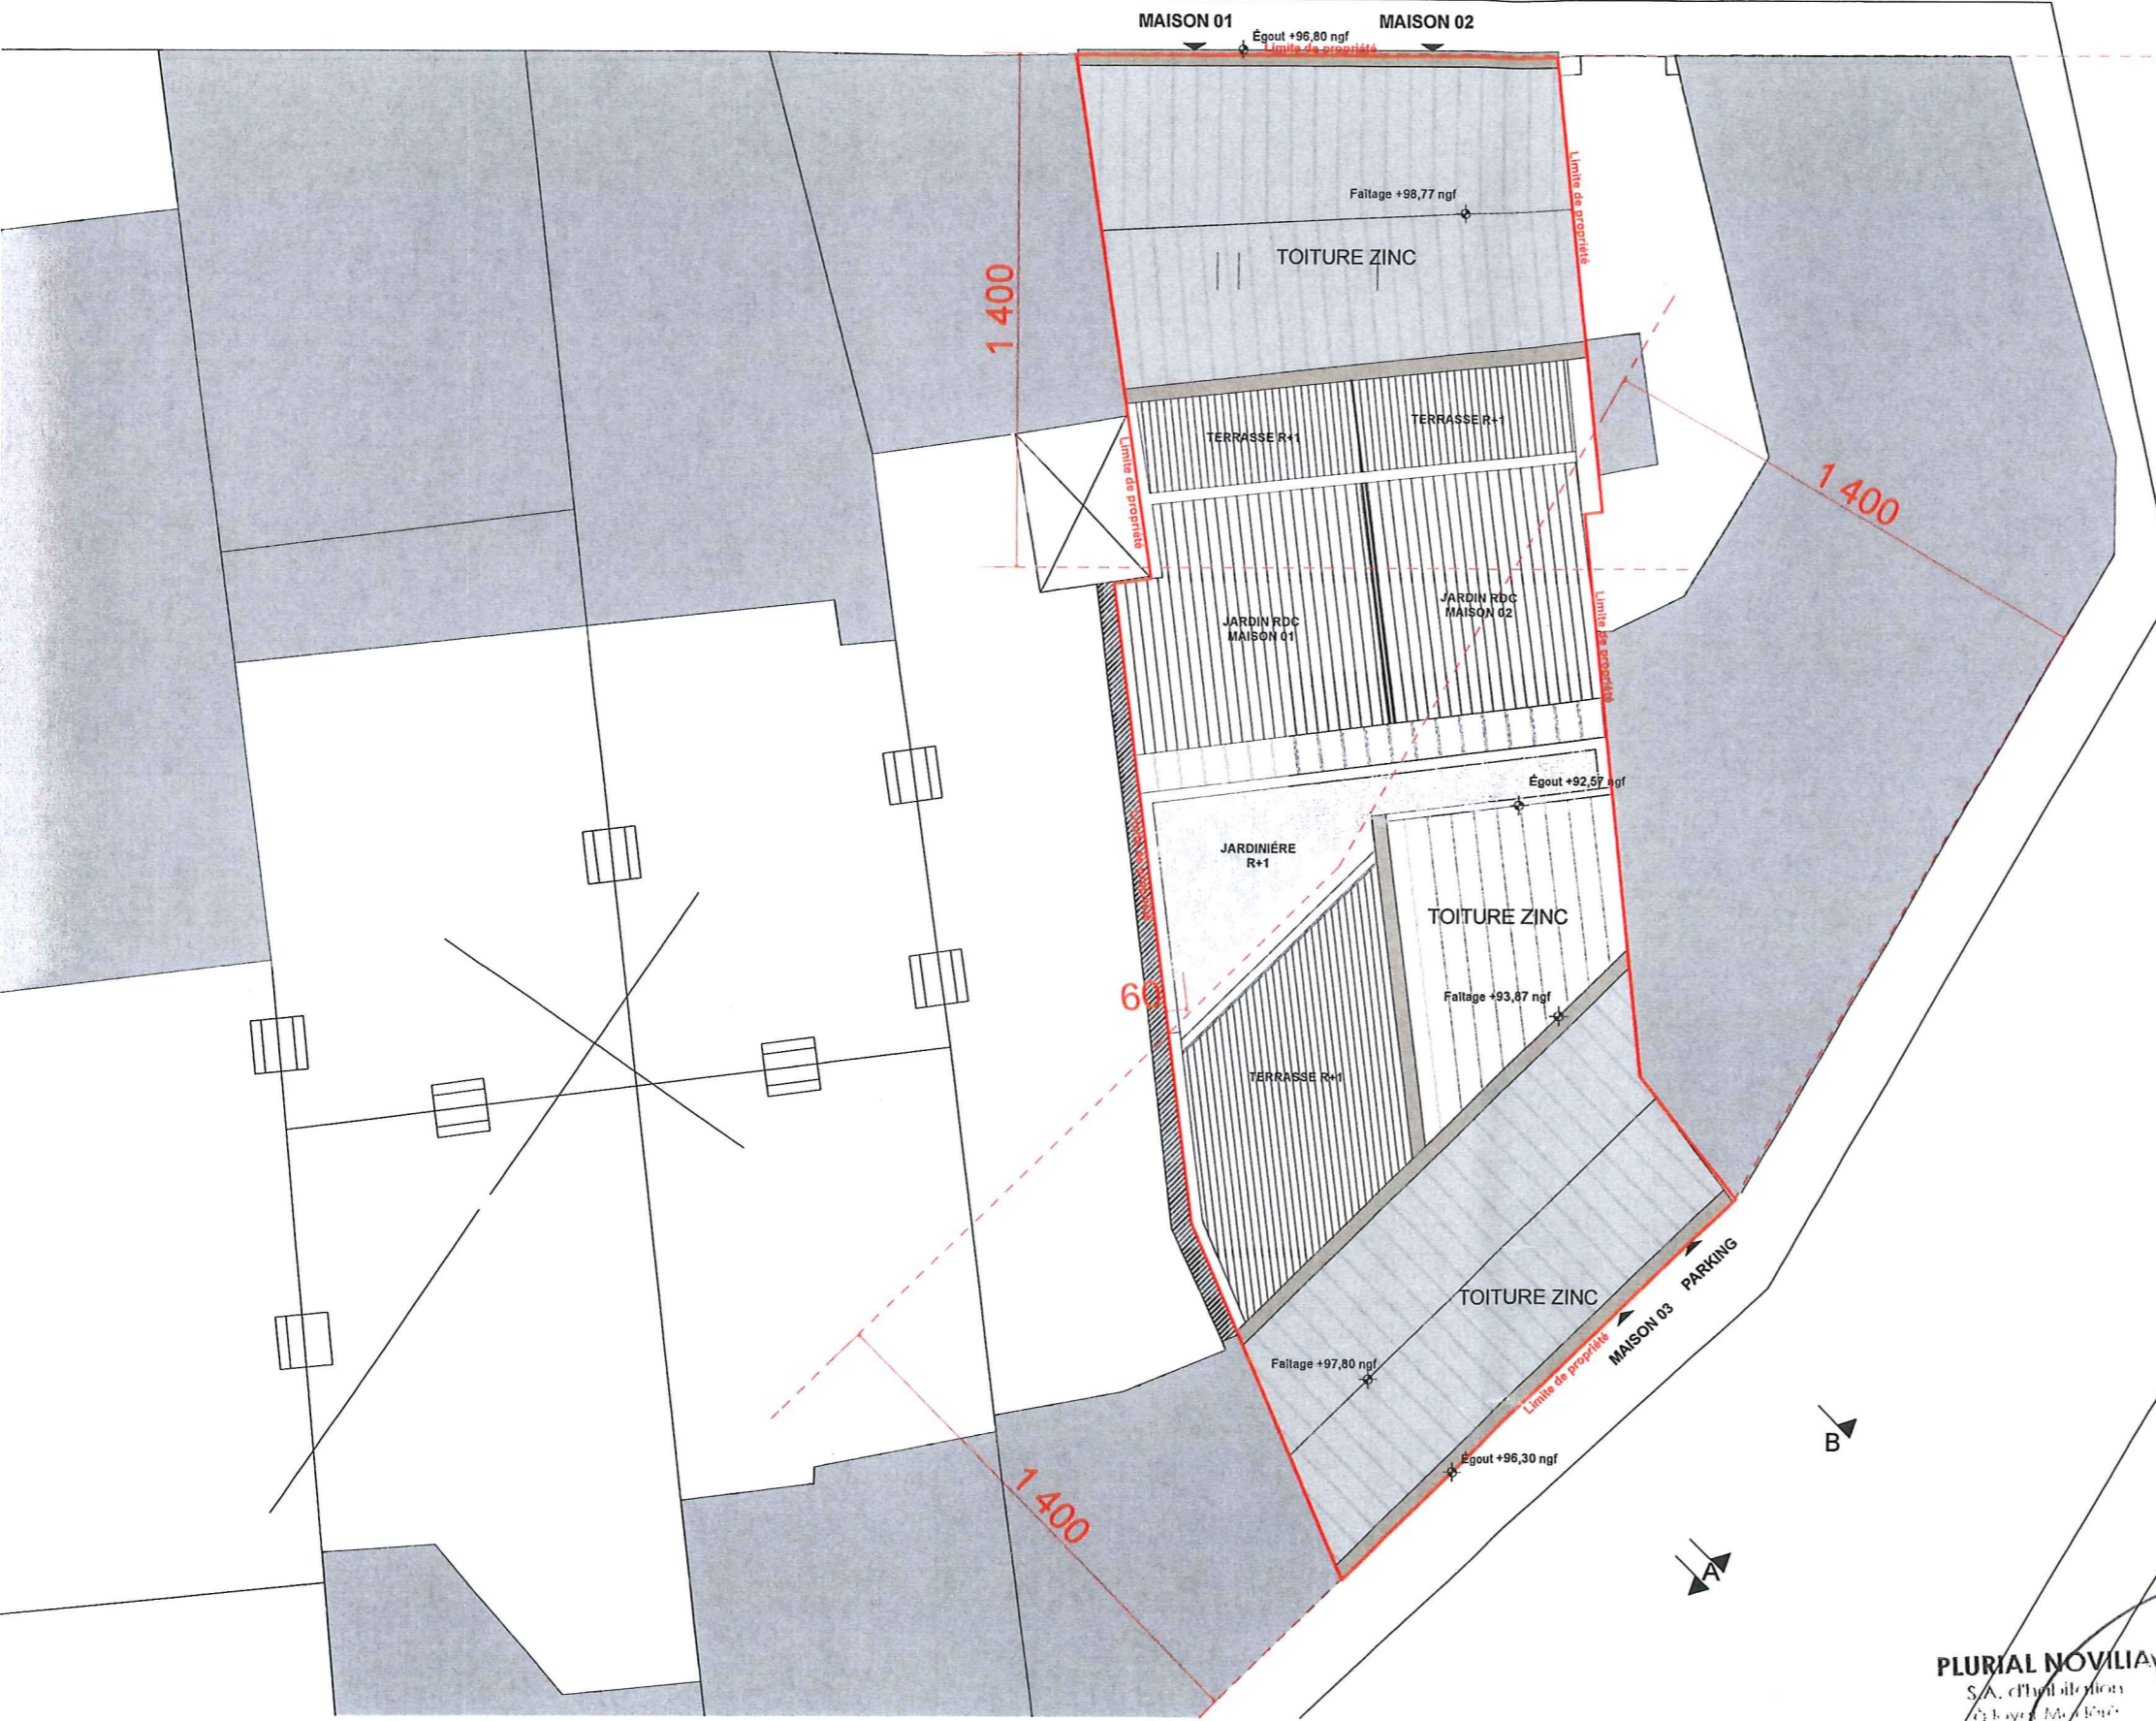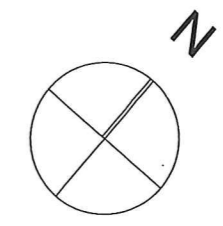

Rue Camille Lenoir

454 150040 ACCORD 29.0.2015

**THIENOT  
BALLAN  
ZULAIKA**  
architectes

N° AFFAIRE L1230	MAITRE D'OUVRAGE PLURIAL NOVILIA 51723 Reims Cedex RC Reims 0335 480 679	AFFAIRE 3 MAISONS RUE DES TEMPLIERS / RUE CAMILLE LENOIR	PHASE PC	DATE FEV 2015
PLAN PC5	LIBELLE T61: 03 26 04 98 11 TOITURE		ECHELLE 1:200	INDICE
NOM DE FICHER : L1230des-5PC-150416.pln			DESSIN : BF	

PLURIAL NOVILIA  
S.A. d'habitat  
51723 Reims Cedex  
RC Reims 0335 480 679