


PLAN DE SITUATION 1/2000°

(terrain d'assiette du projet = parcelles BK 70, 71, 193, 638, 647)

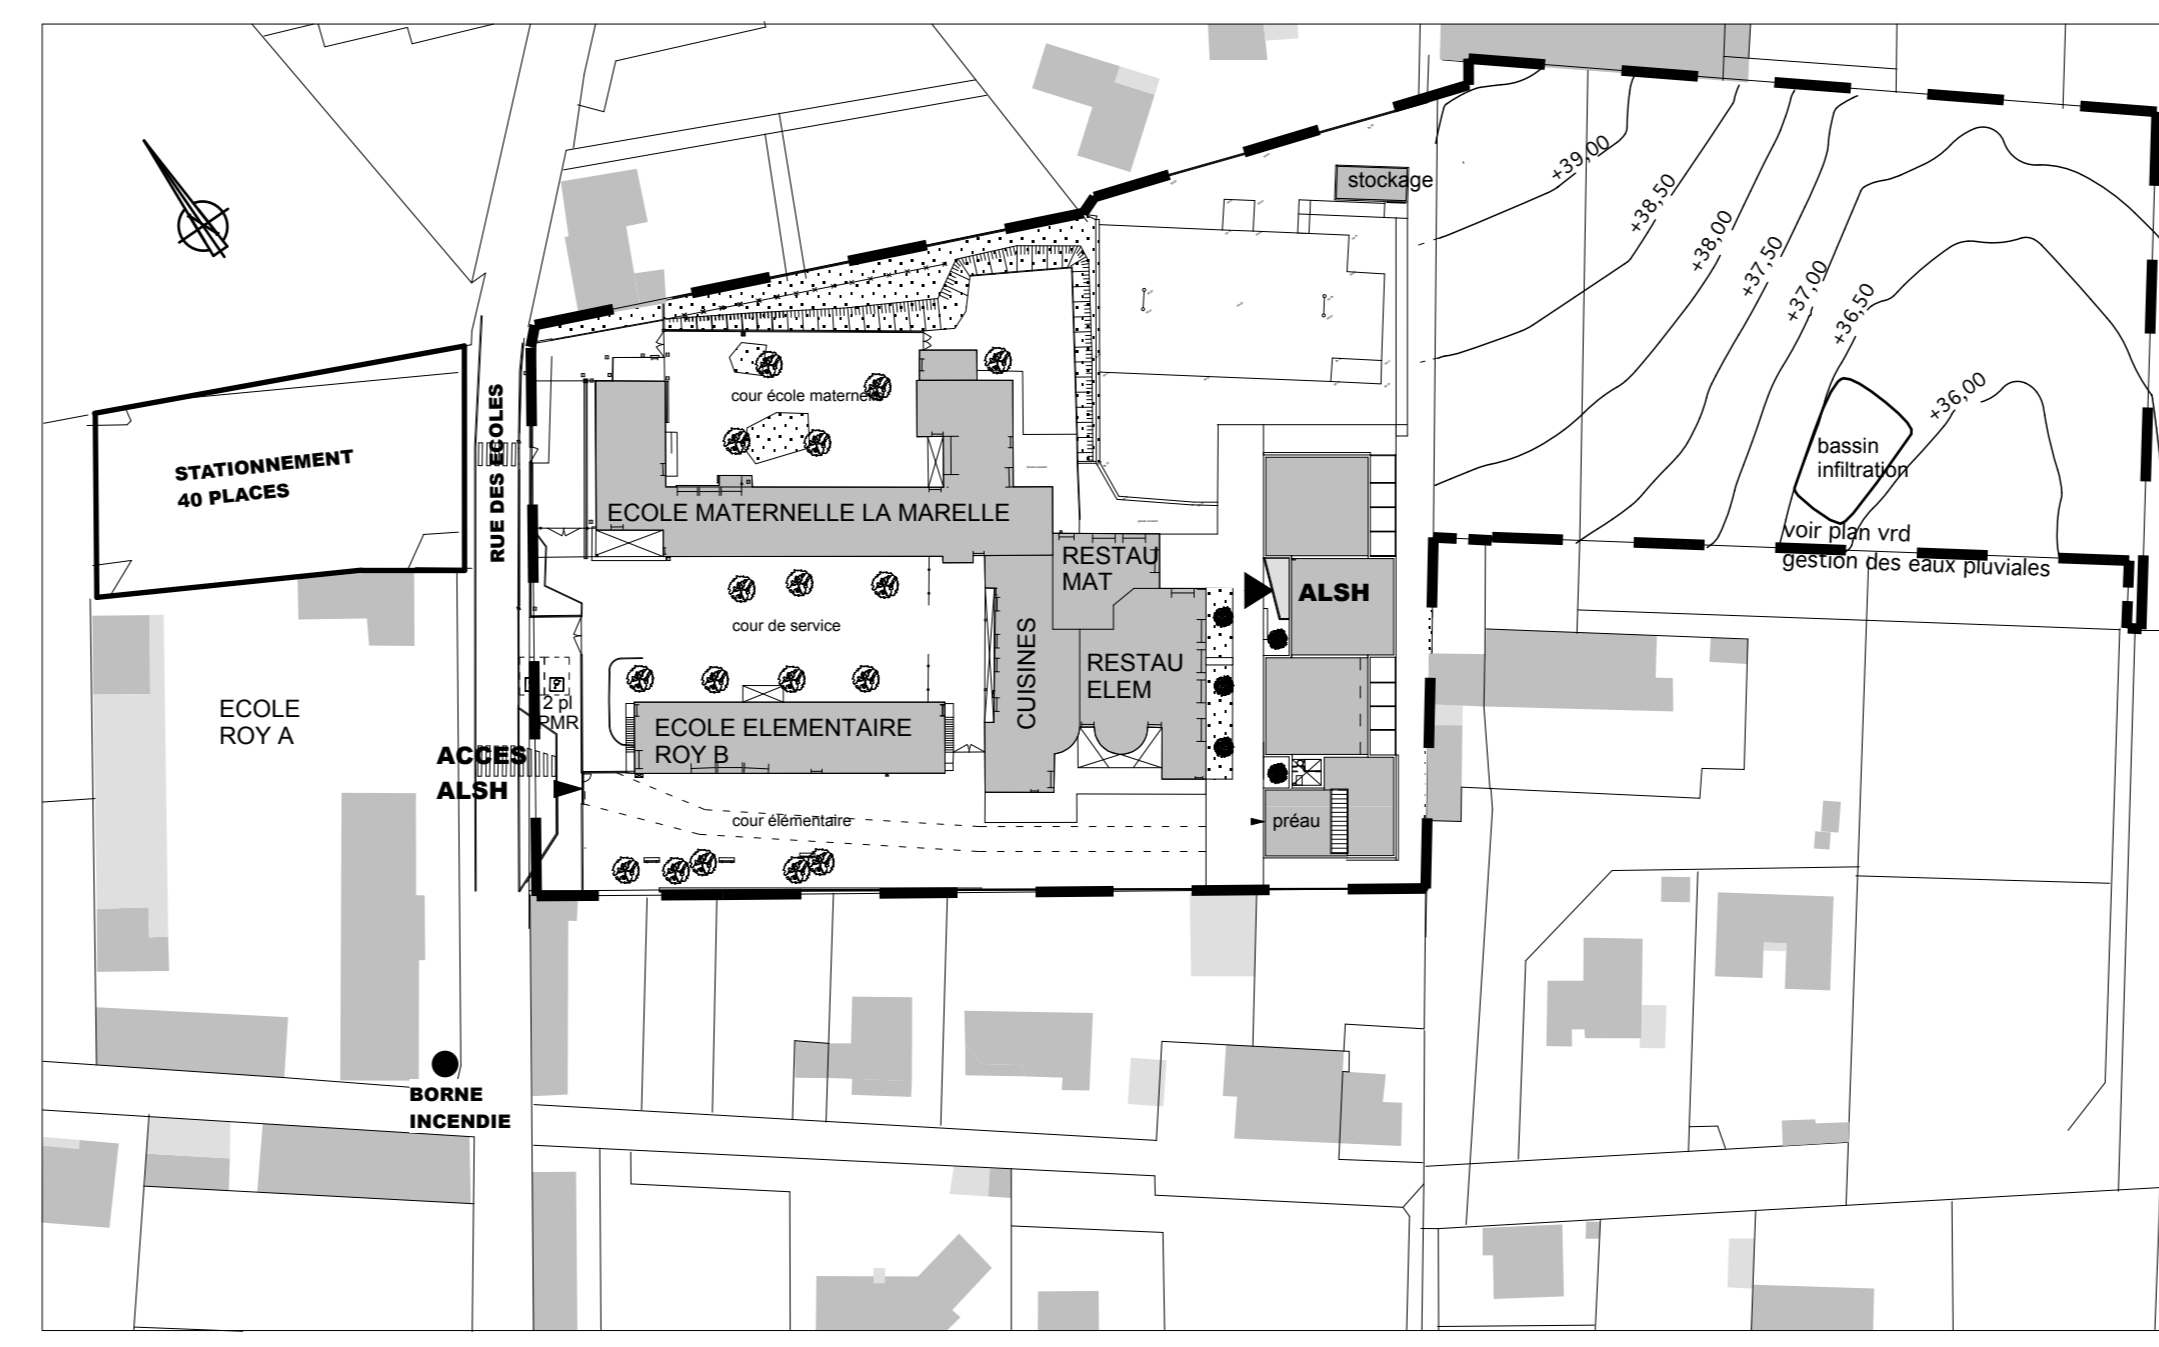

PLAN DE MASSE échelle 1/1000°

--- terrain d'assiette du projet



PHOTO AERIEENNE SU SITE



ALSH

DCE 01 a

plan de situation
plan de masse

PHASE: PLAN N°: INDICE:
DATE: septembre 2016
ECHELLE: 1/2000° 1/1000°

MAITRE D'OUVRAGE: VILLE DE SAINT YRIEIX SUR CHARENTE
19, avenue de l'union
BP 10022
16 170 Saint Yrieix sur Charente
Tél: 05 45 38 94 97 - Fax: 05 45 69 46 86
bernard.tissot@saintyrieix-16.fr

ARCHITECTES: Agence d'Architecture FERRON & MONNEREAU
18, place des Quinconces
33 000 Bordeaux
Tél: 05 56 52 43 30
agence@ferron-monnereau.com

BET: CETAB ingénierie
61 rue du professeur Lannelongue Bât D
33 000 Bordeaux
Tél: 05 57 19 12 00 - Fax: 05 57 19 12 01
cetab.bx@cetab.fr

BUREAU DE CONTRÔLE: APAVE SUD-EUROPE ANGOULEME M. Anis Adlani
16 340 L'Isle d'Espagnac
Tél: 05 45 69 20 69 - Fax: 05 45 69 46 86
anis.adlani@apave.com

COORDONNATEUR SPS: APAVE SUD-EUROPE ANGOULEME
ZI n°3- 74 avenue Maryste Bastie
16 340 L'Isle d'Espagnac
Tél: 05 45 69 20 69 - Fax: 05 45 69 46 86

OPC: TPF INGENIERIE Mme Anceaux
27 rue des Près Faucher
79000 NIORT
Tél: 05 45 68 62 01 port 06 81 53 19 16
a.anceaux@tpf.fr

ARBRE A PLANTER

ARBRE EXISTANT A CONSERVER

ARBRE EXISTANT A SUPPRIMER (sans objet)

PLAN DE MASSE - PLAN DE TOITURE