

Clôture Ht: 200cm

Portail 2

Point de retournement ambulance

Clôture ganivelle Ht: 110cm

Bâtiment Douches Sanitaires

Portail 3

Accueil La Grande Salamandre

Sentier pédestre Longueur: 700m

3 places réservées au PMR

Borne incendie

Sortie Grande Salamandre

Entrée Grande Salamandre

Portail 1

Portillon bois

Sentier d'accès existant à l'entrée naturelle de la grotte

Clôture ganivelle de châtaignier Ht: 200cm

Entrée naturelle de la grotte

Porche bois

Portillon bois

232,30

232,0

240,39

235,93

231,41

225

220

215

210

205

195

190

185

180

175

170

160



155

150

Clôture grillage

Clôture Ht: 200cm

N

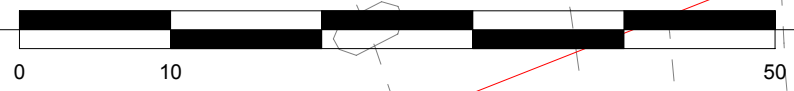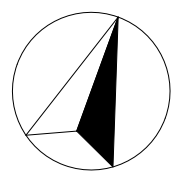

### Aménagement de la Grande Salamandre

#### Permis de construire Modificatif

**Maître d'oeuvre / Concepteur:**  
 VISION - Jean-François Daures - Architecte DPLG  
 Atelier 1 - ZAE Terre de Barry - Route de Barjac  
 30430 Avéjan  
 Tél: 09 62 10 20 22  
 Courriel: projet@archivision.fr

**Maître d'ouvrage:**  
 Société d'exploitation de la Grande Salamandre  
 Représentée par son Président : Daniel Lelièvre  
 Serre de Barry  
 30430 Saint Privat de Champclos  
 Tél: 06 25 66 68 42

Plan de masse

PC2.1

Echelle

1:500

Date :

le 27/05/2013