

Construction d'une structure multi-accueil petite enfance

Route de Nîmes
30150 Roquemaure

Rév.	Phase	Dess.	Date	Désignation	Approbation par
-	DCE	ABO	22.01.16	Emission de document	GA/MP
-					

Maitre d'ouvrage:

Communauté de Communes de la Côte du Rhône Gardoise
6 cours Bridaine
30150 Roquemaure

+(33)04 66 82 66 17 / 04 66 82 97 16

Echelle : **1:20**
OU
Selon plans

Niv. ±0.00 = 26,96NGF

Format : A4

Architectes :

SARL Beaudouin Rédarès
584, Chemin Sous Saint-Etienne
93100 Alès

www.atelier-inextenso.com
Mail: beaudouin@atelier-inextenso.com
Tél. +(33)04 66 78 89 40

B.E.T Structure

ALTEABOIS
99, impasse des Coteaux
34730 Prades le Lez

www.alteabois.com
Mail: contact@alteabois.com
Tél. +(33)09 75 51 67 55



B.E.T Thermique

GREENBUILDING
5, rue de Castiglione
75001 Paris

www.net-greenbuilding.com
Mail: contact@net-greenbuilding.com
Tél. +(33)01 53 45 27 11

Economistes

ART & BAT ECONOMIE
136 Bis Avenue Robert de Joly
30620 Uchaud

Mail: poissonnier.jp@aretbat.fr
Tél. +(33)04 66 35 91 36 / 06 86 17 73 62

Architecte d'intérieur

Aude Briat Architecture intérieure
1022 Chemin des capellières
30720 Ribaute les Tavernes

<http://audebriat.ultra-book.com>
Mail: a.briat@free.fr
Tél. +(33)09 79 79 38 37 / 06 18 09 26 66

Voirie Réseaux Divers

Serge Brousse
1036 Chemin de Saint Etienne A Larnac
30100 Alès

Mail: serge.brousse30@orange.fr

Phase:

DCE

Pages


14

Carnet de détails

N° de projet: 15.001

Révision

-

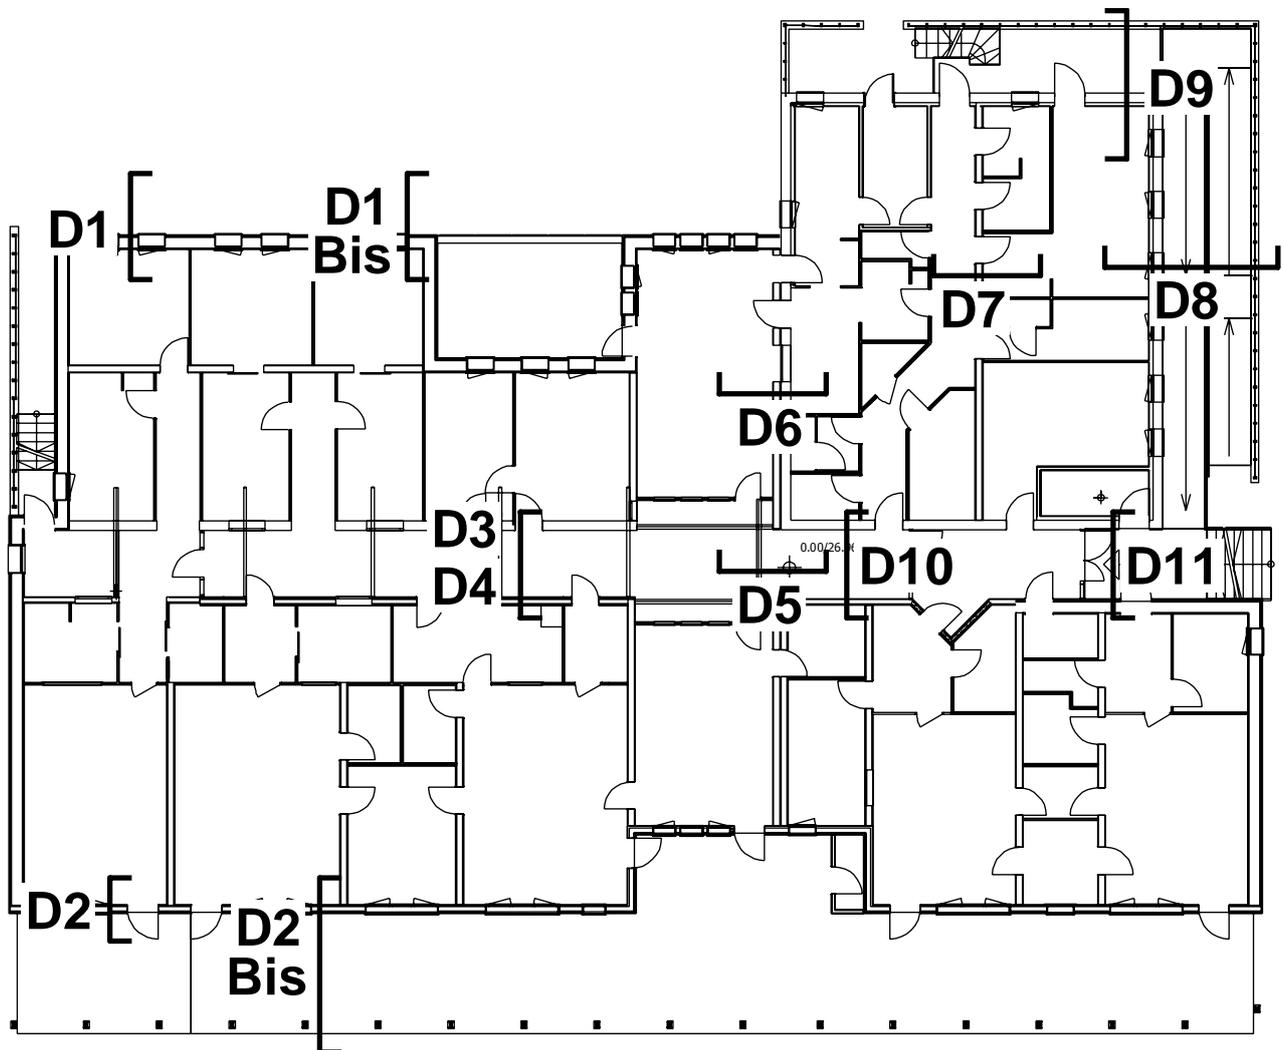

Liste des lots:

- LOT N° 1 VRD- ESPACES VERTS- RESEAUX EXTERIEURS
- LOT N° 2 FONDATIONS - GROS ŒUVRE - RESEAUX ENTERRES- MURS EN PIERRES
- LOT N° 3 OSSATURE BOIS - CHARPENTE - COUVERTURE - ISOLATION - BARDAGES
- LOT N° 4 ENDUIT TERRE - BOTTE DE PAILLE
- LOT N° 5 ETANCHEITE - VEGETALISATION - STRUCTURE D'ACCROCHE DES PANNEAUX PHOTOVOLTAIQUES
- LOT N° 6 MENUISERIES EXTERIEURES BOIS - OCCULTATIONS
- LOT N° 7 MENUISERIES INTERIEURES BOIS
- LOT N° 8 AMENAGEMENTS INTERIEURS - DECORATION - MOBILIER
- LOT N° 9 DOUBLAGES - CLOISONS- ISOLATION- PLATRE - FAUX PLAFONDS
- LOT N° 10 CARRELAGE - FAIENCES
- LOT N° 11 REVETEMENT DE SOLS SOUPLES
- LOT N° 12 SERRURERIE - POLYCARBONATE
- LOT N° 13 PEINTURE - LASURE - NETTOYAGE
- LOT N° 14 ELECTRICITE - COURANTS FORTS ET FAIBLES
- LOT N° 15 PLOMBERIE - CHAUFFAGE - WMC
- LOT N° 16 EQUIPEMENTS DE CUISINE
- LOT N° 17 PANNEAUX PHOTOVOLTAIQUES

Construction d'une structure multi-accueil petite enfance

Route de Nîmes

Plan de repérage



ALTEA BOIS
99, impasse des Coteaux
34730 Prades le Lez
www.alteabois.com
Mail: contact@alteabois.com
Tél. +(33)09 75 51 67 55

Ech. : 1/250


Date : 22/01/16

Format : A4

Phase:
DCE

Indice:
-

N° de plan:
1

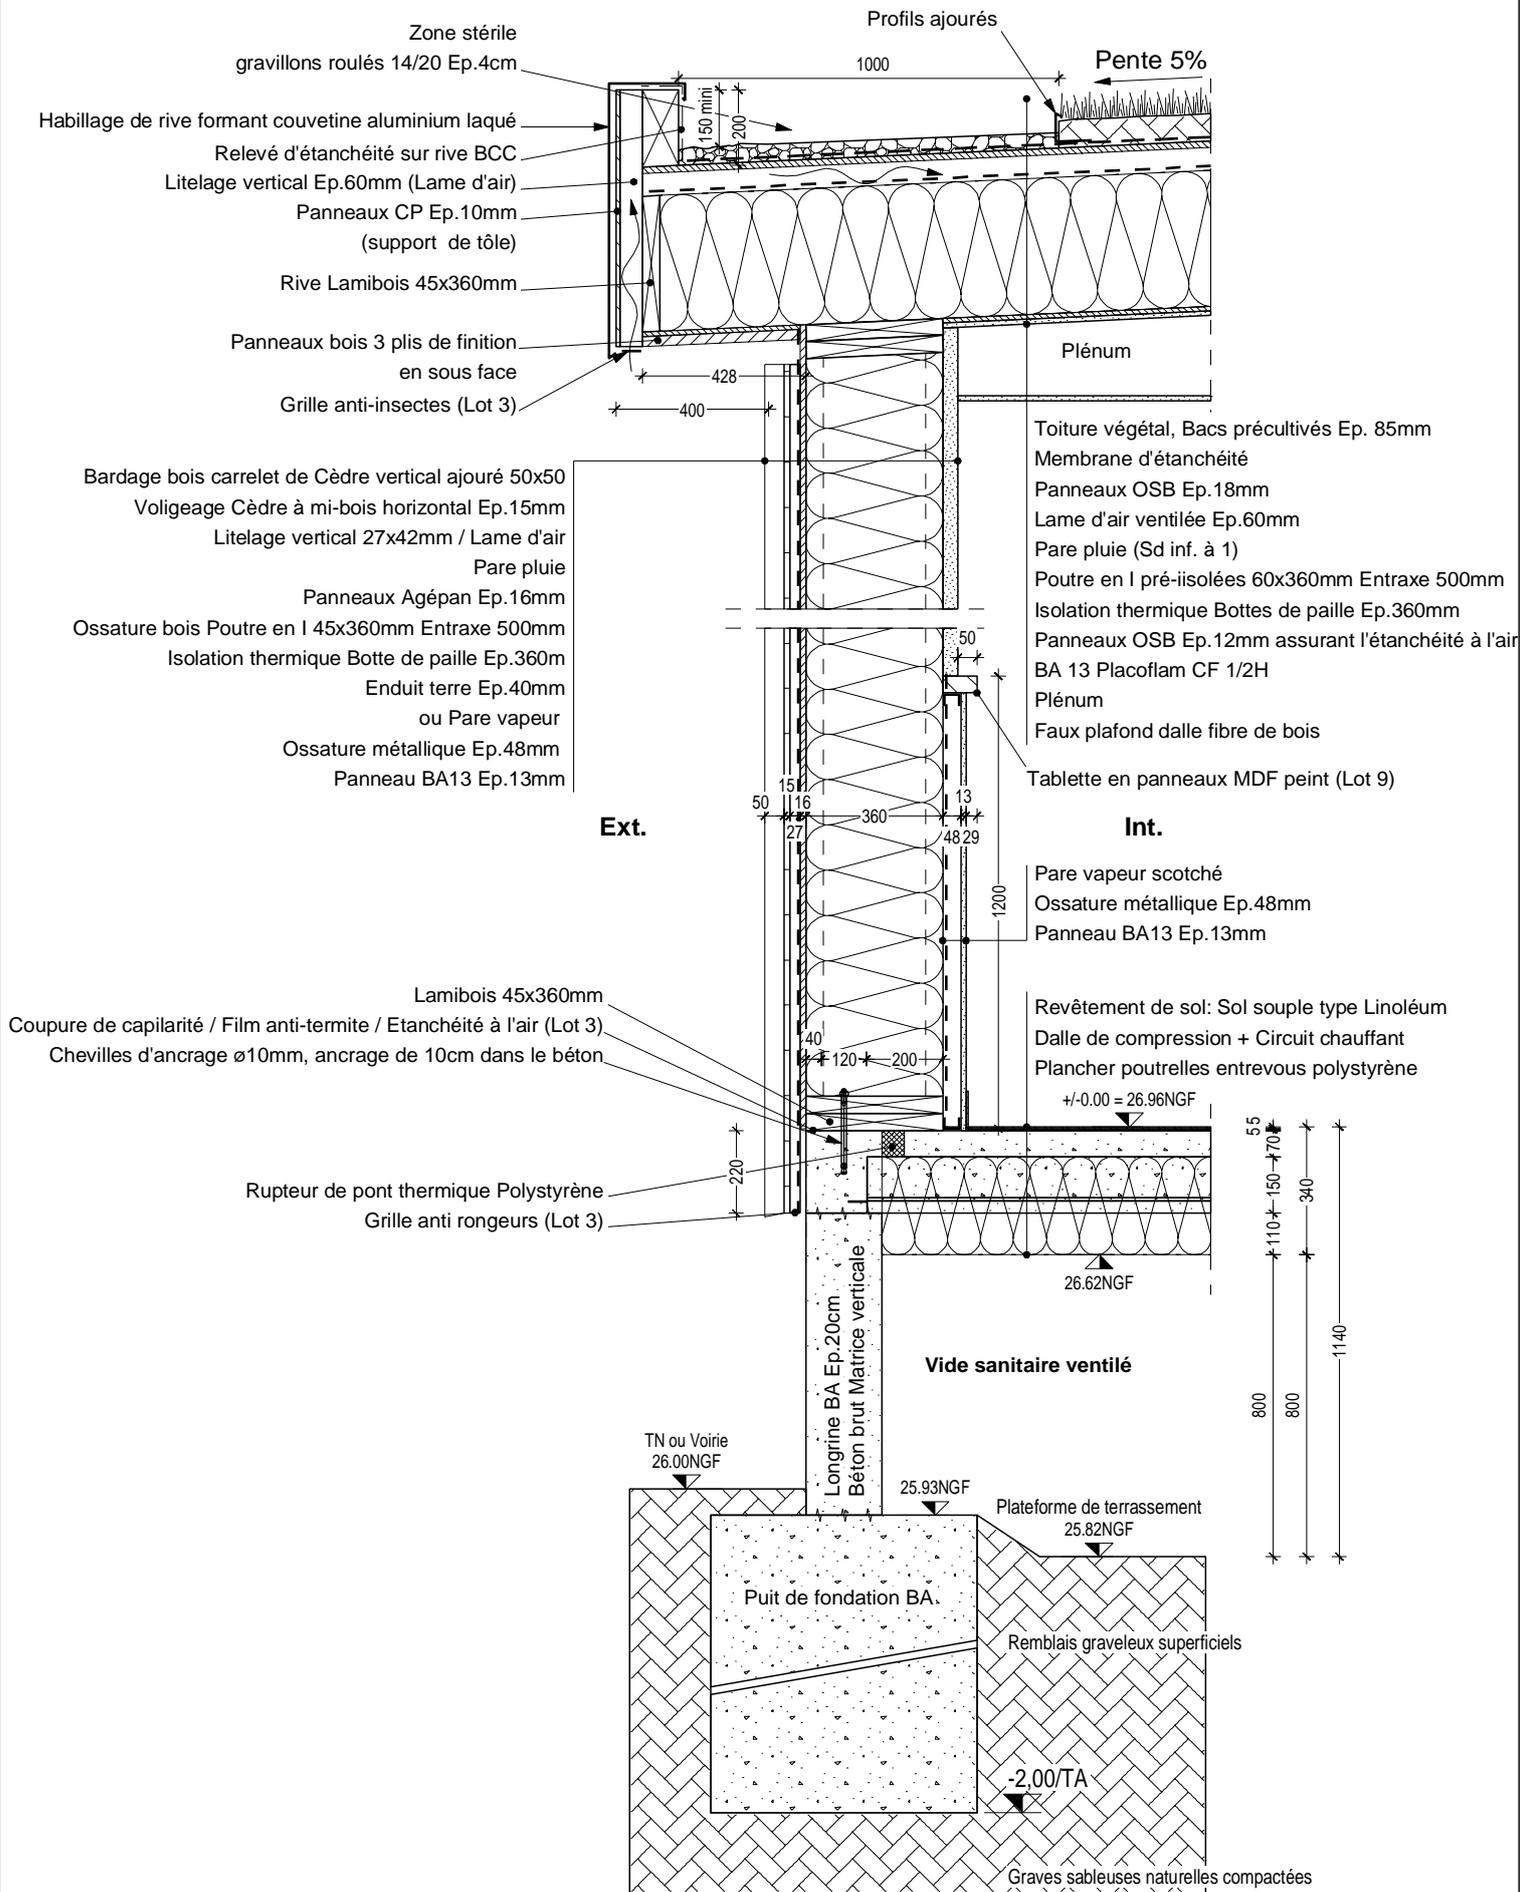

Construction d'une structure multi-accueil petite enfance

Route de Nîmes

Détail 1



ALTEA BOIS
99, impasse des Coteaux
34730 Prades le Lez
www.alteabois.com
Mail: contact@alteabois.com
Tél. +(33)09 75 51 67 55

Ech. : 1/20


Date : 22/01/16

Format : A4

Phase:
DCE

Indice:
-

N° de plan:
2

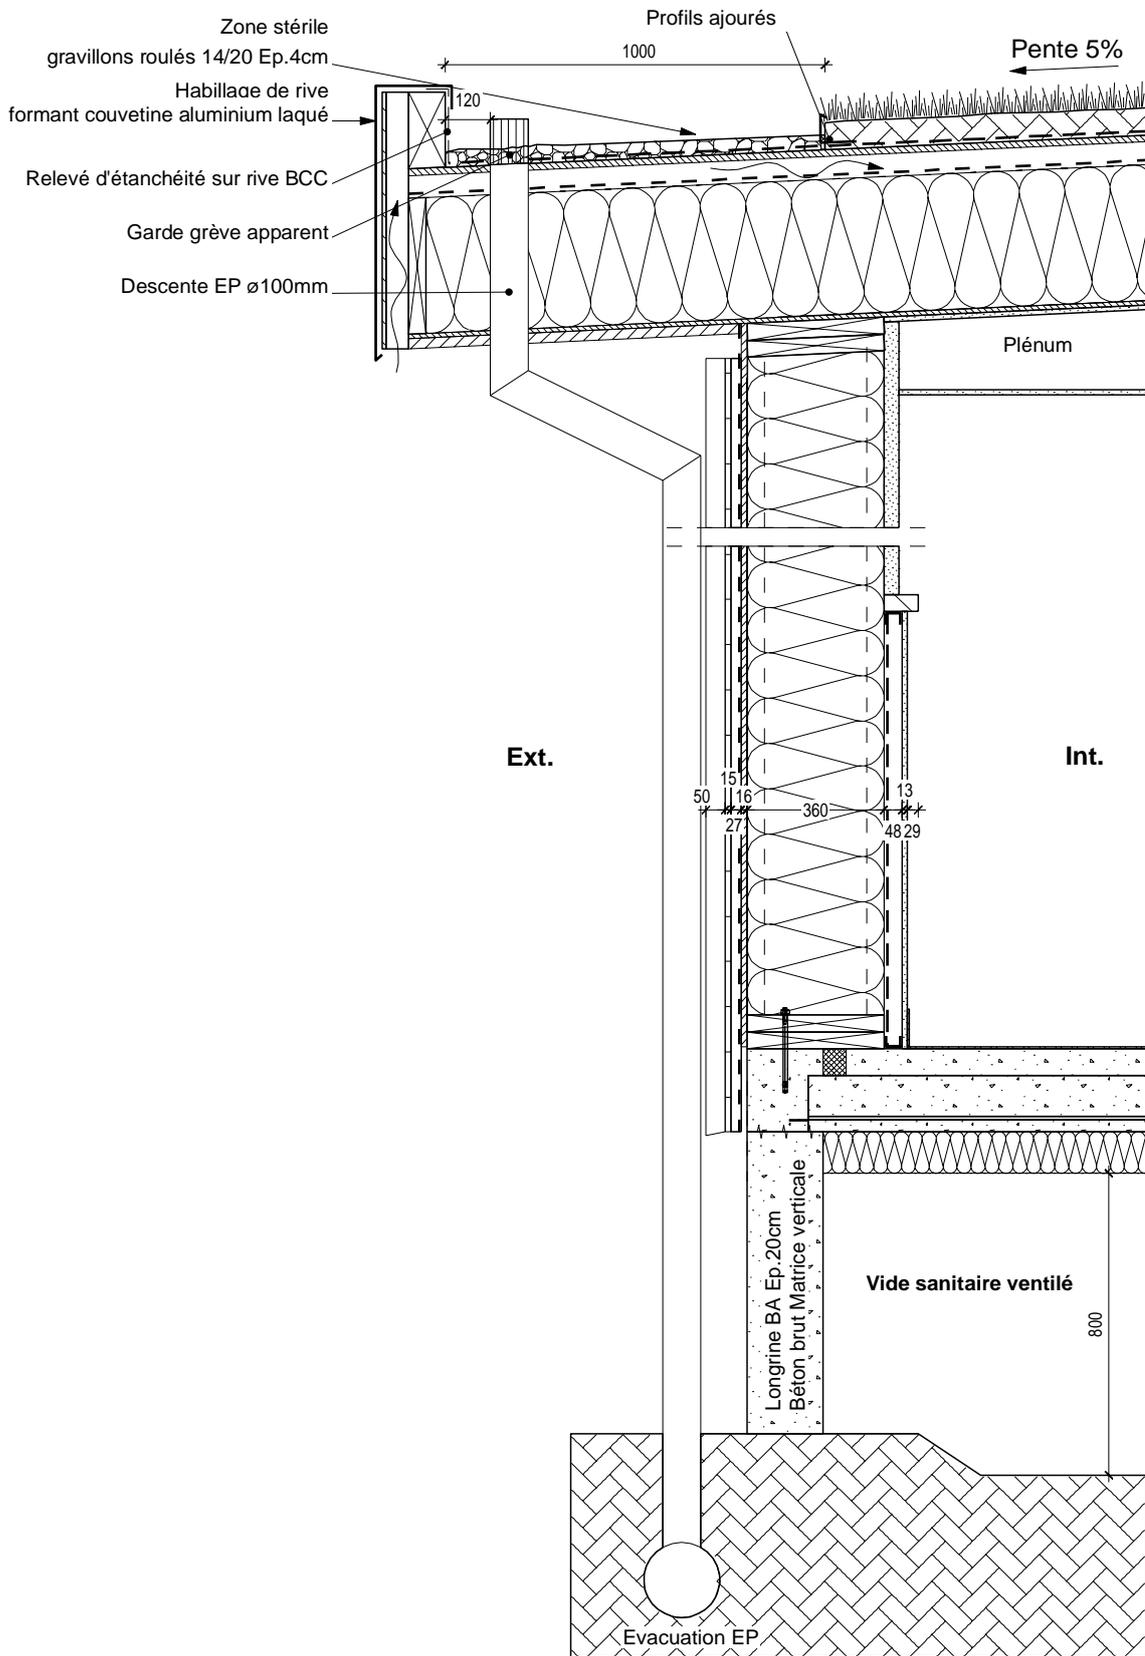

Graves sableuses naturelles compactées

Construction d'une structure multi-accueil petite enfance

Route de Nîmes

Détail 1 bis - Descente EP



ALTEA BOIS
99, impasse des Coteaux
34730 Prades le Lez
www.alteabois.com
Mail: contact@alteabois.com
Tél. +(33)09 75 51 67 55

Ech. : 1/20


Date : 22/01/16

Format : A4

Phase:
DCE

Indice:
-

N° de plan:
2.1

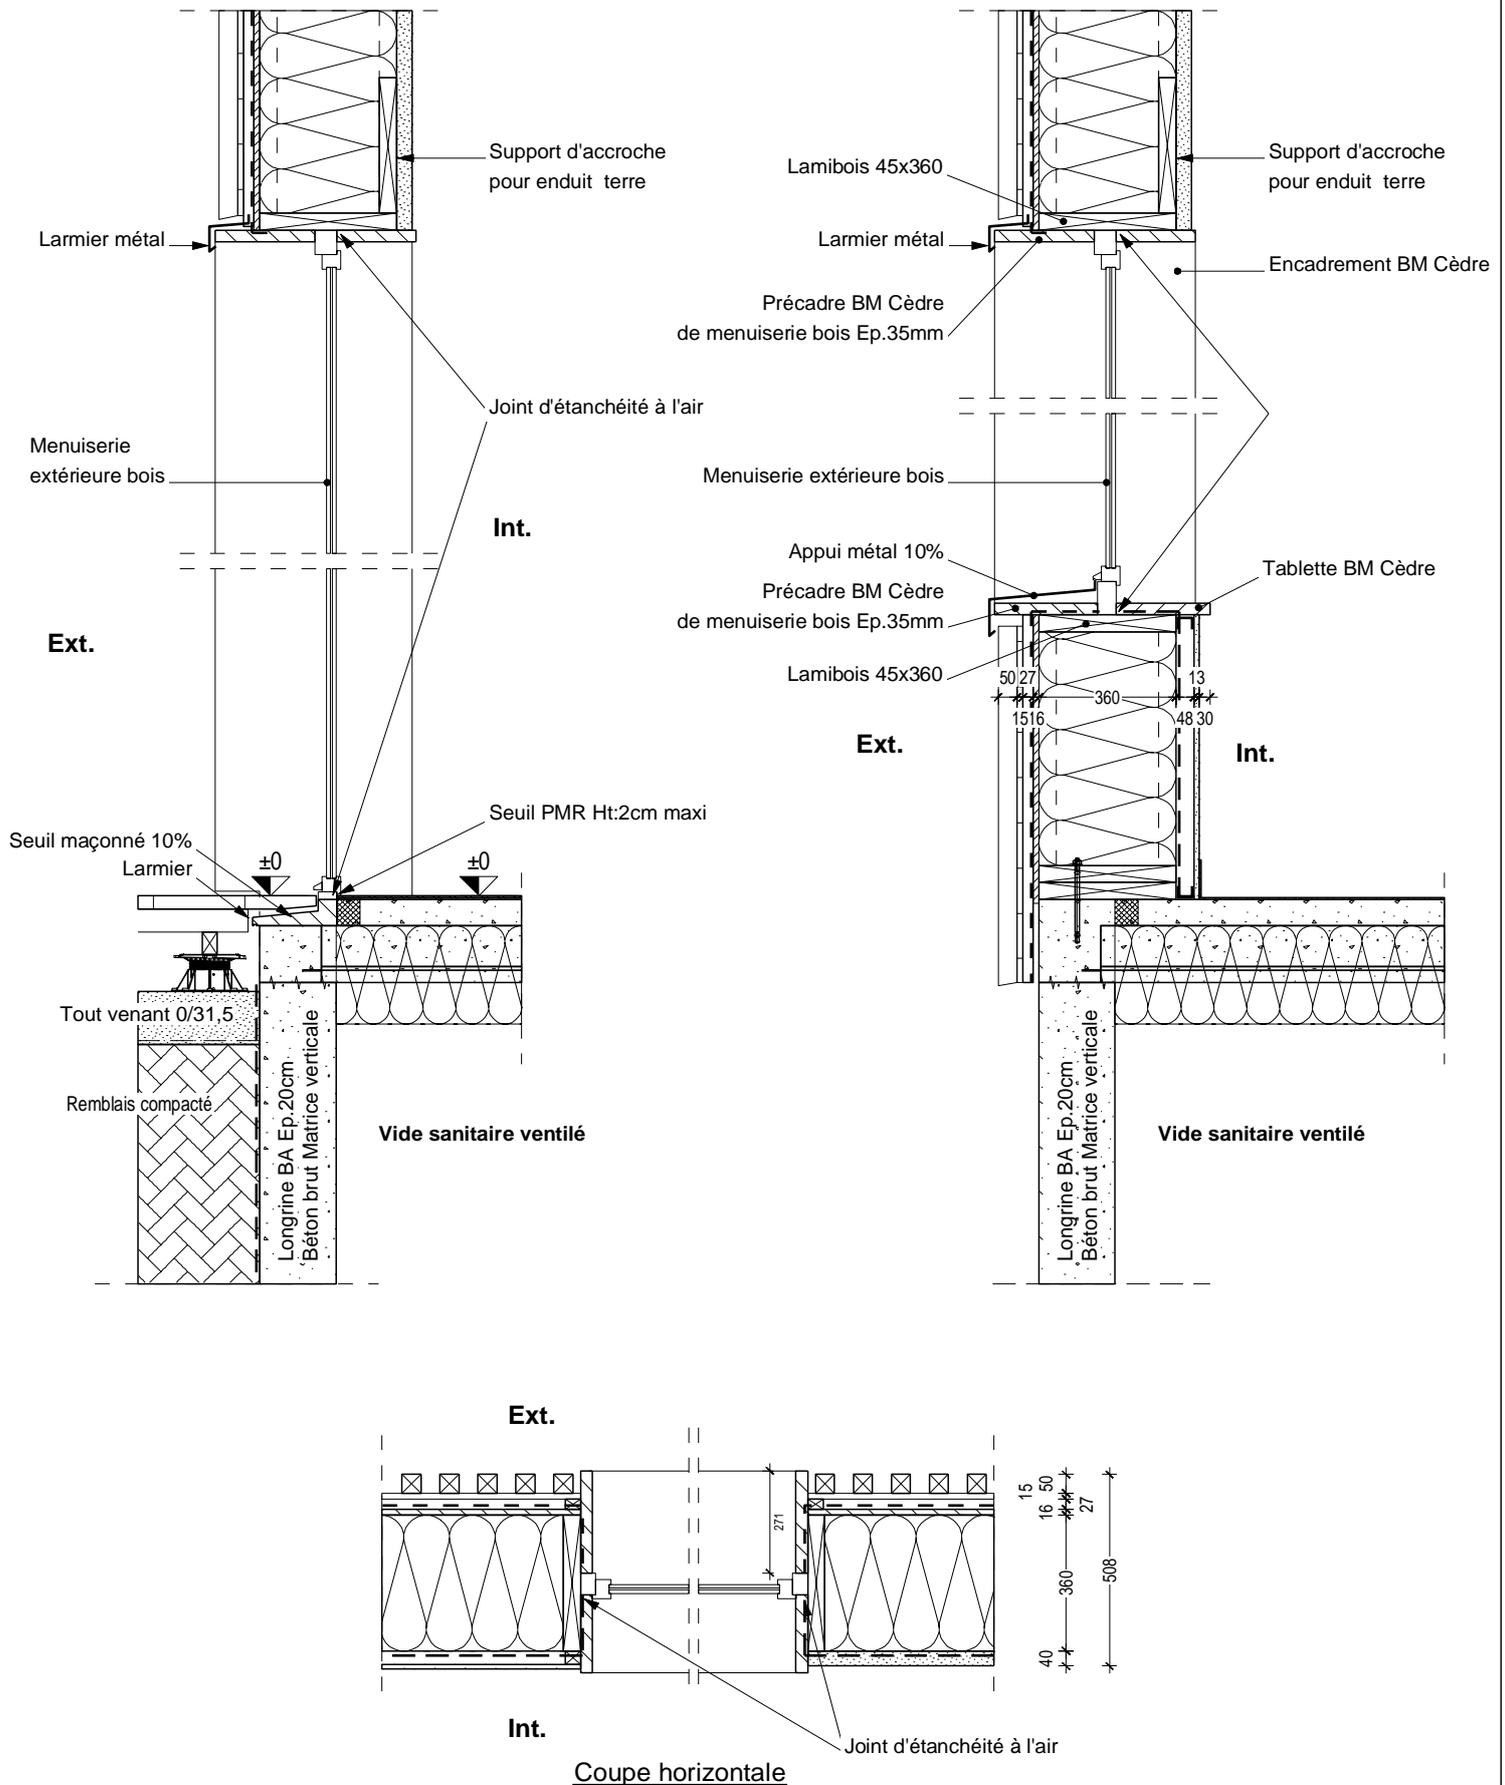


Construction d'une structure multi-accueil petite enfance
 Route de Nîmes
Détail 1 sur menuiserie MOB 45x360



ALTEA BOIS
 99, impasse des Coteaux
 34730 Prades le Lez
 www.alteabois.com
 Mail: contact@alteabois.com
 Tél. +(33)09 75 51 67 55

Ech. :	1/20	Phase:	DCE
Date :	22/01/16	Indice:	-
Format :	A4	N° de plan:	2.2

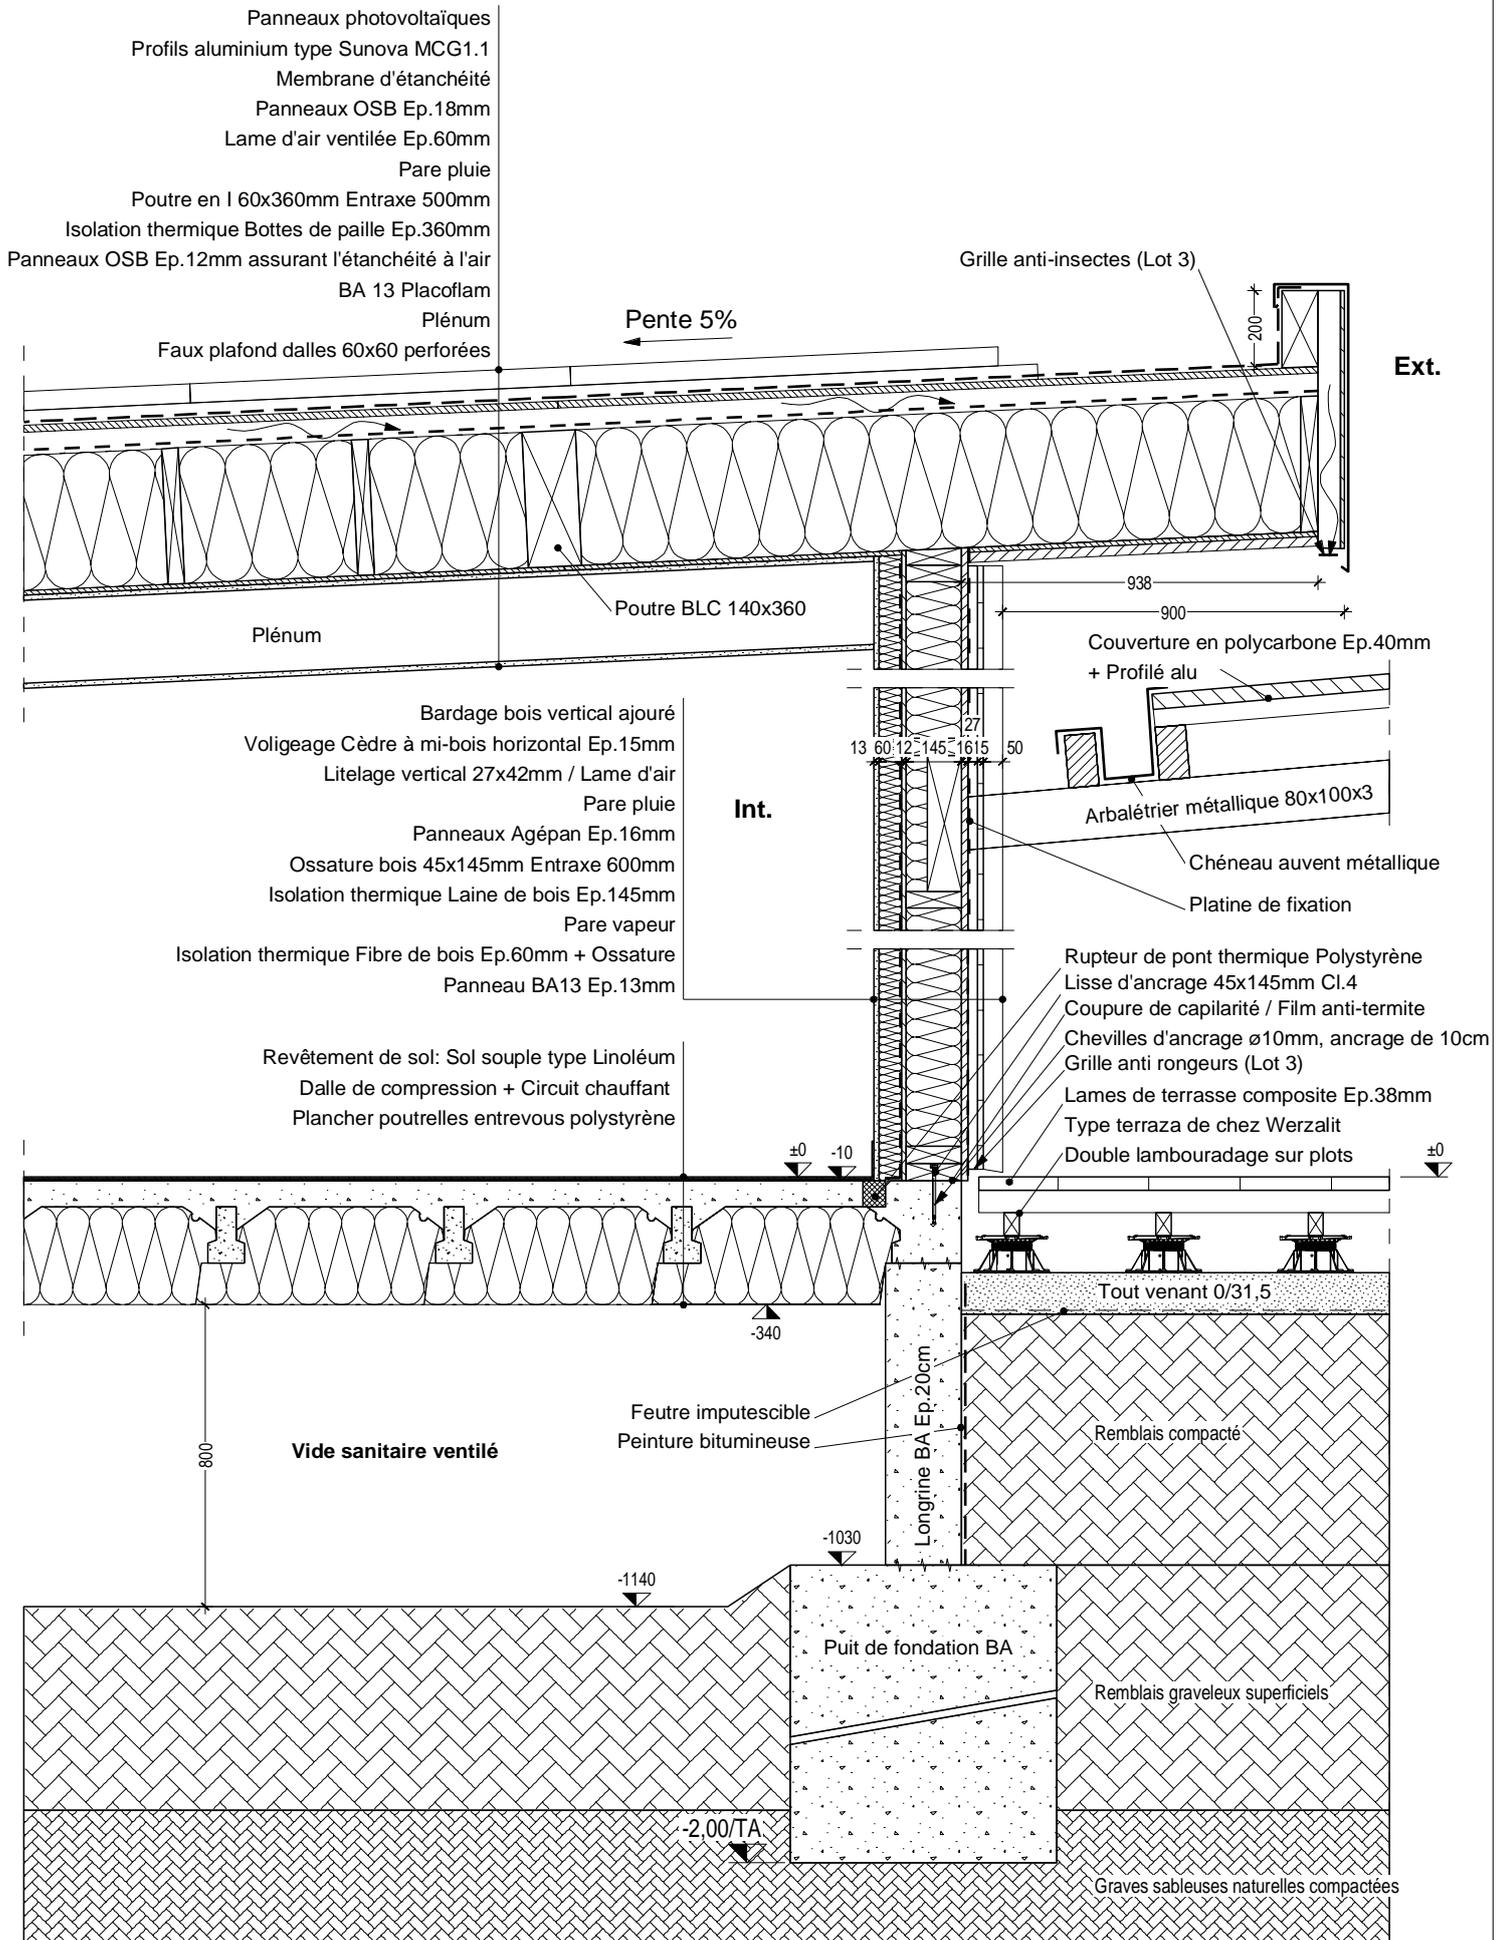

Construction d'une structure multi-accueil petite enfance

Route de Nîmes

Détail 2



ALTEA BOIS
99, impasse des Coteaux
34730 Prades le Lez
www.alteabois.com
Mail: contact@alteabois.com
Tél. +(33)09 75 51 67 55

Ech. : 1/20

Date : 22/01/16

Format : A4

Phase:


DCE

Indice:


-

N° de plan:


3

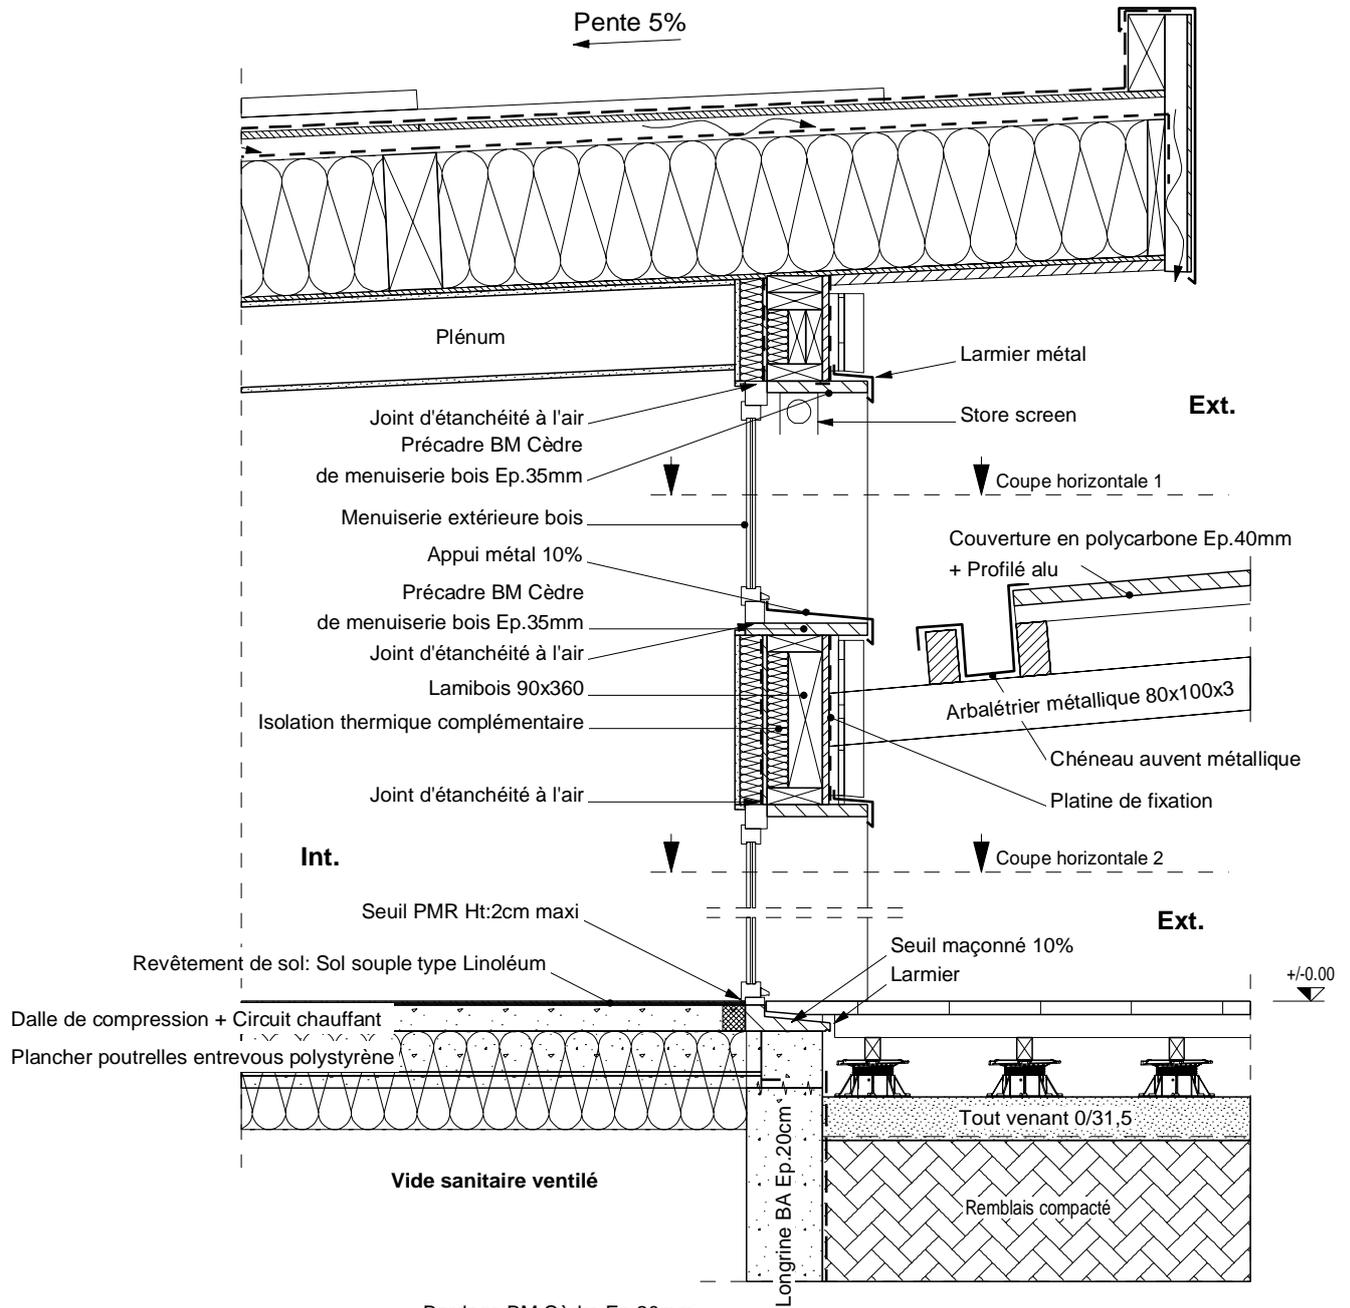

Coupe horizontale 1

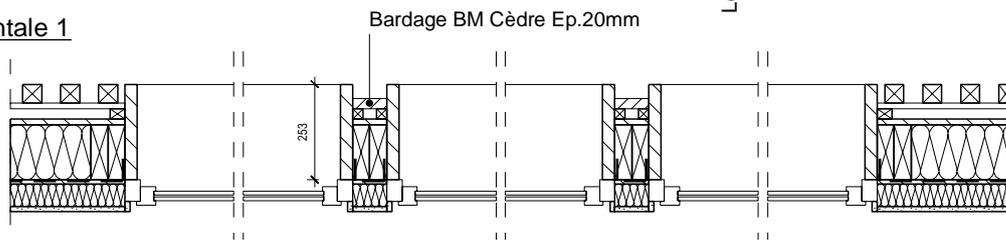

Coupe horizontale 2

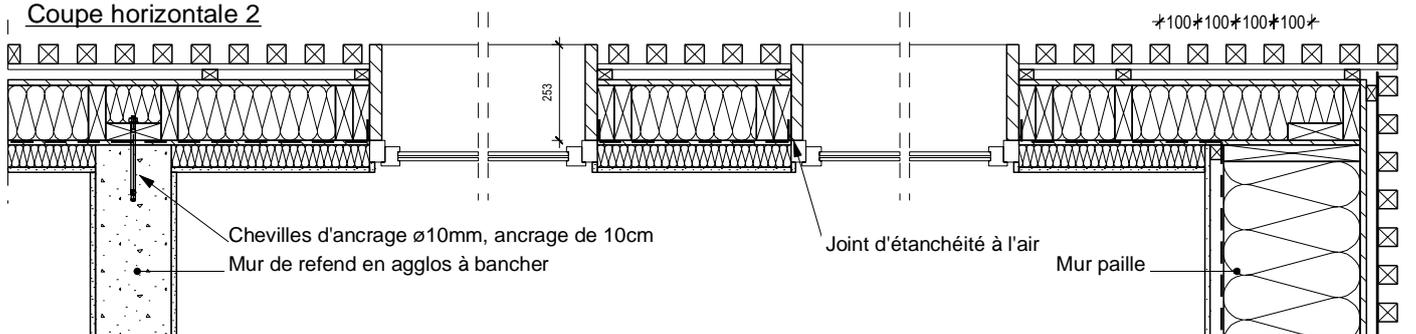

Construction d'une structure multi-accueil petite enfance

Route de Nîmes

Détail 2 sur menuiserie MOB 45x145



ALTEA BOIS
99, impasse des Coteaux
34730 Prades le Lez
www.alteabois.com
Mail: contact@alteabois.com
Tél. +(33)09 75 51 67 55

Ech. : 1/20

Date : 22/01/16

Format : A4

Phase:


DCE

Indice:

-

N° de plan:

3.1

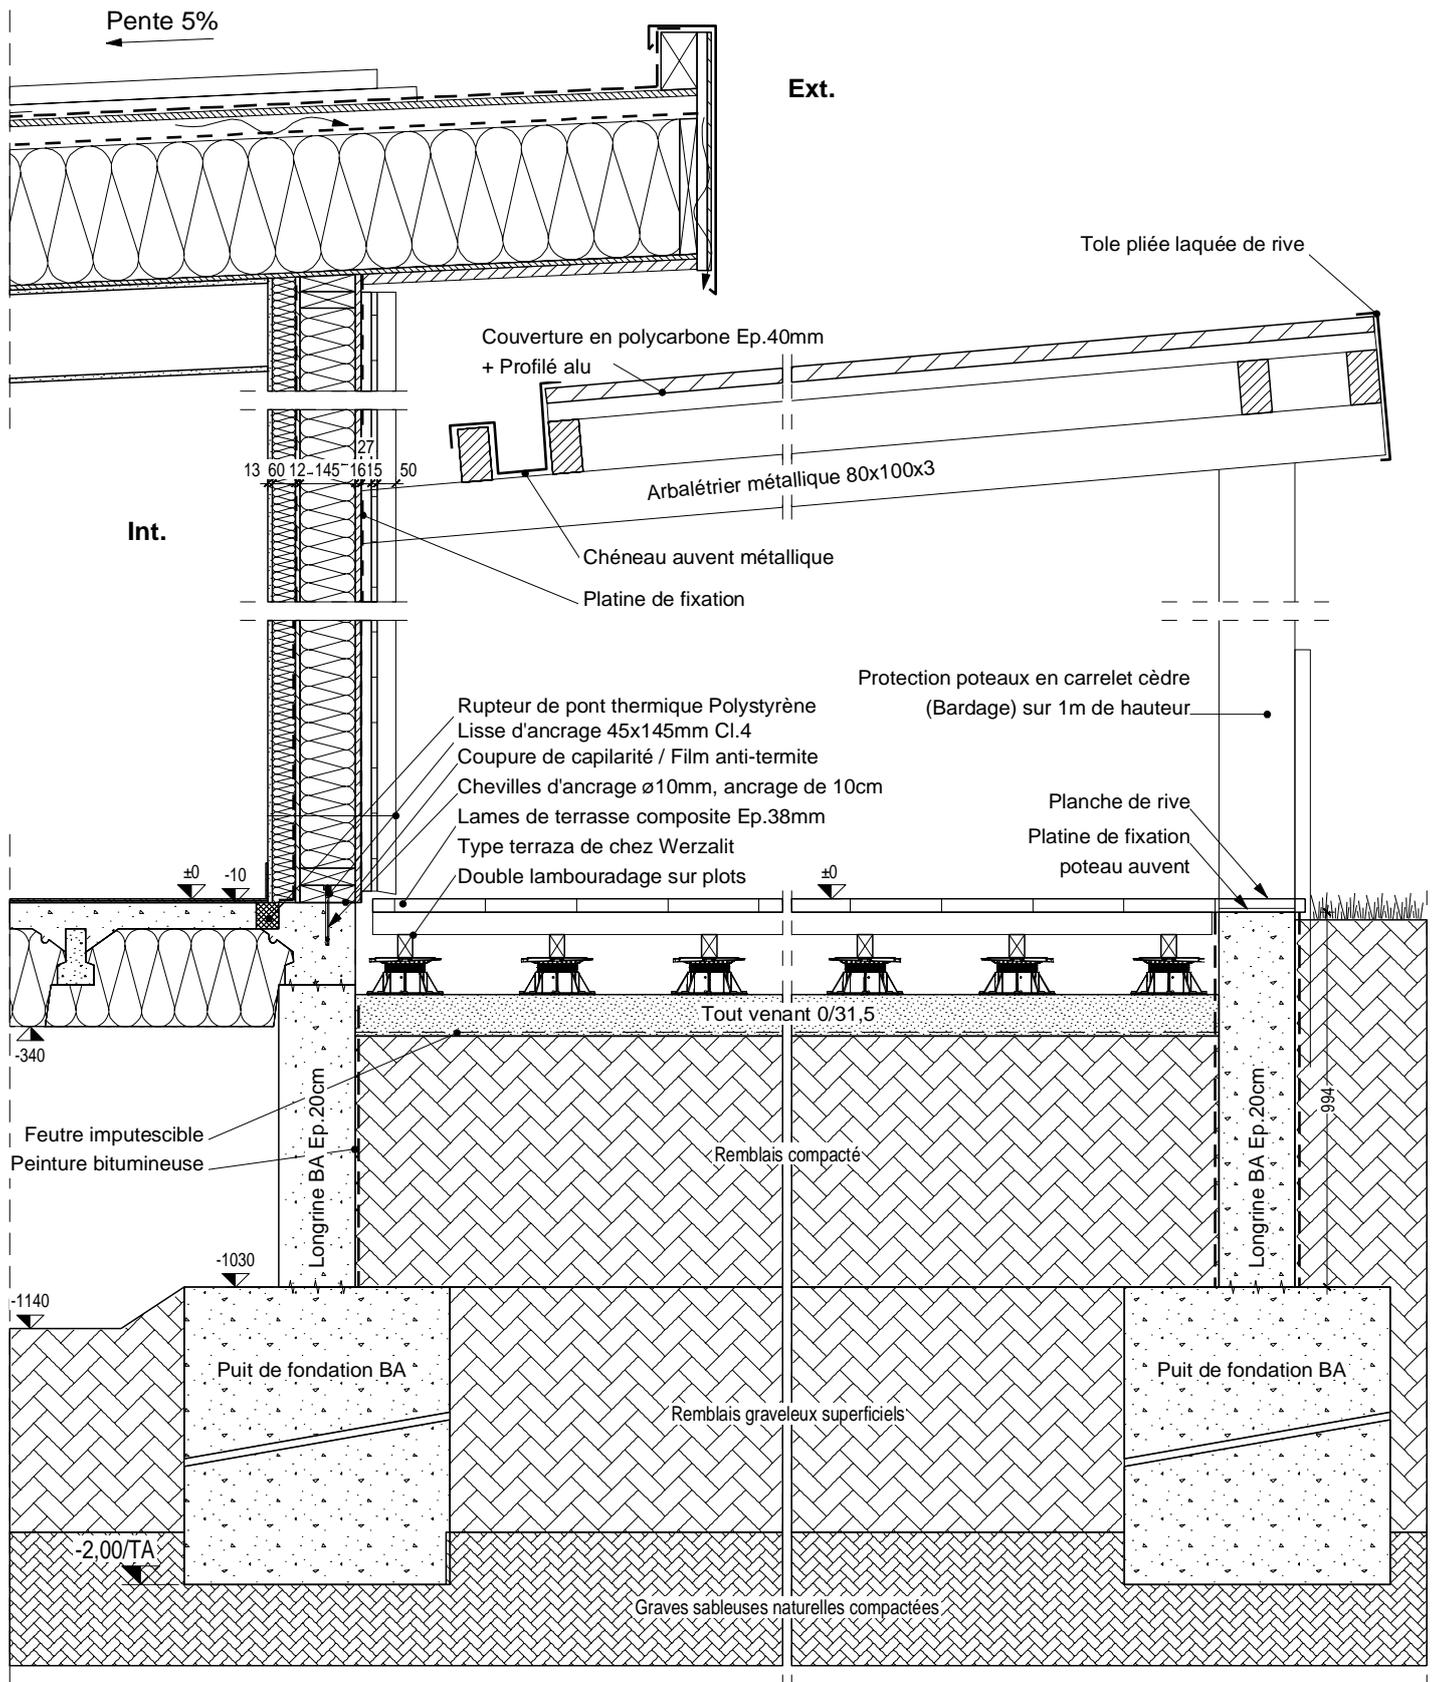



Construction d'une structure multi-accueil petite enfance
 Route de Nîmes
Détail 2 bis



ALTEA BOIS
 99, impasse des Coteaux
 34730 Prades le Lez
 www.alteabois.com
 Mail: contact@alteabois.com
 Tél. +(33)09 75 51 67 55

Ech. : 1/20
 Date : 22/01/16
 Format : A4

Phase: **DCE**
 Indice: -
 N° de plan: **3.2**

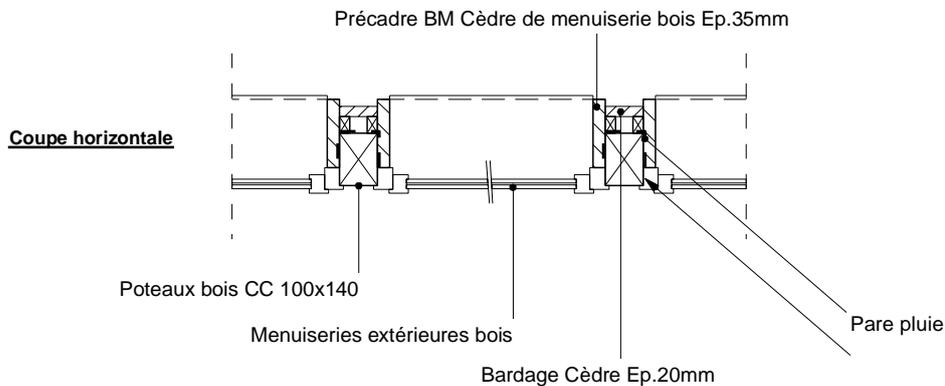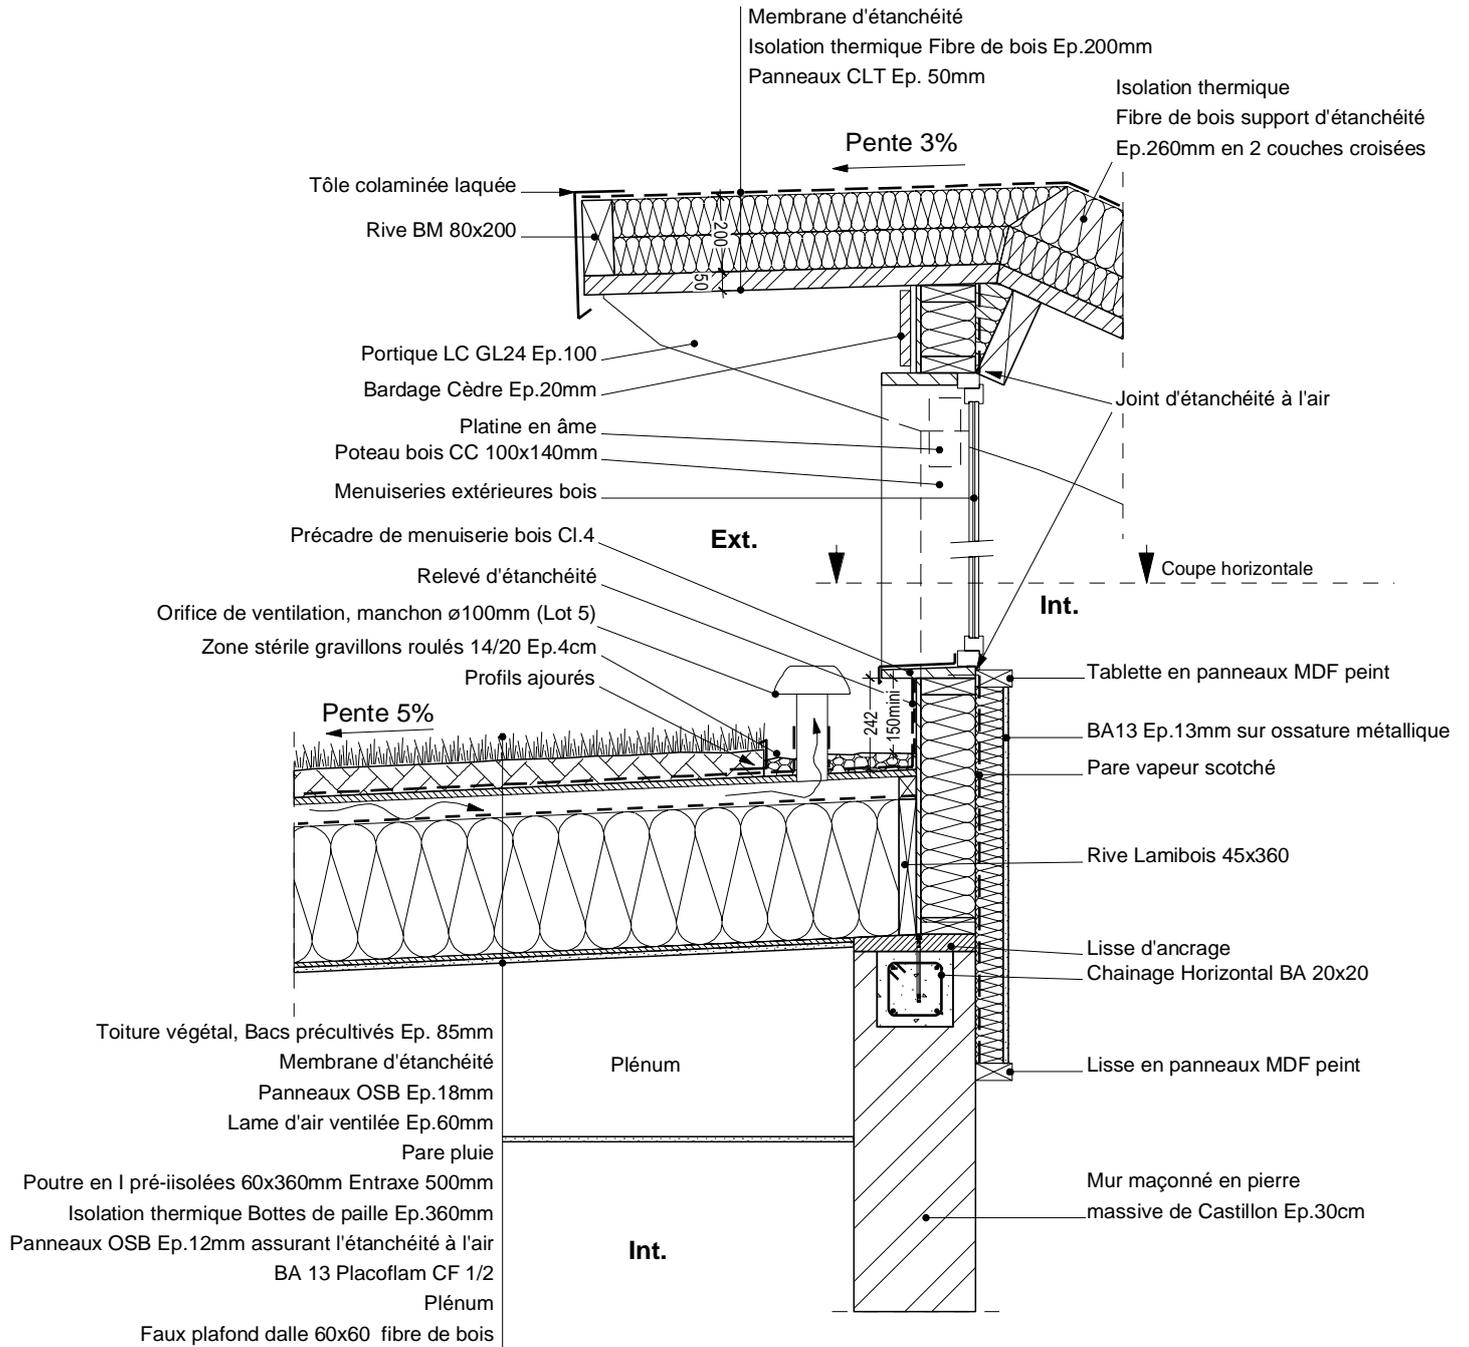

Construction d'une structure multi-accueil petite enfance

Route de Nîmes

Détail 3



ALTEA BOIS
 99, impasse des Coteaux
 34730 Prades le Lez
 www.alteabois.com
 Mail: contact@alteabois.com
 Tél. +(33)09 75 51 67 55

Ech. : 1/20

Date : 22/01/16

Format : A4

Phase:


DCE

Indice:

N° de plan:

4

Membrane d'étanchéité
 Isolation thermique Fibre de bois support
 d'étanchéité Ep.260mm en deux couches croisées
 Panneaux CLT Ep. 50mm
 Pannes BM 80x240mm

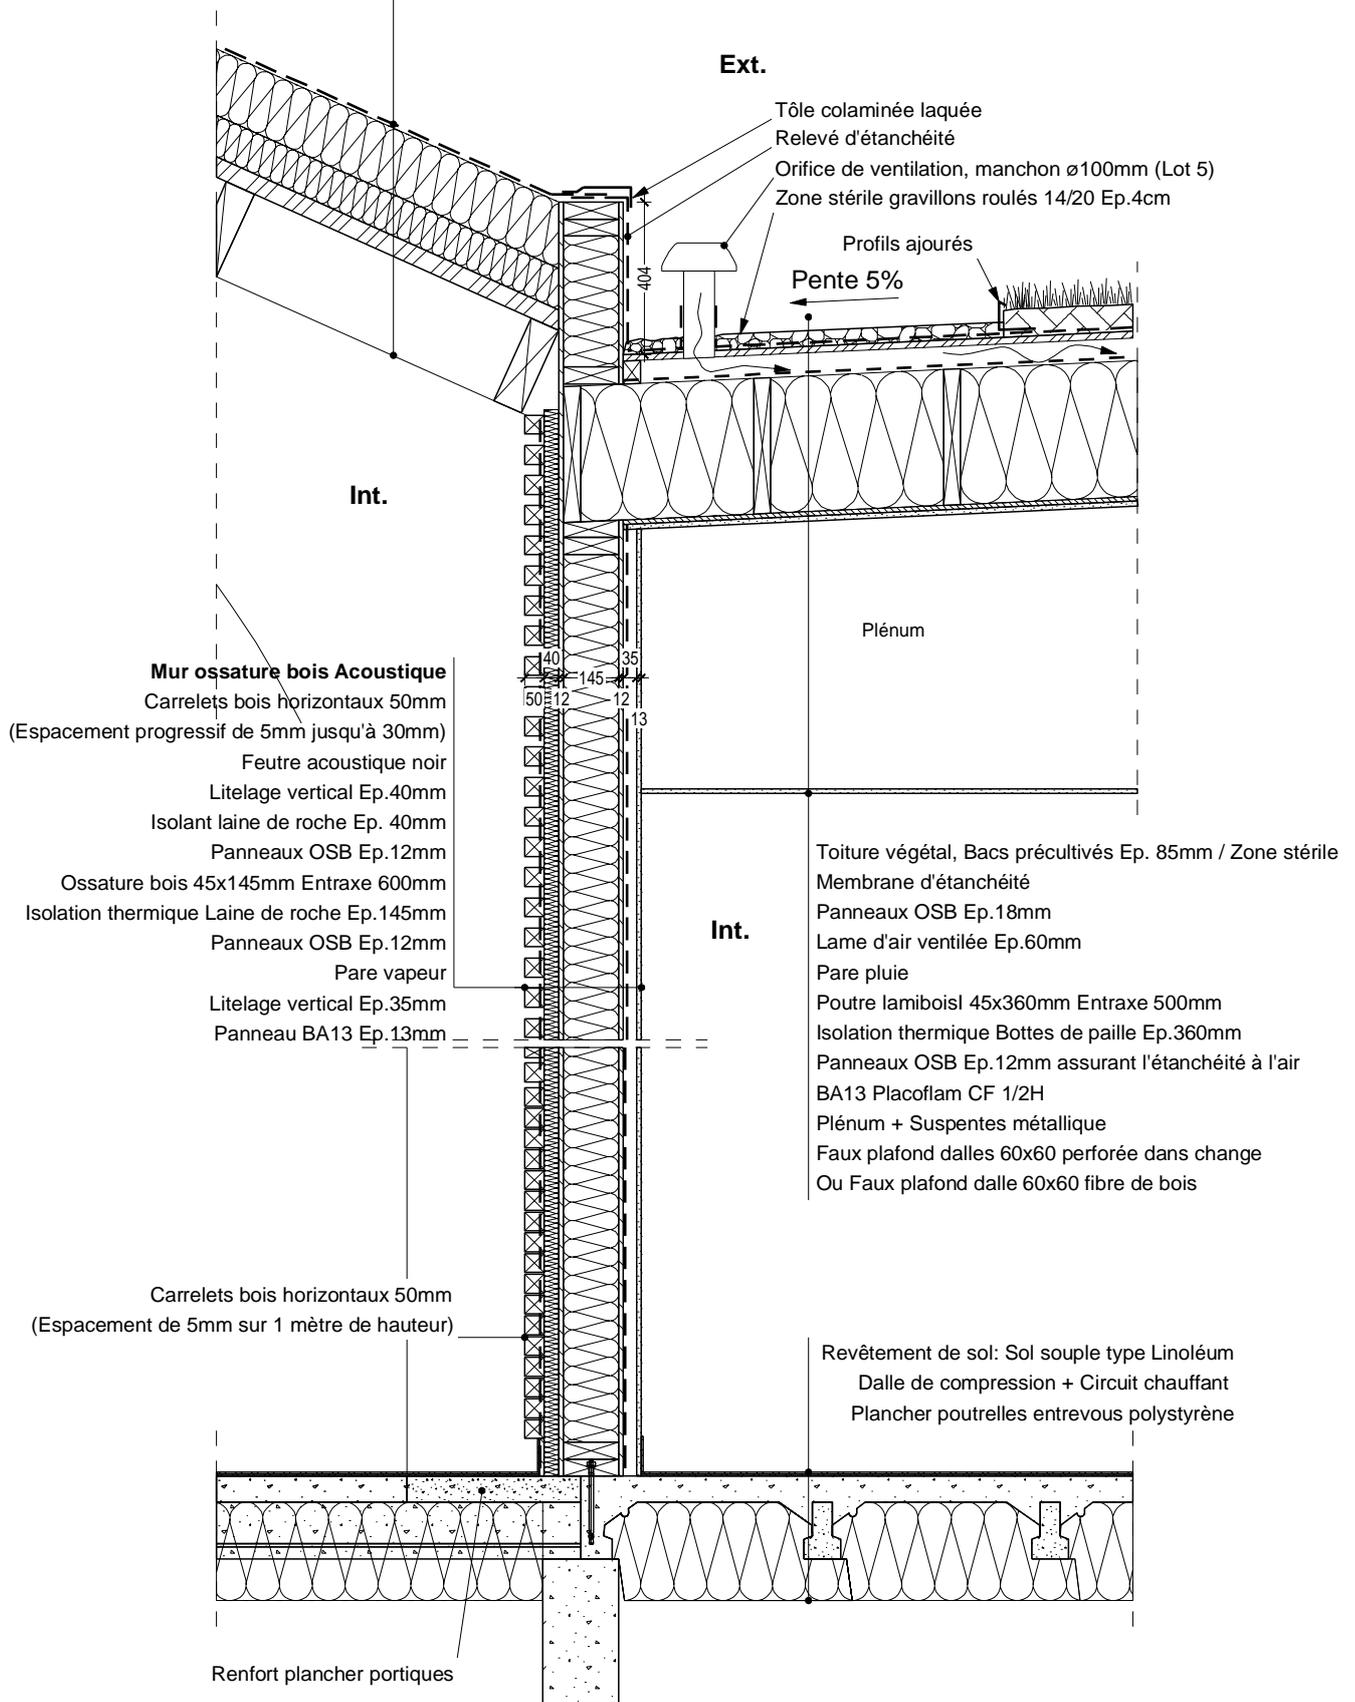

Construction d'une structure multi-accueil petite enfance

Route de Nîmes

Détail 4



ALTEA BOIS
 99, impasse des Coteaux
 34730 Prades le Lez
 www.alteabois.com
 Mail: contact@alteabois.com
 Tél. +(33)09 75 51 67 55

Ech. : 1/20

Date : 22/01/16

Format : A4

Phase:


DCE

Indice:

-

N° de plan:

5

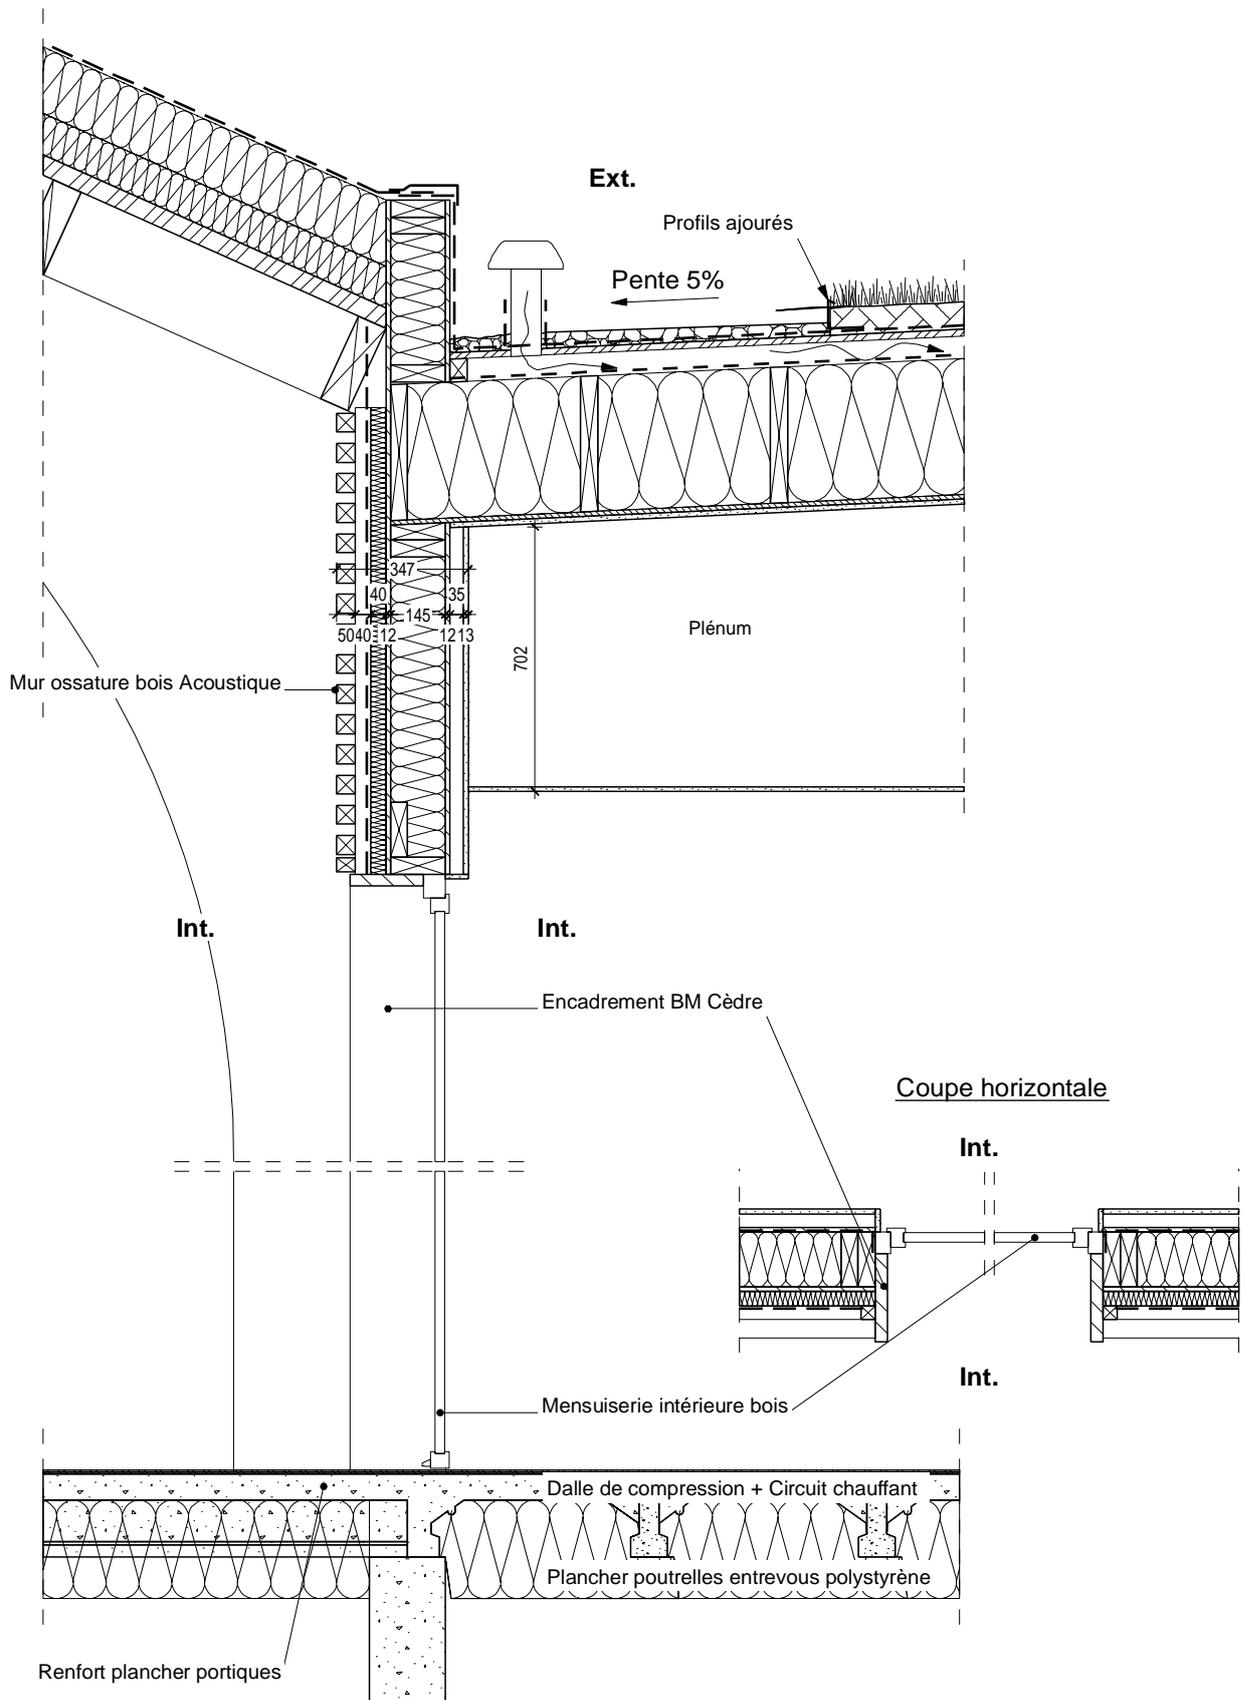

Construction d'une structure multi-accueil petite enfance

Route de Nîmes

Détail 4 sur menuiserie intérieure



ALTEA BOIS
 99, impasse des Coteaux
 34730 Prades le Lez
 www.alteabois.com
 Mail: contact@alteabois.com
 Tél. +(33)09 75 51 67 55

Ech. : 1/20


Date : 22/01/16

Format : A4

Phase: DCE


Indice: -

N° de plan: 5.1

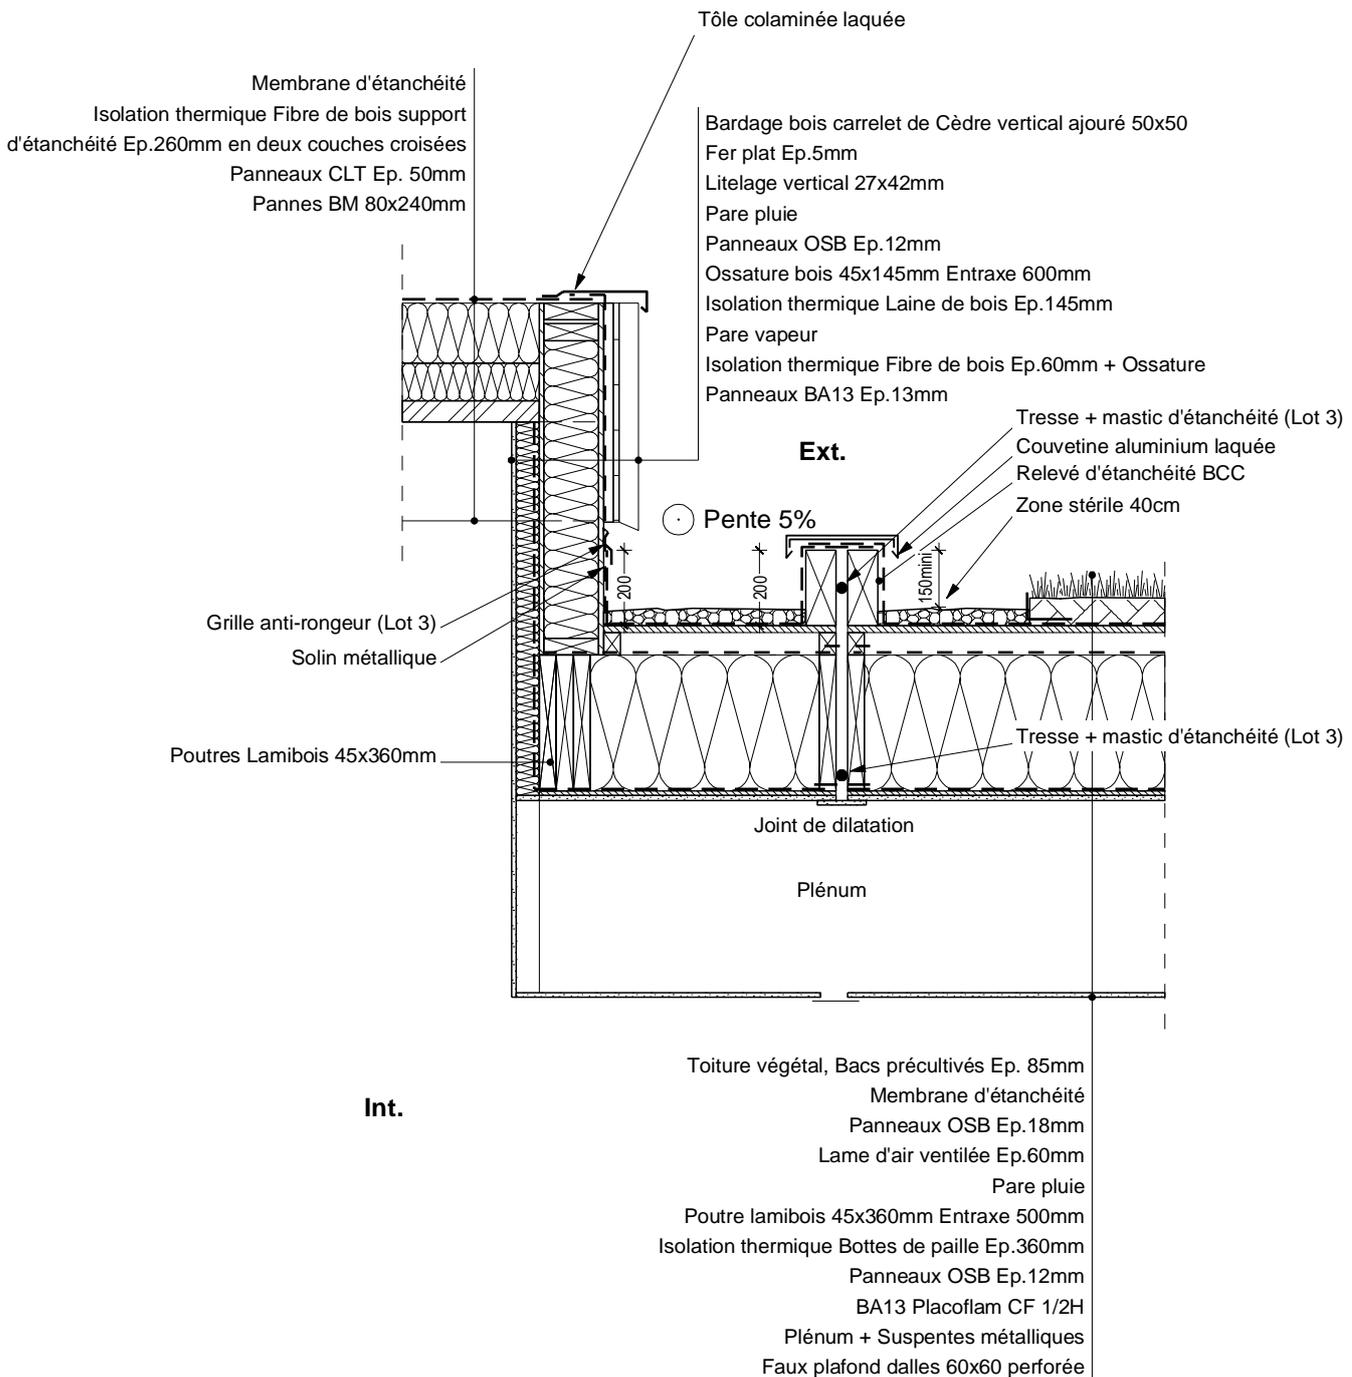


Toiture végétal, Bacs précultivés Ep. 85mm
 Membrane d'étanchéité
 Panneaux OSB Ep.18mm
 Lame d'air ventilée Ep.60mm
 Pare pluie
 Poutre en I pré-isolées 60x360mm Entraxe 500mm
 Isolation thermique Bottes de paille Ep.360mm
 Panneaux OSB Ep.12mm assurant l'étanchéité à l'air
 BA 13 Placoflam CF 1/2H
 Plénum
 Faux plafond dalle fibre de bois

Toiture végétal, Bacs précultivés Ep. 85mm
 Membrane d'étanchéité
 Panneaux OSB Ep.18mm
 Lame d'air ventilée Ep.60mm
 Pare pluie
 Poutre lamibois 45x360mm Entraxe 500mm
 Isolation thermique Bottes de paille Ep.360mm
 Panneaux OSB Ep.12mm assurant l'étanchéité à l'air
 BA13 Placoflam CF 1/2H
 Plénum + Suspentes métalliques
 Faux plafond hygiène dalle 60x60 type Knauf Isotone

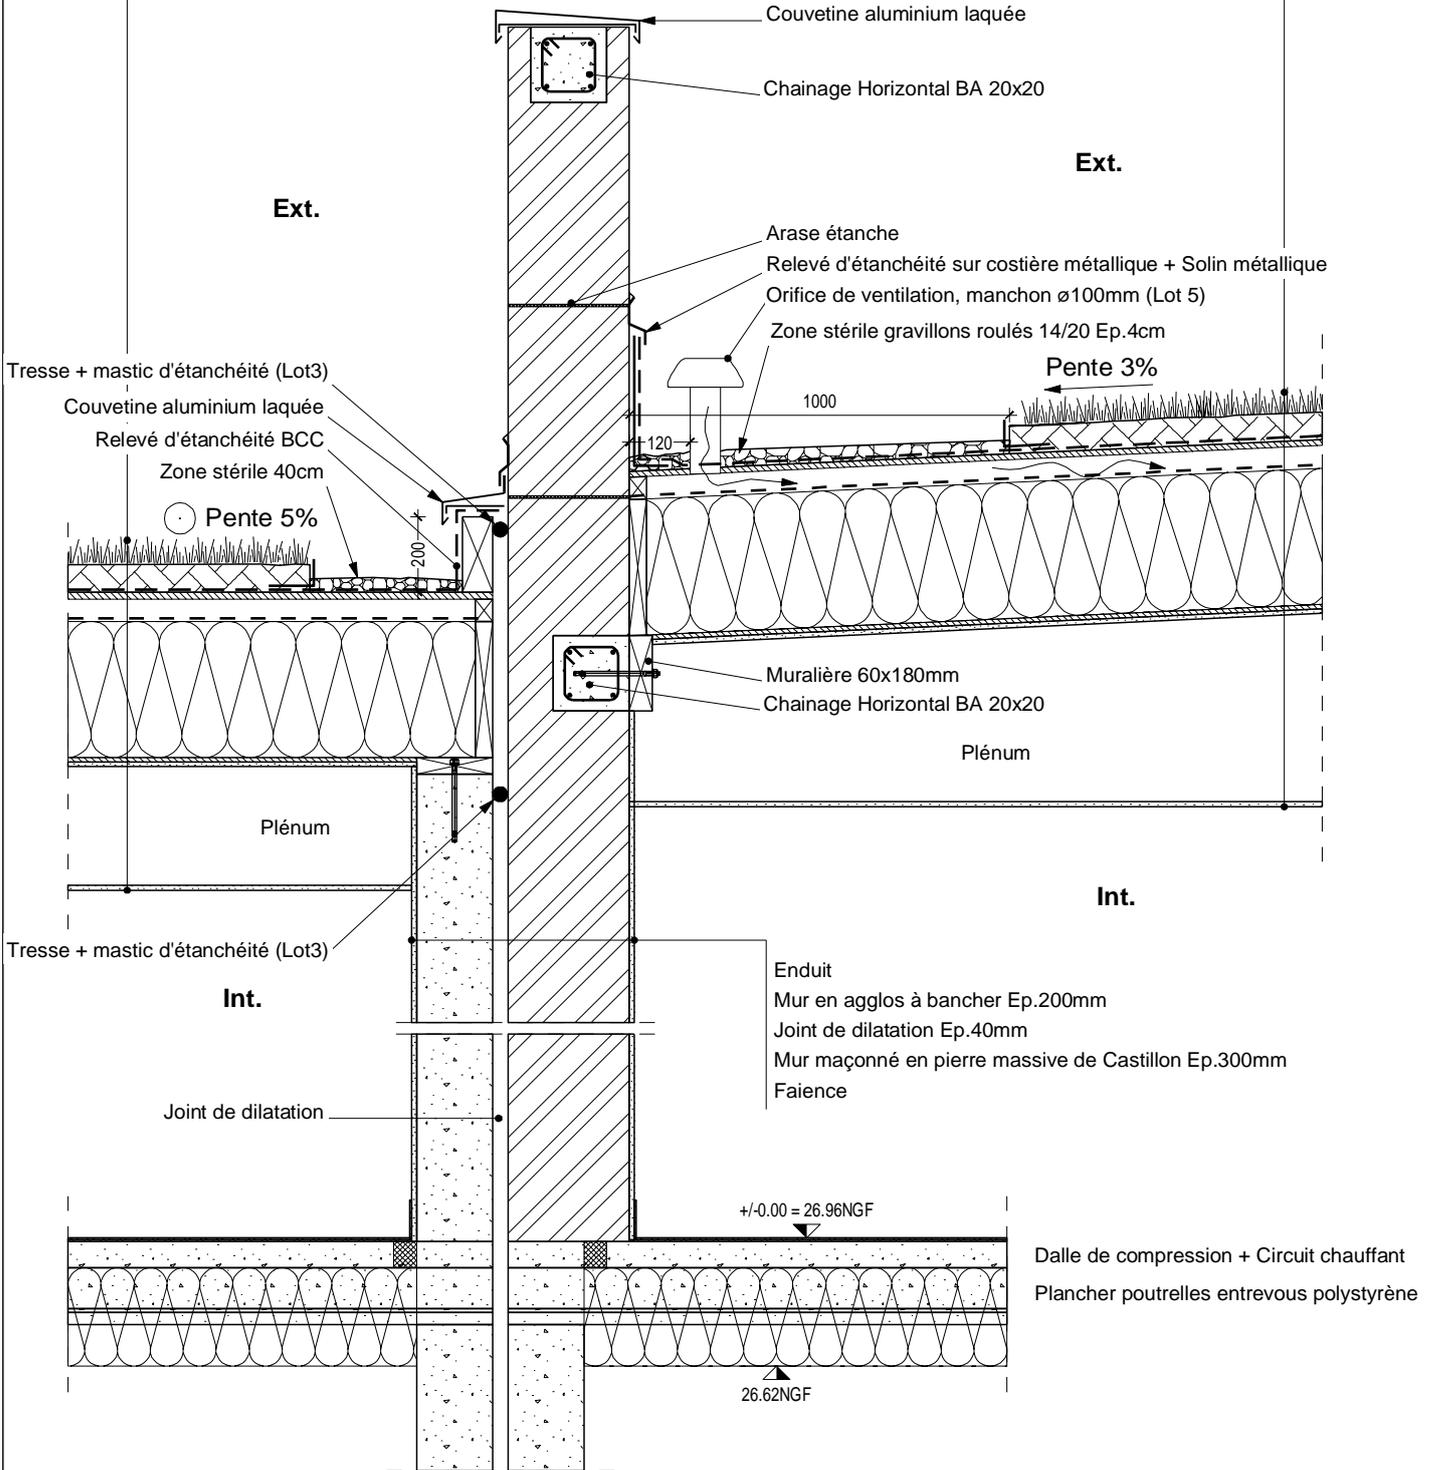

Toiture végétal, Bacs précultivés Ep. 85mm
 Membrane d'étanchéité
 Panneaux OSB Ep.18mm
 Lame d'air ventilée Ep.60mm
 Pare pluie
 Poutre lamibois 45x360mm Entraxe 500mm
 Isolation thermique Bottes de paille Ep.360mm
 Panneaux OSB Ep.12mm assurant l'étanchéité à l'air
 BA13 Placoflam CF 1/2H
 Plénum + Suspentes métalliques
 Faux plafond hygiène dalle 60x60 type Knauf Isotone

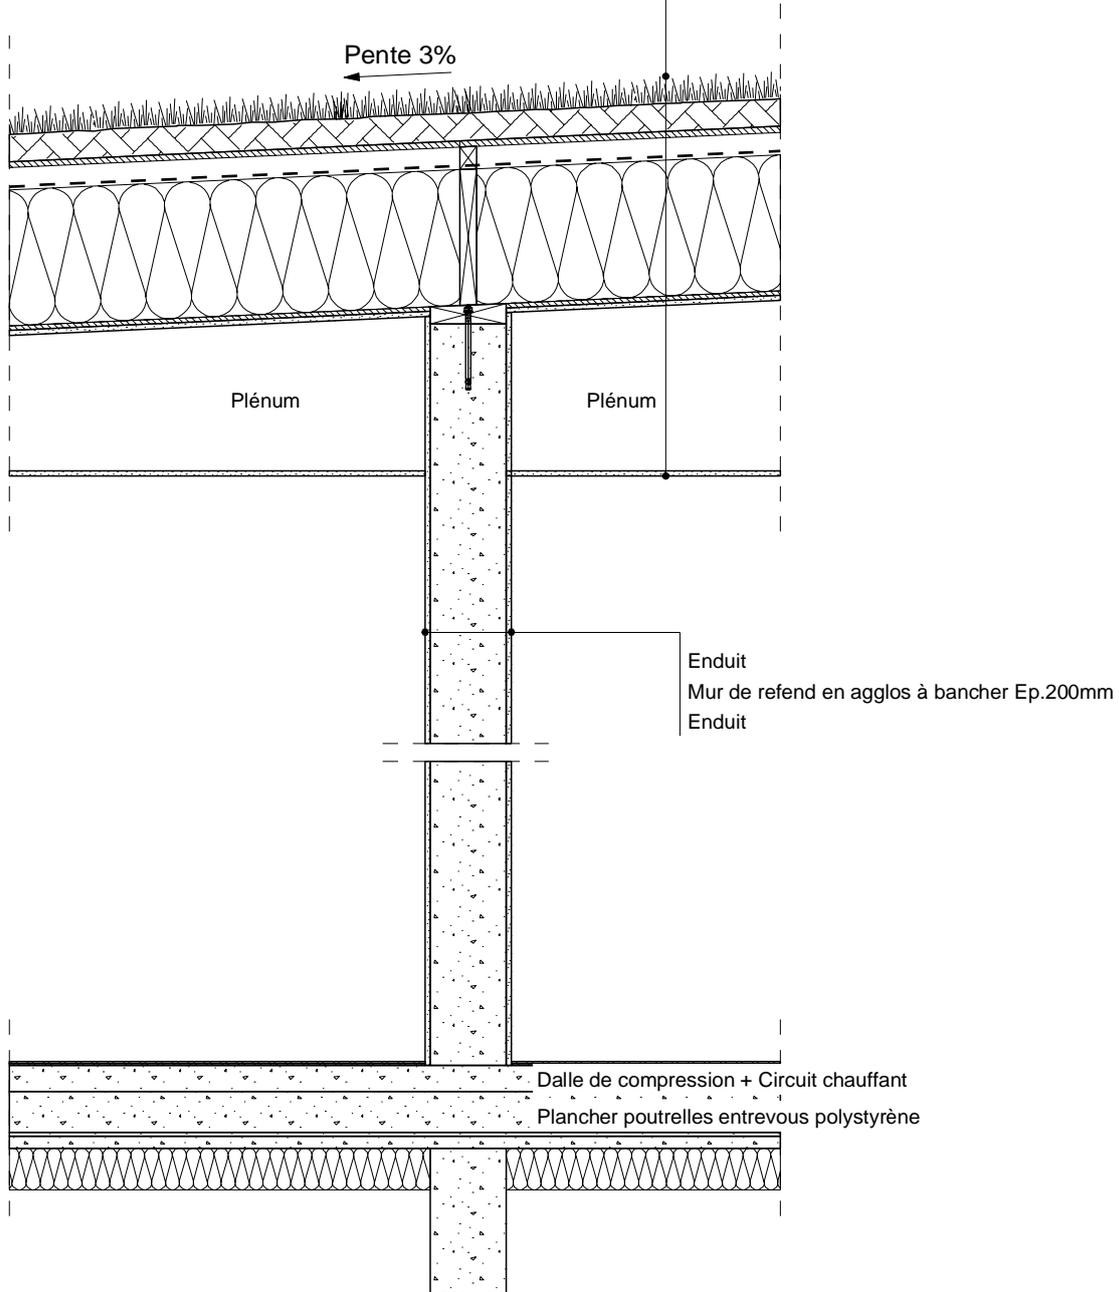

Construction d'une structure multi-accueil petite enfance

Route de Nîmes

Détail 7



ALTEA BOIS
 99, impasse des Coteaux
 34730 Prades le Lez
 www.alteabois.com
 Mail: contact@alteabois.com
 Tél. +(33)09 75 51 67 55

Ech. : 1/20

Date : 22/01/16

Format : A4

Phase:


DCE

Indice:

-

N° de plan:

8

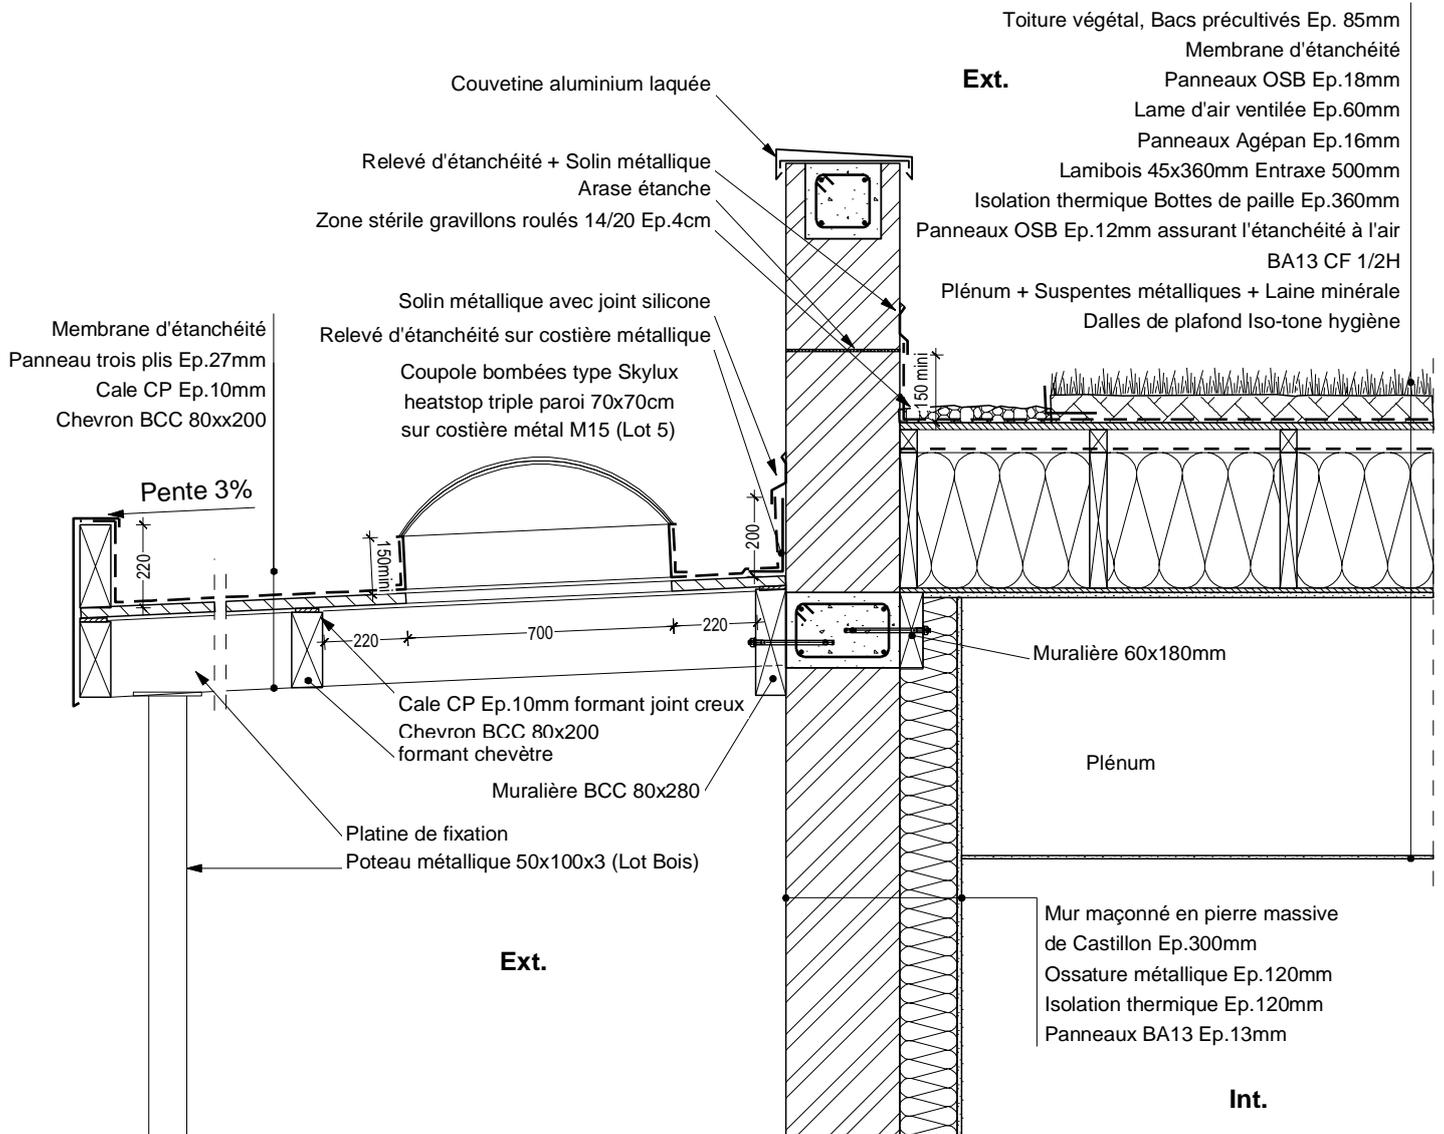

Construction d'une structure multi-accueil petite enfance

Route de Nîmes

Détail 9



ALTEA BOIS
99, impasse des Coteaux
34730 Prades le Lez
www.alteabois.com
Mail: contact@alteabois.com
Tél. +(33)09 75 51 67 55

Ech. : 1/20

Date : 22/01/16

Format : A4

Phase:


DCE

Indice:

-


N° de plan:

10

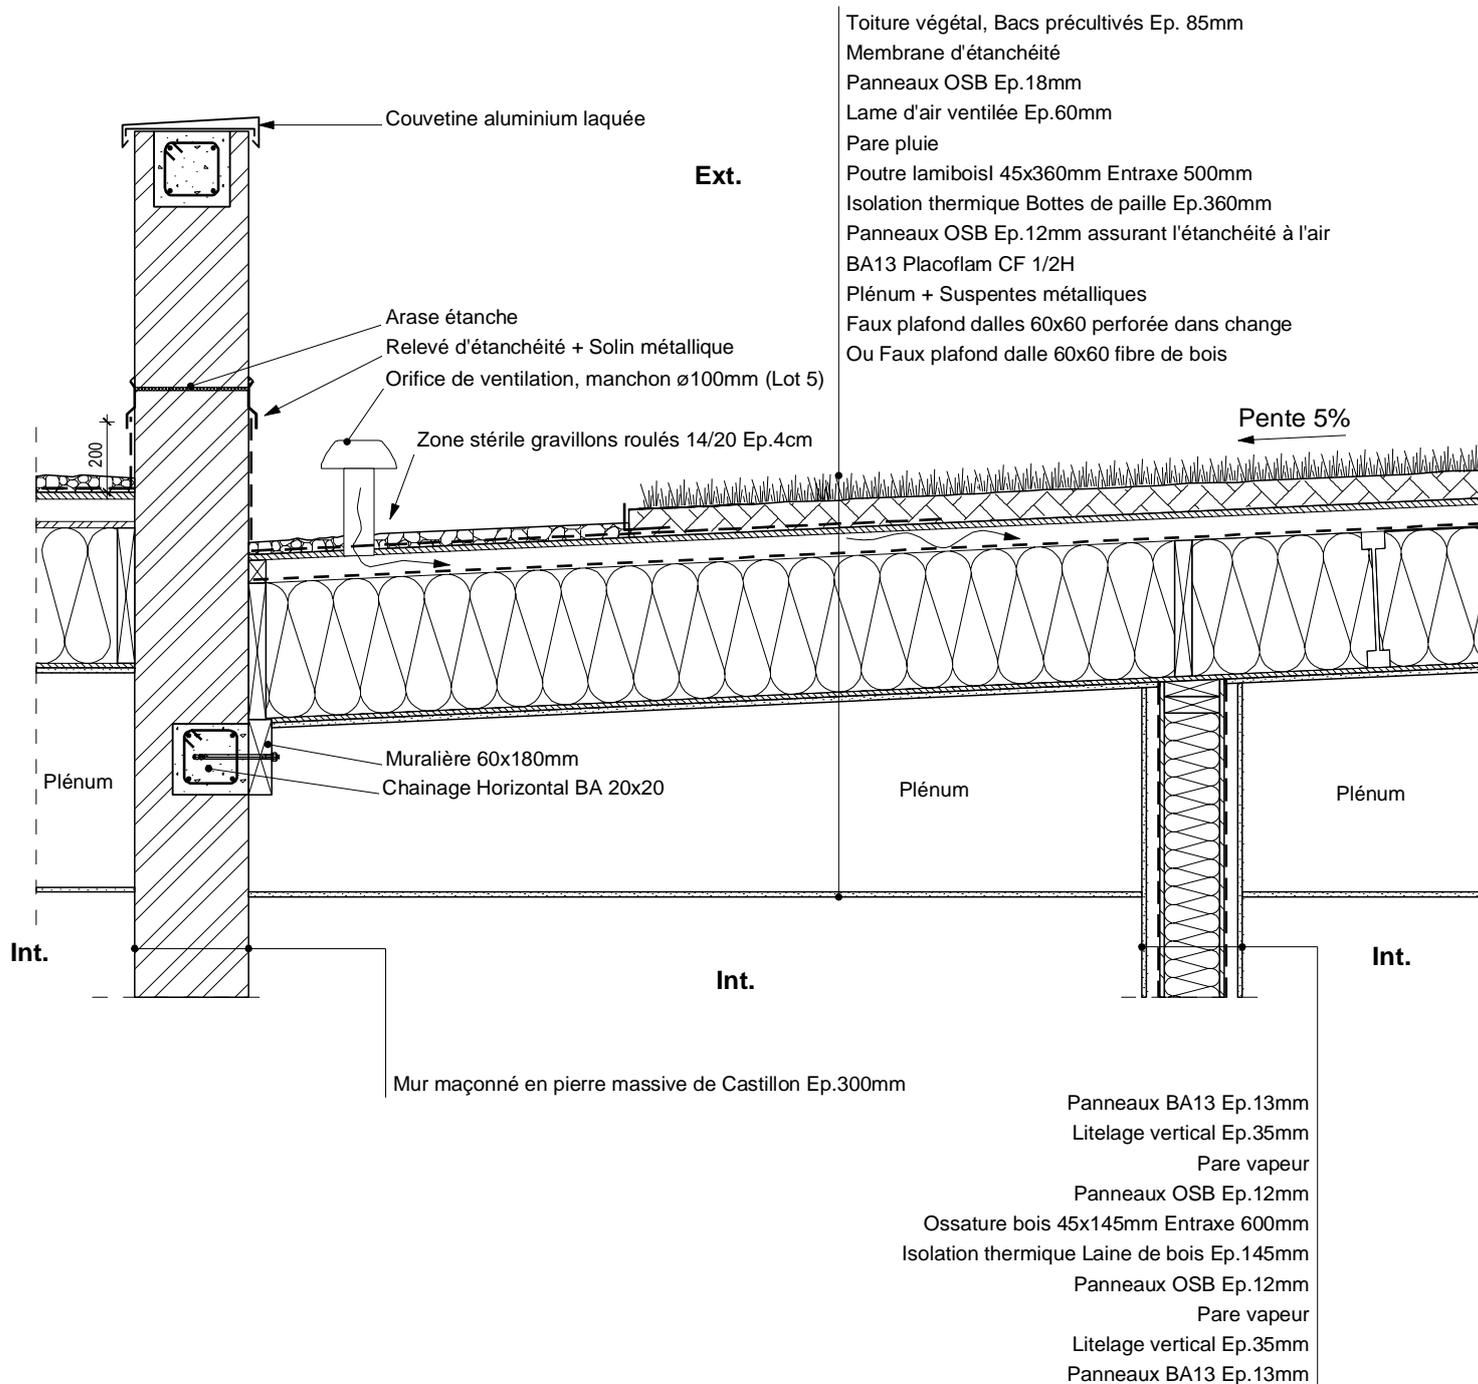

Toiture végétal, Bacs préculvés Ep. 85mm
 Membrane d'étanchéité
 Panneaux OSB Ep.18mm
 Lame d'air ventilée Ep.60mm
 Pare pluie
 Poutre lamiboisl 45x360mm Entraxe 500mm
 Isolation thermique Bottes de paille Ep.360mm
 Panneaux OSB Ep.12mm assurant l'étanchéité à l'air
 BA13 Placoflam CF 1/2H
 Plénum + Suspentes métalliques
 Faux plafond dalles 60x60 perforée dans change
 Ou Faux plafond dalle 60x60 fibre de bois

Mur maçonné en pierre massive de Castillon Ep.300mm
 Plénum
 Muralière 60x180mm
 Chainage Horizontal BA 20x20
 Plénum
 Plénum
 Panneaux BA13 Ep.13mm
 Litelage vertical Ep.35mm
 Pare vapeur
 Panneaux OSB Ep.12mm
 Ossature bois 45x145mm Entraxe 600mm
 Isolation thermique Laine de bois Ep.145mm
 Panneaux OSB Ep.12mm
 Pare vapeur
 Litelage vertical Ep.35mm
 Panneaux BA13 Ep.13mm

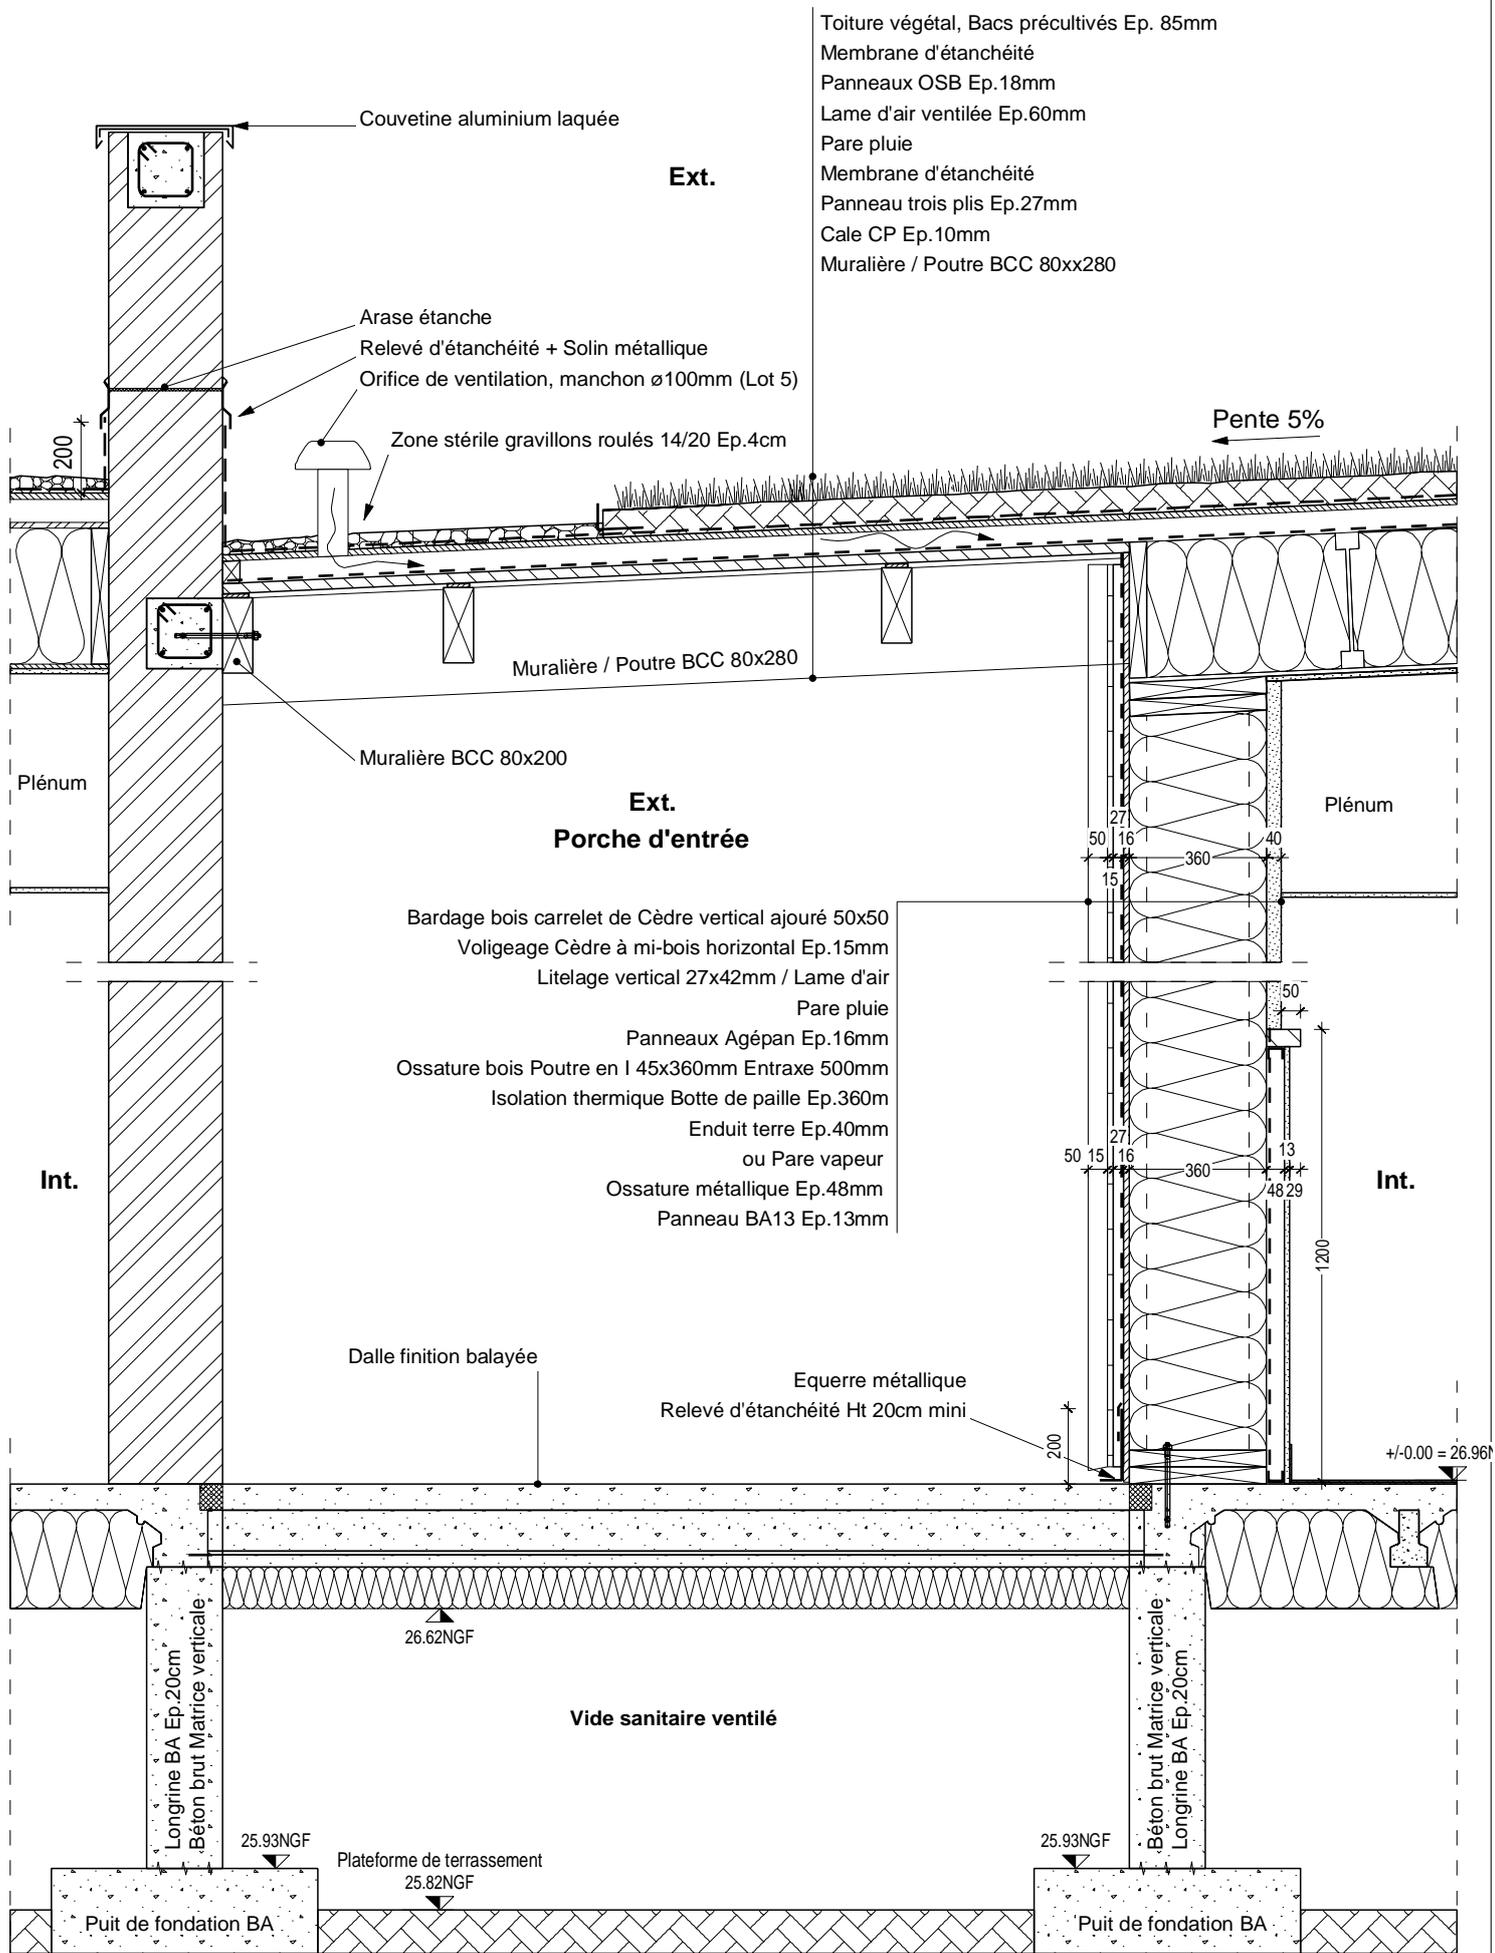

Construction d'une structure multi-accueil petite enfance

Route de Nîmes

Détail 11



ALTEA BOIS
 99, impasse des Coteaux
 34730 Prades le Lez
 www.alteabois.com
 Mail: contact@alteabois.com
 Tél. +(33)09 75 51 67 55

Ech. : 1/20

Date : 22/01/16

Format : A4

Phase:

DCE

Indice:

-

N° de plan:

12