


PHASE 1 :
CONSTRUCTION PARTIELLE DU CHAI N°4
POUR ACCÈS CHANTIER

PHASE 2 :
CONSTRUCTION DÉFINITIVE DU CHAI N°4
APRÈS RESTRUCTURATION DU CHAI N°2

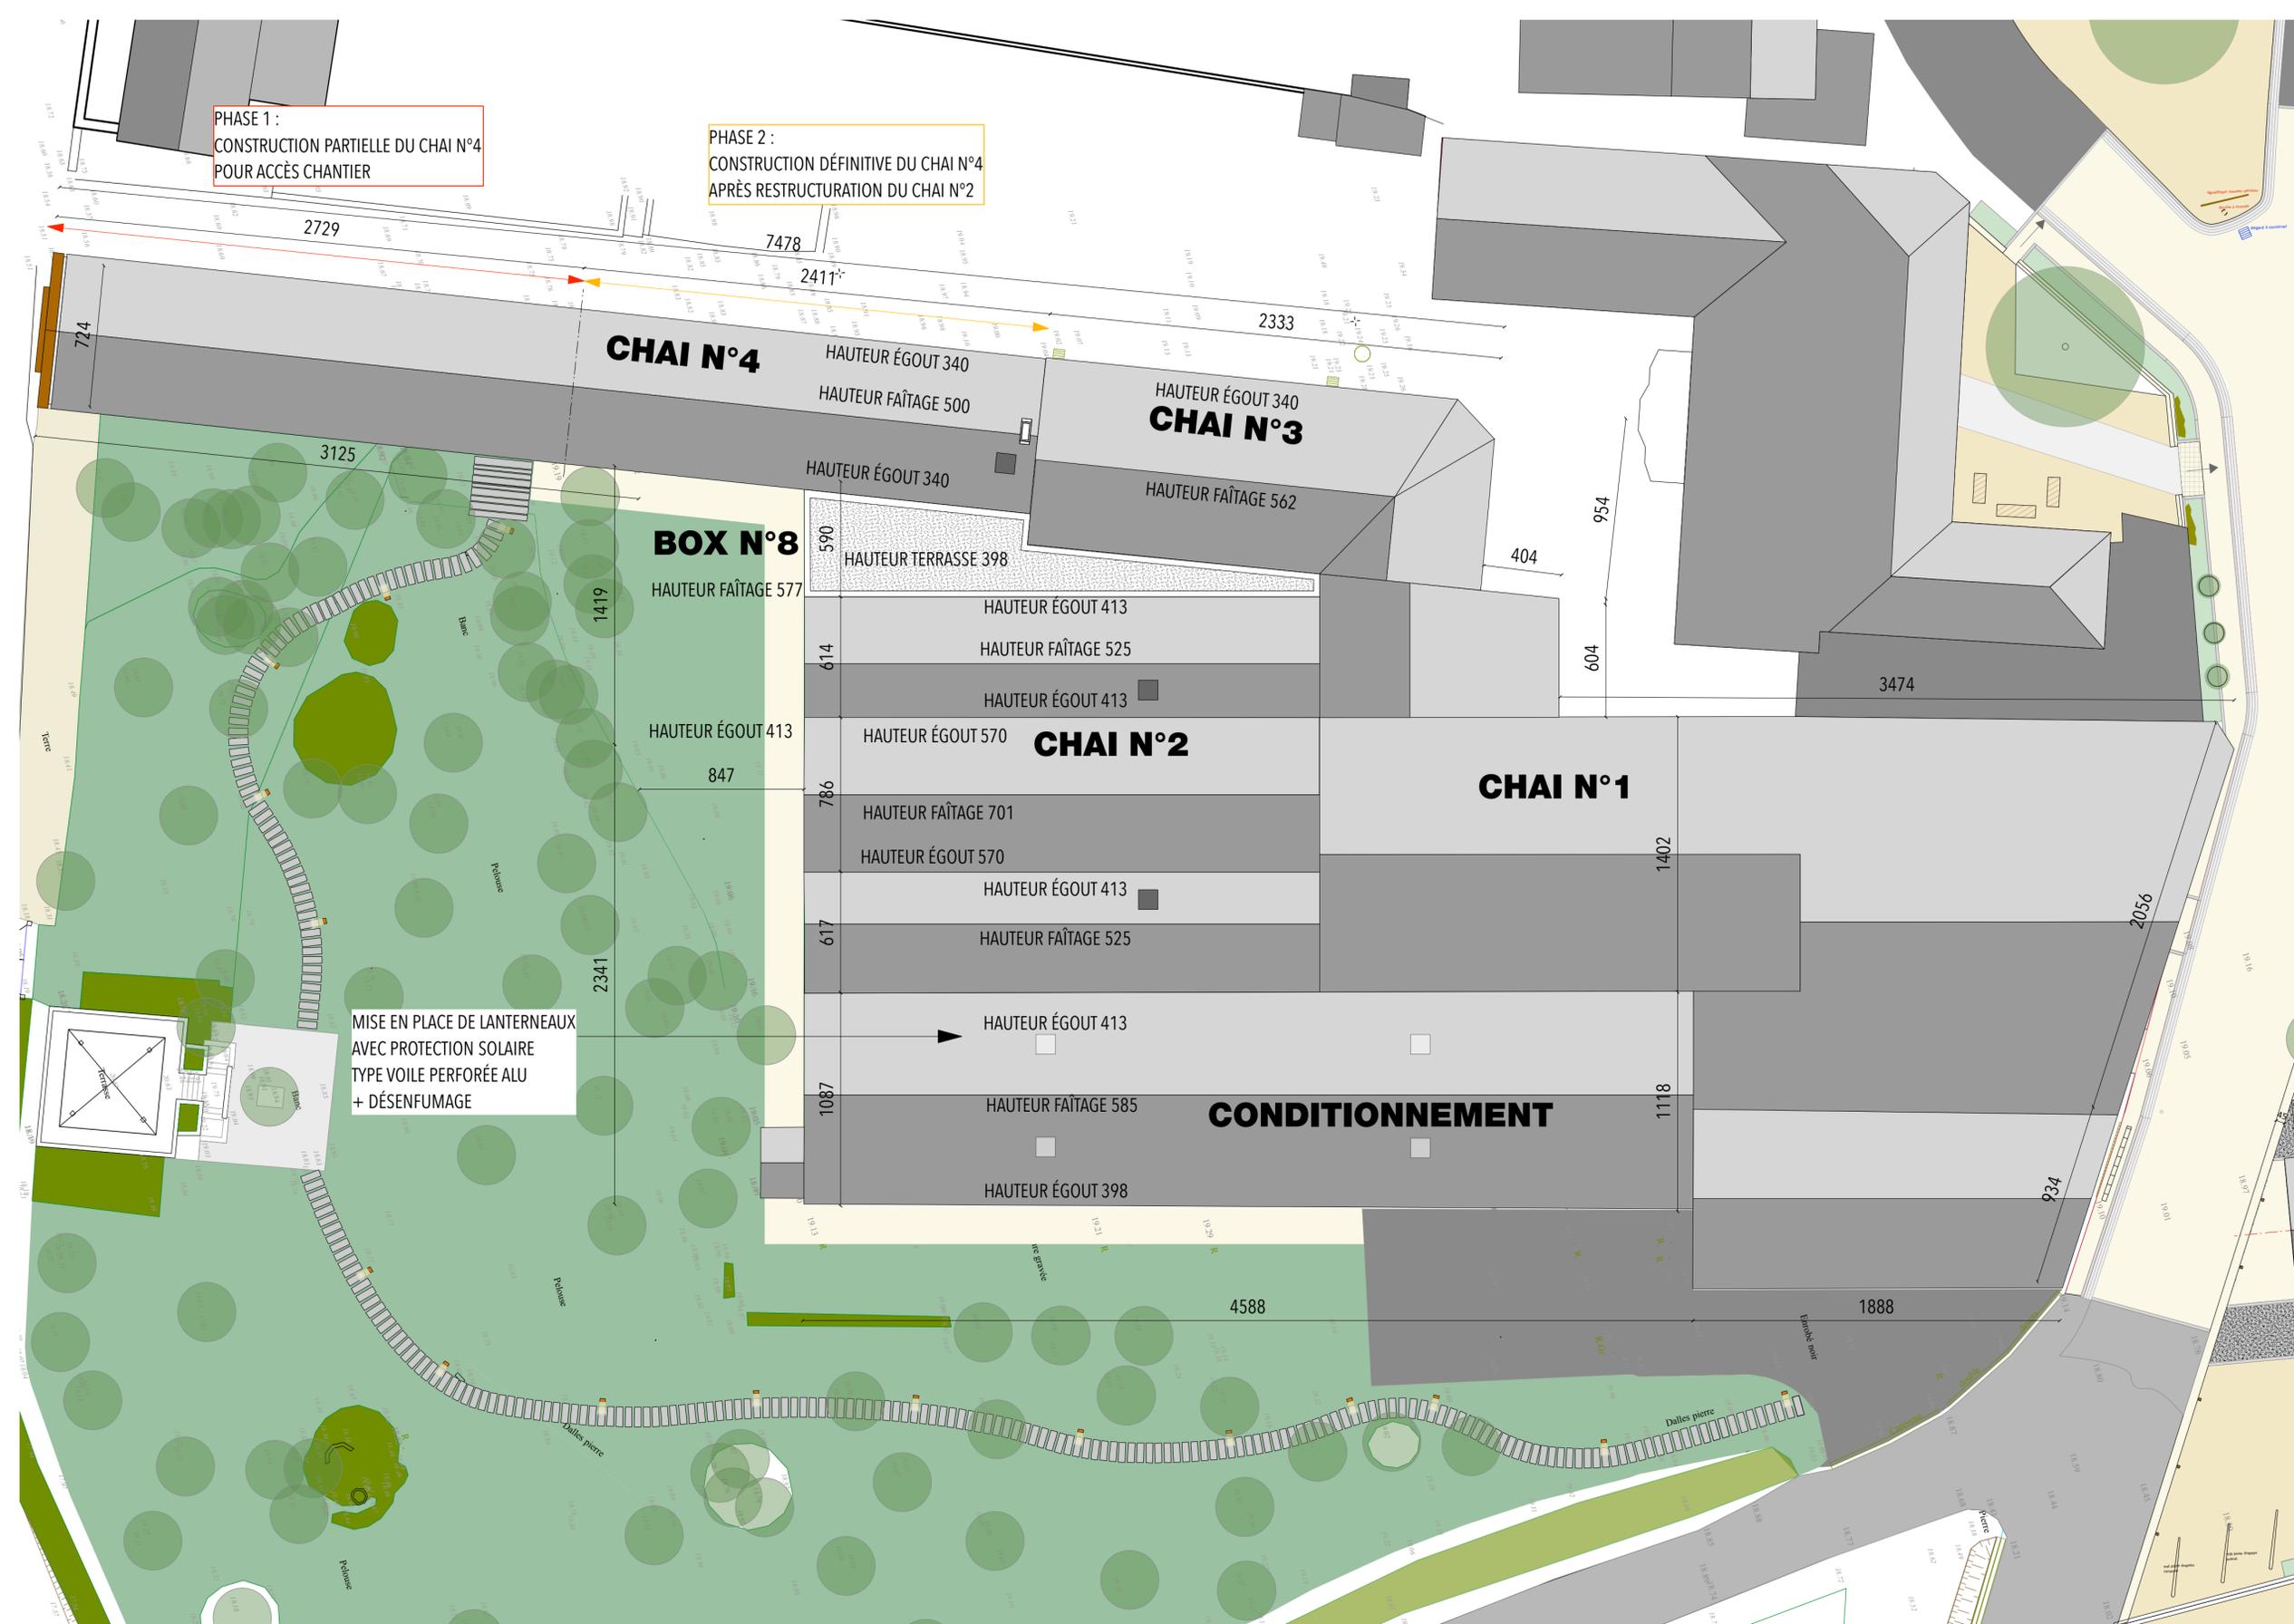

MODIFICATIONS du 28/03/2017 indice D :

Mise en place de châssis de toit pour accès technique aux combles (CHAI N°2 & 4)

(POUR LE CHAI N° 4 UNIQUEMENT)

Mise à jour de l'implantation du bâtiment

ARCHITECTE
 **BENAYOUN ARCHITECTES**
 51, quai des Chartrons
 33000 Bordeaux
 T. 05 56 69 67 00
 F. 05 56 69 20 66
 agence@benayounarchitectes.archi

MÂÎTRISE D'OUVRAGE
 Société H. Duboscq & Fils
 Lieu-dit Marbuzet
 33180 SAINT-ESTÈPHE

SONDAGES
 EXAM-BTP
 ZA La Briqueterie
 4 impasse du bois de la grange
 33610 CAJANEJAN
 T. 05 56 87 09 64
 P. 06 22 43 40 69
 exambtp@wanadoo.fr

BUREAU ÉTUDE DE SOL
 GEOFONDATION
 21, chemin du Grand Pas
 33610 CESTAS
 T. 05 56 28 78 89
 P. 06 71 52 53 62
 deltrieu@geofondation.fr

BUREAU ÉTUDE STRUCTURE
 ETBA
 124 bis avenue du chateau d'eau
 BP 80020 -33702 Mérignac
 T. 05 57 29 00 64
 P. 06 19 23 23 93
 b.demaret@etba.fr

BUREAU DE CONTRÔLE
 QUALICONSULT
 avenue de l'Hippodrome
 Technoclub - Bât.C -33170 GRADIGNAN
 T. 05 57 35 46 35
 P. 06 33 55 82 29
 remi.ribeiro@qualiconsult.fr

HAUT MARBUZET
 lieu-dit Marbuzet
 33180 SAINT-ESTÈPHE

10 - 21

PRO

CRÉATION 05/07/2016
 MODIFICATION Indices
 28/03/2017 **D**

PLAN MASSE

ÉCHELLE 1/200

GRAND CHAI BARRIQUES
 PROJET

00

