



PLAN DE MASSE
Echelle 1/250e

LEGENDE MATERIAUX PLAN MASSE:

- 01-Toiture terrasse
- 02- Zone enherbée conservée + plantation basse graminées
- 03- Pied de façade graviers
- 04- Voie carrossable goudronnée
- 05- Stationnement sur dalles alvéolaires gravillonnées
- 06- Stop roue en bois massif

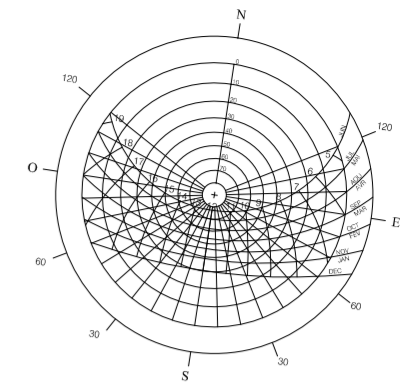

CONSTRUCTION D'UN CABINET DENTAIRE à BELLEY

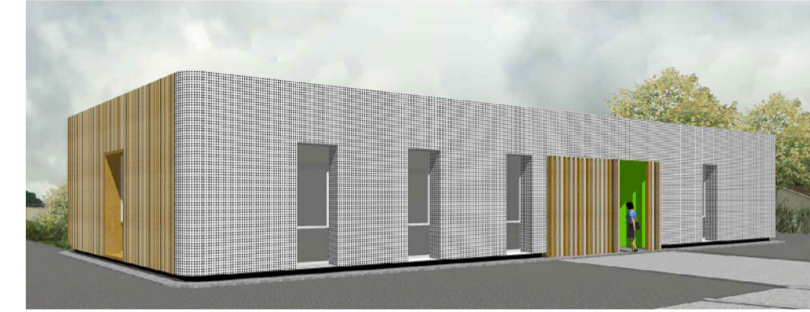

MAITRISE D'OUVRAGE
SCI RAOUL & ALFRED
Anouk Schweckler
Geoffrey Martin

Bois des amours
73 370 BOURDEAU
Contact : Anouk Schweckler
Email. anouk.schweckler@orange.fr

ARCHITECTURE
**R.MARTIN SARL
F.BURELLIER**
U_BAHN
ARCHITECTES DPLG

69 rue salomon REINACH
69007 LYON
Tel. 04 37 70 91 74
Fax. 09 55 69 14 72
Email. rmartin@u-bahn.fr
Email. fburellier@u-bahn.fr

BUREAU DE CONTROLE & SPS
SOCOTEC
11 rue de Saint Maximin
69416 LYON Cedex 03
Fax/ 04 72 11 45 45
BE Controle/ pierre.clave@socotec.com
SPS/ chris.espir@socotec.com

BET FLUIDES & ECONOMIE
Cabinet BOUDIER sarl
18 Gde Rue de Vaise
Impasse des Tanneurs
69 009 LYON
T/ 04 82 31 71 43
GSM/ 06 12 68 34 30
E/ boudier.ing.lyon@gmail.fr

BET GEOTECHNIQUE
**CONFLUENCE Ingénierie
géotechnique**
150 Allée des Acacias
01 150 SAINT VULBAS
T/ 04 74 46 11 00
F/ 04 74 46 11 01
E/ confluence@beconfluence.com

BET STRUCTURE BOIS
ETUDES BOIS DU BARROIS
BP 50083
55002 BAR LE DUC Cedex
Contact/ Benoit LEGOUGE
T/ 06 83 79 66 48

BET Structure Béon
STRUCTUREST
Centre d'activités Ariane
240 rue de Cumène, 54230 NEUVES-MAISONS
T/ 03 83 61 44 16 F/ 09 81 40 94 04
M/ structurest@structurest.com
Contact/ Jorge FERRAZ
P/06 59 72 04 63
M/ j.ferraz@structurest.com

PCR EXTERNE
DOS INTERIM
59 rue de Stalingrad 38100 Grenoble
Contact/ Nathalie Boumediene
T/ 06 08 14 57 88

PHASE DET PLAN DU NIVEAU PLAN DE MASSE

BY	DATE	N° PLAN	ECHELLE	FORMAT	PHASE D'ETUDE	INDICE
SR	01.12.16	01	1/100-1/50e	A1	DET01	A