



PLAN DE NIVEAU
Echelle 1/50e

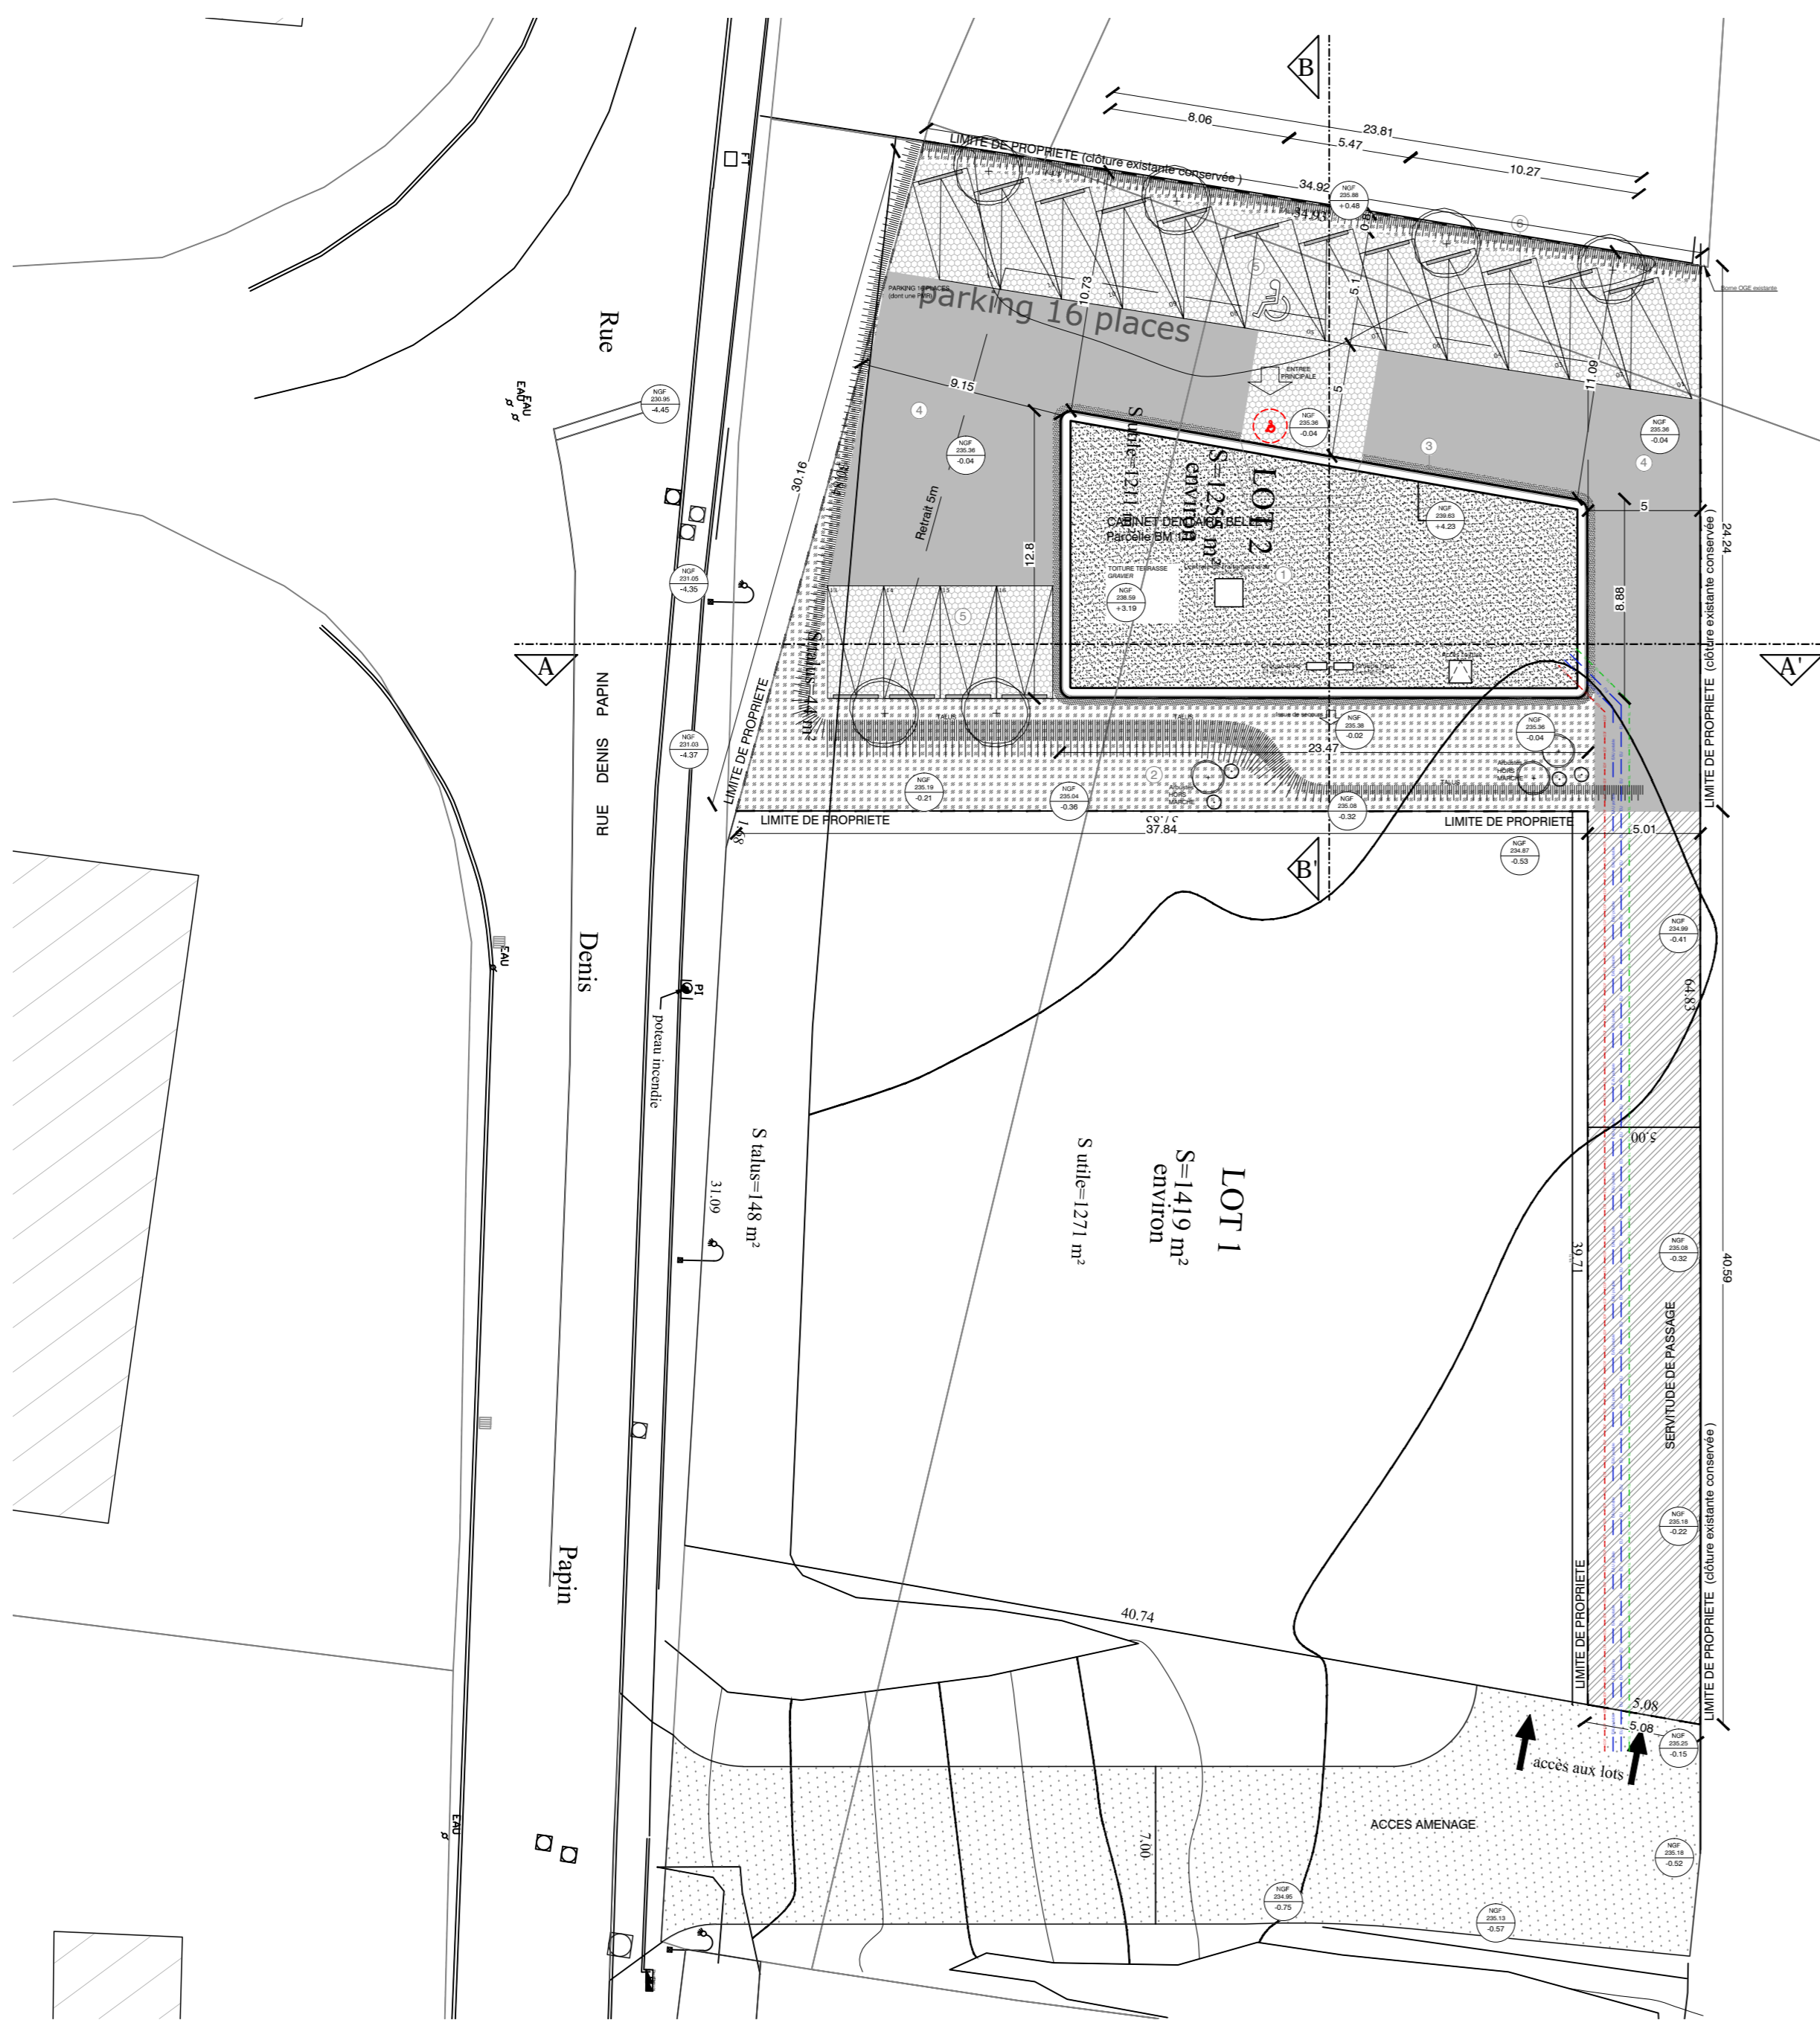

PLAN DE MASSE
Echelle 1/250e

LEGENDE MATERIAUX PLAN MASSE:

- 01-Toiture terrasse
- 02-Zone enherbée conservée + plantation basse graminées
- 03-Pied de façade graviers
- 04-Voie carrossable goudronnée
- 05-Stationnement sur dalles alvéolaires gravillonnées
- 06-Stop roue en bois massif

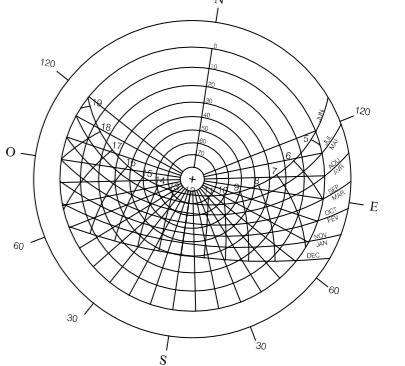

CONSTRUCTION D'UN
CABINET DENTAIRE
à BELLEY



MAITRISE D'OUVRAGE
SCI RAOUÏ & ALFRED
Anouk Schweckler
Geoffrey Martin

ARCHITECTURE
R.MARTIN SARL
F.BURELLIER



69 rue salomon REINACH
69007 LYON
Tel. 04 37 70 91 74
Fax. 09 55 69 14 72
Email: r.martin@u-bain.fr
Email: fburellier@u-bain.fr

BUREAU DE CONTROLE & SP5
SOCOTEC
11 rue de Saint Martin
69614 LYON Cedex 03
Fax 04 72 11 45 45
06 999 51000
BE: Controler@socotec.com
SP5/chris.espy@socotec.com

BET FLUIDES & ECONOMIE
Cabinet BOUDIER sarl
18 Gde Rue de Vaise
Impasse des Tanneurs
69 009 LYON
T: 04 82 31 71 43
0381 06 12 68 34 30
E: boudier.ing@boudier.fr
M: jferoz@structurest.com

BET GEOTECHNIQUE
CONFLENCIE Ingénierie
gèotechnique
150 Allée des Acacias
01 150 SAINT VULBAS
T: 04 74 46 11 00
E: confleencie@confleencie.com

BET STRUCTURE BOIS
ETUDES BOIS DU BARROIS
BP 50005
95002 BAR LE DUC Cedex
Contact: Benoît LEGOUË
T: 06 63 79 66 48

BET Structure Béton
STRUCTURES
Centre d'activités Ariane
240 rue de Cambrès, 54200 NEUVES-MAISSONS
T: 03 83 81 44 16 E: 09 81 46 34 04
M: mstructur@structurest.com
Contact: Joëlle FERRAZ
P: 06 59 72 64 63
M: j.ferraz@structurest.com

PCR EXTERNE
DOS INTERIM
59 rue de Stalingrad 38100 Grenoble
Contact: Nathalie Boumediane
T: 06 08 14 57 88

PHASE DET

PLAN DU NIVEAU
PLAN DE MASSE

BY	DATE	N° PLAN	ECHELLE	FORMAT	PHASE DETUDE	INDICE
SR	01.12.16	01	1/100-1/50e	A1	DET01	A