


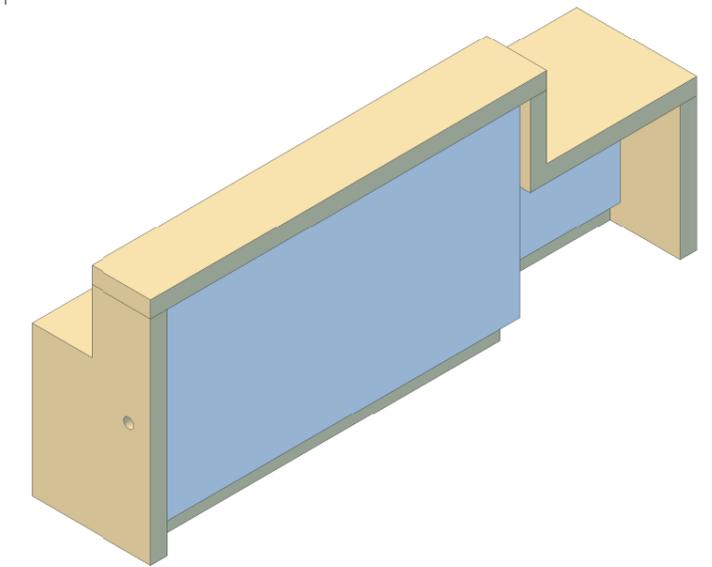




Mé laminé blanc



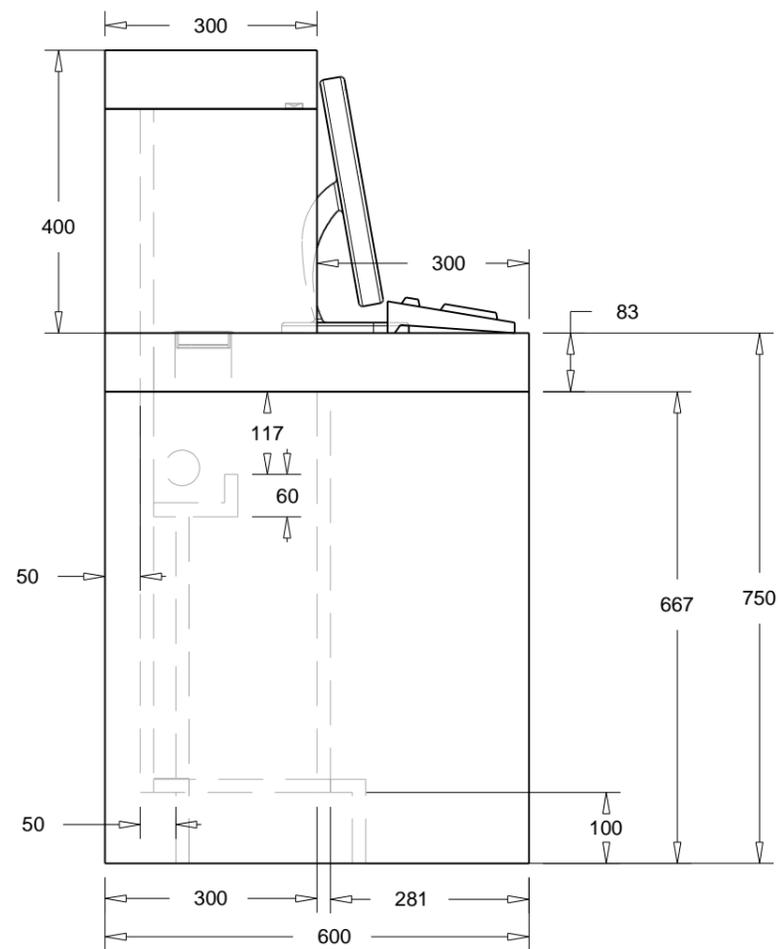






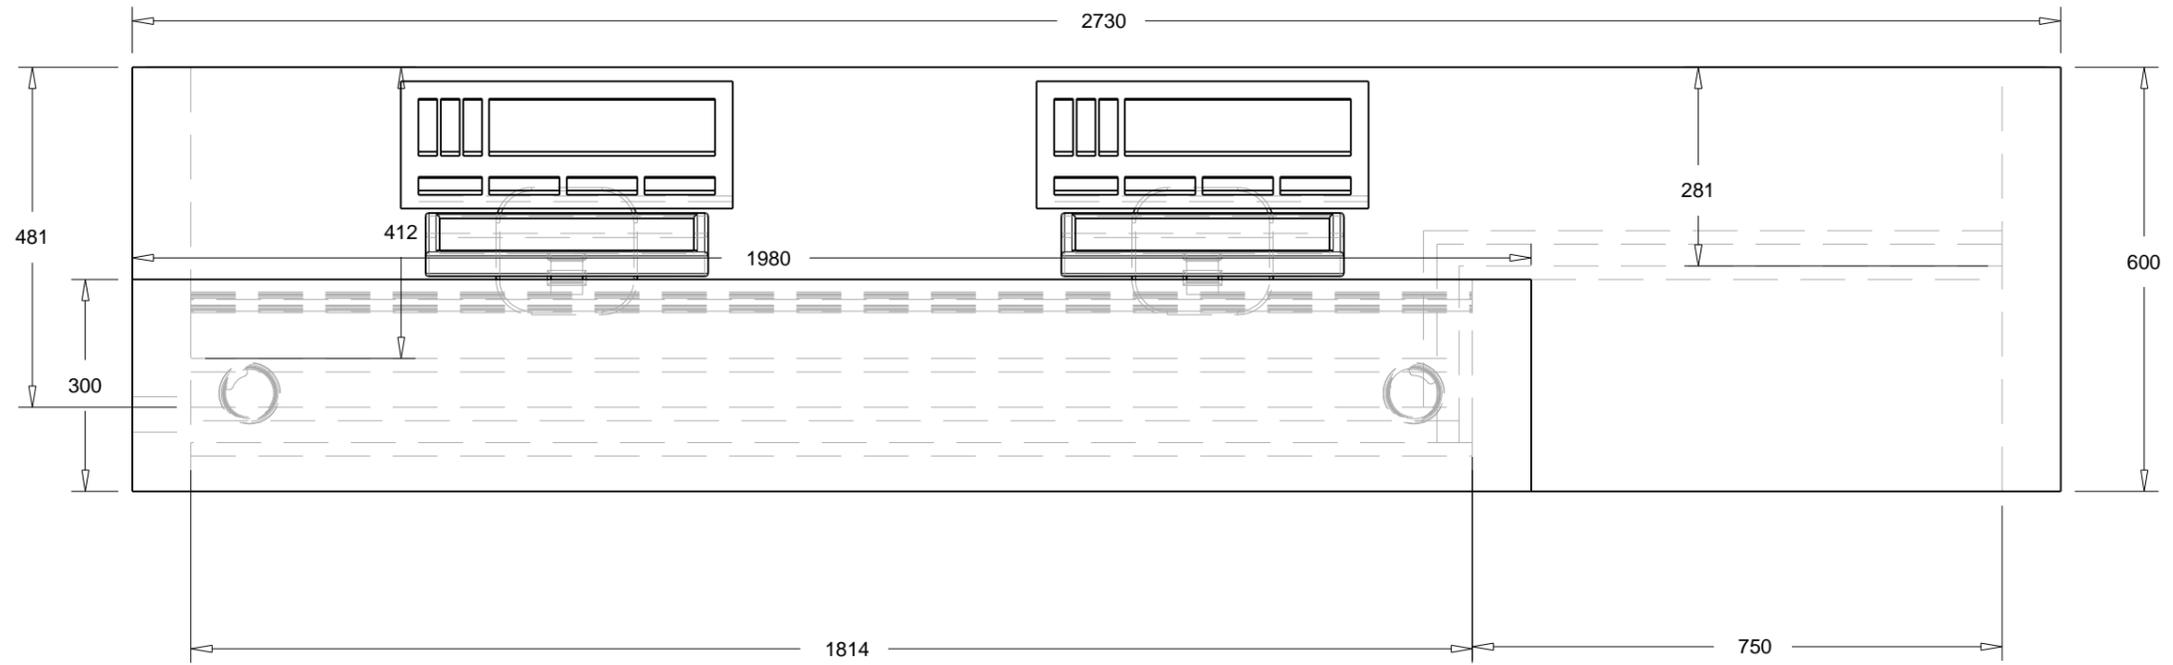


Mé laminé blanc


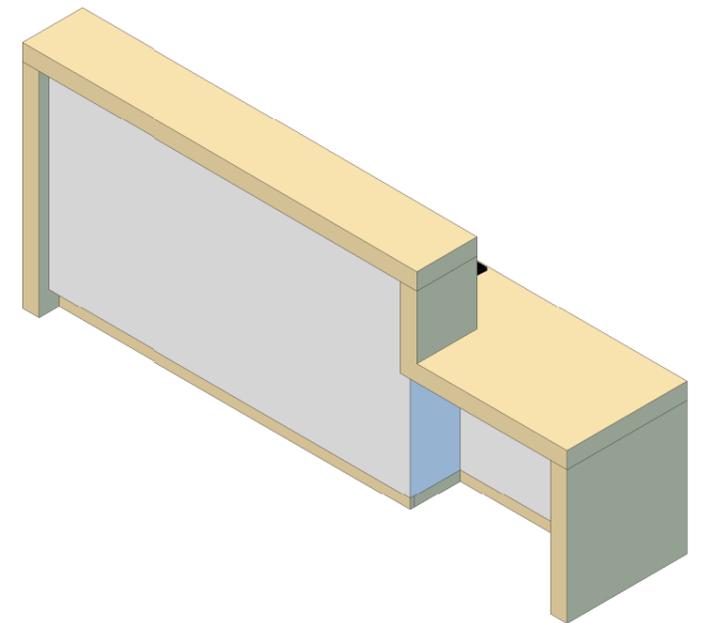


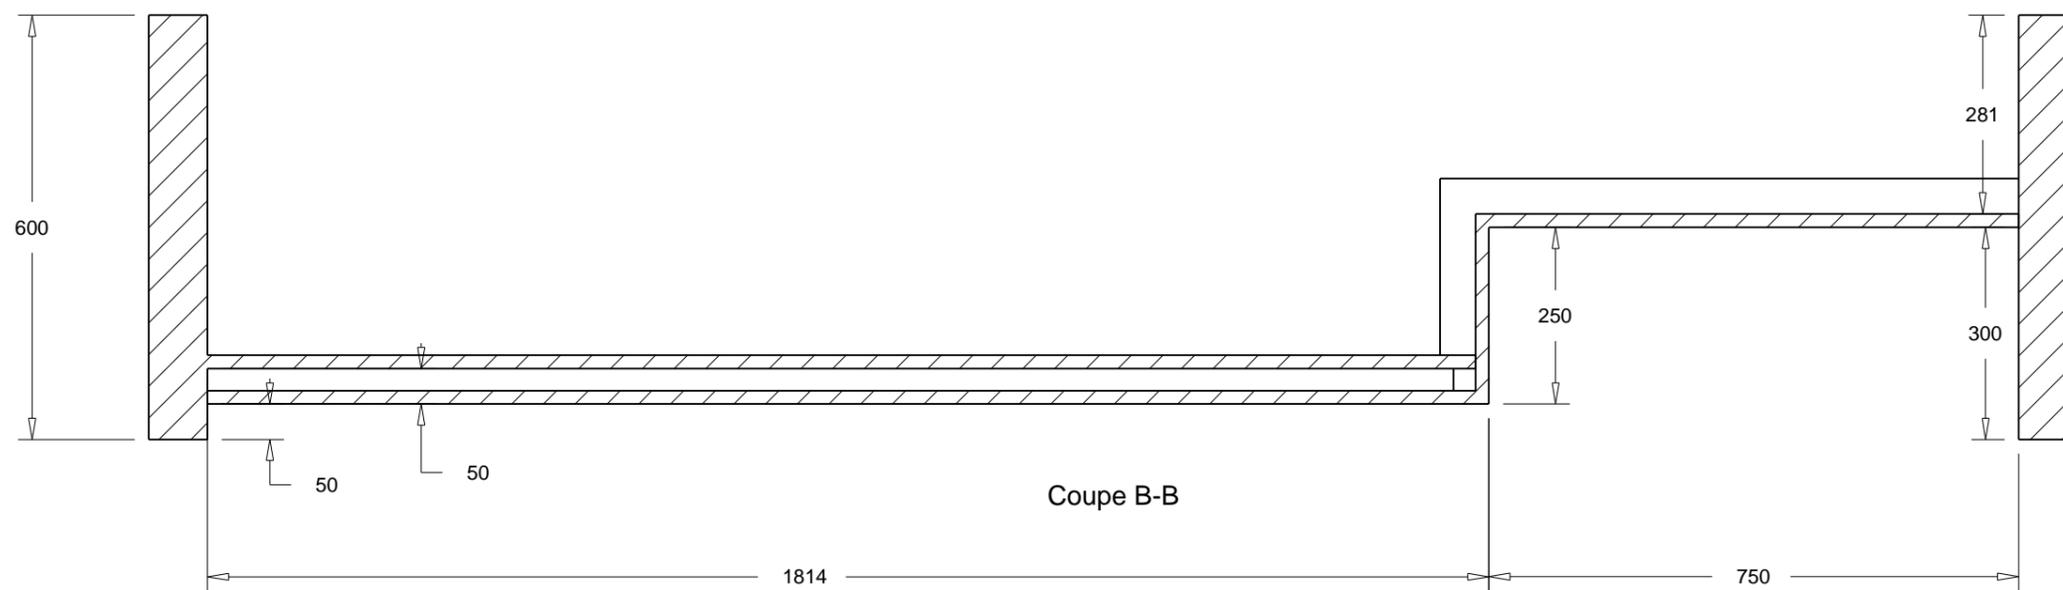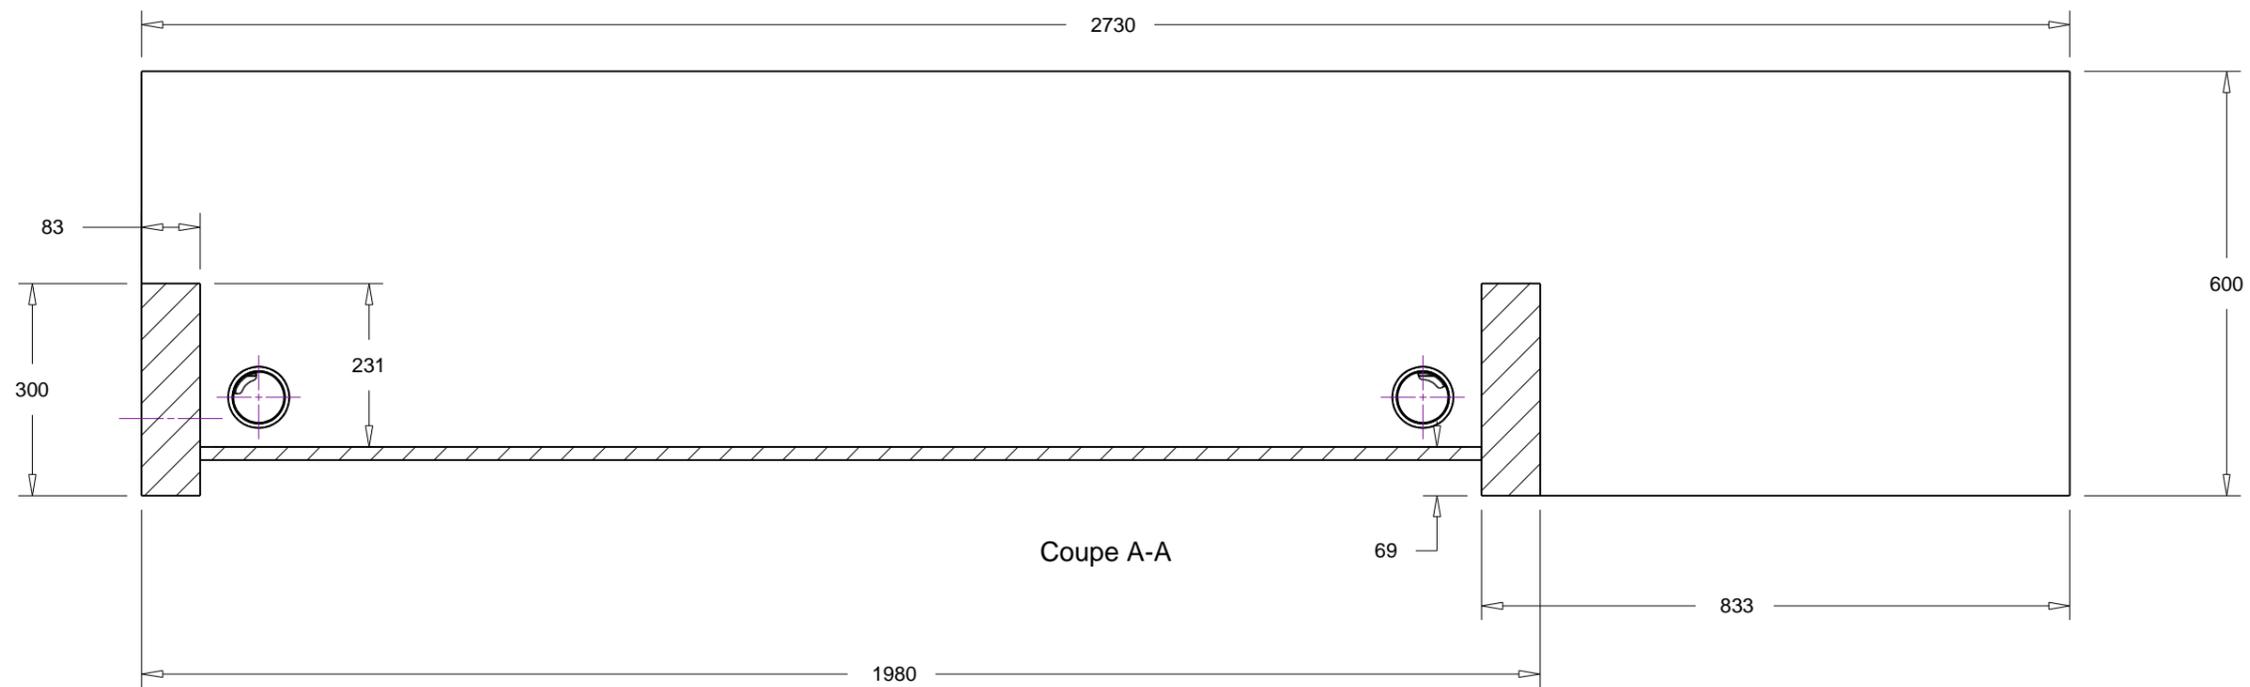

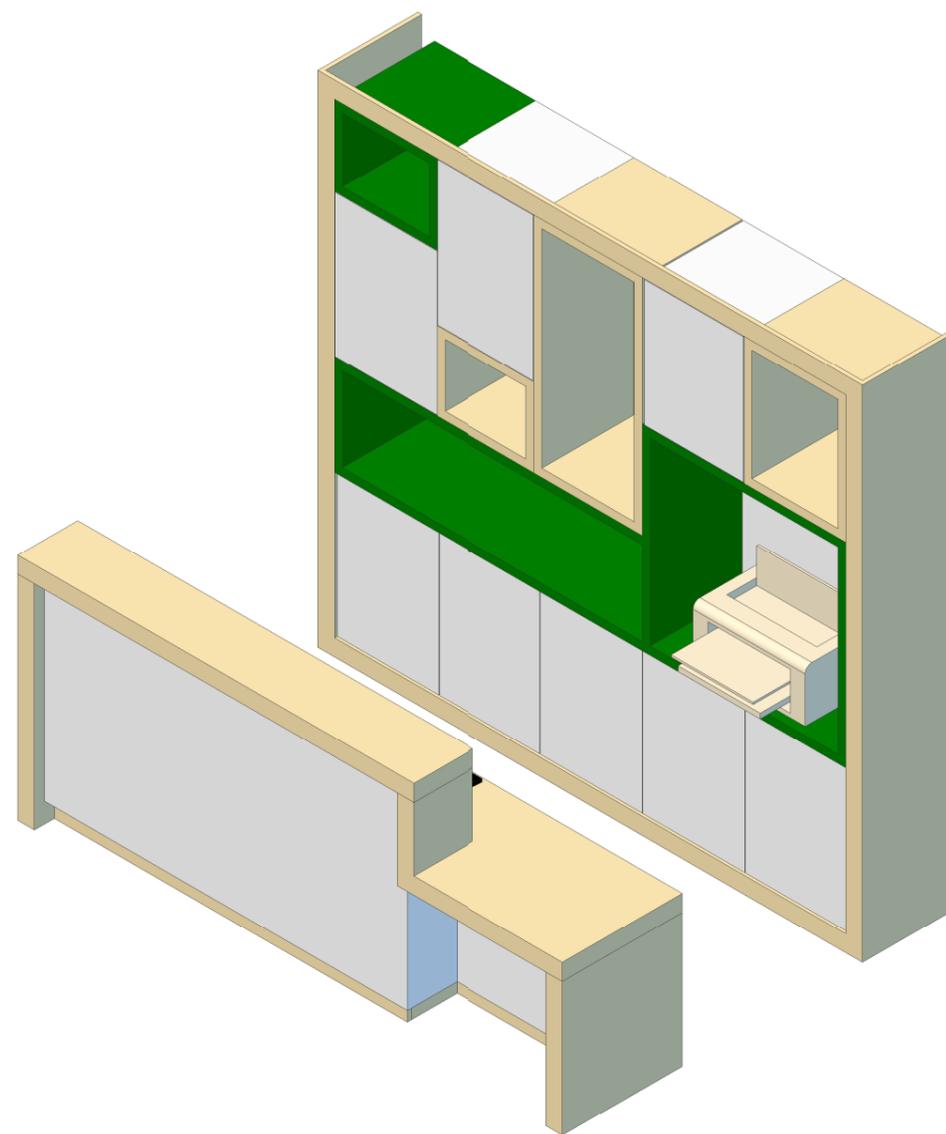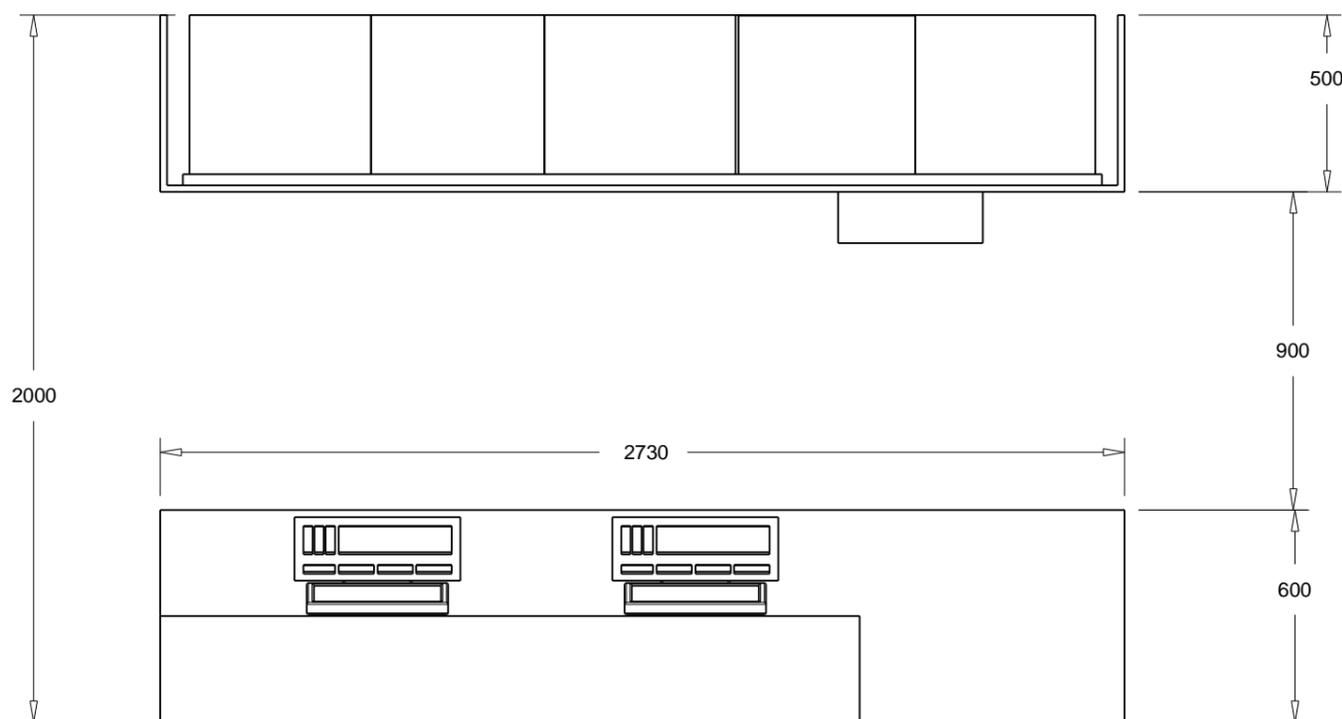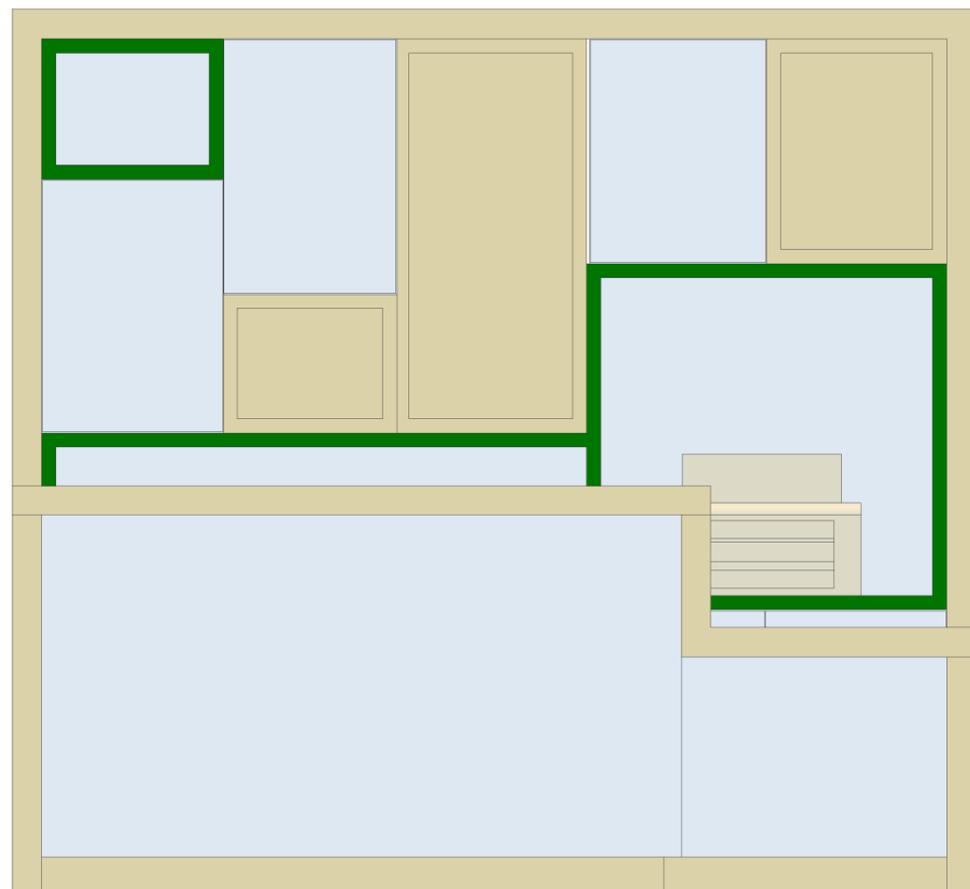

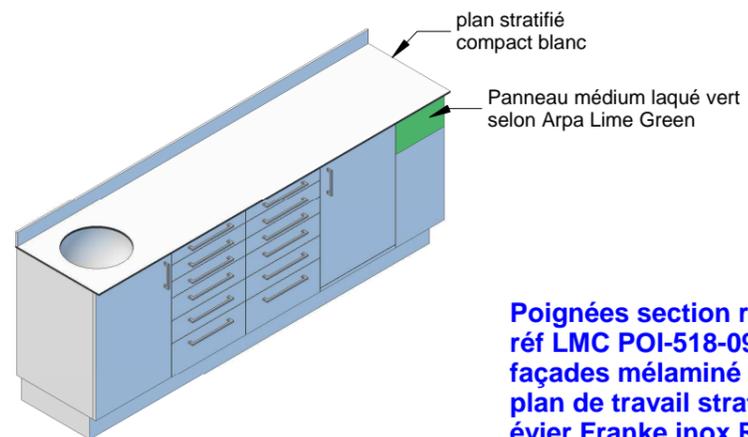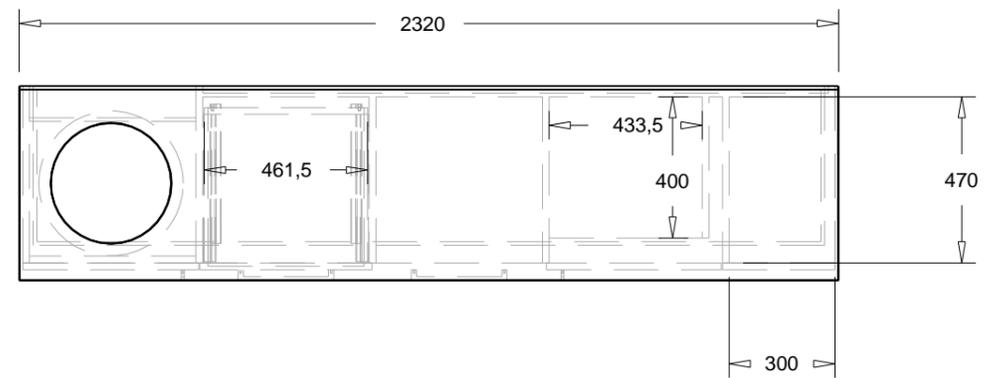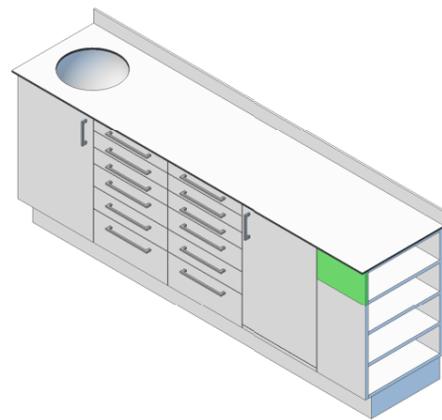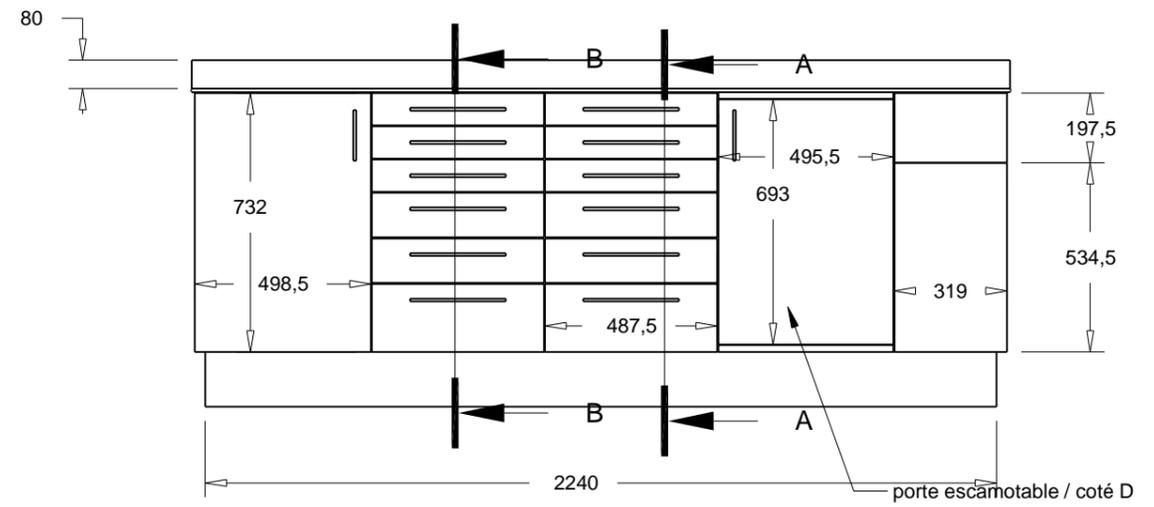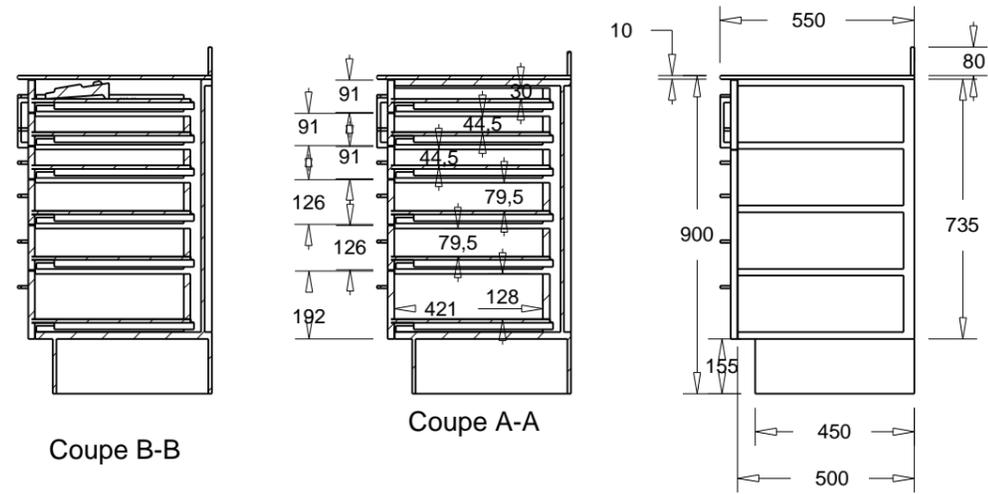


Poignées section rstangulaire ép 8 mm
 réf LMC POI-518-096 et POI-518-256
 façades mélaminé blanc
 plan de travail stratifié compact blanc ép 10 mm
 évier Franke inox RBX 110 - 38 (fourni par Ellipse)
 robinet au lot plomberie
 posé par dessus

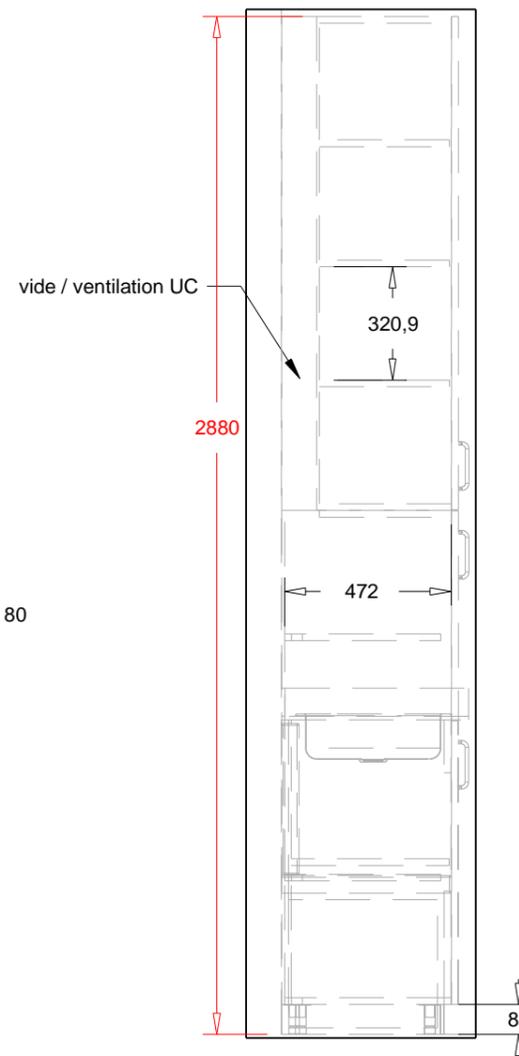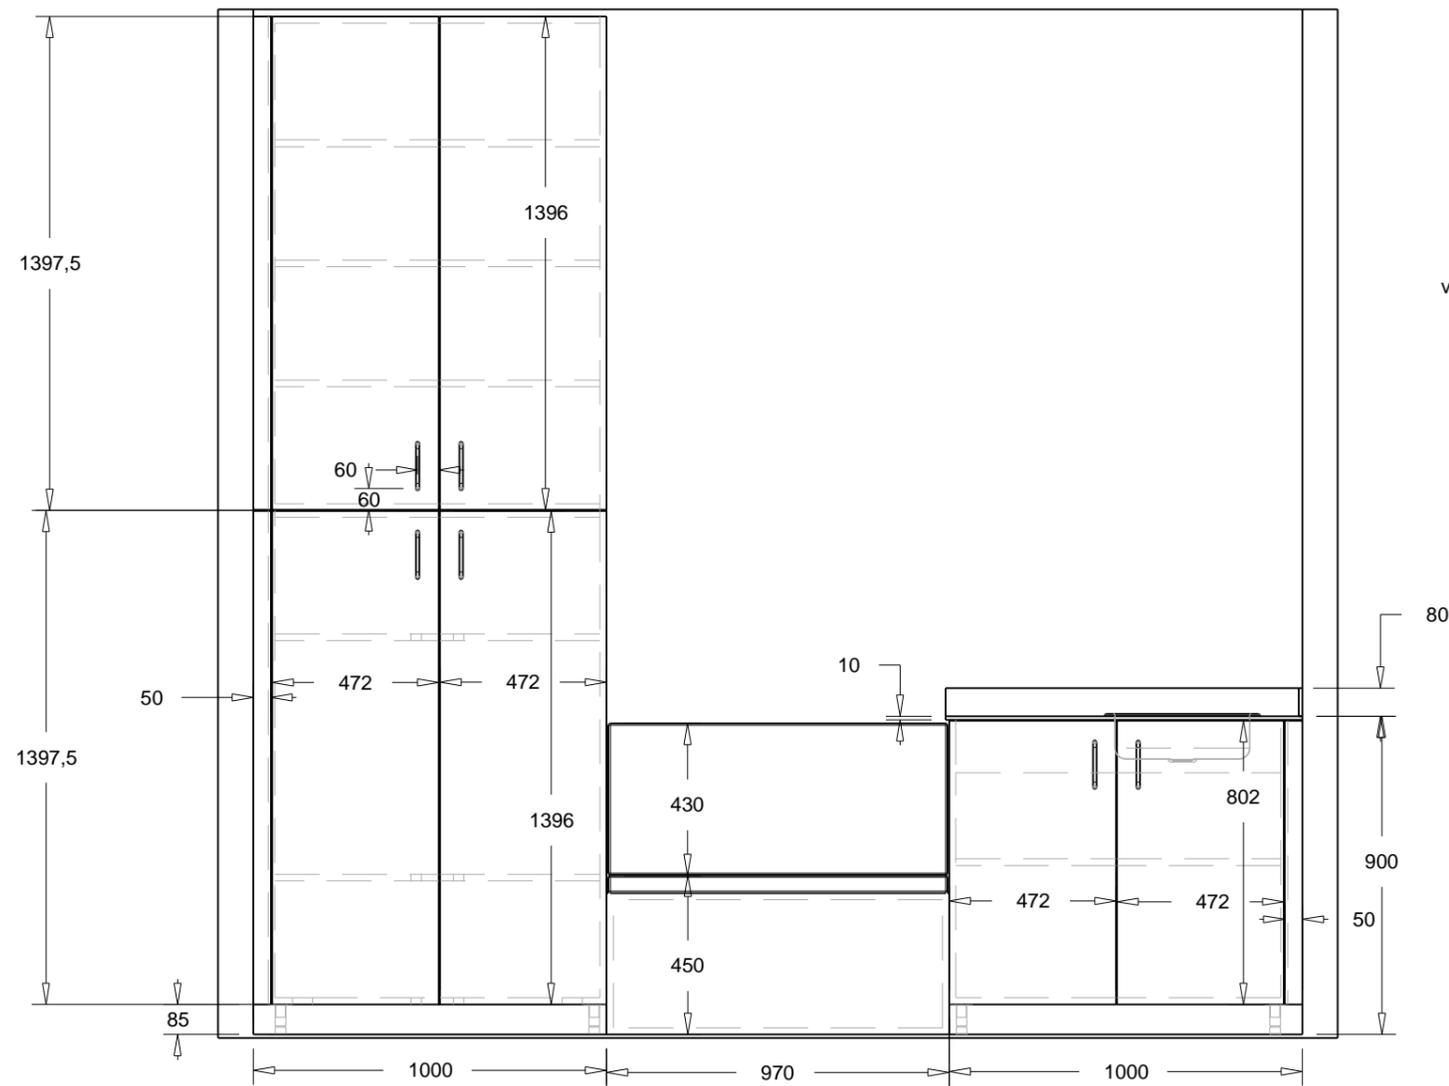





à définir :
couleur assise et dossier
robinet au lot plomberie





Poignées fil Ø 10 mm entraxe 128 mm
façades blanches
plan de travail stratifié compact gris ép 10 mm
évier Franke inox RBX 110 - 38 (fourni par Ellipse)

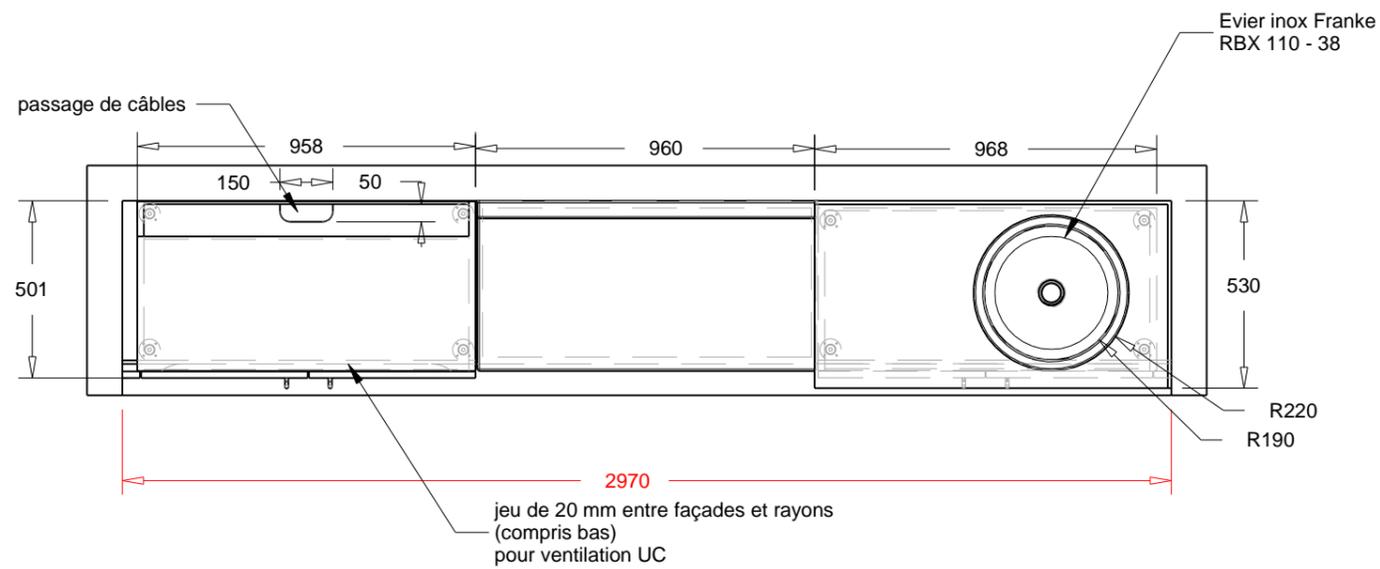




A vérifier :
Hsp
Largeur totale

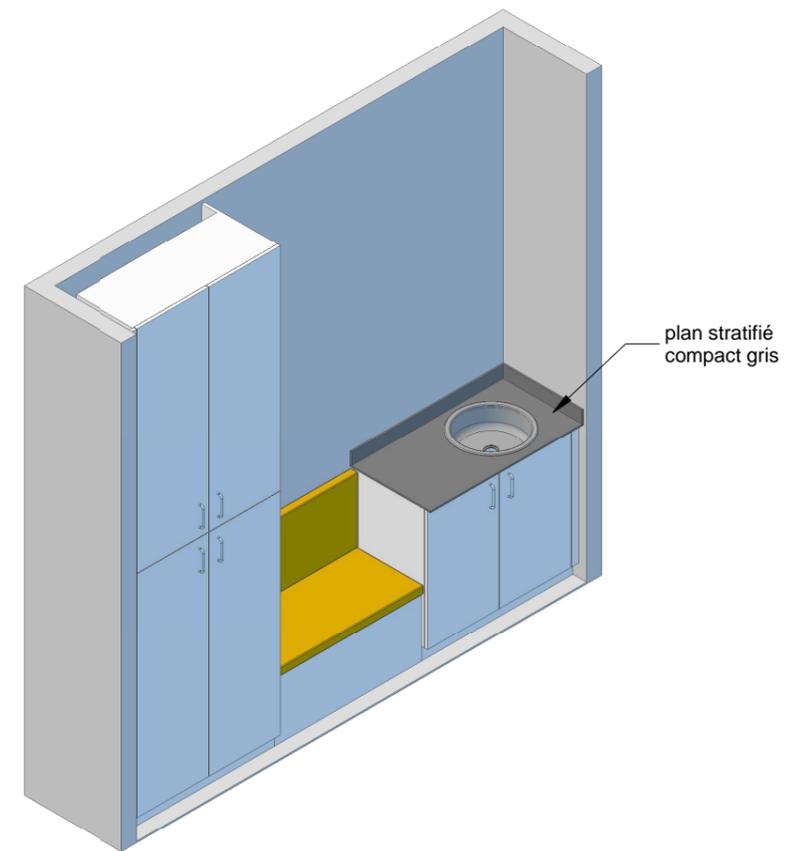

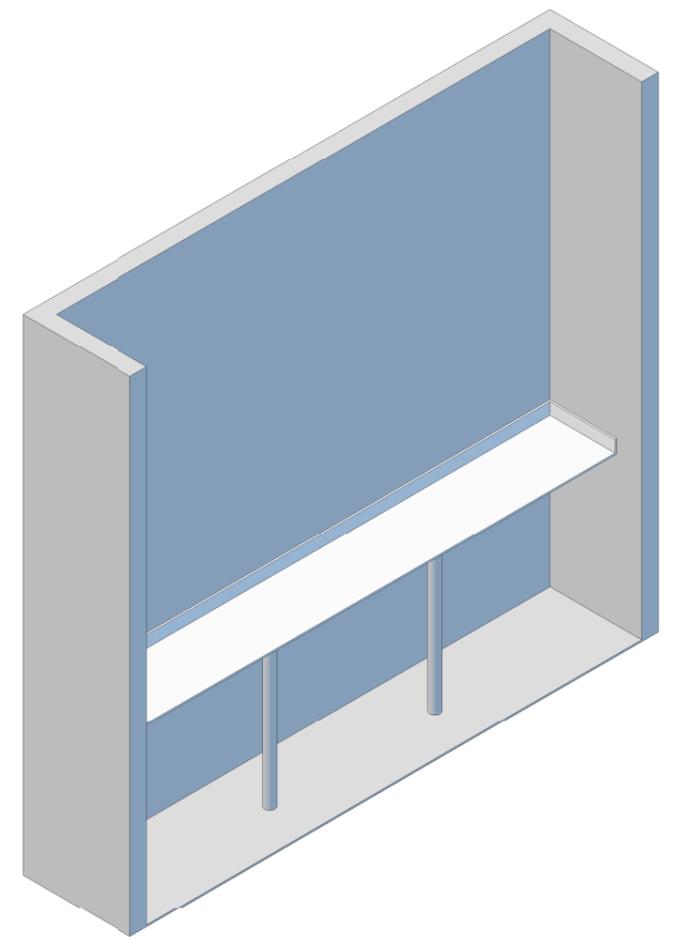
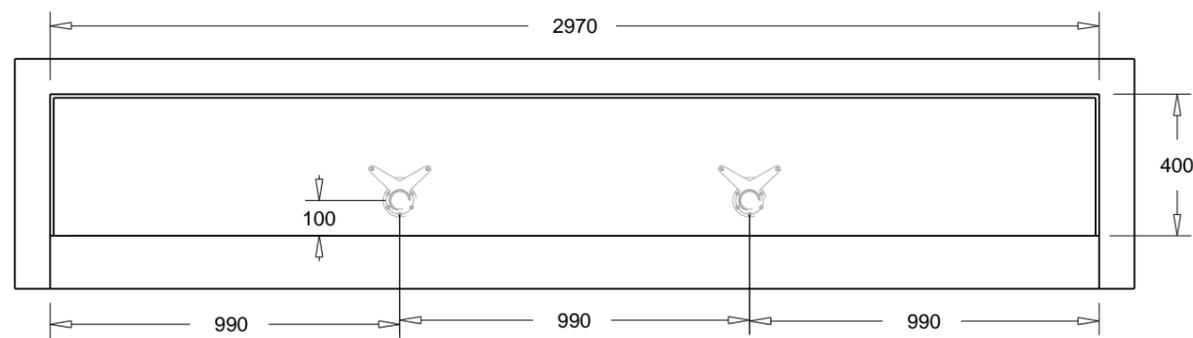
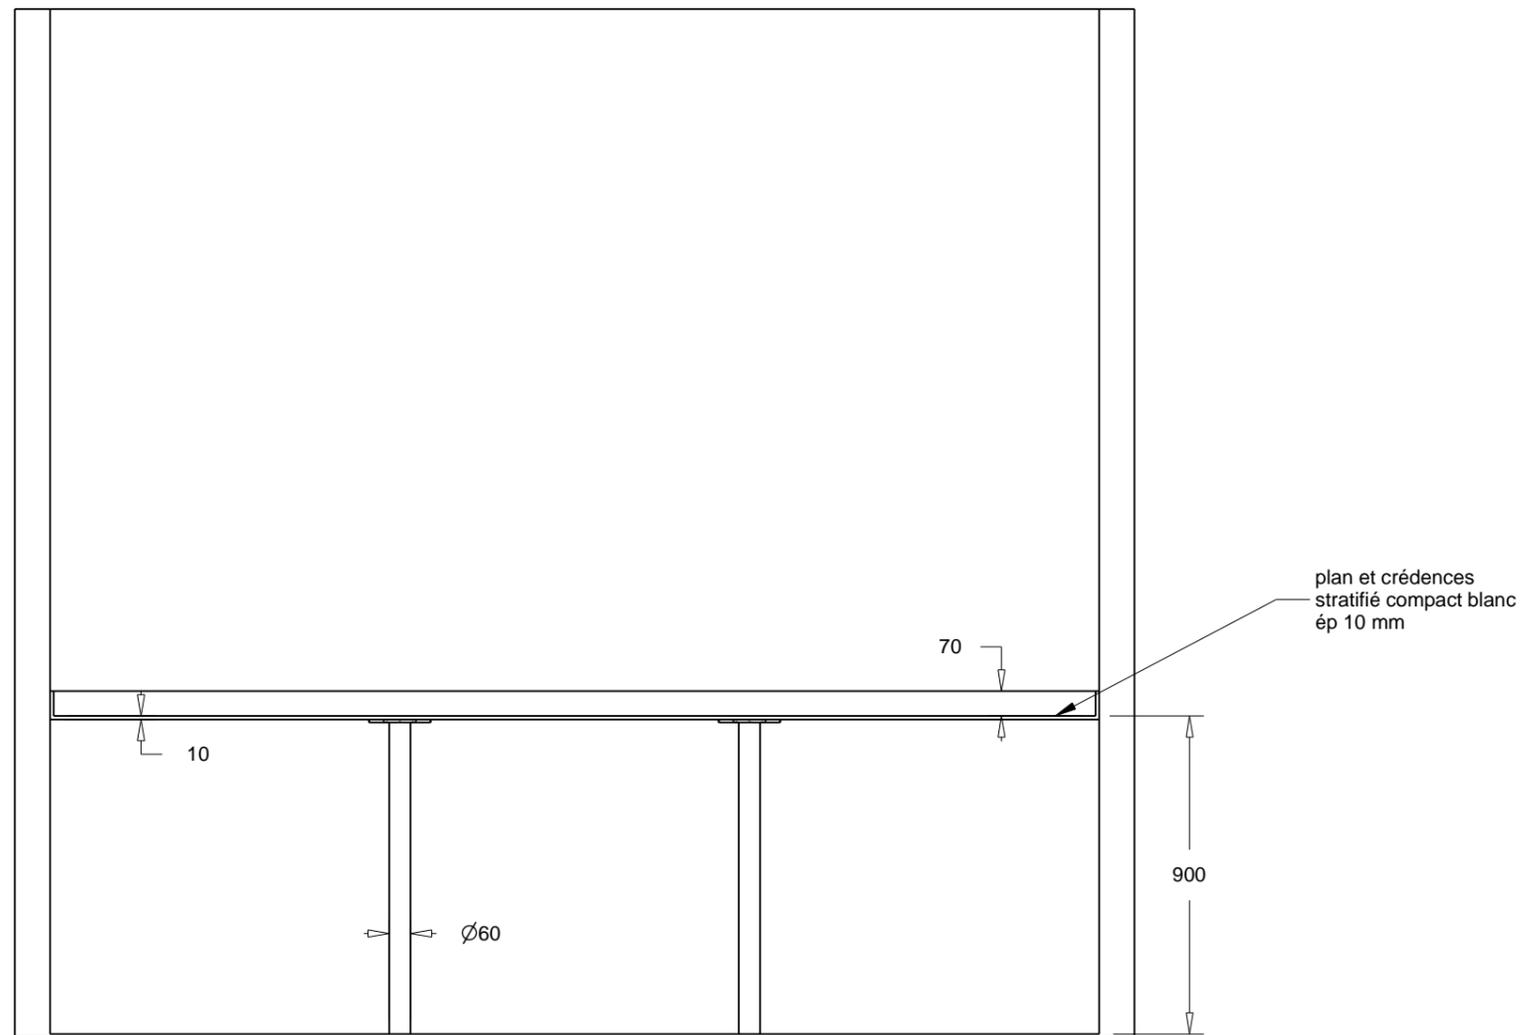


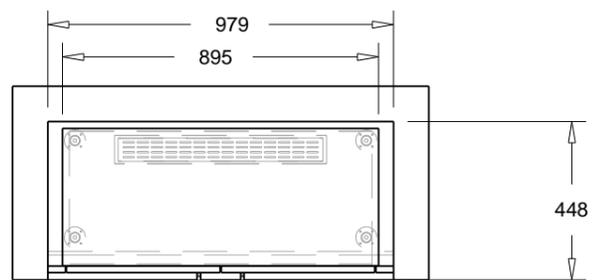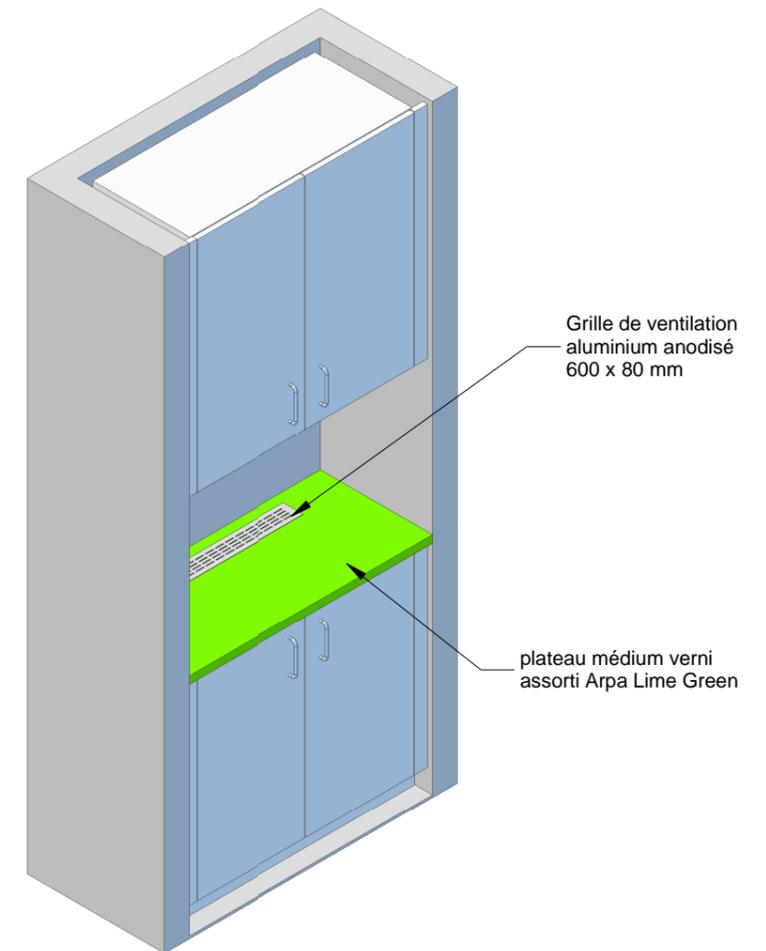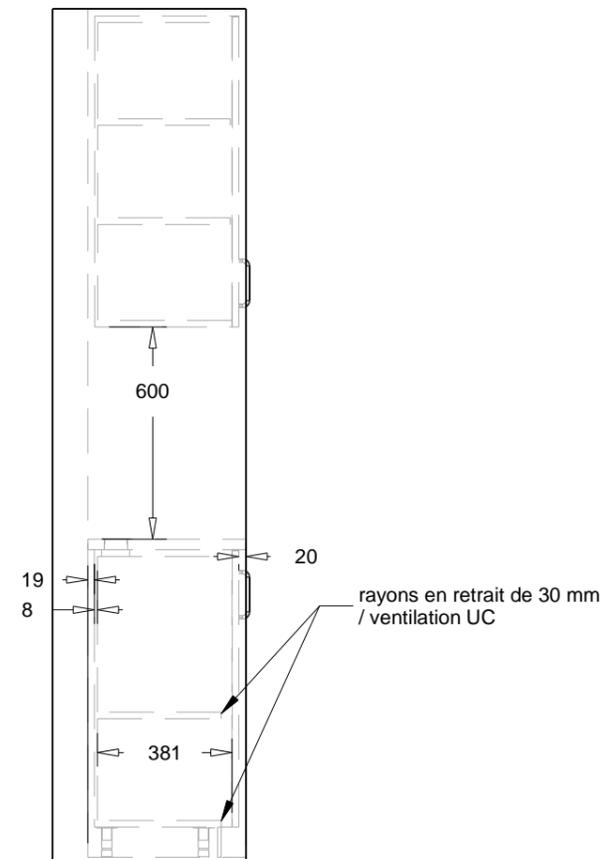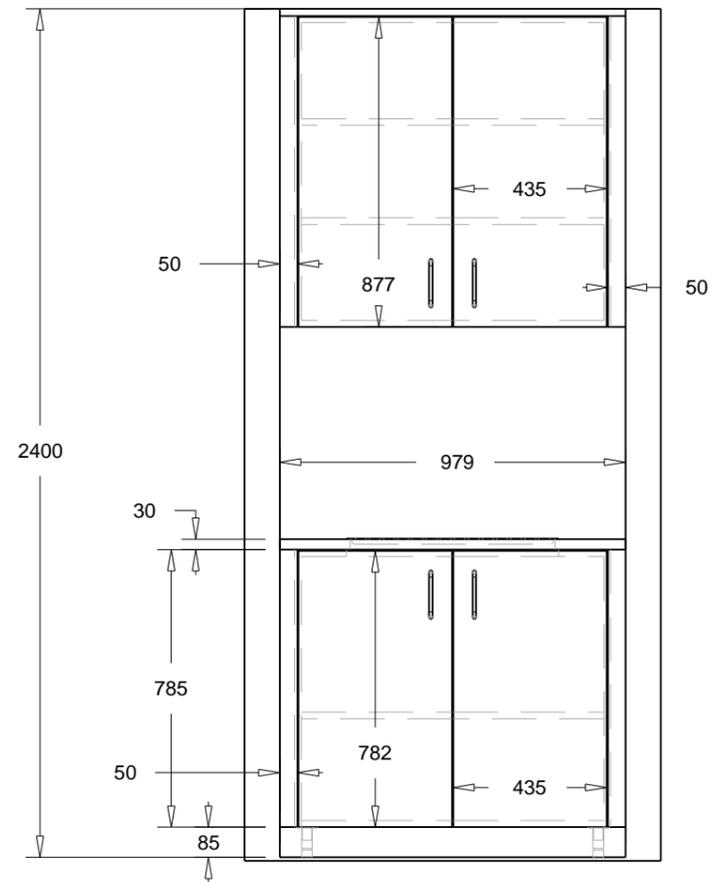

**Façades mélaminé blanc
plan de travail médium laqué vert
assorti Arpa Lime green
poignées fil Ø 10 mm
posées verticalement**

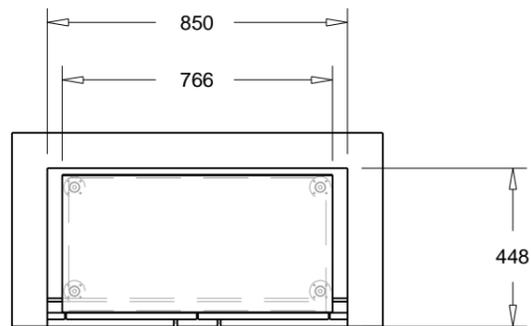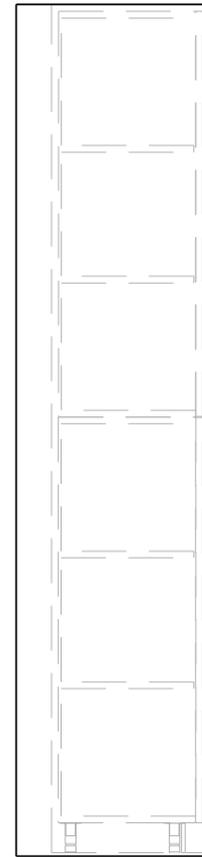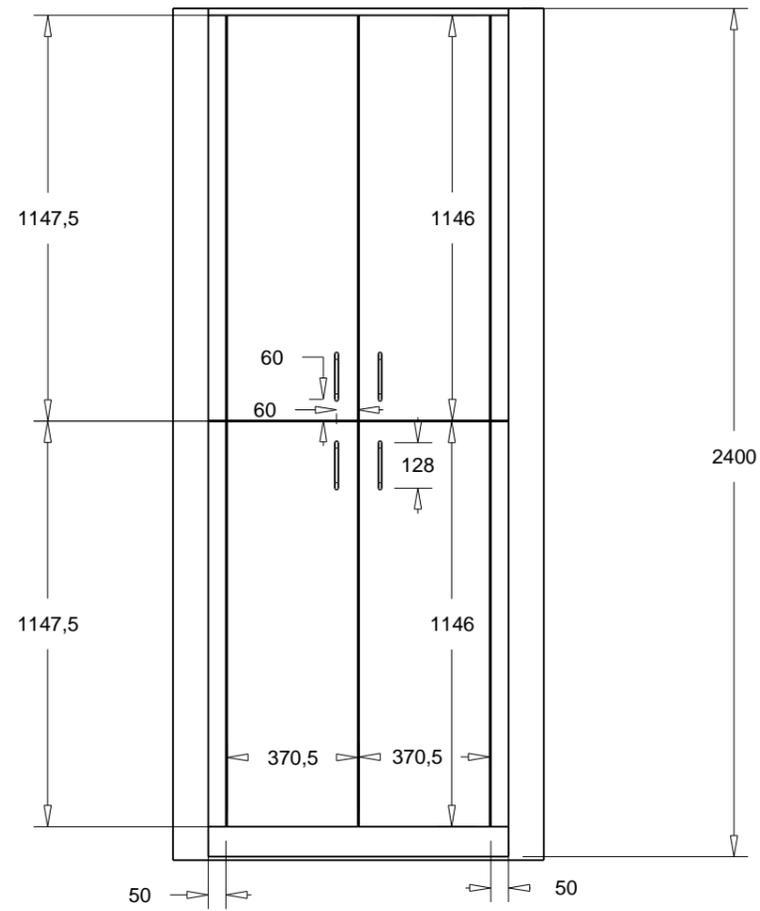



Façades mélaminé blanc
poignées fil Ø 10 mm

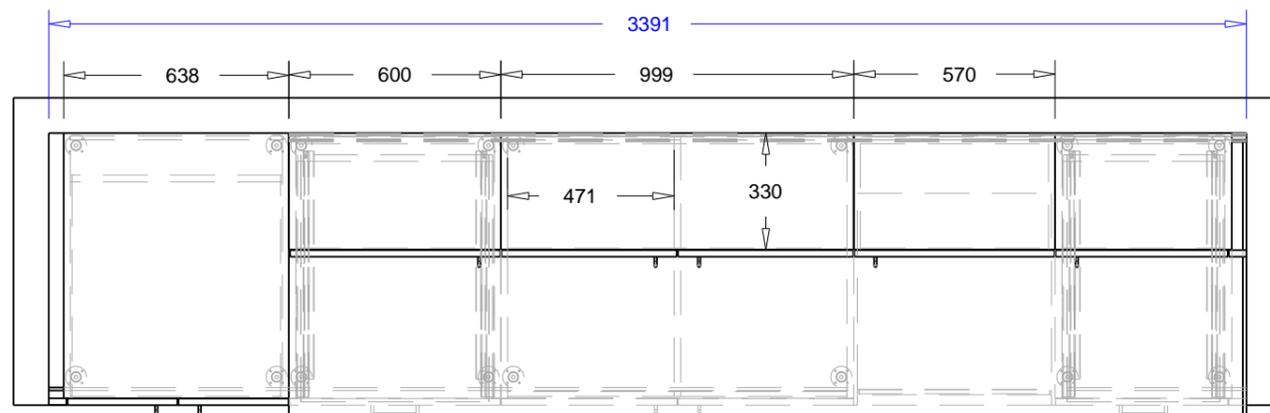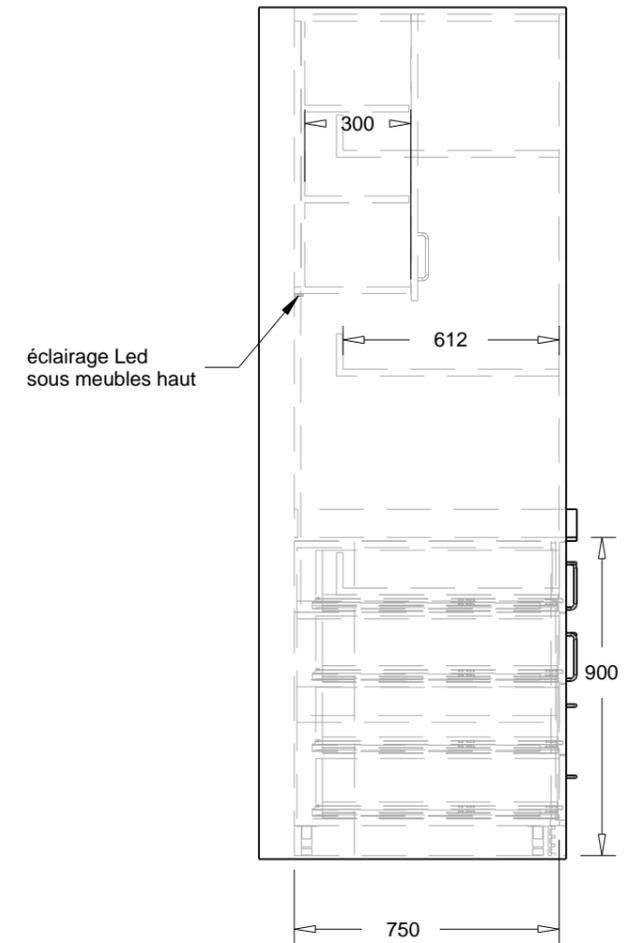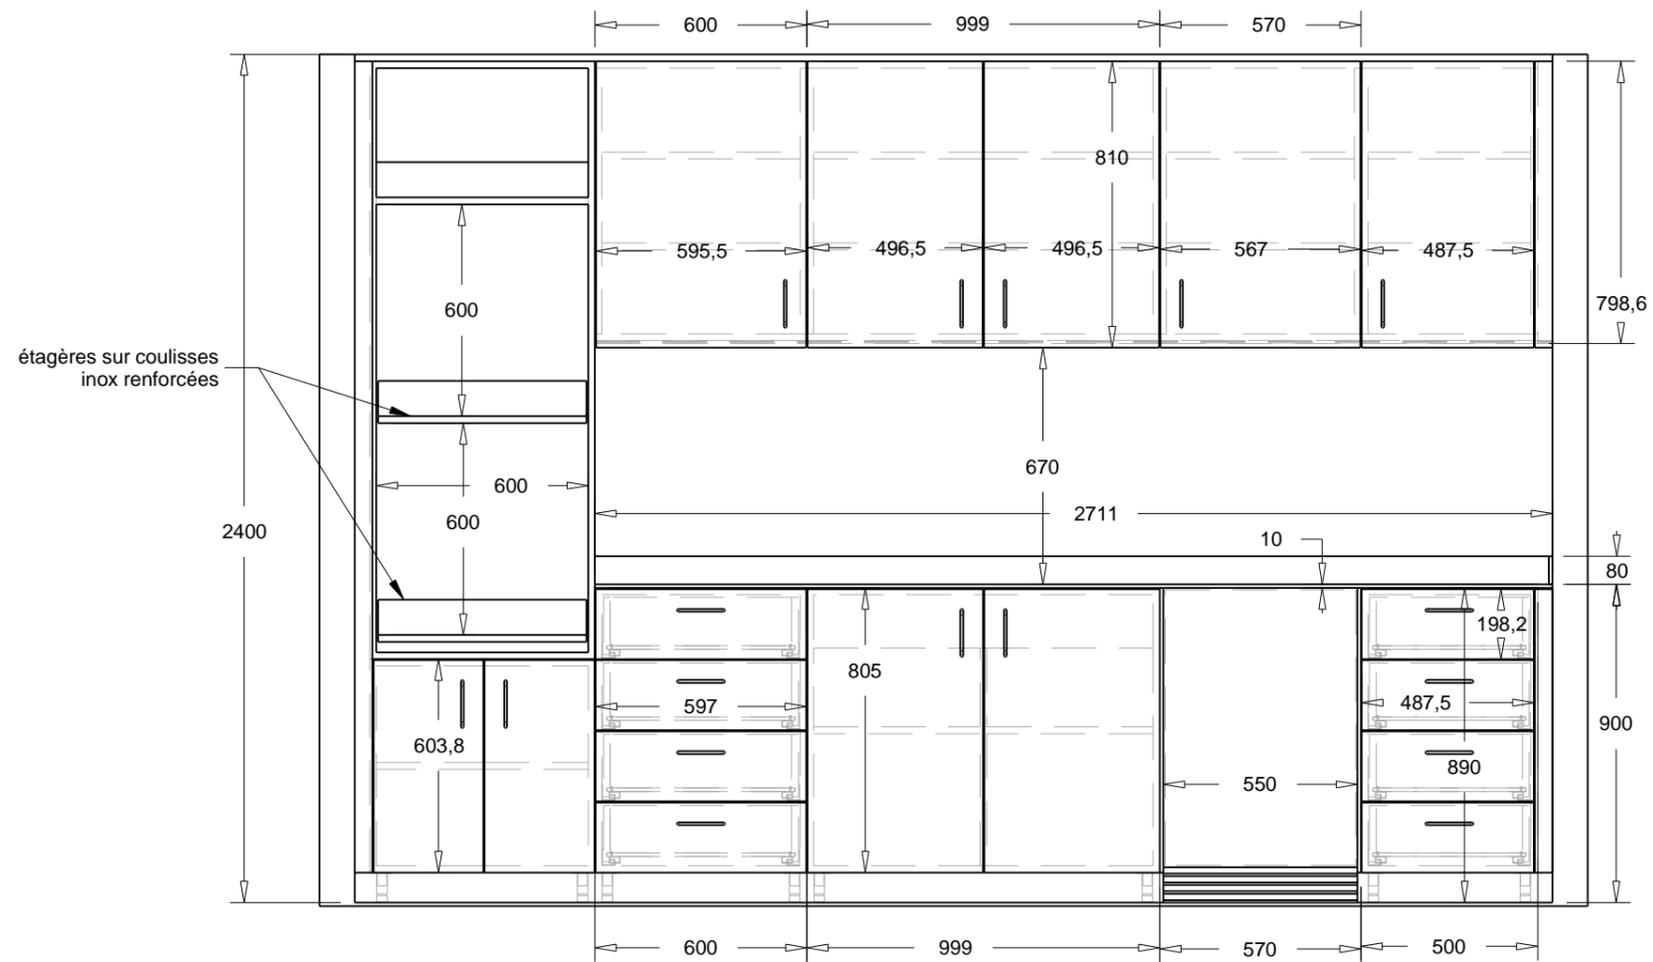


Poignées fil Ø 10 mm
 façades mélaminé blanc
 plan stratifié compact gris clair
 réfrigérateur sous plan largeur 55 cm


A valider :
 dimensions emplacement stérilisateur (?)



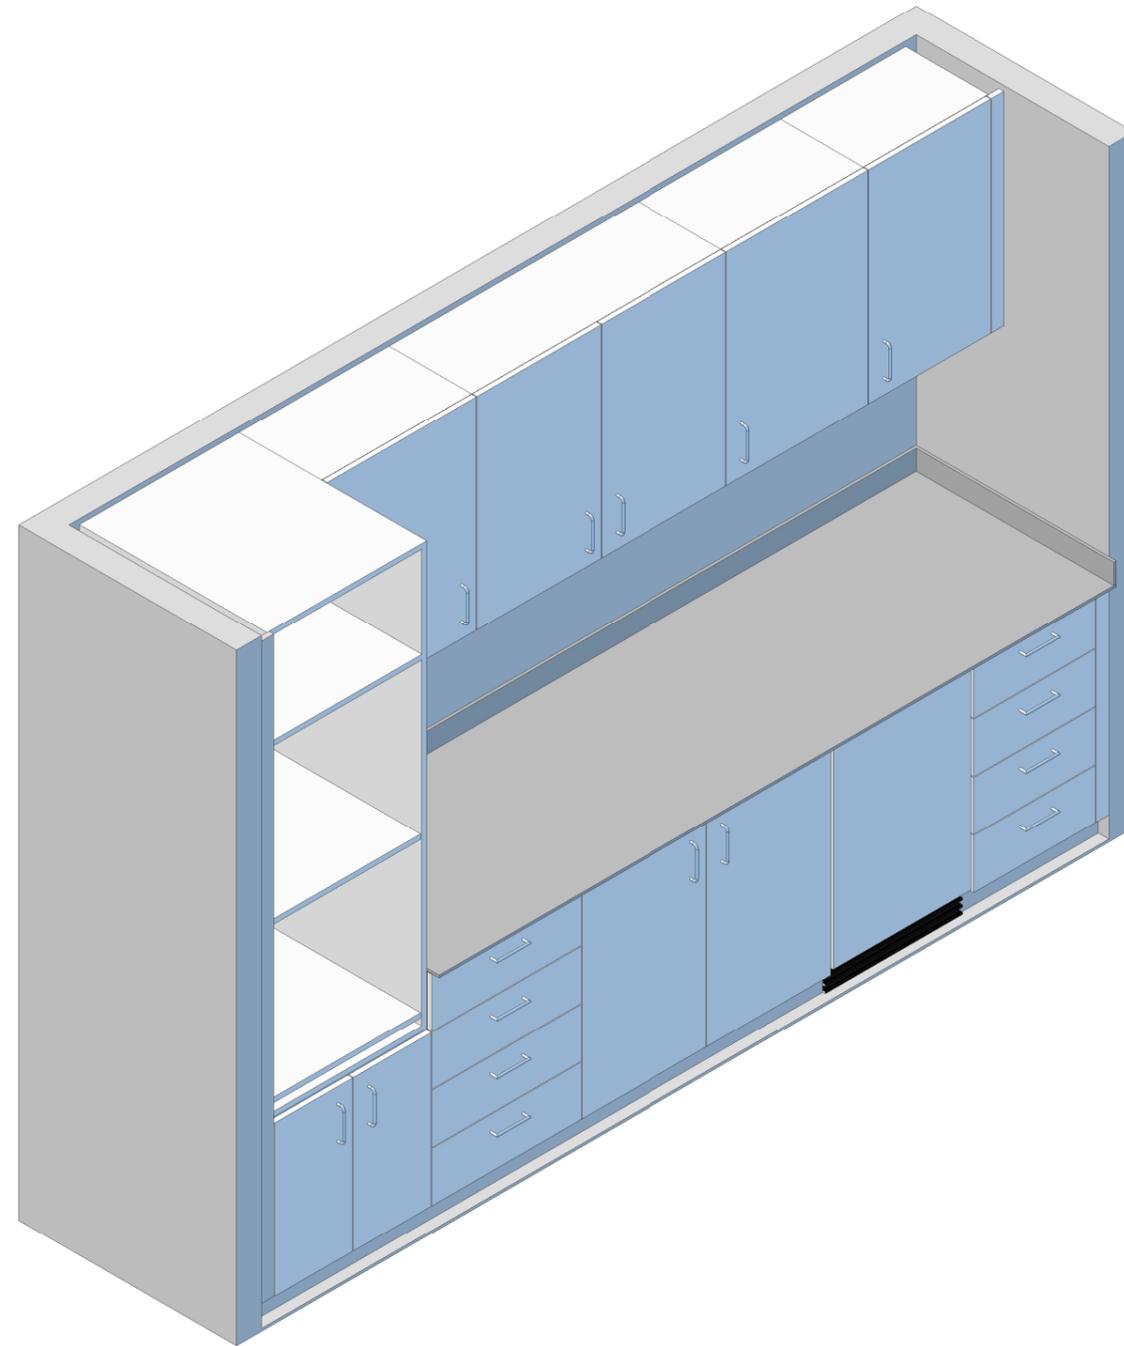


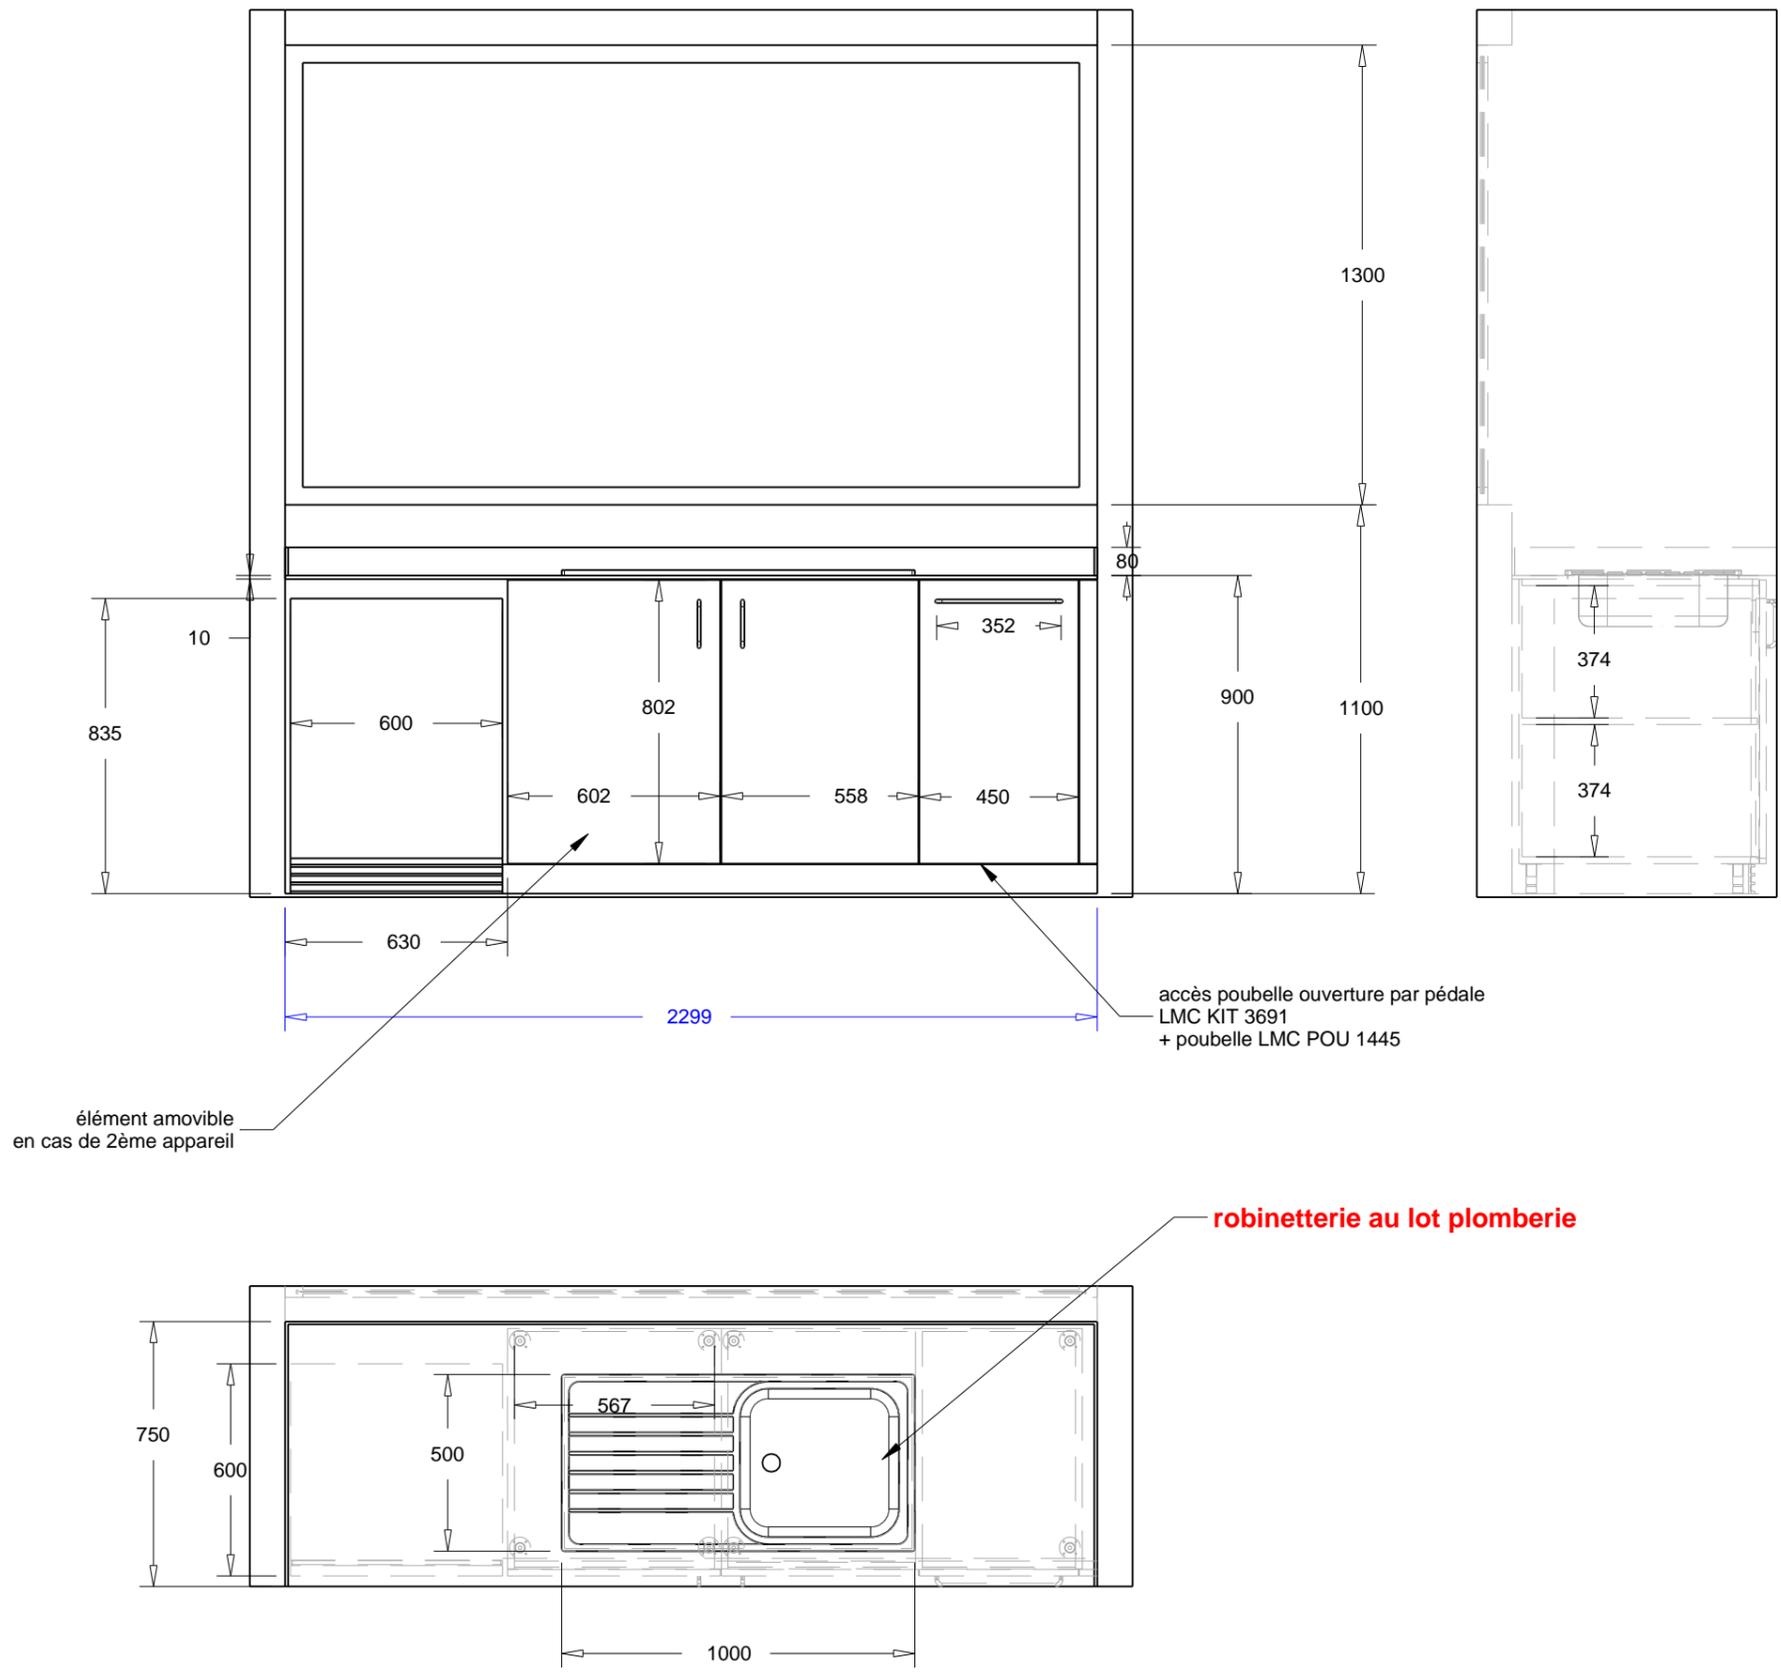


Façades mélaminé blanc
 plan de travail gris
 poignées fil Ø 10 mm
 évier Franke SKX 611-100






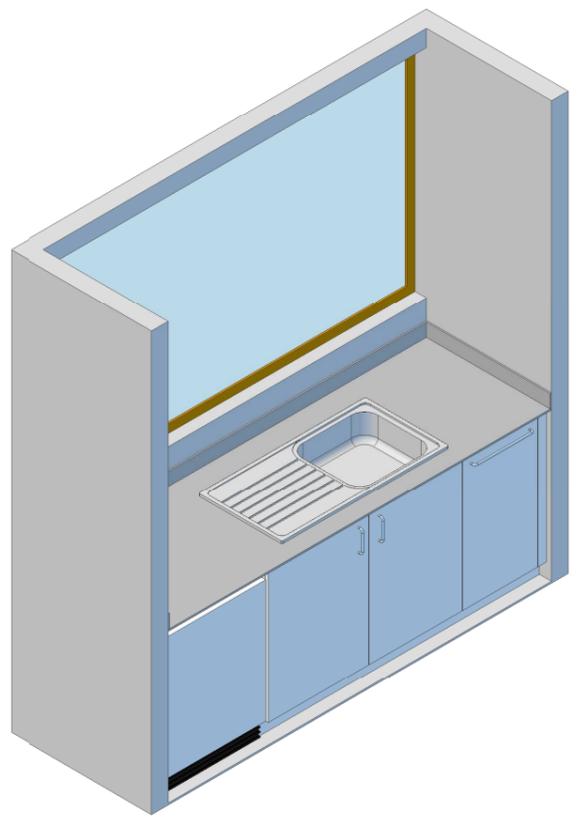


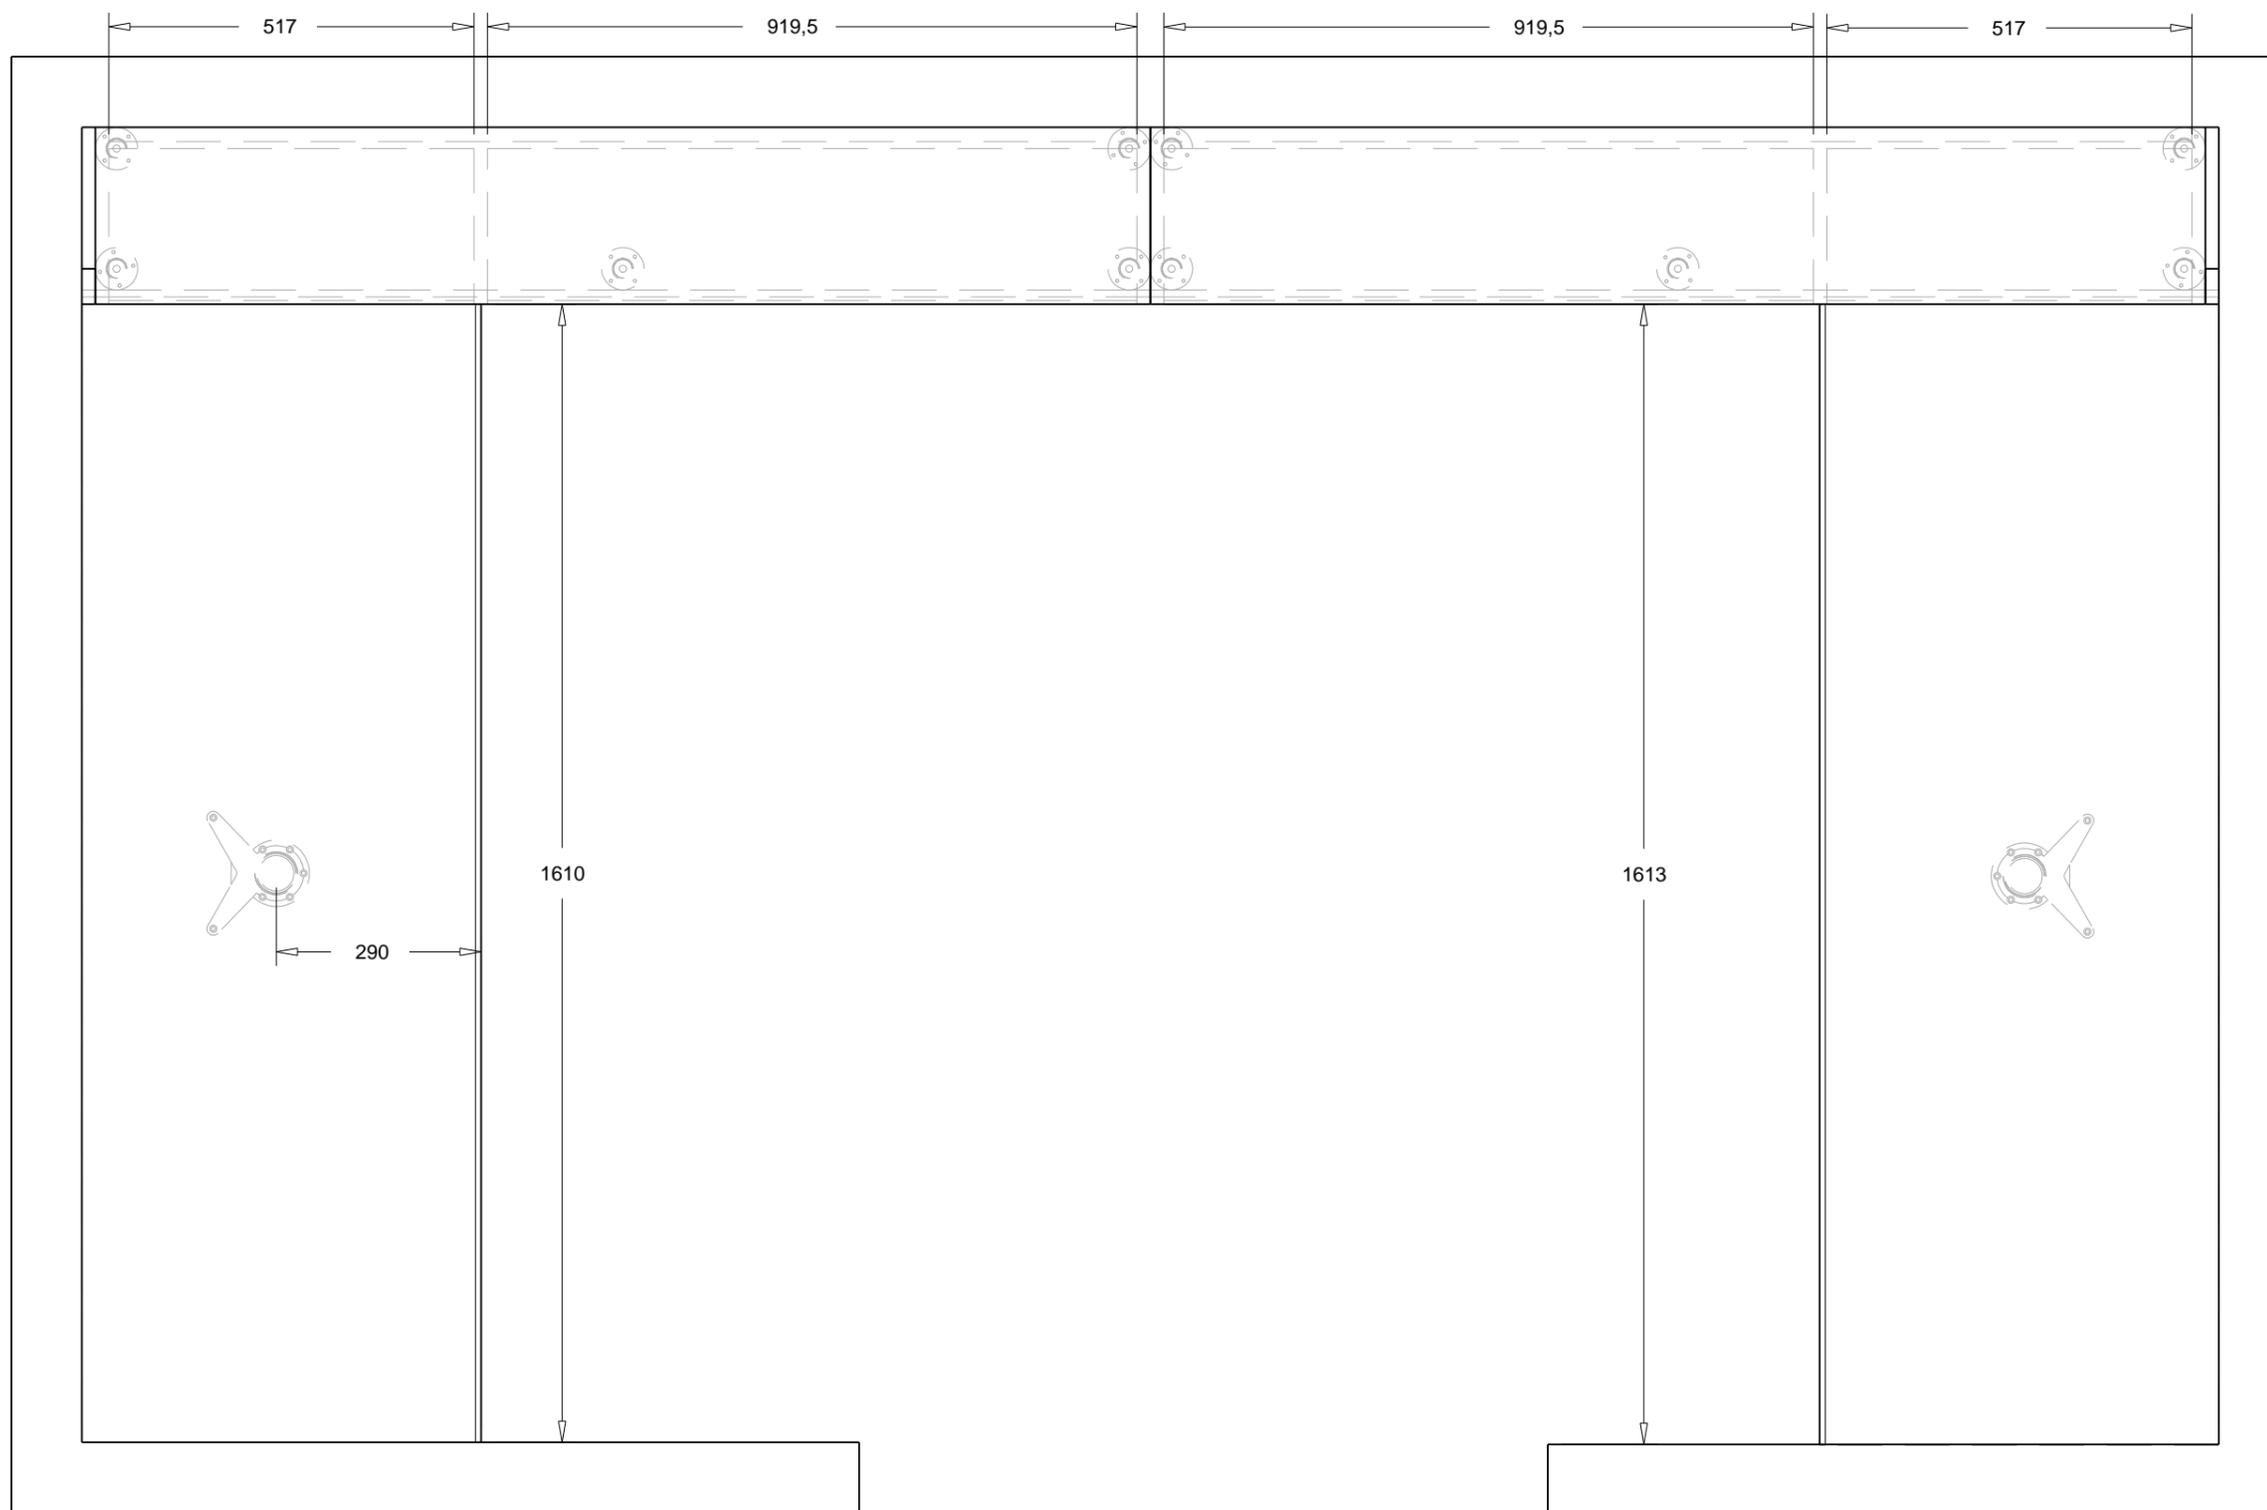

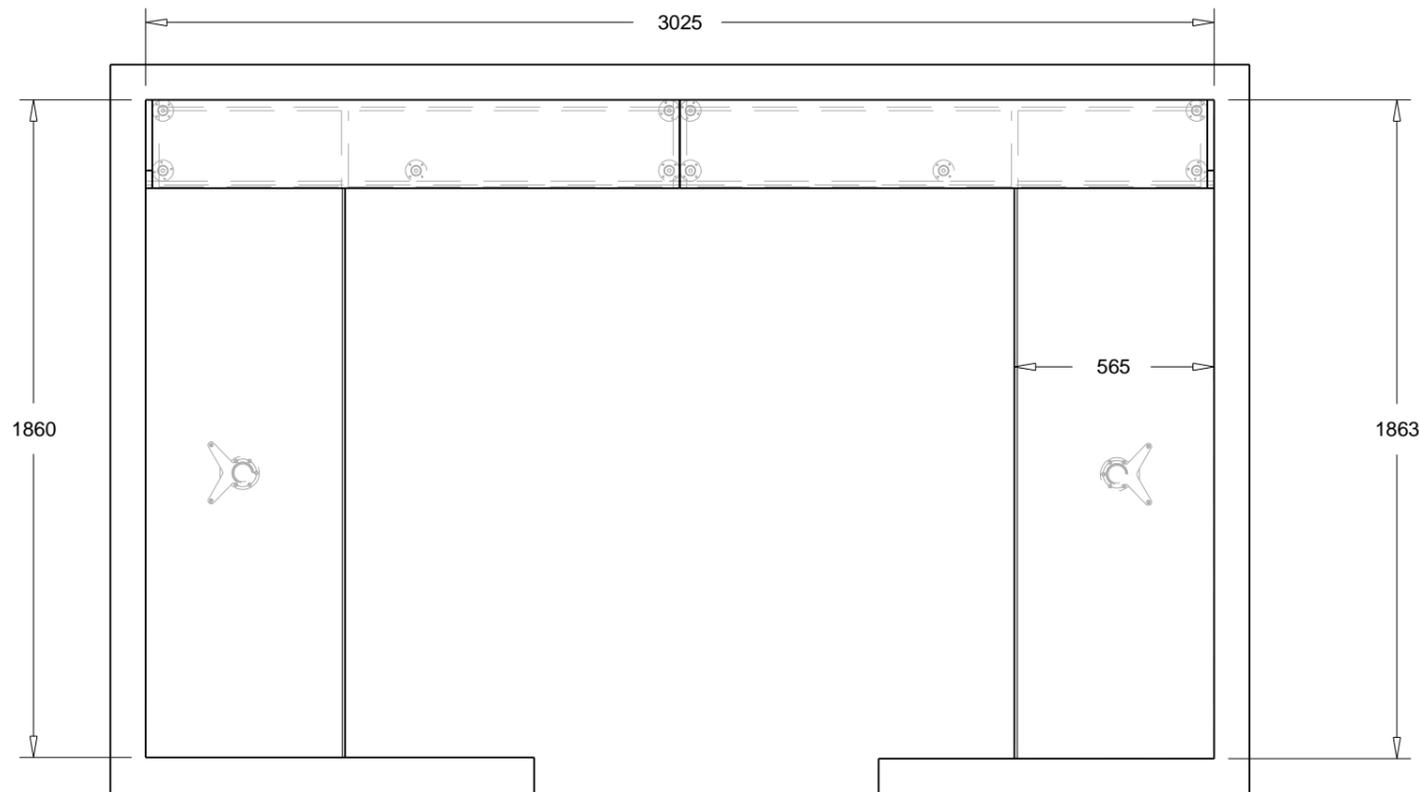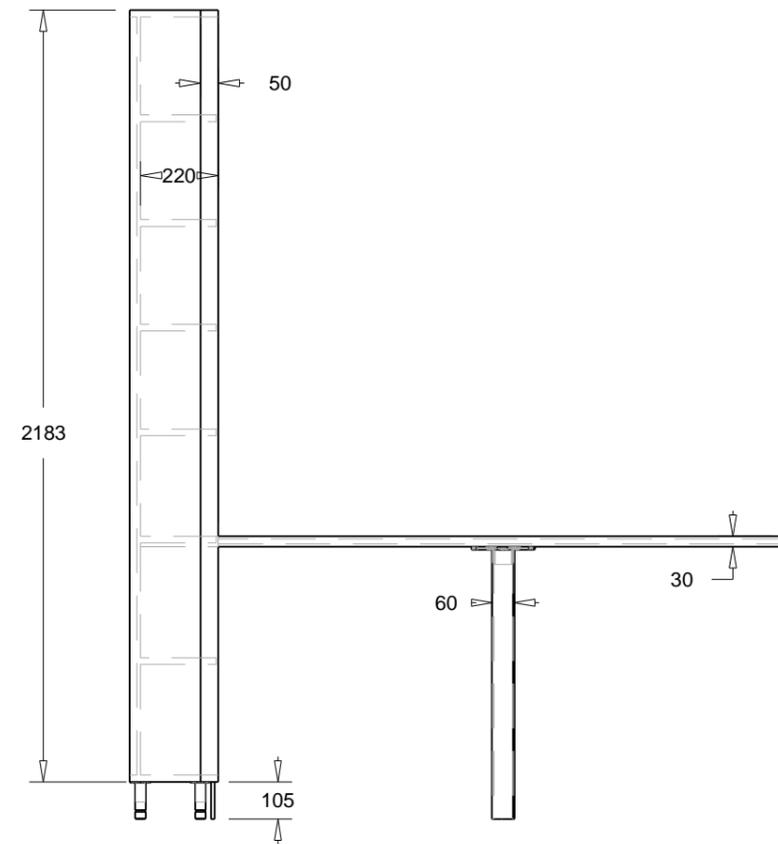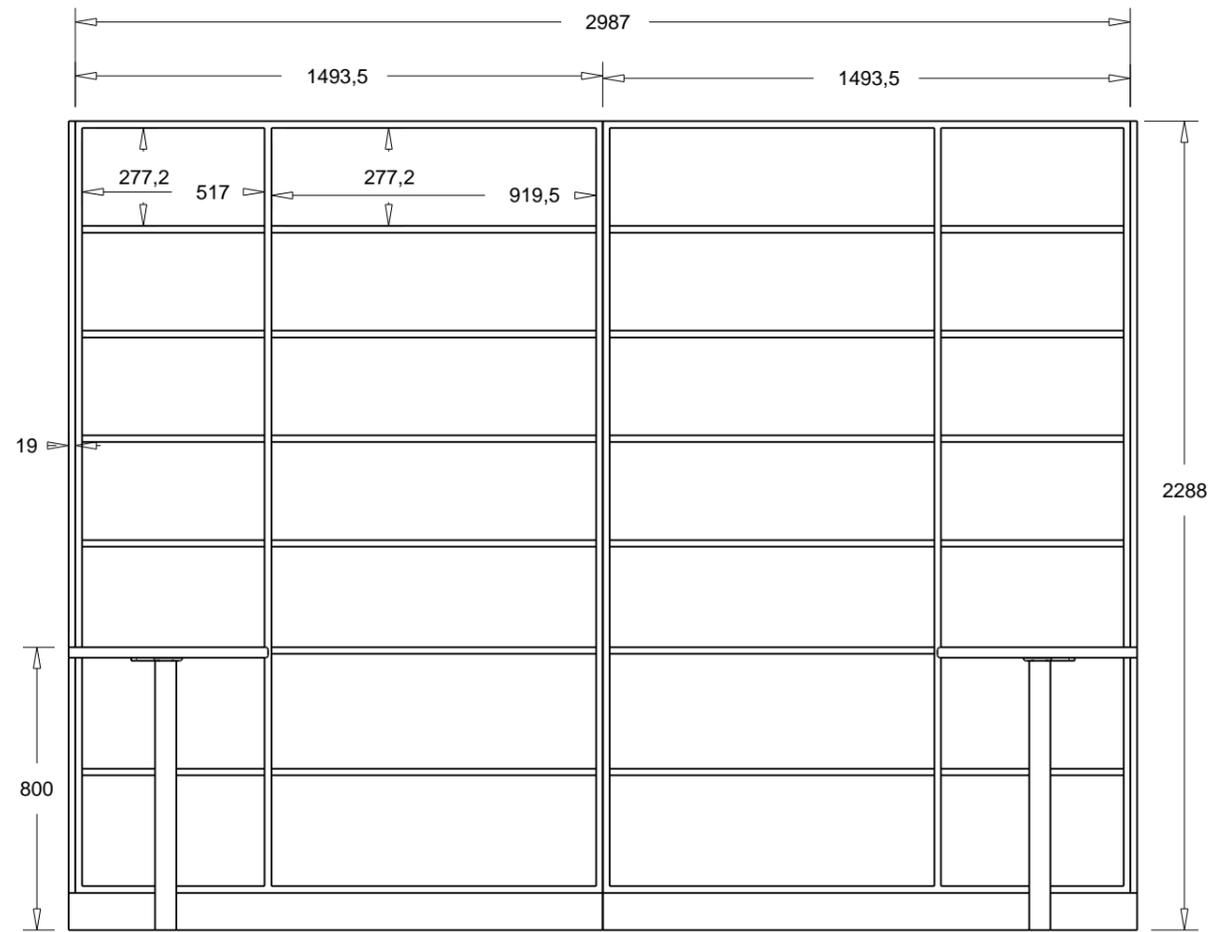




Plan de travail stratifié postformé blanc
étagère mélaminé blanc

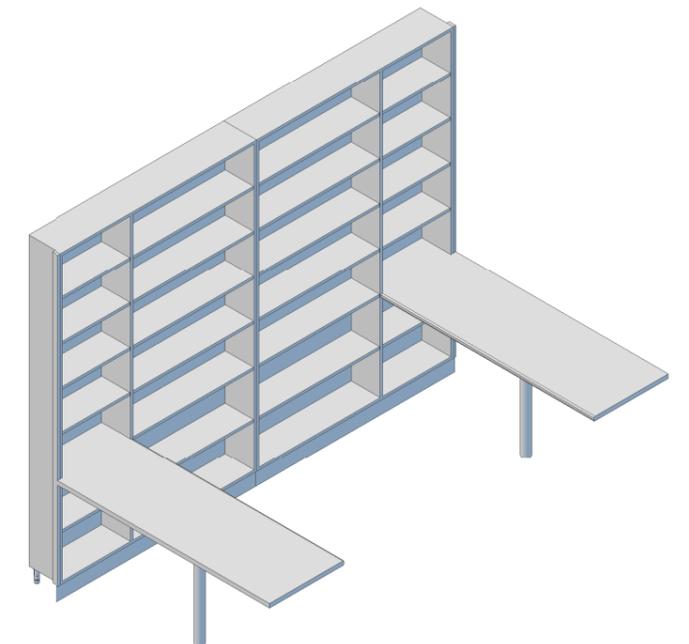


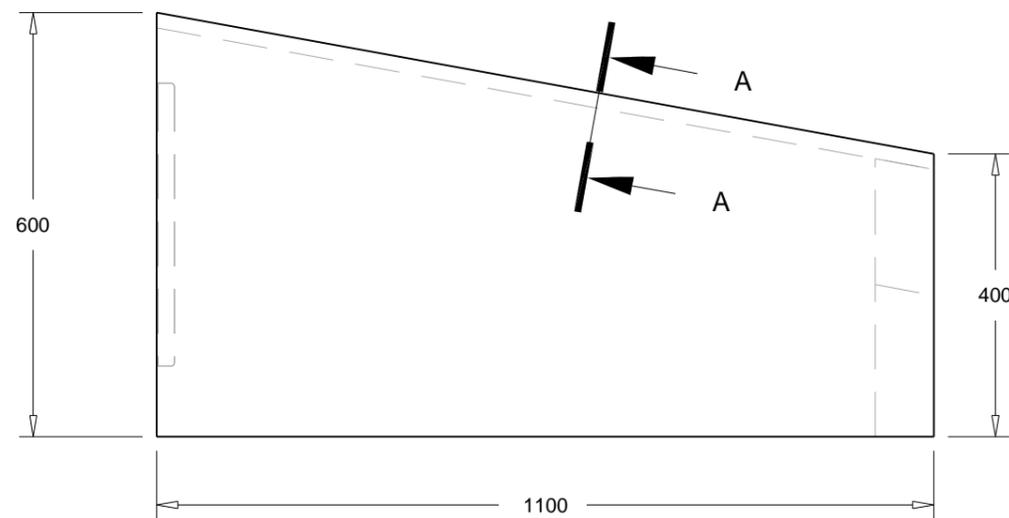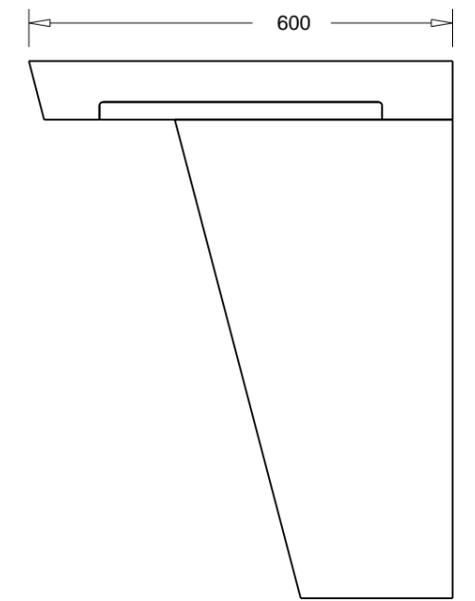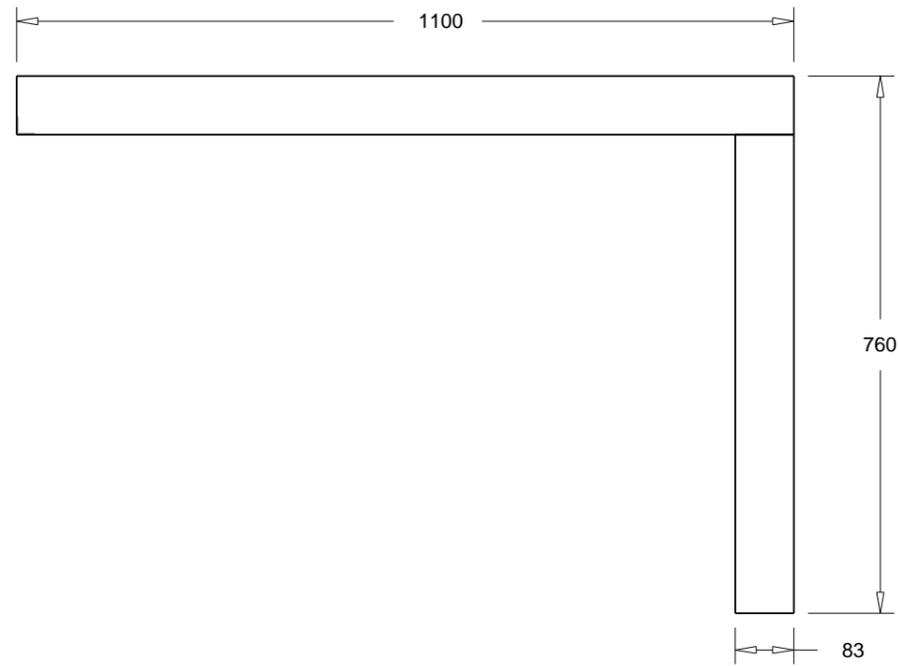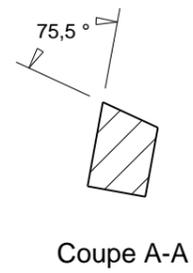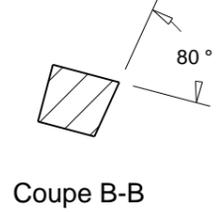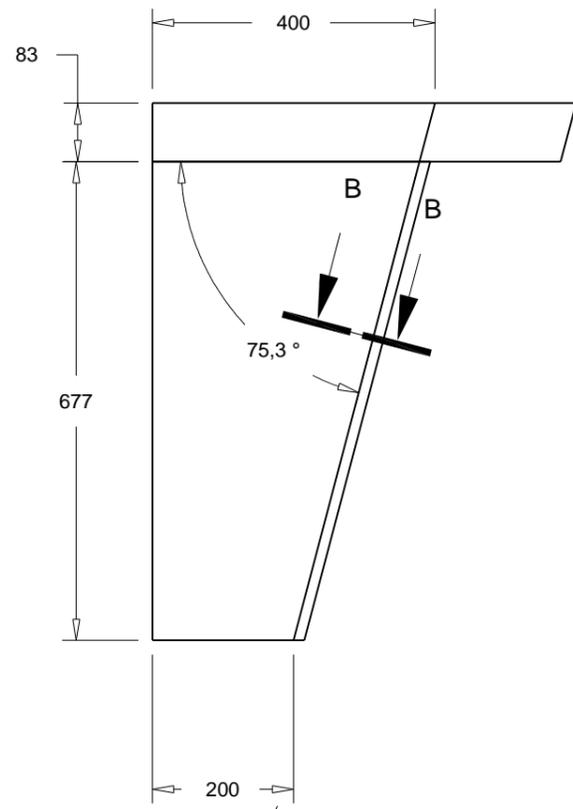


Panneaux structure 3 plis

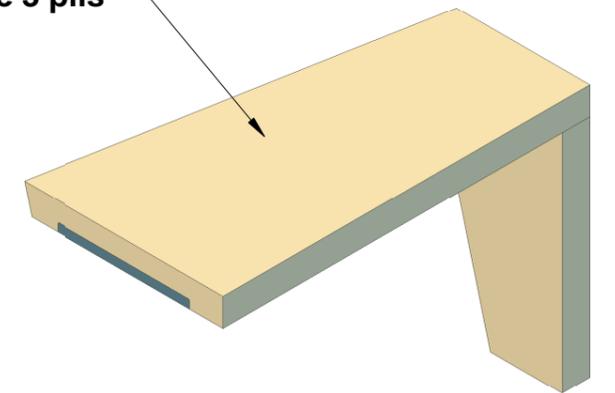

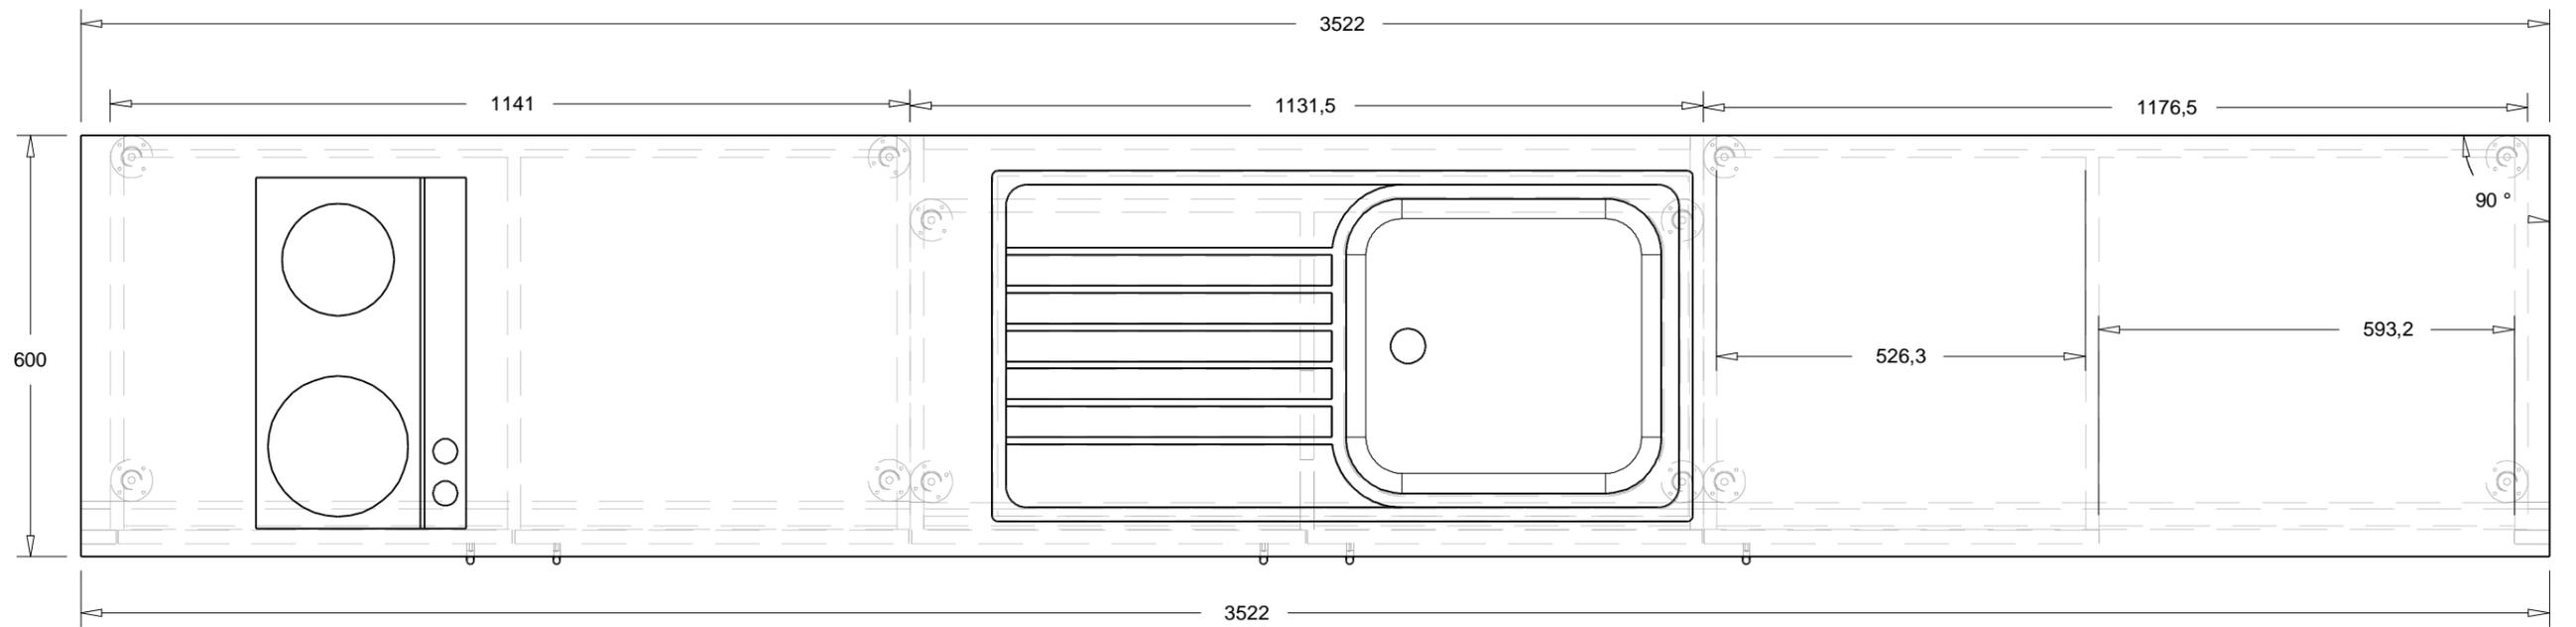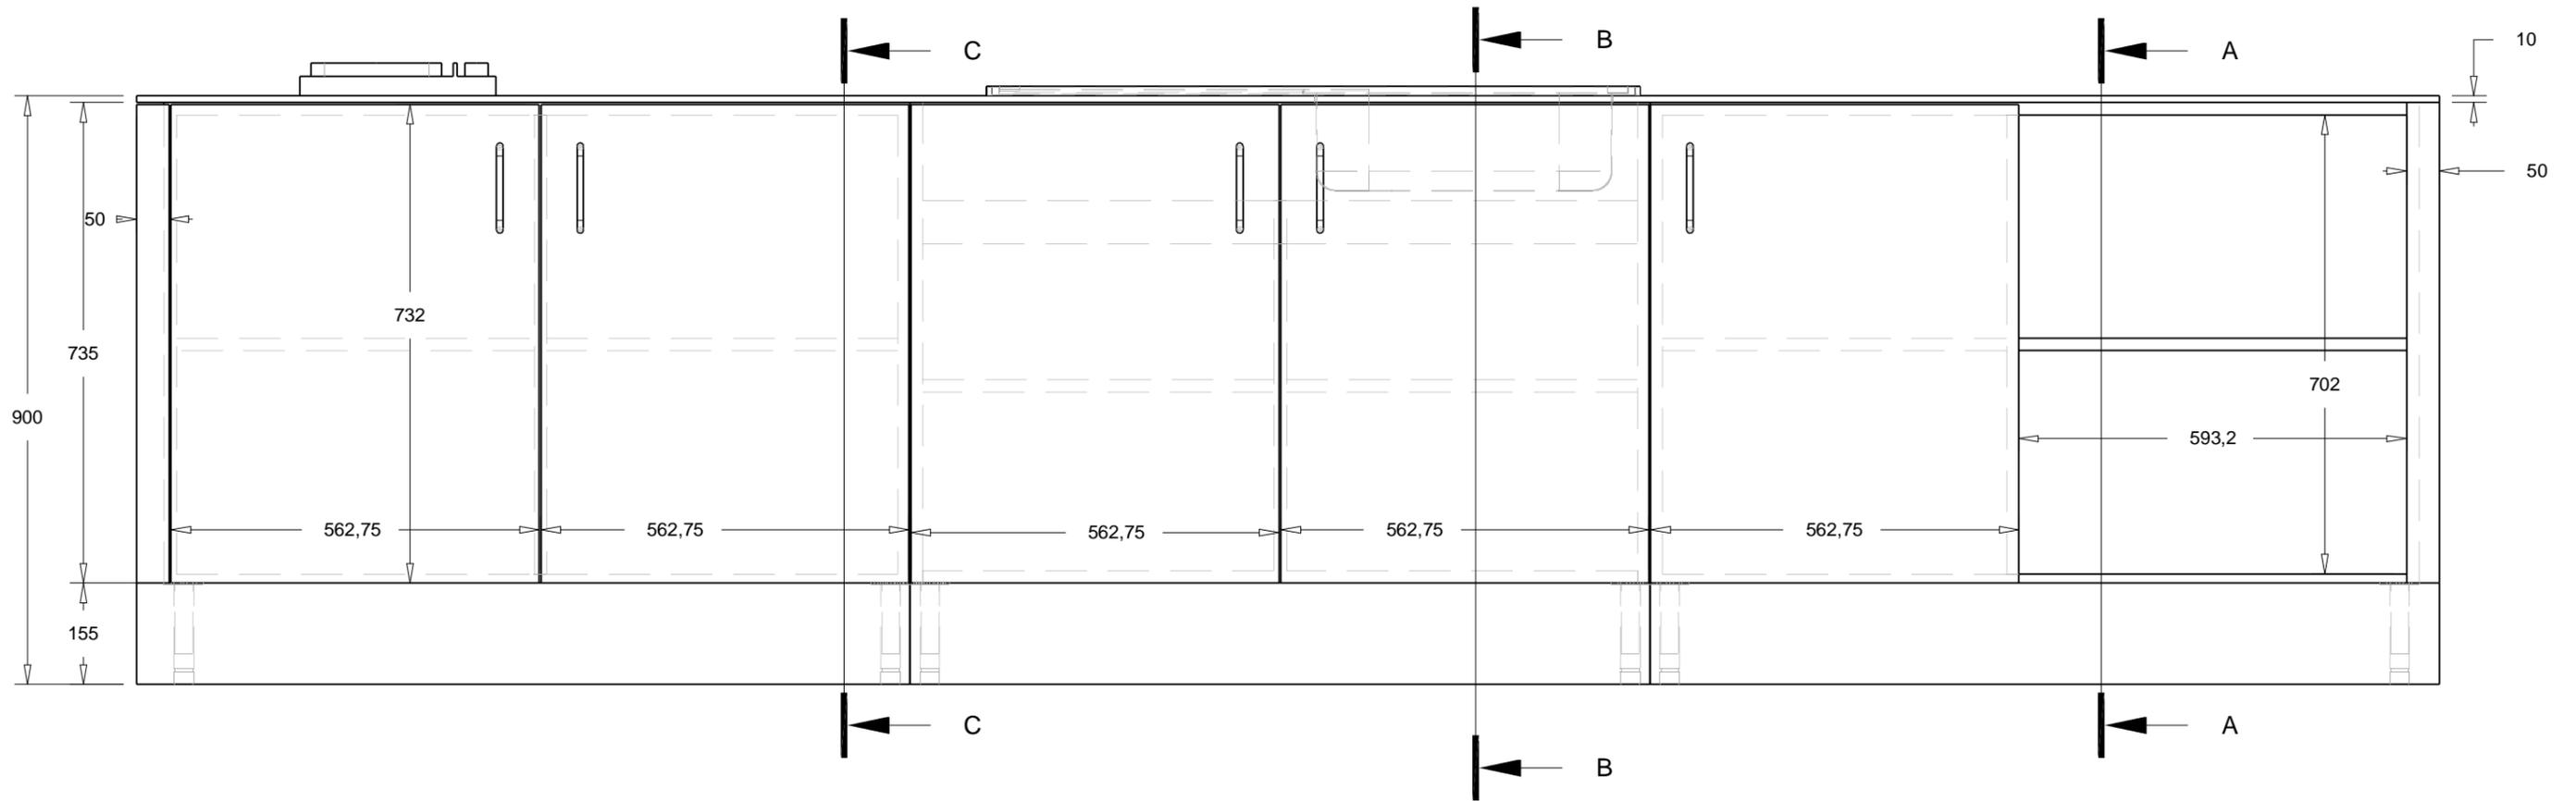


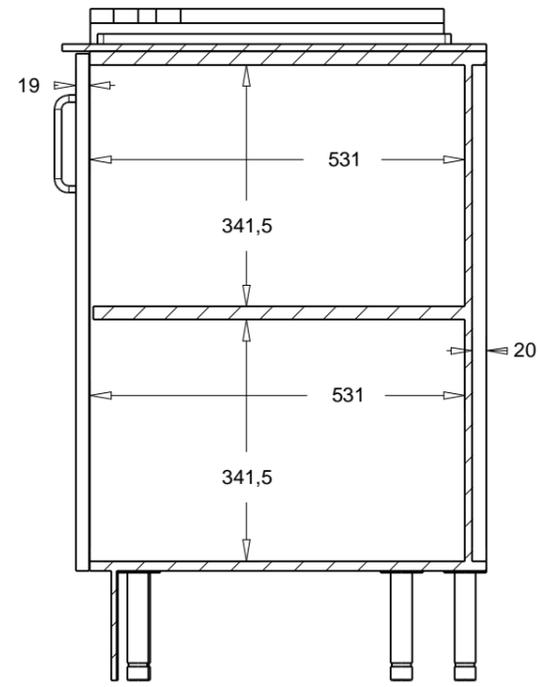

Coupe A-A

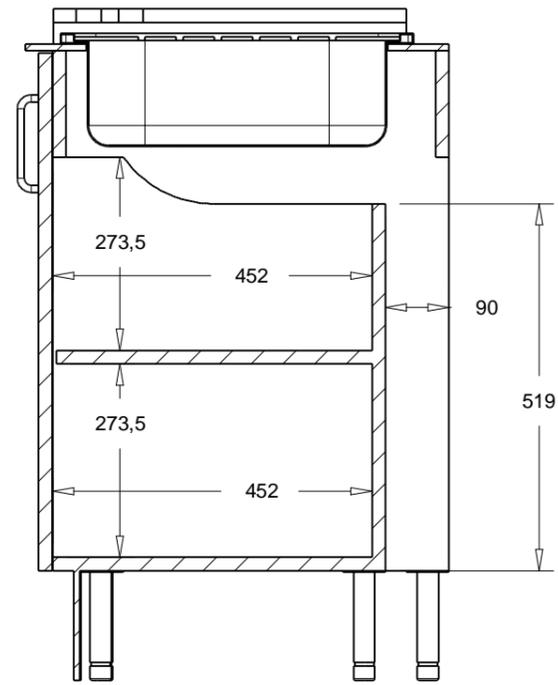

Coupe B-B

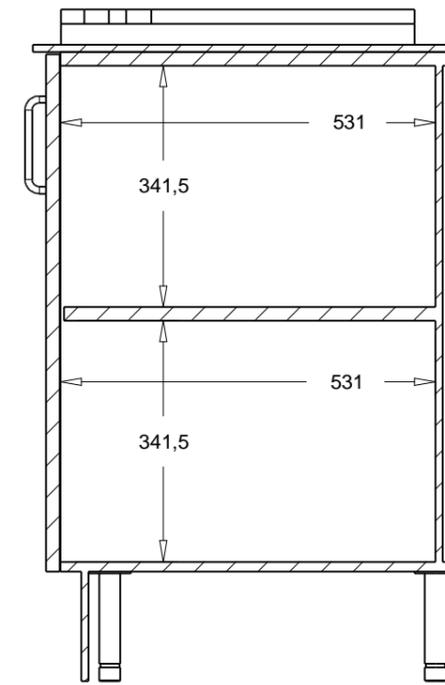



Coupe C-C

Façades mélaminé blanc
 plan de travail gris
 poignées fil Ø 10 mm
 évier Franke SKX 611-100

à confirmer :

Nature et position de la plaque
 sens égouttoir évier

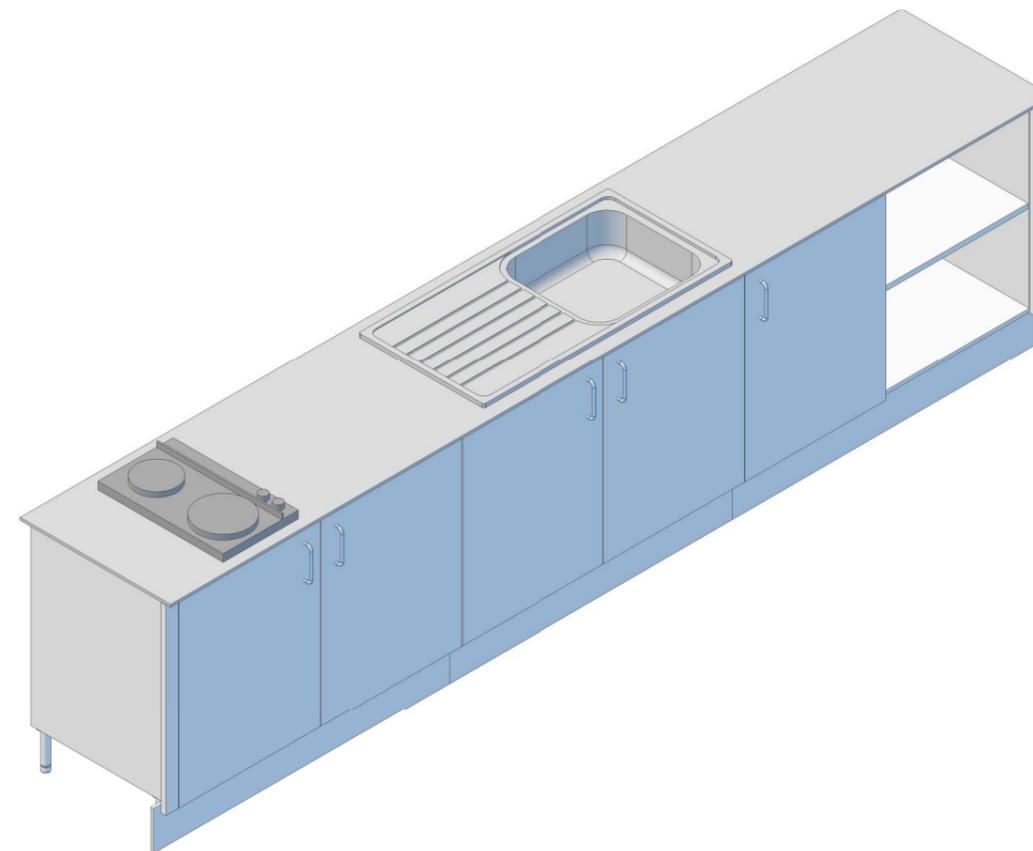


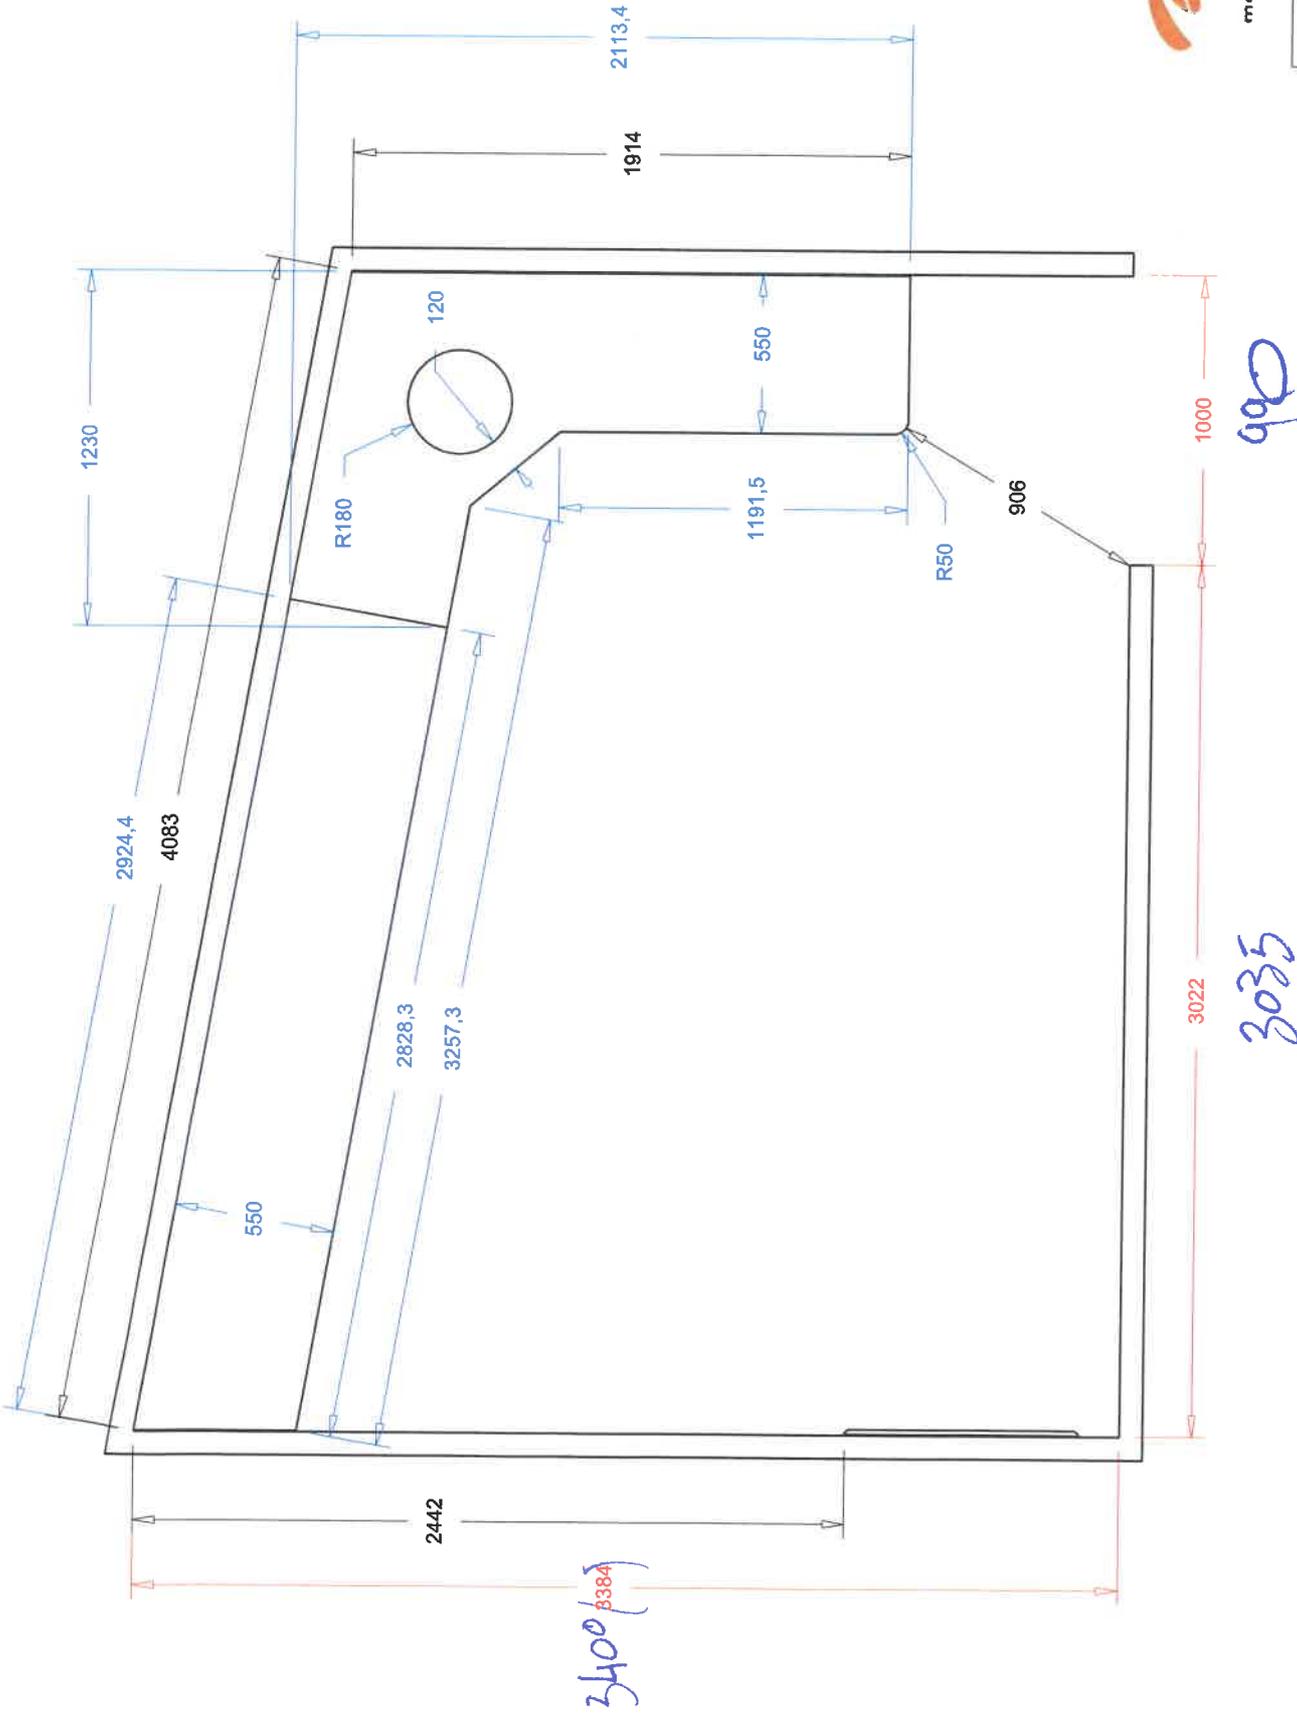

Belley soins 03
plan stratifié compact


échelle 1/25°
le 19/07/2017

Ellipse-Bois conserve l'entière propriété intellectuelle de ses plans, ainsi que l'exclusivité de ses droits de reproduction et de représentation

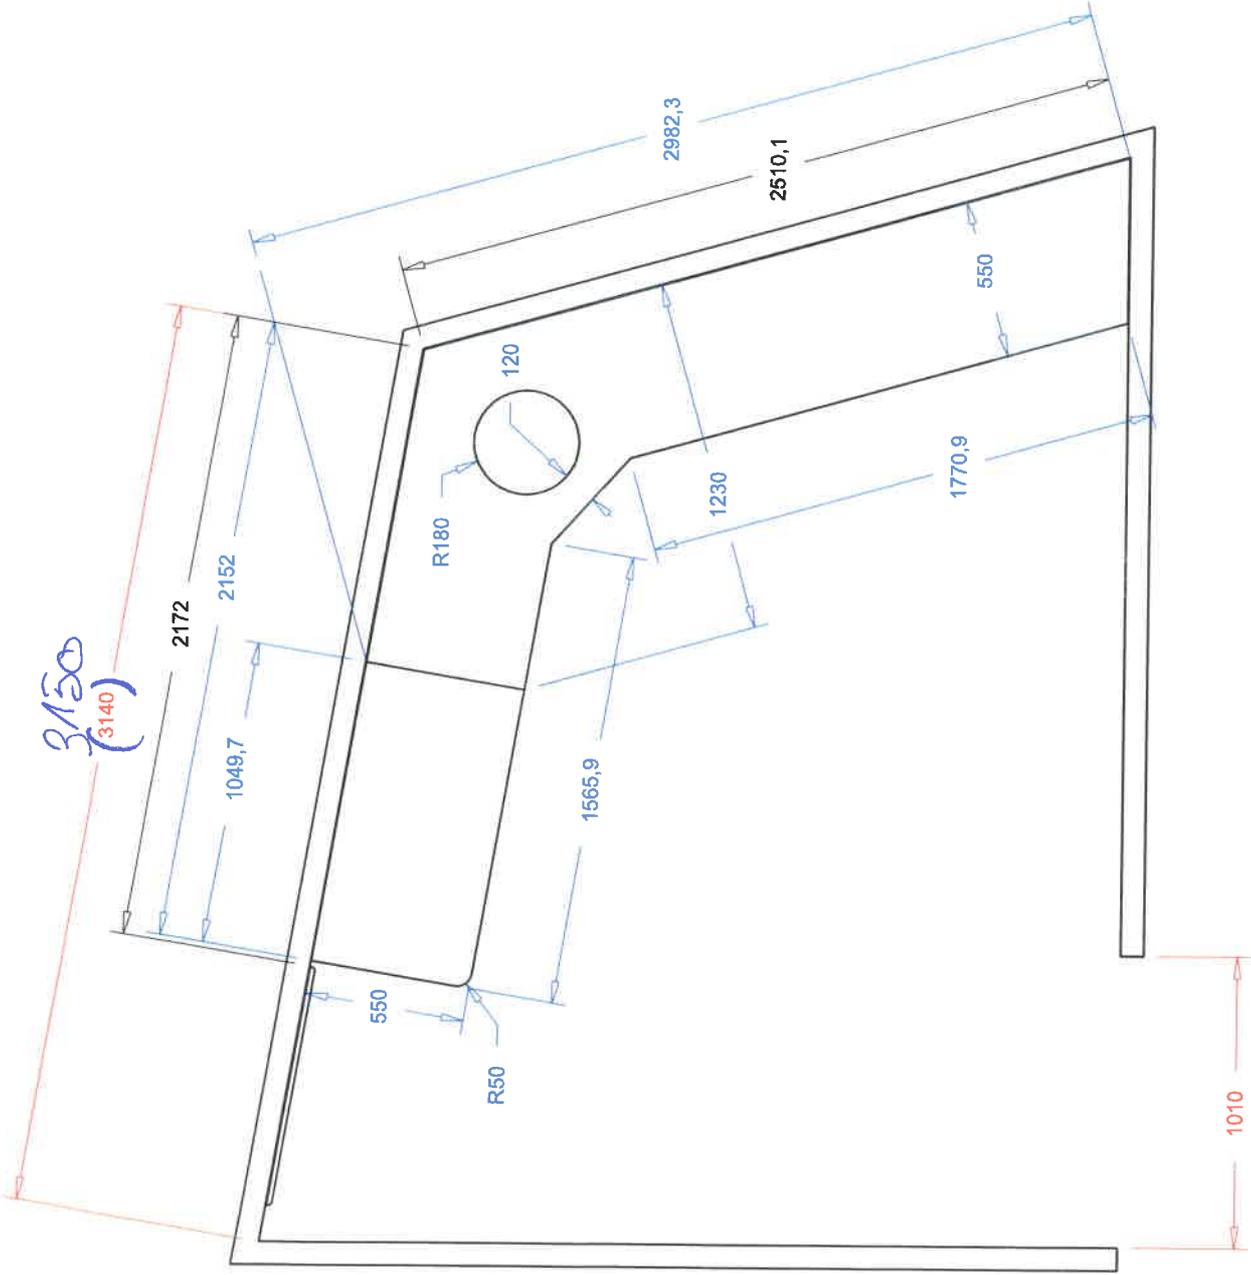


Belley soins 04 plan stratifié compact blanc
échelle 1/25° le 19/07/2017

Ellipse-Bois conserve l'entière propriété intellectuelle de ses plans, ainsi que l'exclusivité de ses droits de reproduction et de représentation

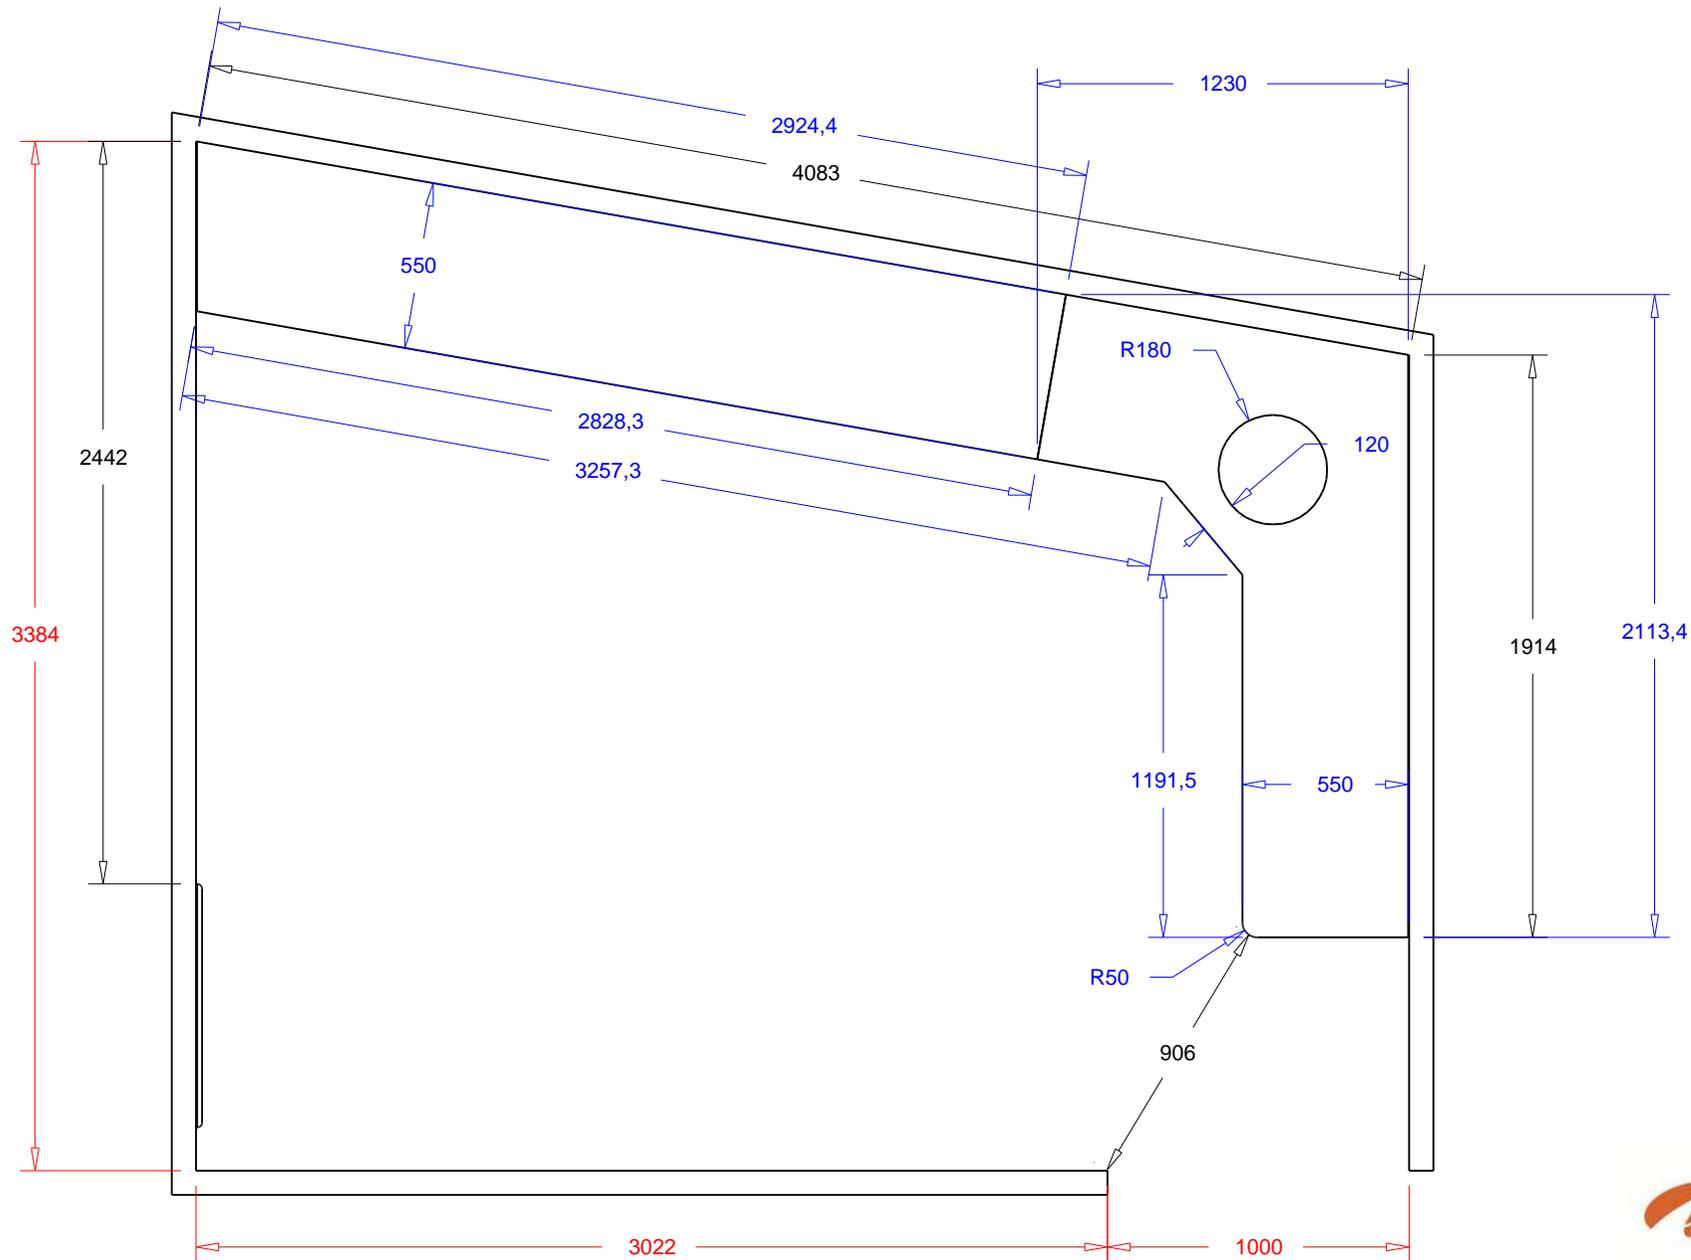

Belley soins 03
plan stratifié compact

échelle 1/25°
le 19/07/2017

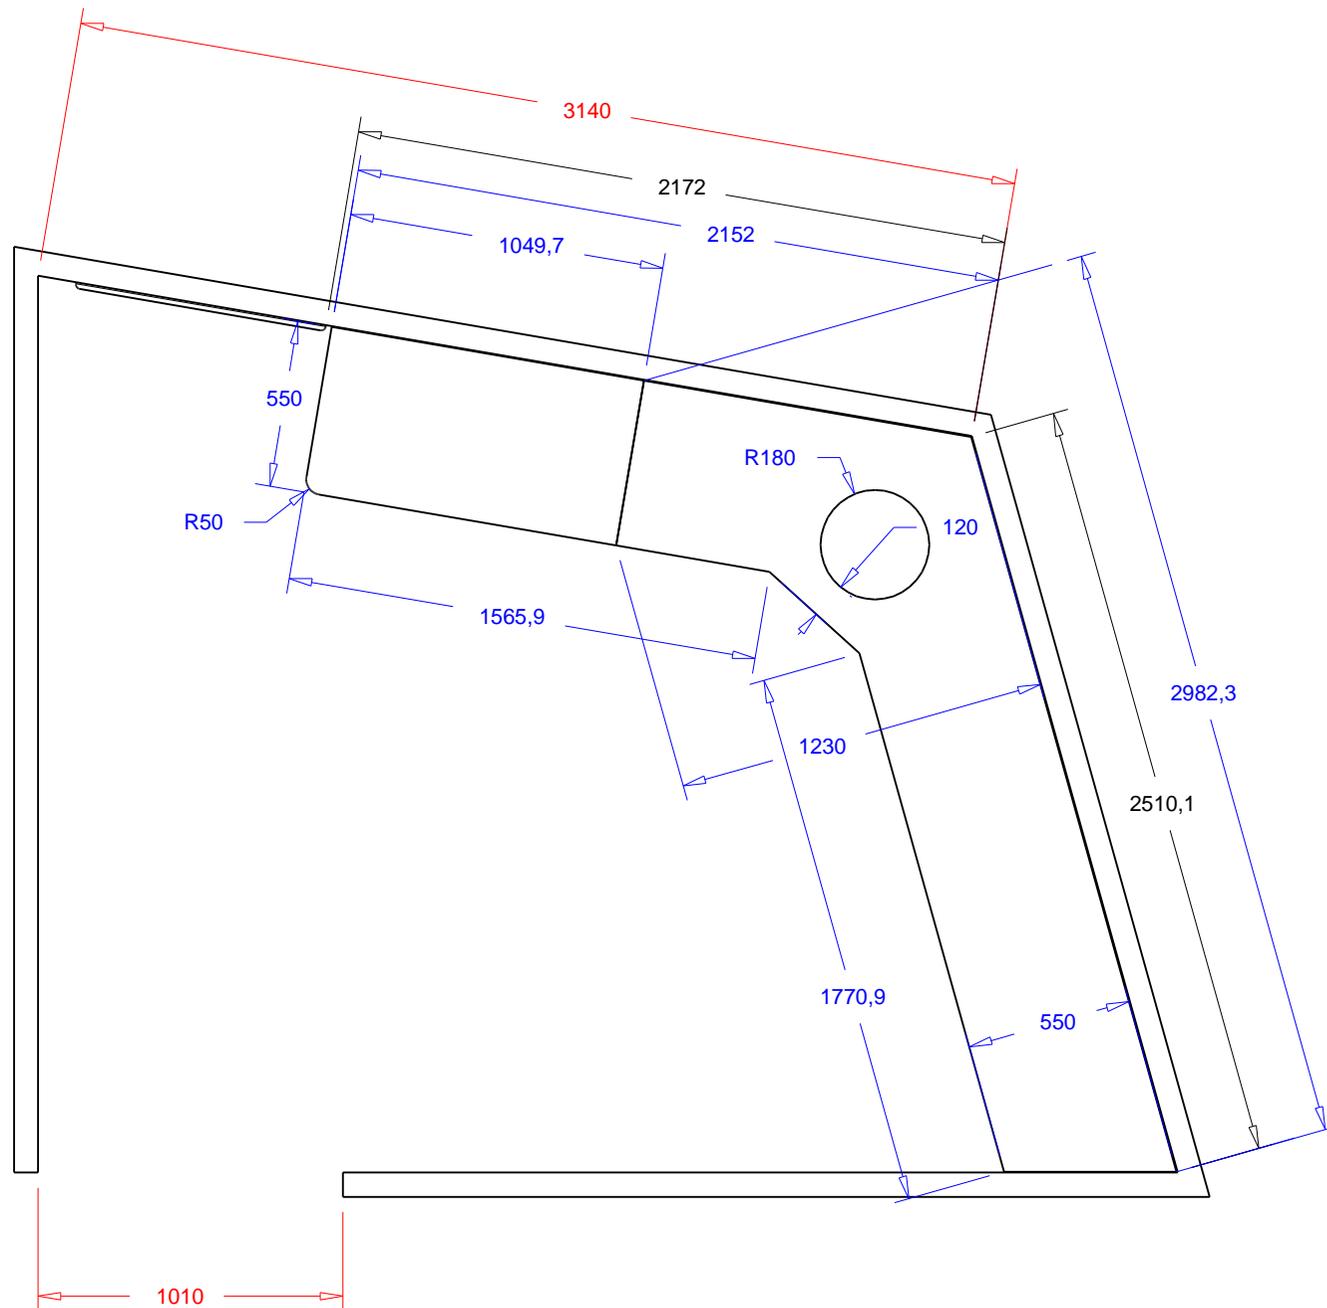

Belley soins 04
plan stratifié compact blanc

échelle 1/25°
le 19/07/2017