


COMMUNE DE HARPRICH
SECTION 3 PARCELLE N°13
SUPERFICIE: 97ha44a88

COMMUNE DE MORHANGE
SECTION 18 PARCELLE N°45
SUPERFICIE: 29ha56a00

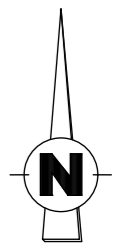

Construction d'un Affut - site de la Mutche




> PLAN GENERAL DE L'ETANG ECH:1/5000

> PHOTO AERIENNE

| | | | | | | | | |
|--|---|---|---|--|---|--|--|--------|
| MAITRISE D'OEUVRE: Jacky MONCUIT Benjamin FEDELI Architectes DPLG. | archi tecture urbanisme paysage | ARCHITECTE URBANISME & PAYSAGE LORRAINE 54000 NANCY Tel: 03 83 85 60 60 Fax: 03 83 85 60 69 | MAITRISE D'OUVRAGE: CODECOM DU CENTRE MOSELLAN 2 rue de Pratel 57340 MORHANGE | ADRESSE DU SITE : Etang de la MUTCHE | PHASE PROJET : PHASE APD. | REFERENCES DOCUMENT : Plan général du site | ECHELLE : 1/5000 DOCUMENT 10/04/2008 MODIFICATION | INDICE |
| | | | | | | | | |
| | | | | | | | | |

COMMUNE DE HARPRICH
SECTION 3 PARCELLE 13

COMMUNE DE MORHANGE
SECTION 18 PARCELLE 45

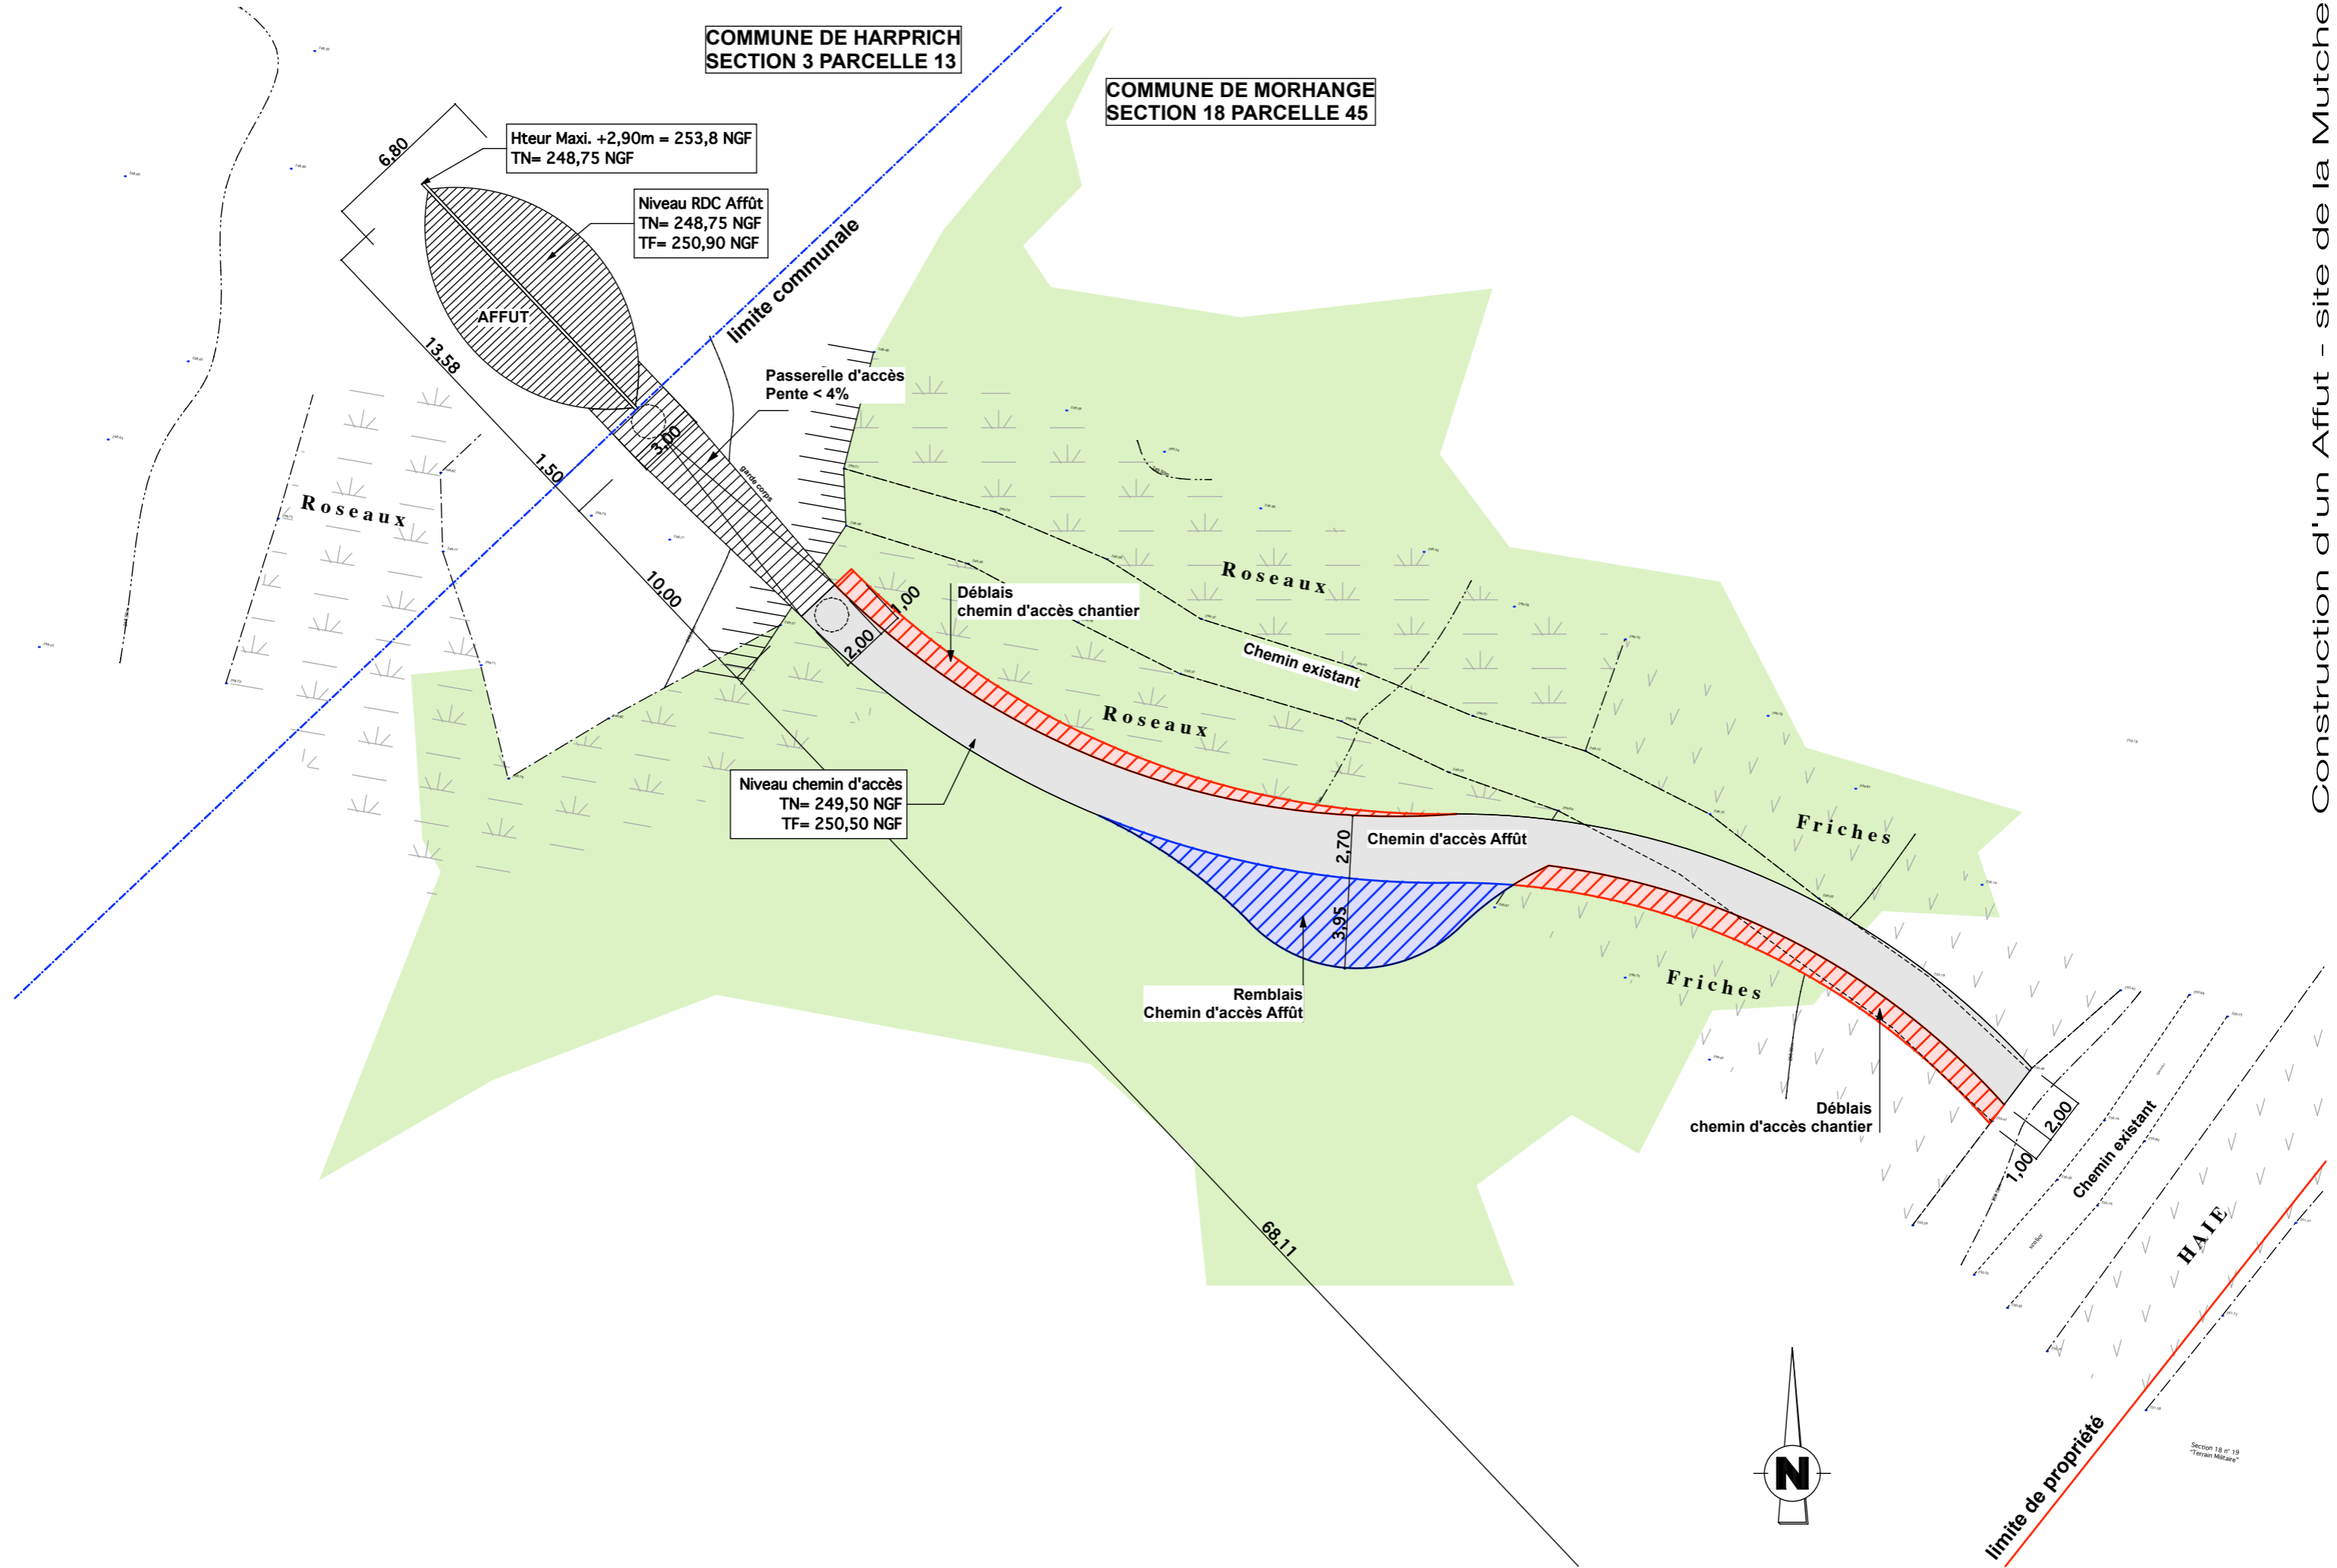

Construction d'un Affût - site de la Mutche

| | | | | | | | |
|--|---|---|--|-------------------------------------|---|---------------------|--------|
| MAITRISE D'OEUVRE: Jacky MONCUIT Benjamin FEDELI Architectes DPLG. | archi ARCHITECTE URBANISME & PAYSAGE LORRAINE 54000 NANCY Tel: 03 83 85 60 60 Fax: 03 83 85 60 69 | MAITRISE D'OUVRAGE: CODECOM DU CENTRE MOSELLAN 2 rue de Pratel 57340 MORHANGE | ADRESSE DU SITE : Etang de la MUTCHE | PHASE PROJET : PHASE APD. | REFERENCES DOCUMENT : Plan de Masse | ECHELLE : 1/250 | INDICE |
| | | | | | | DOCUMENT 10/04/2008 | |
| | | | | | | MODIFICATION | |