

**plan  
n°1**

**CONSTRUCTION  
D'UN BÂTIMENT  
DE BUREAUX**  
*Lieu-dit "La Tuilerie"  
88000 EPINAL*

**AV.I.A.L.**


13, rue Aristide Briand  
B.P.395  
88010 EPINAL cedex

**D.O.E.**

ECHELLE : 1/200ème  
DATE : 03/11/2006

**PLAN MASSE**

ARCHITECTE  
Gérald KLAUSS  
architecte D.P.L.G.  
ZI de la Voivre BP1015  
88050 EPINAL cedex 9  
Tél. : 03 29 81 22 22  
Fax : 03 29 31 02 06  
gerald.klauss.aurelie@wanadoo.fr

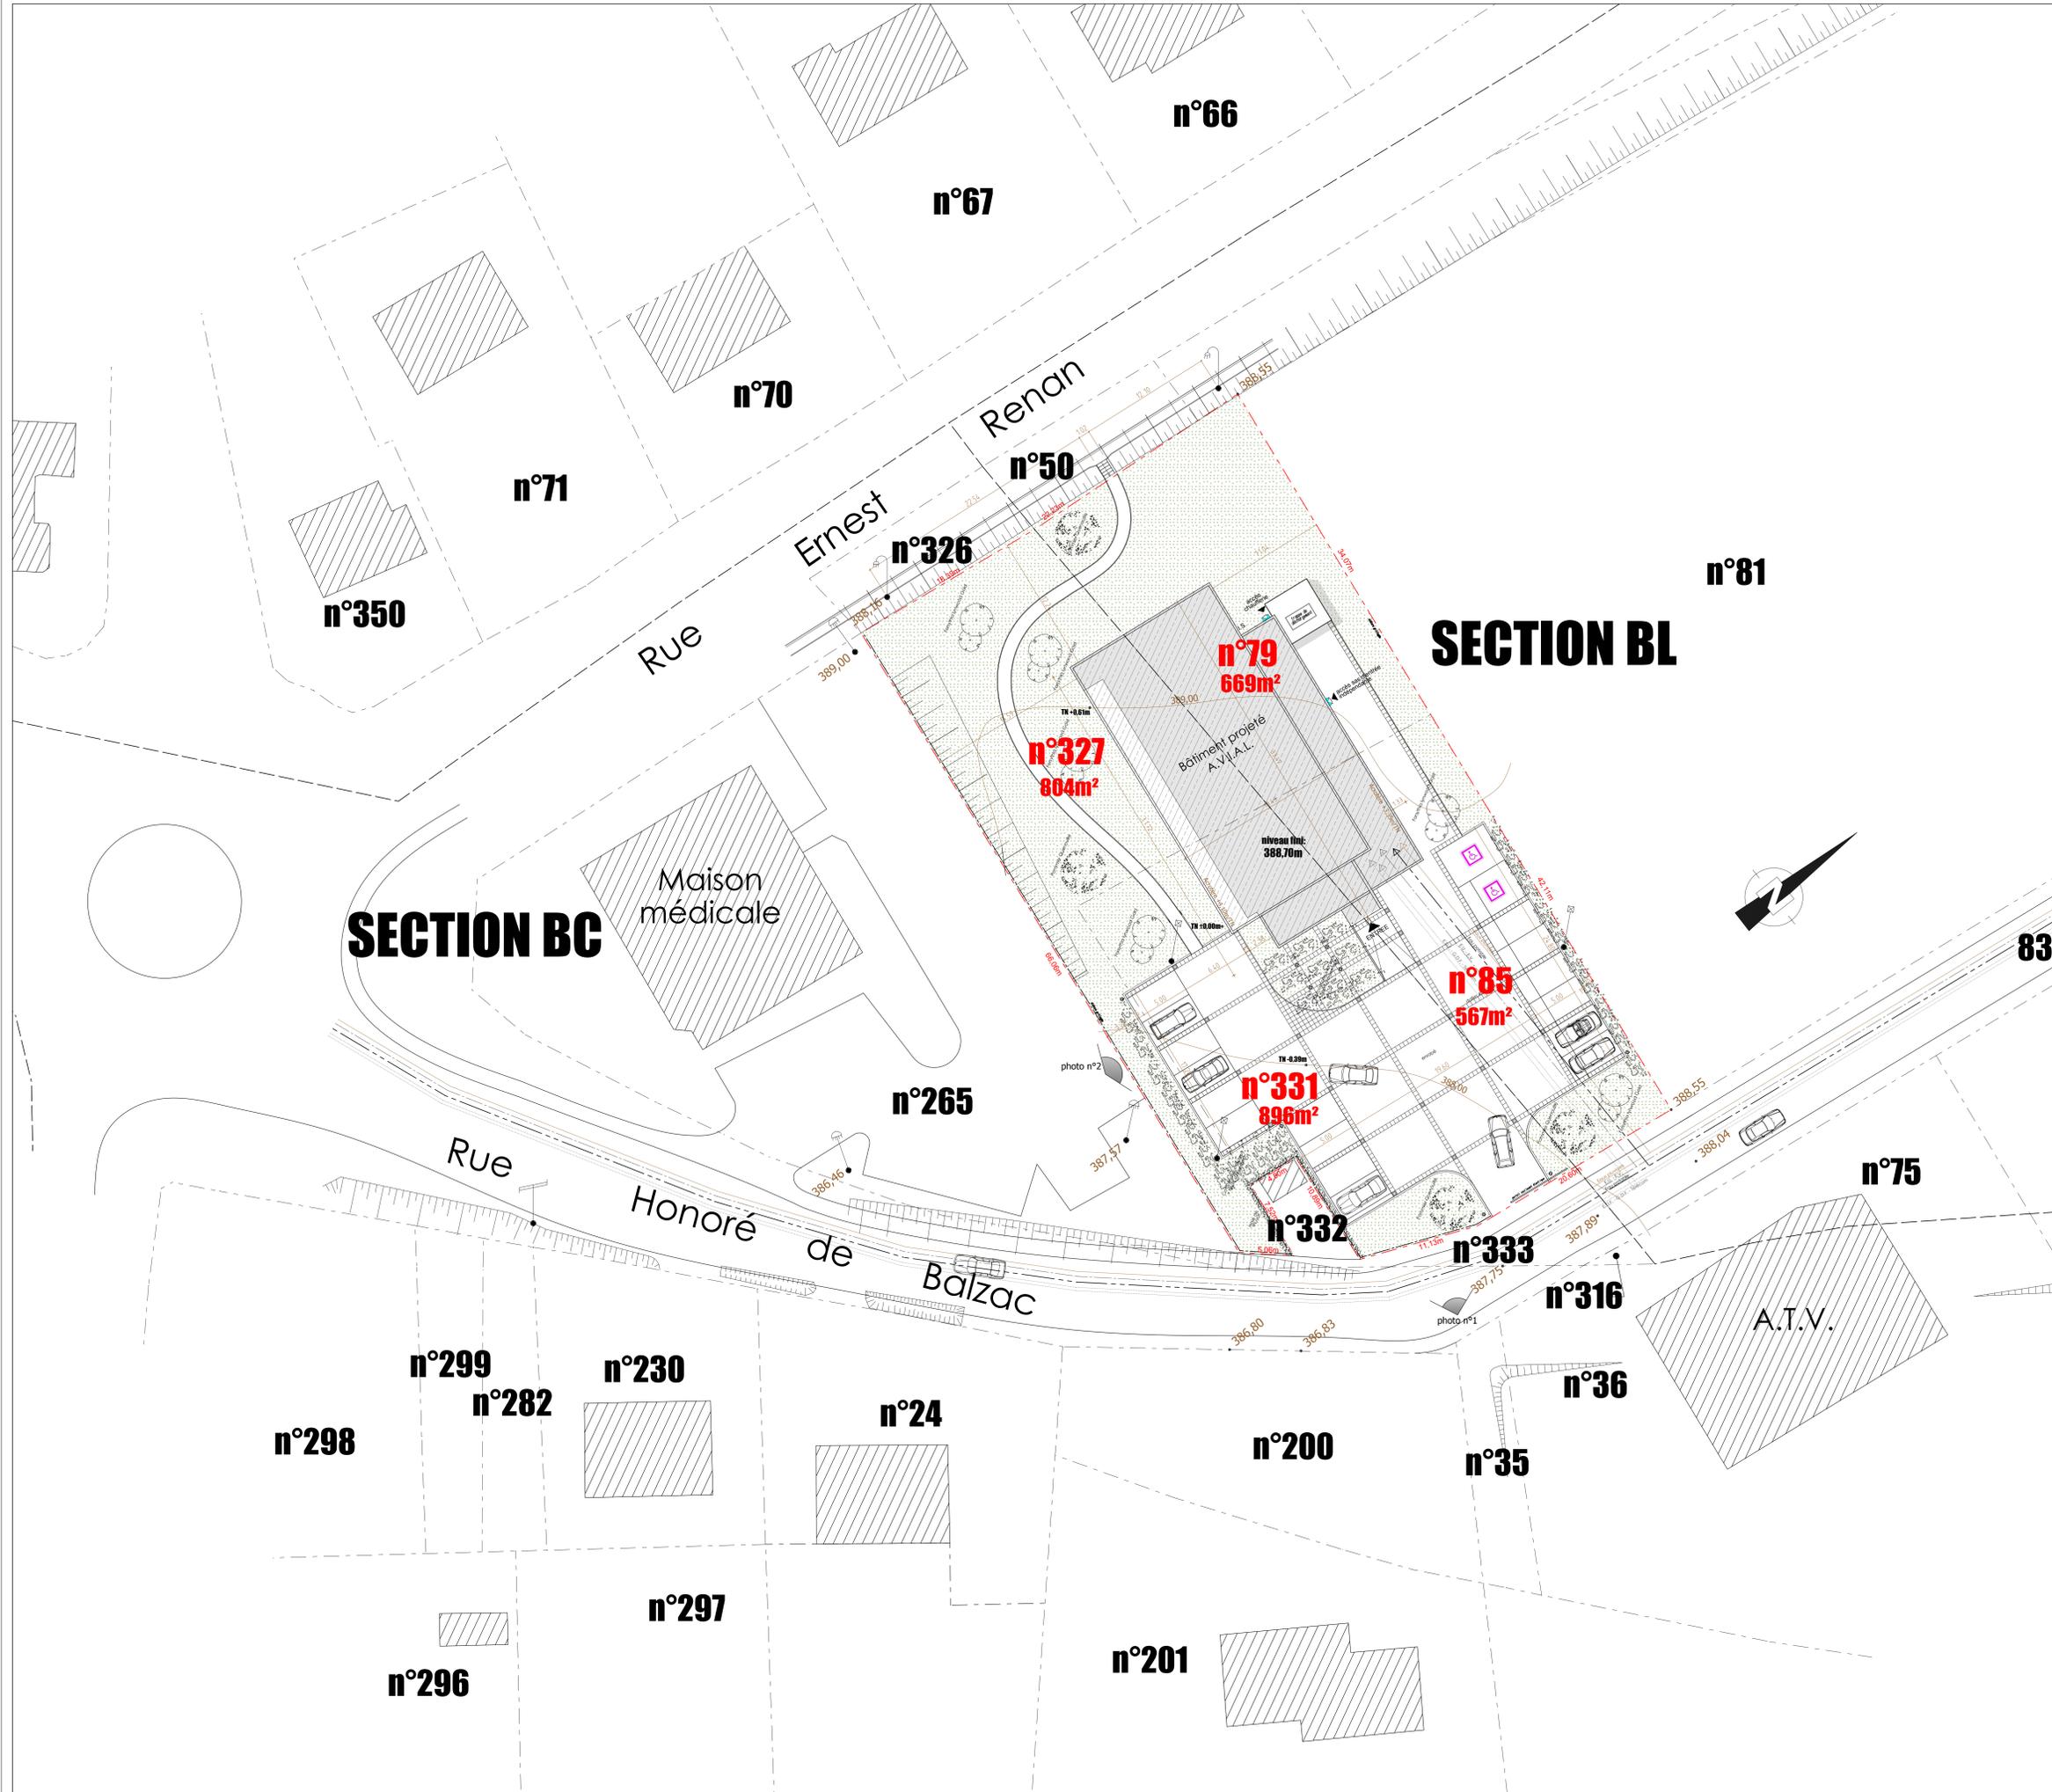

**SECTION BL**

**SECTION BC**

