

bâtiment professionnel

83.28 ngf égout

238

1596

5163

863

1071

863

toiture végétalisée

2026

83.51 ngf acrotère

1071

83.61 ngf égout

87.56 ngf faîtage

EU (existant)
Elec (existant)
AEP (existant)

extraction VMC
décompression

1%


2%

2248

clôture

limite de propriété

chemin des Arcillères

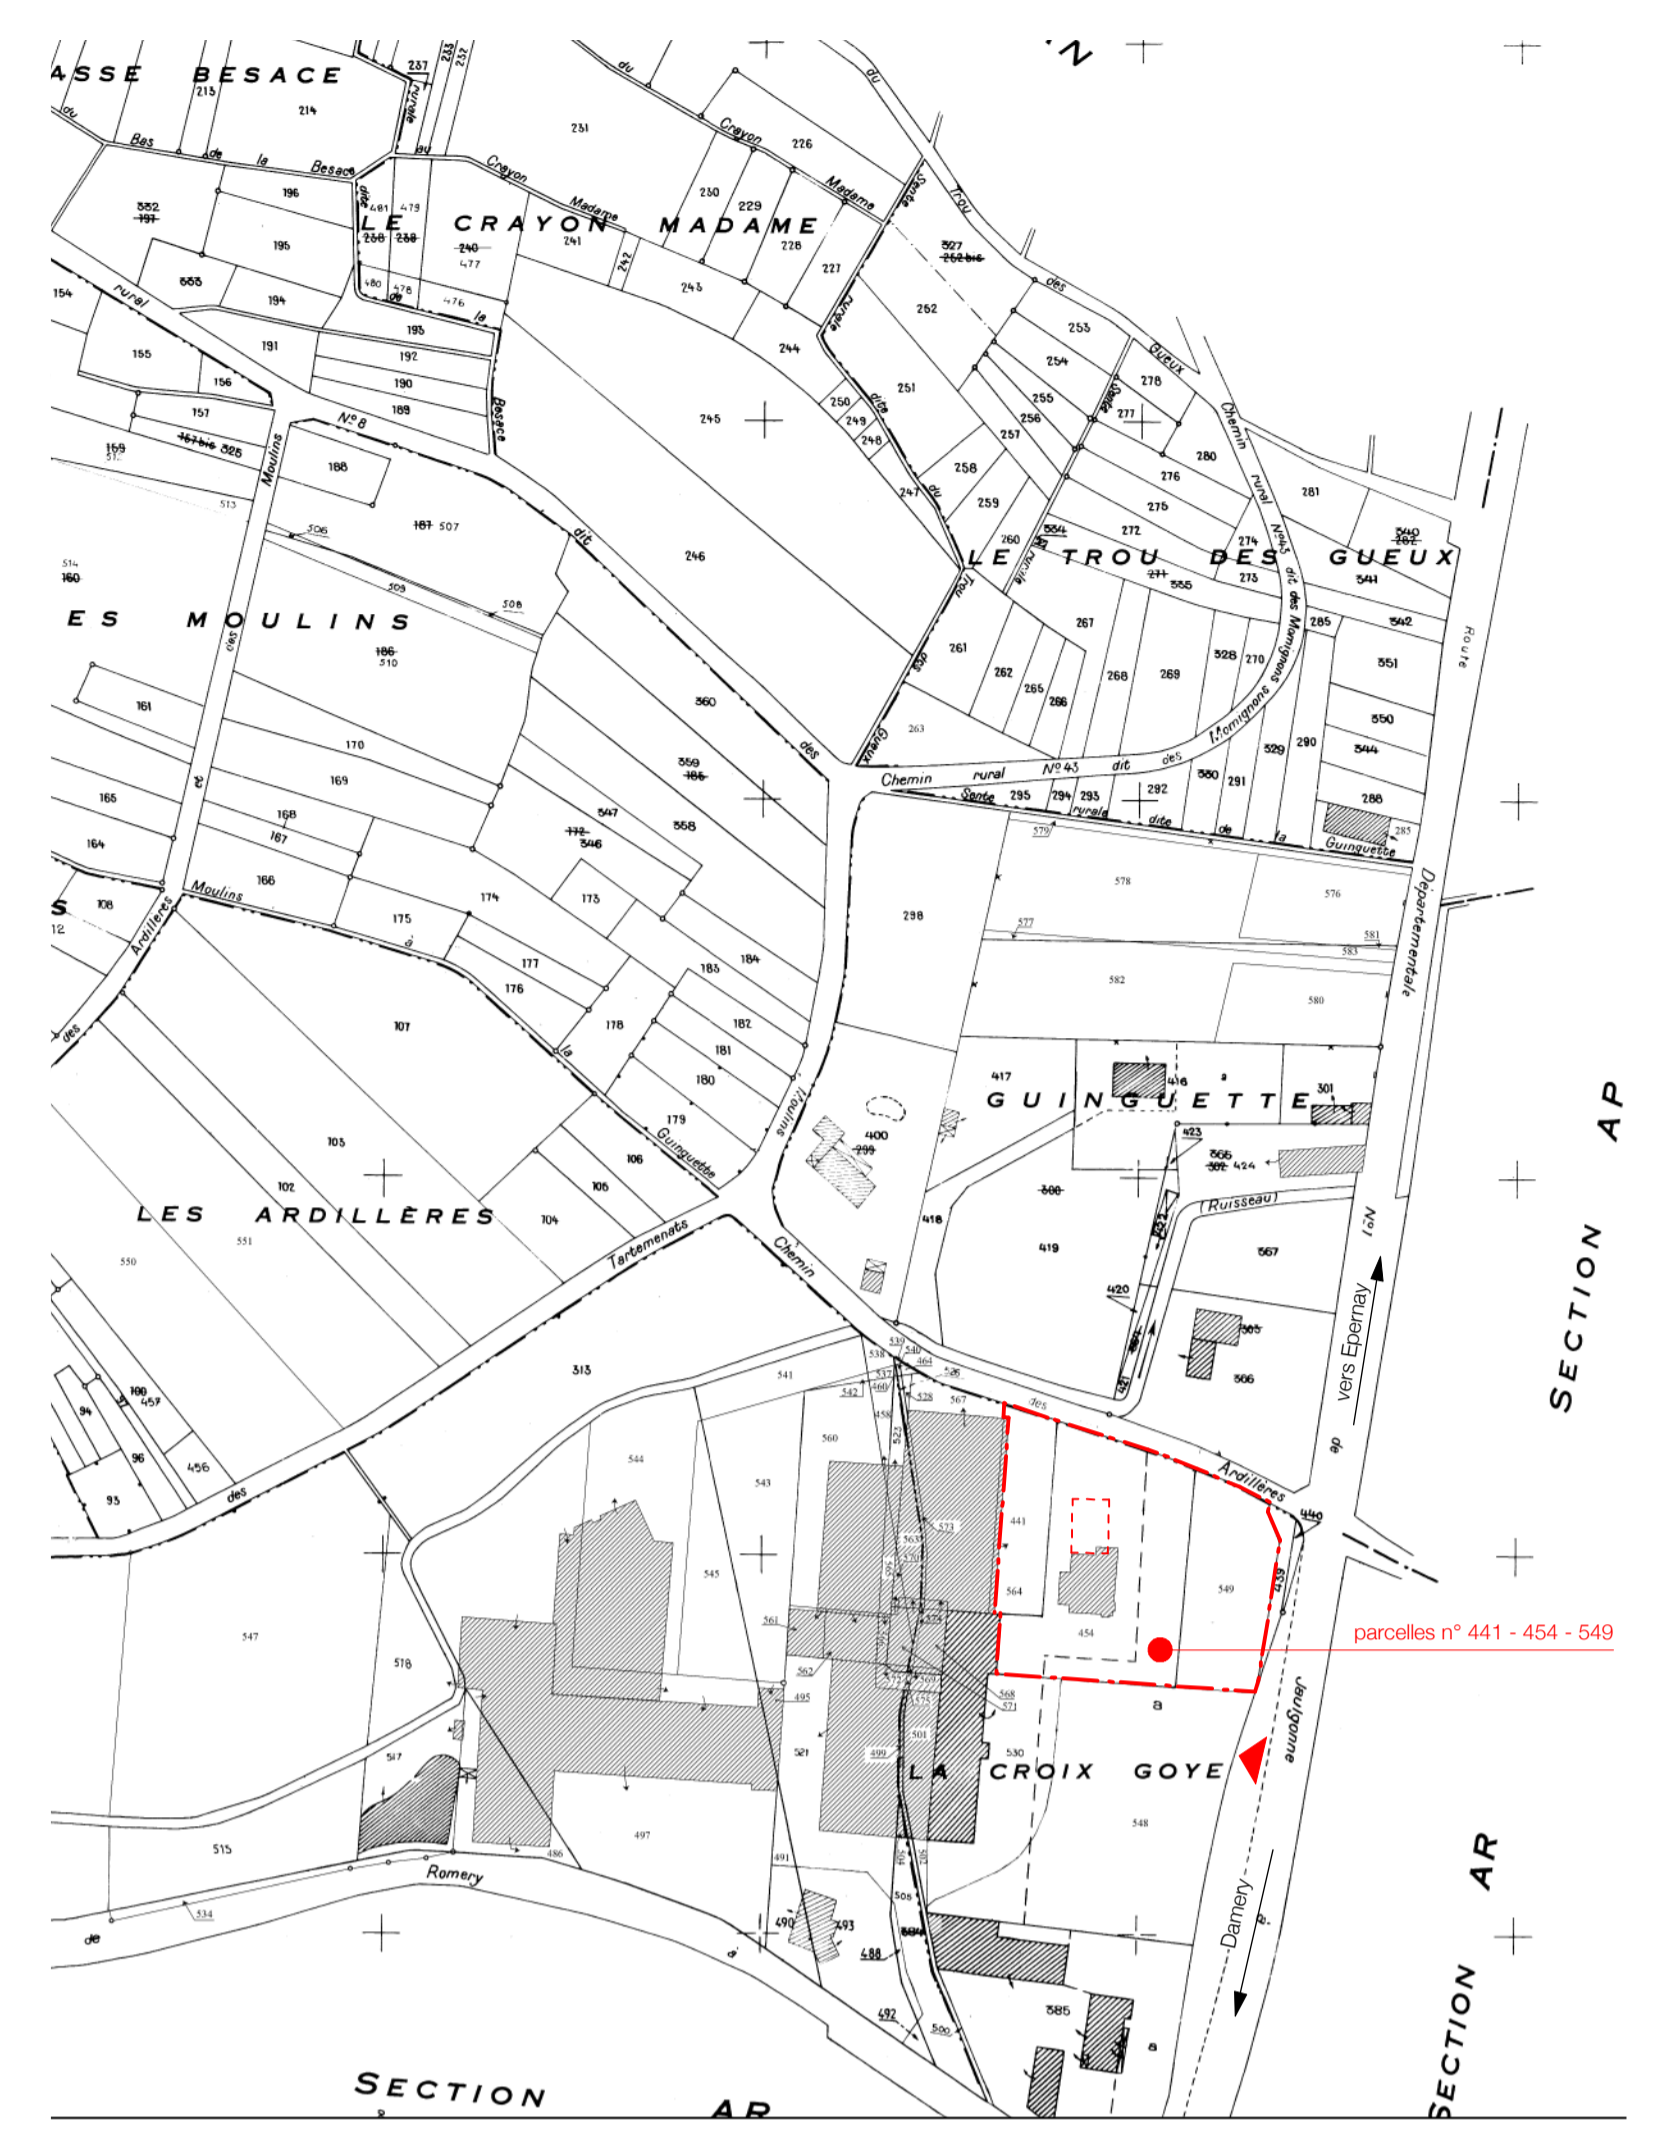

plan de situation - ech. 1/2000

Construction d'une extension d'une maison d'habitation à DAMERY (51)

maîtrise d'ouvrage

M. et Mme LHOPITAL

1, avenue de Champagne - 51480 DAMERY
tél : 03 26 58 40 33 - fax : 03 26 58 63 93
e-mail : b.hopital@champagne-de-telmont.com

maîtrise d'oeuvre

Audrey JACQUINOT
architecte dipg


2, allée Albert Coquiot - 51686 REIMS CEDEX 2
tél : 03 26 86 43 11 - fax : 09 58 50 56 26
e-mail : jacquinot@egg-architecture.fr

1206

AR01 - plan de situation
plan de masse
plan de toiture - réseaux


indice -
échelle 1/2000
juillet 2013

Phase PRO

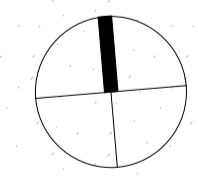

plan de masse-toiture-réseaux - ech. 1/100

arbres existants
conservés

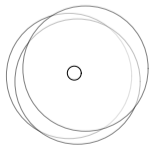

réseau EP



réseau EU



réseau Elec



réseau AEP



limites de
propriété

