

Éveha
Études et valorisations archéologiques
24, avenue des Bénédictins
87 000 LIMOGES



**PROJET DE CONSTRUCTION
DU SIÈGE ÉVEHA LIMOGES**

Rue Soyouz, Pôle Ester 87 280 LIMOGES

**PLAN DE MASSE
PLAN DE SITUATION**

APS	DPC	ÉCHELLE:
APD	EXE	

Maîtrise d'œuvre - Architecte mandataire:
Éveha Architecture & Patrimoine
9, rue Charles Sanglier
45 000 ORLÉANS


BET Structure Bois:
LC Bois Ingénierie
12, rue Henri Murger
87 270 COUZEIX

BET Structure Béton-Métal:
ICS NICOLAS
12, rue Henri Murger
87 000 LIMOGES

BET Fluides:
CITÉ 4
2, rue Thomas Edison
87 220 FEYTIAT

Economiste:
CO. TECH
30, boulevard du Painlevé
19 100 BRIVE


MODIFICATIONS:

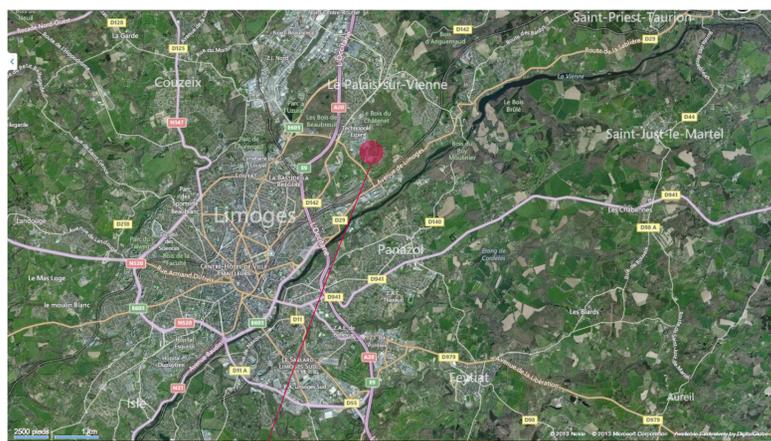

Plan de situation

Plan de découpage parcellaire

NOTA : Les courbes de niveau (relevé de 1990), les cotes périmétrique ainsi que la surface ne sont données qu'à titre indicatif.

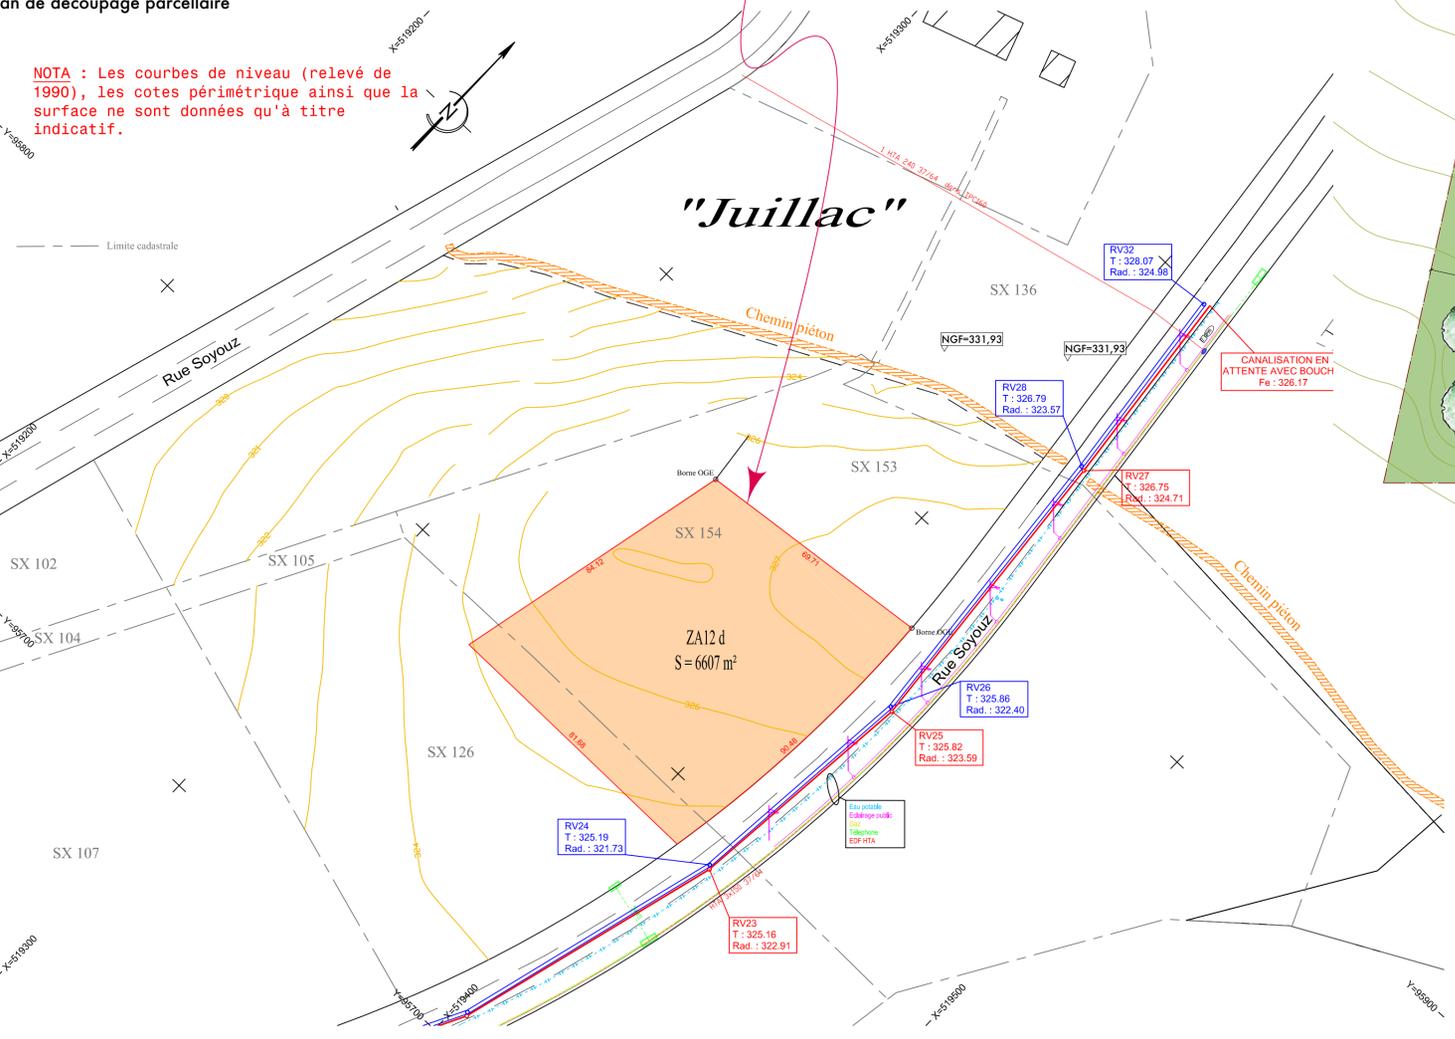

PLAN DE MASSE - Échelle: 1/250



-  Espaces engazonnés
-  Noues et fossé plantés
-  Passerelles bois
-  Voie piétonne, béton désactivé
-  Stationnement engazonné
-  Voirie, enrobé
-  Arbres et arbustes, à planter 58
-  Totem signalétique

Rue Soyouz