


PLAN DE MASSE 1/100

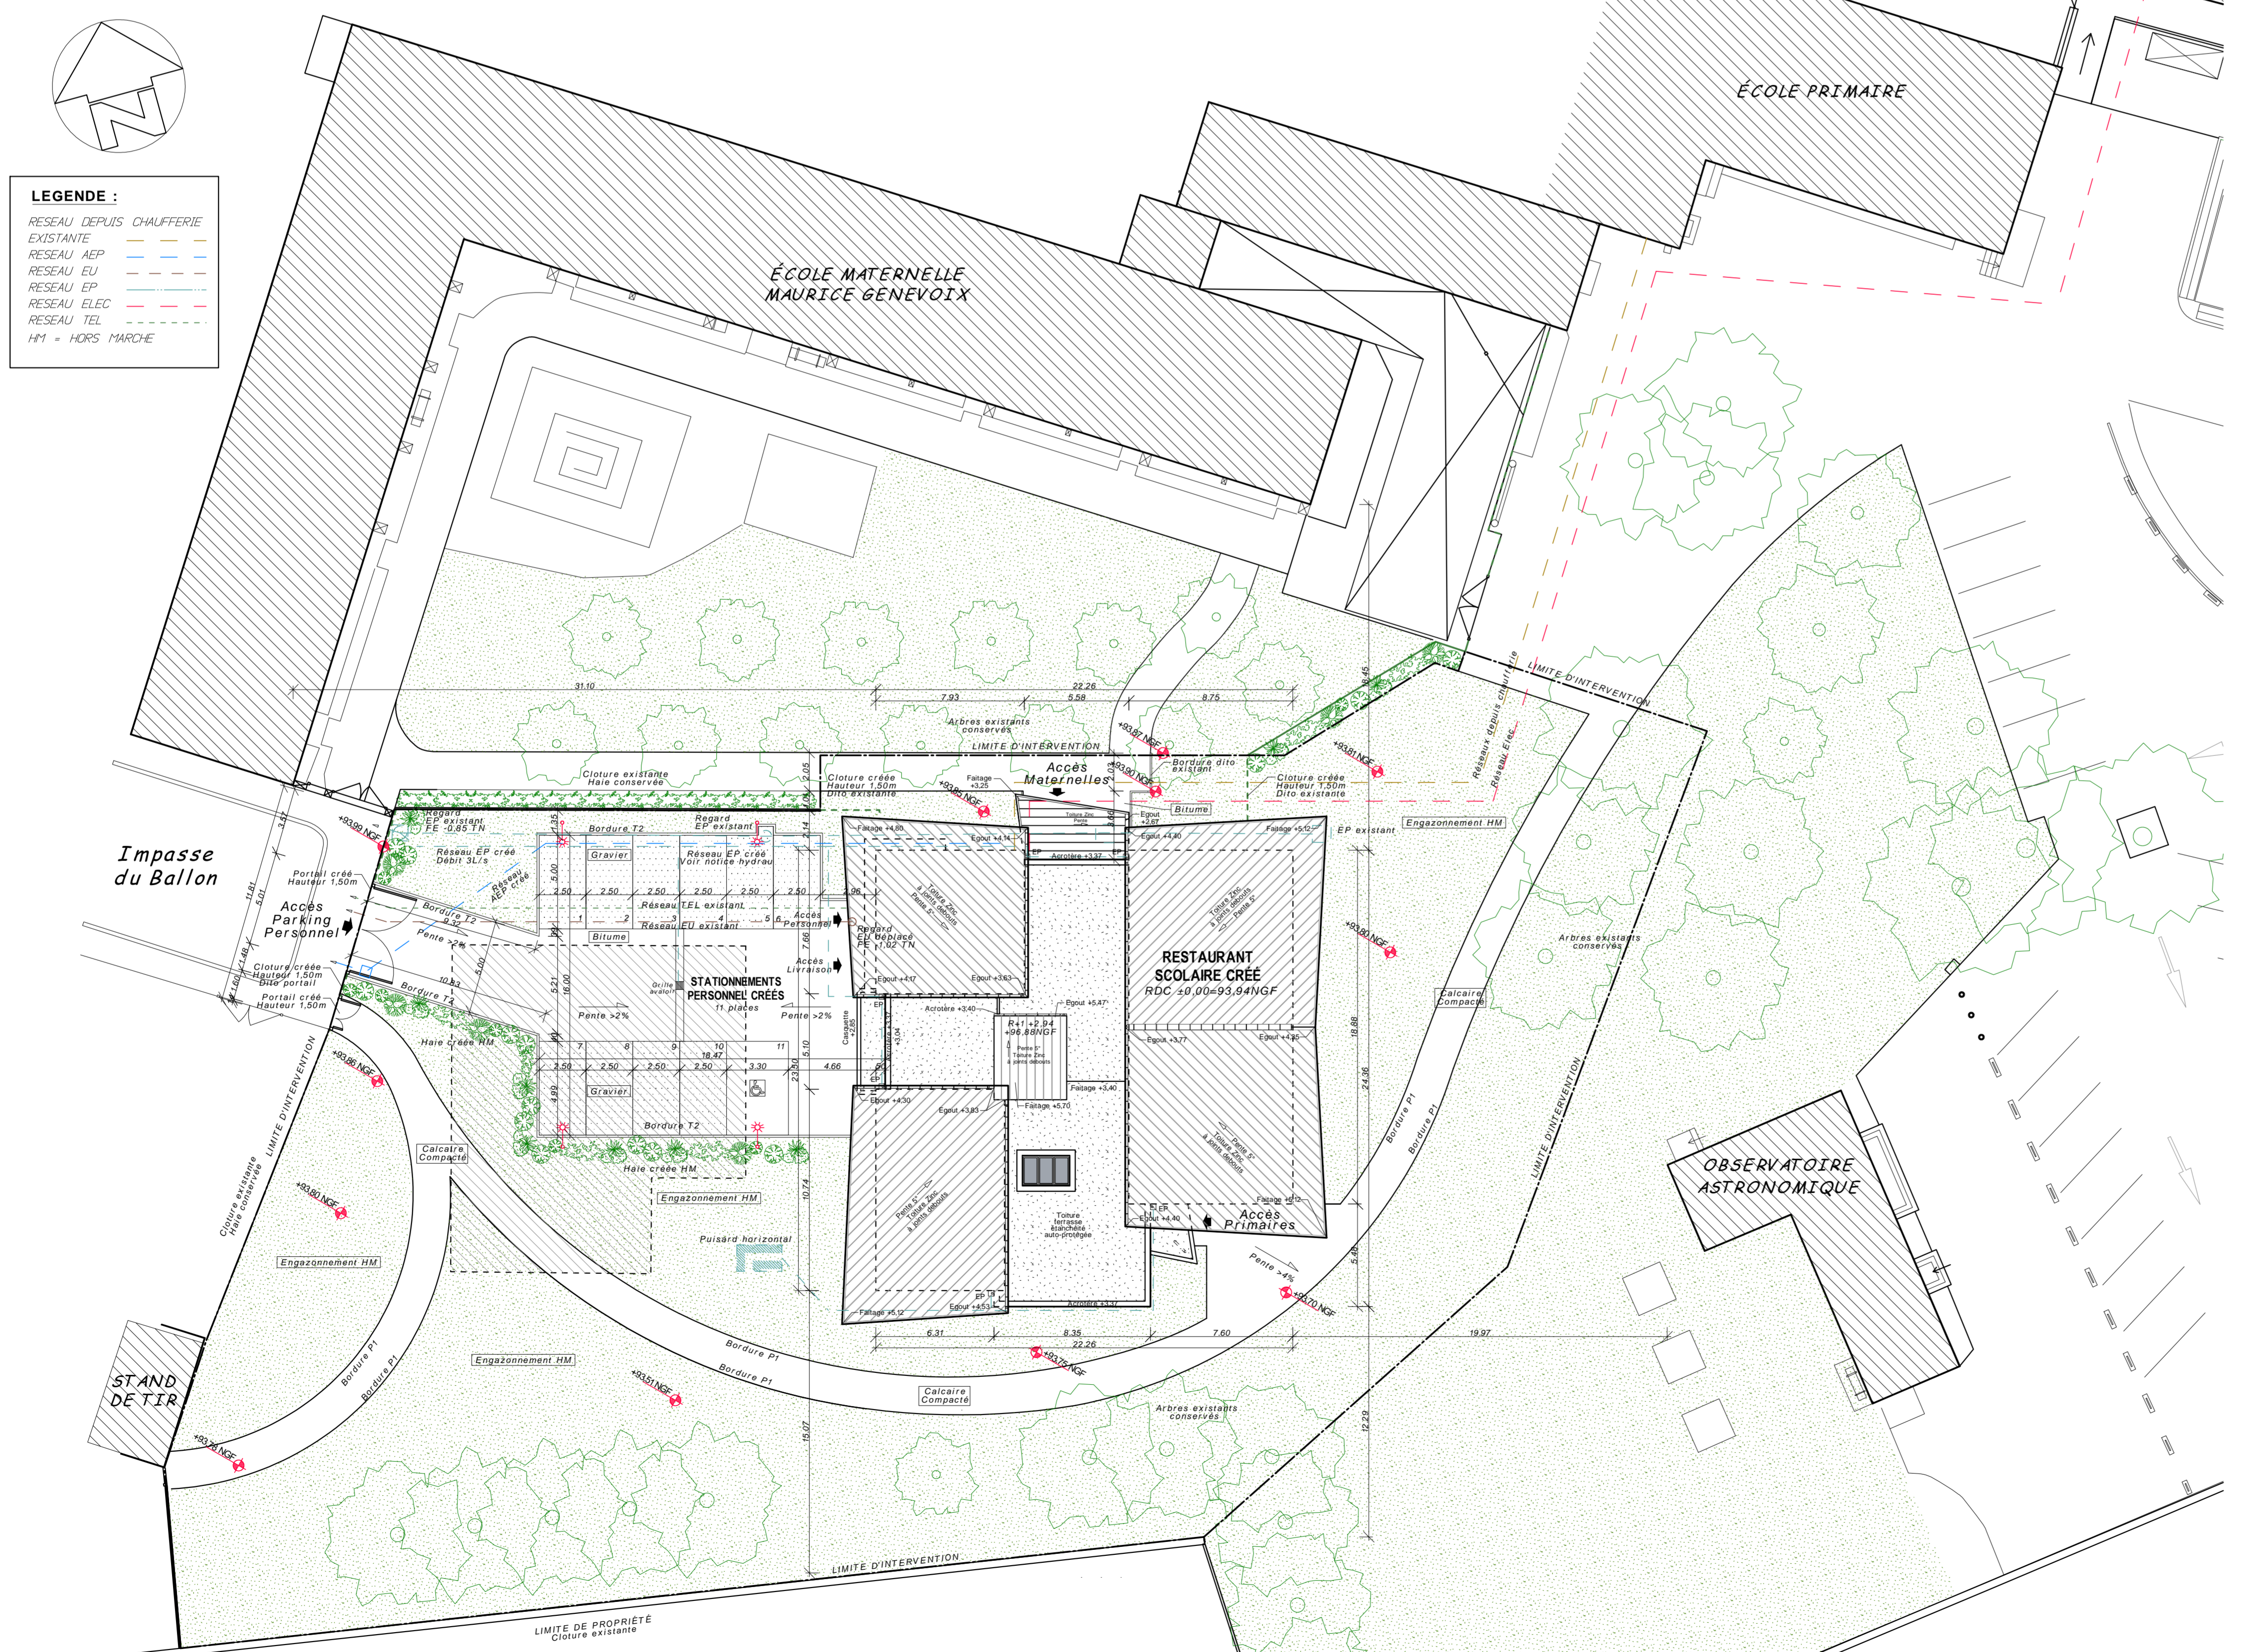

PLAN DE MASSE 1/200

- LEGENDE :**
- RESEAU DEPUIS CHAUFFERIE EXISTANTE
 - RESEAU AEP
 - RESEAU EU
 - RESEAU EP
 - RESEAU ELEC
 - RESEAU TEL
 - HVI = HORS MARCHE

Les niveaux NGF sont donnés à titre indicatif. Ces plans ne sont pas des plans d'exécution. L'entreprise devra fournir ses propres plans d'exécution.

MAITRE D'OUVRAGE:



Place de l'église
SAINT JEAN LE BLANC 45650

CONSTRUCTION D'UN RESTAURANT SCOLAIRE

4 Rue DEMAY
à SAINT JEAN LE BLANC 45650

Dossier de Consultation
des Entreprises

PLAN DE MASSE GÉNÉRAL
& RÉSEAUX

01



Eric VOISIN
Architecte E.N.S.A.I.S.

Frédéric CHAUVRON
Architecte D.E.

190, Route de Sandillon - B.P. 40 006
-45655- ST JEAN-LE-BLANC Cédex
téli : 02.38.22.14.40 - fax : 02.38.25.93.31
e-mail : architecture@vplusc.fr

MODIFICATIONS	Date
	23-09-2016
	Echelle : 1/200° 1/100°
	Dess. : R.H.
	Affaire : 16-001