



MAAD Architectes
Rond point du Colombier
19600 Saint Pantaléon de Larche
05.55.88.36.15

Maitre d'ouvrage

COM COM DU PAYS D'UZERCHE

ZAE de Beausoleil-19510 Salon la Tour

PC8 Environnement lointain


CONSTRUCTION DE LA MAISON DES ENTREPRISES

Echelle: 1/ 500

Phase: PC

date :DECEMBRE2018

PC2 PLAN DE MASSE

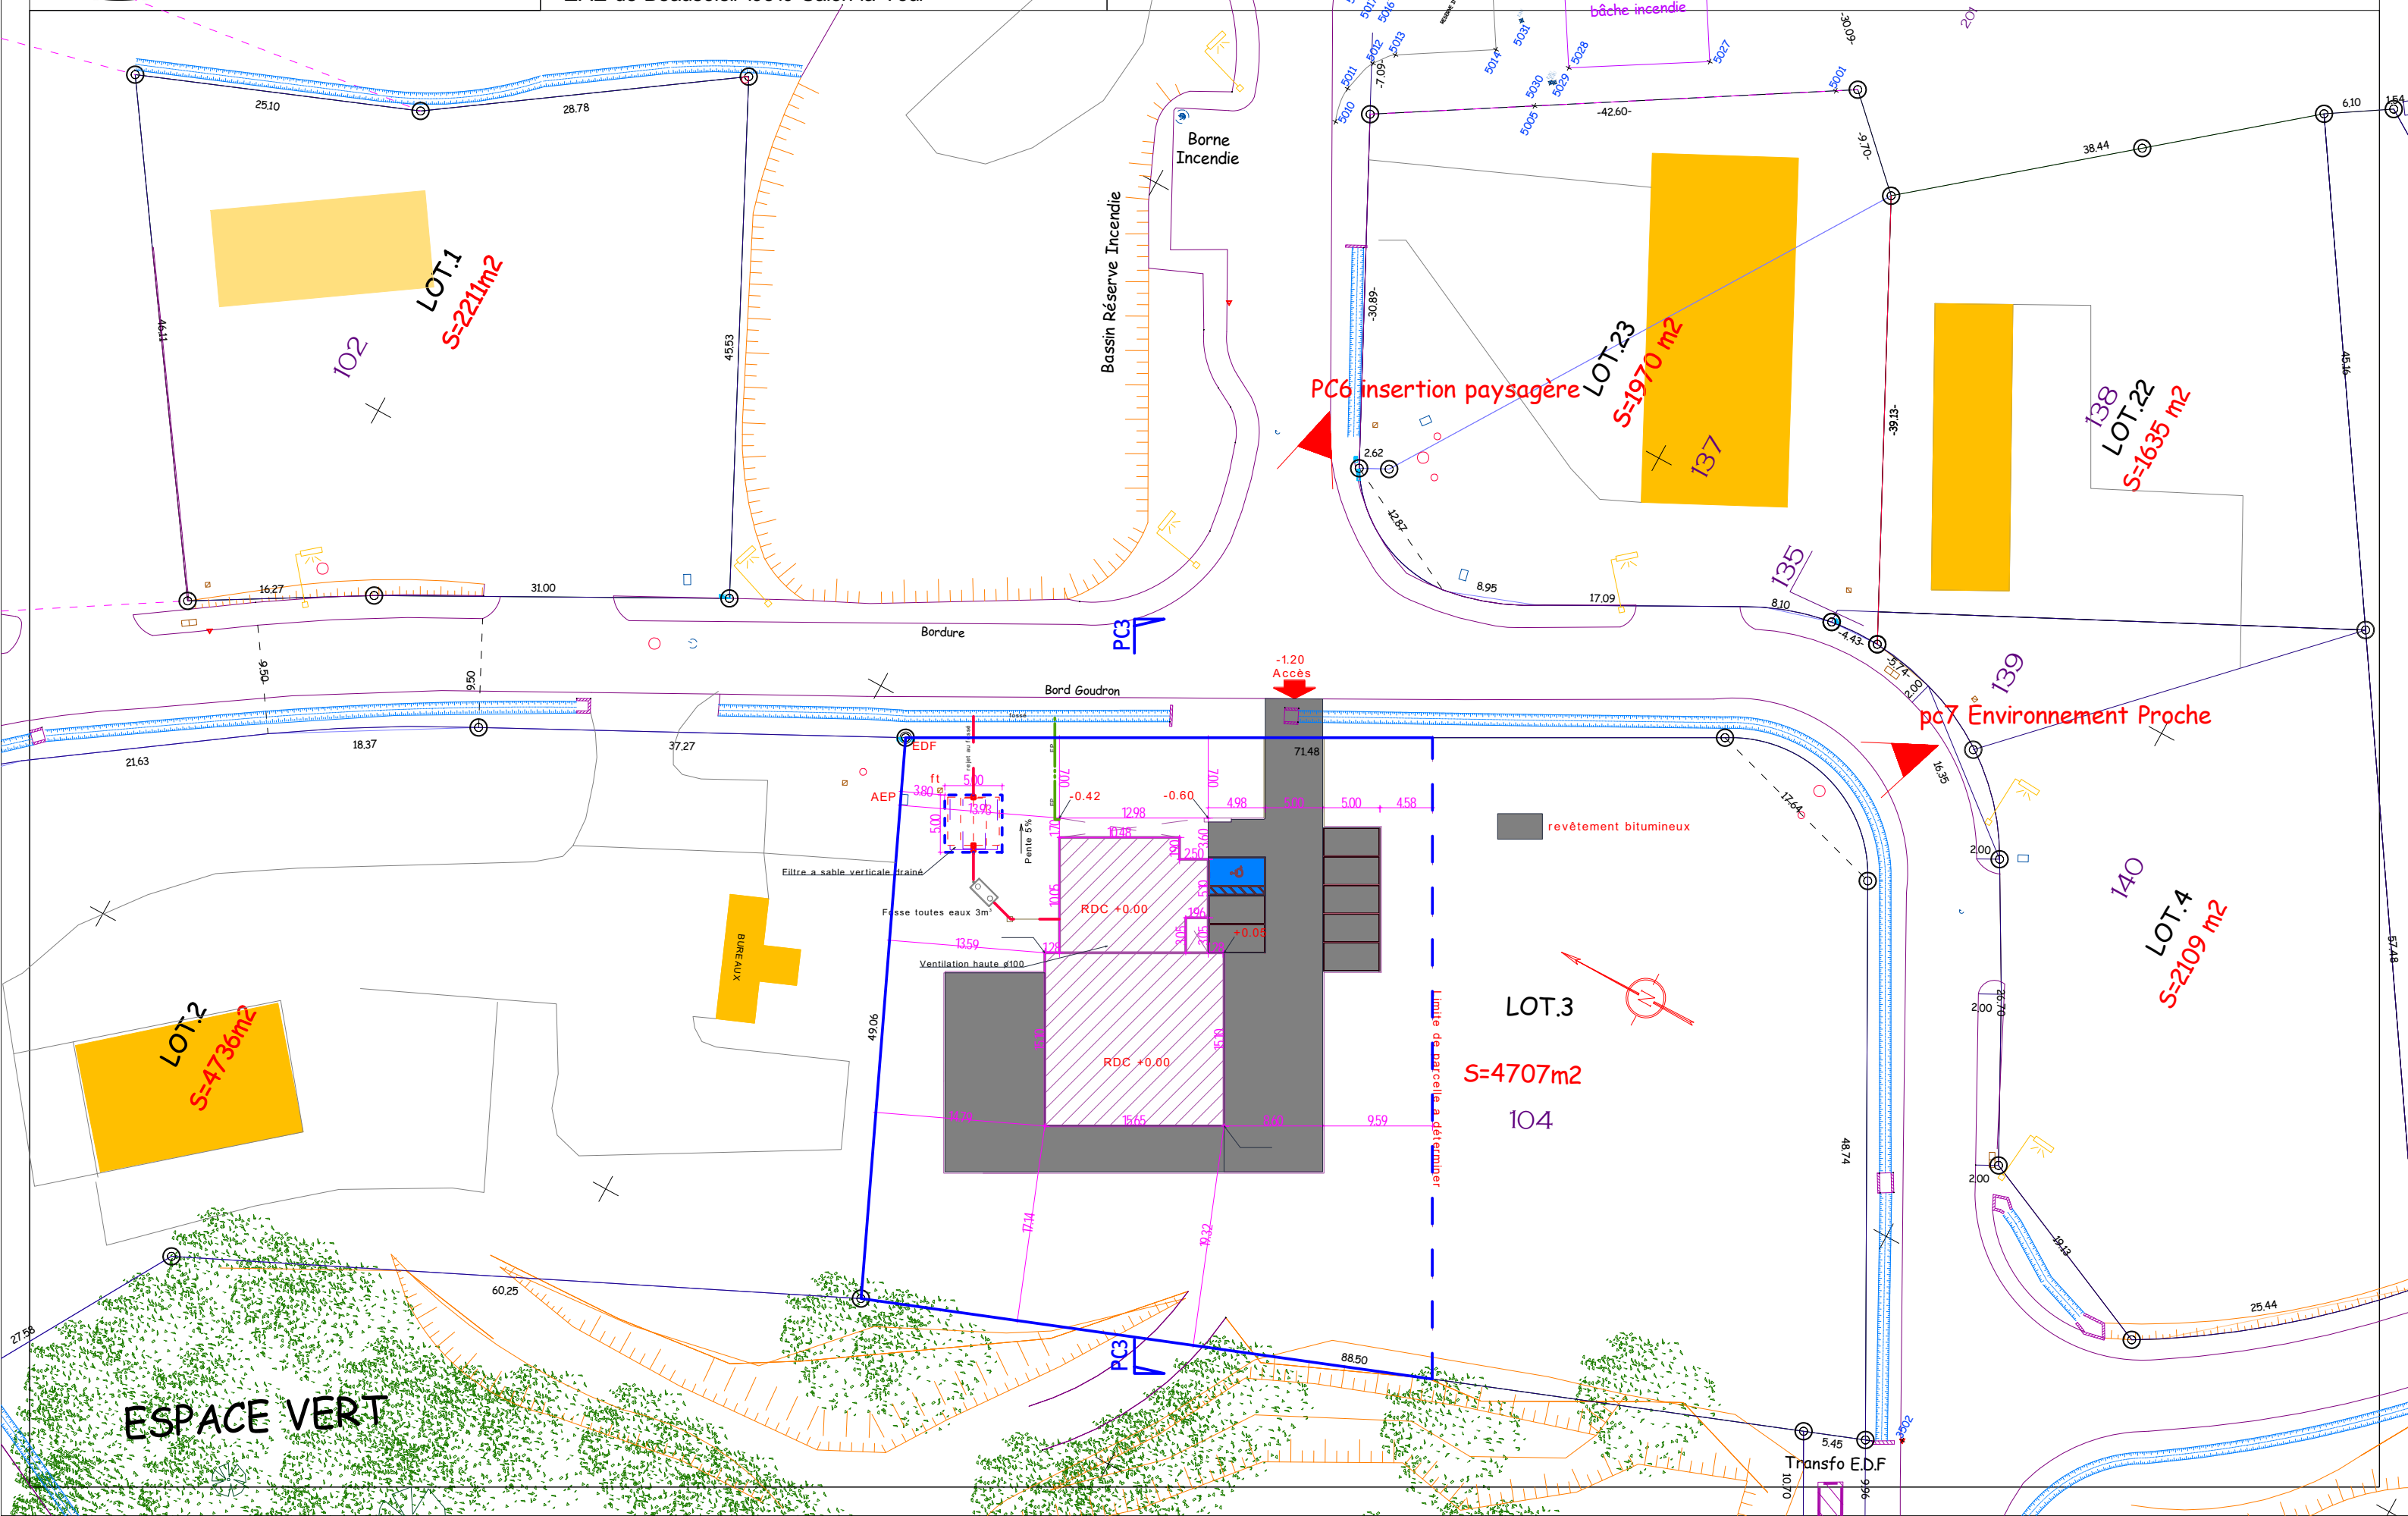

ESPACE VERT

LOT.3

S=4707m²

104

LOT.1
S=2211m²

LOT.23
S=1970 m²

LOT.22
S=1635 m²

LOT.4
S=2109 m²

Bassin Réserve Incendie

Borne Incendie

Bordure

Bord Goudron

Filtre à sable verticale drain

Fosse toutes eaux 3m³

Ventilation haute ø100

BUREAU X

revêtement bitumineux

Limite de parcelle à déterminer

PC7 Environnement Proche

Transfo EDF