

BLEZAT

POLYCLINIQUE SAINT - THOMAS DE VILLENEUVE
 320 avenue Général Patton
 CS 10106 - 35706 RENNES cedex

PERMIS DE CONSTRUIRE MODIFICATIF PC40

LYON
 27 rue Rognon
 F-69298 LYON CEDEX 02
 tél : +33 4 72 41 74 34
 fax : +33 4 72 41 74 33


RENNES
 10 rue d'Alger
 2, A, du Porphy
 35706 SAINT ORESOIRE
 tél : +33 2 99 05 26 05
 fax : +33 2 99 05 22 23

PROJETS A - B - E et F
 Extension - Surélévation et Réaménagement
 de la Polyclinique



PLAN MASSE et PLAN de TOITURE

DATE : 30.06.2014
 DESSIN : [signature]
 APPROUVÉ : [signature]

NOTES
 1. LES PLANS SONT LA PROPRIÉTÉ DE BLEZAT SA ET NE SAURONT ÊTRE REPRODUITS SANS SON ACCORD.
 2. LE PERMIS MODIFICATIF VISE LA PARTIE DES MODIFICATIONS APPLIQUÉES SUR LE PLAN INITIAL.

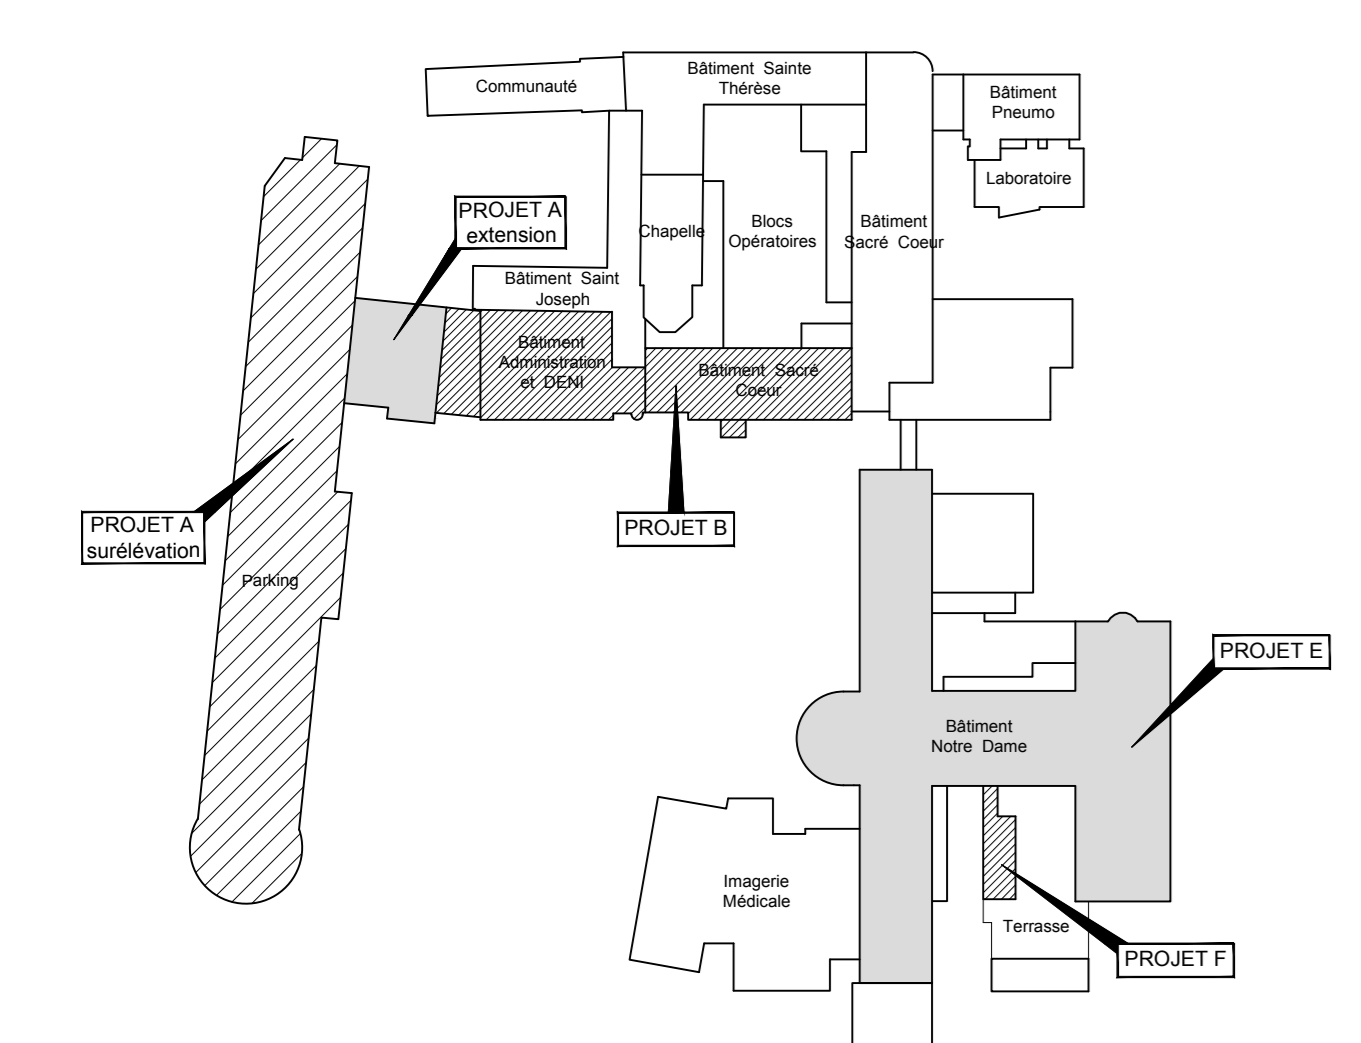


- PROJET A - Bâtiment parking : surélévation et extension pour les services de dialyse, psychiatrie, UFA, hôpital de jour et consultations externes
- PROJET B - Bâtiment DENI : extension et réaménagement partiel des services de cardiologie et de consultations
 - Bâtiment sacré coeur : surélévation (création de 8 chambres ayant fait l'objet d'un PCMod n° PC 35238 14 10188 M01 en date du 03.05.2016)
 - Bâtiment sacré coeur : réaménagement du hall d'accueil
- PROJET E - Bâtiment notre dame : réaménagement partiel de chaque niveau
- PROJET F - Bâtiment notre dame : extension de l'unité de soins palliatifs sur la terrasse existante

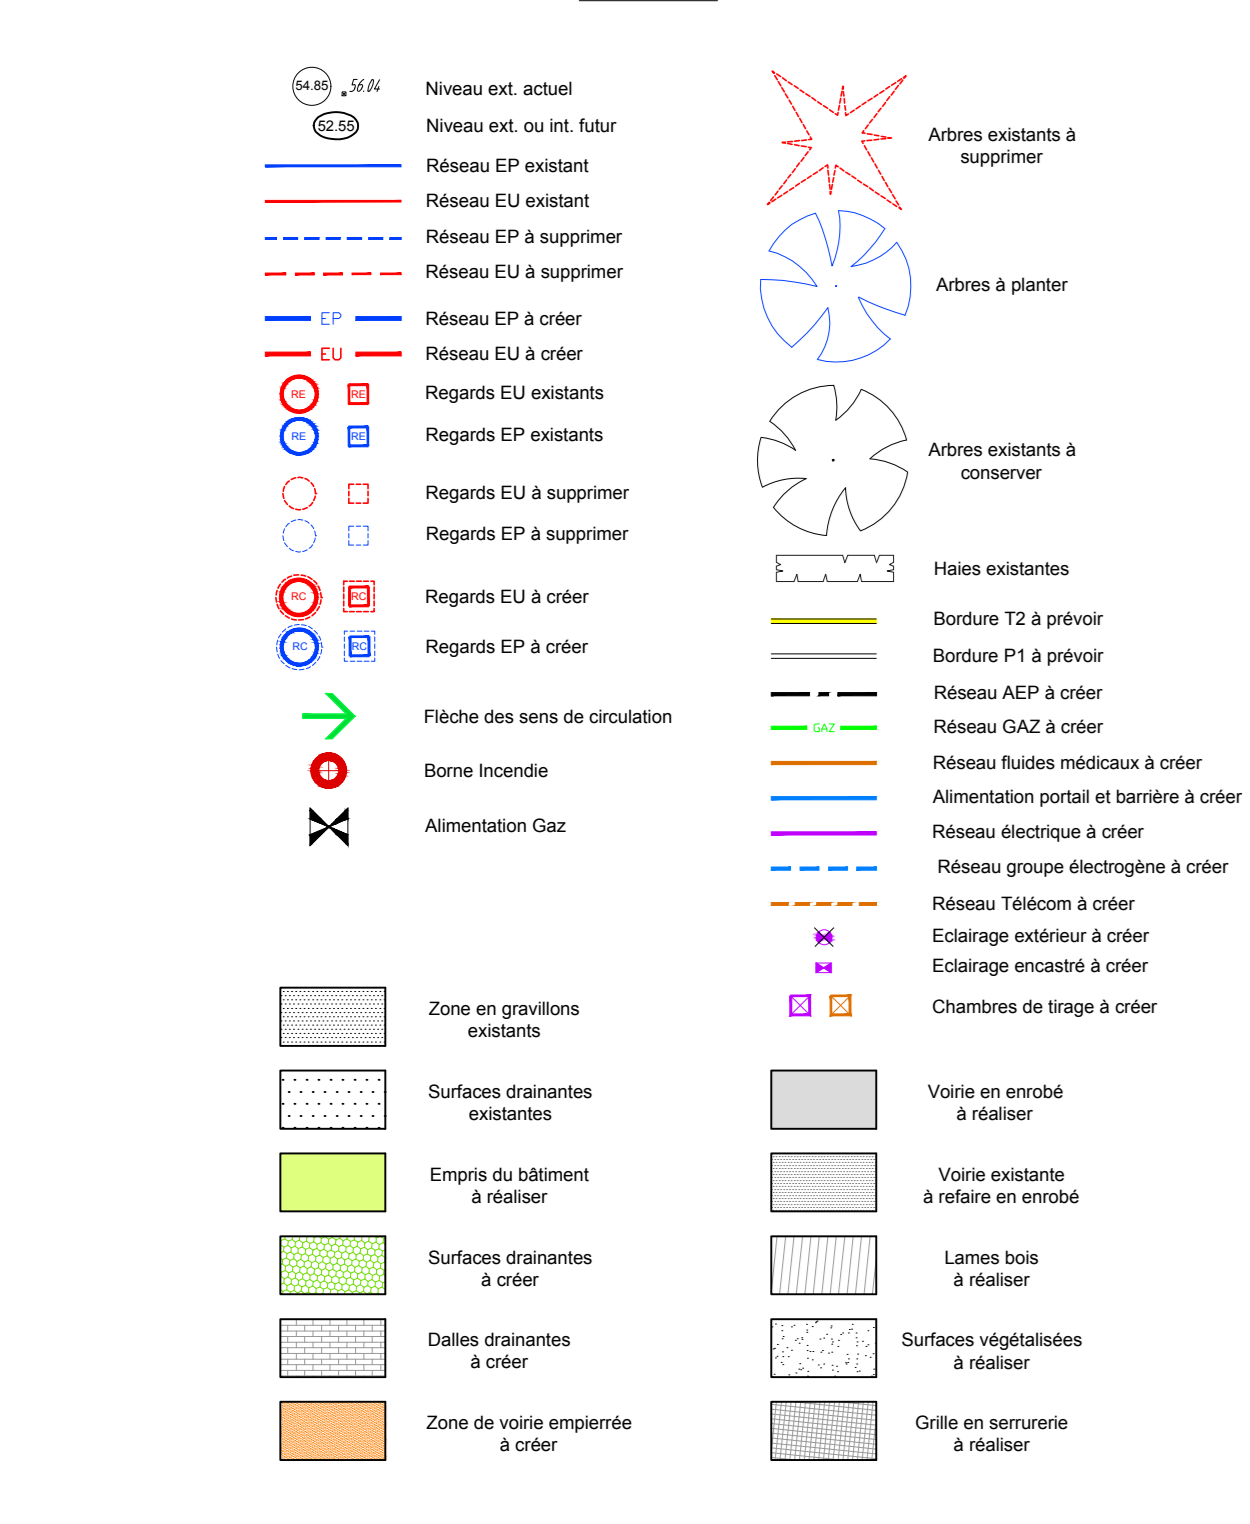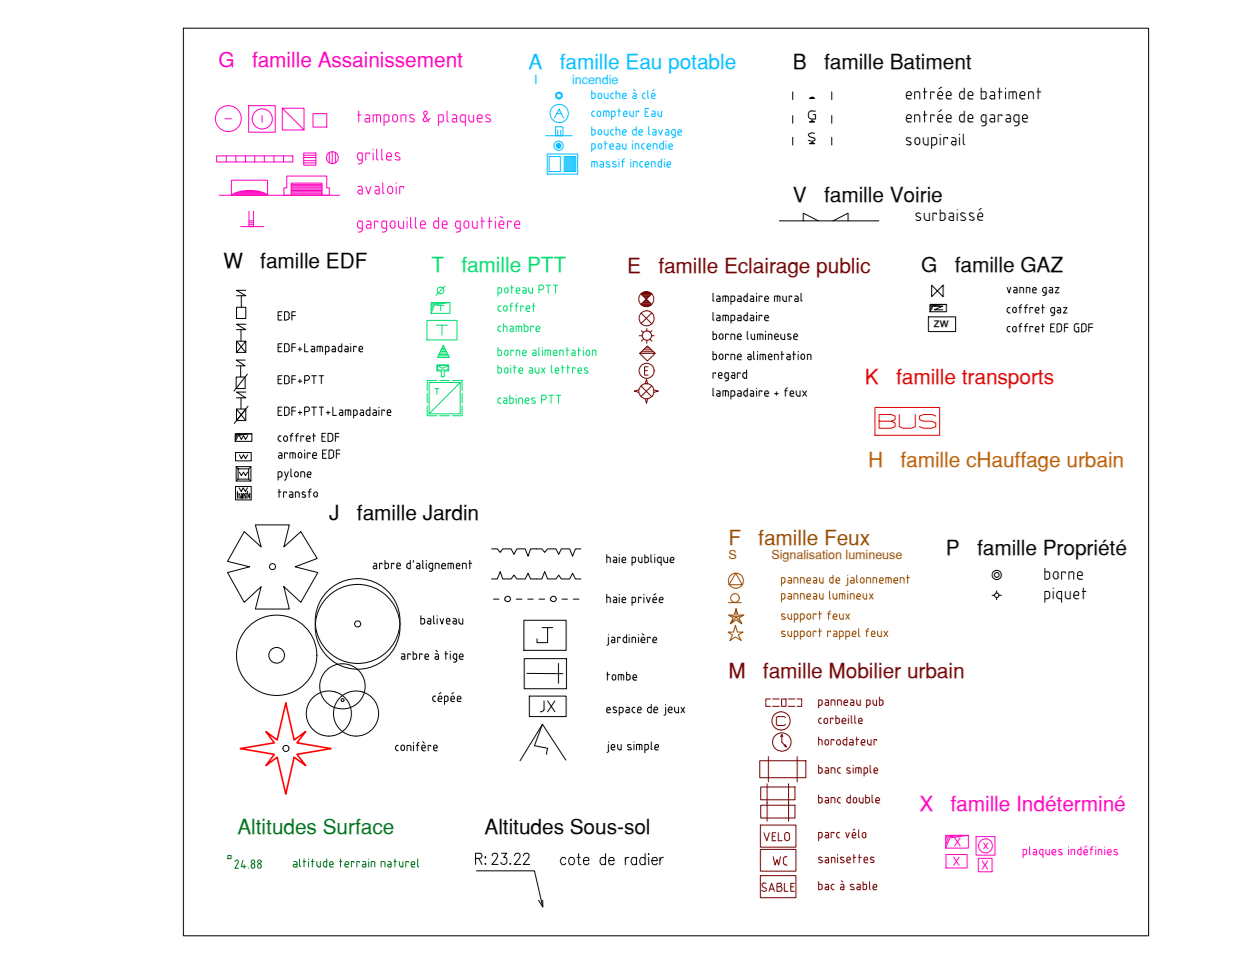

**PLAN MASSE
PLAN de TOITURE**

ECHELLE : 1/200

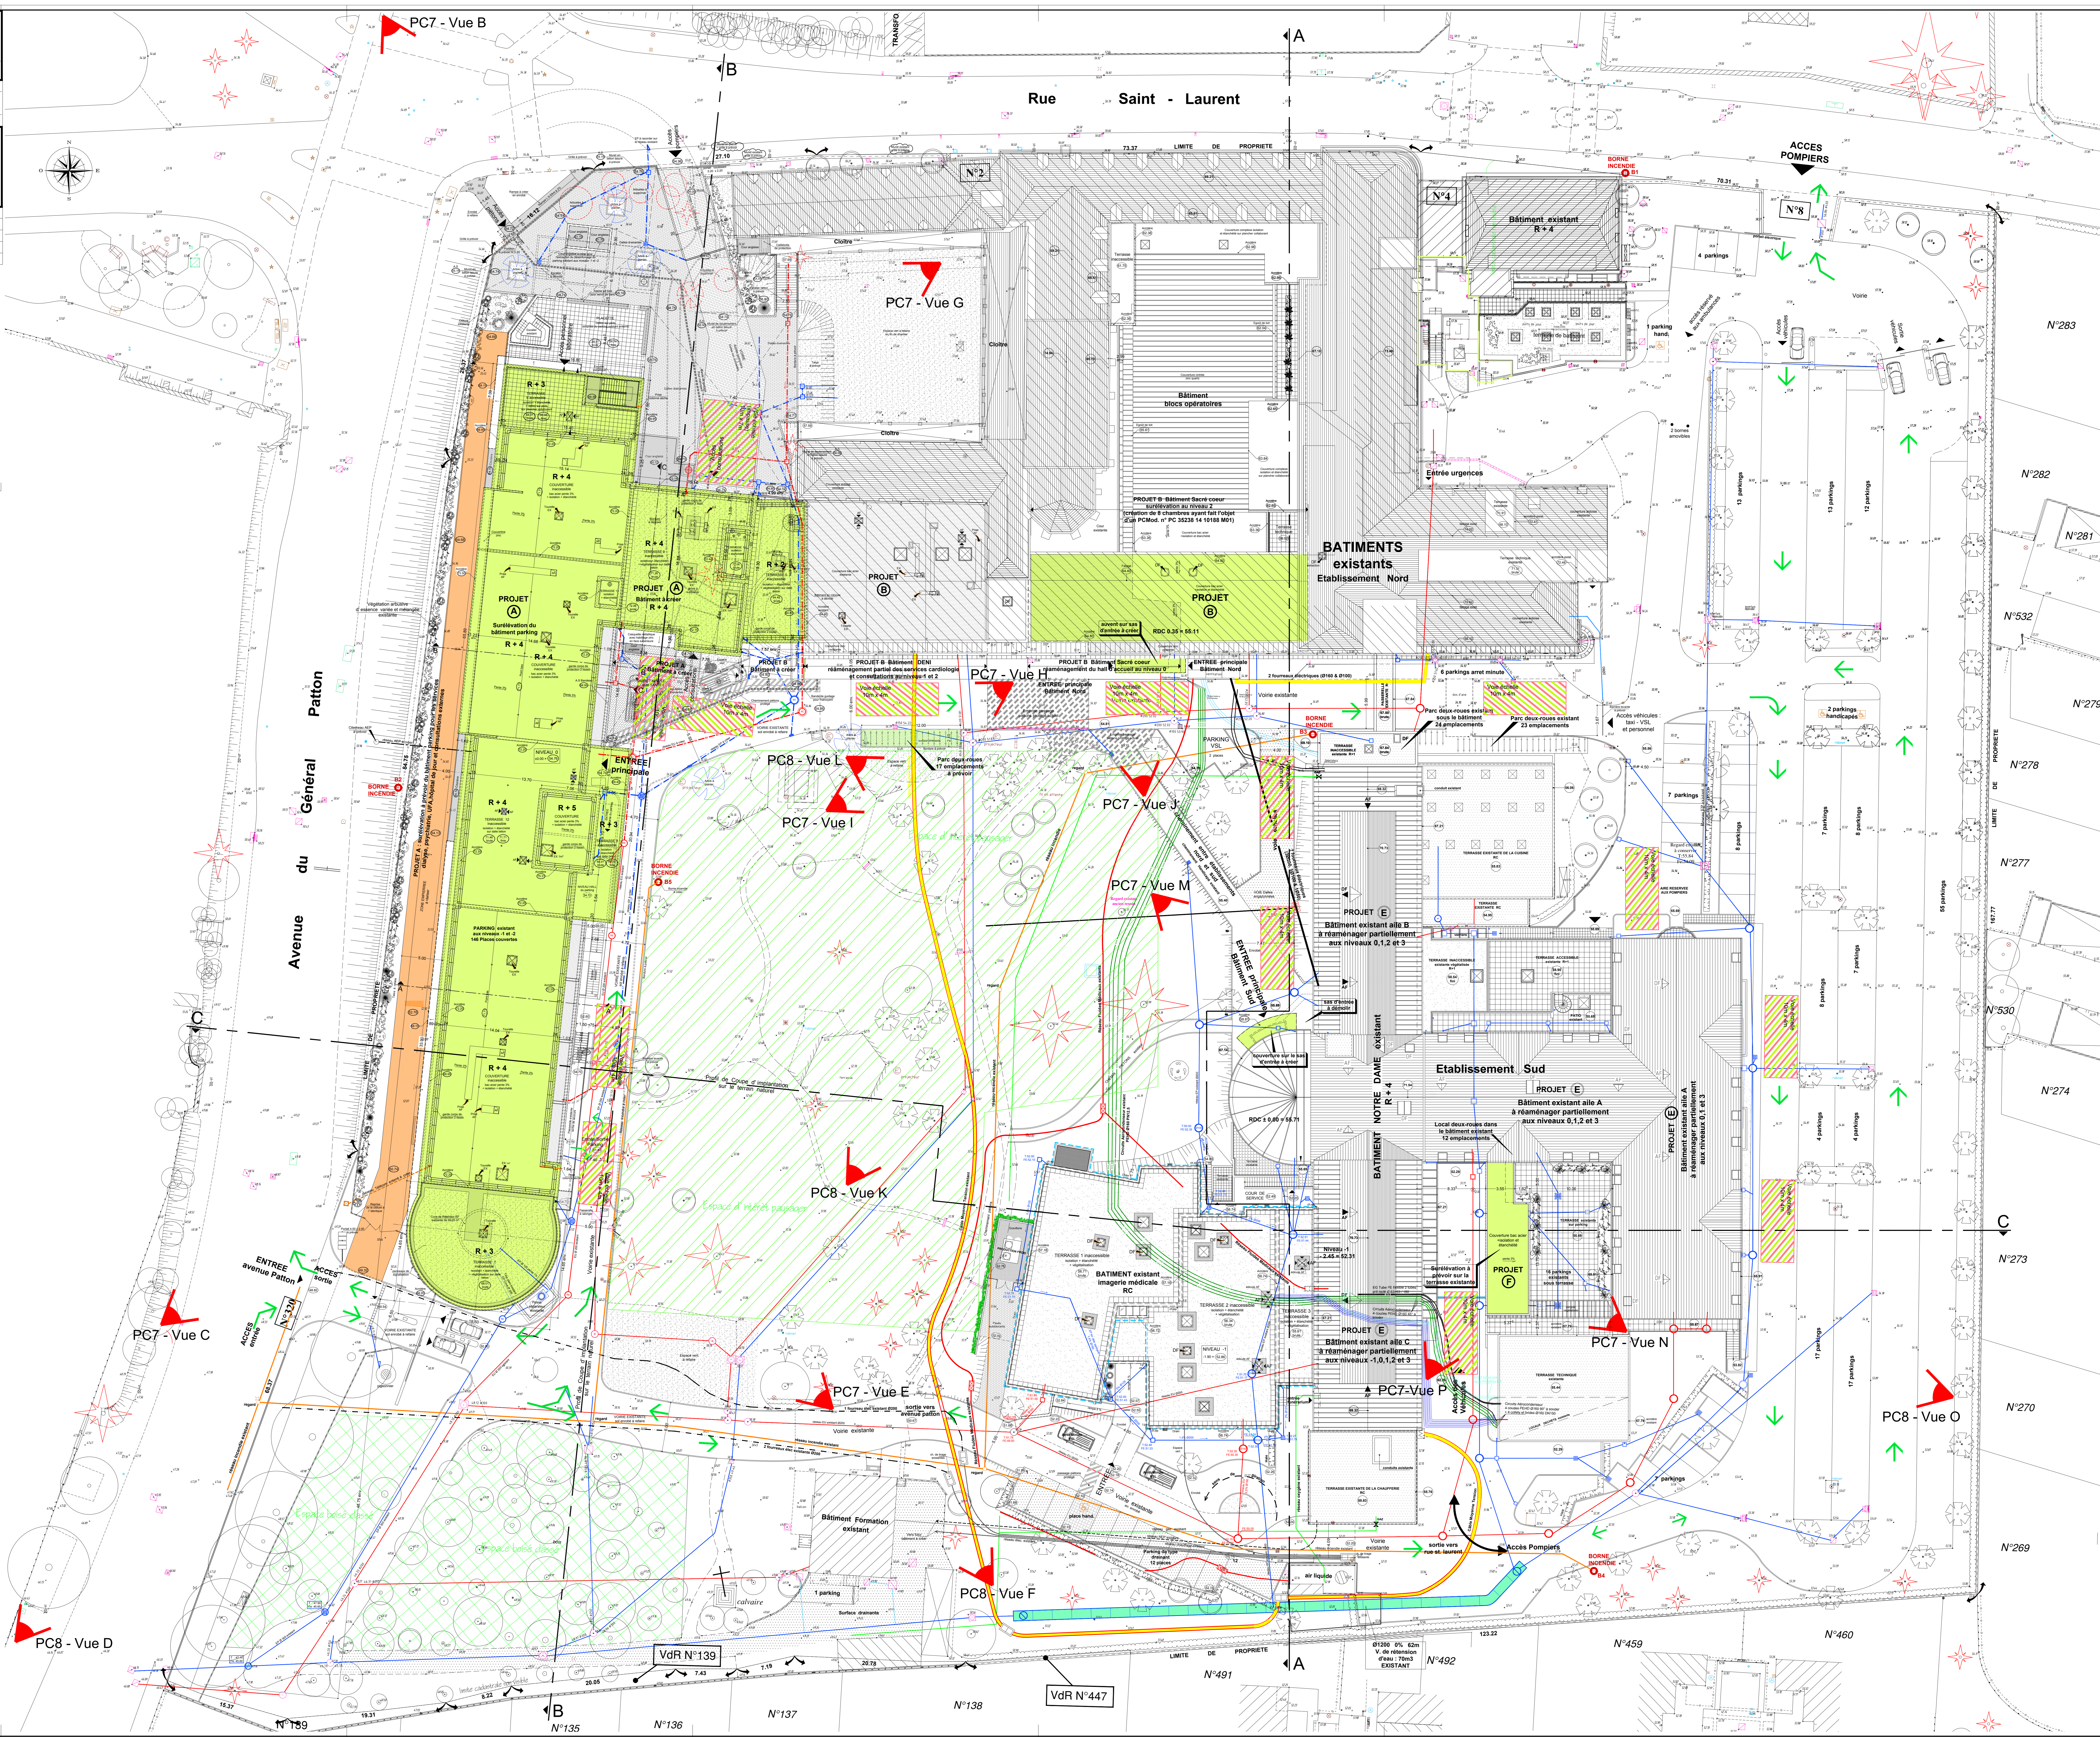

N°283
 N°282
 N°281
 N°532
 N°279
 N°278
 N°277
 N°530
 N°274
 N°273
 N°270
 N°269

PC7 - Vue C
 PC7 - Vue D
 PC7 - Vue E
 PC7 - Vue F
 PC7 - Vue G
 PC7 - Vue H
 PC7 - Vue I
 PC7 - Vue J
 PC7 - Vue K
 PC7 - Vue L
 PC7 - Vue M
 PC7 - Vue N
 PC7 - Vue O
 PC8 - Vue L
 PC8 - Vue M
 PC8 - Vue N
 PC8 - Vue O