

PERMIS DE CONSTRUIRE

SAINT-JEAN
D'ARDIÈRES



DEPUIS 1906

110
ans
Sériziat

ATELIER D'ARCHITECTURE

Création d'une Halle à Saint-Jean-d'Ardières.

Adresse :
Le Bourg
69 220 - Saint-Jean-d'Ardières

MAÎTRISE D'OUVRAGE :

Commune de Saint-Jean-d'Ardières

Adresse :
65 Rue Pierre Cothenet
69 220 - Saint-Jean-d'Ardières

MAÎTRISE D'OEUVRE :

ATELIER D'ARCHITECTURE SERIZIAT

Adresse :
565 CHEMIN DE LA BRUYERE 69760 LIMONEST
Tél. : 04 78 35 24 15
Email : agence@seriziat.fr

PERMIS DE CONSTRUIRE

N° DOSSIER	ECHELLE	DATE
		18/04/2018

Ces plans sont établis par l'Atelier d'Architecture SERIZIAT.
L'architecte dispose d'un droit d'auteur sur l'oeuvre architecturale, ainsi que sur les plans, croquis et image qui en sont le corollaire.
Les oeuvres bénéficient de la protection intellectuelle et morale du simple fait de leur création.
Ils ne pourront en aucun être utilisés ni inspirés pour l'exécution d'un projet similaire.
Toutes modifications et utilisations autres devront être notifiées à l'Atelier SERIZIAT.



PLAN SATELLITE DE LA PARCELLE

DESSIN :

PROJET : Création d'une Halle à Saint-Jean-d'Ardières.



ECHELLE :

DATE : 18/04/2018



PLAN TOPOGRAPHIQUE ETAT DES LIEUX - 1/300

Plan de Revêtement Général de la France

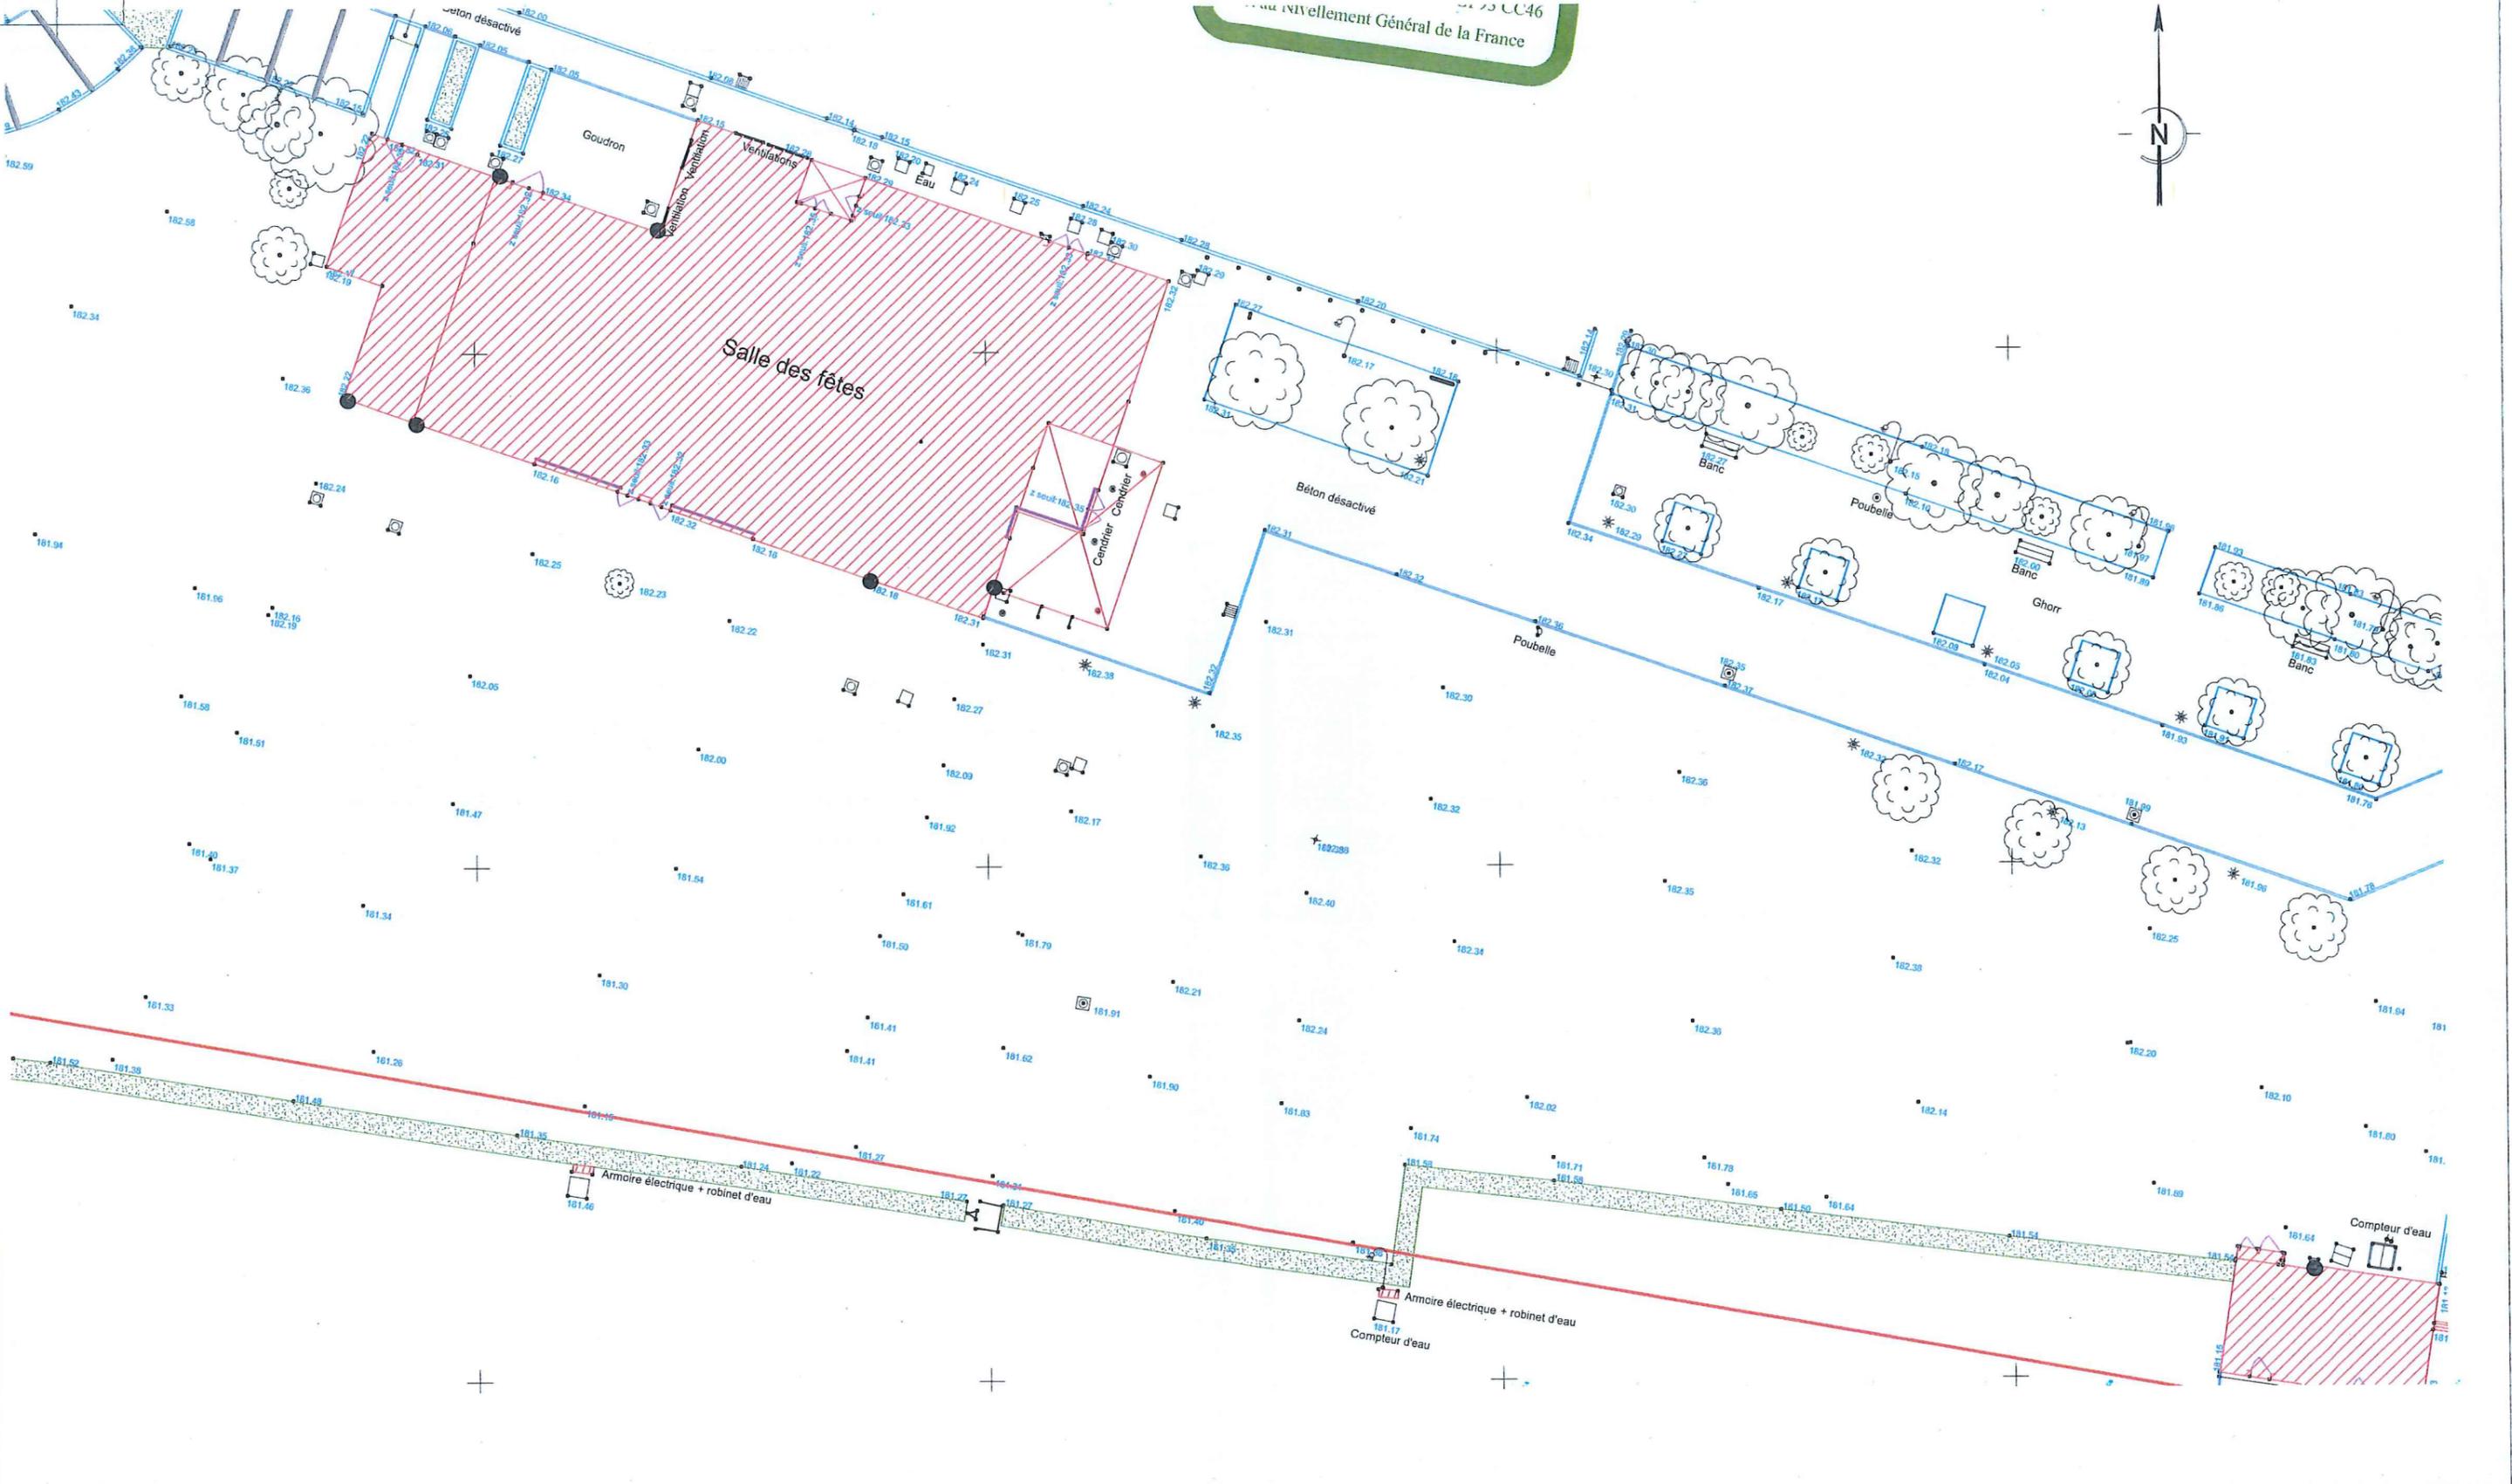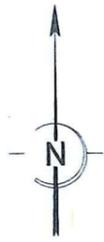

DESSIN : PC 2_A - Plan topographique état des lieux

PROJET : Création d'une Halle à Saint-Jean-d'Ardières.

ECHELLE :
1/300

DATE : 18/04/2018


MAÎTRISE D'OEUVRE :

 Atelier d'Architecture Seriziat
 565 Chemin de la Bruyère
 69 760 Limonest



MAÎTRISE D'OUVRAGE :
Commune de Saint-Jean-d'Ardières
65 Rue Pierre Cothenet
69 220 - Saint-Jean-d'Ardières

PLAN MASSE PROJET - 1/1000

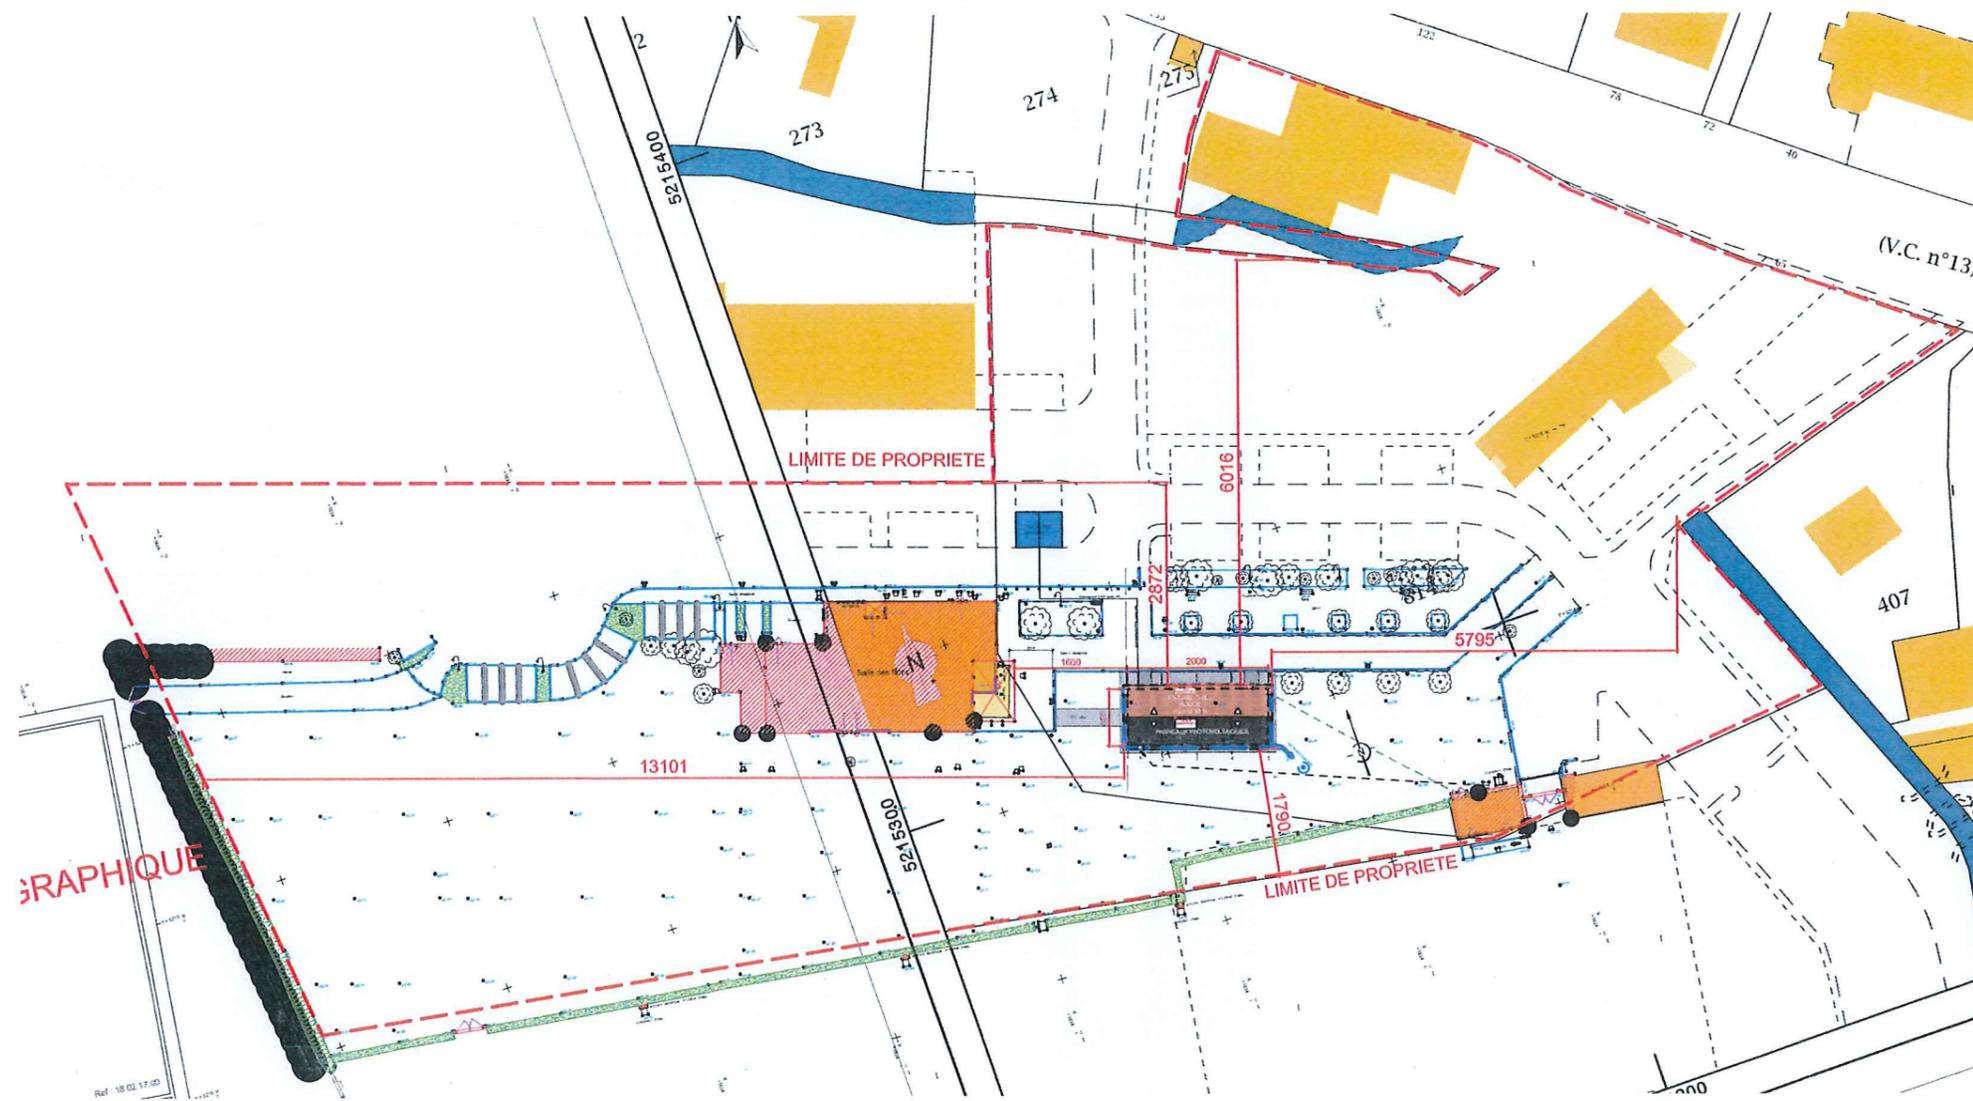

DESSIN : PC 2_B - Plan Masse projet

PROJET : Création d'une Halle à Saint-Jean-d'Ardières.

ECHELLE :
1/1000

DATE : 18/04/2018



MAÎTRISE D'OEUVRE :

Atelier d'Architecture Seriziat
565 Chemin de la Bruyère
69 760 Limonest



MAÎTRISE D'OUVRAGE :
Commune de Saint-Jean-d'Ardières
65 Rue Pierre Cothenet
69 220 - Saint-Jean-d'Ardières

PLAN MASSE PROJET
Zone concernée - 1/300

LIMITE DE PROPRIETE

Places PMR existantes

Salle des fêtes

2872

6016

5795

Béton désactivé
1600

2000

800

179

TOITURE TUILE ROUGE
PENTE 35 %
PANNEAUX PHOTOVOLTAIQUES

Y = 5215.32
6

DESSIN : PC 2_C - Plan Masse projet

PROJET : Création d'une Halle à Saint-Jean-d'Ardières.

ECHELLE :
1/300

DATE : 18/04/2018




MAÎTRISE D'OEUVRE :
Atelier d'Architecture Seriziat
565 Chemin de la Bruyère
69 760 Limonest



MAÎTRISE D'OUVRAGE :
Commune de Saint-Jean-d'Ardières
65 Rue Pierre Cothenet
69 220 - Saint-Jean-d'Ardières

COUPE PAYSAGERE - 1/100

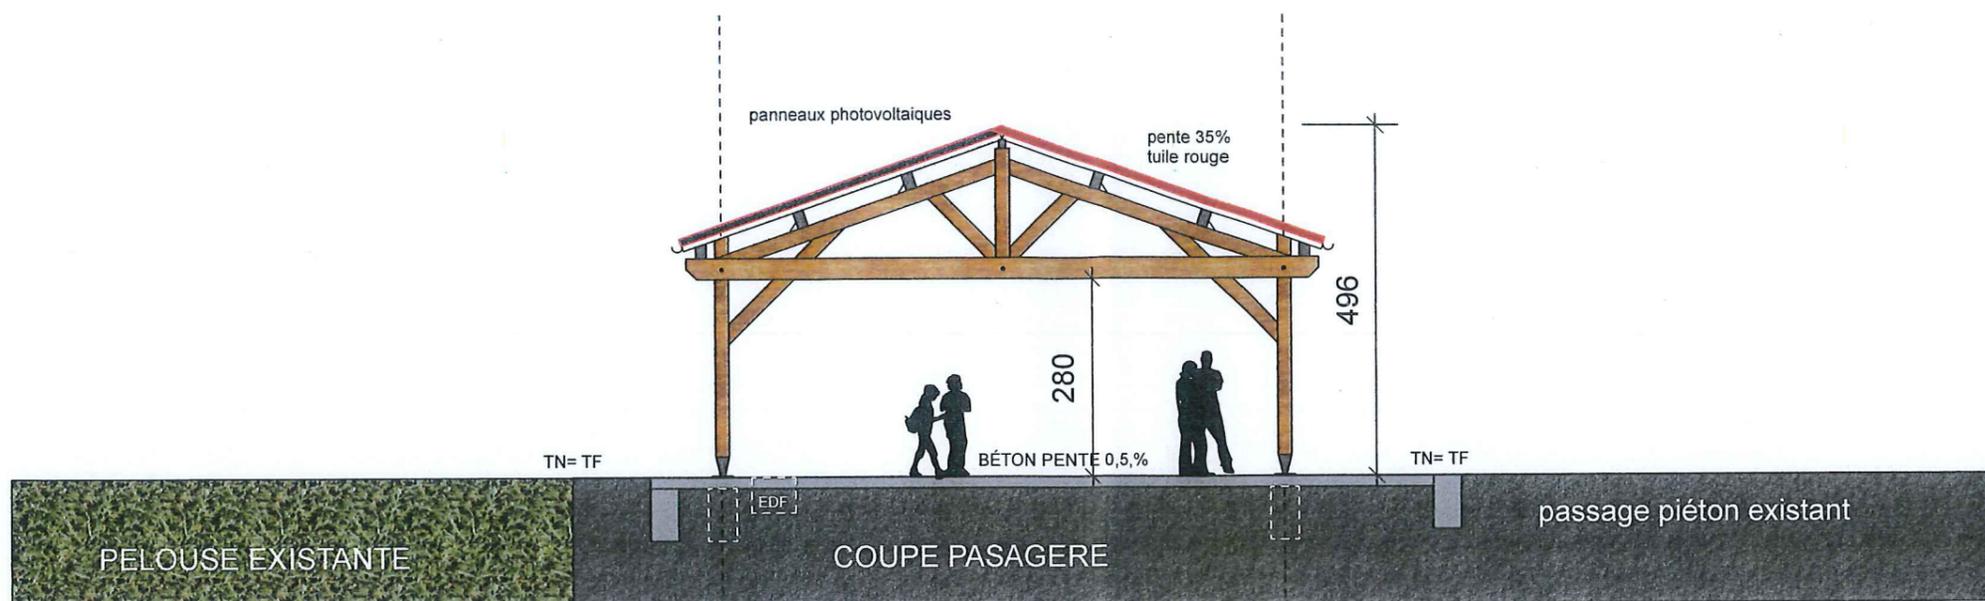

NOTICE DESCRIPTIVE

Référence cadastrale de la parcelle : **Section AH - 481 Section AH - 814**
Le terrain d'assiette dispose d'une superficie de 18907 m².

ENVIRONNEMENT EXISTANT :

Le terrain concerné se situe dans la ville de *Saint-Jean-d'Ardières* proche du terrain de foot et à proximité du parking derrière la mairie

PRESENTATION DU PROJET :

Le présent projet, concerne la construction d'une halle
le projet sera constitué d'une charpente bois de type douglas locale finition brut et couvert avec une toiture 2 pans dont la partie sud équipée de panneaux photovoltaïques et la partie nord de tuile rouge
le sol de la hall sera traité en béton balayé

L'accès handicapé sera réalisé depuis les 2 places HAND existantes avec une bande podotactile jusqu'à la halle avec des pentes <4%
l'éclairage de cette bande sera conforme au règle PMR (éclairage public existant)

ACCES AU SITE :

L'accès au site reste inchangé, il continuera de se faire par le parking existant et les places HAND a proximité seront conservées

RÉSEAUX :

Gestions des eaux : les EP seront traitées dans un puits perdu avec un débit de fuite de 5l/s max
Réseau électrique : raccordé au transfo existant (vers le stade de foot)

DESSIN : PC 3 - Plan de Coupe paysagère
PC 4 - Notice descriptive

PROJET : Création d'une Halle à Saint-Jean-d'Ardières.

ECHELLE :
1/100

DATE : 18/04/2018



MAÎTRISE D'OEUVRE :





Atelier d'Architecture Sériziat
565 Chemin de la Bruyère
69 760 Limonest



MAÎTRISE D'OUVRAGE :

Commune de Saint-Jean-d'Ardières
65 Rue Pierre Cothenet
69 220 - Saint-Jean-d'Ardières

FACADES- PROJET- 1/100

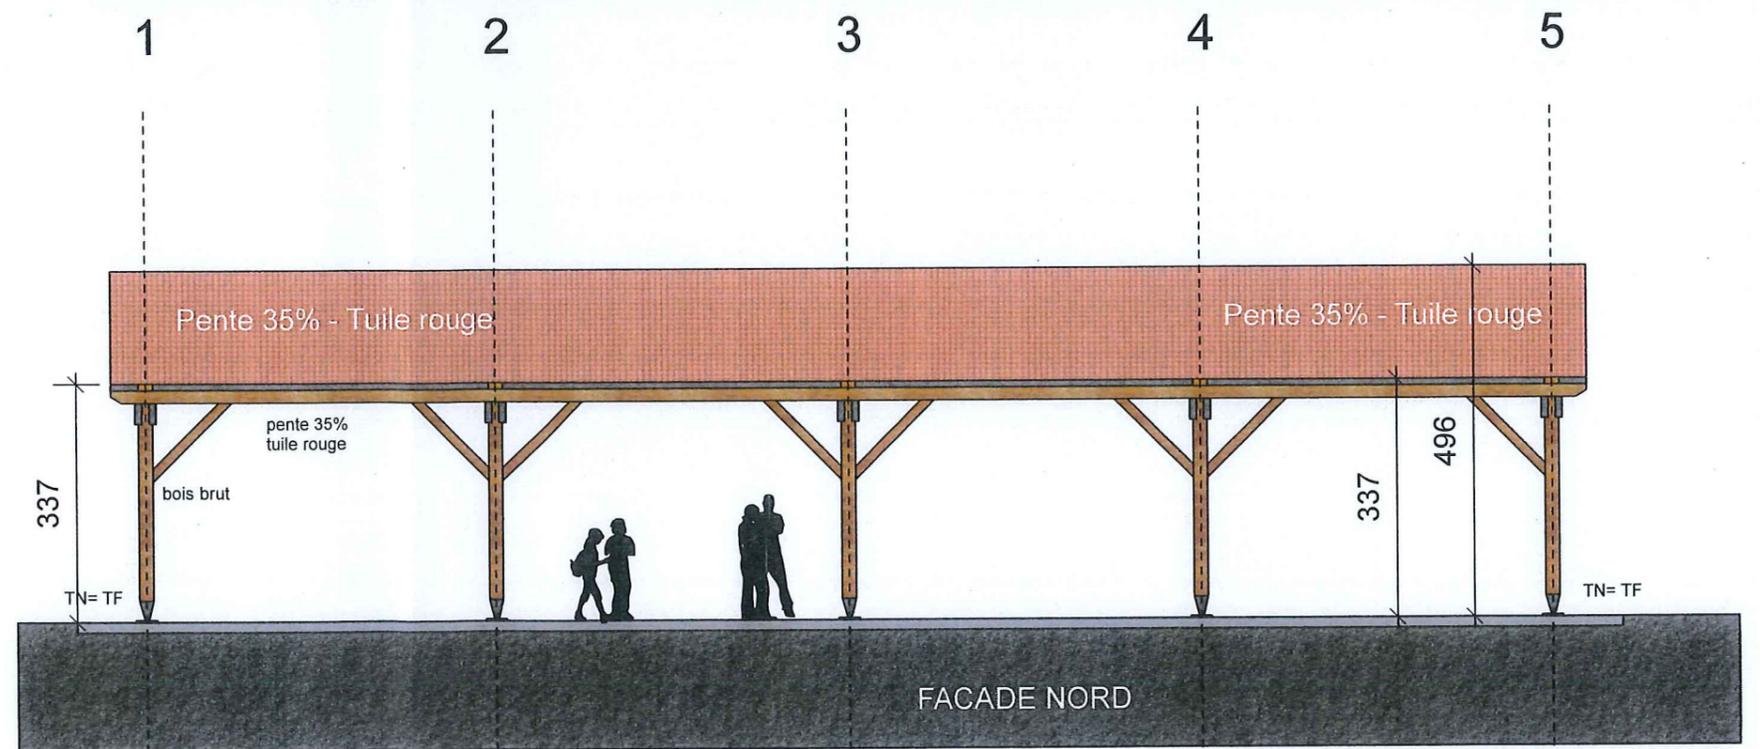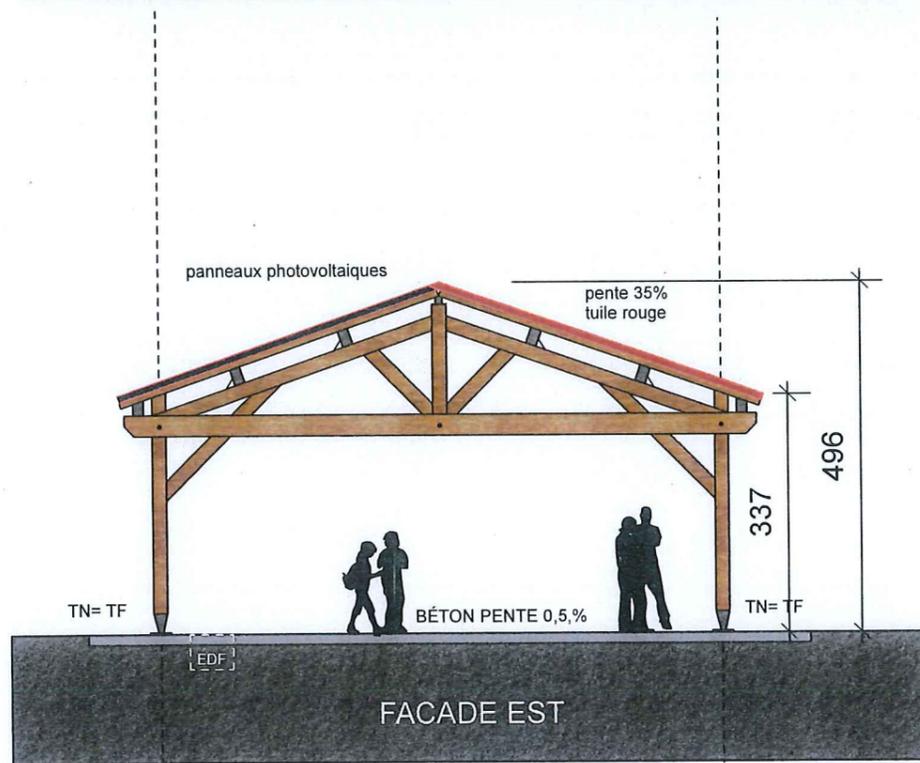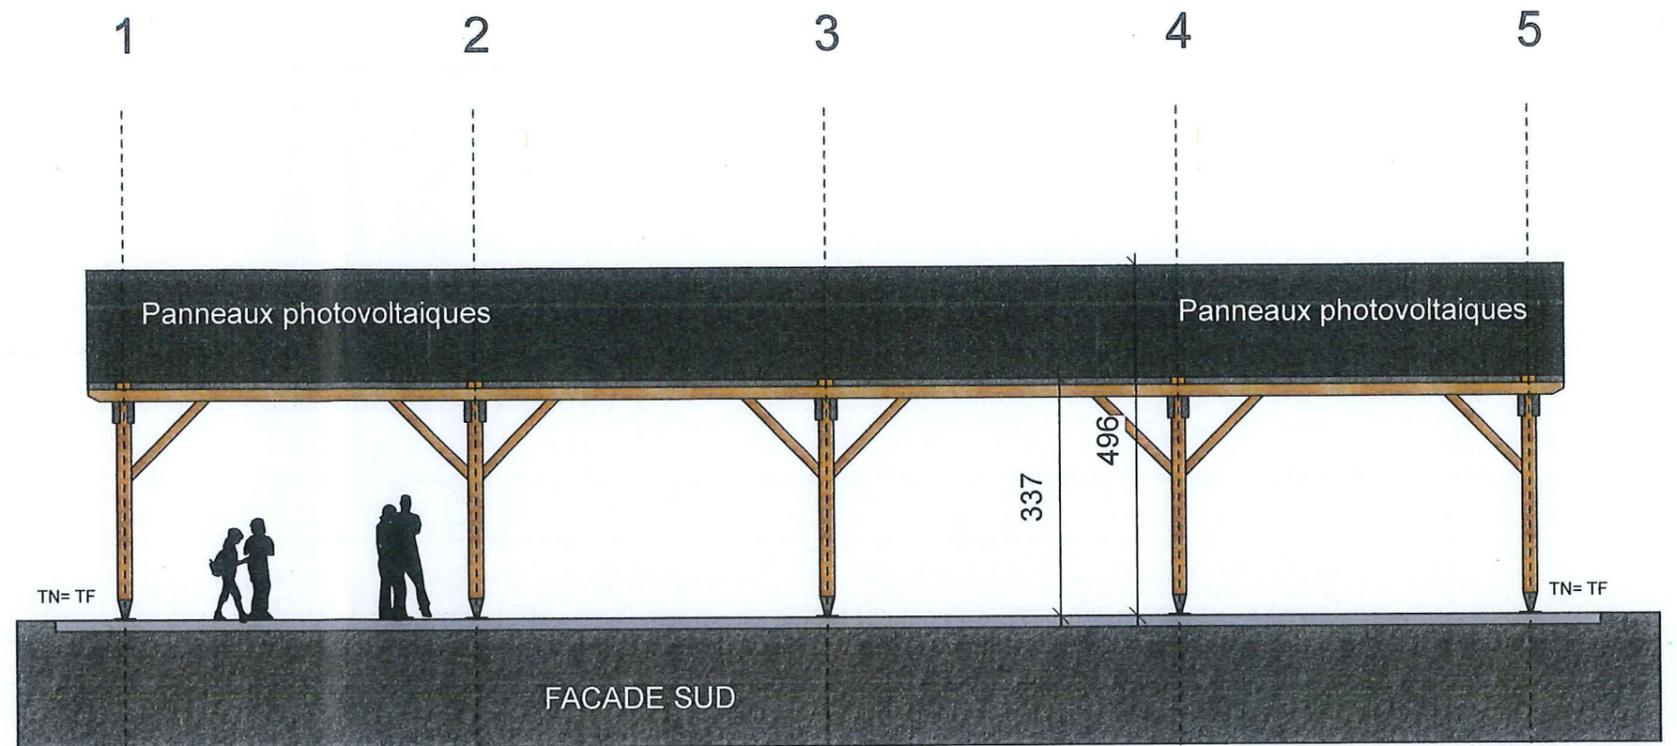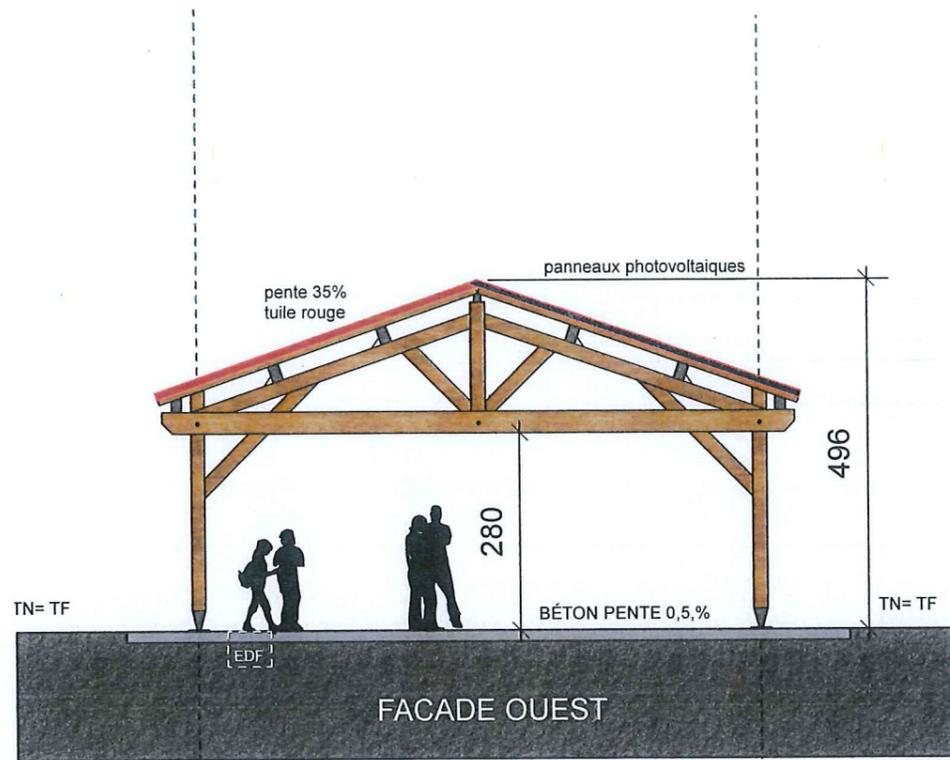

DESSIN : PC 5_A - Plan de façades PROJET

PROJET : Création d'une Halle à Saint-Jean-d'Ardières.

ECHELLE :

1/100

DATE : 18/04/2018



MAÎTRISE D'OEUVRE :

Atelier d'Architecture Seriziat
565 Chemin de la Bruyère
69 760 Limonest



MAÎTRISE D'OUVRAGE :

Commune de Saint-Jean-d'Ardières
65 Rue Pierre Cothenet
69 220 - Saint-Jean-d'Ardières

DP-6 : DOCUMENT GRAPHIQUE. INSERTION DU PROJET
DANS SON ENVIRONNEMENT



DESSIN : PC 6 - Insertion paysagère

PROJET : Création d'une Halle à Saint-Jean-d'Ardières.


ECHELLE :

DATE : 18/04/2018



MAÎTRISE D'OEUVRE :


Atelier d'Architecture Seriziat
565 Chemin de la Bruyère
69 760 Limonest

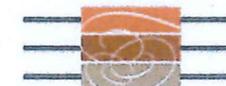

MAÎTRISE D'OUVRAGE :
Commune de Saint-Jean-d'Ardières
65 Rue Pierre Cothenet
69 220 - Saint-Jean-d'Ardières



DP 7 - PHOTOGRAPHIE DU TERRAIN DANS SON ENVIRONNEMENT PROCHE

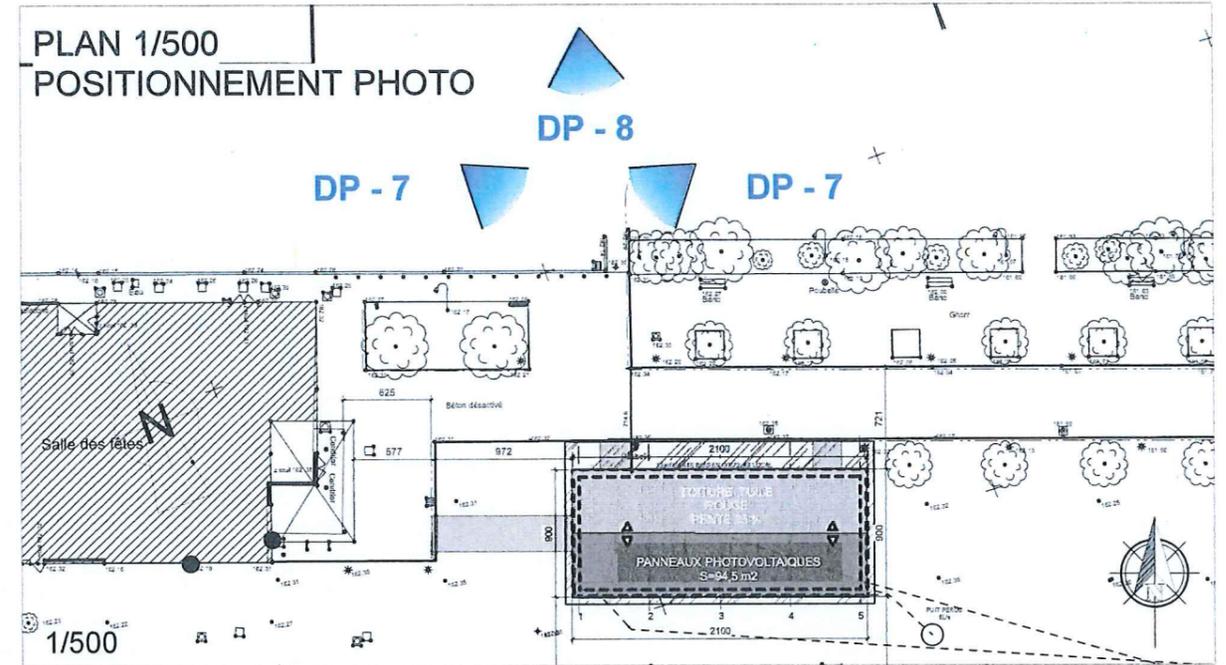

DP 8 - PHOTOGRAPHIE DU TERRAIN DANS SON ENVIRONNEMENT LOINTAIN



DESSIN : PC 7 - 8 - Environnement du projet et insertion paysagere

PROJET : Création d'une Halle à Saint-Jean-d'Ardières.

ECHELLE :

DATE : 18/04/2018



MAÎTRISE D'OEUVRE :

Atelier d'Architecture Seriziat
565 Chemin de la Bruyère
69 760 Limonest



MAÎTRISE D'OUVRAGE :

Commune de Saint-Jean-d'Ardières
65 Rue Pierre Cothenet
69 220 - Saint-Jean-d'Ardières