


PCMI2 Plan de masse Projet de Mme Keller, Goussargues, 30630 Goudargues

vue C

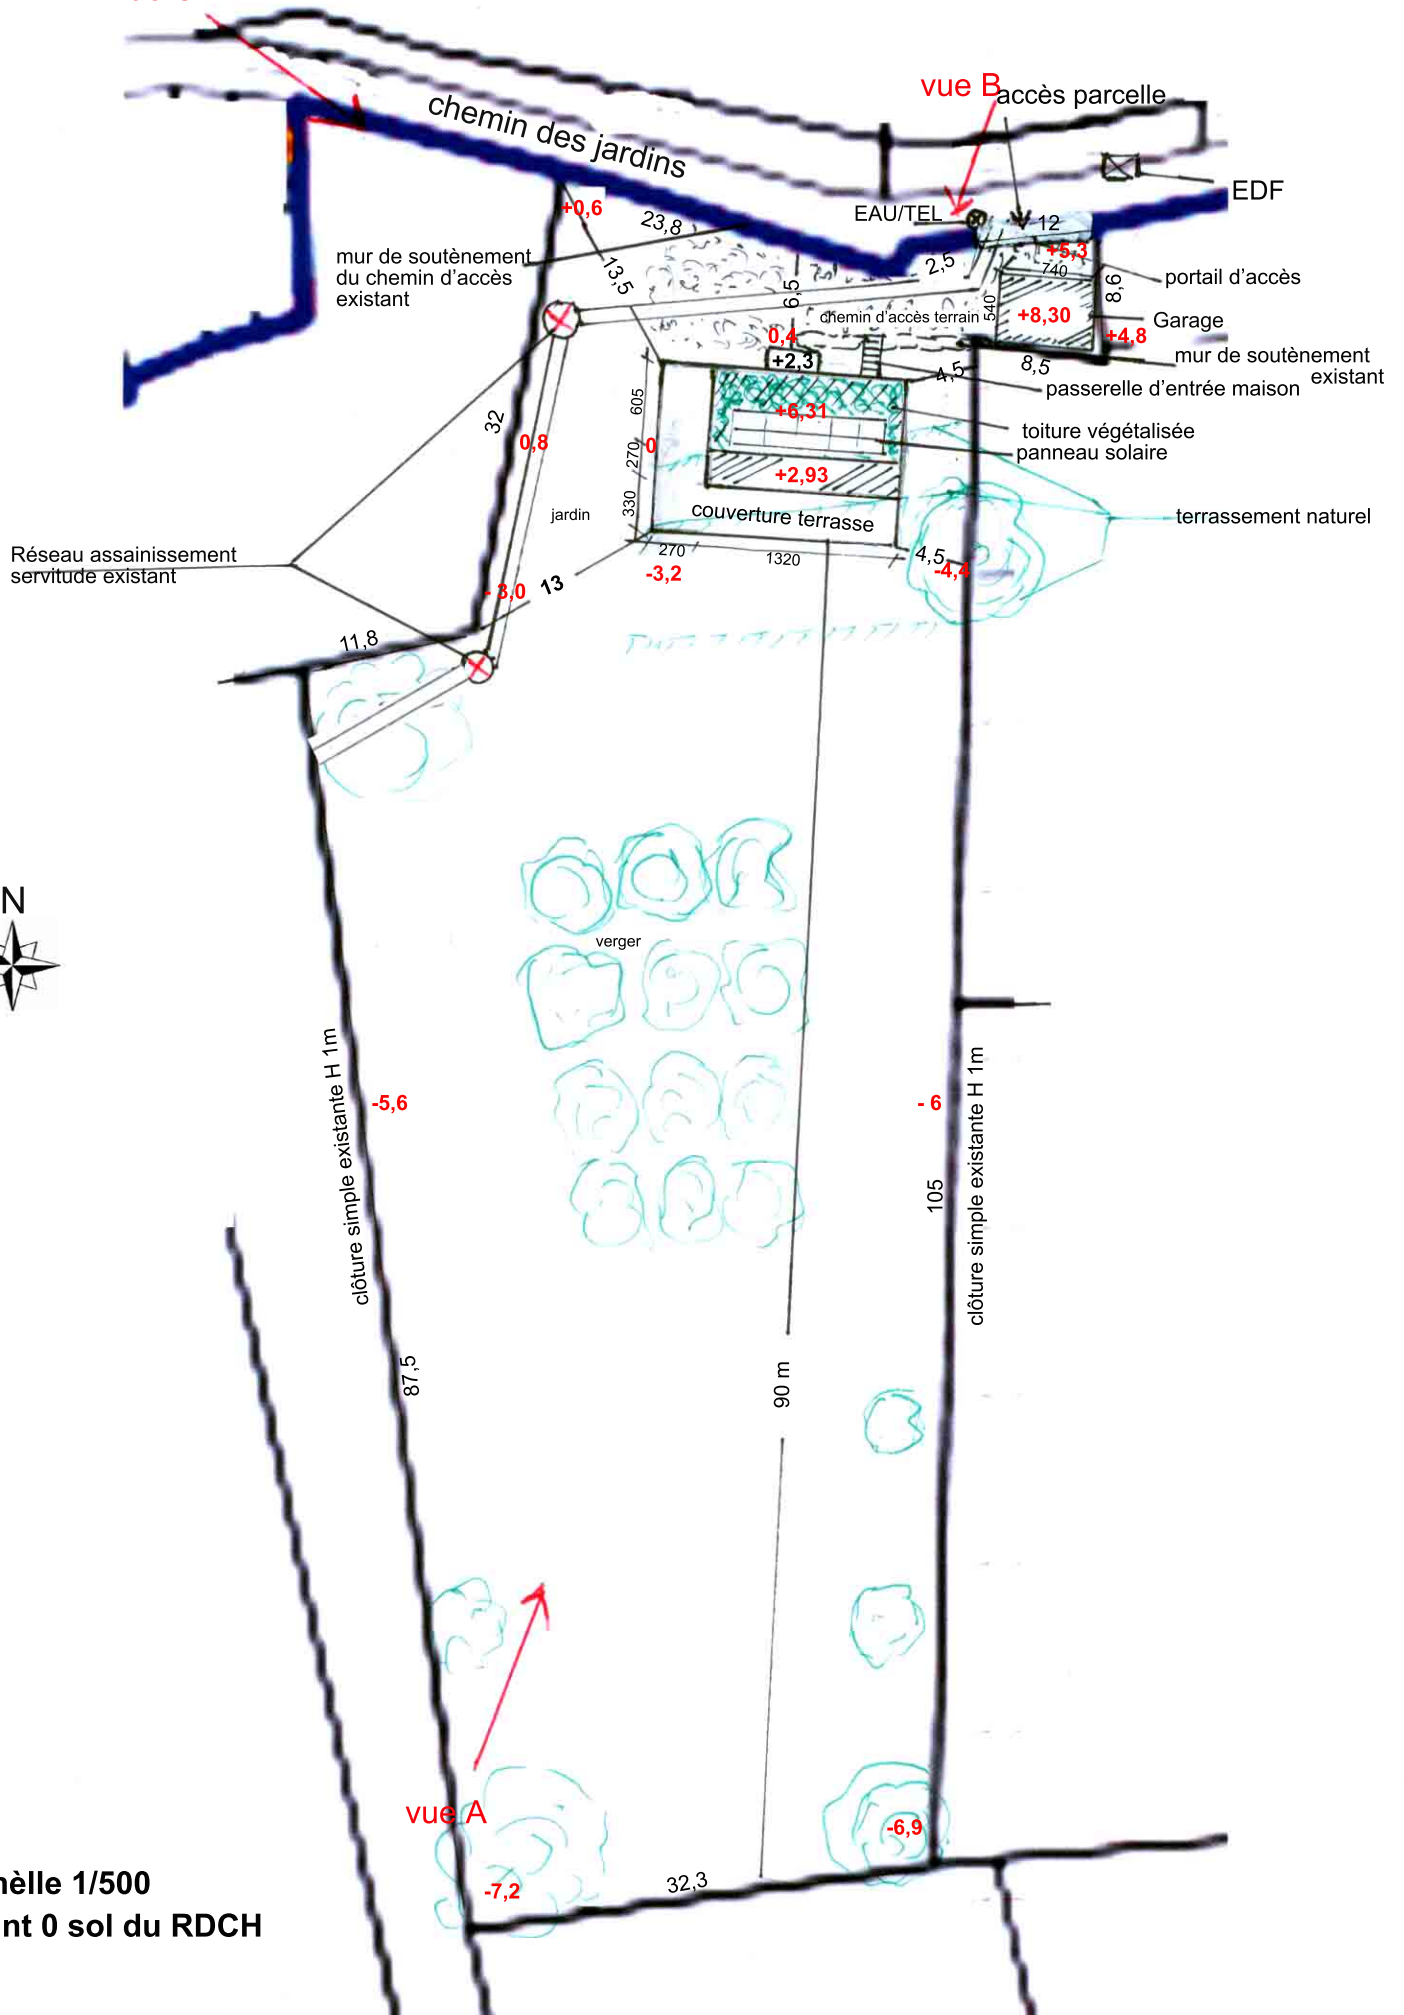

échelle 1/500
point 0 sol du RDCH