

# Herlies

## Demande de

Permis modificatif  
PC 059303 18 S0009 T1

Construction de Bureaux  
et d'un Atelier

28 juin 2019

### SCI Ambiances patrimoine

Parc d'Activités "La Maladrerie"  
2 rue des Rémoisseurs 59134 HERLIES  
Tel: 03 20 45 99 30

Signature et cachet du maître de l'ouvrage :



**Damien Schietse**

Architecte DESL  
Port. 06 88 03 29 31

26 rue Eugène Vernerssch 59000 Lille  
Tel. 03 20 95 34 64  
kontext.architectes@gmail.com  
www.kontext-architectes.com



Signature et cachet du maître d'œuvre :

Section ZH n°135, 136,  
146, 147 et 168

PC2 - Plan masse  
PC5 - Plan toiture  
PC3 - Coupe paysagère  
Projet modifié



Echelle : 1/500ème

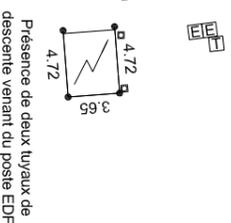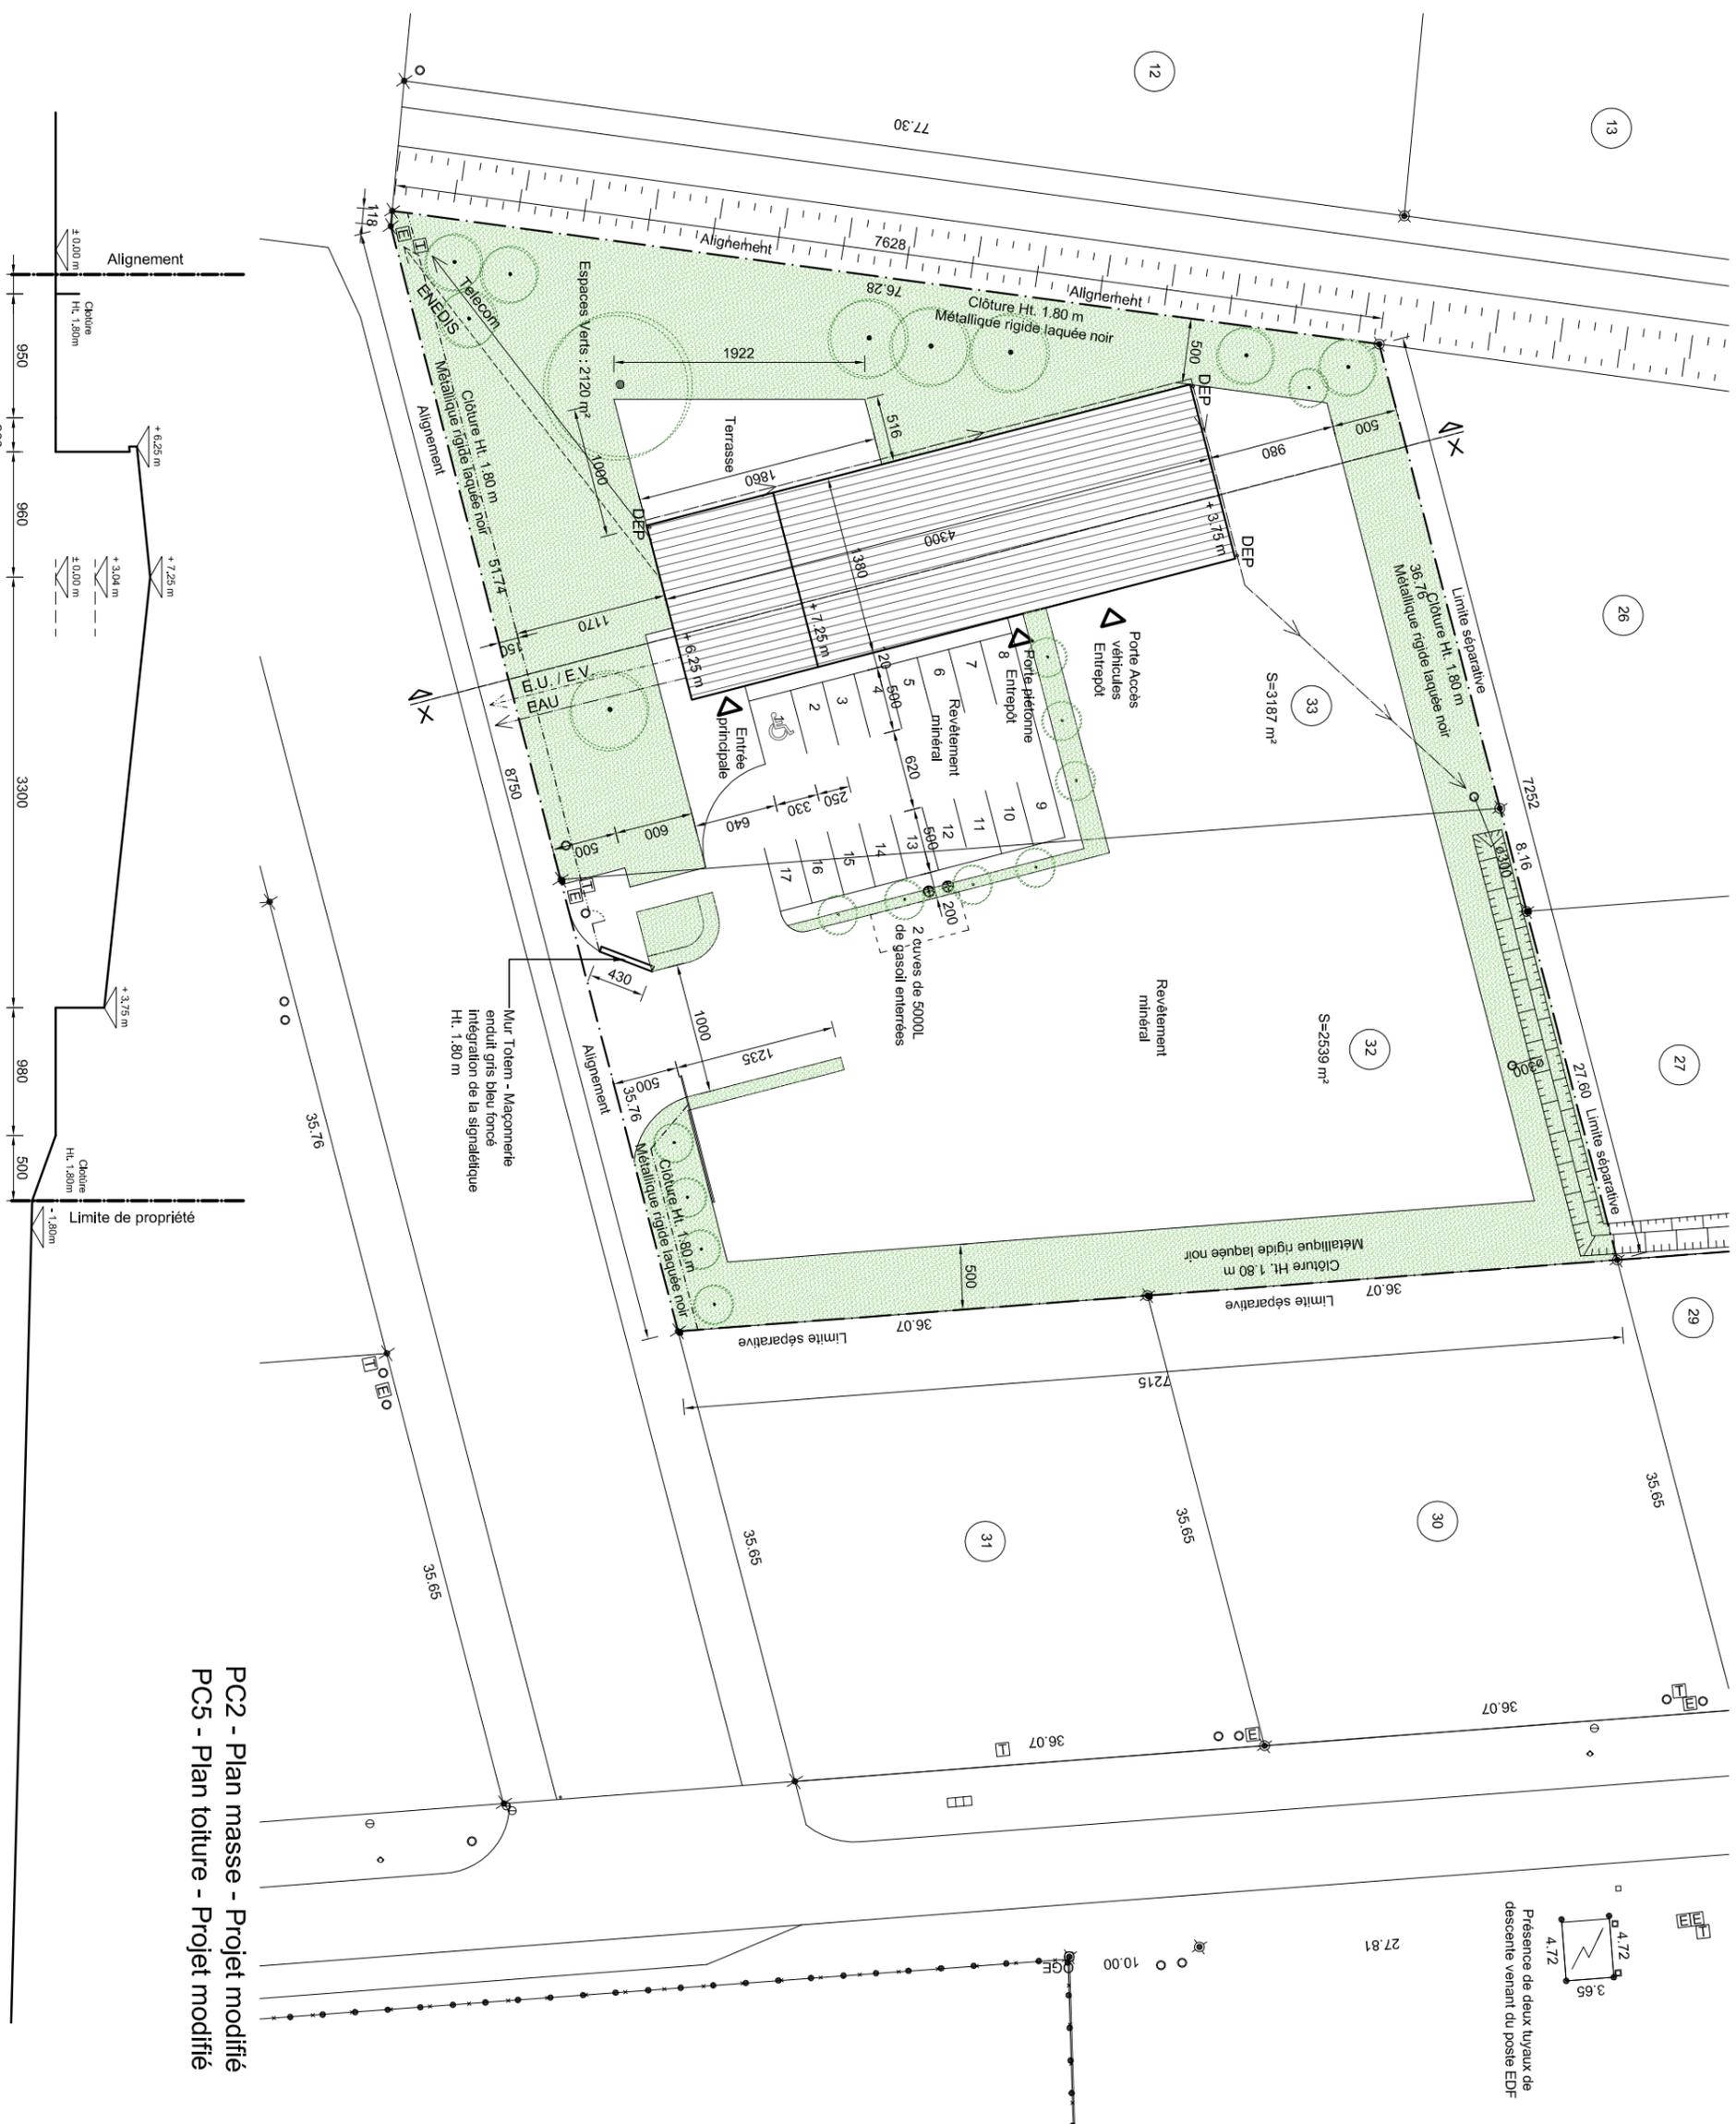

PC3 - Coupe paysagère XX - Projet modifié