

Parcelle 54

Raccordement au réseau d'évacuation des EU et EV  
 Raccordement à EDF / la fibre  
 Raccordement au réseau d'eau potable


Portail métallique noir  
 Lg x H : 3,0m x 1,5m  
 Clôture métallique noire  
 H = 1,5m

**Implantation des clôtures et du portail :**

- Des clôtures métalliques de couleur noire sont implantées tout le long de la limite de propriété. Les clôtures ne dépassent pas la hauteur de 1,5m le long de l'emprise publique et de 1,8m le long des limites séparatives.
- Un portail métallique à double battant de couleur noire permet d'accéder à la parcelle.

**Traitement des espaces libres :**

- Gravier
- Pelouse
- Terrasse bois

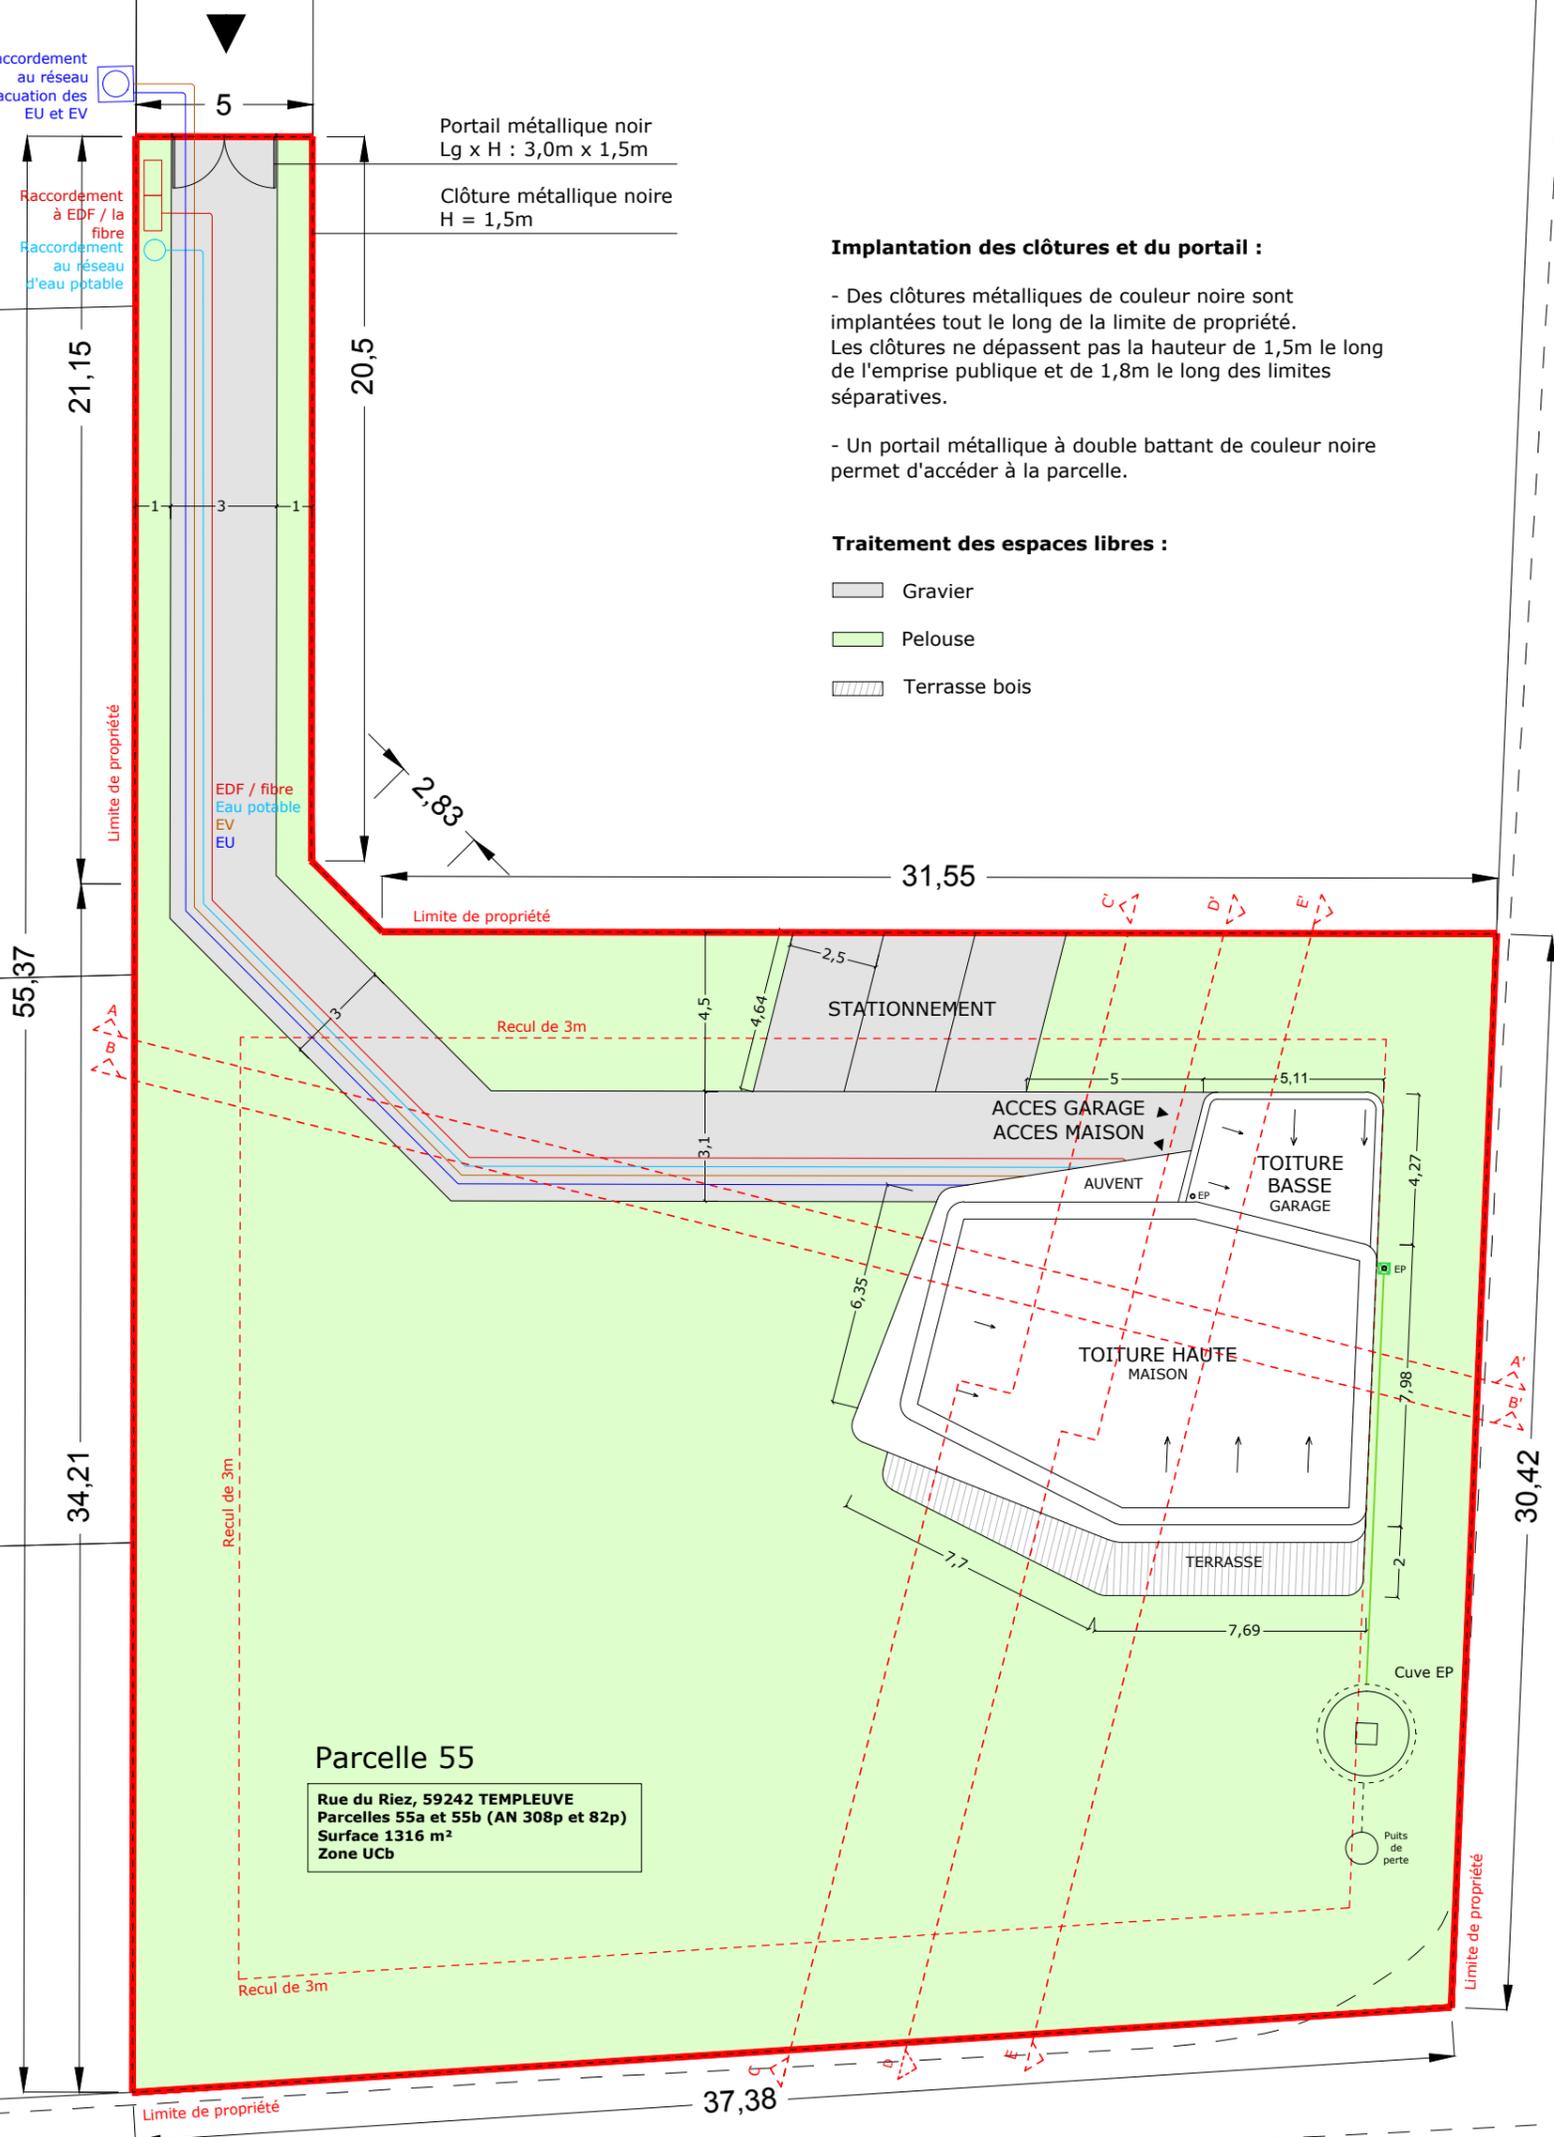

**Parcelle 55**  
 Rue du Riez, 59242 TEMPLEUVE  
 Parcelles 55a et 55b (AN 308p et 82p)  
 Surface 1316 m<sup>2</sup>  
 Zone Ucb

Rue du Riez

**PROJET : Construction d'une maison passive**  
 62 rue du Riez - 59242 TEMPLEUVE

**MAITRE D'OUVRAGE :**  
 Monsieur et Madame DUMEZY  
 9 rue Lesrues  
 59270 BAILLEUL

**ARCHITECTE :**  
 VINCENT DELSINNE  
 Centre Tolède, 51/53 rue de l'Alcazar  
 59000 LILLE  
 Tél. : 09.61.36.47.31 / Fax : 03.20.15.21.81

Indice	Nom de changement	Date	PROJET 119	
01	Epaisseurs des murs et planchers, menuiseries	20 avril 2017	PLAN MASSE	
			Echelle 1/200ème	03
			2 mai 2017	28
pro templeuve 2017.05.02.dwg			Format A3	
			PRO	