
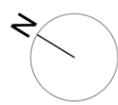


/SAUVEGARDE ET RENOVATION DE LA SCIERIE DES SEGOINS A LA CHALP (38), COMMUNE DE VALJOUFFREY

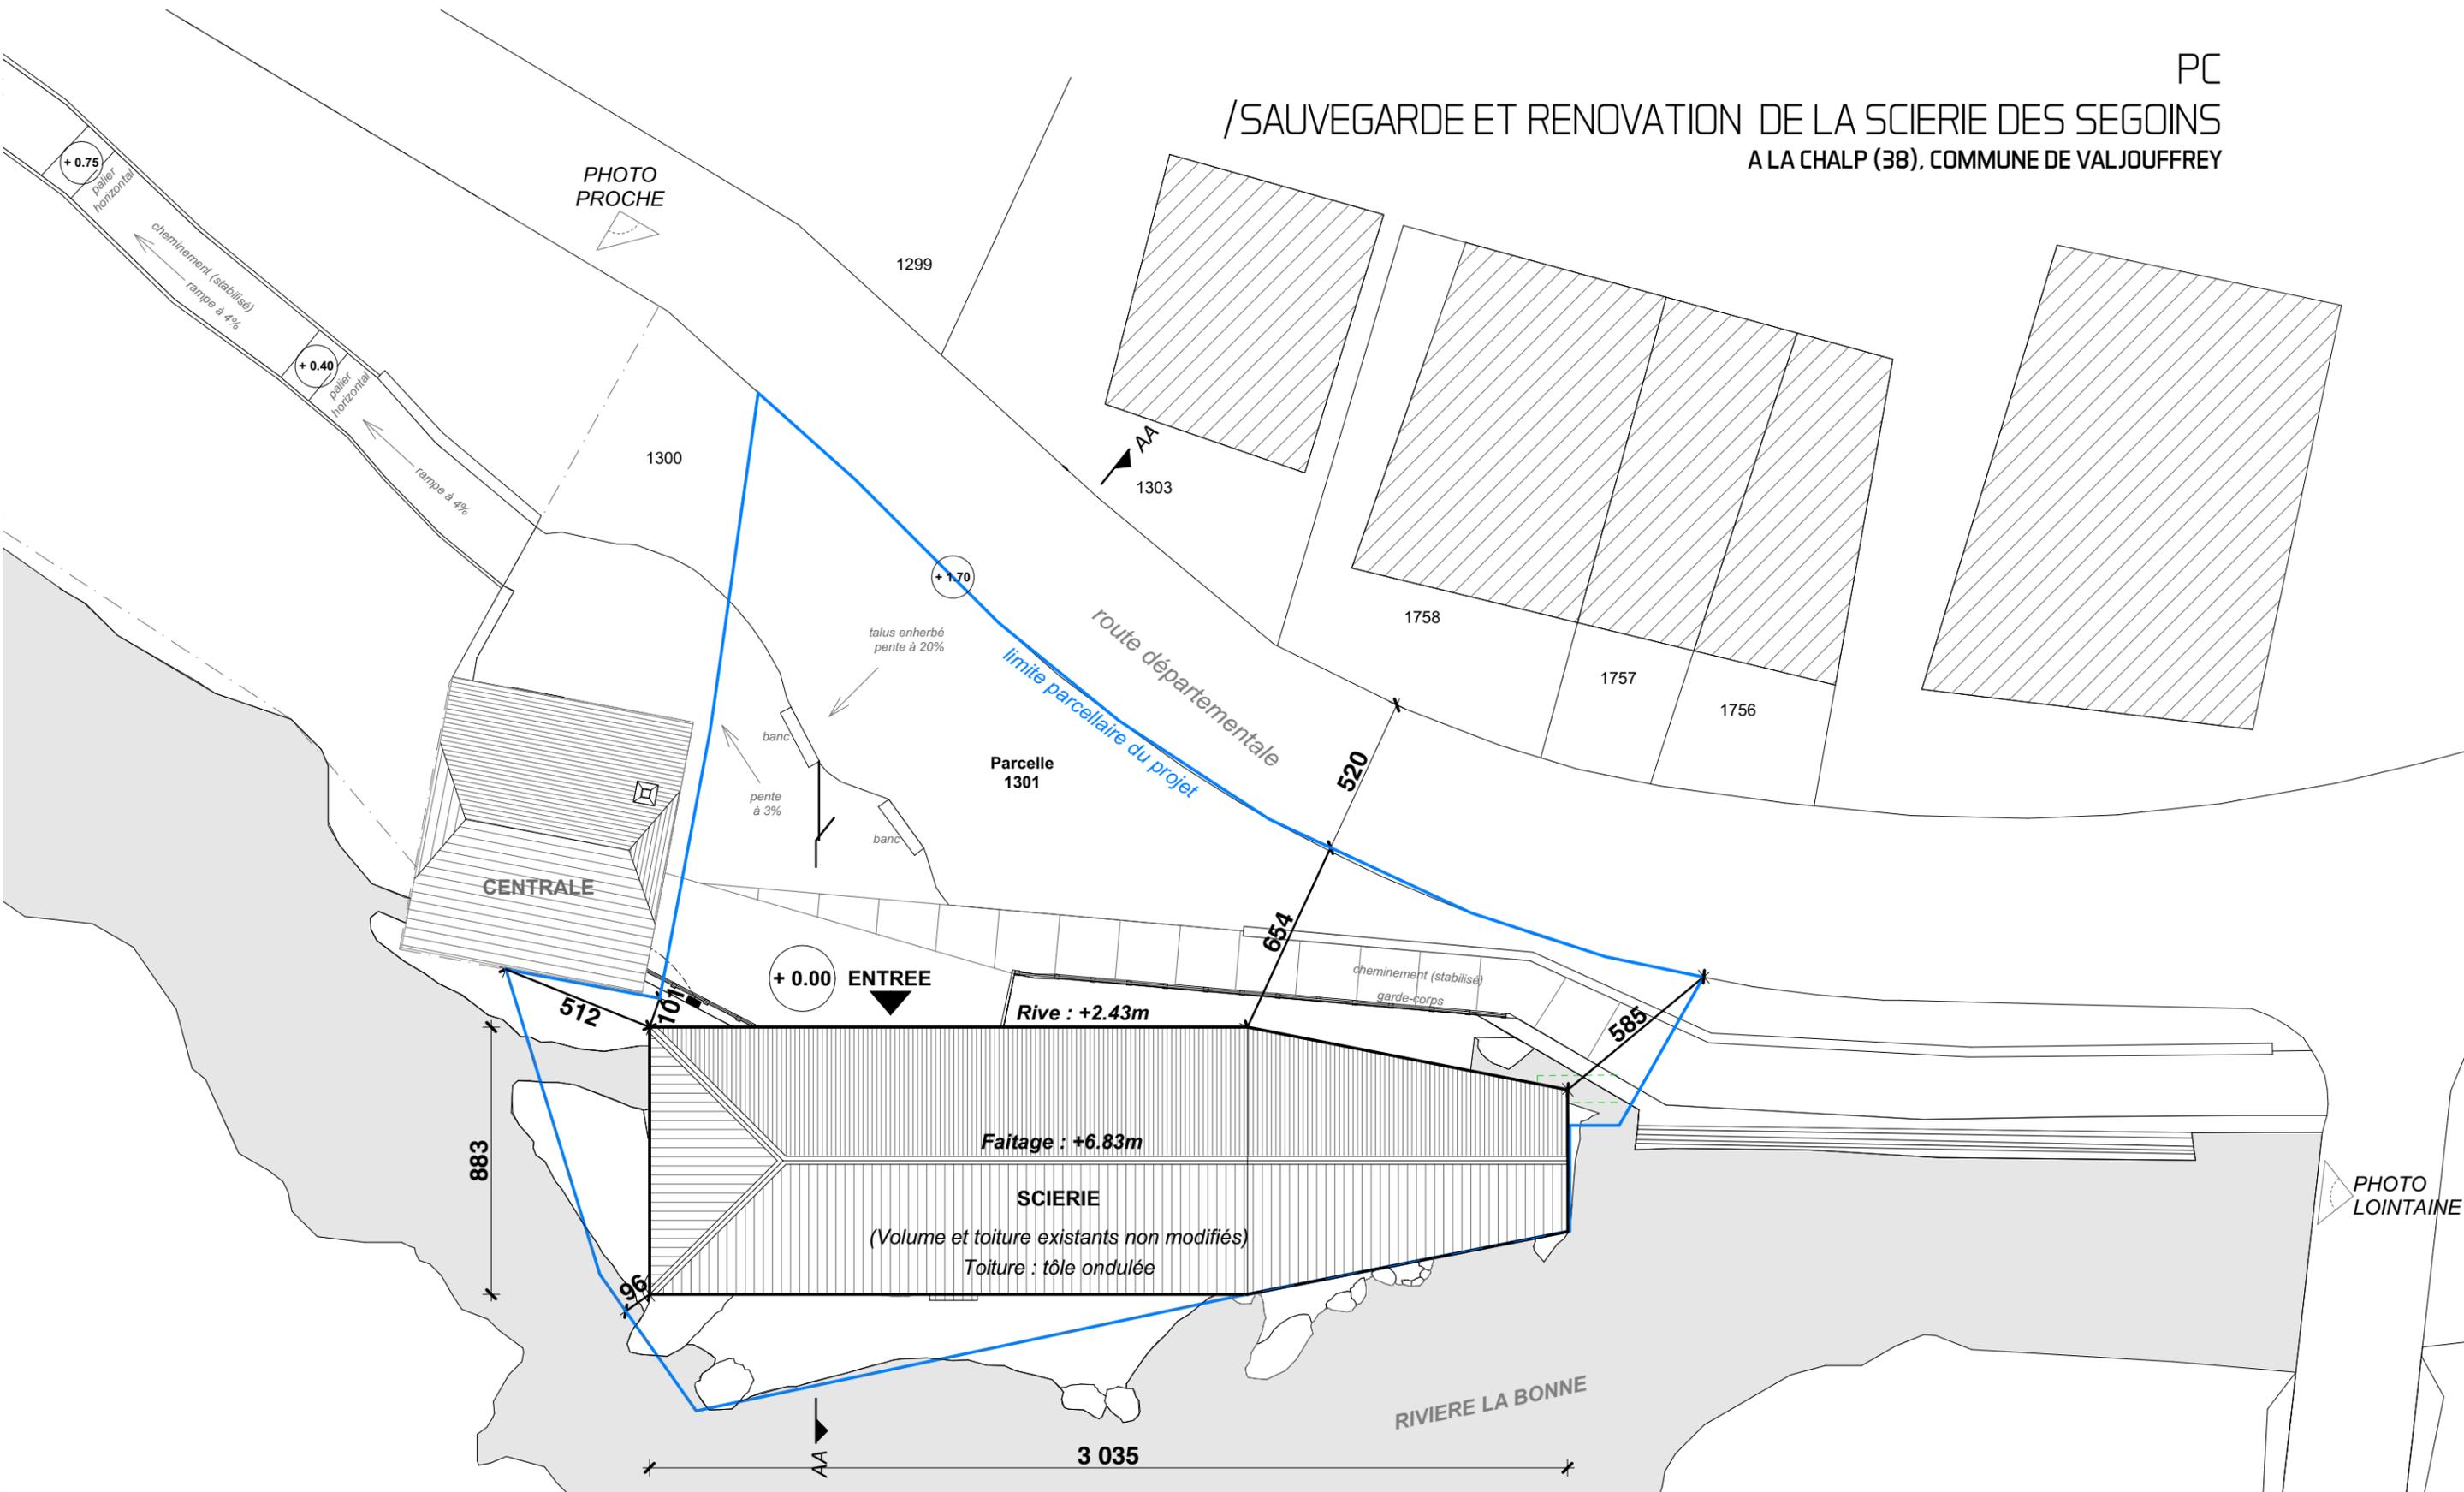

PLAN DE MASSE & TOITURE

RIGASSI ET ASSOCIES ARCHITECTES

Le 30/11/2017

échelle 1:200

PC2