



PROJET DE
...


RÉNOVATION ET
EXTENSION
D'UNE MAISON
INDIVIDUELLE

...
17000 LA ROCHELLE

PROJET
PLAN DE MASSE

DOE

ÉCHELLE 1:200

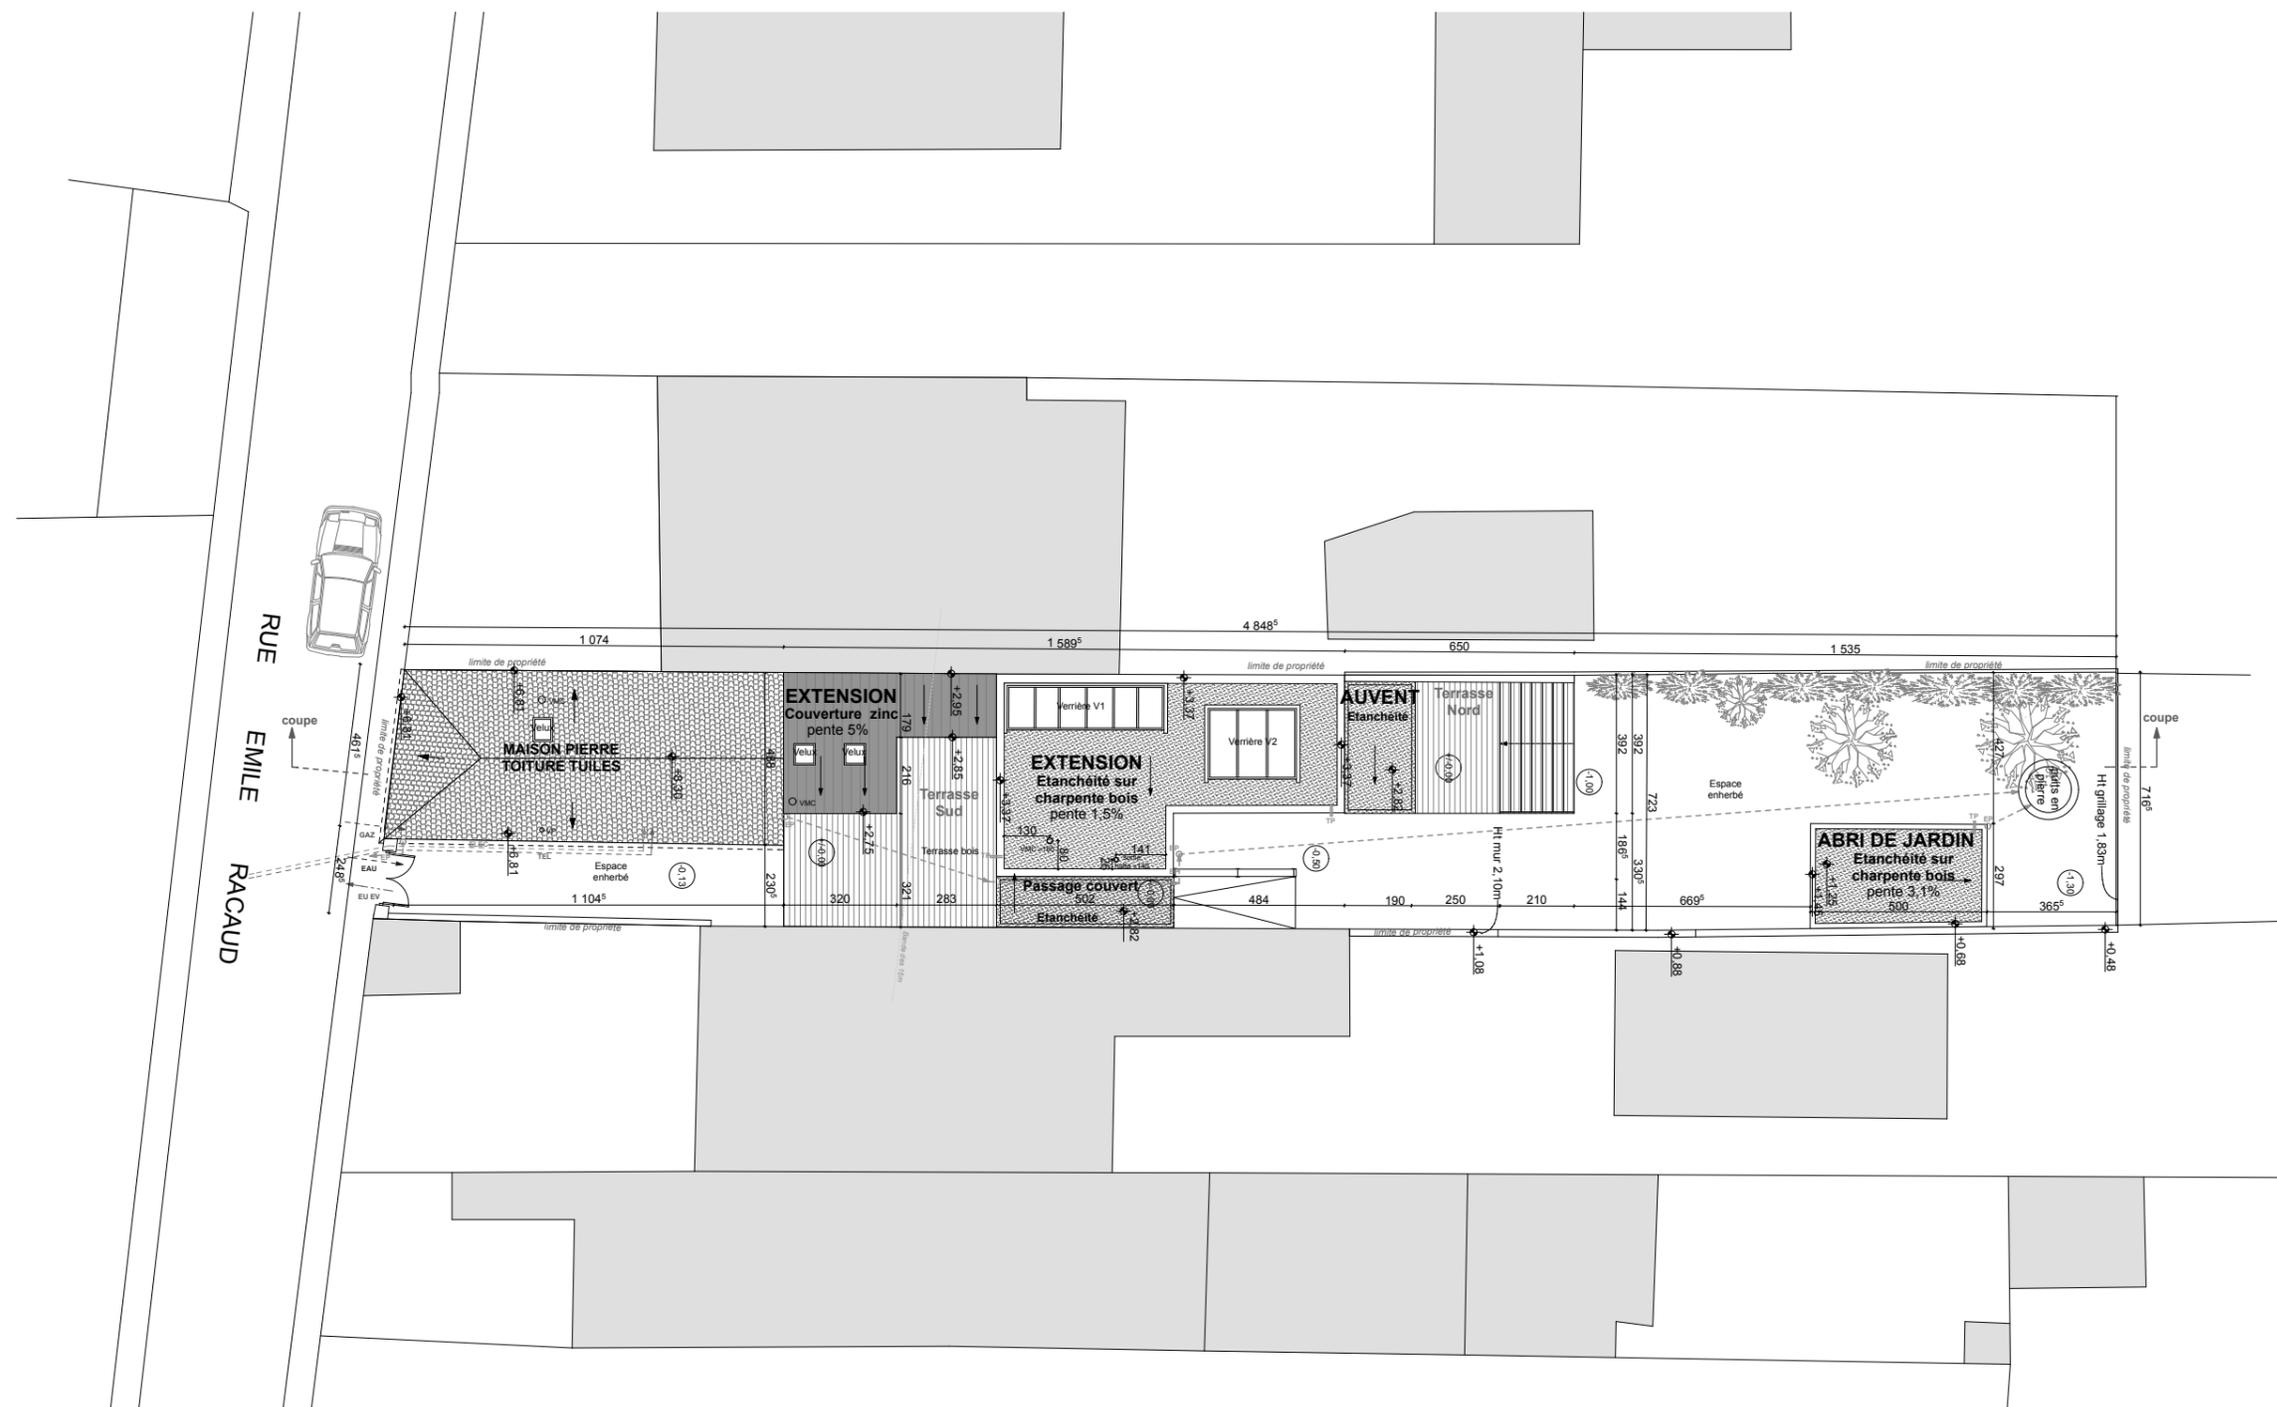

Le niveau de référence +0,00 du projet correspond au niveau du sol fini du RDC existant.