

DET



CityZen Architectes

16 rue Calvé
33000 Bordeaux
Tel: 05 56 30 37 81
Fax: 05 56 30 36 98
info@cityzen-architectes.com

PROJET

Construction d'un bâtiment de bureaux
175 Allée des Palanques
33127 SAINT JEAN D'ILLAC

MAITRE D'OUVRAGE

SCI ZORK
83 rue Amiral Courbet
33110 LE BOUSCAT

CityZen Architectes
16 rue Calvé
33000 BORDEAUX



TITRE

Référence

CIT DET C

Projet

Echelle

Date

N°

27-11-19

000



CityZen Architectes

16 rue Calvé
33000 Bordeaux
Tel: 05 56 30 37 81
Fax: 05 56 30 36 98
info@cityzen-architectes.com

PROJET

Construction d'un bâtiment de bureaux
175 Allée des Palanques
33127 SAINT JEAN D'ILLAC

MAITRE D'OUVRAGE

SCI ZORK
83 rue Amiral Courbet
33110 LE BOUSCAT

CityZen Architectes
16 rue Calvé
33000 BORDEAUX



TITRE

Plan de masse

Projet

Référence

CIT DET C

Projet

Echelle

1/500

Date

N°

27-11-19

001



Ces plans appartiennent au dossier DET et ne sont en aucun cas des plans d'exécution des travaux. Les entreprises sont tenues de vérifier leurs côtes avant de démarrer leur intervention.



CityZen Architectes

16 rue Calvé
33000 Bordeaux
Tel: 05 56 30 37 81
Fax: 05 56 30 36 98
info@cityzen-architectes.com

PROJET

Construction d'un bâtiment de bureaux
175 Allée des Palanques
33127 SAINT JEAN D'ILLAC

MAITRE D'OUVRAGE

SCI ZORK
83 rue Amiral Courbet
33110 LE BOUSCAT

CityZen Architectes
16 rue Calvé
33000 BORDEAUX



TITRE

Plan de masse

Projet

Référence		CIT DET C
Projet	Echelle	1/200
Date	N°	001b
		27-11-19



Ces plans appartiennent au dossier DET et ne sont en aucun cas des plans d'exécution des travaux. Les entreprises sont tenues de vérifier leurs côtes avant de démarrer leur intervention.



CityZen Architectes
 16 rue Calvé
 33000 Bordeaux
 Tel: 05 56 30 37 81
 Fax: 05 56 30 36 98
 info@cityzen-architectes.com

PROJET

Construction d'un bâtiment de bureaux
 175 Allée des Palanques
 33127 SAINT JEAN D'ILLAC

MAITRE D'OUVRAGE

SCI ZORK
 83 rue Amiral Courbet
 33110 LE BOUSCAT

CityZen Architectes
 16 rue Calvé
 33000 BORDEAUX



TITRE

Plan du niveau RDC projeté

Référence

CIT DET C

Projet

Echelle

1/75

Date

N°

002

27-11-19



Ces plans appartiennent au dossier D.E.T. et ne sont en aucun cas des plans d'exécution des travaux. Les entreprises sont tenues de vérifier leurs cotes avant de démarrer leur intervention.



CityZen Architectes

16 rue Calvé
33000 Bordeaux
Tel: 05 56 30 37 81
Fax: 05 56 30 36 98
info@cityzen-architectes.com

PROJET

Construction d'un bâtiment de bureaux
175 Allée des Palanques
33127 SAINT JEAN D'ILLAC


MAITRE D'OUVRAGE

SCI ZORK
83 rue Amiral Courbet
33110 LE BOUSCAT

CityZen Architectes
16 rue Calvé
33000 BORDEAUX


TITRE

Coupe
Projet

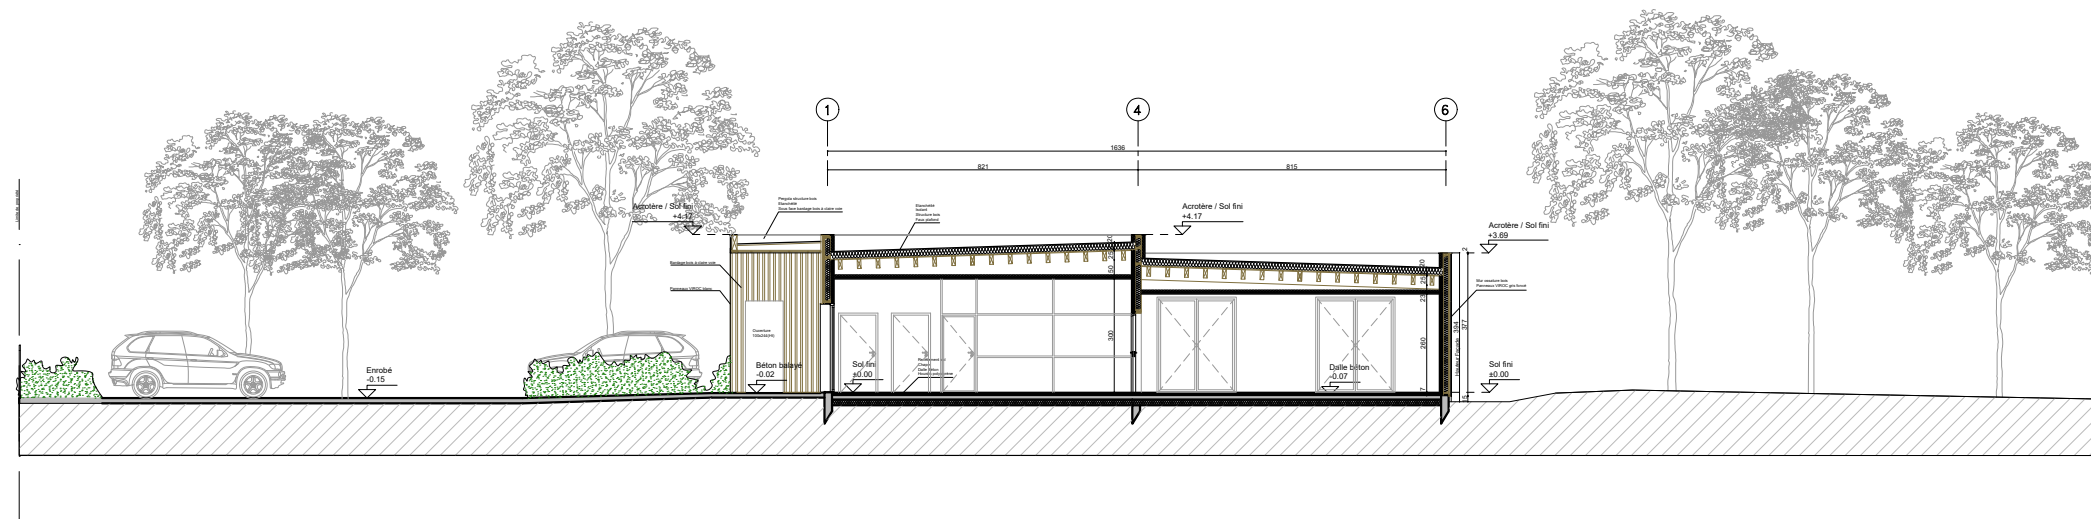

COUPE AA

PLAN DE REPERAGE

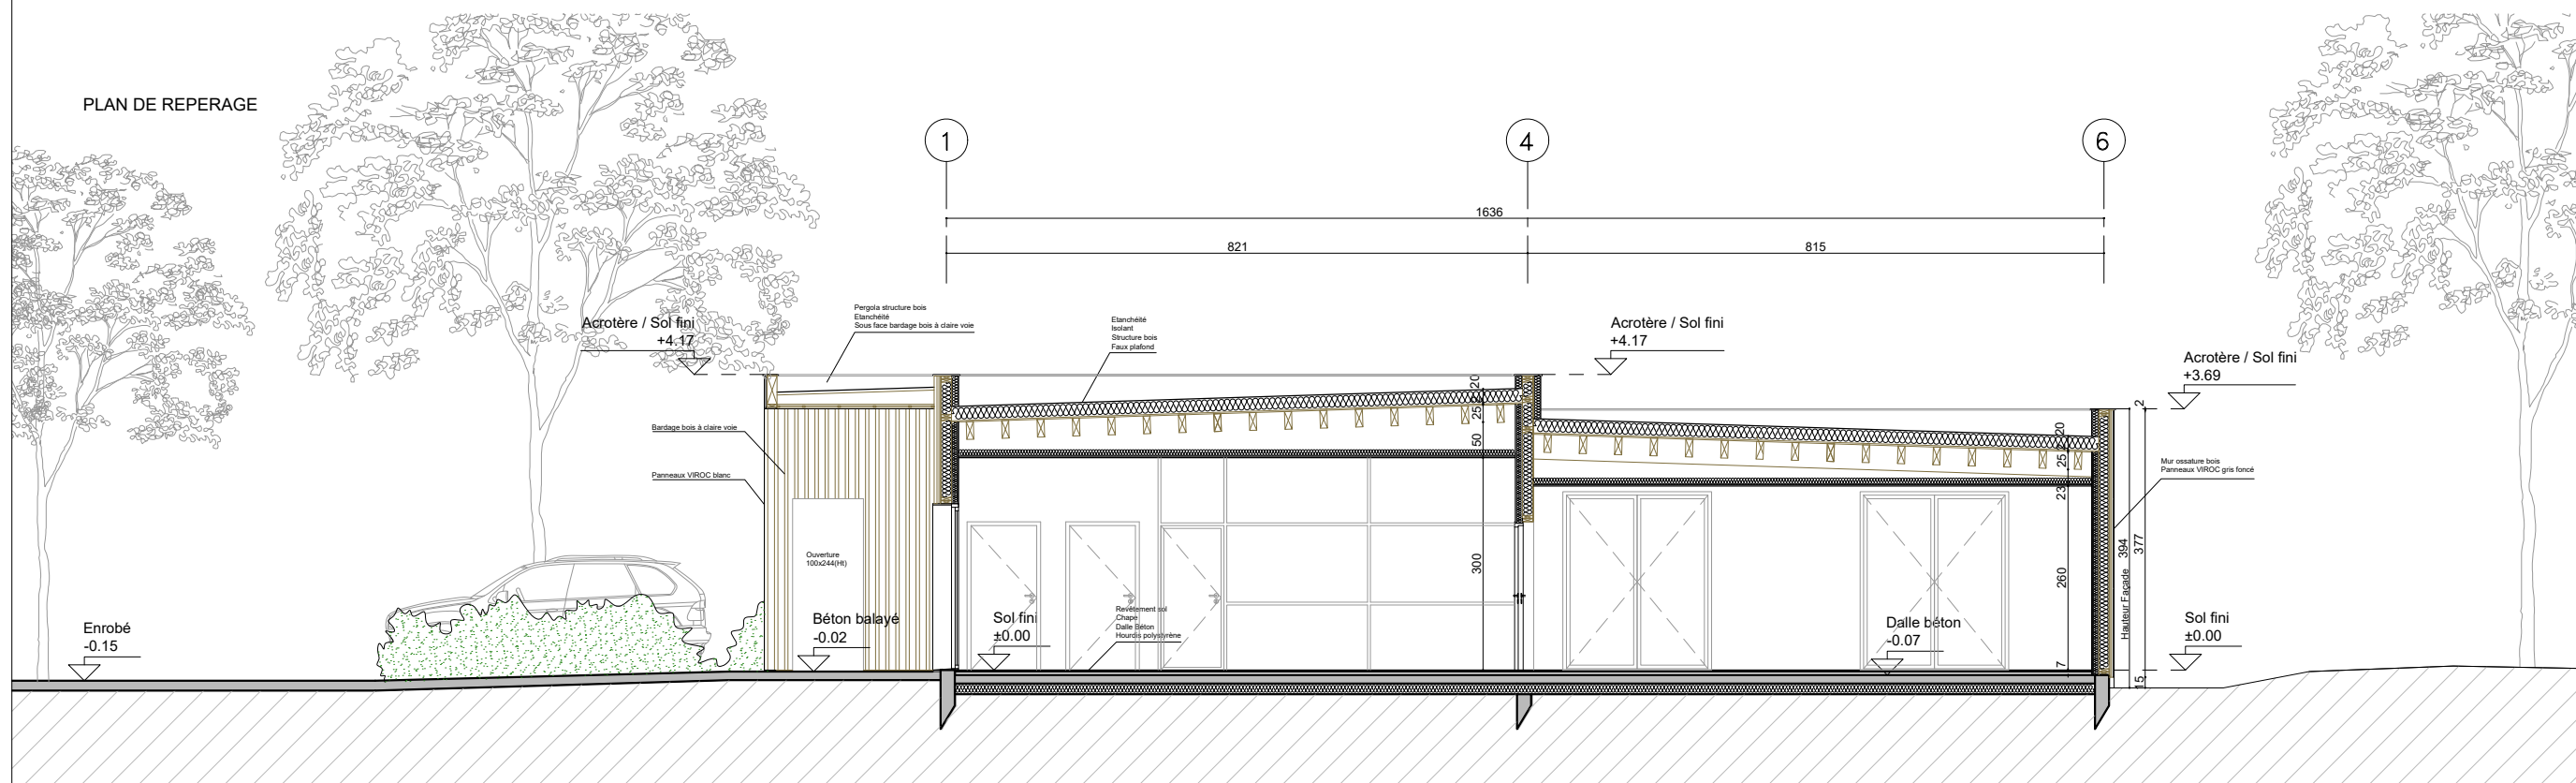

COUPE AA

Référence		CIT DET C	
Projet	Echelle	1/200 1/100
Date	27-11-19	N°	003

Ces plans appartiennent au dossier DET et ne sont en aucun cas des plans d'exécution des travaux. Les entreprises sont tenues de vérifier leurs côtes avant de démarrer leur intervention.



CityZen Architectes

16 rue Calvé
33000 Bordeaux
Tel: 05 56 30 37 81
Fax: 05 56 30 36 98
info@cityzen-architectes.com

PROJET

Construction d'un bâtiment de bureaux
175 Allée des Palanques
33127 SAINT JEAN D'ILLAC

MAITRE D'OUVRAGE

SCI ZORK
83 rue Amiral Courbet
33110 LE BOUSCAT

CityZen Architectes
16 rue Calvé
33000 BORDEAUX

TITRE

Façades Nord-Ouest
et Sud-Ouest

Projet

Référence

CIT|DET|C

Projet

Echelle

Date

N°


27-11-19

1/100


004

Ces plans appartiennent au dossier DET et ne sont en aucun cas des plans d'exécution des travaux. Les entreprises sont tenues de vérifier leurs côtes avant de démarrer leur intervention.

Unité de projection

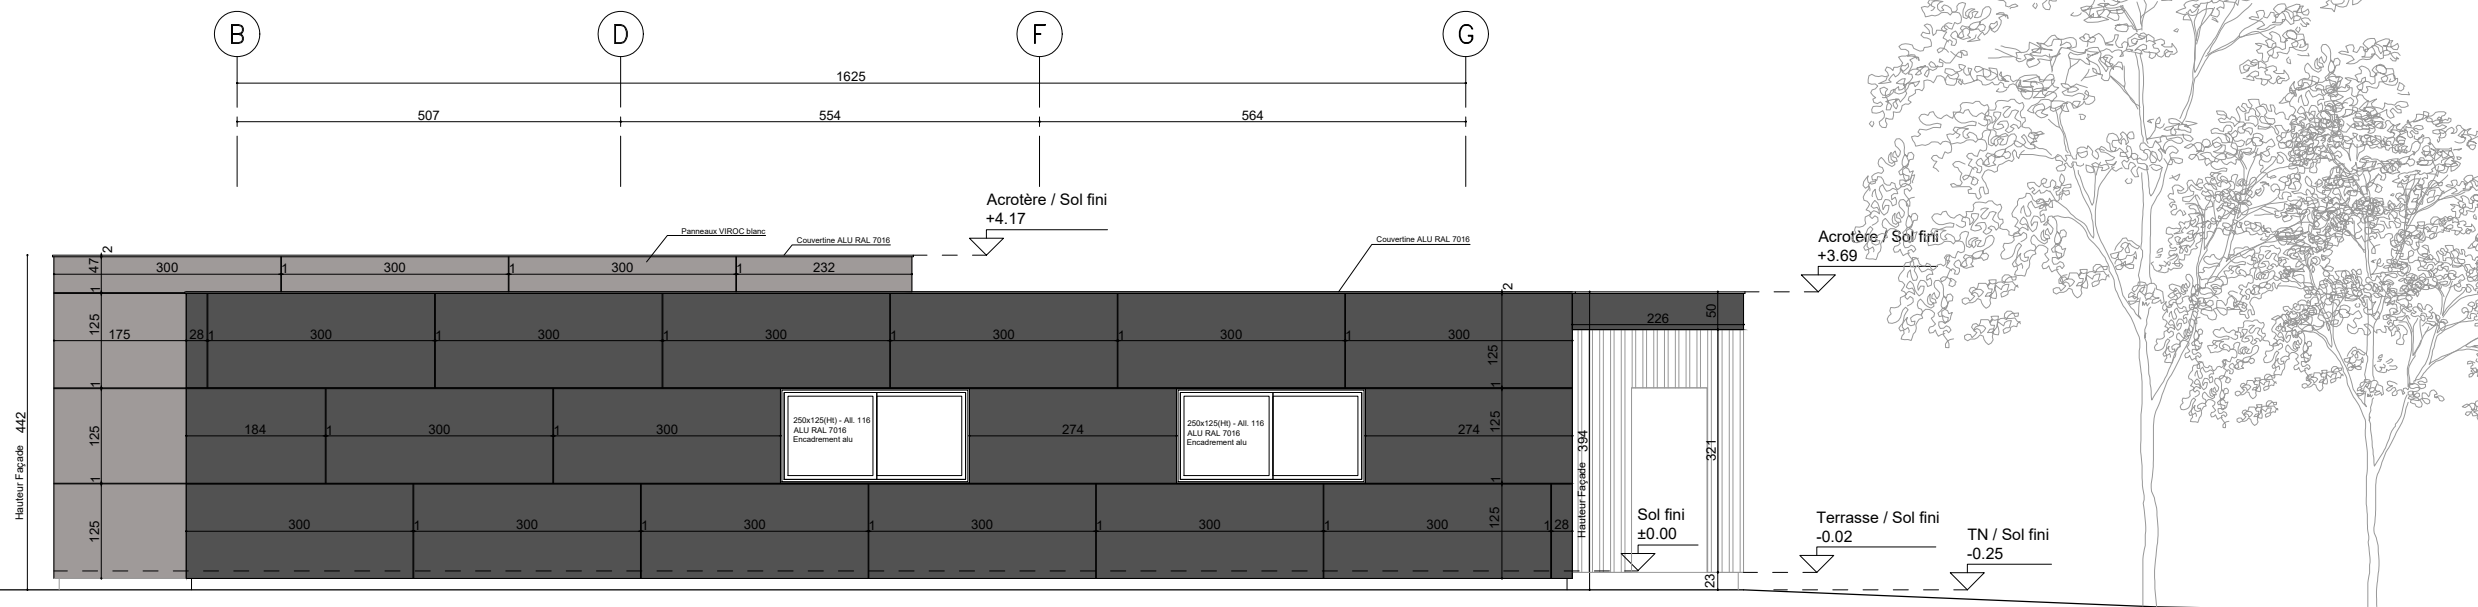

FACADE NORD-OUEST

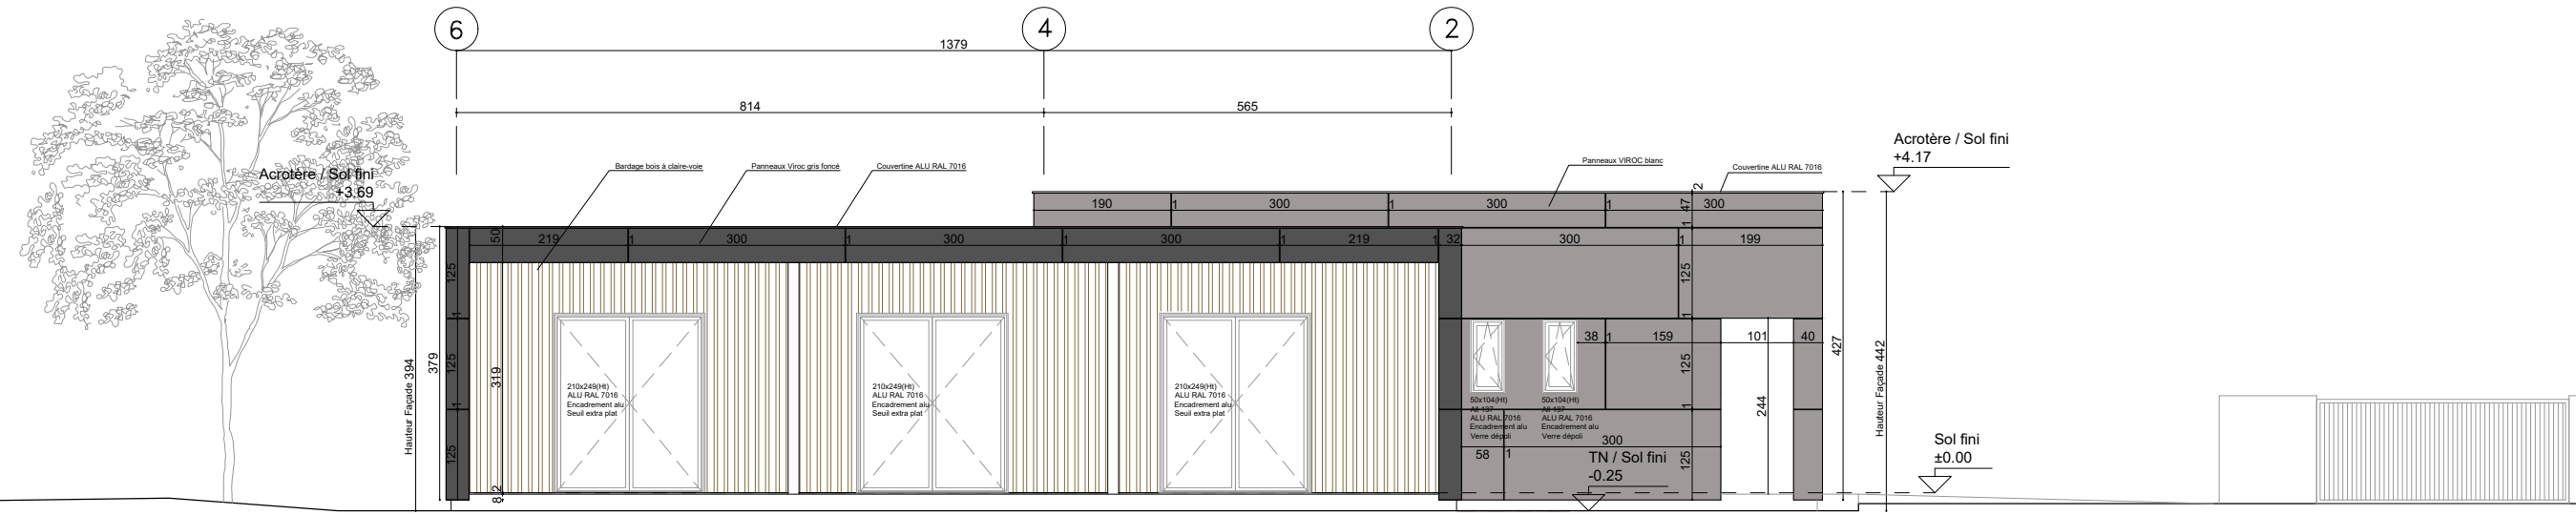

FACADE SUD-OUEST



CityZen Architectes

16 rue Calvé
33000 Bordeaux
Tel: 05 56 30 37 81
Fax: 05 56 30 36 98
info@cityzen-architectes.com

PROJET

Construction d'un bâtiment de bureaux
175 Allée des Palanques
33127 SAINT JEAN D'ILLAC

MAITRE D'OUVRAGE

SCI ZORK
83 rue Amiral Courbet
33110 LE BOUSCAT

CityZen Architectes
16 rue Calvé
33000 BORDEAUX

TITRE

Façades Nord-Est
et Sud-Est

Projet

Référence

CIT DET C

Projet

Echelle

Date


N°

1/100


005

27-11-19

Ces plans appartiennent au dossier DET et ne sont en aucun cas des plans d'exécution des travaux. Les entreprises sont tenues de vérifier leurs côtes avant de démarrer leur intervention.

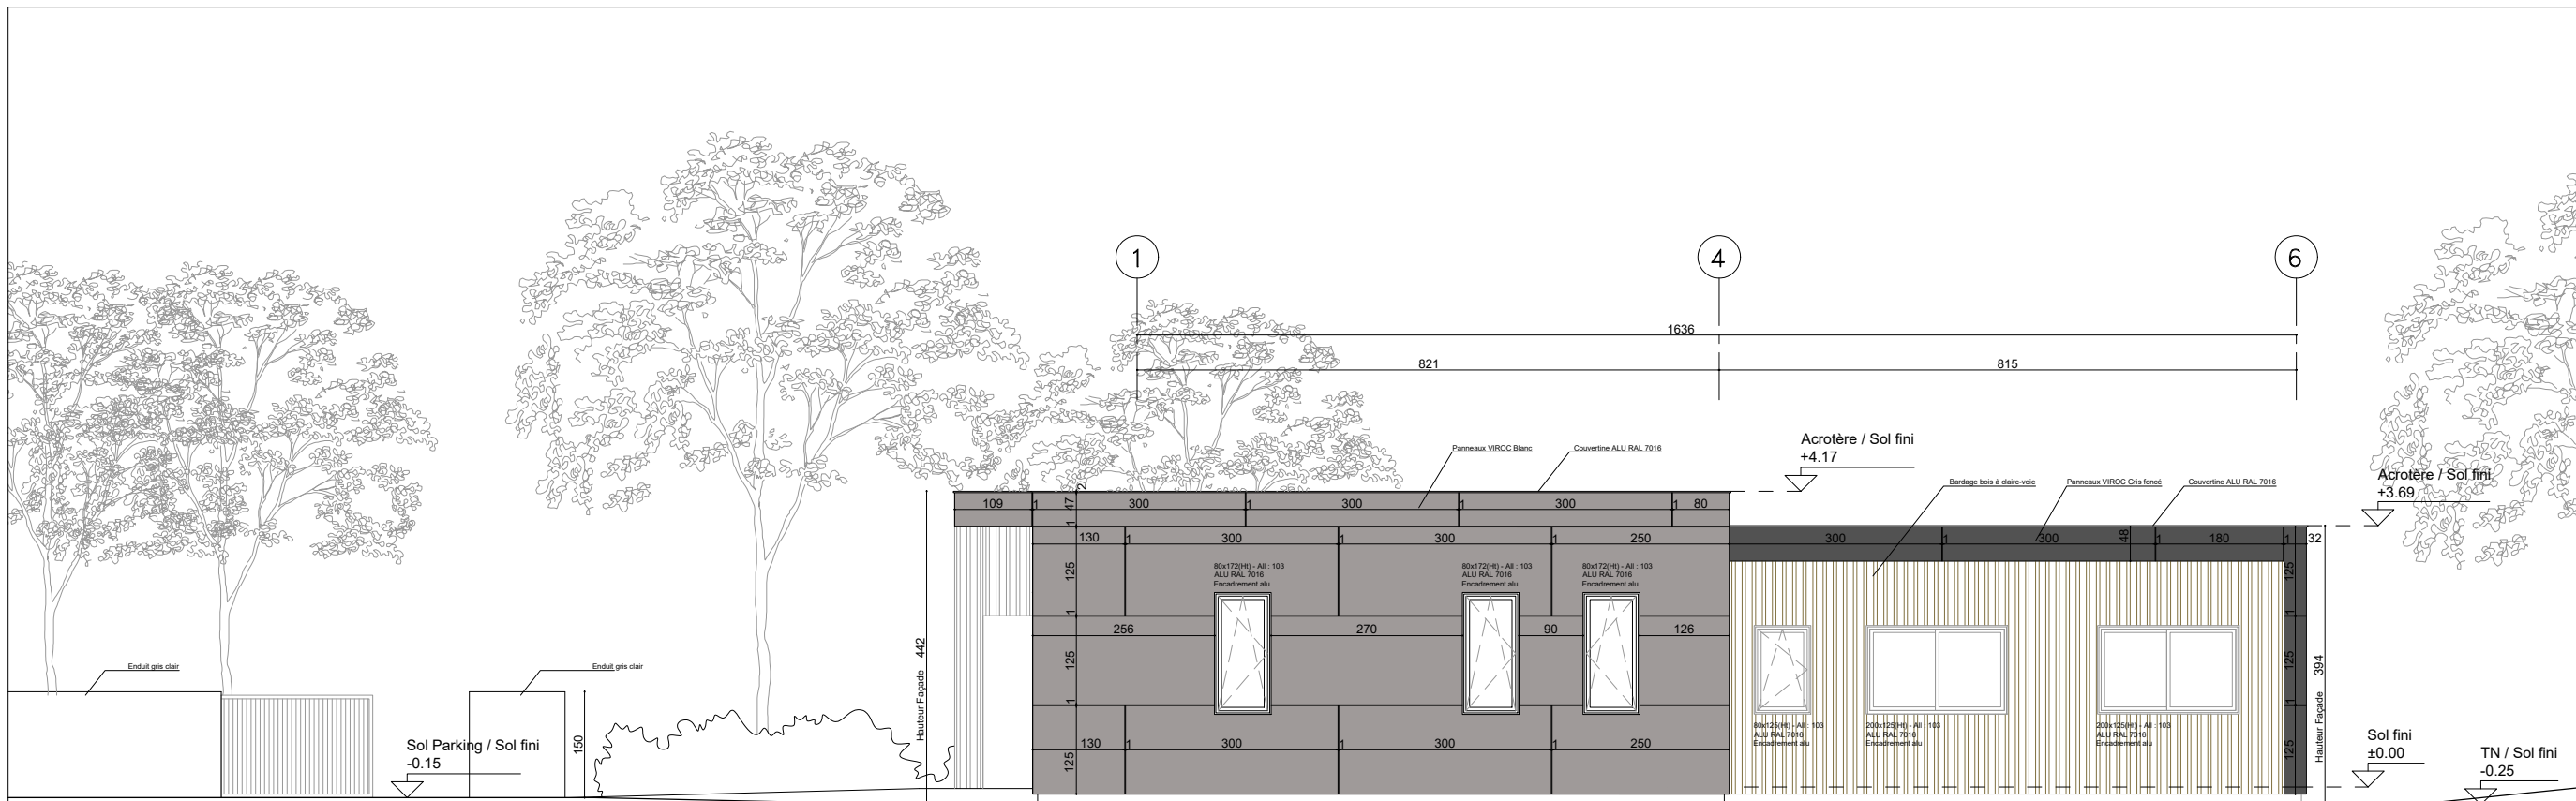

FACADE NORD-EST

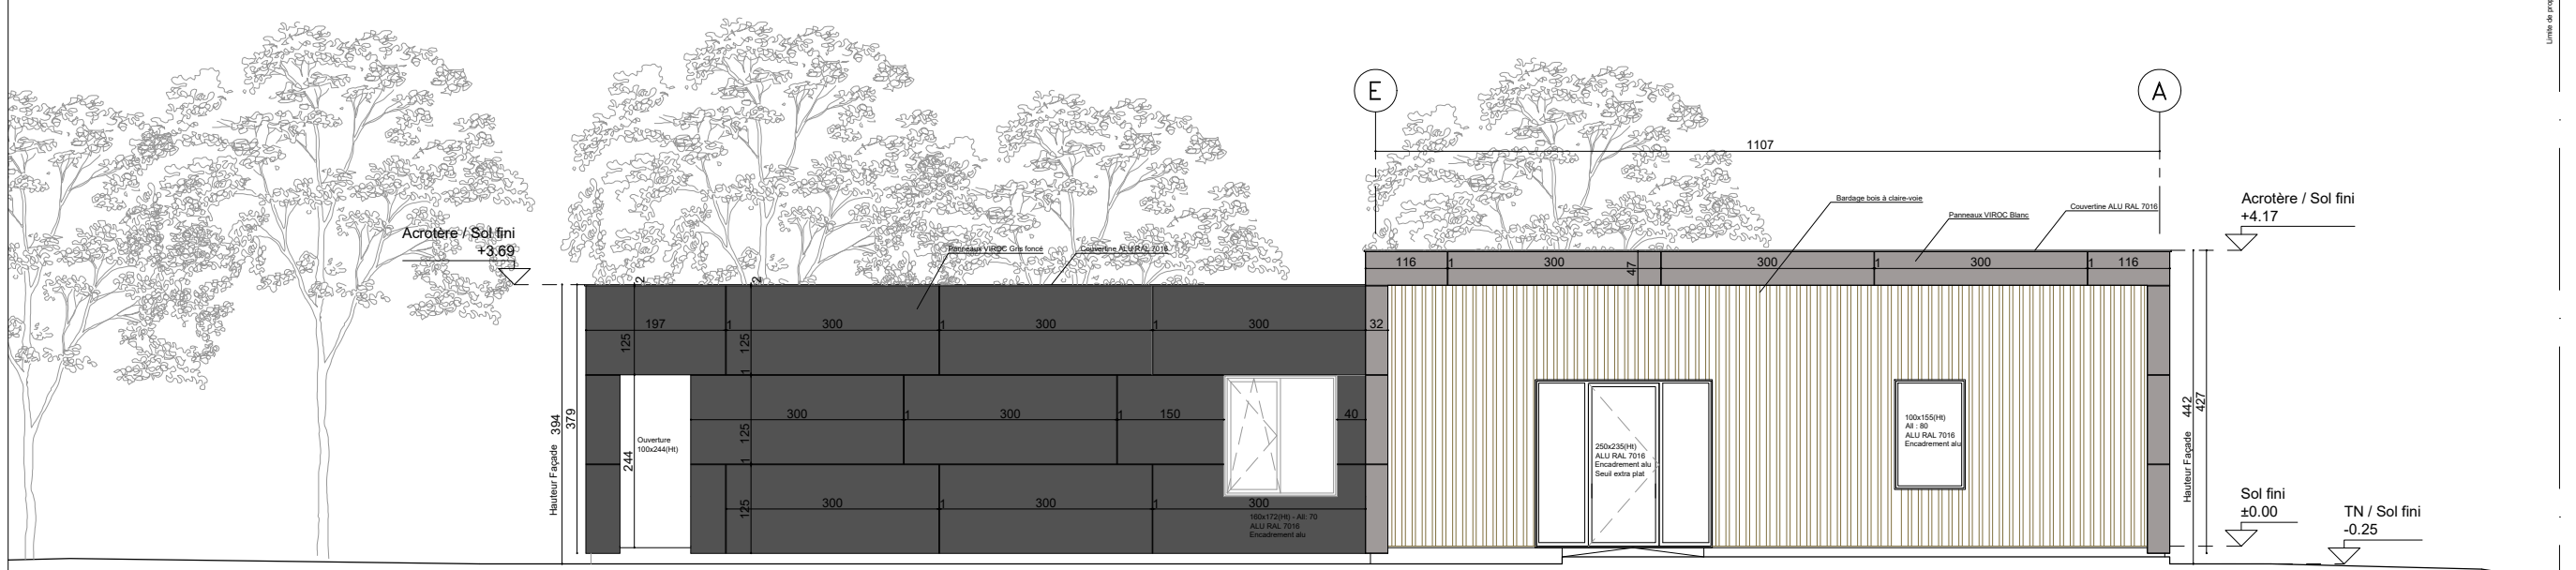

FACADE SUD-EST

Limite de propriété



CityZen Architectes
 16 rue Calvé
 33000 Bordeaux
 Tel: 05 56 30 37 81
 Fax: 05 56 30 36 98
 info@cityzen-architectes.com

PROJET
 Construction d'un bâtiment de bureaux
 175 Allée des Palanques
 33127 SAINT JEAN D'ILLAC

MAITRE D'OUVRAGE
 SCI ZORK
 83 rue Amiral Courbet
 33110 LE BOUSCAT
 CityZen Architectes
 16 rue Calvé
 33000 BORDEAUX



TITRE
 Plan électrique projeté

LEGENDE ELECTRICITE :

⊕	Prise de courant
⊙	Prise de téléphone
⊗	Prise réseau RJ45
⊕	Prise de télévision
⊖	Interrupteur simple
⊕	Interrupteur sur détecteur
⊖	Interrupteur va et vient
⊖	Télérupteur
⊕	Pl. en plafond
⊕	Applicatif
⊗	Pavé LED 600x600
⊕	Colonne alim.
⊕	Bornes lumineuses ext. sur minuteur
⊕	Tableau / compteur / disj.
⊕	PAC
⊕	Baie de brassage
⊕	Ballon d'eau chaude sanitaire
⊕	Sèche serviette électrique

Référence **CIT DET C**
 Projet Echelle 1/75
 Date N° 002
 27-11-19

Ces plans appartiennent au dossier DET et ne sont en aucun cas des plans d'exécution des travaux. Les entreprises sont tenues de vérifier leurs côtes avant de démarrer leur intervention.



CityZen Architectes

16 rue Calvé
33000 Bordeaux
Tel: 05 56 30 37 81
Fax: 05 56 30 36 98
info@cityzen-architectes.com

PROJET

Construction d'un bâtiment de bureaux
175 Allée des Palanques
33127 SAINT JEAN D'ILLAC

MAITRE D'OUVRAGE

SCI ZORK
83 rue Amiral Courbet
33110 LE BOUSCAT

CityZen Architectes
16 rue Calvé
33000 BORDEAUX

TITRE

Plan plafonds projeté

LEGENDE ELECTRICITE :

- ⊕ Prise de courant
- ⊖ Prise de téléphone
- ⊙ RJ45 Prise réseau RJ45
- ⊙ Prise de télévision
- ⊙ Interrupteur simple
- ⊙ Interrupteur sur détecteur
- ⊙ Interrupteur va et vient
- ⊙ Télérupteur
- ⊙ Pl. en plafond
- ⊙ Applique
- ⊙ Pavé LED 600x600
- ⊙ Colonne alim.
- ⊙ Bornes lumineuses ext. sur minuteur
- ⊙ Tableau / compteur / disj.
- ⊙ PAC
- ⊙ Baie de brassage
- ⊙ Ballon d'eau chaude sanitaire
- ⊙ Séche serviette électrique

Référence

CIT DET C

Projet

Echelle

1/75

Date

N°

002

27-11-19



Ces plans appartiennent au dossier DET et ne sont en aucun cas des plans d'exécution des travaux. Les entreprises sont tenues de vérifier leurs côtes avant de démarrer leur intervention.