

# SCCV ISSY ALLEE LUCIE AUBRAC

54 av du Gnl Leclerc 92100  
Boulogne-Billancourt  
tel 01.41.22.46.50

## 23 LOGEMENTS


allée Lucie Aubrac  
92130 Issy Les Moulineaux

### PLAN MASSE





WILMOTTE & ASSOCIES ARCHITECTES

68 rue du Fg St Antoine - 75012 Paris  
Tel : 01.53.02.22.22

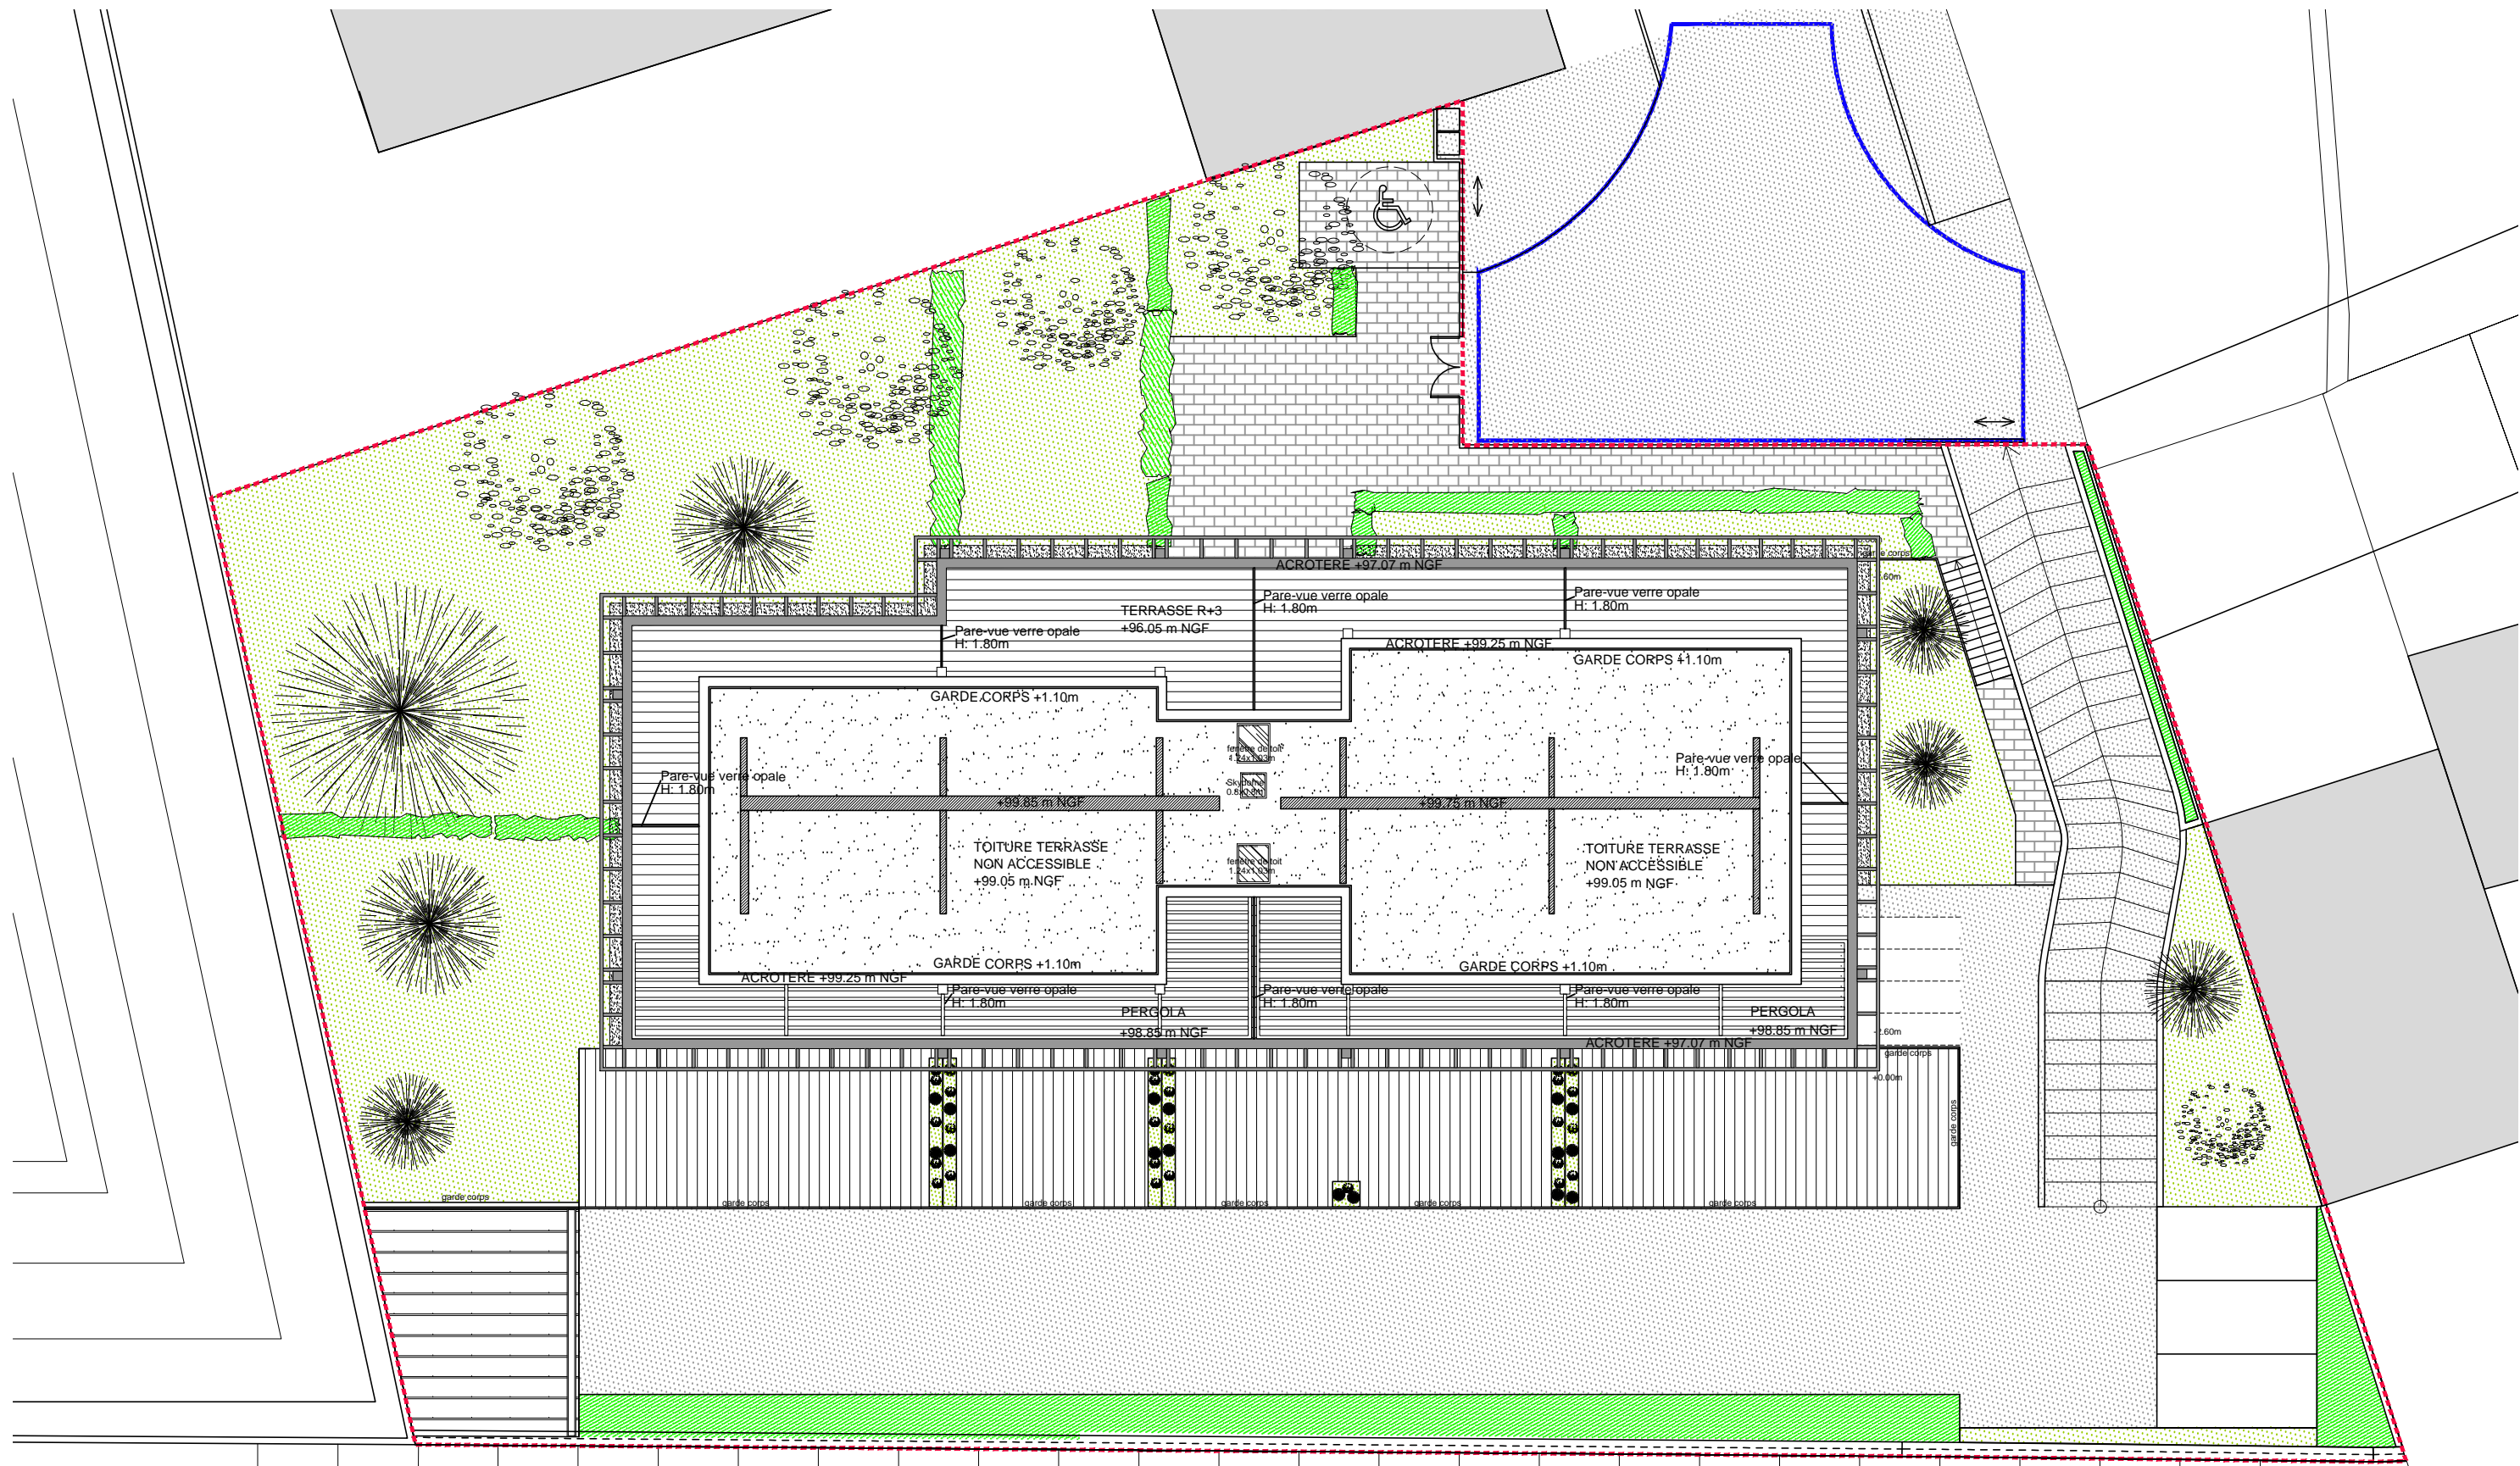

Des modifications sont susceptibles d'être apportées à ce plan en fonction des contraintes techniques ou réglementaires de la réalisation, tant en ce qui concerne les dimensions que les équipements. Les surfaces mentionnées sont purement indicatives et seront ajustées en fin de chantier.

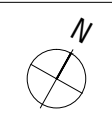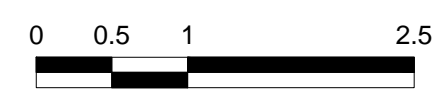

03 MARS 2016  
Echelle 1/200°