




Caniveau gravillonné pour garde à l'eau ossature bois

Caniveau gravillonné pour garde à l'eau ossature bois

Plan géométrique de principe ne valant pas exécution

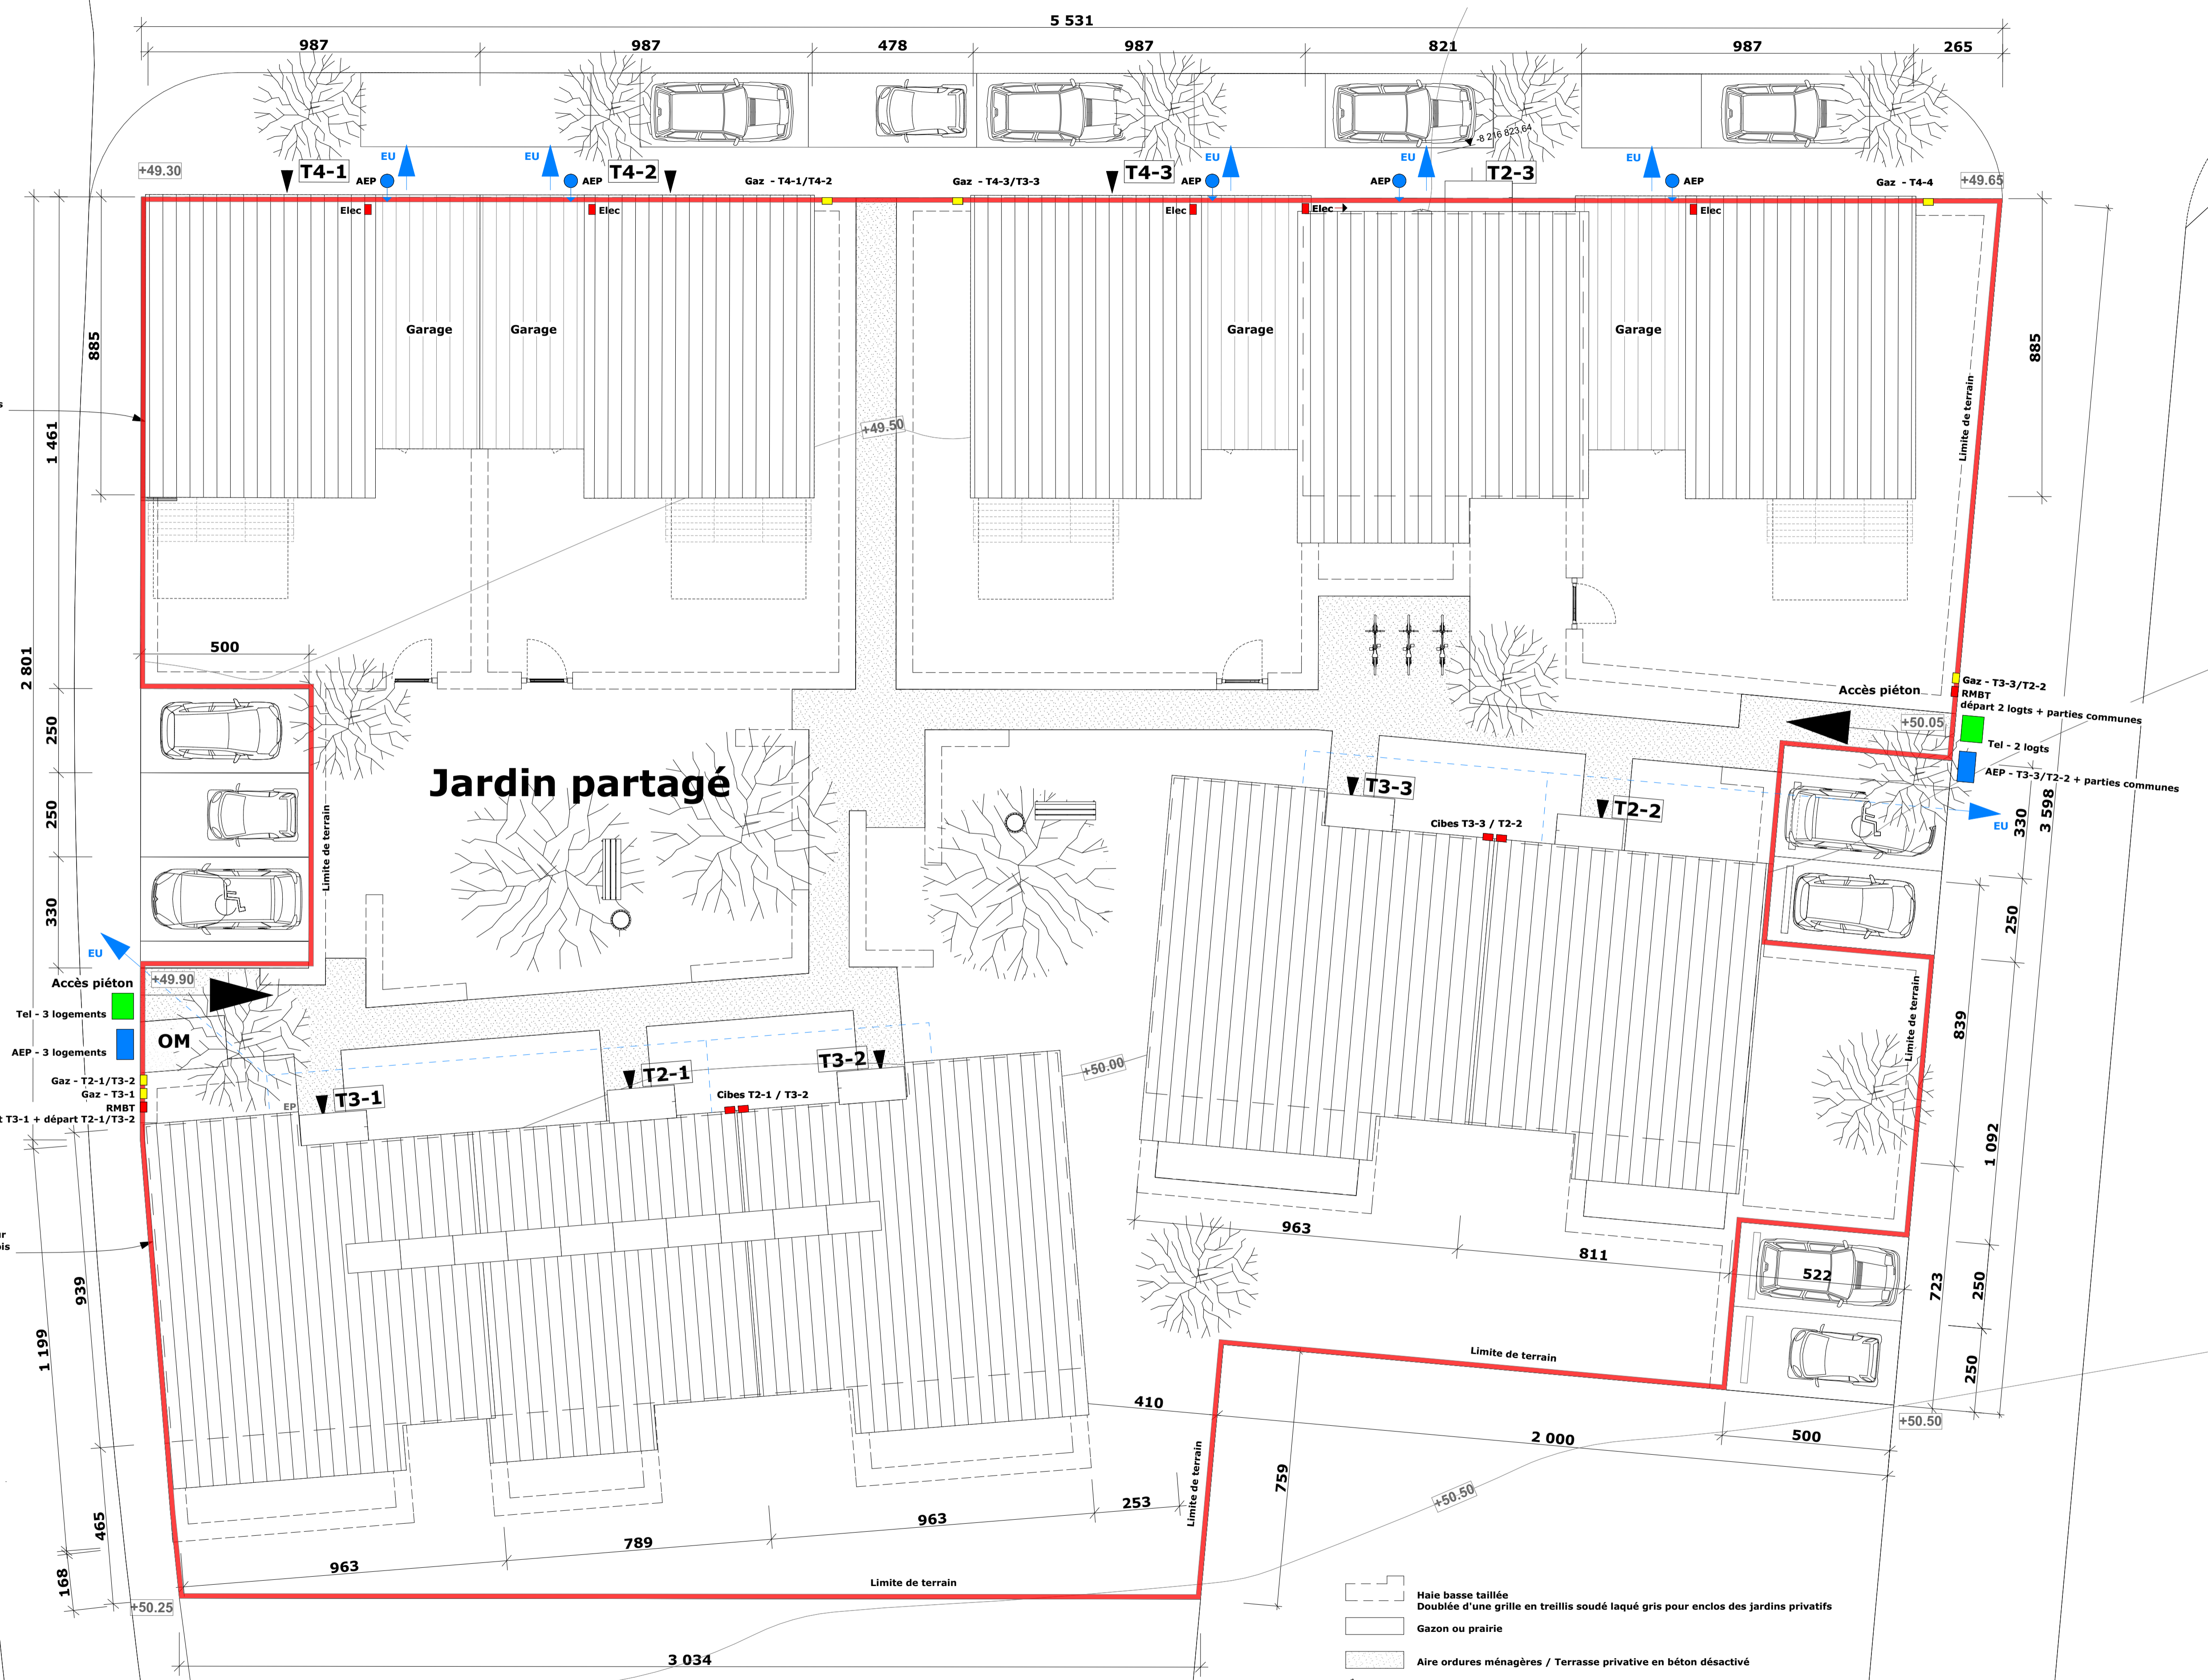

- Accès piéton
- Tel - 3 logements
- AEP - 3 logements
- Gaz - T2-1/T3-2
- Gaz - T3-1
- RMBT
- logt T3-1 + départ T2-1/T3-2

- Gaz - T3-3/T2-2
- RMBT
- départ 2 logts + parties communes
- Tel - 2 logts
- AEP - T3-3/T2-2 + parties communes

- Haie basse taillée
- Doublée d'une grille en treillis soudé laqué gris pour enclos des jardins privés
- Gazon ou prairie
- Aire ordures ménagères / Terrasse privée en béton désactivé
- Banc + poubelle / Bois sur structure acier gris
- Arbre de haute tige

calvados HABITAT **kva**
maître knapp & francis versavel architectes

Projet de construction de 10 logements individuels
 Les Pommiers - 14320 MAY SUR ORNE

PC 2 - Plan de masse / VRD
 Echelle : 1:100 Le 03/12/2016

ESQ APS APD DPC PRO DCE