

L E R D R E

**ATELIER DALBY  
ARCHITECTES**  
15, Rue de la Pujade  
30660 Gallargues le Montueux  
Tél. : 06 70 16 35 20  
Inscription à l'ordre des Architectes  
N° national : S 17 800 - N° régional : S 01 814  
siret : 814 027 694 000 11


"Intermède"  
44000 Nantes

26/04/2018

Echelle :  
1:200

DP.2.1 Plan de Masse

02

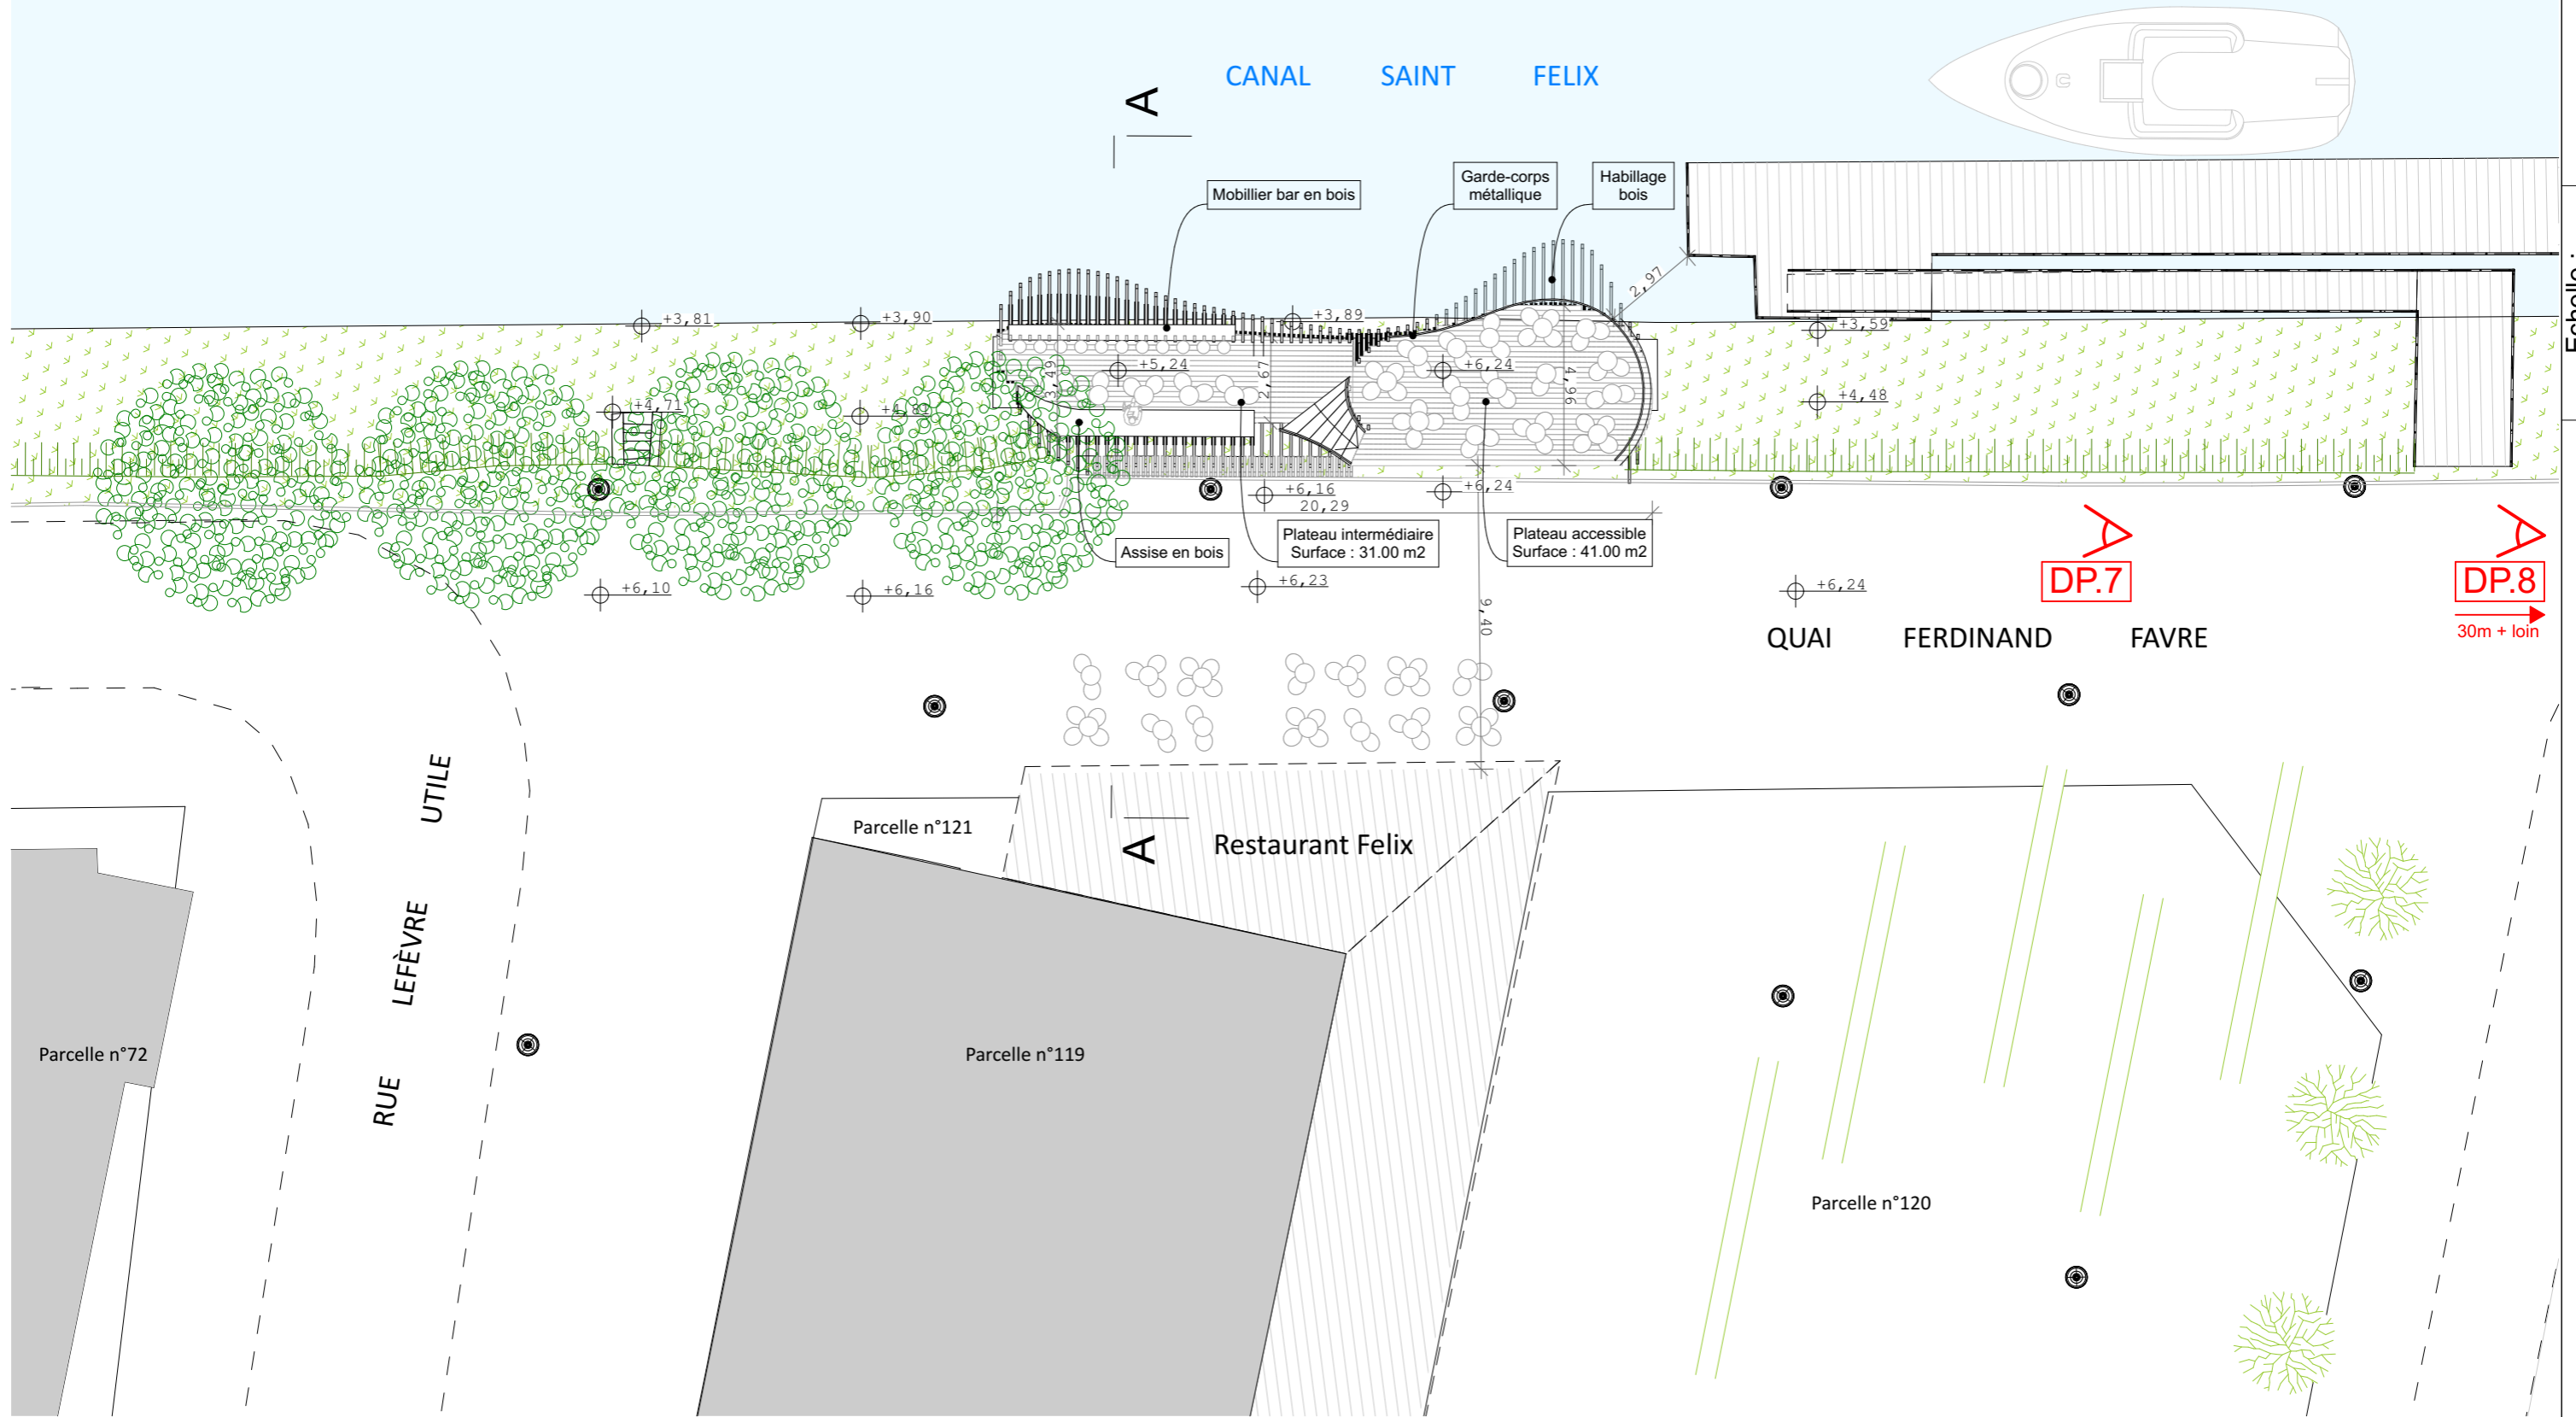

Plan de masse

1:200