


Les plans du présent dossier sont exclusivement destinés à l'étude du projet. Ils ne peuvent pas être directement utilisés pour réaliser la construction. Les plans d'exécution sont à la charge des entreprises.

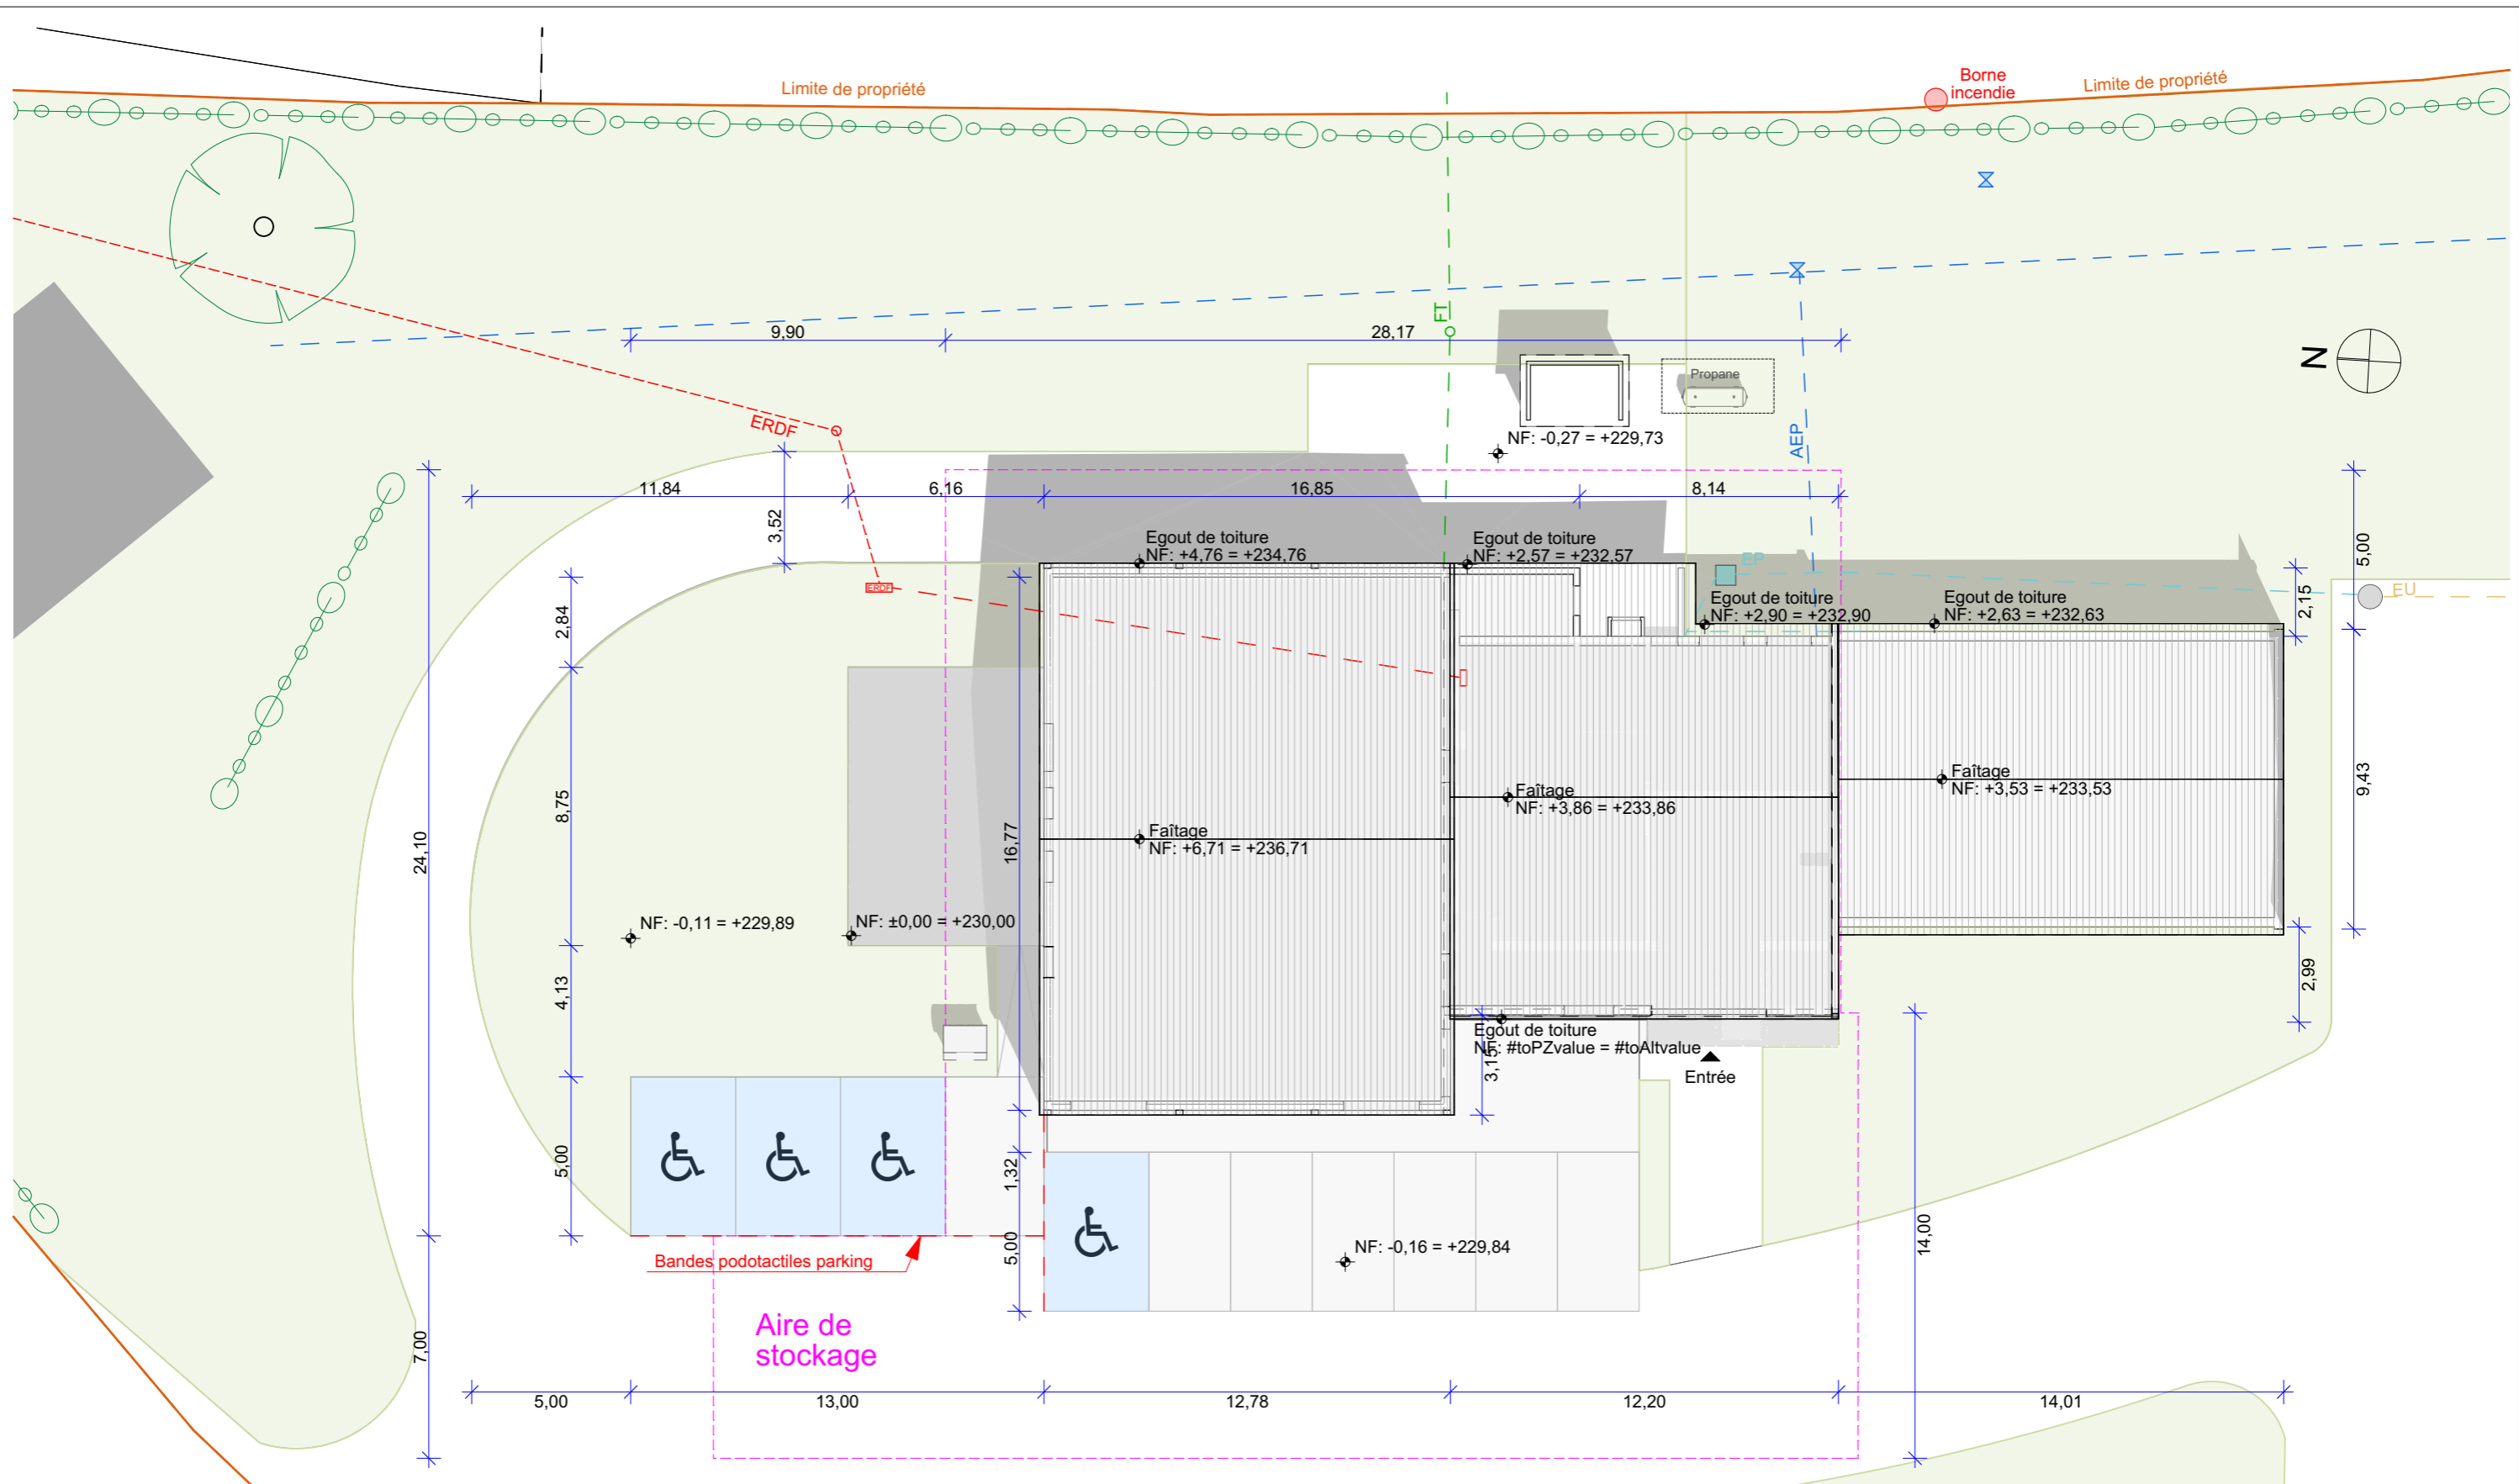

Plan masse - Etat Projeté :
1/200

 Enceinte provisoire de chantier

.G ARCHITECTURE 16 rue des Rossignols à Billignin, 01300 BELLEY Tel: 04.79.87.31.73 yoanngerboud@gmail.com	Date: 02/08/2018
	Echelle: 1/200
	Affaire: G1810
Restructuration de la salle polyvalente de Virignin 273 chemin du Vernet 01300 Virignin	
Plan Masse 200e PRO	

NUMERO
PRO 1.3
