


PARC NATUREL URBAIN DU GAVE
AMENAGEMENT DES VOIES VERTES ET FRANCHISSEMENTS


PASSERELLE DU SOUST
PLANS ARCHITECTURAUX

Maîtrise d'ouvrage :		Maîtrise d'œuvre :		BET Structure :	
<p>CDAP Hôtel de France 2 bis, Place Royale 64010 PAU tel : 05 59 98 01 83 fax : 05 59 98 58 30 mail : a.quintin@agglo-pau.fr</p> 		<p>ARTELIA - mandataire Région Sud-Ouest Hélioparc - 2, Avenue Angot 64053 PAU CEDEX 9 tel : 05 56 00 18 00 fax : 05 56 00 18 08 mail : Jean-Louis.caillaba@arteliagroup.com</p>		<p>CUBE ingénieurs 186 rue Sainte Cathérine 33000 BORDEAUX tel : 05 57 87 68 18 fax : 05 57 87 31 71 mail : yusta.cube@gmail.com</p>	
<p>SEPA - mandataire 238, Boulevard de la Paix CS 47524 64075 PAU tel : 05 59 80 76 00 mail : remy.gaillard@sepadour.fr</p> 		<p>POLYRYTHMIC Architecture architect associé 186 rue Sainte Cathérine 33000 BORDEAUX tel : 05 57 87 68 18 fax : 05 57 87 31 71 mail : yusta.pra@gmail.com</p>		<p>Bureau de Contrôle :</p> <p>GROUPE QUALICONSULT Agence Pyrénées Gascogne allée Catherine de Bourbon Centre d'affaires ACTIVA 64000 PAU tel : 05 59 02 00 10 fax : 05 59 40 86 25 mail : laurent.monthieu@qualiconsult.fr</p>	
				<p>Coordianteur SPS :</p> <p>ALYFEC allée Catherine de Bourbon Centre d'affaires ACTIVA 64000 PAU tel : 05 59 02 00 10 fax : 05 59 40 86 25 mail : laurent.monthieu@qualiconsult.fr</p>	
F					
E					
D					
C					
B					
A	18 / 07 / 2016	SV FV	FY	Emission initiale	
Rev.	Date	Dessiné	Validé	Modifications / Observations	
Emetteur			Auteur		Date
POLYRYTHMIC Architecture			POLYRYTHMIC Architecture		18 / 07 / 2016
Phase	Numéro	Indice	Echelle	Format	Page
DCE	1532-002	A	VAR.	A3	1 / 13

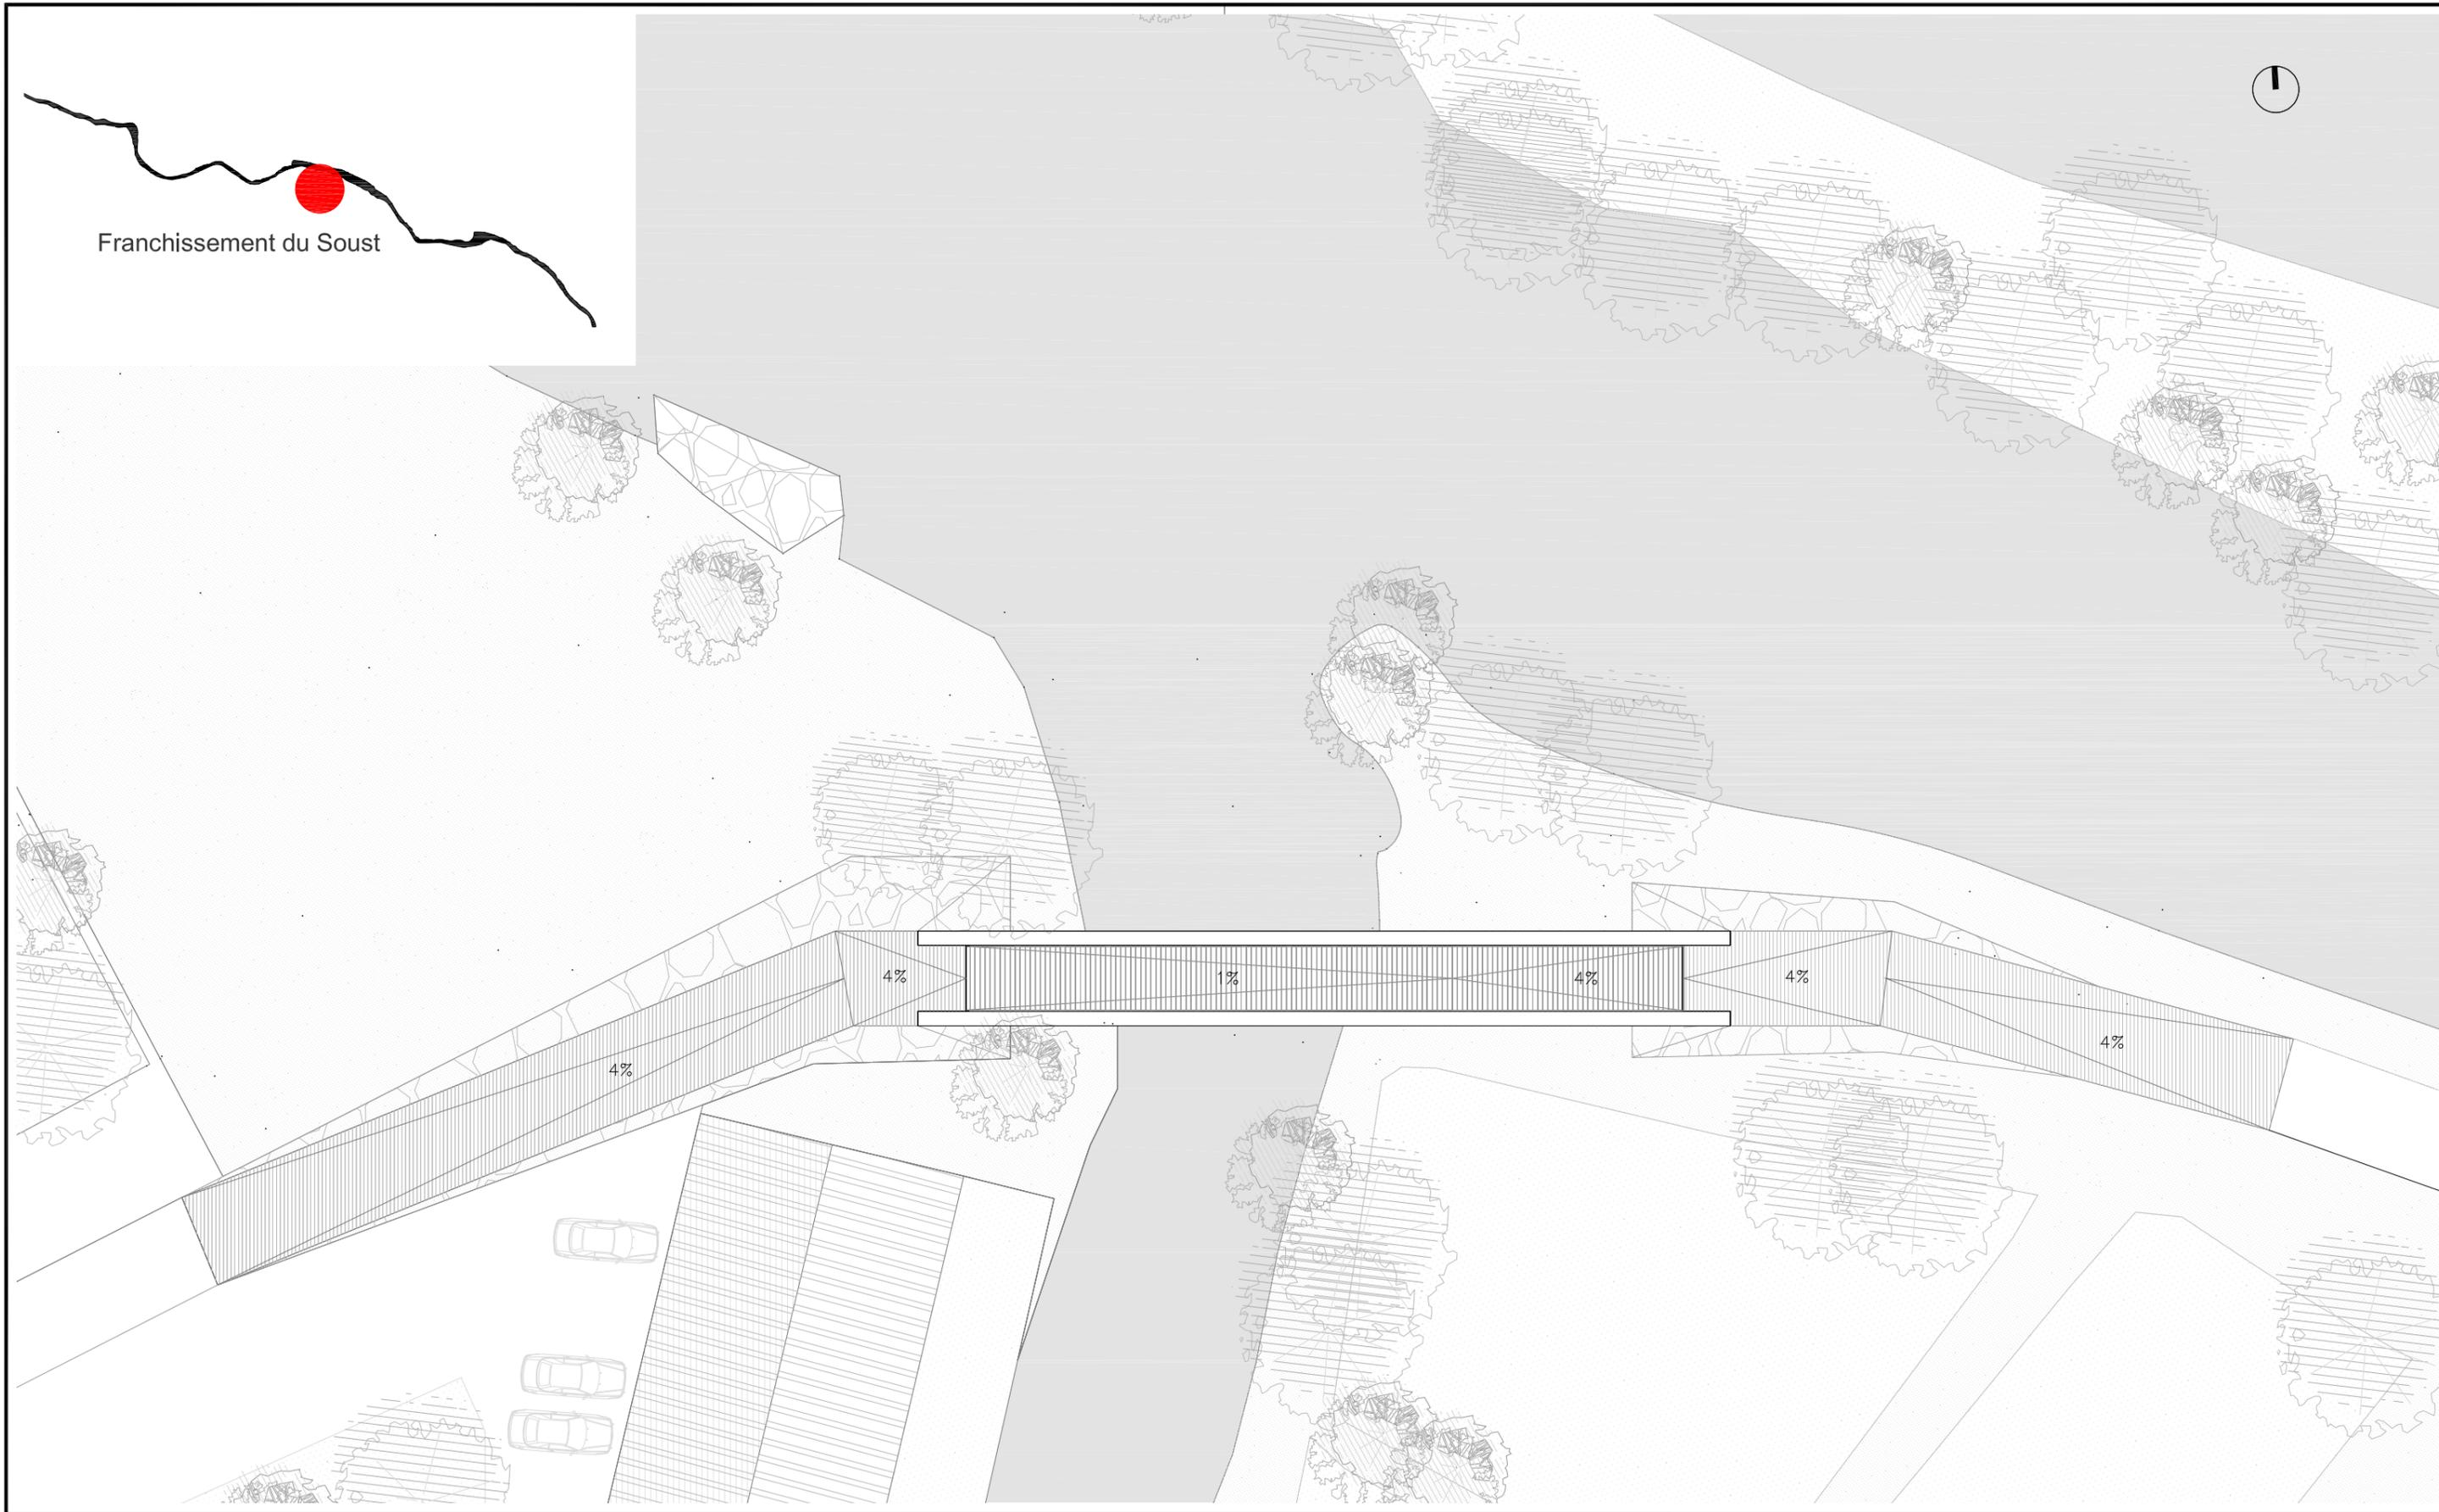


Opération : PARC NATUREL URBAIN DU GAVE DE PAU		Document : Plan de masse			FORMAT : A3	ECHELLE : 1 / 250	PAGE : 2 / 14		
Maîtrise d'ouvrage : CDAP Hôtel de France 238, Boulevard de la Paix 2 bis, Place Royale 64010 PAU	SEPA - mandataire 238, Boulevard de la Paix CS 47524 64075 PAU	Maîtrise d'œuvre : ARTELIA - mandataire Région Sud-Ouest Hélioparc - 2, Avenue Angot 64053 PAU CEDEX 9	POLYRHYTHMIC Architecture architecte associé 186 rue Sainte Catherine 33000 BORDEAUX	BET Structure : CUBE Ingénieurs 186 rue Sainte Catherine 33000 BORDEAUX	Bureau de Contrôle : GROUPE QUALICONSULT allée Catherine de Bourbon Centre d'affaires ACTIVA 64000 PAU	Coordinateur SPS : ALYFEC allée Catherine de Bourbon Centre d'affaires ACTIVA 64000 PAU	PHASE : DCE	NUMERO : 1532 - 002	IND : A

SECTION LONGITUDINALE

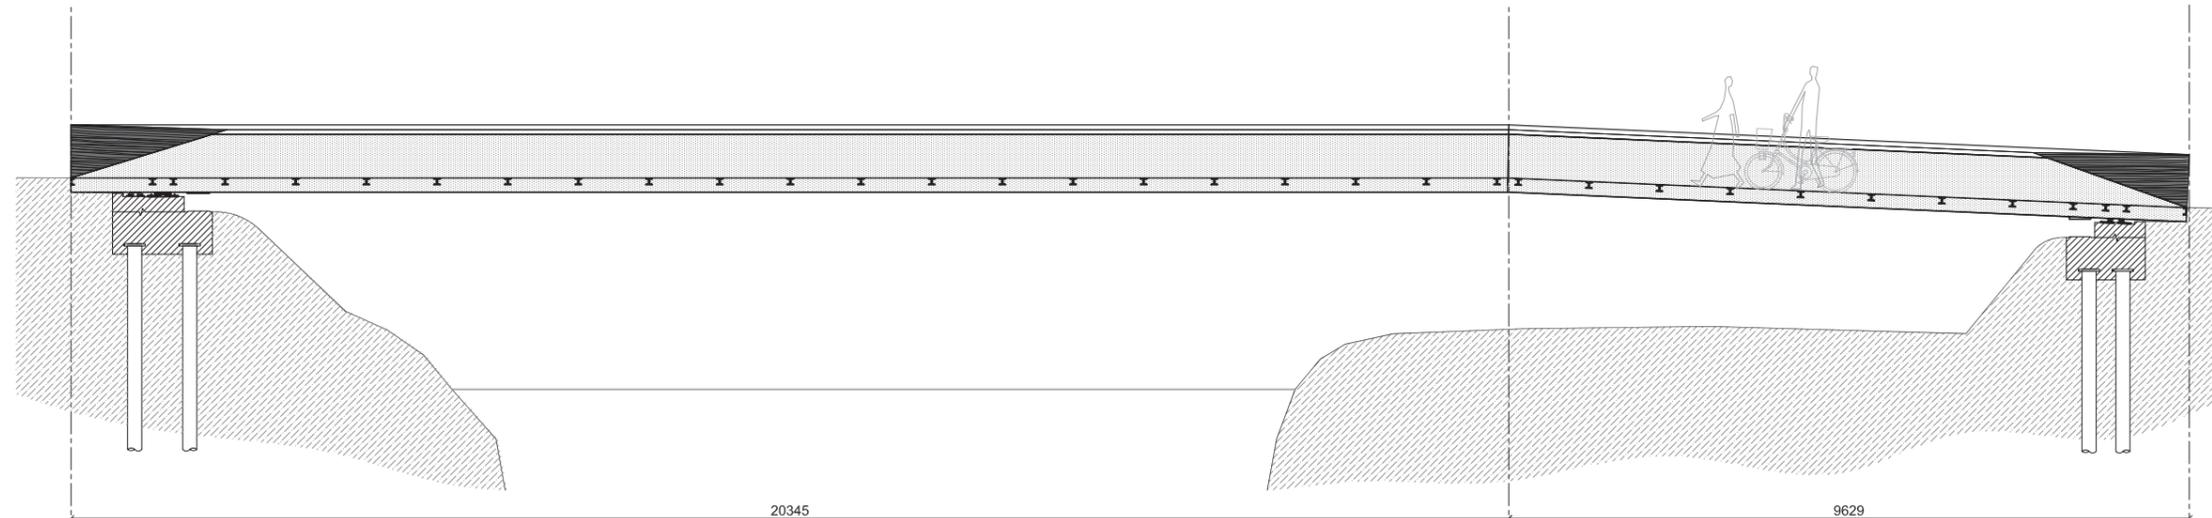

PLAN

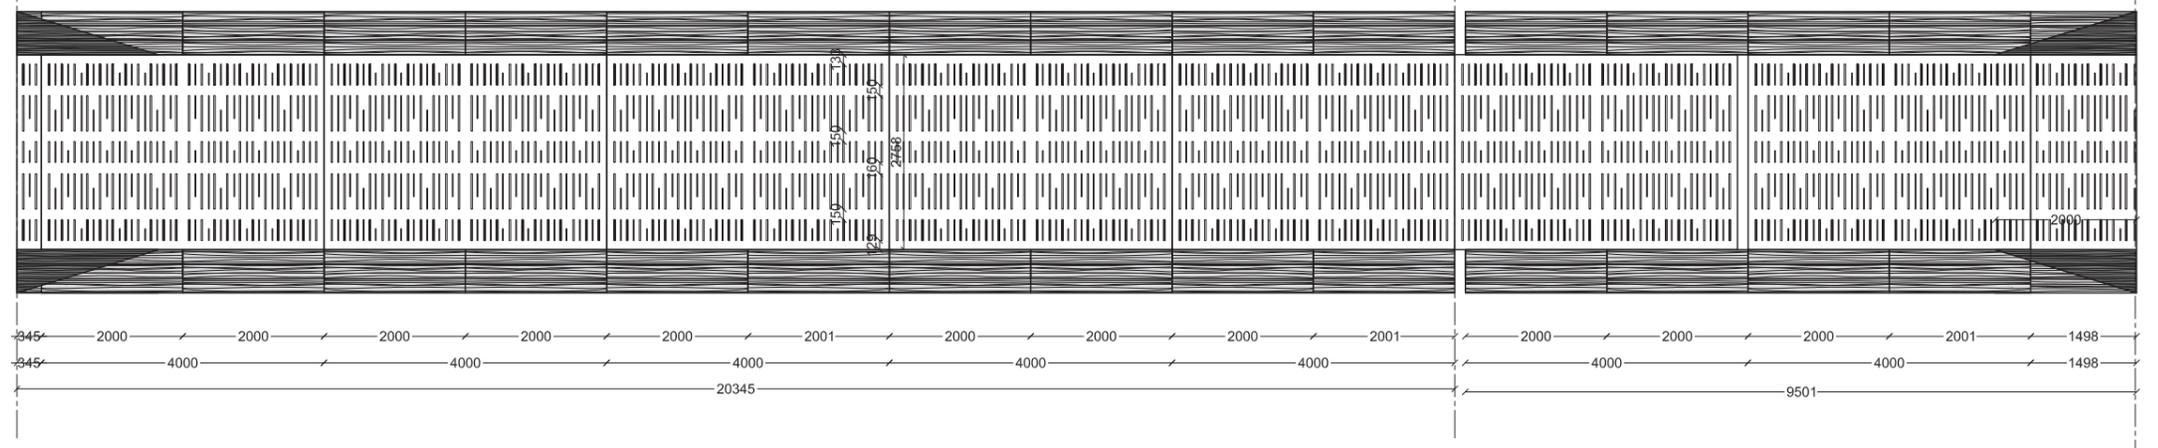

Opération :
PARC NATUREL URBAIN DU GAVE DE PAU

Document :
Plan et élévations

FORMAT :
A3

ECHELLE :
1 / 100

PAGE :
3 / 14

Maîtrise d'ouvrage :
CDAP
Hôtel de France
2 bis, Place Royale
64010 PAU

Maîtrise d'œuvre :
ARTELIA - mandataire
Région Sud-Ouest
Hélioparc - 2, Avenue Angot
64053 PAU CEDEX 9

POLYRHYTHMIC Architecture
architecte associé
186 rue Sainte Catherine
33000 BORDEAUX

BET Structure :
CUBE Ingénieurs
186 rue Sainte Catherine
33000 BORDEAUX

Bureau de Contrôle :
GROUPE QUALICONSULT
allée Catherine de Bourbon
Centre d'affaires ACTIVA
64000 PAU

Coordinateur SPS :
ALYFEC
allée Catherine de Bourbon
Centre d'affaires ACTIVA
64000 PAU


PHASE :
DCE

NUMERO :
1532 - 002


IND :
A

Explication de la construction du module A (longueur 2 m)


A_

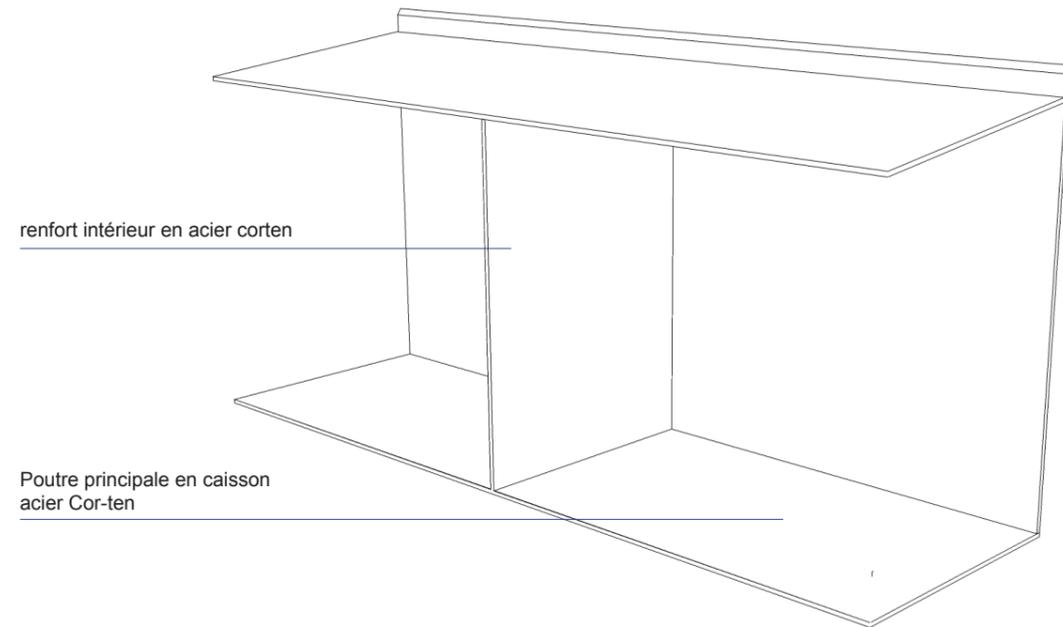


B_

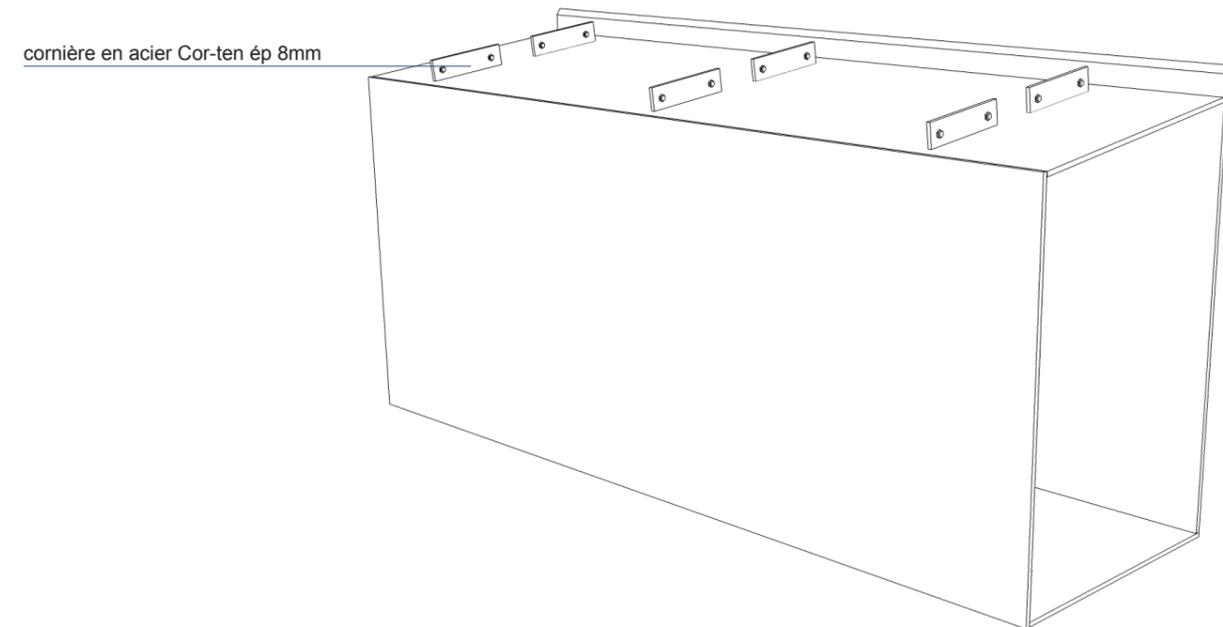

C_

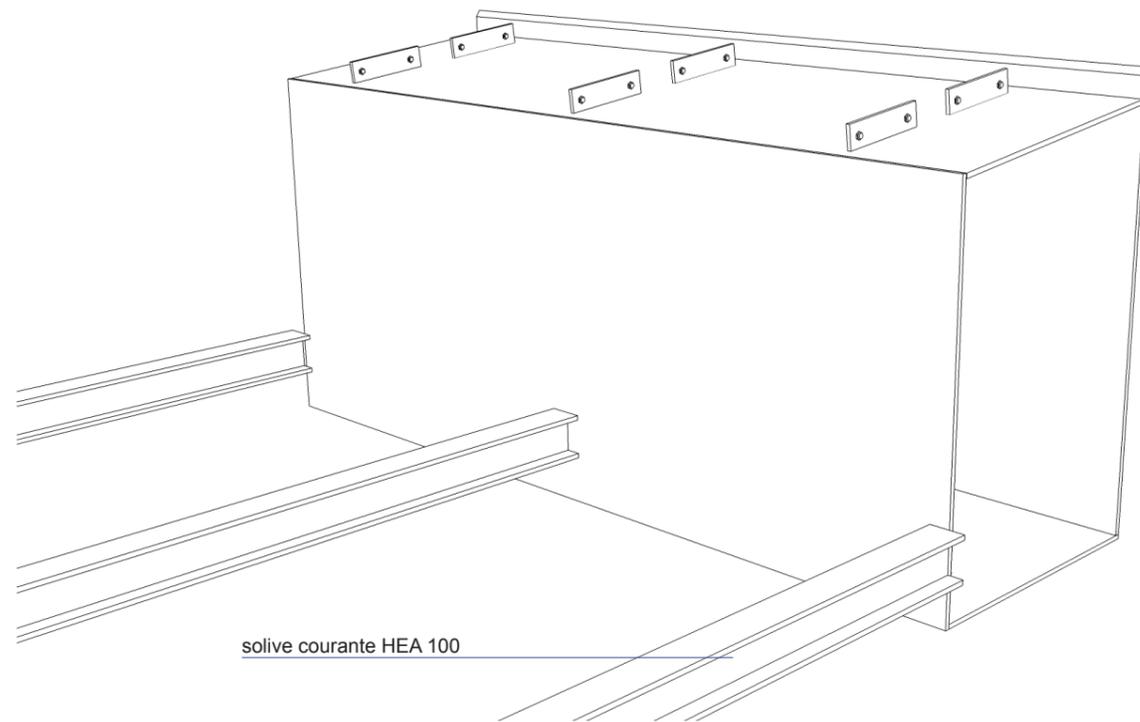


D_

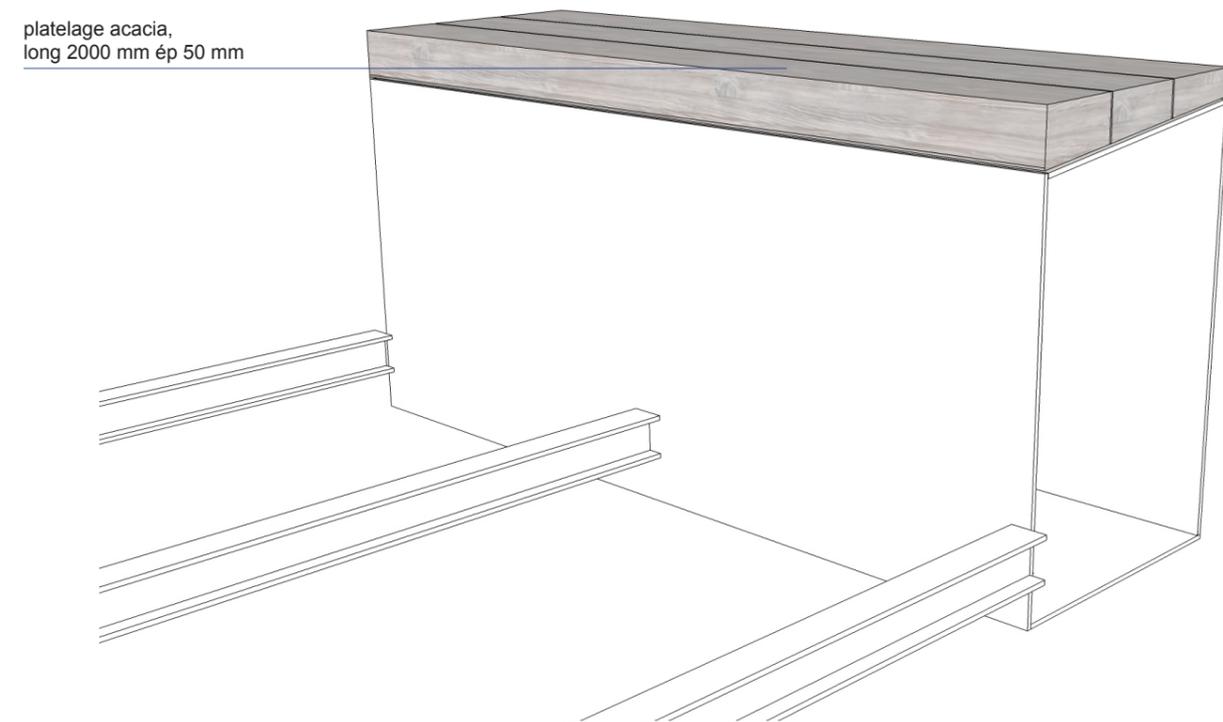


Opération : PARC NATUREL URBAIN DU GAVE DE PAU		Document : Explication de la construction du module A			FORMAT : A3	ECHELLE : —	PAGE : 4 / 14		
Maîtrise d'ouvrage : CDAP Hôtel de France 2 bis, Place Royale 64010 PAU	SEPA - mandataire 238, Boulevard de la Paix CS 47524 64075 PAU	Maîtrise d'œuvre : ARTELIA - mandataire Région Sud-Ouest Hélioparc - 2, Avenue Angot 64053 PAU CEDEX 9	POLYRHYTHMIC Architecture architecte associé 186 rue Sainte Catherine 33000 BORDEAUX	BET Structure : CUBE Ingénieurs 186 rue Sainte Catherine 33000 BORDEAUX	Bureau de Contrôle : GROUPE QUALICONSULT allée Catherine de Bourbon Centre d'affaires ACTIVA 64000 PAU	Coordinateur SPS : ALYFEC allée Catherine de Bourbon Centre d'affaires ACTIVA 64000 PAU	PHASE : DCE	NUMERO : 1532 - 002	IND : A

Axonométrie explicative de la construction de la passerelle - 01

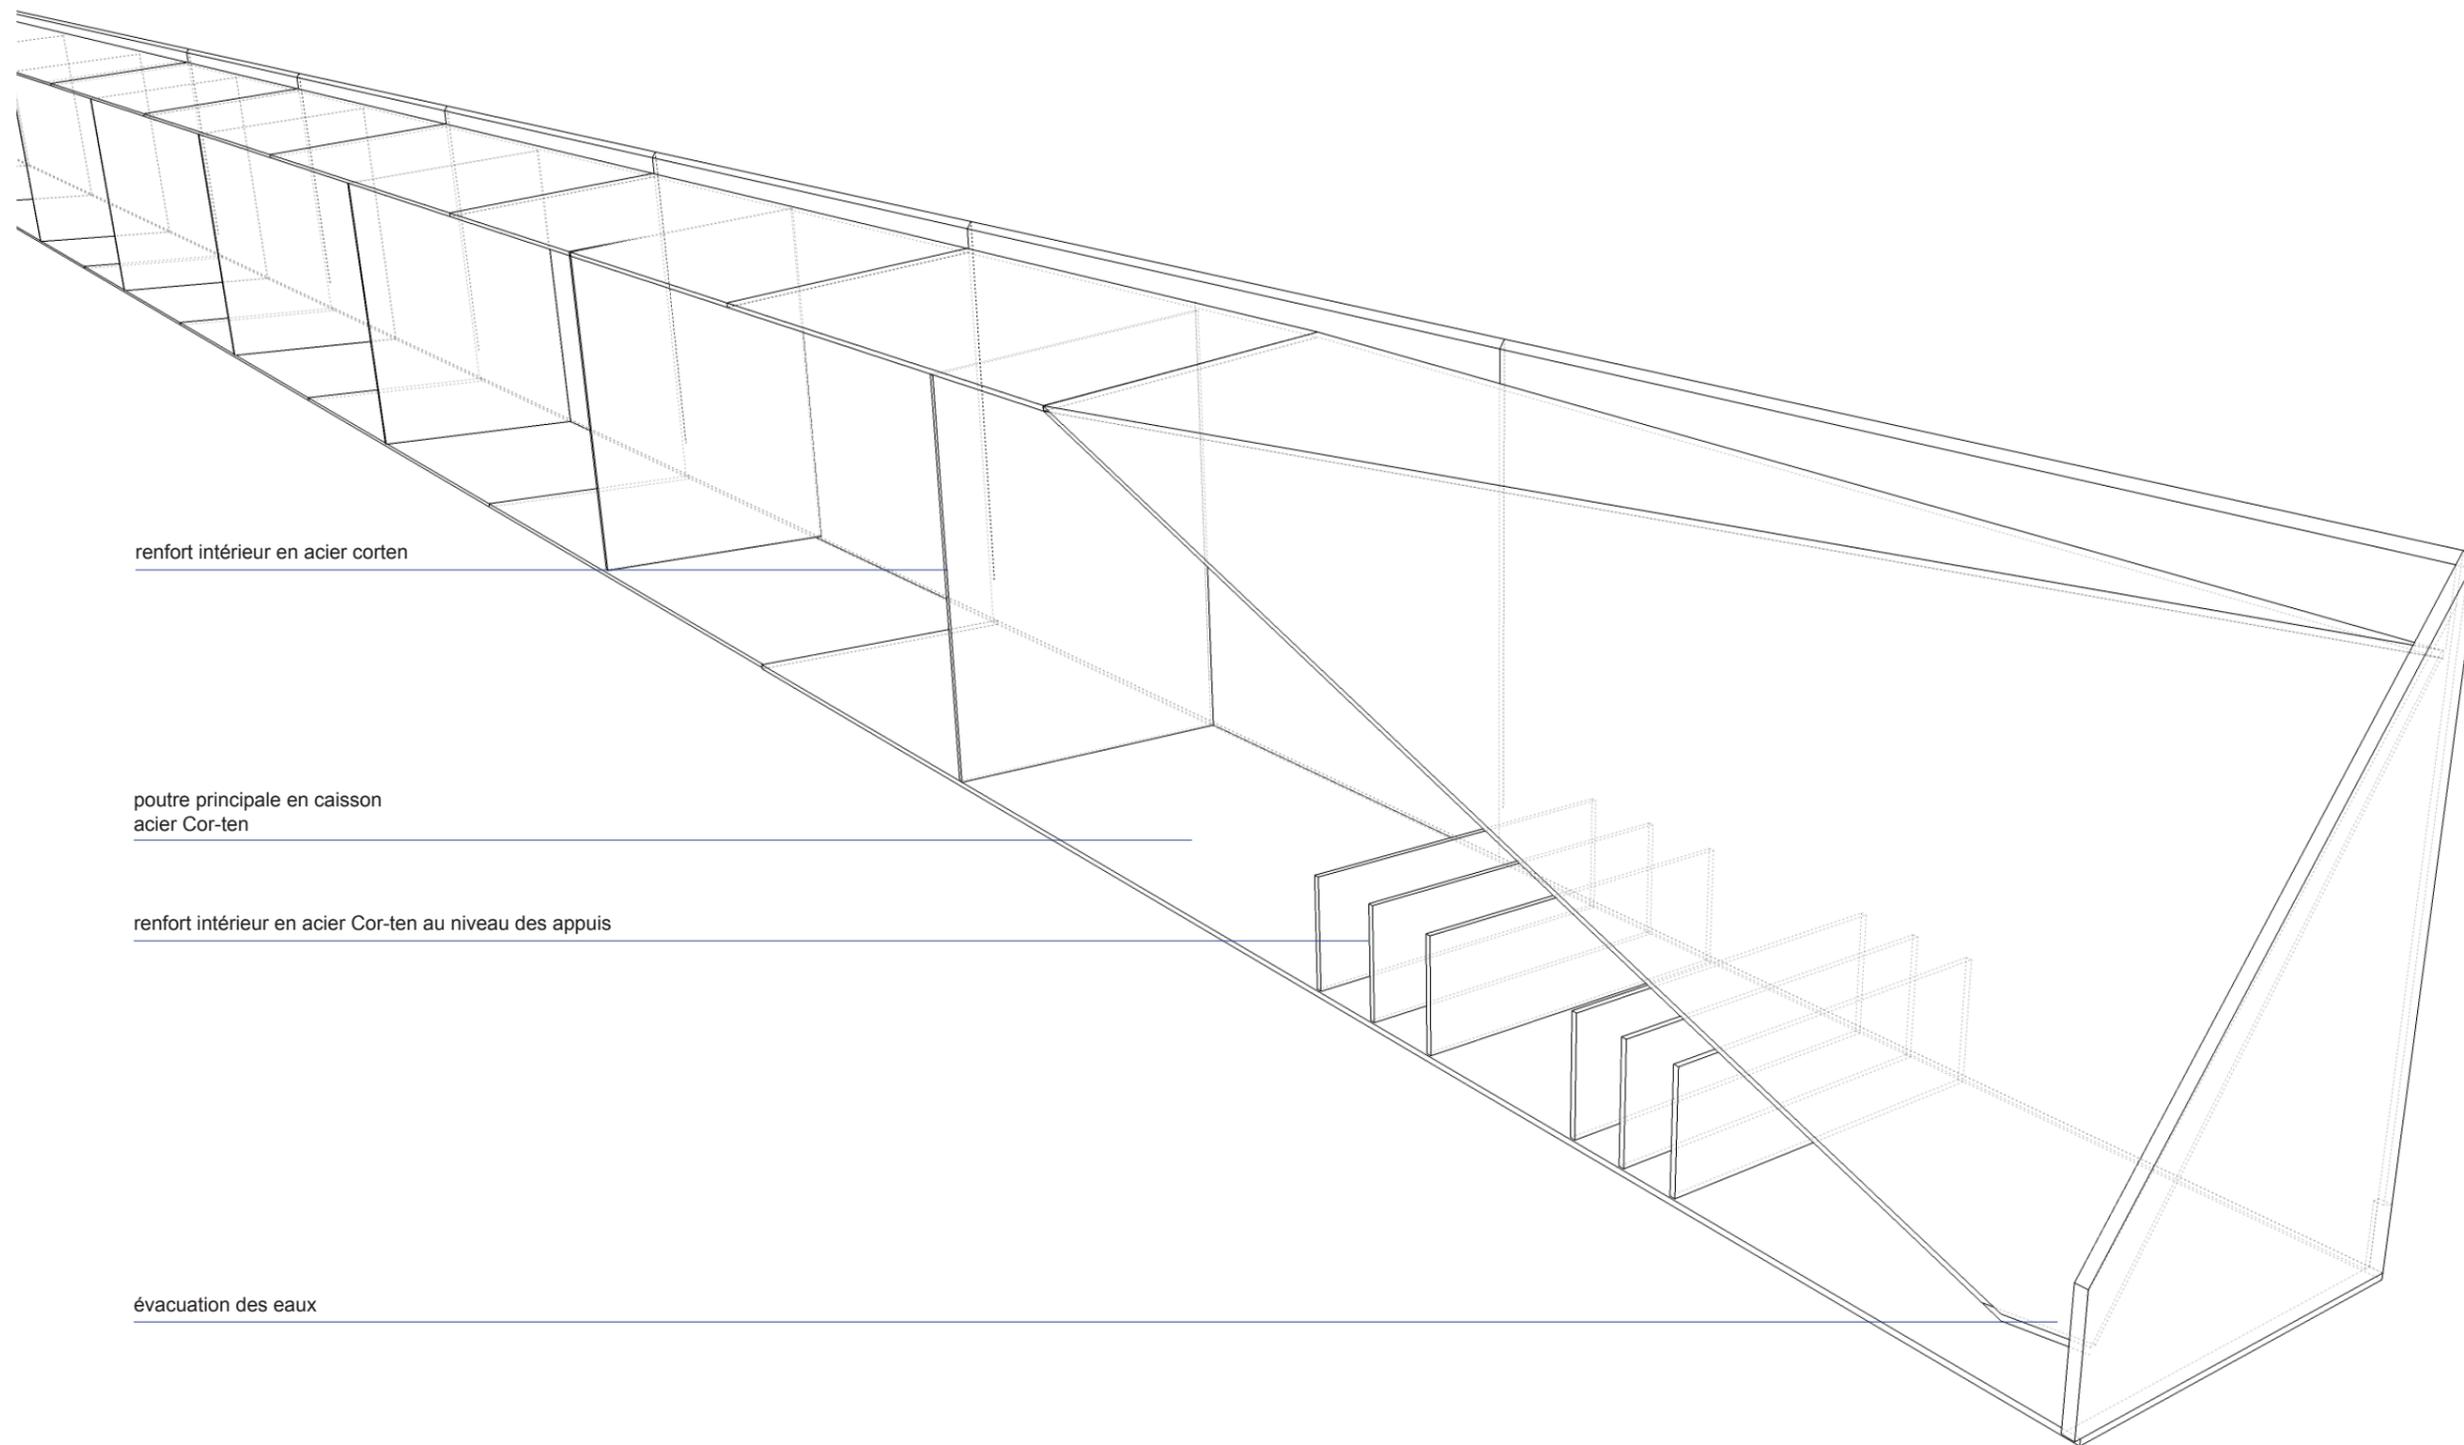


Opération : PARC NATUREL URBAIN DU GAVE DE PAU		Document : Axonométrie explicative de la construction de la passerelle - 01			FORMAT : A3	ECHELLE :	PAGE : 5 / 14		
Maîtrise d'ouvrage : CDAP Hôtel de France 2 bis, Place Royale 64010 PAU	SEPA - mandataire 238, Boulevard de la Paix CS 47524 64075 PAU	Maîtrise d'œuvre : ARTELIA - mandataire Région Sud-Ouest Hélioparc - 2, Avenue Angot 64053 PAU CEDEX 9	POLYRHYTHMIC Architecture architecte associé 186 rue Sainte Catherine 33000 BORDEAUX	BET Structure : CUBE Ingénieurs 186 rue Sainte Catherine 33000 BORDEAUX	Bureau de Contrôle : GRUPE QUALICONSULT allée Catherine de Bourbon Centre d'affaires ACTIVA 64000 PAU	Coordinateur SPS : ALYFEC allée Catherine de Bourbon Centre d'affaires ACTIVA 64000 PAU	PHASE : DCE	NUMERO : 1532 - 002	IND : A

Axonométrie explicative de la construction de la passerelle - 02

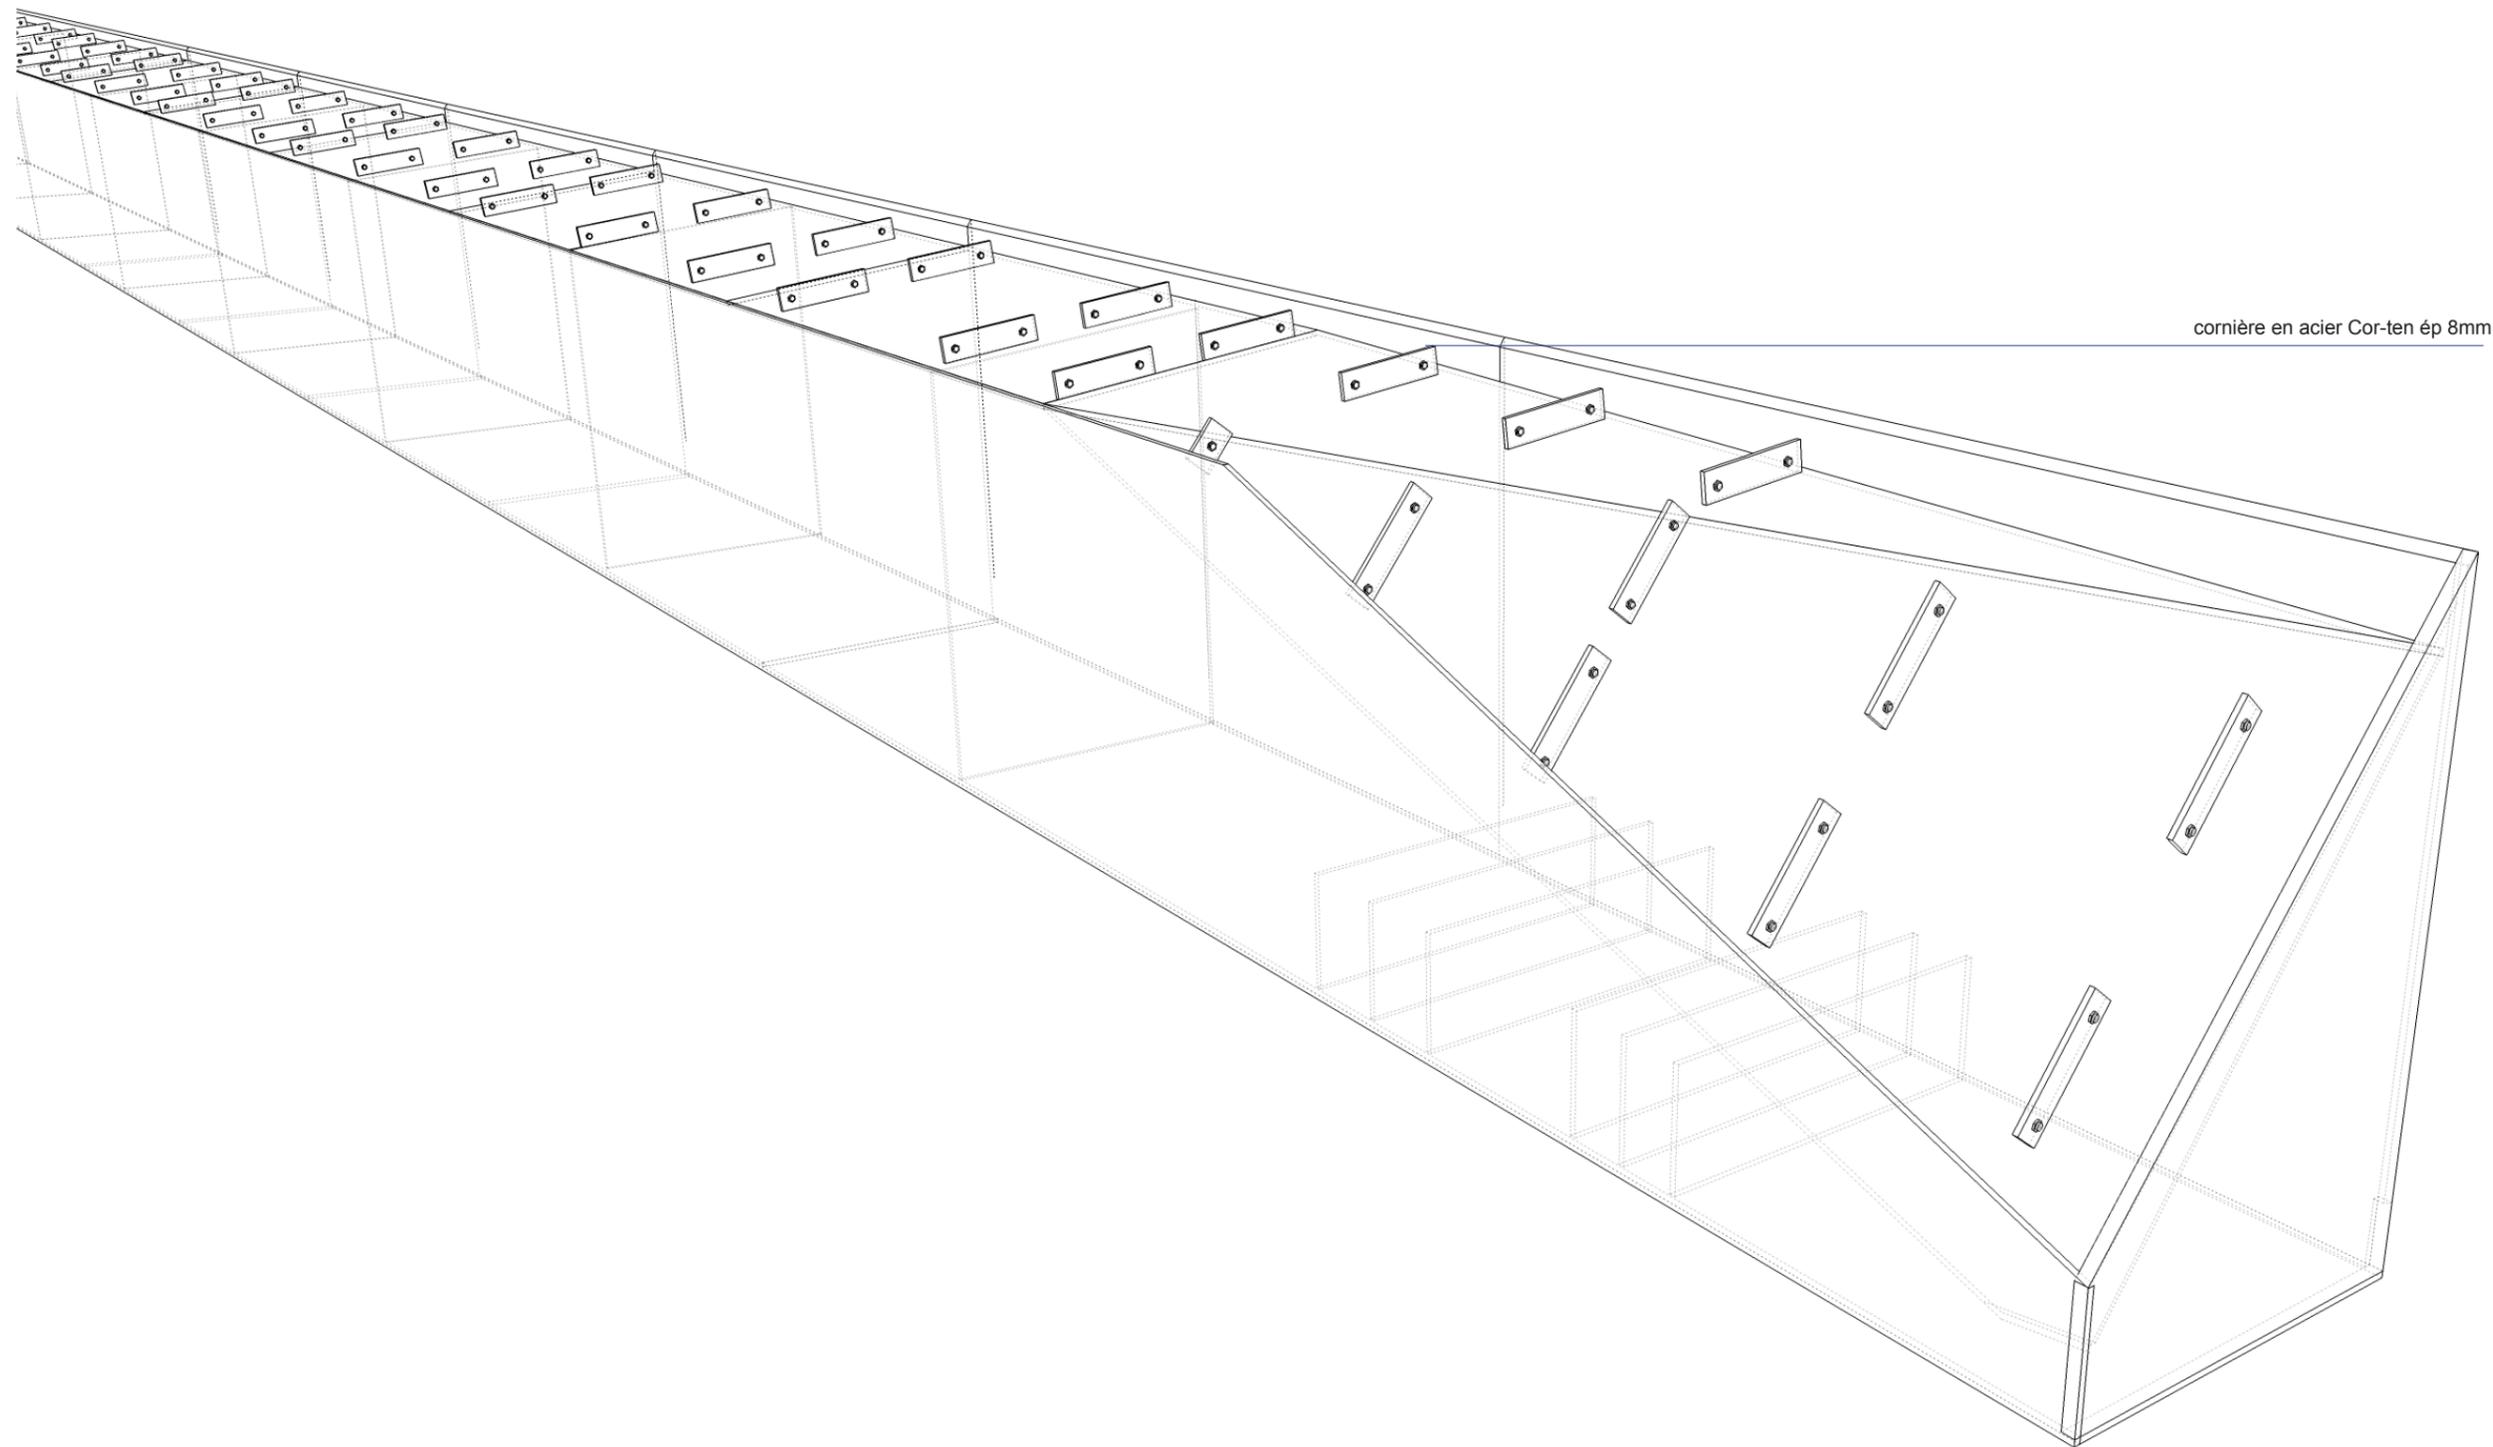

Opération : PARC NATUREL URBAIN DU GAVE DE PAU		Document : Axonométrie explicative de la construction de la passerelle - 02			FORMAT : A3	ECHELLE :	PAGE : 6 / 14		
Maîtrise d'ouvrage : CDAP Hôtel de France 2 bis, Place Royale 64010 PAU	SEPA - mandataire 238, Boulevard de la Paix CS 47524 64075 PAU	Maîtrise d'œuvre : ARTELIA - mandataire Région Sud-Ouest Hélioparc - 2, Avenue Angot 64053 PAU CEDEX 9	POLYRHYTHMIC Architecture architecte associé 186 rue Sainte Catherine 33000 BORDEAUX	BET Structure : CUBE Ingénieurs 186 rue Sainte Catherine 33000 BORDEAUX	Bureau de Contrôle : GRUPE QUALICONSULT allée Catherine de Bourbon Centre d'affaires ACTIVA 64000 PAU	Coordinateur SPS : ALYFEC allée Catherine de Bourbon Centre d'affaires ACTIVA 64000 PAU	PHASE : DCE	NUMERO : 1532 - 002	IND : A


Axonométrie explicative de la construction de la passerelle - 03

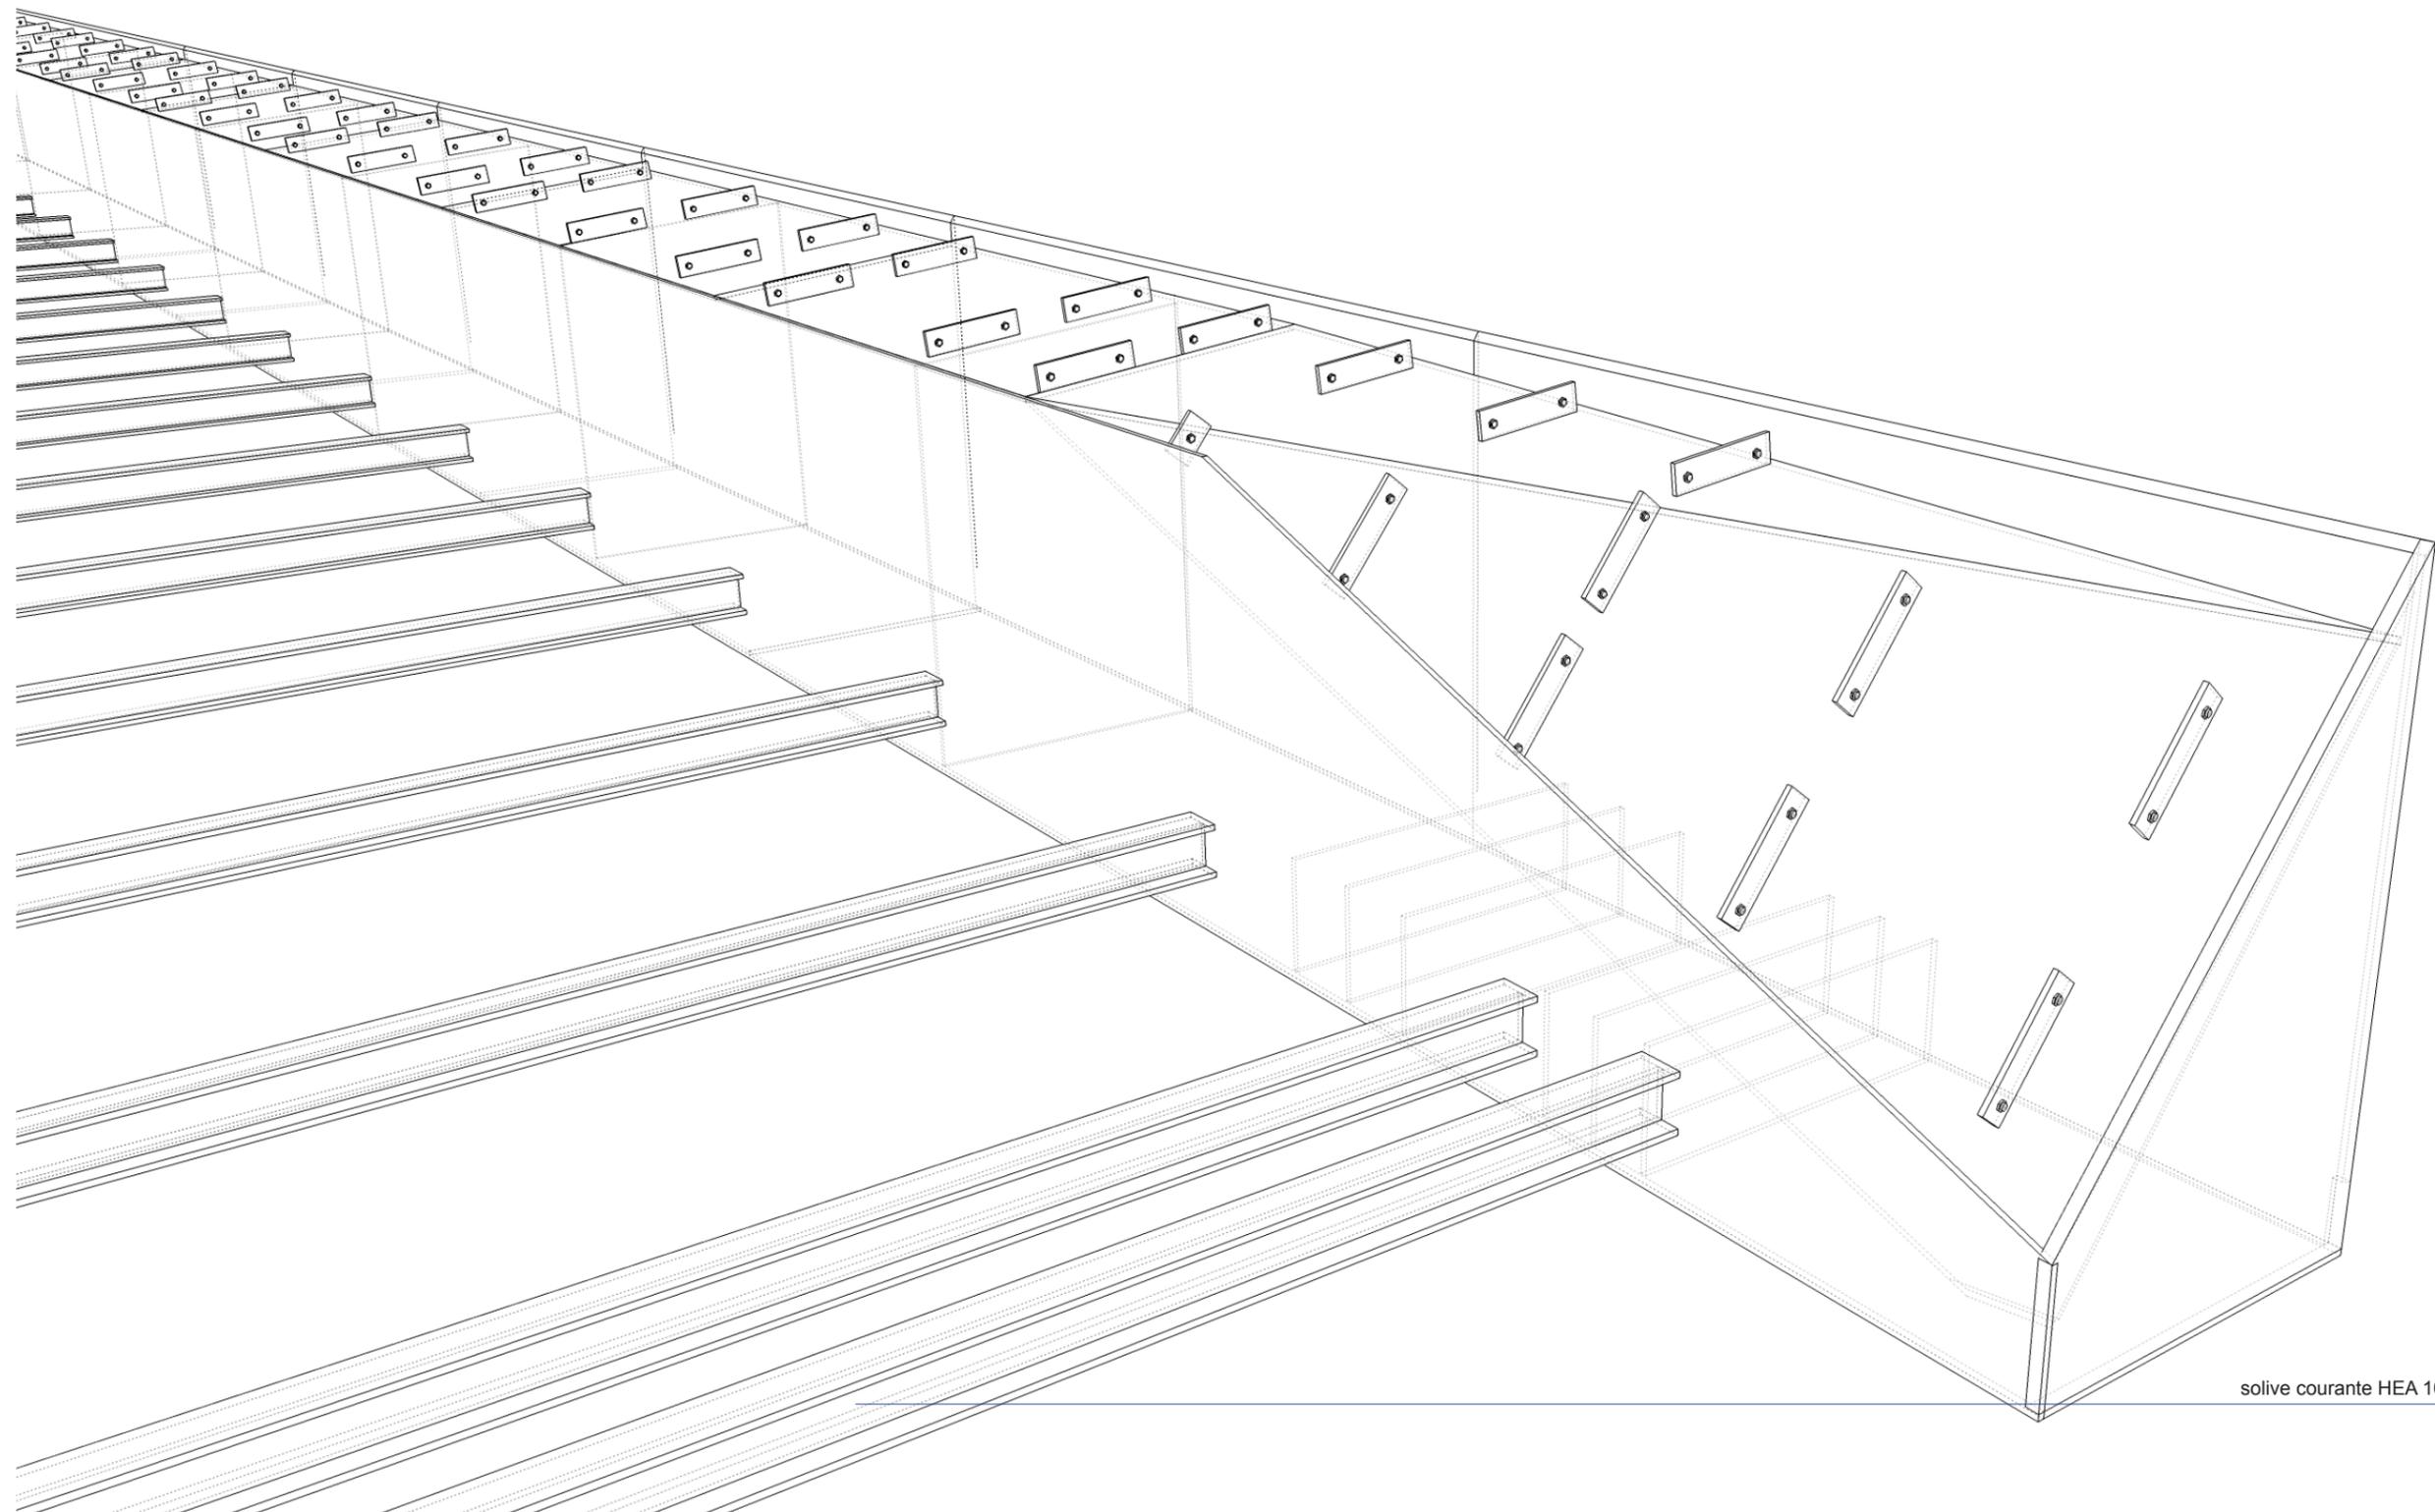

solive courante HEA 100

Opération : PARC NATUREL URBAIN DU GAVE DE PAU		Document : Axonométrie explicative de la construction de la passerelle - 03			FORMAT : A3	ECHELLE :	PAGE : 7 / 14		
Maîtrise d'ouvrage : CDAP Hôtel de France 2 bis, Place Royale 64010 PAU	SEPA - mandataire 238, Boulevard de la Paix CS 47524 64075 PAU	Maîtrise d'œuvre : ARTELIA - mandataire Région Sud-Ouest Hélioparc - 2, Avenue Angot 64053 PAU CEDEX 9	POLYRHYTHMIC Architecture architecte associé 186 rue Sainte Catherine 33000 BORDEAUX	BET Structure : CUBE Ingénieurs 186 rue Sainte Catherine 33000 BORDEAUX	Bureau de Contrôle : GRUPE QUALICONSULT allée Catherine de Bourbon Centre d'affaires ACTIVA 64000 PAU	Coordinateur SPS : ALYFEC allée Catherine de Bourbon Centre d'affaires ACTIVA 64000 PAU	PHASE : DCE	NUMERO : 1532 - 002	IND : A


Axonométrie explicative de la construction de la passerelle - 04

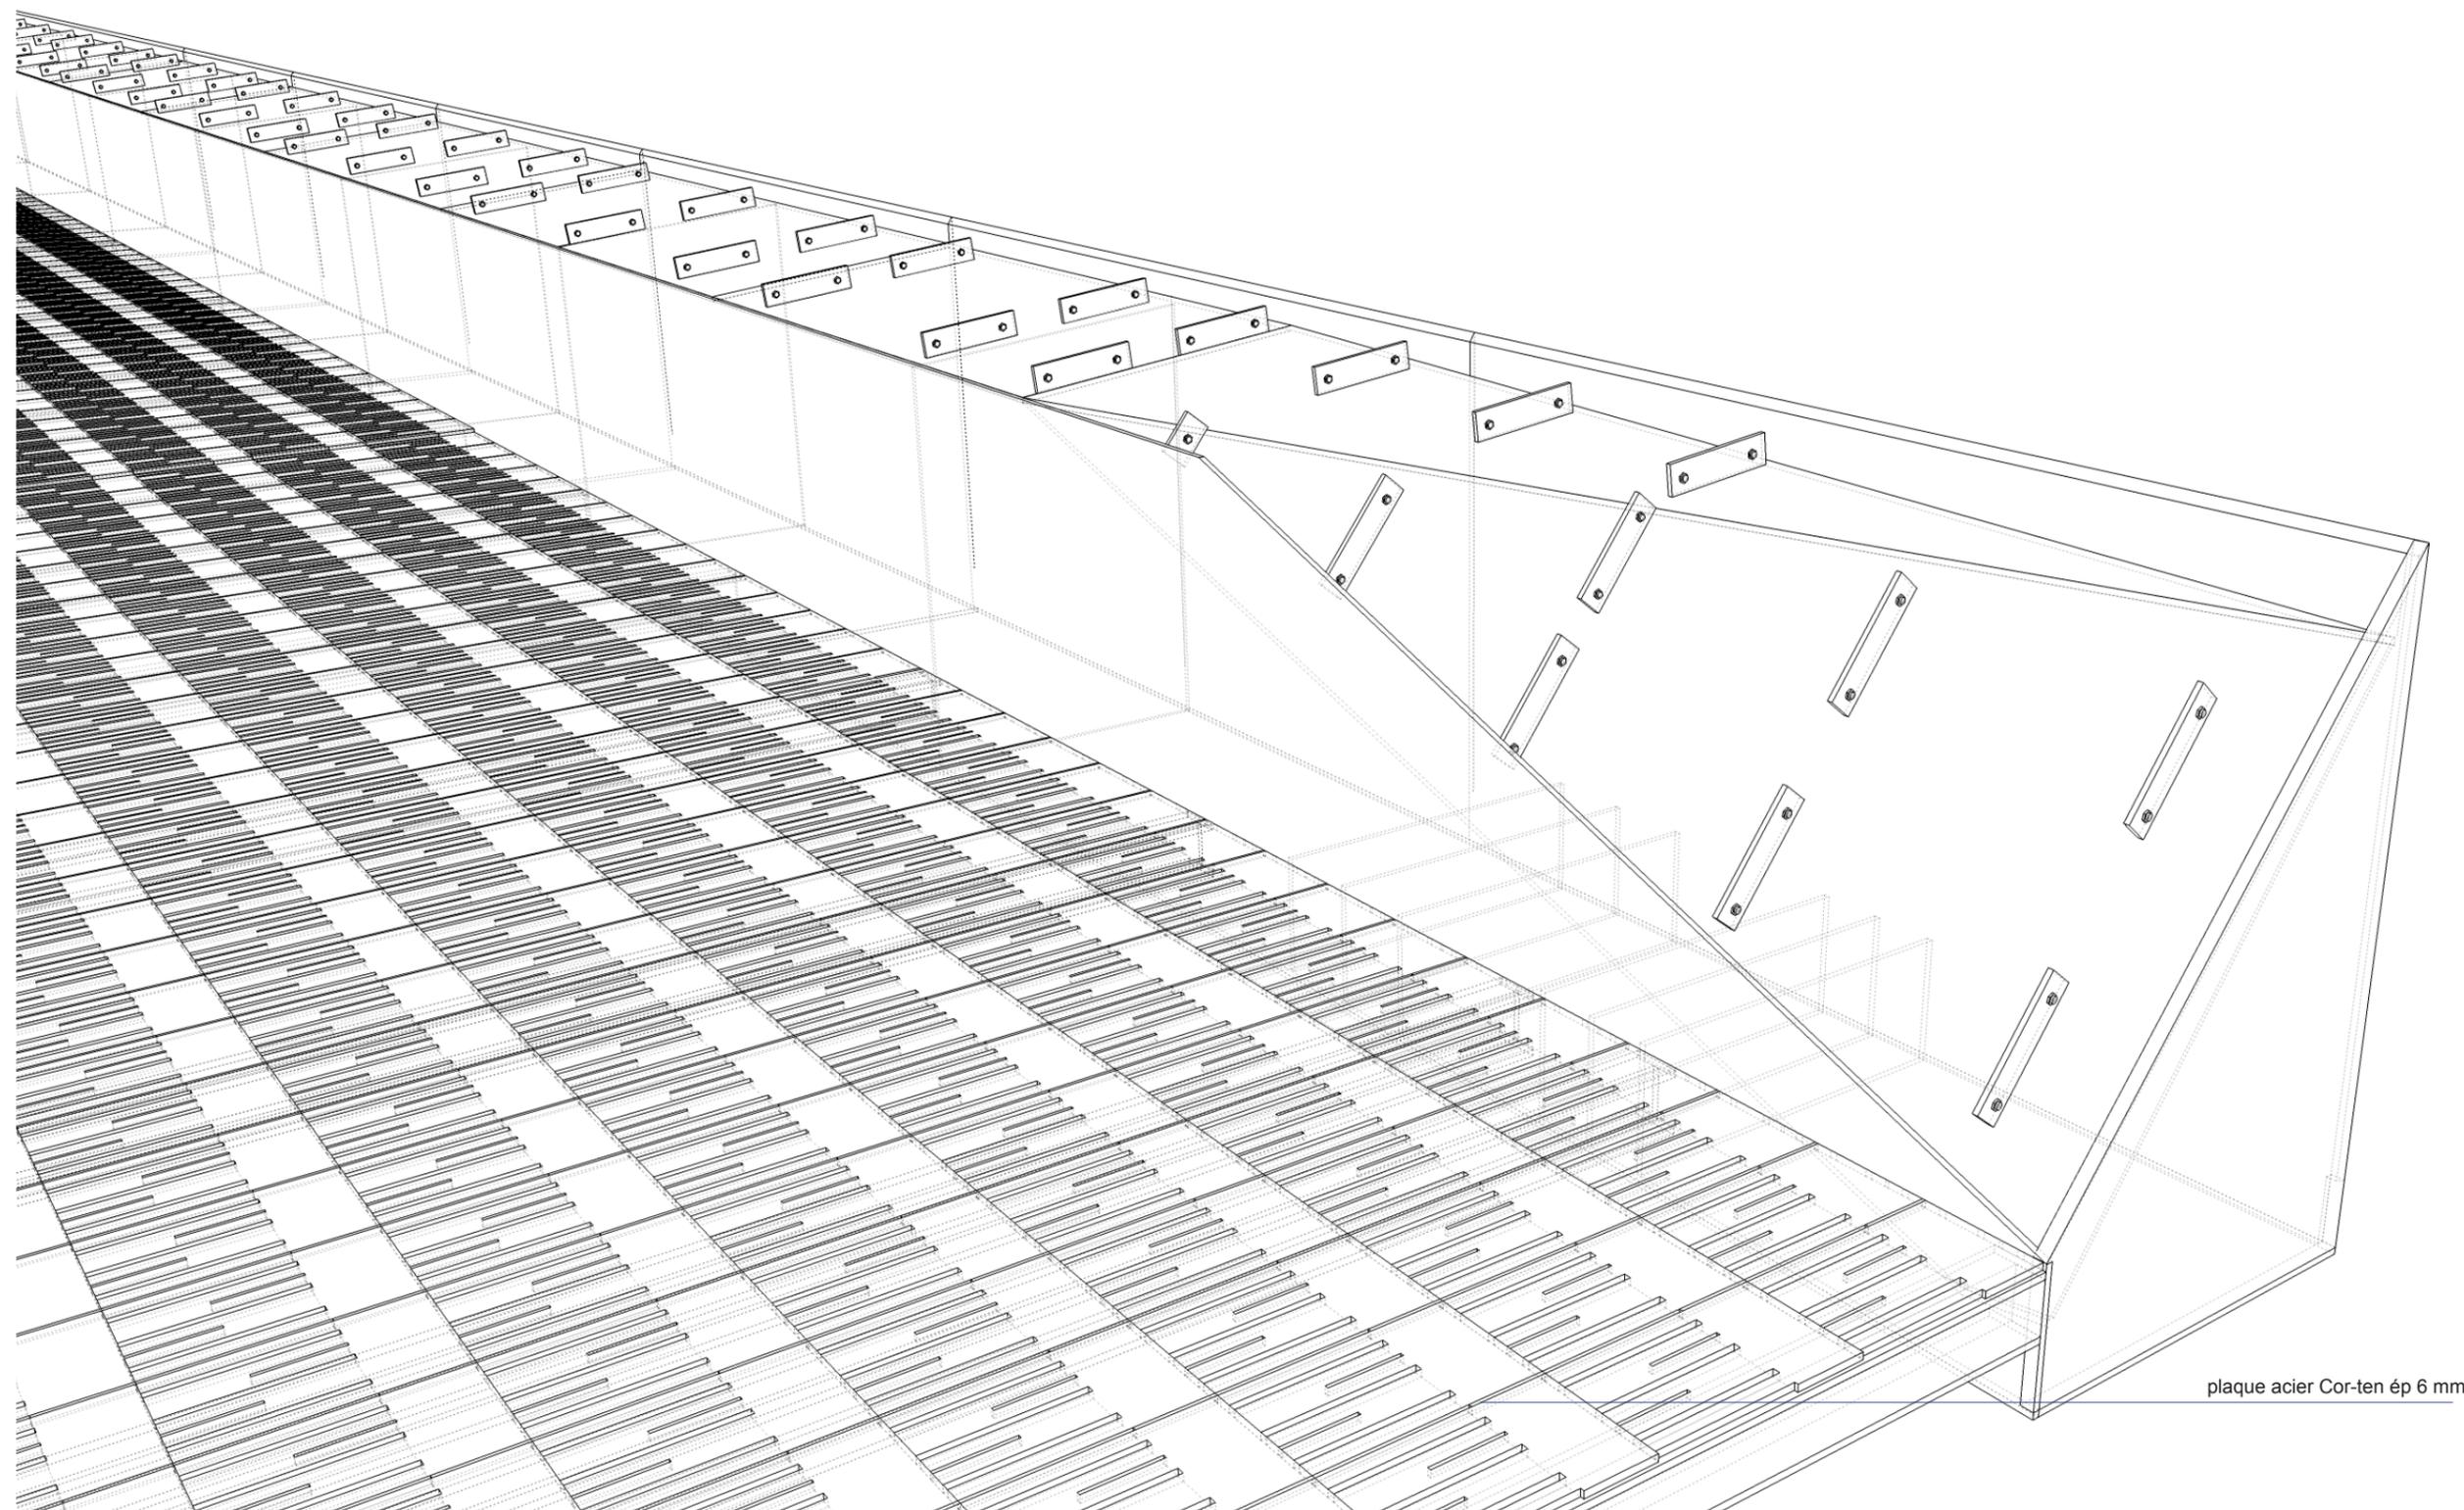

plaque acier Cor-ten ép 6 mm

Opération : PARC NATUREL URBAIN DU GAVE DE PAU		Document : Axonométrie explicative de la construction de la passerelle - 04			FORMAT : A3	ECHELLE :	PAGE : 8 / 14		
Maîtrise d'ouvrage : CDAP Hôtel de France 2 bis, Place Royale 64010 PAU	SEPA - mandataire 238, Boulevard de la Paix CS 47524 64075 PAU	Maîtrise d'œuvre : ARTELIA - mandataire Région Sud-Ouest Hélioparc - 2, Avenue Angot 64053 PAU CEDEX 9	POLYRHYTHMIC Architecture architecte associé 186 rue Sainte Catherine 33000 BORDEAUX	BET Structure : CUBE Ingénieurs 186 rue Sainte Catherine 33000 BORDEAUX	Bureau de Contrôle : GROUPE QUALICONSULT allée Catherine de Bourbon Centre d'affaires ACTIVA 64000 PAU	Coordinateur SPS : ALYFEC allée Catherine de Bourbon Centre d'affaires ACTIVA 64000 PAU	PHASE : DCE	NUMERO : 1532 - 002	IND : A


Axonomie explicative de la construction de la passerelle - 05

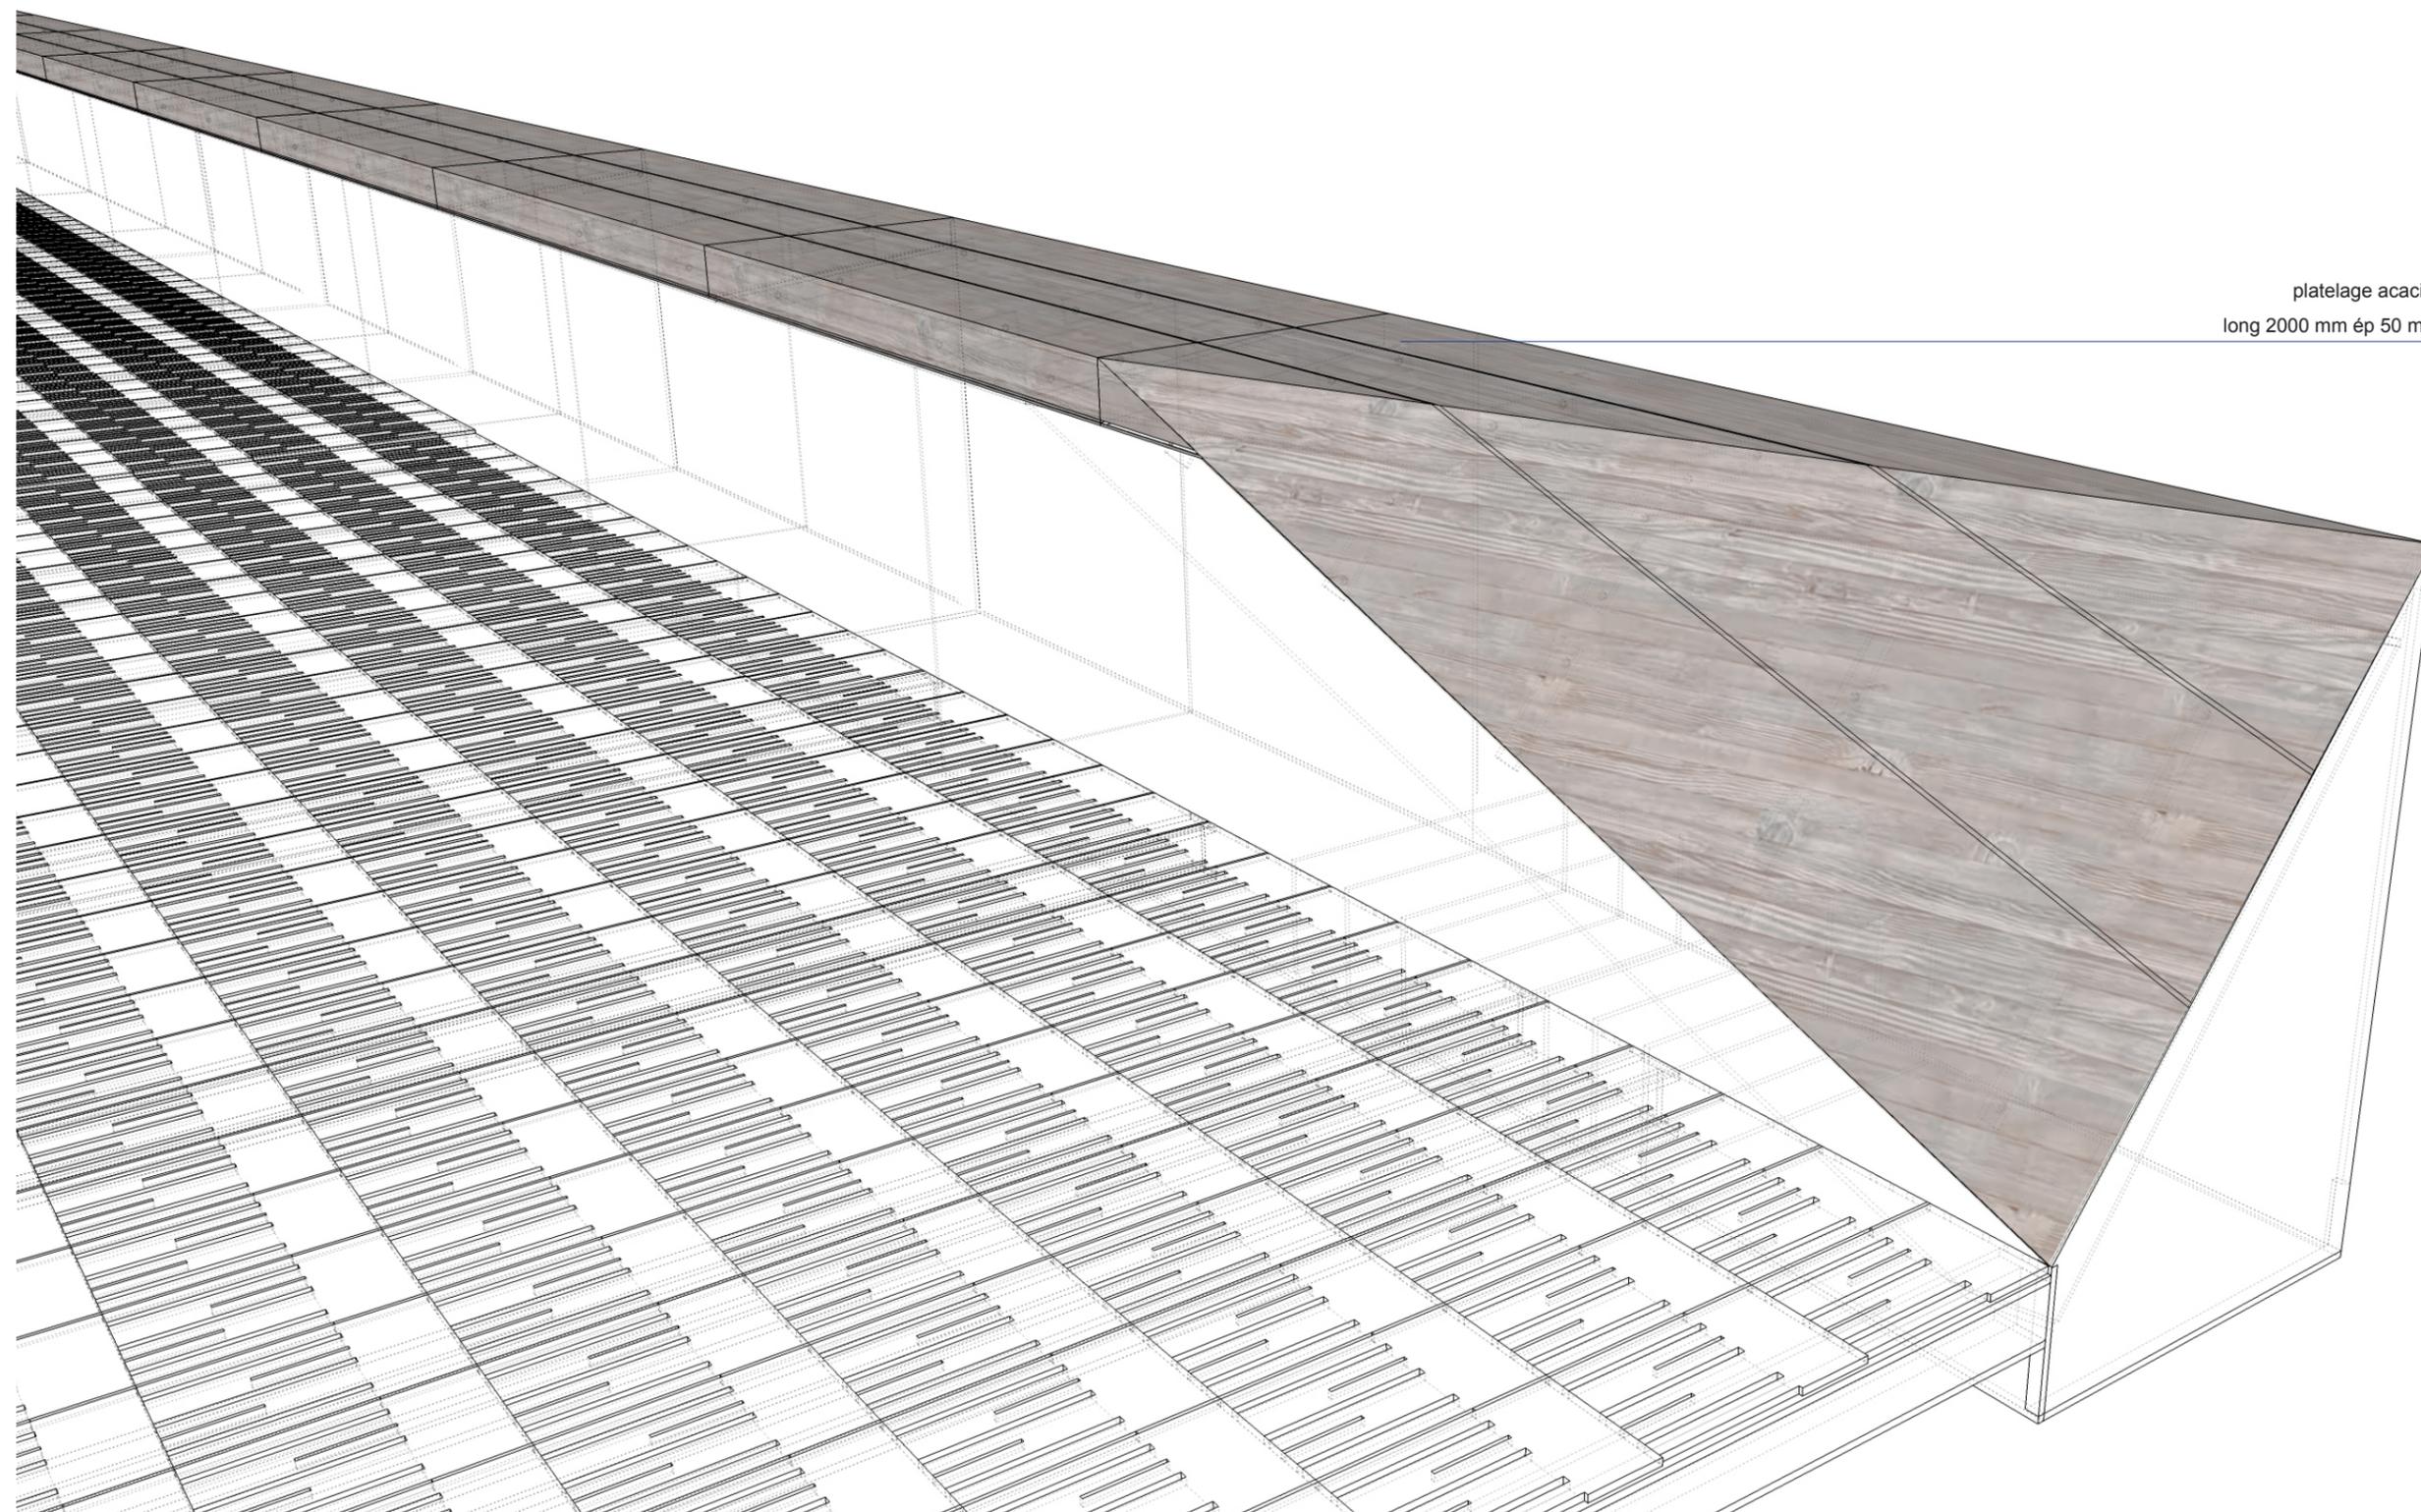

platelage acacia,
long 2000 mm ép 50 mm

Opération : PARC NATUREL URBAIN DU GAVE DE PAU		Document : Axonomie explicative de la construction de la passerelle - 05			FORMAT : A3	ECHELLE :	PAGE : 9 / 14		
Maîtrise d'ouvrage : CDAP Hôtel de France 2 bis, Place Royale 64010 PAU	SEPA - mandataire 238, Boulevard de la Paix CS 47524 64075 PAU	Maîtrise d'œuvre : ARTELIA - mandataire Région Sud-Ouest Hélioparc - 2, Avenue Angot 64053 PAU CEDEX 9	POLYRHYTHMIC Architecture architecte associé 186 rue Sainte Catherine 33000 BORDEAUX	BET Structure : CUBE Ingénieurs 186 rue Sainte Catherine 33000 BORDEAUX	Bureau de Contrôle : GROUPE QUALICONSULT allée Catherine de Bourbon Centre d'affaires ACTIVA 64000 PAU	Coordinateur SPS : ALYFEC allée Catherine de Bourbon Centre d'affaires ACTIVA 64000 PAU	PHASE : DCE	NUMERO : 1532 - 002	IND : A

SECTION TRANSVERSALE - 1

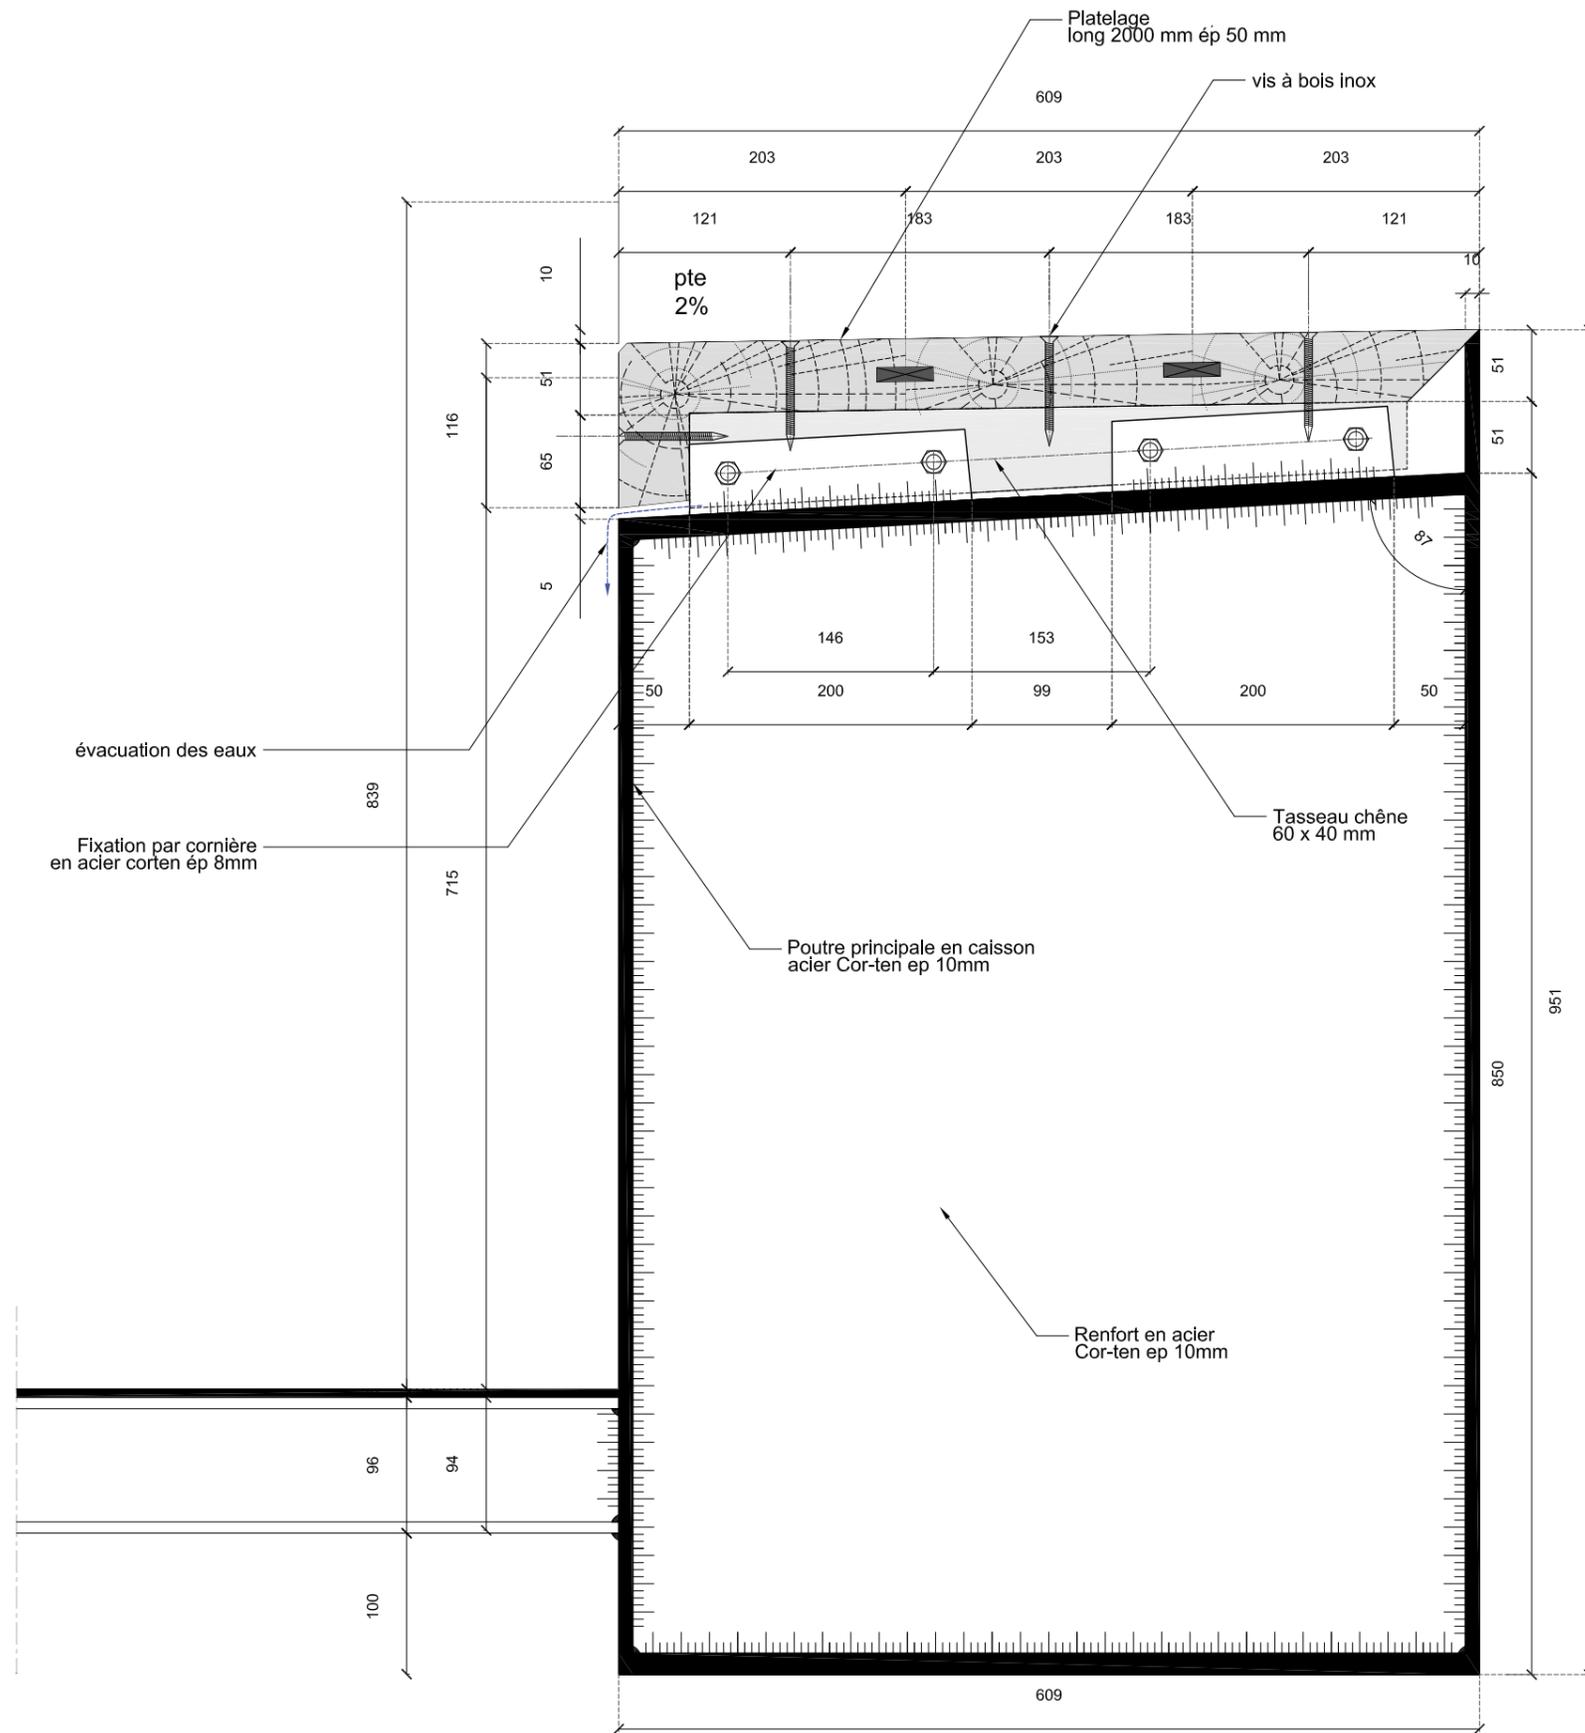

Opération :
PARC NATUREL URBAIN DU GAVE DE PAU

Document :
Section transversale type - 01

FORMAT :
A3

ECHELLE :
1 / 5

PAGE :
10 / 14

Maîtrise d'ouvrage :
CDAP
Hôtel de France
2 bis, Place Royale
64010 PAU

Maîtrise d'œuvre :
ARTELIA - mandataire
Région Sud-Ouest
Hélioparc - 2, Avenue Angot
64053 PAU CEDEX 9

POLYRHYTHMIC Architecture
architecte associé
186 rue Sainte Catherine
33000 BORDEAUX

BET Structure :
CUBE Ingénieurs
186 rue Sainte Catherine
33000 BORDEAUX

Bureau de Contrôle :
GROUPE QUALICONSULT
allée Catherine de Bourbon
Centre d'affaires ACTIVA
64000 PAU


Coordinateur SPS :
ALYFEC
allée Catherine de Bourbon
Centre d'affaires ACTIVA
64000 PAU

PHASE :
DCE

NUMERO :
1532 - 002

IND :
A

SECTION TRANSVERSALE - 2

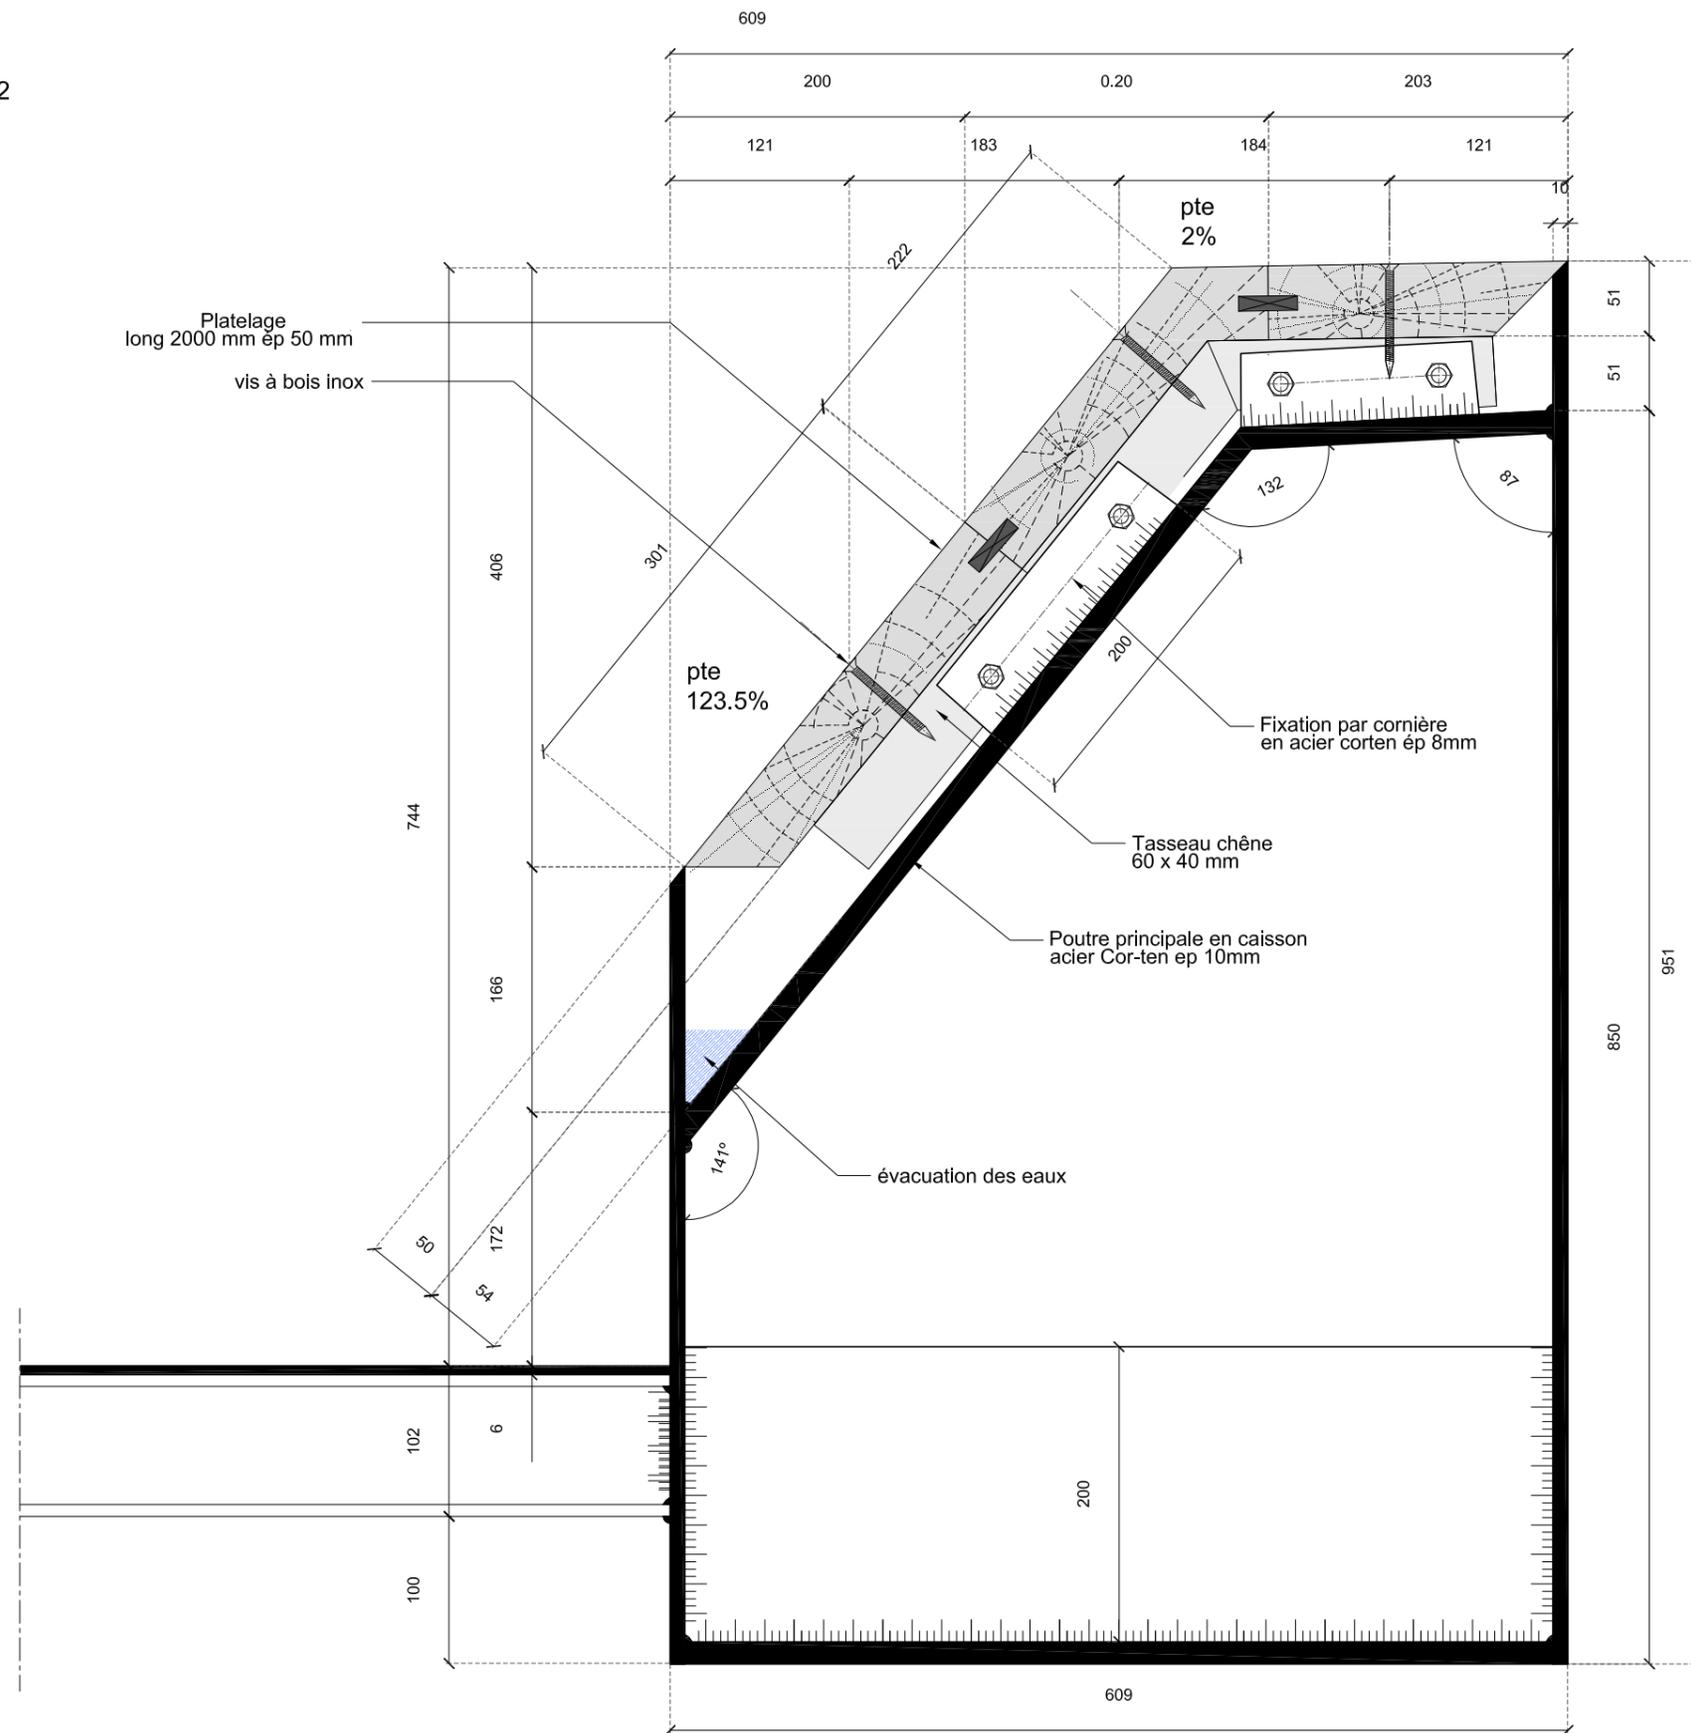

Opération :
PARC NATUREL URBAIN DU GAVE DE PAU

Document :
Section transversale - 02

FORMAT :
A3

ECHELLE :
1 / 5

PAGE :
11 / 14

Maîtrise d'ouvrage :
CDAP
Hôtel de France
238, Boulevard de la Paix
2 bis, Place Royale
64010 PAU

Maîtrise d'œuvre :
ARTELIA - mandataire
Région Sud-Ouest
Hélioparc - 2, Avenue Angot
64053 PAU CEDEX 9

POLYRHYTHMIC Architecture
architecte associé
186 rue Sainte Catherine
33000 BORDEAUX

BET Structure :
CUBE Ingénieurs
186 rue Sainte Catherine
33000 BORDEAUX

Bureau de Contrôle :
GROUPE QUALICONSULT
allée Catherine de Bourbon
Centre d'affaires ACTIVA
64000 PAU


Coordinateur SPS :
ALYFEC
allée Catherine de Bourbon
Centre d'affaires ACTIVA
64000 PAU

PHASE :
DCE

NUMERO :
1532 - 002

IND :
A

SECTION TRANSVERSALE - 3

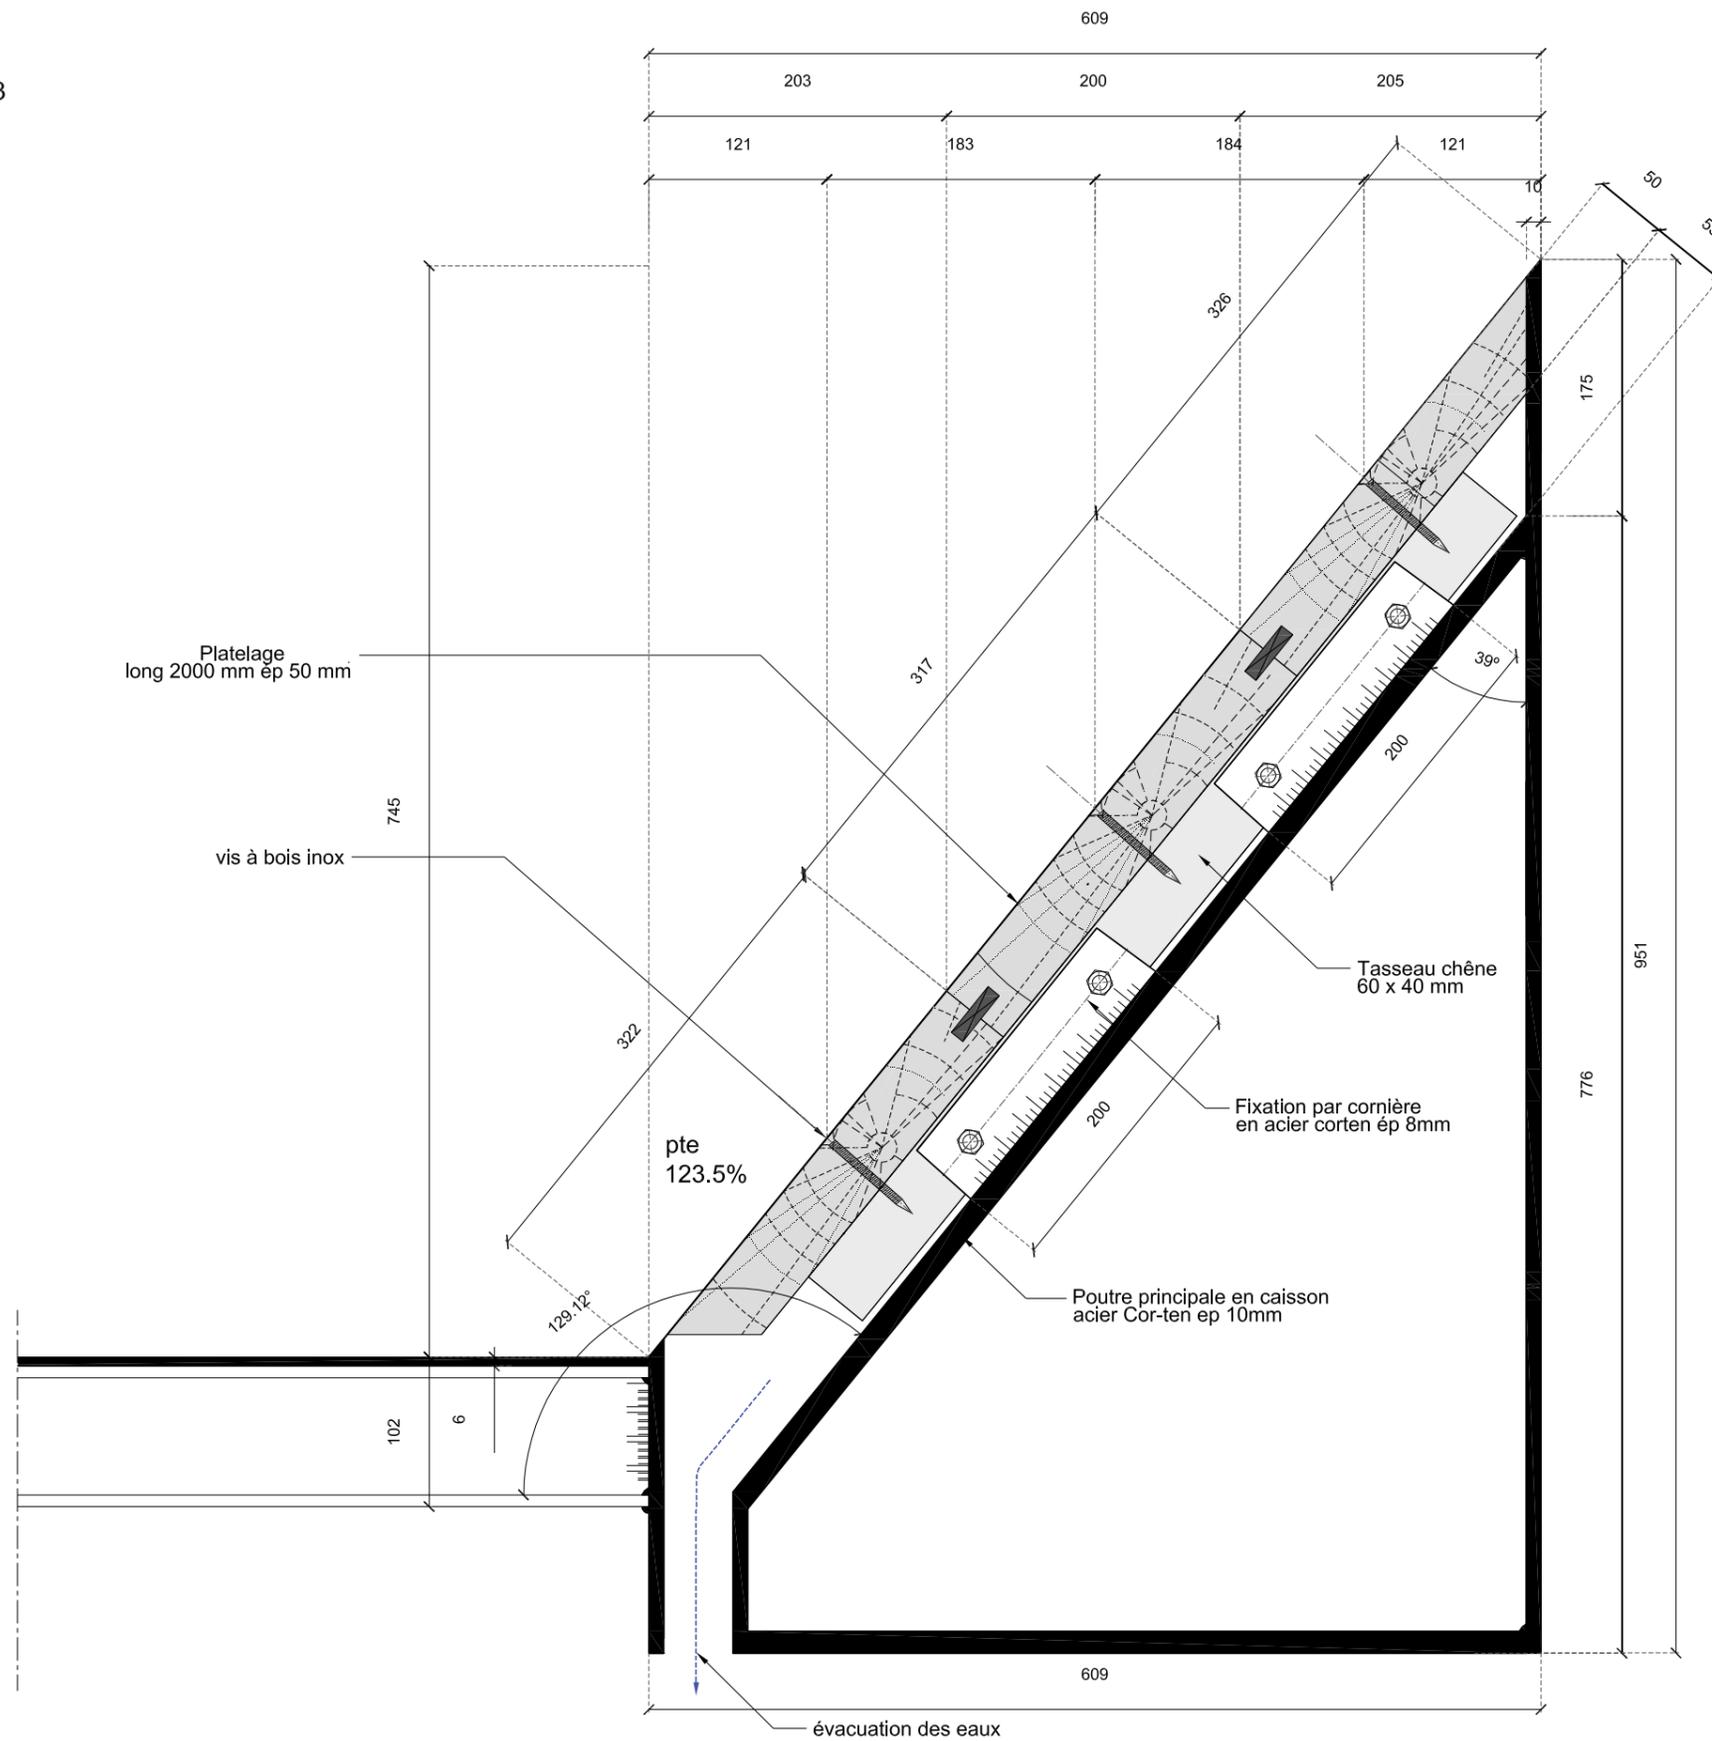

Opération :
PARC NATUREL URBAIN DU GAVE DE PAU

Document :
Section transversale - 03

FORMAT :
A3

ECHELLE :
1 / 5

PAGE :
12 / 14

Maîtrise d'ouvrage :
CDAP
Hôtel de France
2 bis, Place Royale
64010 PAU

Maîtrise d'œuvre :
ARTELIA - mandataire
Région Sud-Ouest
Hélioparc - 2, Avenue Angot
64053 PAU CEDEX 9

POLYRHYTHMIC Architecture
architecte associé
186 rue Sainte Catherine
33000 BORDEAUX

BET Structure :
CUBE Ingénieurs
186 rue Sainte Catherine
33000 BORDEAUX

Bureau de Contrôle :
GROUPE QUALICONSULT
allée Catherine de Bourbon
Centre d'affaires ACTIVA
64000 PAU


Coordinateur SPS :
ALYFEC
allée Catherine de Bourbon
Centre d'affaires ACTIVA
64000 PAU

PHASE :
DCE

NUMERO :
1532 - 002


IND :
A

SECTION LONGITUDINALE
SYSTEME DE FIXATION DES SIEGES EN BOIS

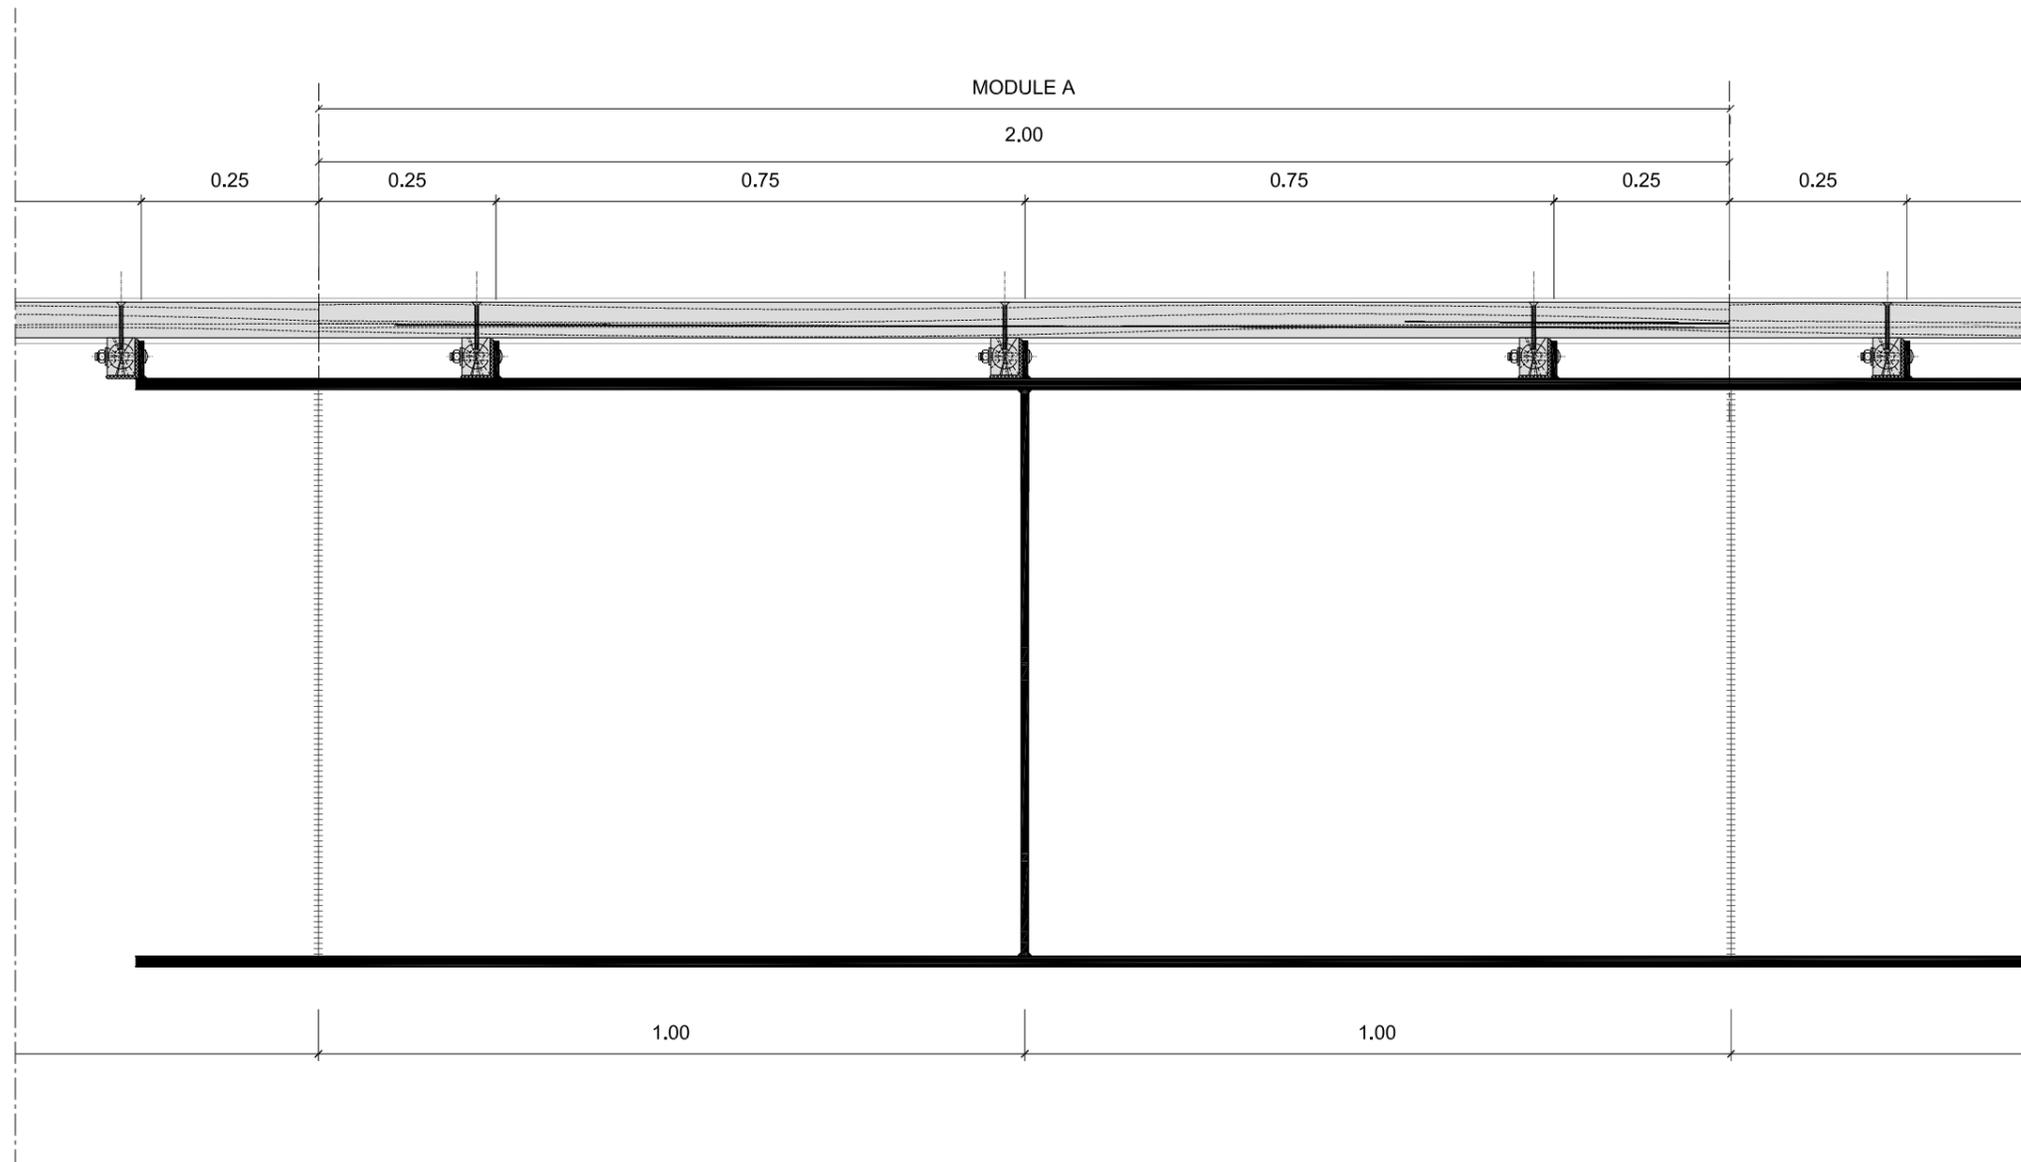

Opération : PARC NATUREL URBAIN DU GAVE DE PAU		Document : Section longitudinale			FORMAT : A3	ECHELLE : 1 / 10	PAGE : 13 / 14		
Maîtrise d'ouvrage : CDAP Hôtel de France 2 bis, Place Royale 64010 PAU	SEPA - mandataire 238, Boulevard de la Paix CS 47524 64075 PAU	Maîtrise d'œuvre : ARTELIA - mandataire Région Sud-Ouest Hélioparc - 2, Avenue Angot 64053 PAU CEDEX 9	POLYRHYTHMIC Architecture architecte associé 186 rue Sainte Catherine 33000 BORDEAUX	BET Structure : CUBE Ingénieurs 186 rue Sainte Catherine 33000 BORDEAUX	Bureau de Contrôle : GROUPE QUALICONSULT allée Catherine de Bourbon Centre d'affaires ACTIVA 64000 PAU	Coordinateur SPS : ALYFEC allée Catherine de Bourbon Centre d'affaires ACTIVA 64000 PAU	PHASE : DCE	NUMERO : 1532 - 002	IND : A

SECTION LONGITUDINALE
SYSTEME DE FIXATION DES SIEGES EN

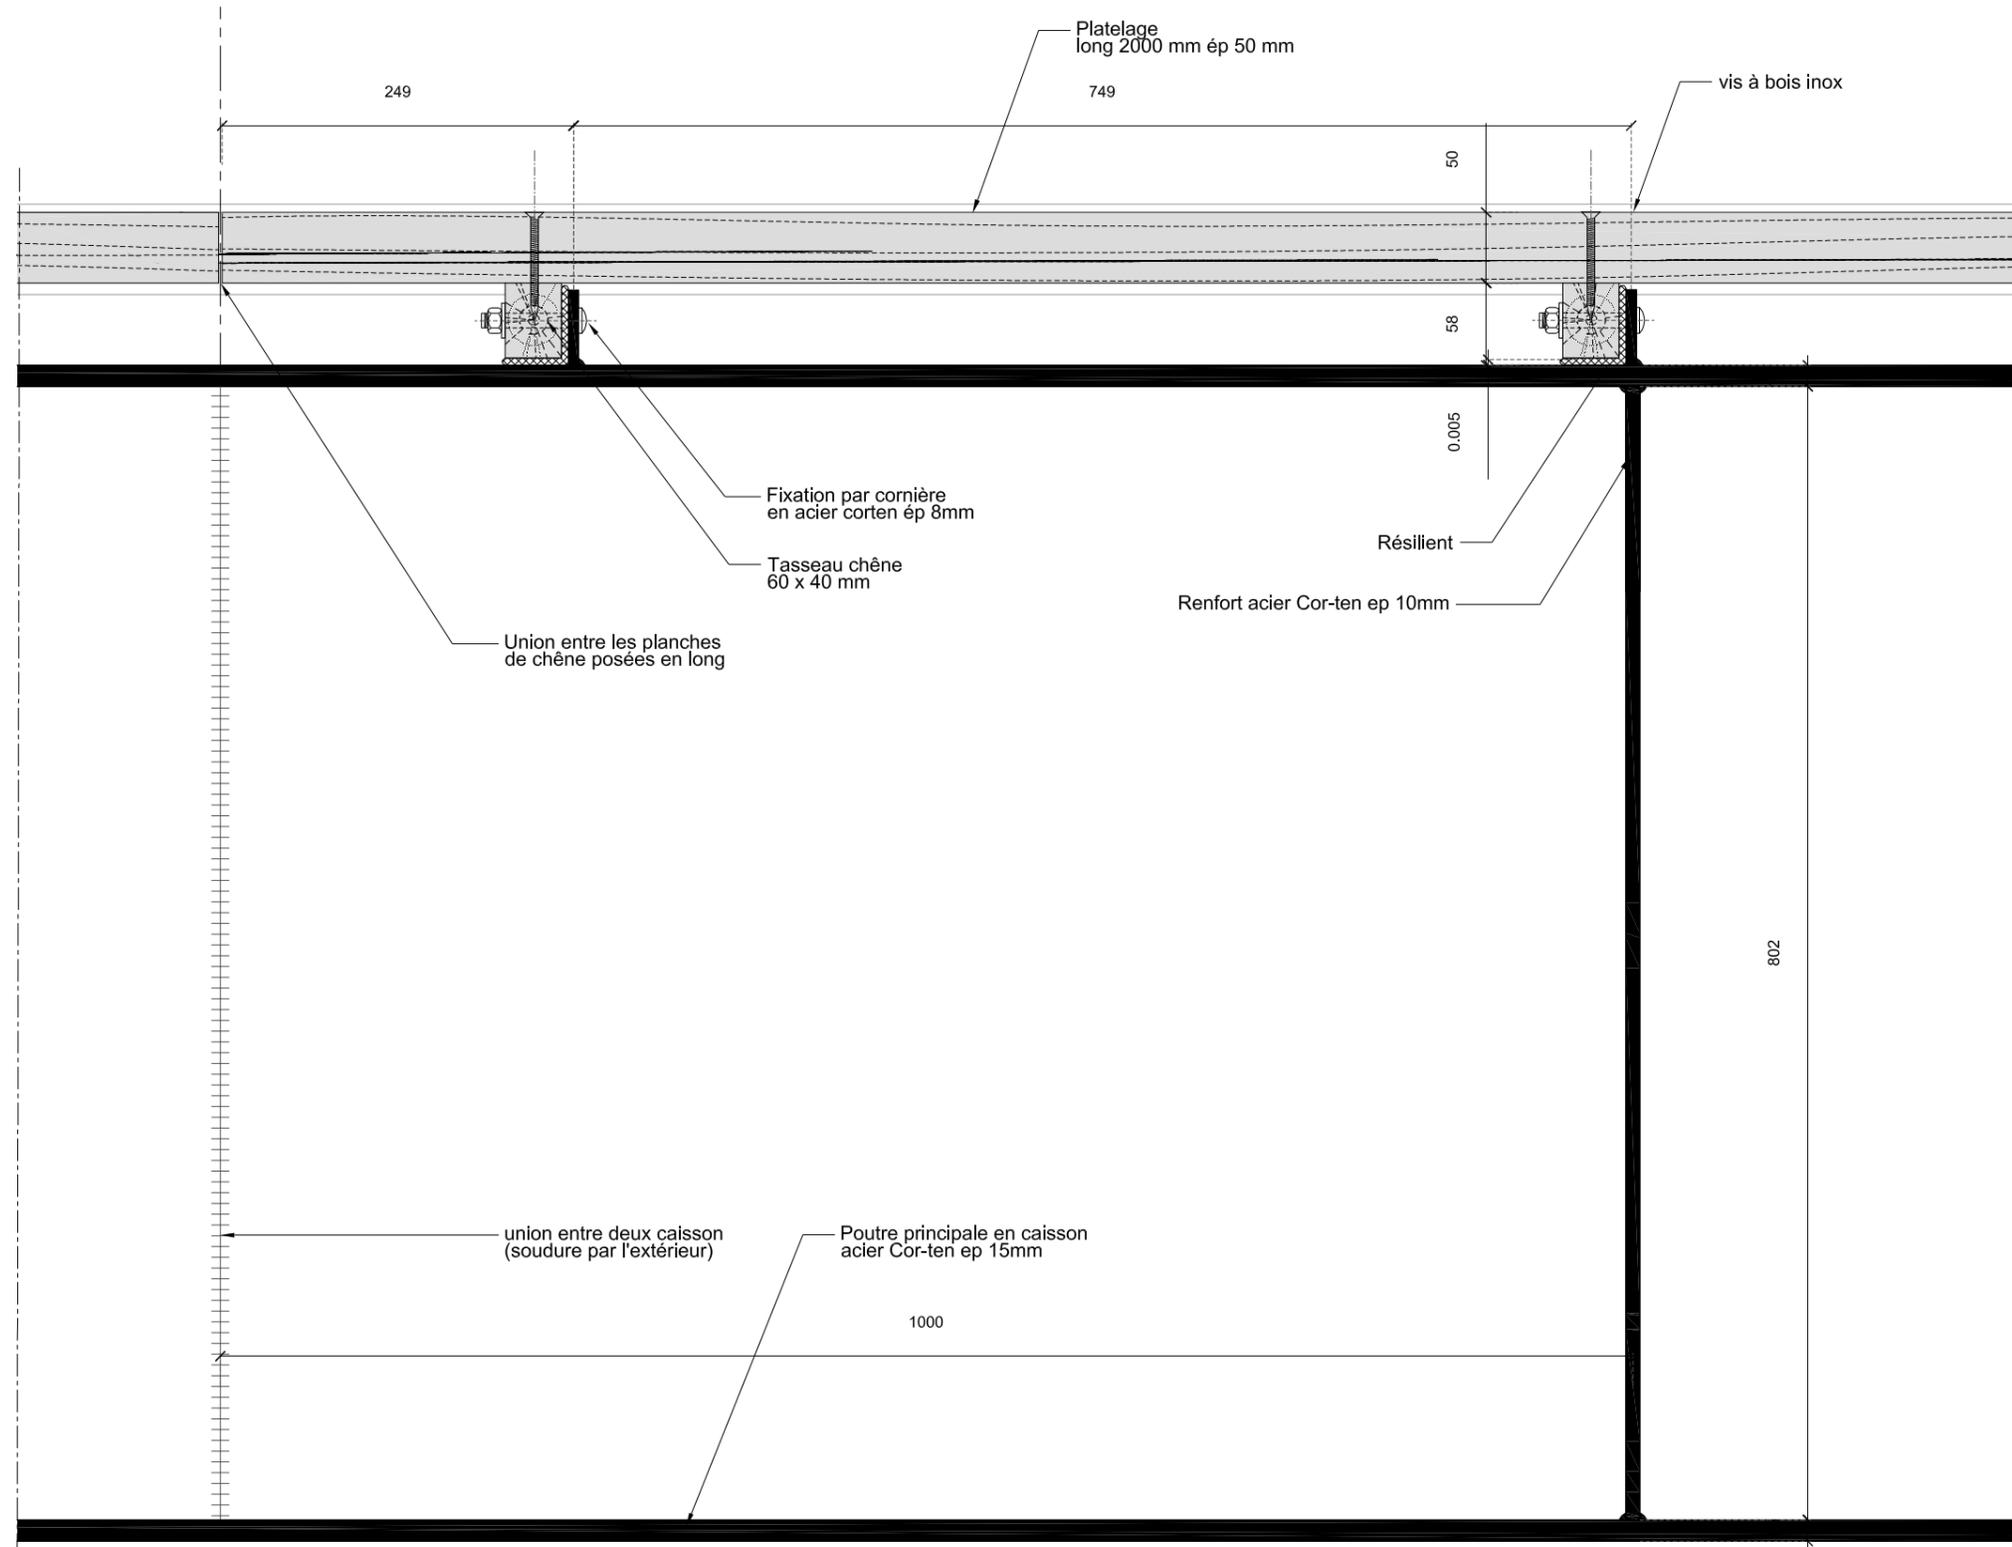

Opération : PARC NATUREL URBAIN DU GAVE DE PAU		Document : Section longitudinale			FORMAT : A3	ECHELLE : 1 / 5	PAGE : 14 / 14		
Maîtrise d'ouvrage : CDAP Hôtel de France 2 bis, Place Royale 64010 PAU	SEPA - mandataire 238, Boulevard de la Paix CS 47524 64075 PAU	Maîtrise d'œuvre : ARTELIA - mandataire Région Sud-Ouest Hélioparc - 2, Avenue Angot 64053 PAU CEDEX 9	POLYRHYTHMIC Architecture architecte associé 186 rue Sainte Catherine 33000 BORDEAUX	BET Structure : CUBE Ingénieurs 186 rue Sainte Catherine 33000 BORDEAUX	Bureau de Contrôle : GROUPE QUALICONSULT allée Catherine de Bourbon Centre d'affaires ACTIVA 64000 PAU	Coordinateur SPS : ALYFEC allée Catherine de Bourbon Centre d'affaires ACTIVA 64000 PAU	PHASE : DCE	NUMERO : 1532 - 002	IND : A