

SOMMAIRE

PLAN SITUATION + PLAN MASSE E:1/250

ELÉVATIONS E: 1/100

COUPE LONGITUDINALE + PLAN STRUCTURE E: 1/100

COUPES DÉTAILS E: 1/10

DÉTAILS E: 1/10

PARC NATUREL URBAIN DU GAVE

FRANCHISSEMENT DU SOUST

PHASE PRO






ECHELLE : -

DATE : 5 FÉVRIER 2014

INDICE : A

LOT C

FRANCHISSEMENT DU SOUST

ARC  PAY  BET  NUMERO : I-002

DATE D'ORIGINE DU DOCUMENT: - 05.02.14

DATE DERNIER INDICE: -

OBSERVATIONS
PNU_LOT1_3-001_DET_PRO_CARNETDEDETAILSSPECIFIQUES.PDF

INDICE	DATE	MODIFICATION
A	05.02.2014	PREMIÈRE ÉDITION
-	-	-
-	-	-
-	-	-

MAITRE D'OUVRAGE

CDAPP
Hôtel de France
2 Bis Place Royale
64010 PAU
Tel. : 05 59 98 01 83
Fax : 05 59 98 58 30
Mail : a.quintin@aglo-pau.fr

SEPA
238, boulevard de la Paix
CS 47524 -
64 075 PAU Cedex
Tel. : 05 59 80 76 00
Fax : 05 59 84 45 39
Mail : remy.gallard@sepadour.fr

COORDONNATEUR SPS

ELYFEC
Agence de Bordeaux
109 quai de Wilson
33130 BEGLES
Tel. : 05 56 87 41 32
Fax : 05 56 87 42 24
Mail : g.duvert@elyfec-sps.fr

MAITRE D'OEUVRE


SIGNES OUEST
10, cours de gourgue
33000 BORDEAUX
Tel. : 05 56 52 54 20
Fax : 05 56 81 42 82
Mail : signes.ouest@signes-paysages.fr

ARTELIA
Région Sud-Ouest
Hélioparc
2, Avenue Angot
64053 PAU CEDEX 9
Tel. : 05 56 00 18 00
Fax : 05 56 00 18 08
Mail : Jean-Louis.callaba@artellagroup.com


POLYRHYTHMIC
Polyrhythmic Architecture
186 rue Ste. Catherine
33000 Bordeaux
Tel. : 05 57 87 68 18
Fax : 05 57 87 31 71
Mail : f.yusta@pra-architectes.com

BUREAU DE CONTRÔLE

GROUPE QUALICONSULT - Agence Pyrénées Gascogne
Allée Catherine de Bourbon
Centre d'affaires ACTIVA
64000 PAU
Tel. : 05 59 02 00 10
Fax : 05 59 40 86 25
Mail : laurent.monthieu@qualiconsult.fr

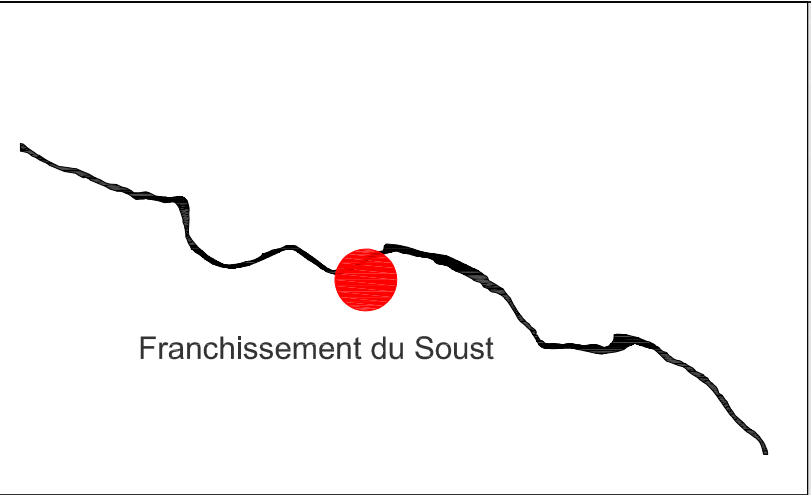

Franchissement du Soust

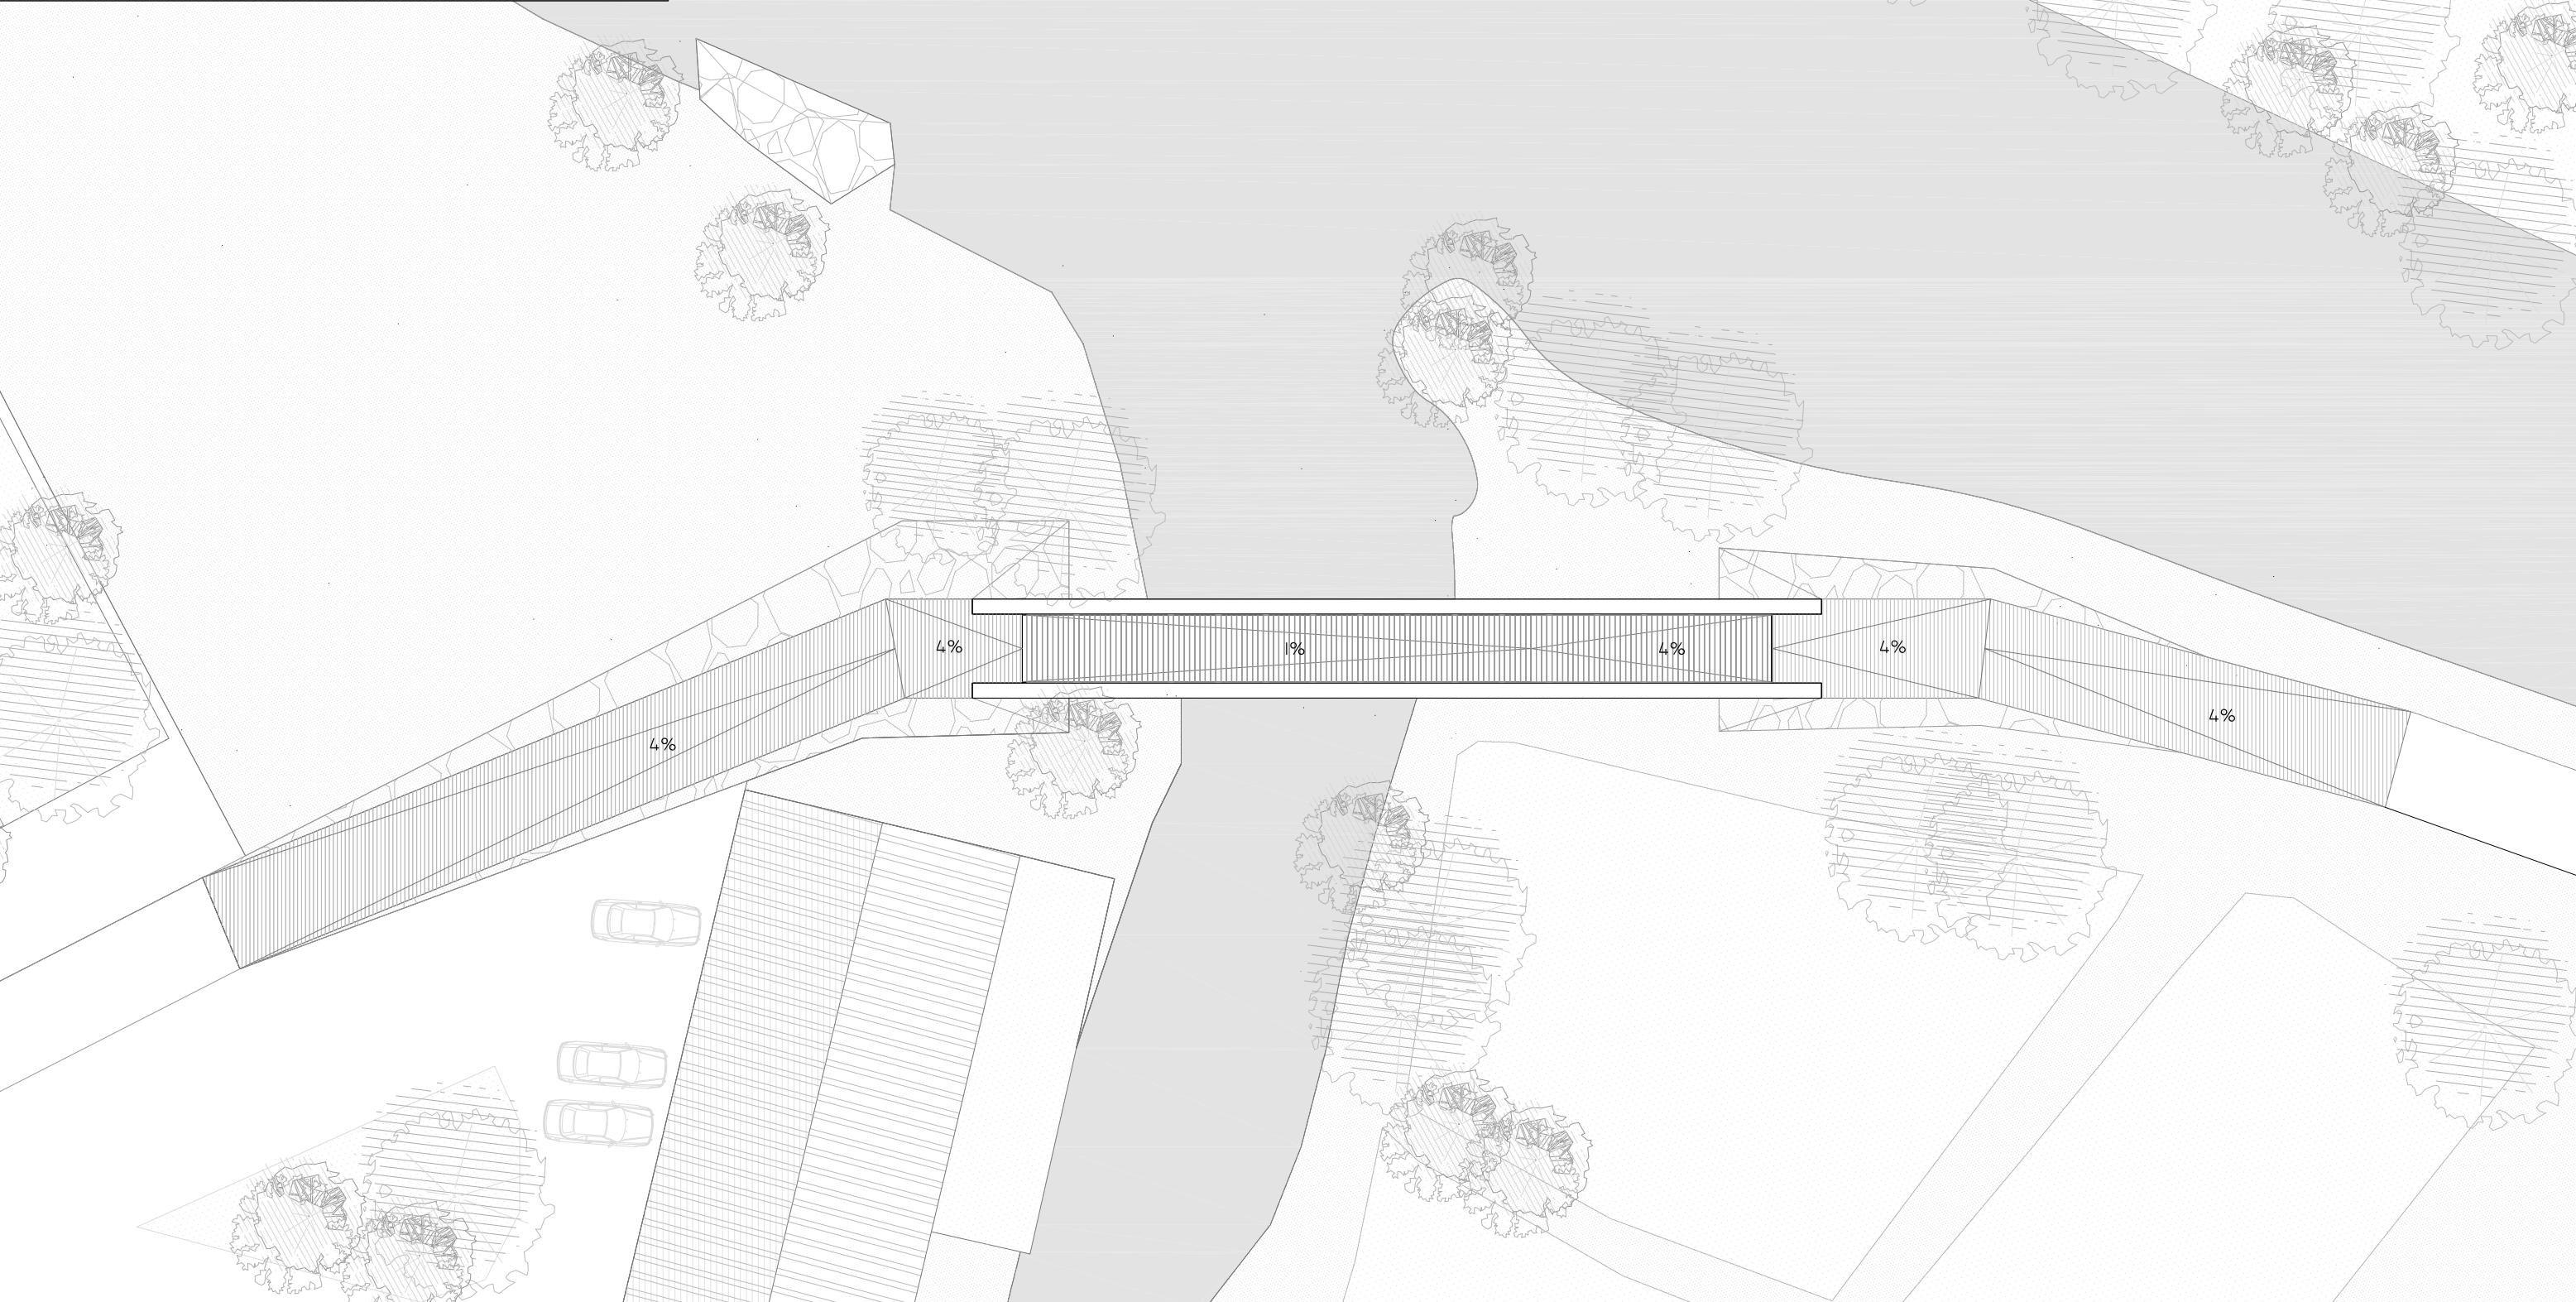

PARC NATUREL URBAIN DU GAVE - LOTC

Maîtrise d'ouvrage : CDAPP
 Hôtel de France - 2 Bts Place Royale 64010 PAU
 Tel : 05 59 98 01 83 - Fax : 05 59 98 58 30
 Mail : a.quintin@agglo-pau.fr

Maîtrise d'ouvrage : SEPA
 238, boulevard de la Paix - CS 47524 - 64 075 PAU Cedex
 Tel. : 05 59 80 76 00 - Fax : 05 59 84 45 39
 Mail : remy.gallard@sepadour.fr

Paysagistes : SIGNES OUEST
 10, cours de gourgue 33000 BORDEAUX
 Tel. : 05 56 52 54 20 - Fax : 05 56 81 42 82
 Mail : signes.ouest@signes-paysages.fr

Bureau d'étude : ARTELIA
 Héloparc - 2, Avenue Angot 64053 PAU CEDEX 9
 Tel. : 05 56 00 18 00 - Fax : 05 56 00 18 08
 Mail : Jean-Louis.caillaba@arteliagroup.com

Architectes : POLYRHYTHMIC
 186 rue Ste. Catherine 33000 BORDEAUX
 Tel. : 05 57 87 68 18 - Fax : 05 57 87 31 71
 Mail : f.yusta@pra-architectes.com



ÉCHELLE 1/250

DATE : 5 FÉVRIER 2014

FRANCHISSEMENT DU SOUST CARNET DE DÉTAILS
 PLAN MASSE

PRO

I-002

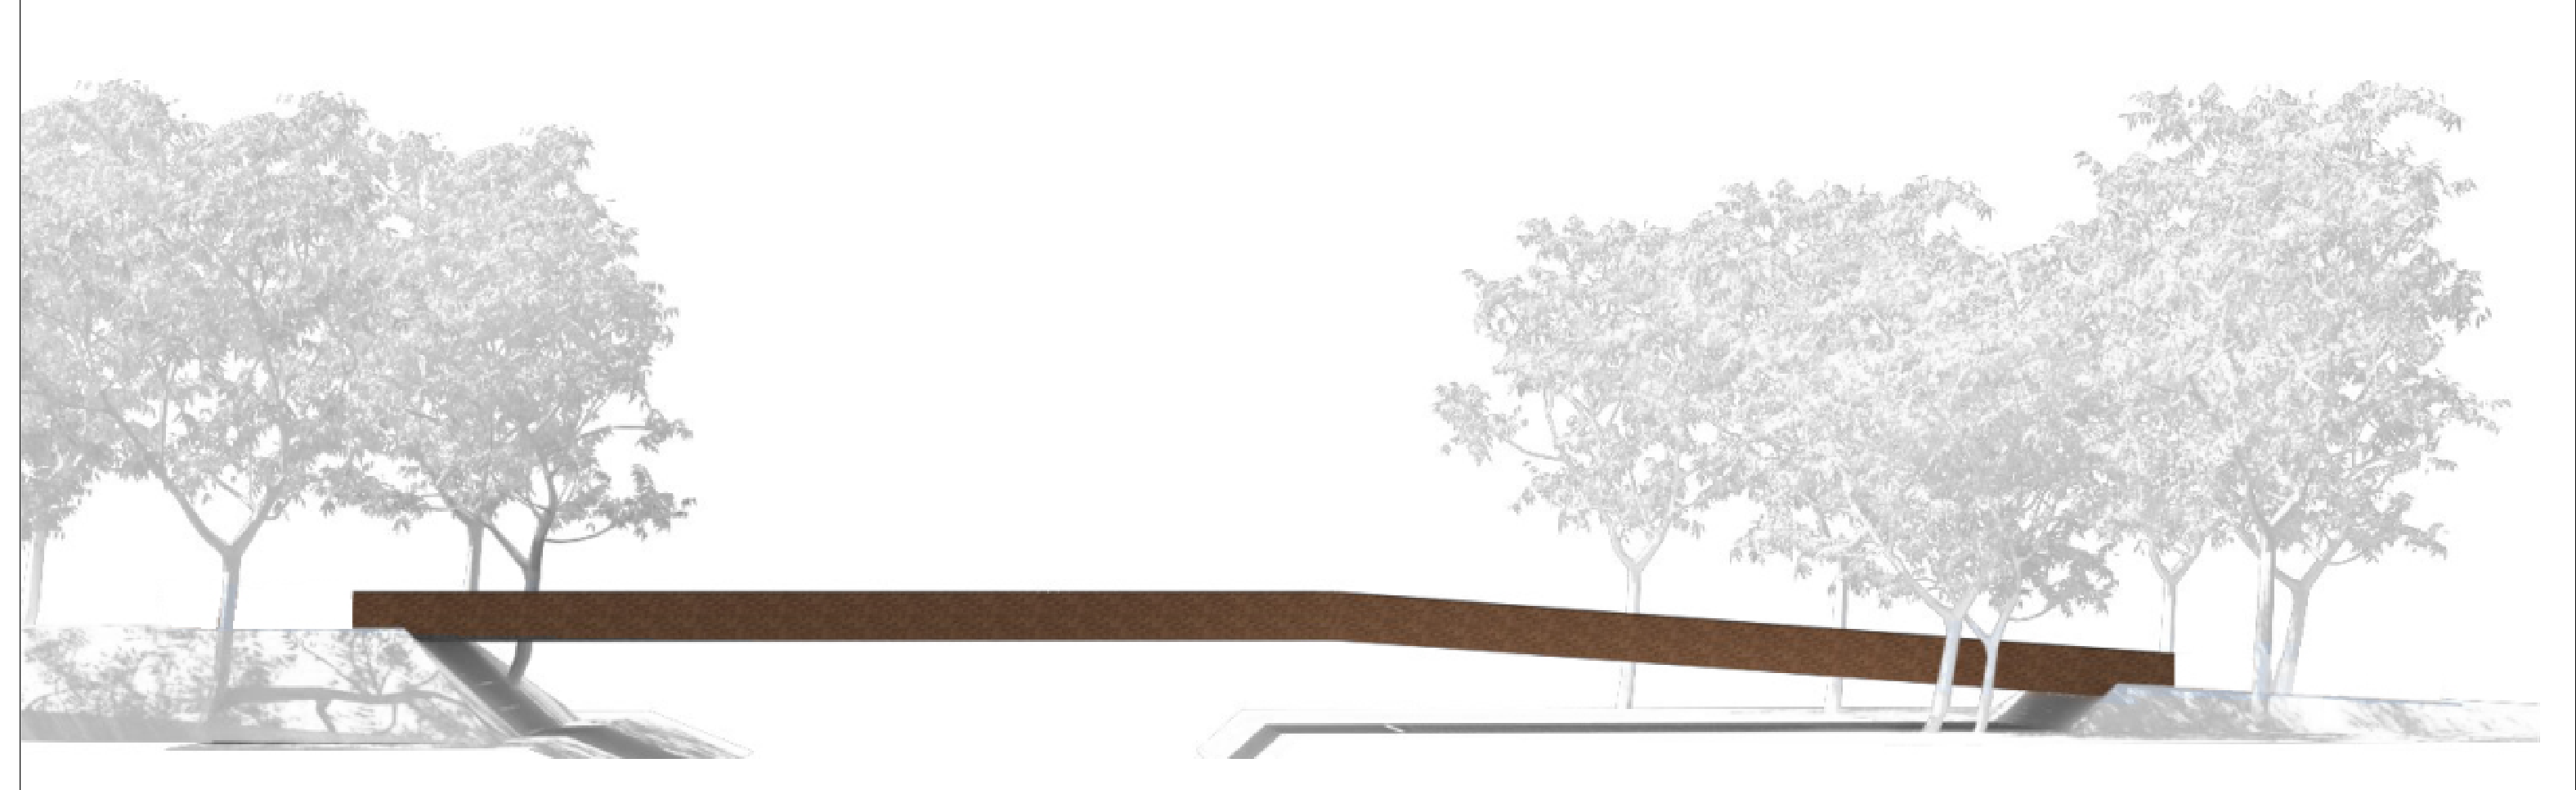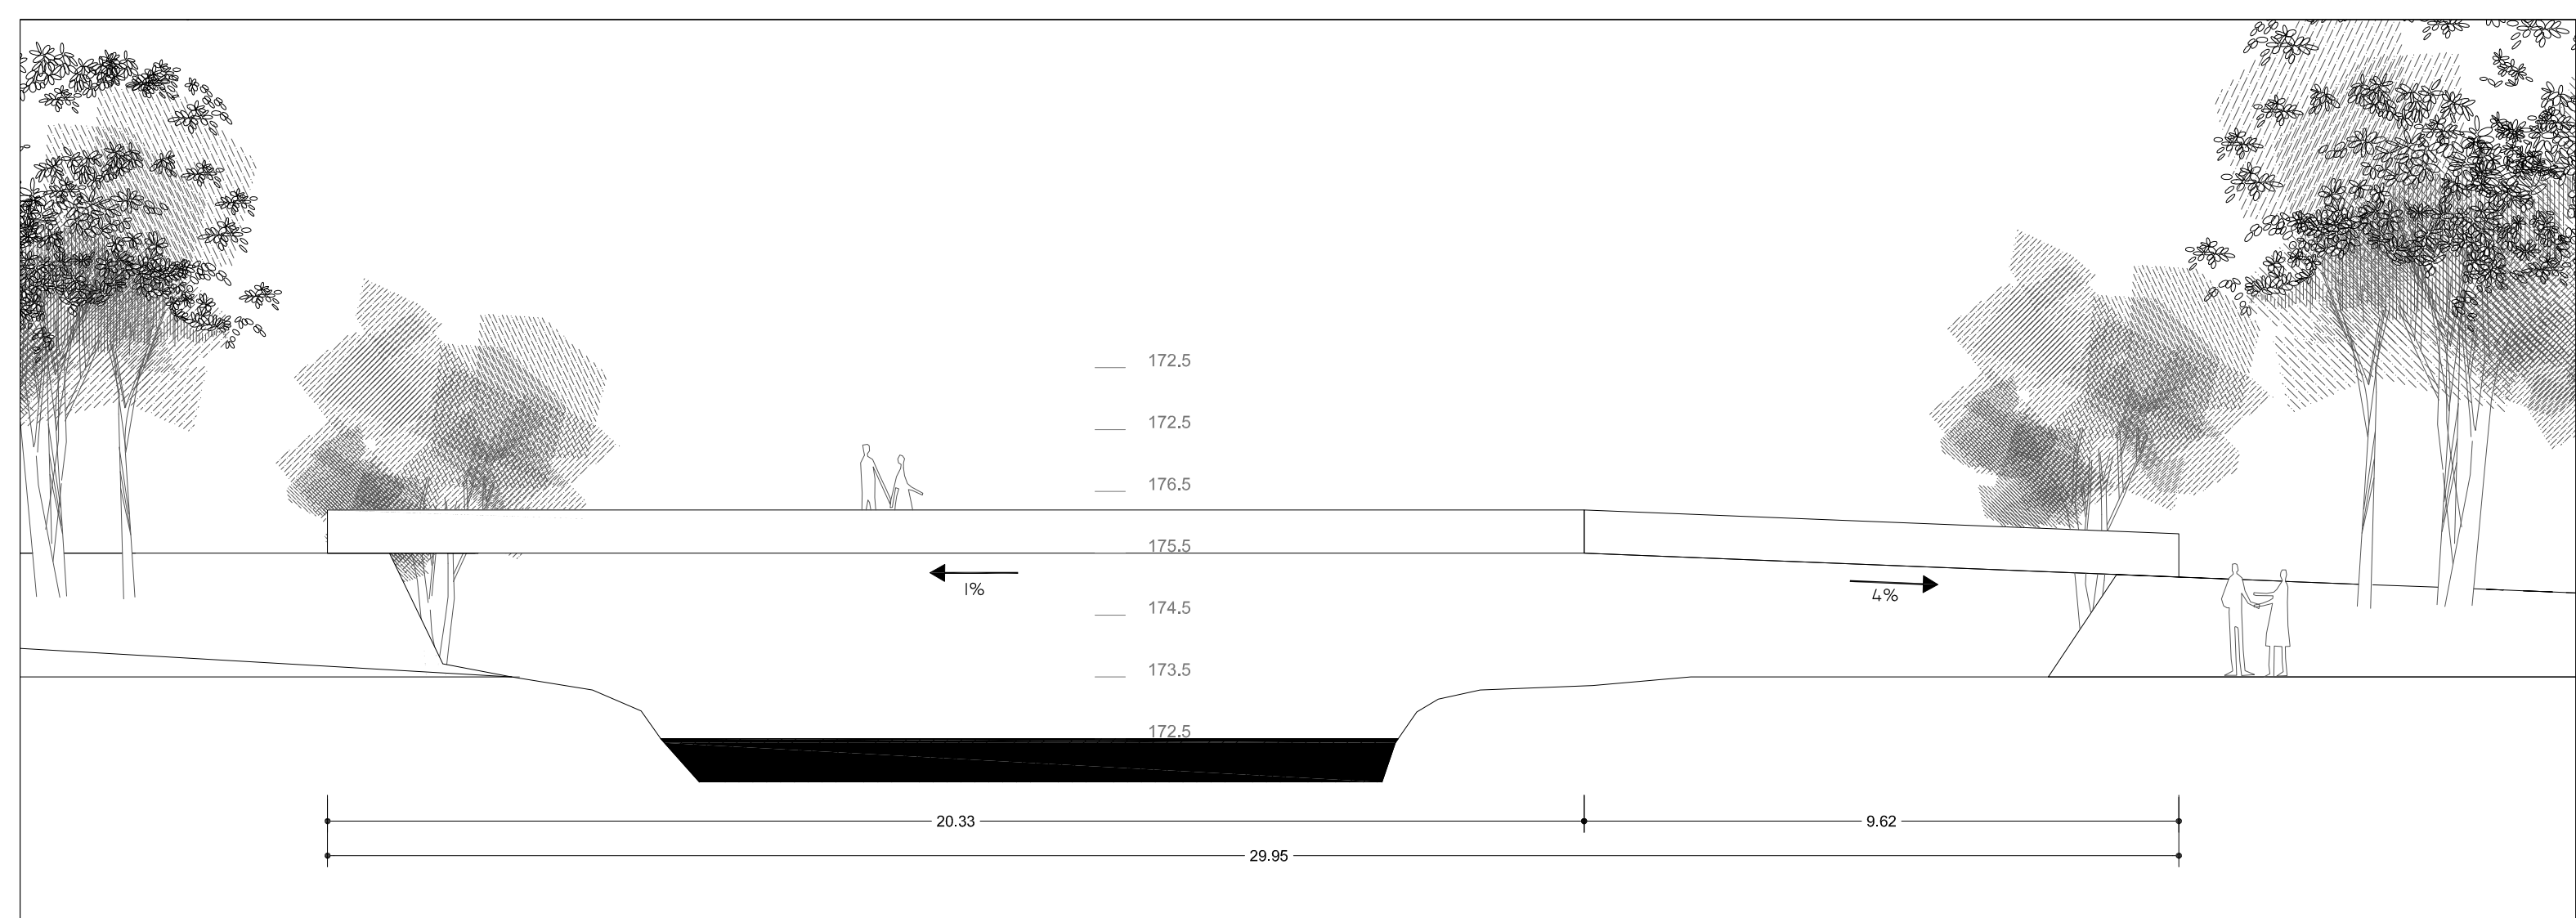

PARC NATUREL URBAIN DU GAVE - LOTC

Maitrise d'ouvrage : CDAPP
 Hôtel de France - 2 Bis Place Royale 64010 PAU
 Tel. : 05 59 98 01 83 - Fax : 05 59 98 58 30
 Mail : a.quintin@agglo-pau.fr

Maitrise d'ouvrage : SEPA
 238, boulevard de la Paix - CS 47524 - 64 075 PAU Cedex
 Tel. : 05 59 80 76 00 - Fax : 05 59 84 45 39
 Mail : remy.gallard@sepadour.fr

Paysagistes : SIGNES OUEST
 10, cours de gourgue 33000 BORDEAUX
 Tel. : 05 56 52 54 20 - Fax : 05 56 81 42 82
 Mail : signes.ouest@signes-paysages.fr

Bureau d'étude : ARTELIA
 Héloparc - 2, Avenue Angot 64053 PAU CEDEX 9
 Tel. : 05 56 00 18 00 - Fax : 05 56 00 18 08
 Mail : Jean-Louis.callaba@arteliagroup.com

Architectes : POLYRYTHMIC
 186 rue Ste. Catherine 33000 BORDEAUX
 Tel. : 05 57 87 68 18 - Fax : 05 57 87 31 71
 Mail : f.yusta@pra-architectes.com


ÉCHELLE : 1/100

DATE : 5 FÉVRIER 2014


FRANCHISSEMENT DU SOUST CARNET DE DÉTAILS
 ELEVATIONS

PRO

I-002

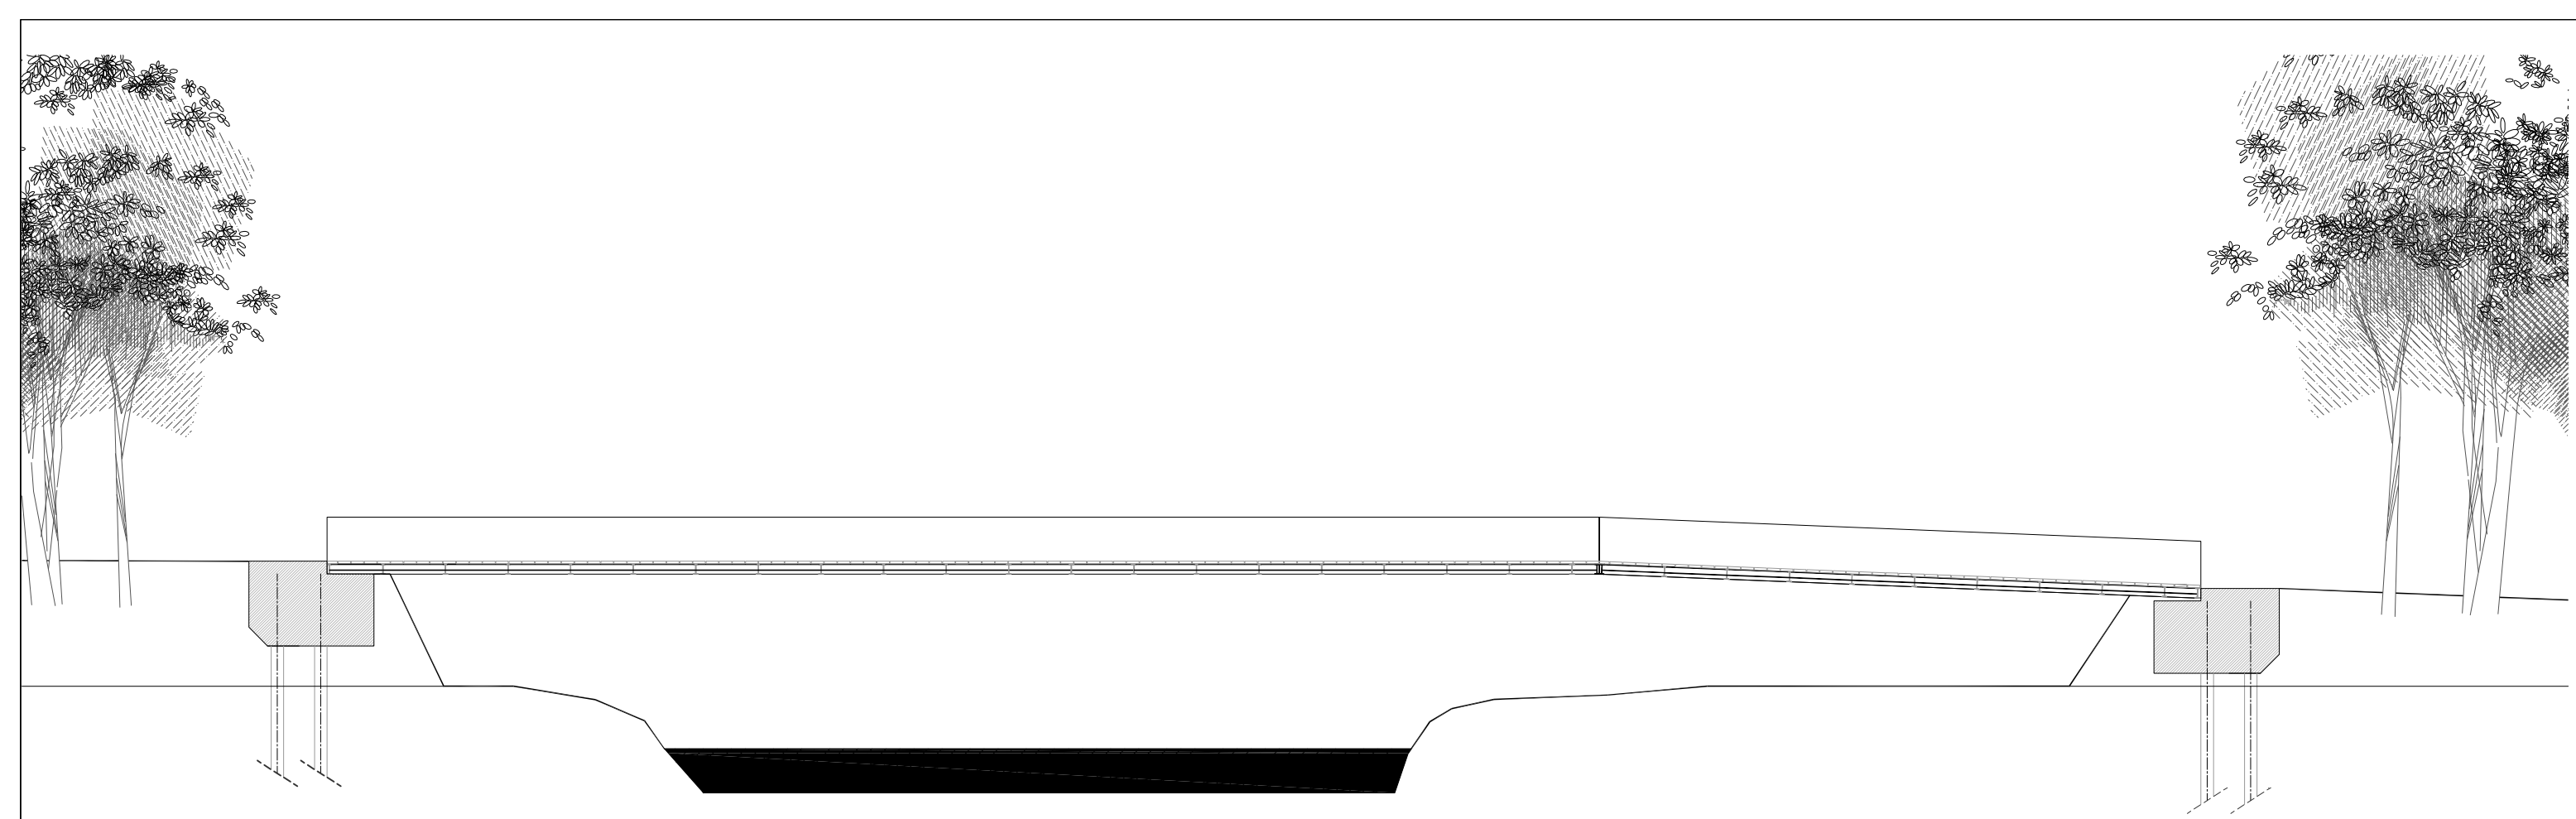

COUPE LONGITUDINALE

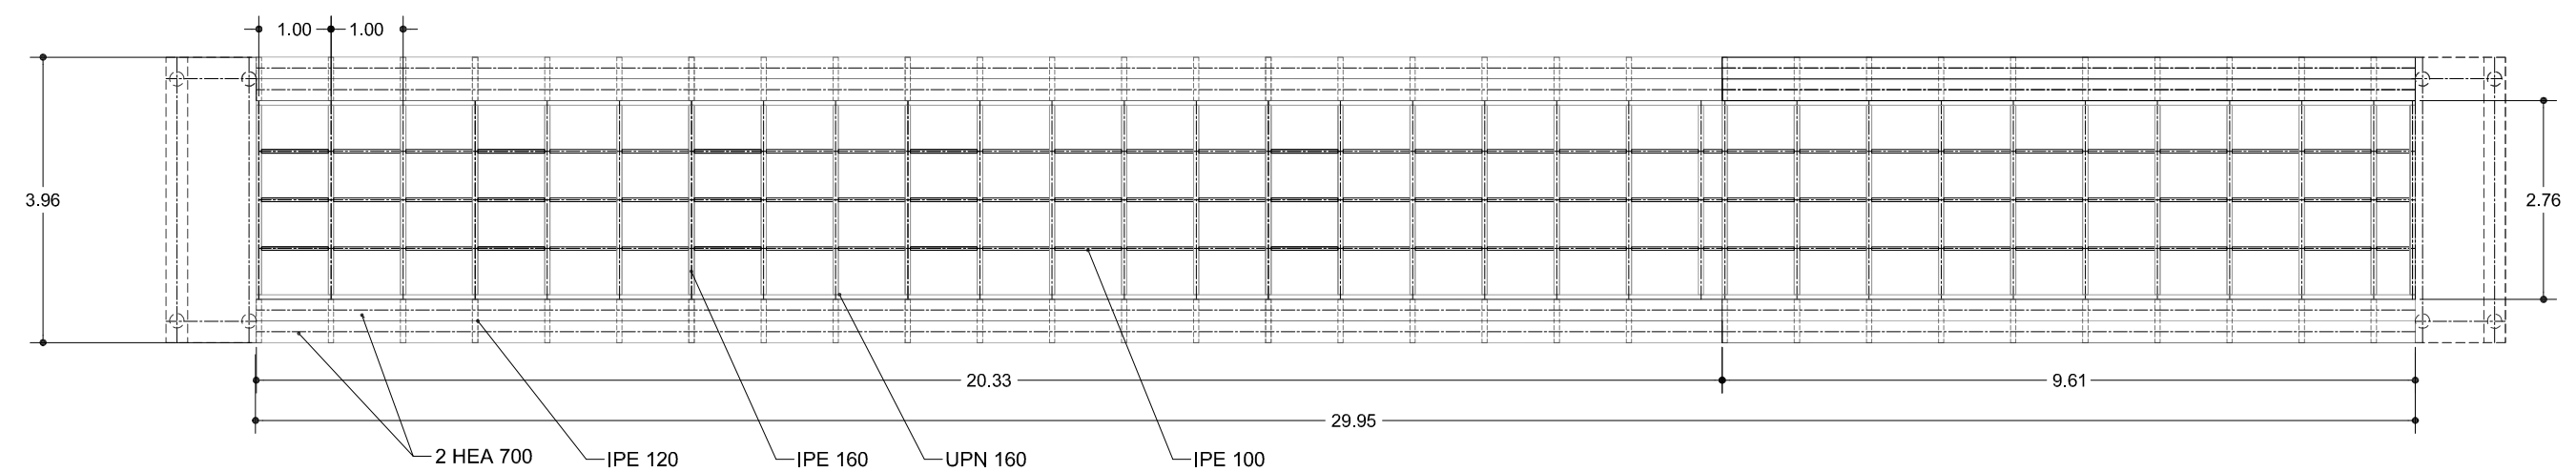

PLAN STRUCTURE

PARC NATUREL URBAIN DU GAVE - LOTC

Maitrise d'ouvrage : CDAPP
 Hôtel de France • 2 Bis Place Royale 64010 PAU
 Tel. : 05 59 98 01 83 - Fax : 05 59 98 58 30
 Mail : a.quintin@agglo-pau.fr

Maitrise d'ouvrage : SEPA
 238, boulevard de la Paix - CS 47524 - 64 075 PAU Cedex
 Tel. : 05 59 80 76 00 - Fax : 05 59 84 45 39
 Mail : remy.gallard@sepadour.fr

Paysagistes : SIGNES OUEST
 10, cours de gourgue 33000 BORDEAUX
 Tel. : 05 56 52 54 20 - Fax : 05 56 81 42 82
 Mail : signes.ouest@signes-paysages.fr

Bureau d'étude : ARTELIA
 Héloparc - 2, Avenue Angot 64053 PAU CEDEX 9
 Tel. : 05 56 00 18 00 - Fax : 05 56 00 18 08
 Mail : Jean-Louis.callaba@artellagroup.com

Architectes : POLYRHYTHMIC
 186 rue Ste. Catherine 33000 BORDEAUX
 Tel. : 05 57 87 68 18 - Fax : 05 57 87 31 71
 Mail : f.yusta@pra-architectes.com


ÉCHELLE : 1/100

DATE : 5 FÉVRIER 2014


FRANCHISSEMENT DU SOUST CARNET DE DÉTAILS
 COUPE LONGITUDINALE + PLAN STRUCTURE

PRO

I-002

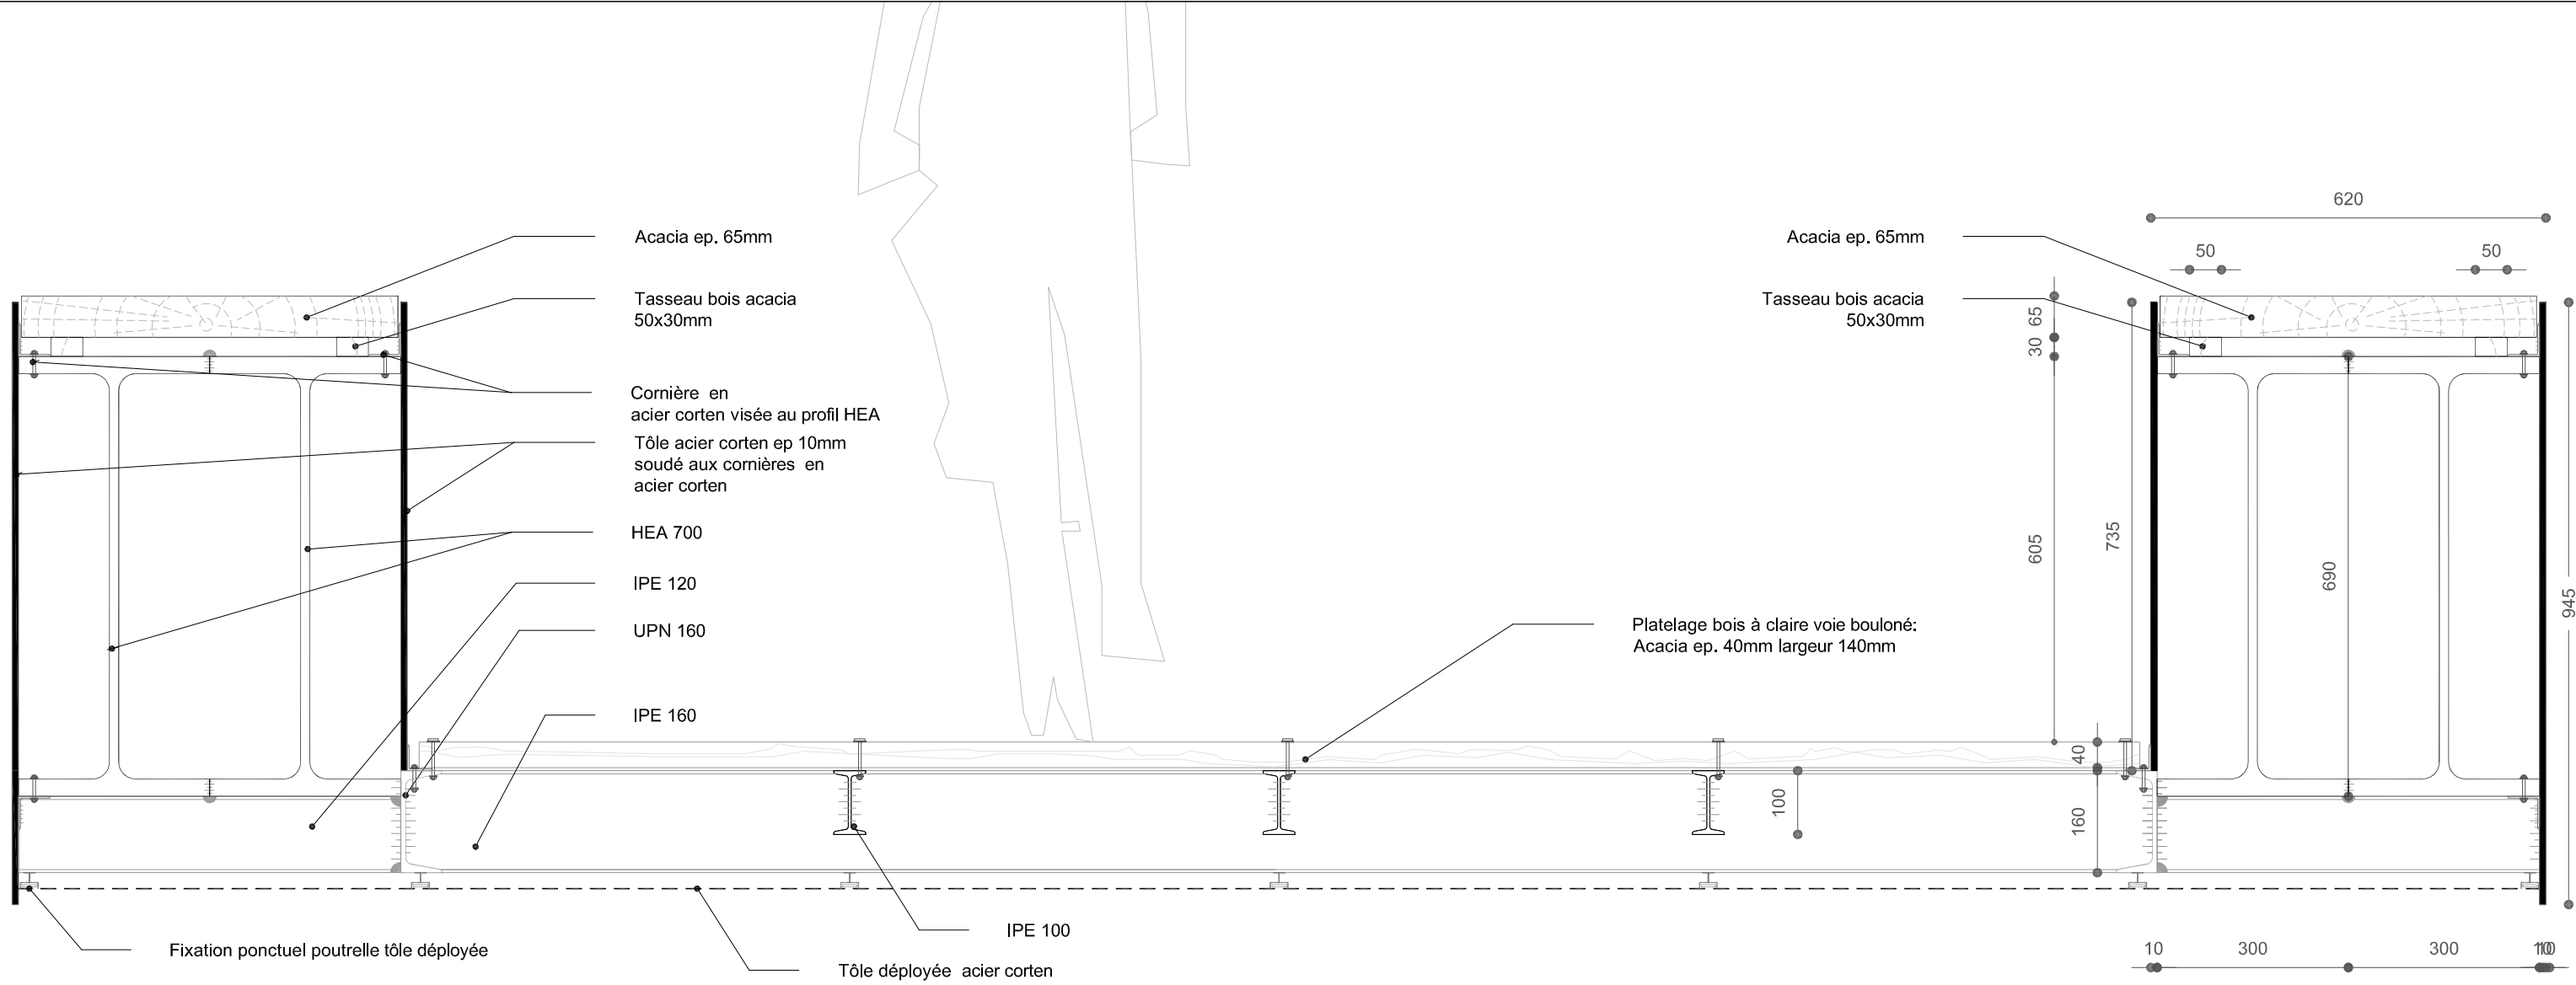

COUPE TRANSVERSALE

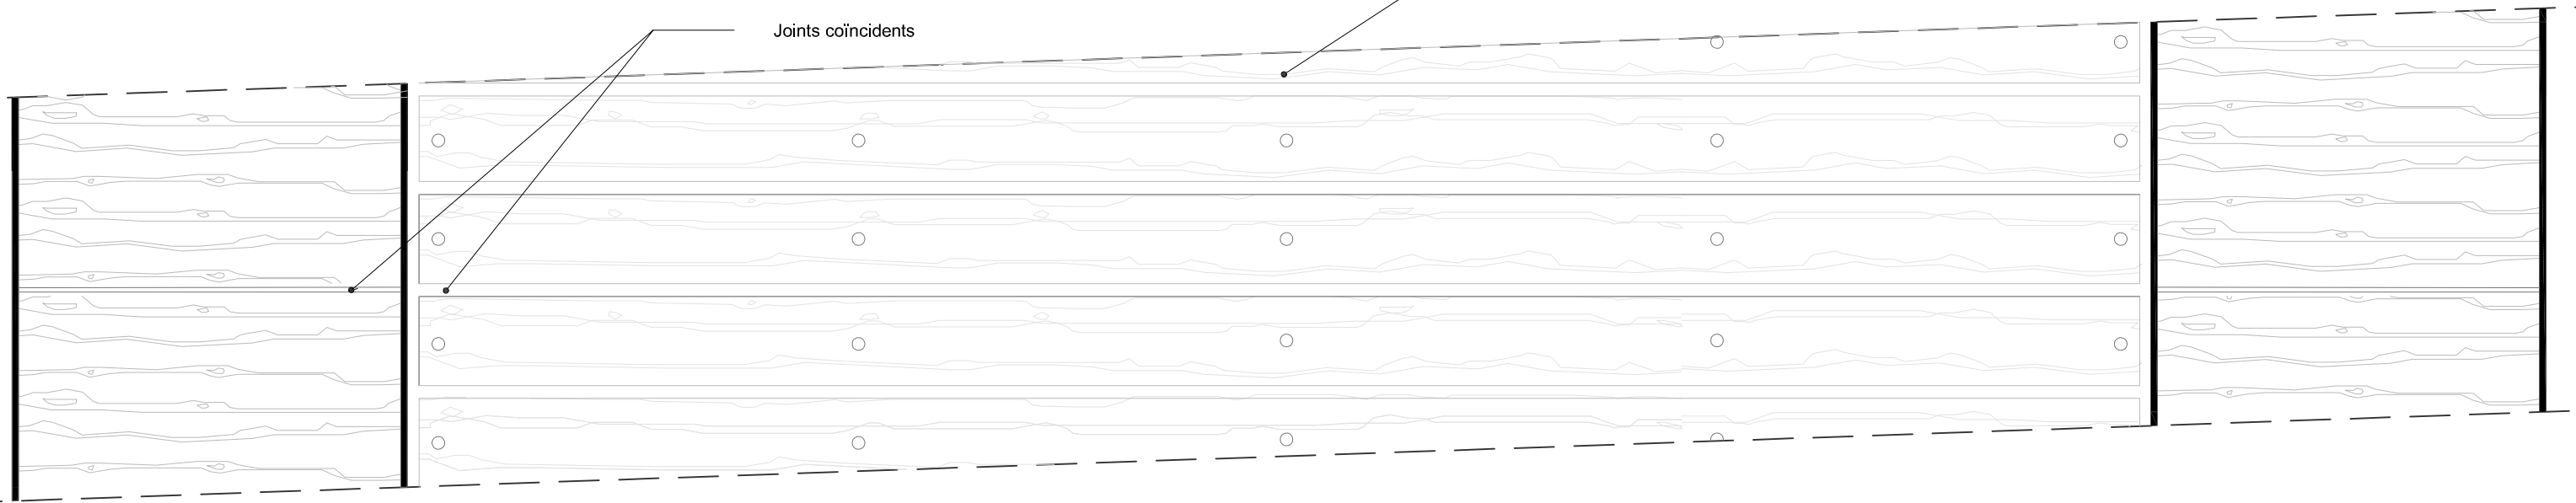

PLAN

PARC NATUREL URBAIN DU GAVE - LOTC

Maîtrise d'ouvrage : CDAPP
Hôtel de France - 2 Bis Place Royale 64010 PAU
Tel. : 05 59 98 01 83 - Fax : 05 59 98 58 30
Mail : a.quintin@agglo-pau.fr

Maîtrise d'ouvrage : SEPA
238, boulevard de la Paix - CS 47524 - 64 075 PAU Cedex
Tel. : 05 59 80 76 00 - Fax : 05 59 84 45 39
Mail : remy.gallard@sepadour.fr

Paysagistes : SIGNES OUEST
10, cours de gourgue 33000 BORDEAUX
Tel. : 05 56 52 54 20 - Fax : 05 56 81 42 82
Mail : signes.ouest@signes-paysages.fr

Bureau d'étude : ARTELIA
Hélioparc - 2, Avenue Angot 64053 PAU CEDEX 9
Tel. : 05 56 00 18 00 - Fax : 05 56 00 18 08
Mail : Jean-Louis.callaba@arteliagroup.com

Architectes : POLYRHYTHMIC
186 rue Ste. Catherine 33000 BORDEAUX
Tel. : 05 57 87 68 18 - Fax : 05 57 87 31 71
Mail : f.yusta@pra-architectes.com

ÉCHELLE : 1/10

DATE : 5 FÉVRIER 2014

FRANCHISSEMENT DU SOUST CARNET DE DÉTAILS
COUPE DETAILS

PRO

I-002



Platelage bois à claire voie boulonné:
Acacia ep. 40mm largeur 140mm

Acacia ep. 65mm

Tôle acier corten
ep 10mm soudé aux profils

IPE 160

Platelage bois à claire voie:
Acacia ep. 40mm largeur 140mm

Fixation ponctuel poutrelle tôle déployée

Tôle déployée acier corten

IPE 100

40
160

100

1000

1000

1000

1000

COUPE LONGITUDINALE

PARC NATUREL URBAIN DU GAVE - LOTC

Maitrise d'ouvrage : CDAPP
Hôtel de France - 2 Bis Place Royale 64010 PAU
Tel. : 05 59 98 01 83 - Fax : 05 59 98 58 30
Mail : a.quintin@agglo-pau.fr

Maitrise d'ouvrage : SEPA
238, boulevard de la Paix - CS 47524 - 64 075 PAU Cedex
Tel. : 05 59 80 76 00 - Fax : 05 59 84 45 39
Mail : remy.gallard@sepadour.fr

Paysagistes : SIGNES OUEST
10, cours de gourgue 33000 BORDEAUX
Tel. : 05 56 52 54 20 - Fax : 05 56 81 42 82
Mail : signes.ouest@signes-paysages.fr

Bureau d'étude : ARTELIA
Hélioparc - 2, Avenue Angot 64053 PAU CEDEX 9
Tel. : 05 56 00 18 00 - Fax : 05 56 00 18 08
Mail : Jean-Louis.callaba@arteliagroup.com

Architectes : POLYRHYTHMIC
186 rue Ste. Catherine 33000 BORDEAUX
Tel. : 05 57 87 68 18 - Fax : 05 57 87 31 71
Mail : f.yusta@pra-architectes.com




ÉCHELLE : 1/10

DATE : 5 FÉVRIER 2014

FRANCHISSEMENT DU SOUST CARNET DE DÉTAILS
COUPE DETAILS

PRO

I-002

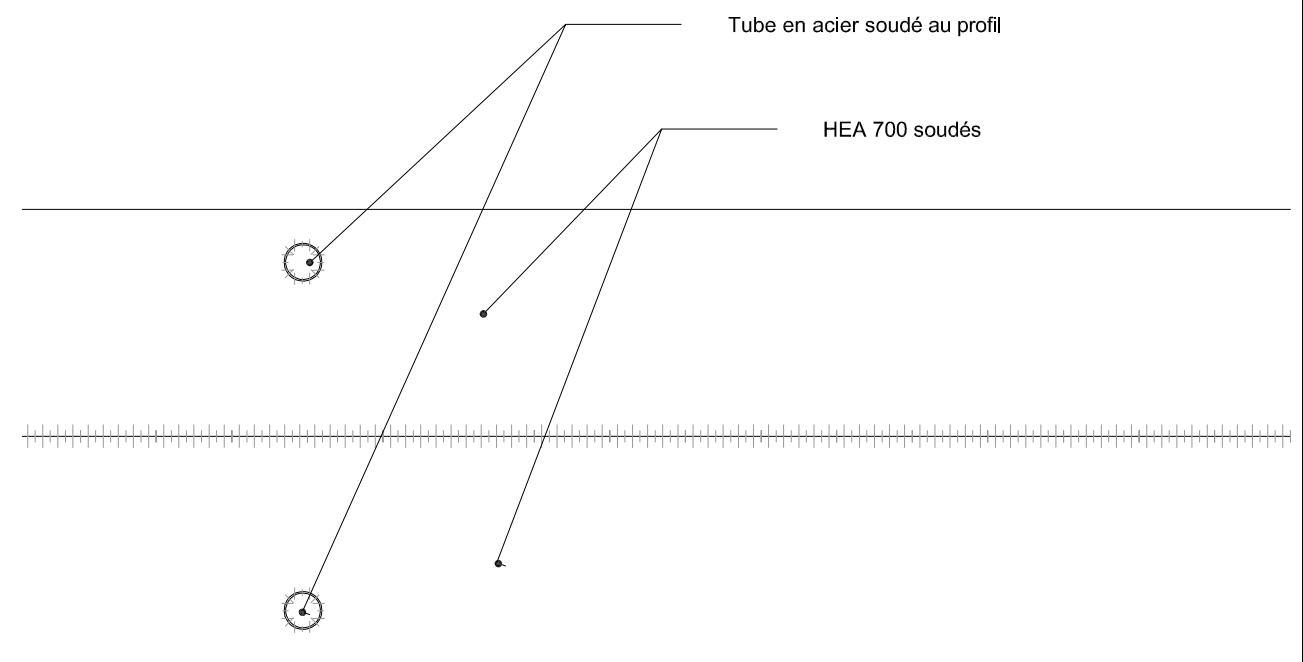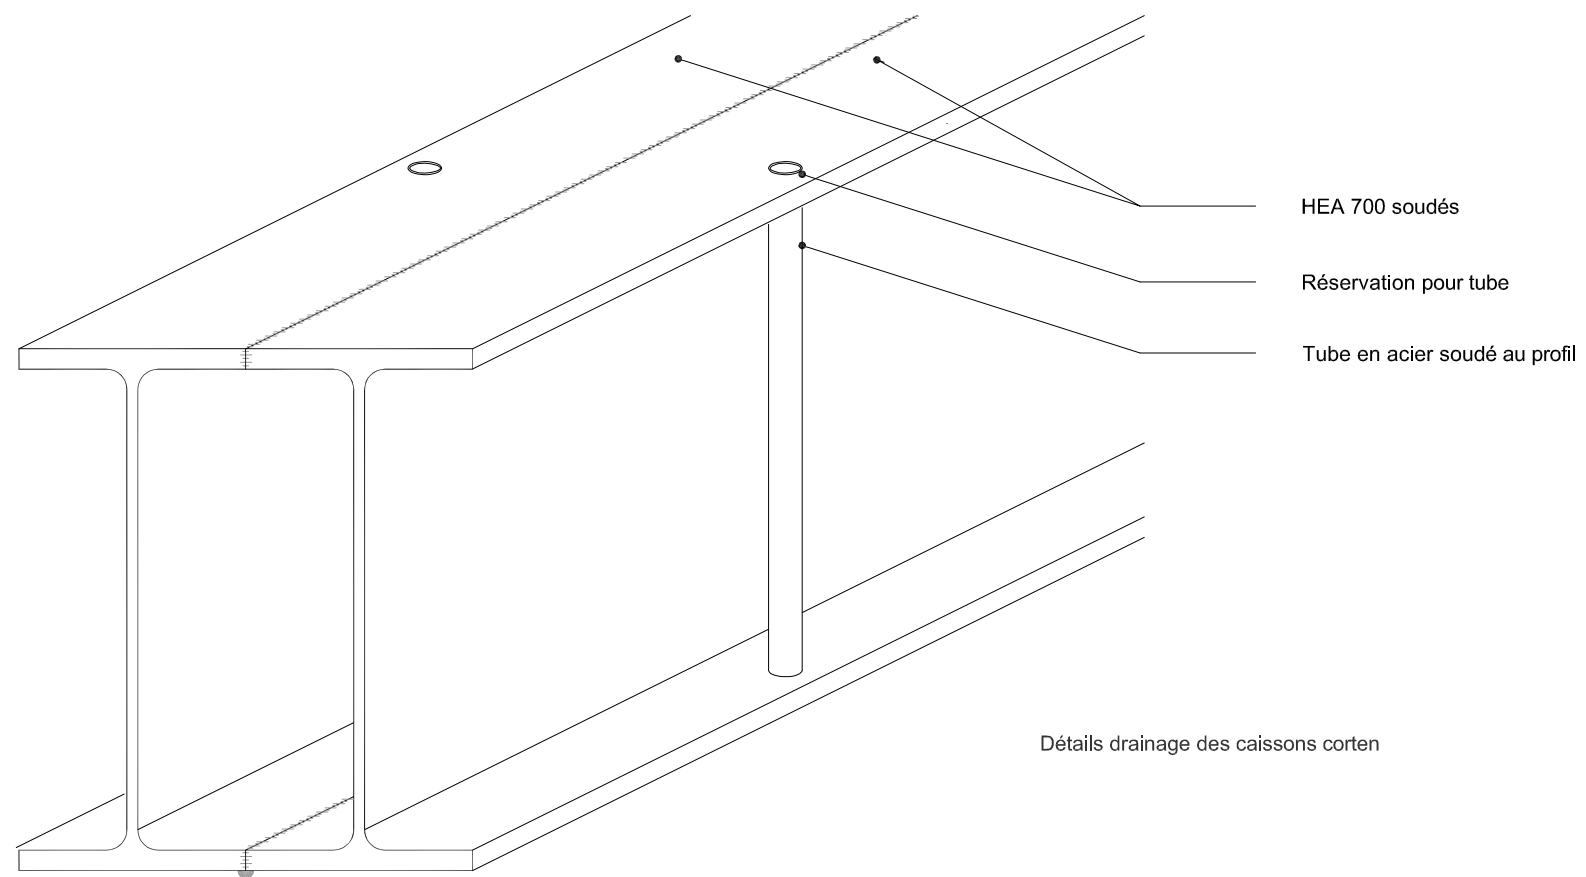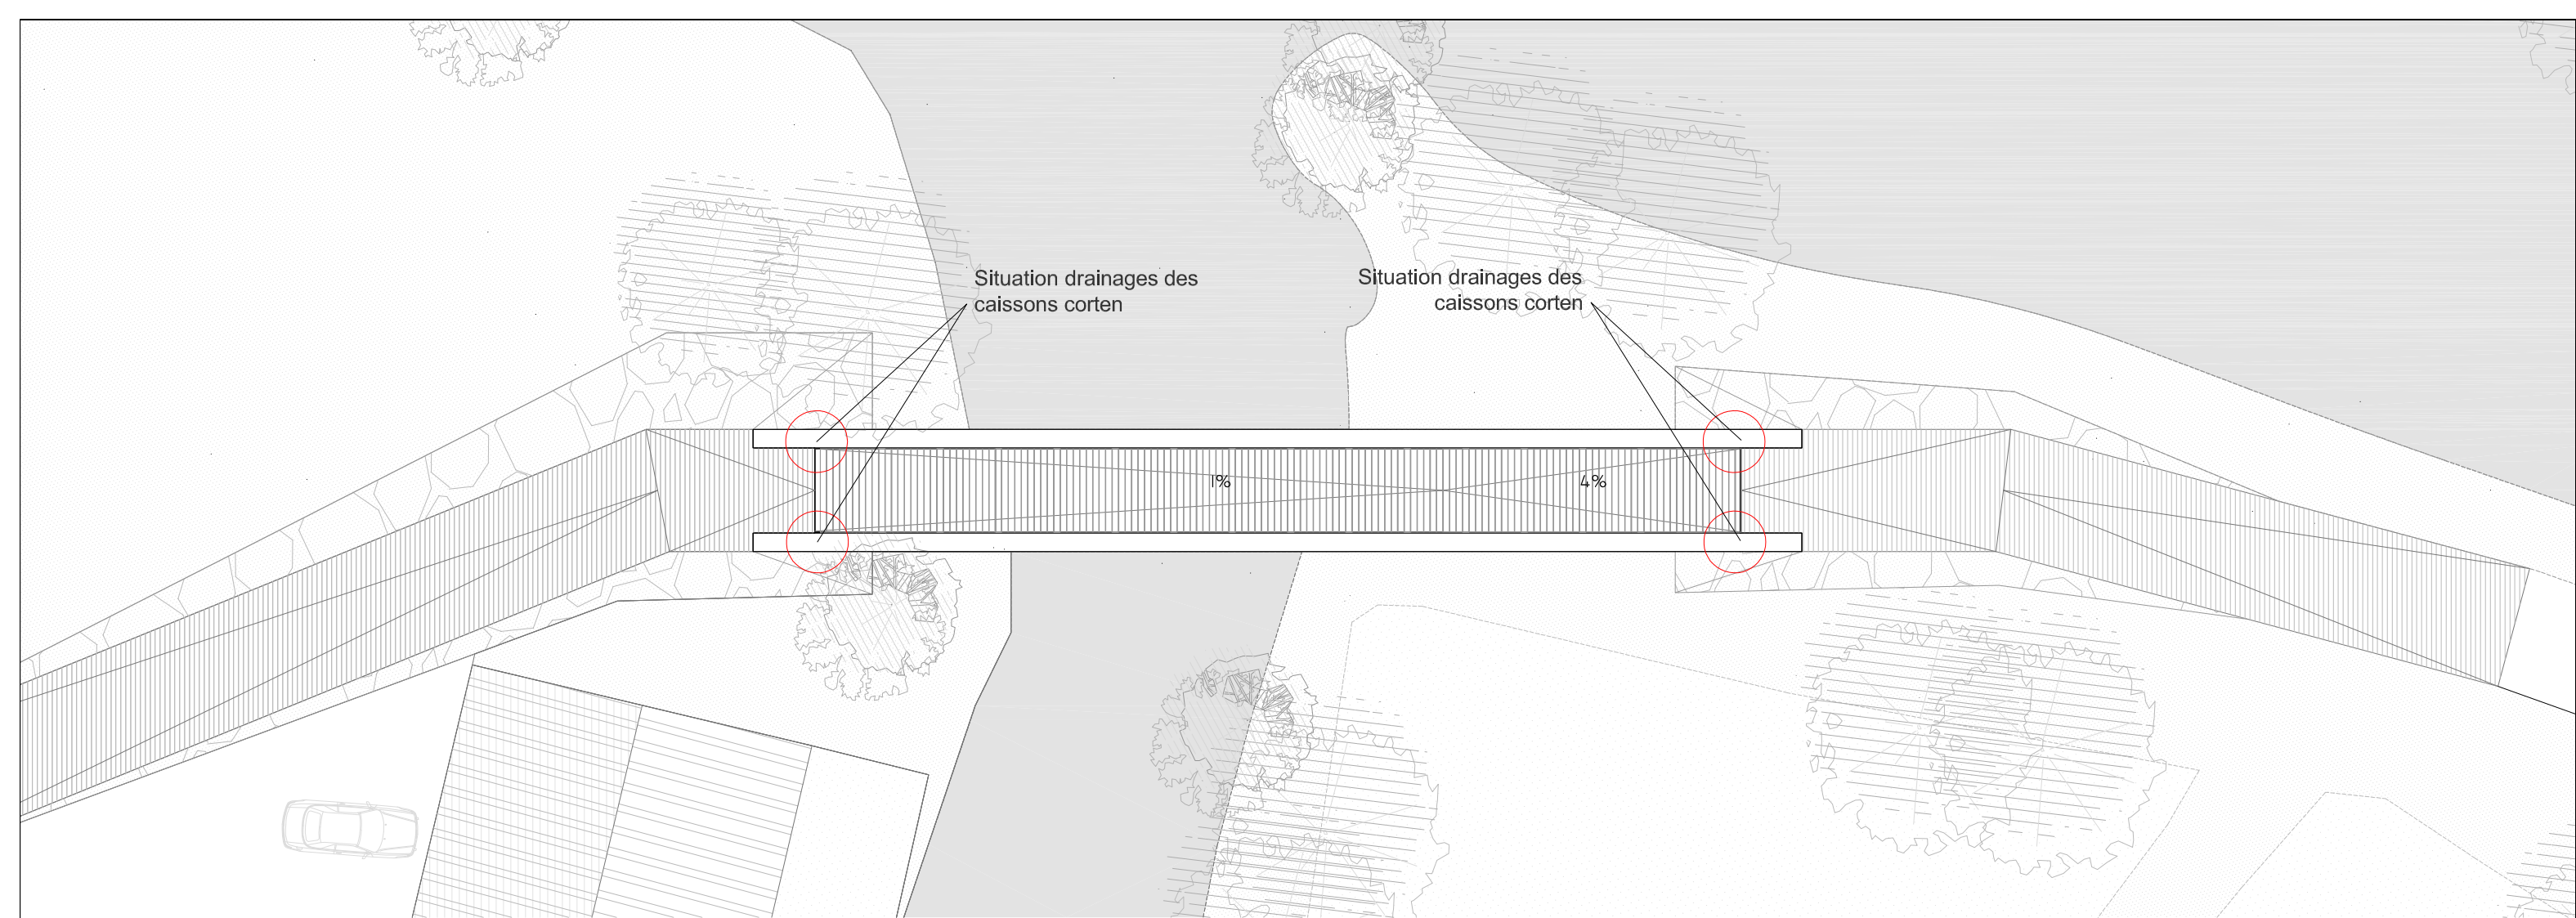

PARC NATUREL URBAIN DU GAVE - LOTC

Maitrise d'ouvrage : CDAPP
Hôtel de France - 2 Bis Place Royale 64010 PAU
Tel. : 05 59 98 01 83 - Fax : 05 59 98 58 30
Mail : a.quintin@agglo-pau.fr

Maitrise d'ouvrage : SEPA
238, boulevard de la Paix - CS 47524 - 64 075 PAU Cedex
Tel. : 05 59 80 76 00 - Fax : 05 59 84 45 39
Mail : remy.gallard@sepadour.fr

Paysagistes : SIGNES OUEST
10, cours de gourgue 33000 BORDEAUX
Tel. : 05 56 52 54 20 - Fax : 05 56 81 42 82
Mail : signes.ouest@signes-paysages.fr

Bureau d'étude : ARTELIA
Hélioparc - 2, Avenue Angot 64053 PAU CEDEX 9
Tel. : 05 56 00 18 00 - Fax : 05 56 00 18 08
Mail : Jean-Louis.callaba@arteliagroup.com

Architectes : POLYRYTHMIC
186 rue Ste. Catherine 33000 BORDEAUX
Tel. : 05 57 87 68 18 - Fax : 05 57 87 31 71
Mail : f.yusta@pra-architectes.com

ÉCHELLE : 1/10

DATE : 5 FÉVRIER 2014

FRANCHISSEMENT DU SOUST CARNET DE DÉTAILS
DETAILS

PRO

I-002