


**PCMI 2 - Plan de masse**

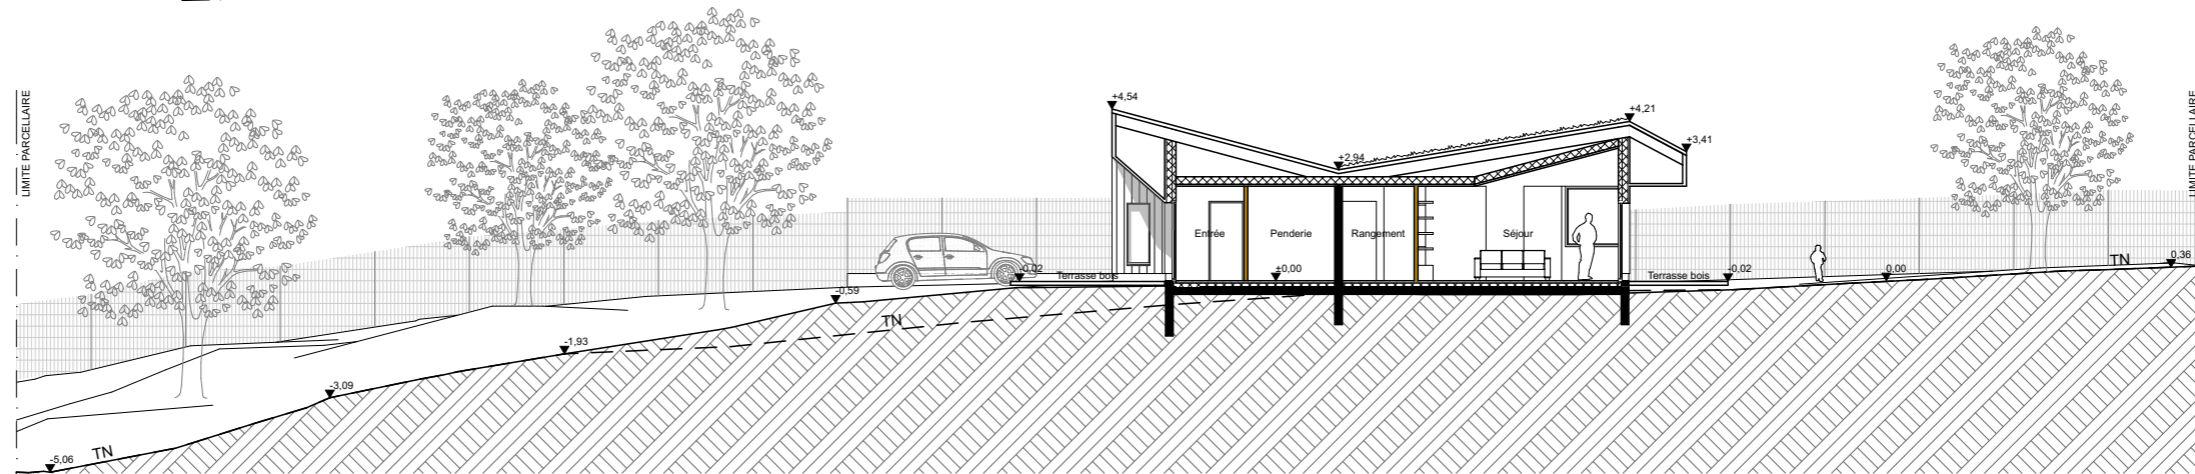

**PCMI 3 - Coupe sur terrain et projet**

**CONSTRUCTION D'UNE MAISON INDIVIDUELLE**

46 Rue du Puy Joubert - 86 280 SAINT BENOÎT

Maître d'ouvrage :

M. et Mme BAUDOIN

**patrick vettier**  
architecte

VETTIER Associés - 24, Place Henri Barbusse - 86000 POITIERS

Tél : 05 49 60 96 96  
Fax : 05 49 60 99 88  
Mail : vettier.associes@wanadoo.fr  
SIRET : 338 335 938 00027

DOSSIER :

PERMIS DE CONSTRUIRE

N° de plan :

**PCMI 2, PCMI 3**  
Plan de masse, Coupe sur terrain et projet

Echelle :

1/200

Format :

A3

Date :

Novembre 2016

Révisions :